【屏東菸廠產業設施研究調查圖說】

張號	圖號	圖名	張號	圖號	圖名	張號	圖號	圖名
1	索A1-1	索引表	84	A2-2	屏東菸廠 菸葉後薰加工室 一樓平面圖 (含機具平面圖)	128	A2-2	屏東菸廠 中山堂 屋頂平面圖
2	基A2-1	基地位置圖	85~104	A2-3	屏東菸廠 菸葉後薰加工室 屋頂平面圖	129	A3-1	屏東菸廠 中山堂 正立面圖
3	A2-2	基地現況圖	105~109	A3-1	屏東菸廠 菸葉後薰加工室 正立面圖	130	A3-2	屏東菸廠 中山堂 背立面圖
4	A2-3	基地配置圖	110	A3-2	屏東菸廠 菸葉後薰加工室 左側立面圖	131	A3-3	屏東菸廠 中山堂 左側立面圖
5~11	倉A2-1	屏東菸廠 16號倉庫 一樓平面圖	111	A3-3	屏東菸廠 菸葉後薰加工室 右側立面圖	132	A3-4	屏東菸廠 中山堂 右側立面圖
12	A2-2	屏東菸廠 16號倉庫 一樓平面圖 (含機具平面圖)	112	A4-1	屏東菸廠 菸葉後薰加工室 剖面圖-1	133	A4-1	屏東菸廠 中山堂 剖面圖-1
13~17	A2-3	屏東菸廠 16號倉庫 二樓平面圖	113	A4-2	屏東菸廠 菸葉後薰加工室 剖面圖-2	134	A4-2	屏東菸廠 中山堂 剖面圖-2
18~22	A2-4	屏東菸廠 16號倉庫 三樓平面圖	114~118	A4-3	屏東菸廠 菸葉後薰加工室 剖面圖-3	135~139	機A2-1	屏東菸廠 16號倉庫 機具平面圖
23~27	A2-5	屏東菸廠 16號倉庫 四樓平面圖	119	鍋A2-1	屏東菸廠 鍋爐室 一樓平面圖	140~142	A3-1	屏東菸廠 16號倉庫 機具側面圖-1
28~46	A2-6	屏東菸廠 16號倉庫 屋頂平面圖	120	A2-2	屏東菸廠 鍋爐室 屋頂平面圖	143~145	A3-2	屏東菸廠 16號倉庫 機具側面圖-2
47~51	A3-1	屏東菸廠 16號倉庫 背立面圖	121	A3-1	屏東菸廠 鍋爐室 正立面圖	146	A3-3	屏東菸廠 16號倉庫 機具側面圖-3
52~54	A3-2	屏東菸廠 16號倉庫 左側立面圖	122	A3-2	屏東菸廠 鍋爐室 背立面圖	147~154	機A2-1	屏東菸廠 菸葉後薰加工室 機具平面圖
55~59	A3-3	屏東菸廠 16號倉庫 右側立面圖	123	A3-3	屏東菸廠 鍋爐室 左側立面圖	155	A3-1	屏東菸廠 菸葉後薰加工室 機具側面圖-1
60~64	A4-1	屏東菸廠 16號倉庫 剖面圖-1	124	A3-4	屏東菸廠 鍋爐室 右側立面圖	156~159	A3-2	屏東菸廠 菸葉後薰加工室 機具側面圖-2
65~69	A4-2	屏東菸廠 16號倉庫 剖面圖-2	125	A4-1	屏東菸廠 鍋爐室 剖面圖-1	160~162	A3-3	屏東菸廠 菸葉後薰加工室 機具側面圖-3
70~74	A4-3	屏東菸廠 16號倉庫 剖面圖-3	126	A4-2	屏東菸廠 鍋爐室 剖面圖-2	163	A3-4	屏東菸廠 菸葉後薰加工室 機具側面圖-4
75~83	菸A2-1	屏東菸廠 菸葉後薰加工室 一樓平面圖	127	中A2-1	屏東菸廠 中山堂 一樓平面圖			


國立高雄大學　永續居住環境科技中心 【屏東菸廠產業設施研究調查】	設計		比例	1:50	圖名	索引表	圖號	1 索A1-1	張號	1
	校對		日期	2013年11月11日						




國立高雄大學　永續居住環境科技中心 【屏東菸廠產業設施研究調查】	設計		比例	1:50	圖名	基地位置圖	圖號	1 基A2-1	張號	2
	校對		日期	2013年11月11日						



國立高雄大學　永續居住環境科技中心 【屏東菸廠產業設施研究調查】	設計		比例	1:500	圖名	地籍圖	圖號	1 全A2-2	張號	1
	校對		日期	2013年12月6日						

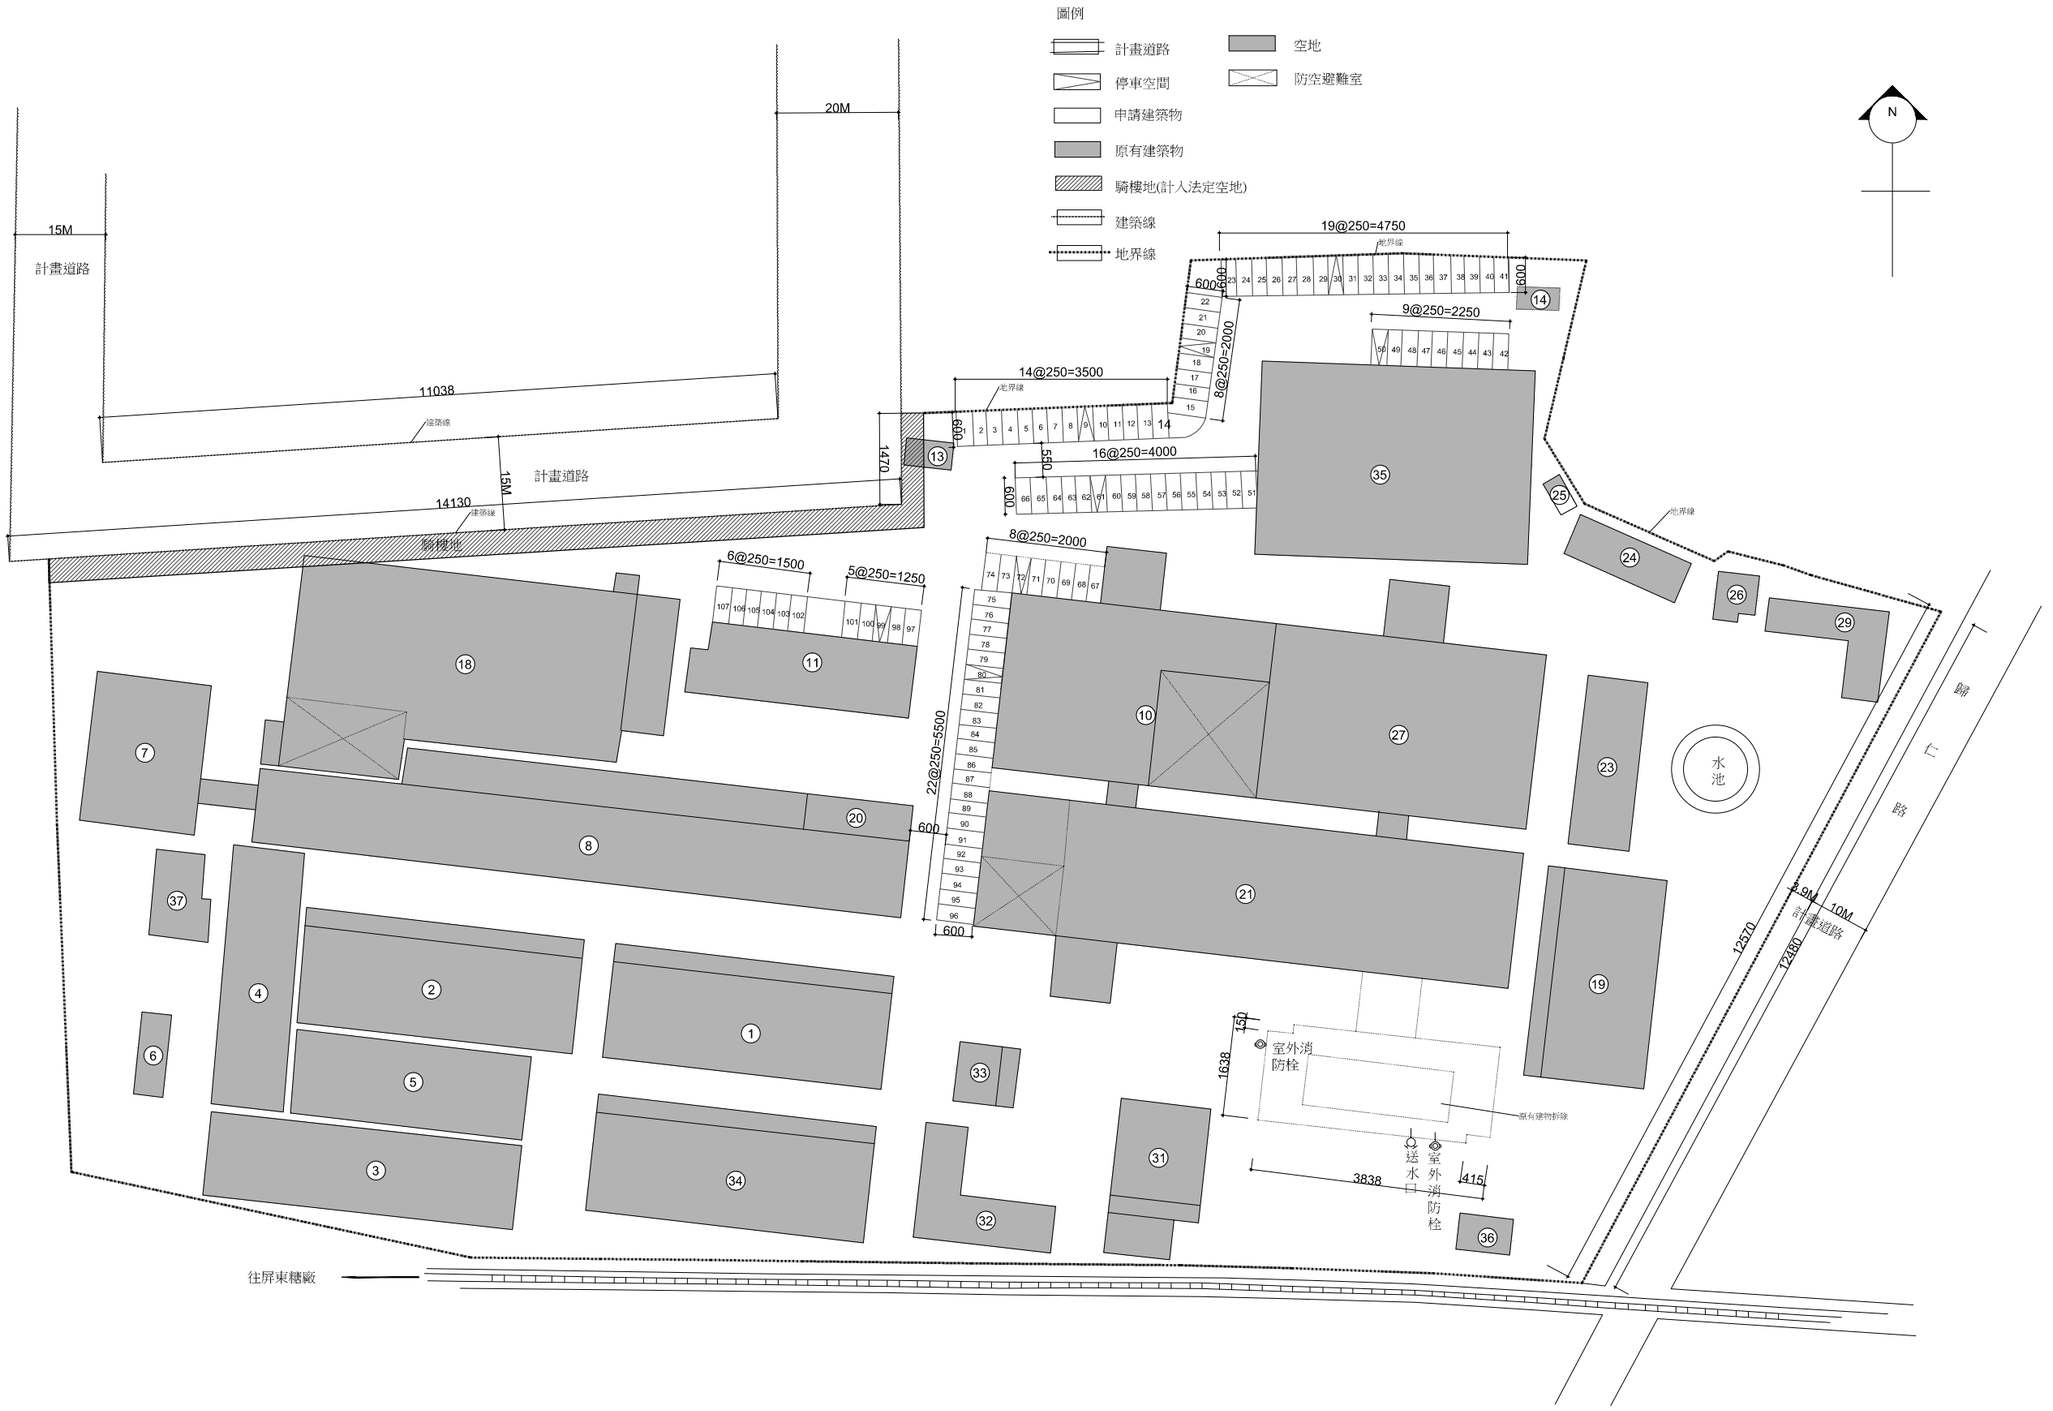

國立高雄大學　永續居住環境科技中心 【屏東菸廠產業設施研究調查】	設計		比例	1:500	圖名	全區配置圖	圖號	1 全A2-2	張號	1
	校對		日期	2013年12月6日						

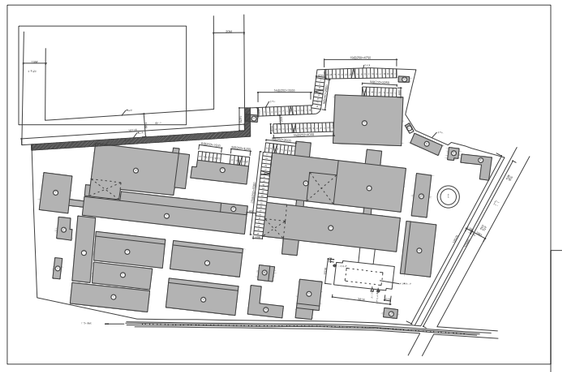

圖例

計畫道路

停車空間

申請建築物

原有建築物


騎樓地(計入法定空地)

建築線


地界線

空地

防空避難室

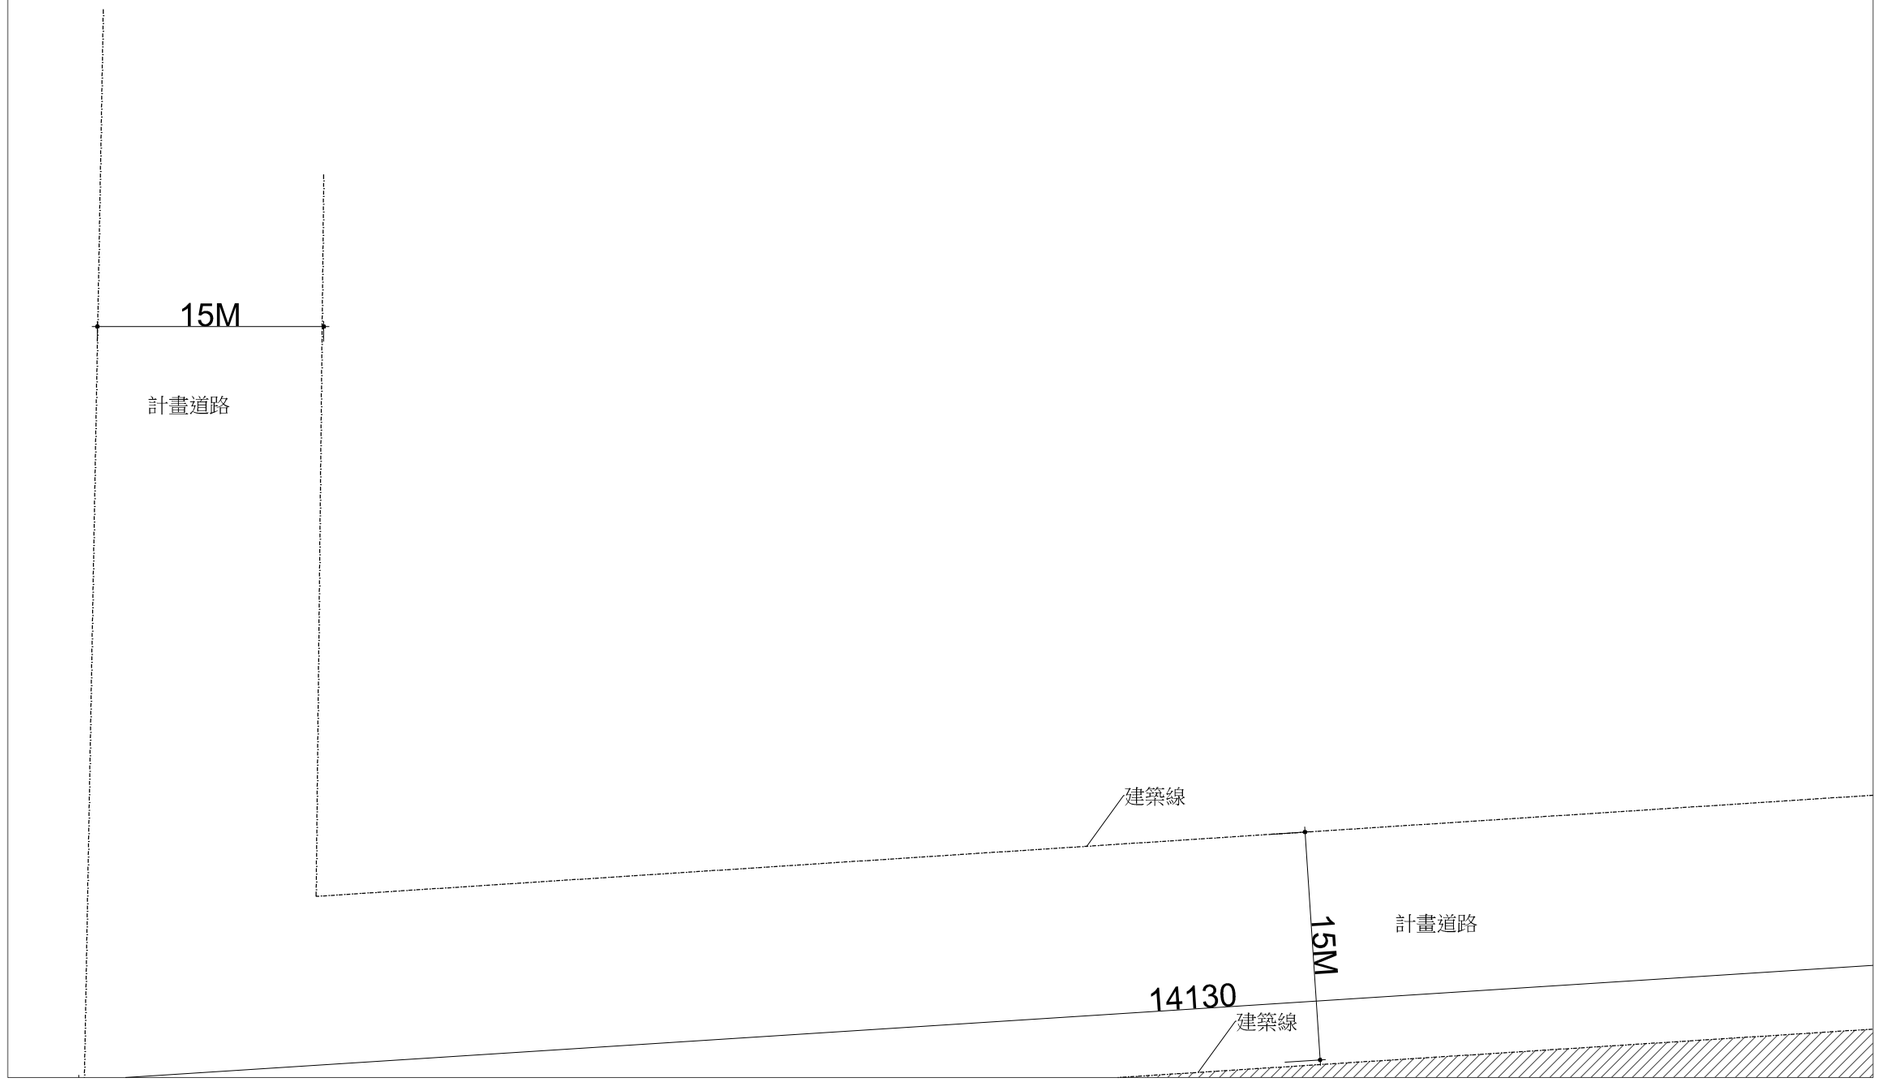


國立高雄大學　永續居住環境科技中心 【屏東於廠產業設施研究調查】	設計		比例	1:200	圖名	全區配置圖	圖號	2 A2-1	張號	1
	校對		日期	2013年12月16日						

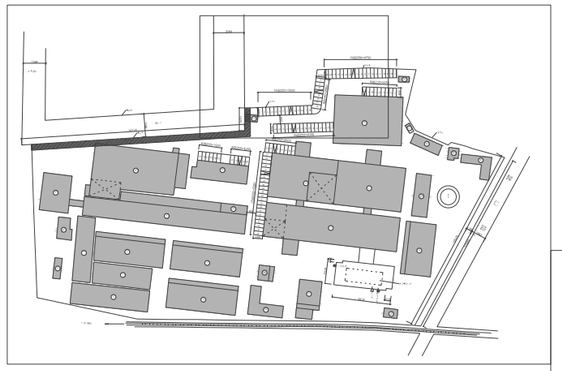


圖例

- 計畫道路
- 停車空間
- 申請建築物
- 原有建築物
- 騎樓地(計入法定空地)
- 建築線
- 地界線
- 空地
- 防空避難室

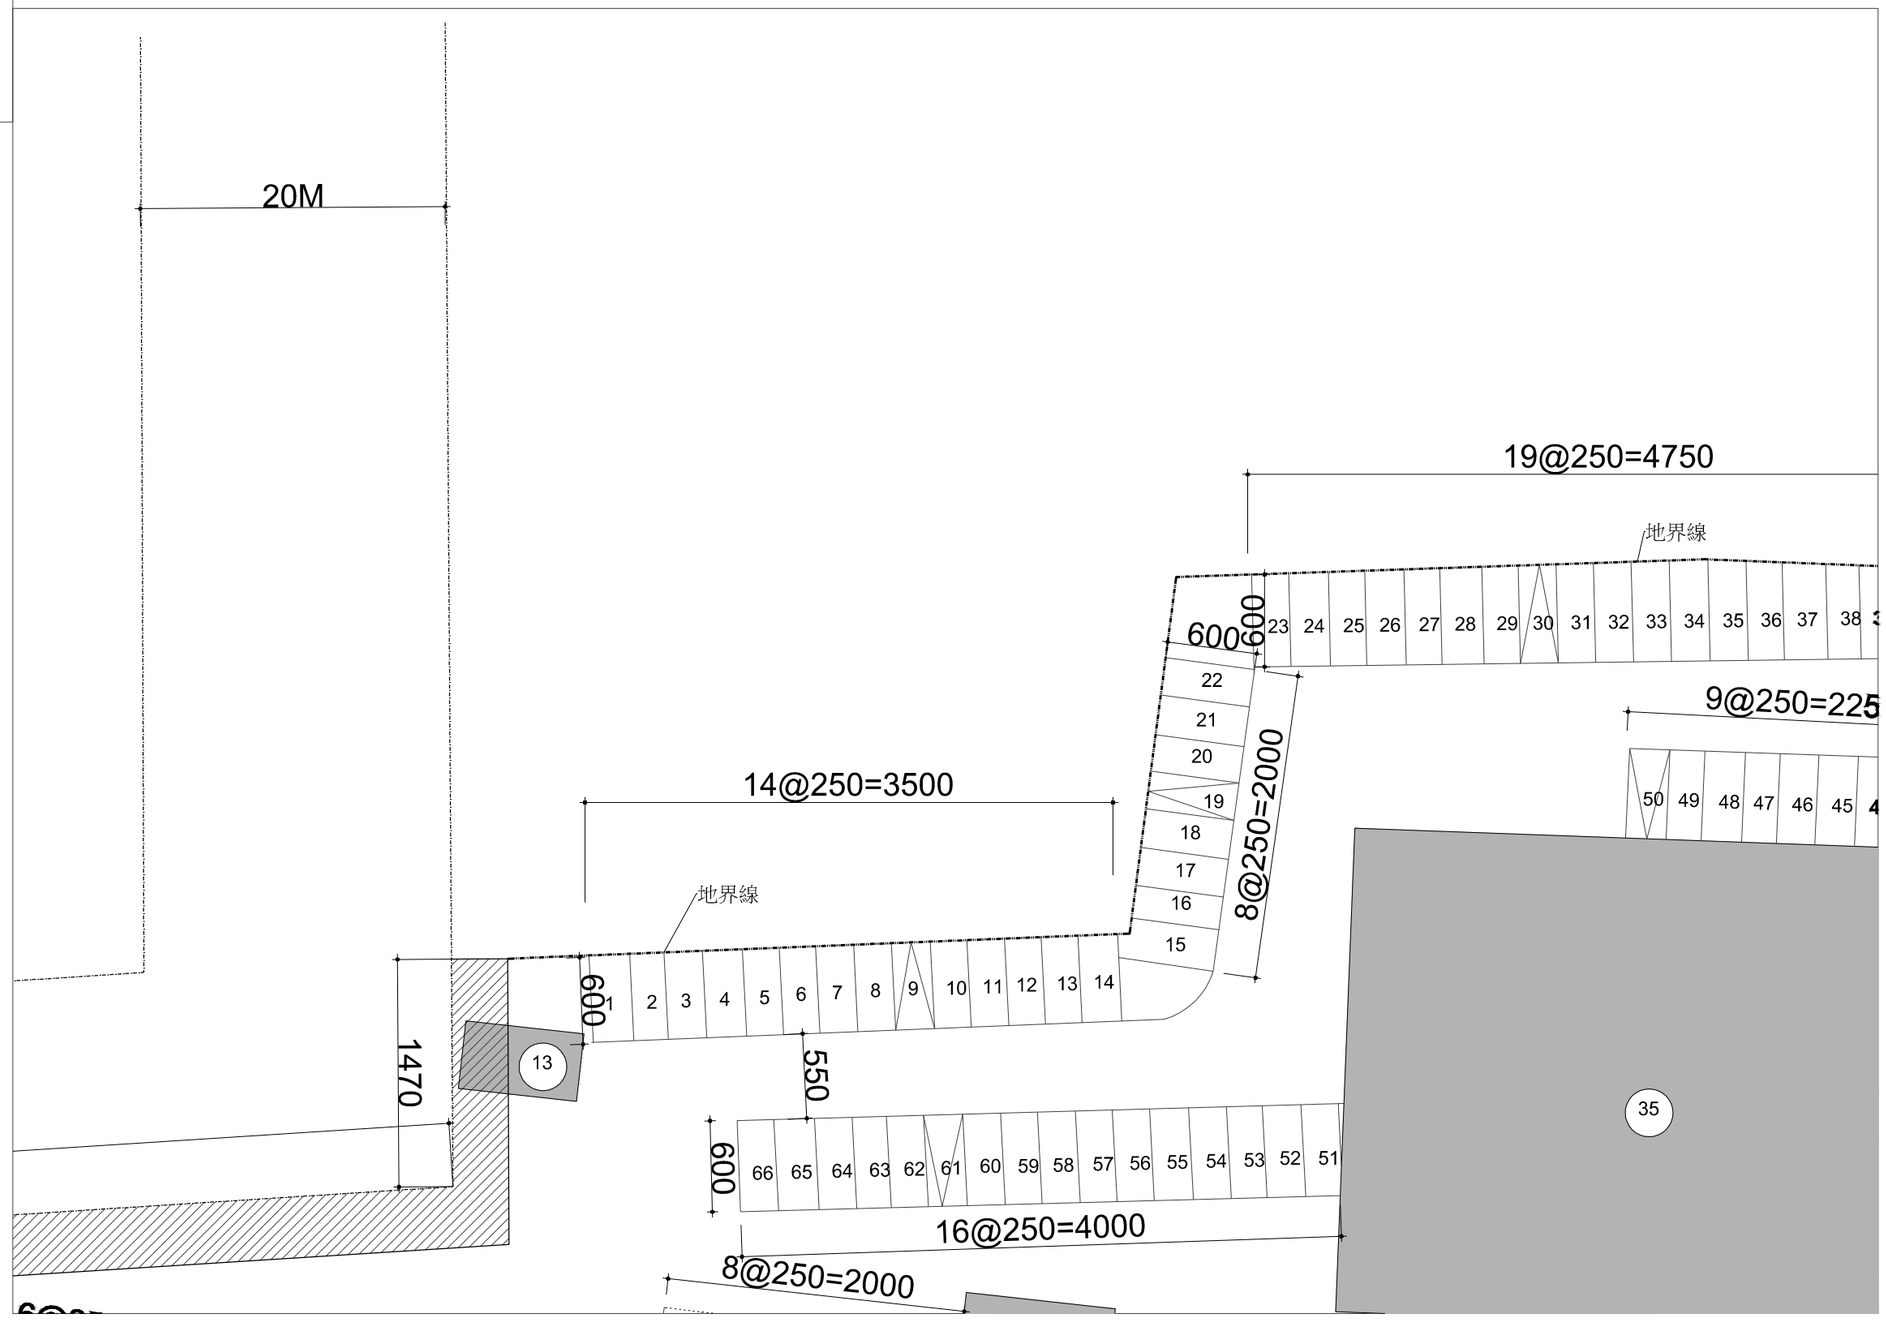


國立高雄大學　永續居住環境科技中心 【屏東菸廠產業設施研究調查】	設計		比例	1:200	圖名	全區配置圖	圖號	3 A2-1	張號	1
	校對		日期	2013年12月16日						

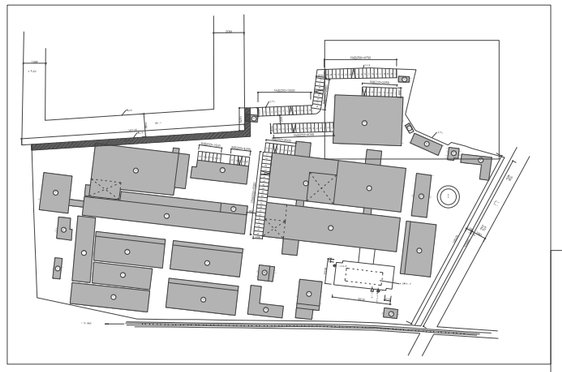


圖例

- 計畫道路
- 停車空間
- 申請建築物
- 原有建築物
- 騎樓地(計入法定空地)
- 建築線
- 地界線
- 空地
- 防空避難室

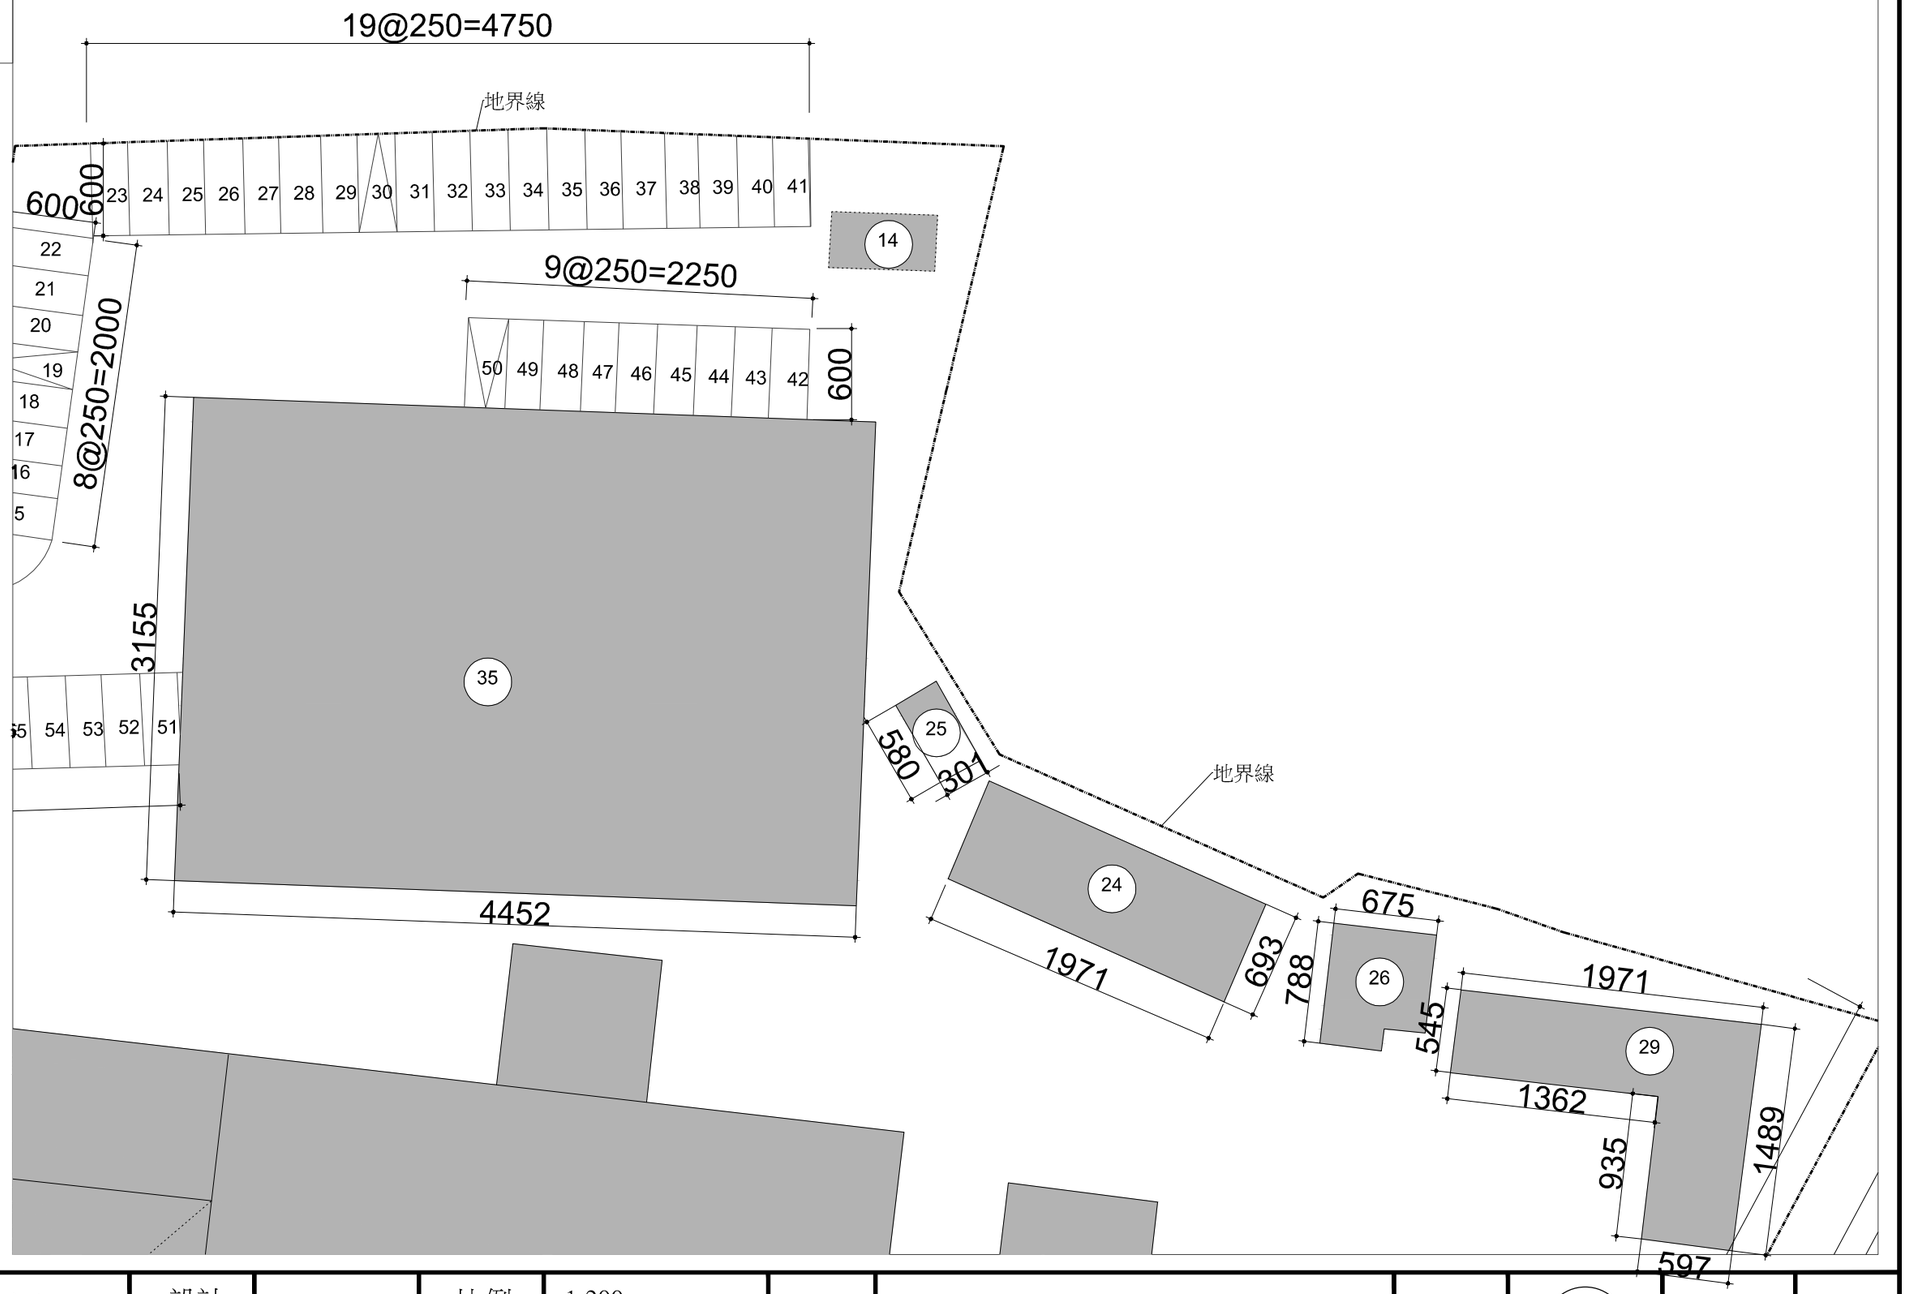

國立高雄大學　永續居住環境科技中心 【屏東菸廠產業設施研究調查】	設計		比例	1:200	圖名	全區配置圖	圖號	4 A2-1	張號	1
	校對		日期	2013年12月16日						

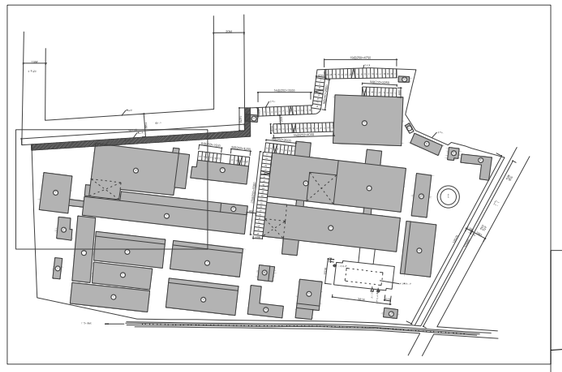


圖例

- 計畫道路
- 停車空間
- 申請建築物
- 原有建築物
- 騎樓地(計入法定空地)
- 建築線
- 地界線
- 空地
- 防空避難室



國立高雄大學　永續居住環境科技中心 【屏東菸廠產業設施研究調查】	設計		比例	1:200	圖名	全區配置圖	圖號	5 A2-1	張號	1
	校對		日期	2013年12月16日						

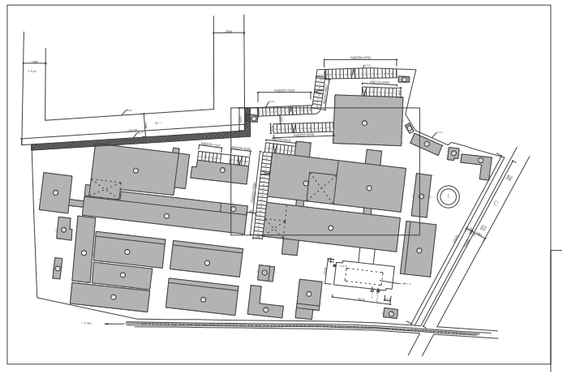


圖例

- 計畫道路
- 停車空間
- 申請建築物
- 原有建築物
- 騎樓地(計入法定空地)
- 建築線
- 地界線
- 空地
- 防空避難室




國立高雄大學　永續居住環境科技中心 【屏東菸廠產業設施研究調查】	設計		比例	1:200	圖名	全區配置圖	圖號	6 A2-1	張號	1
	校對		日期	2013年12月16日						

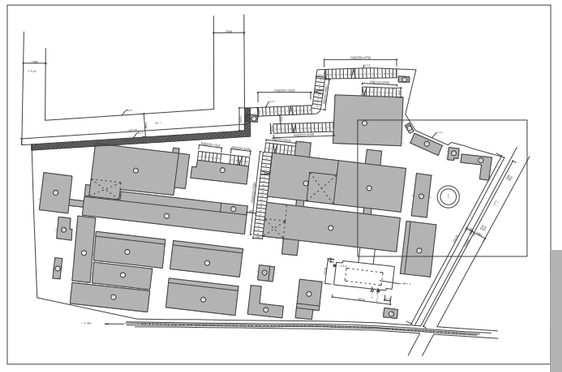


圖例

- 計畫道路
- 停車空間
- 申請建築物
- 原有建築物
- 騎樓地(計入法定空地)
- 建築線
- 地界線
- 空地
- 防空避難室

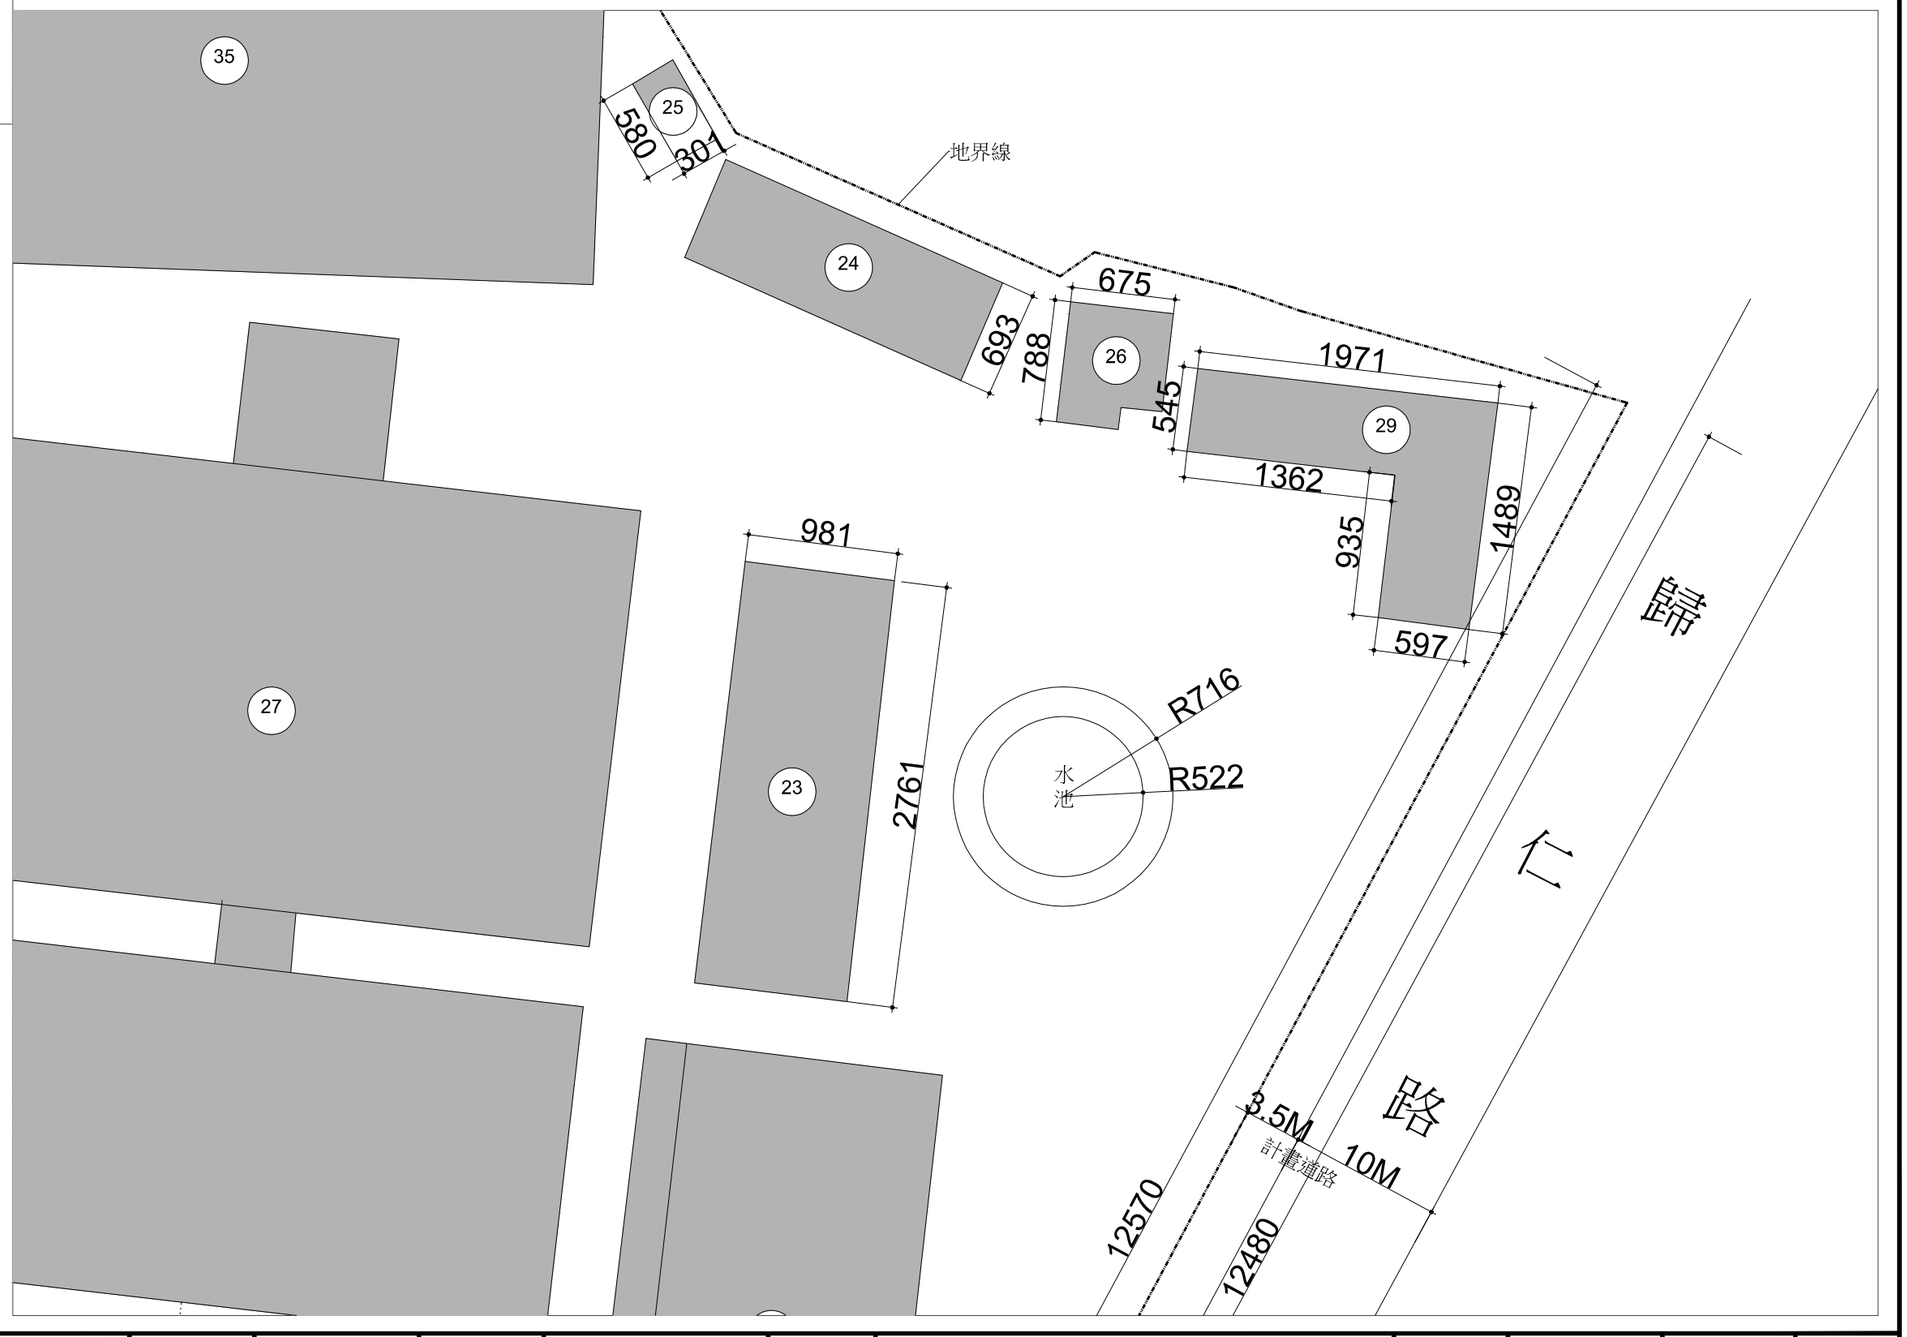


國立高雄大學　永續居住環境科技中心 【屏東菸廠產業設施研究調查】	設計		比例	1:200	圖名	全區配置圖	圖號	7 A2-1	張號	1
	校對		日期	2013年12月16日						

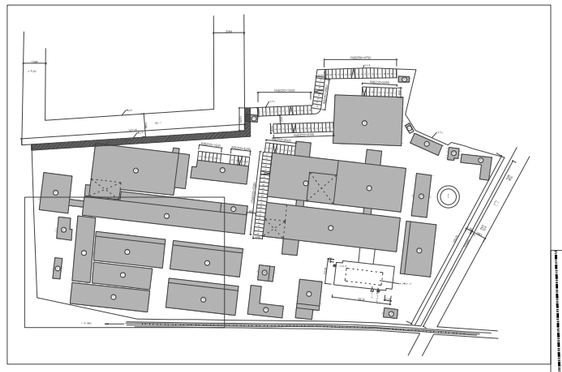


圖例

- 計畫道路
- 停車空間
- 申請建築物
- 原有建築物
- 騎樓地(計入法定空地)
- 建築線
- 地界線
- 空地
- 防空避難室

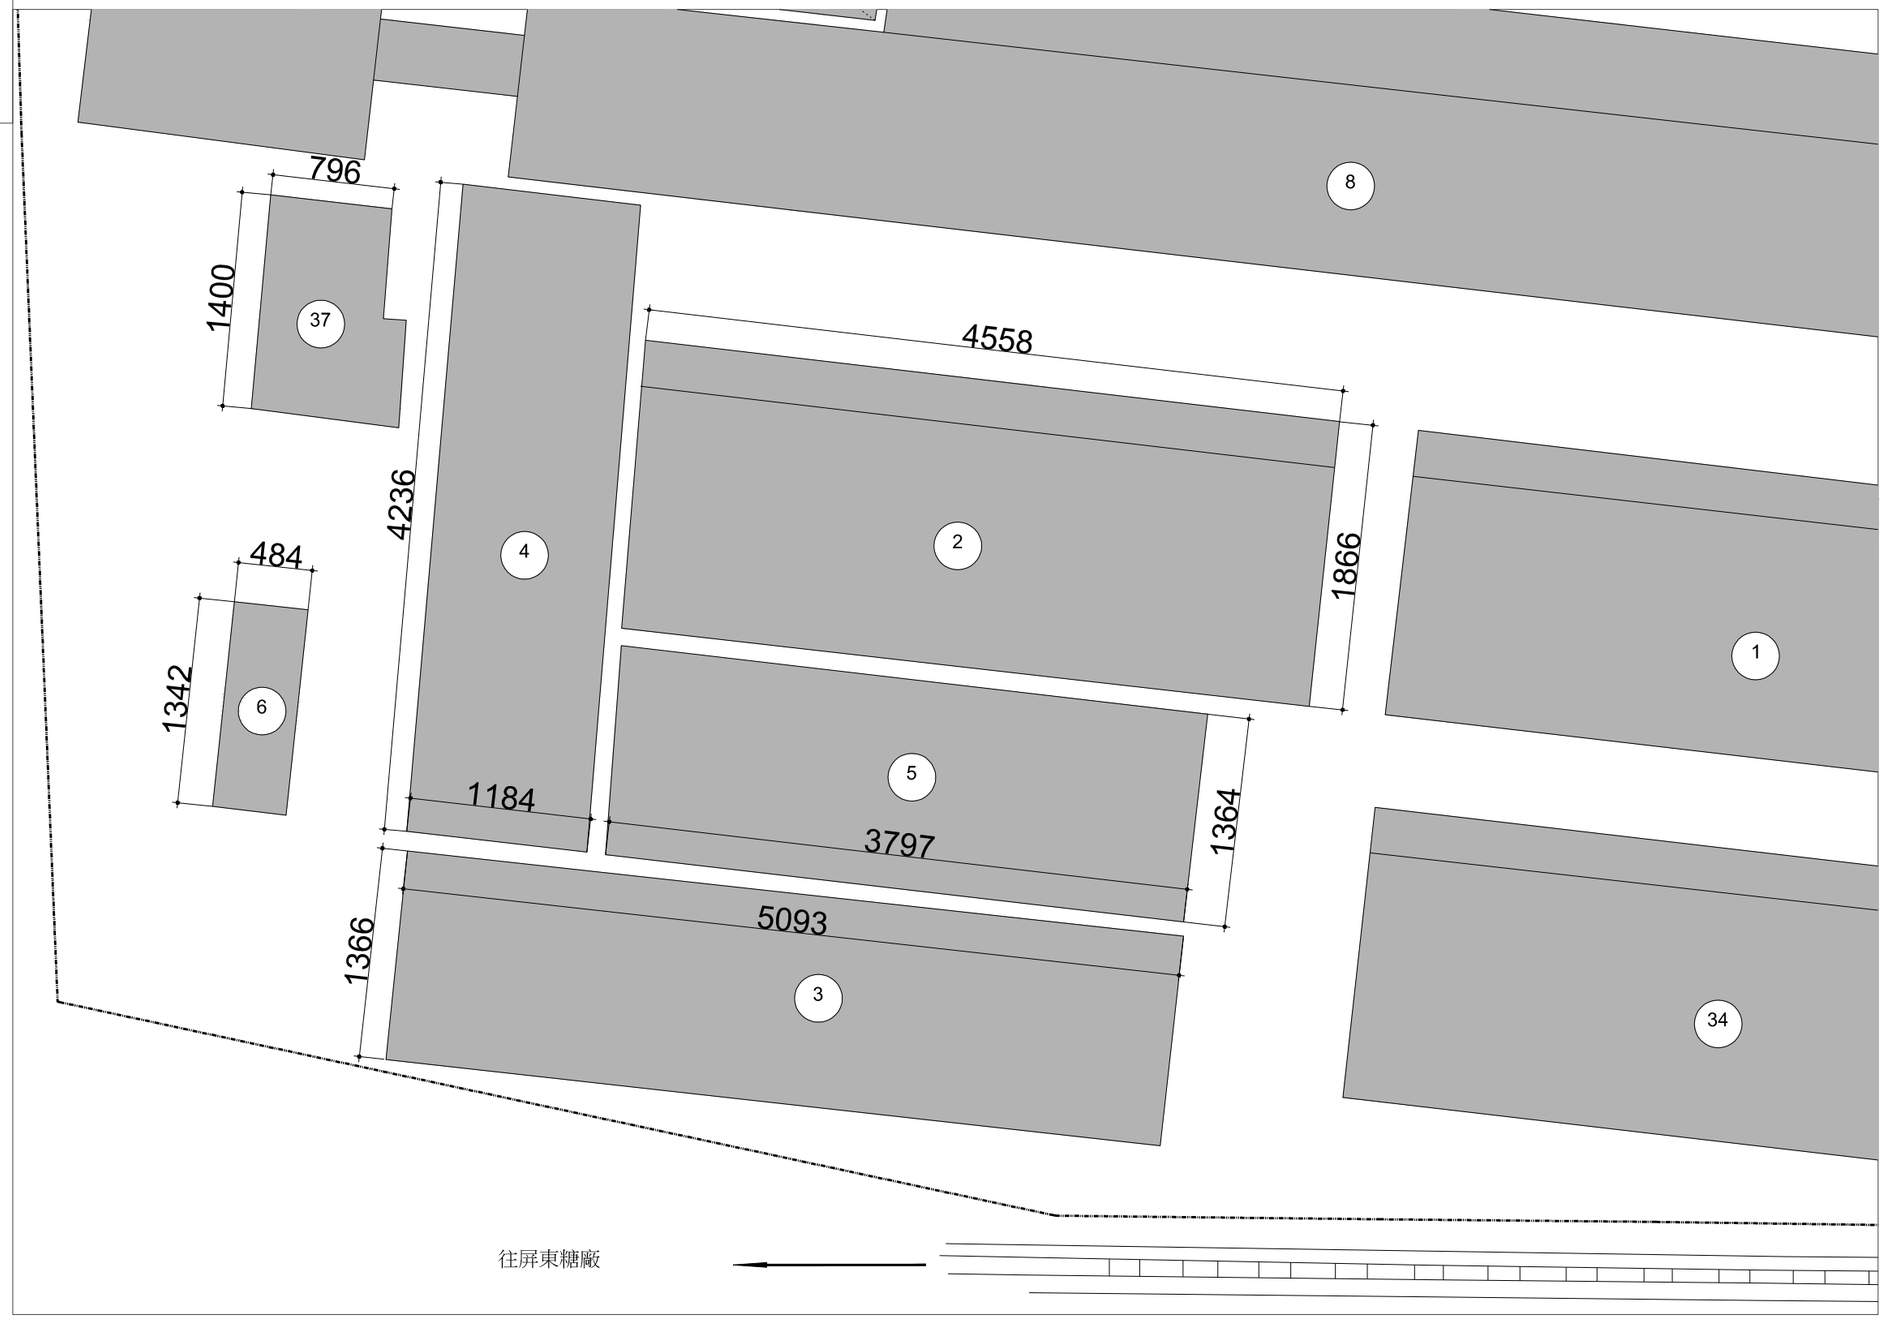

國立高雄大學　永續居住環境科技中心 【屏東菸廠產業設施研究調查】	設計		比例	1:200	圖名	全區配置圖	圖號	8 A2-1	張號	1
	校對		日期	2013年12月16日						

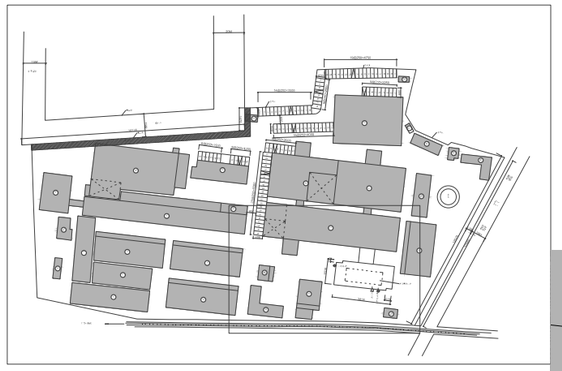


圖例

- 計畫道路
- 停車空間
- 申請建築物
- 原有建築物
- 騎樓地(計入法定空地)
- 建築線
- 地界線
- 空地
- 防空避難室



國立高雄大學　永續居住環境科技中心 【屏東菸廠產業設施研究調查】	設計		比例	1:200	圖名	全區配置圖	圖號	9 A2-1	張號	1
	校對		日期	2013年12月16日						

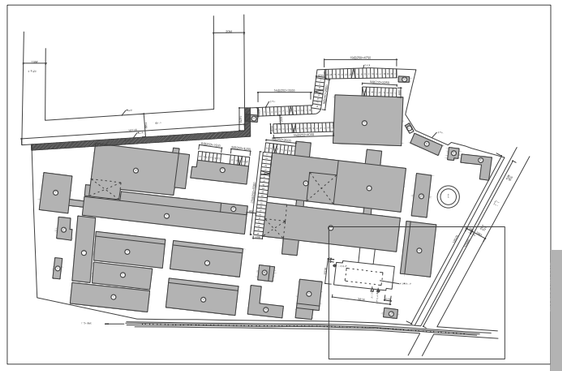

圖例

計畫道路

停車空間

申請建築物

原有建築物


騎樓地(計入法定空地)

建築線


地界線

空地


防空避難室

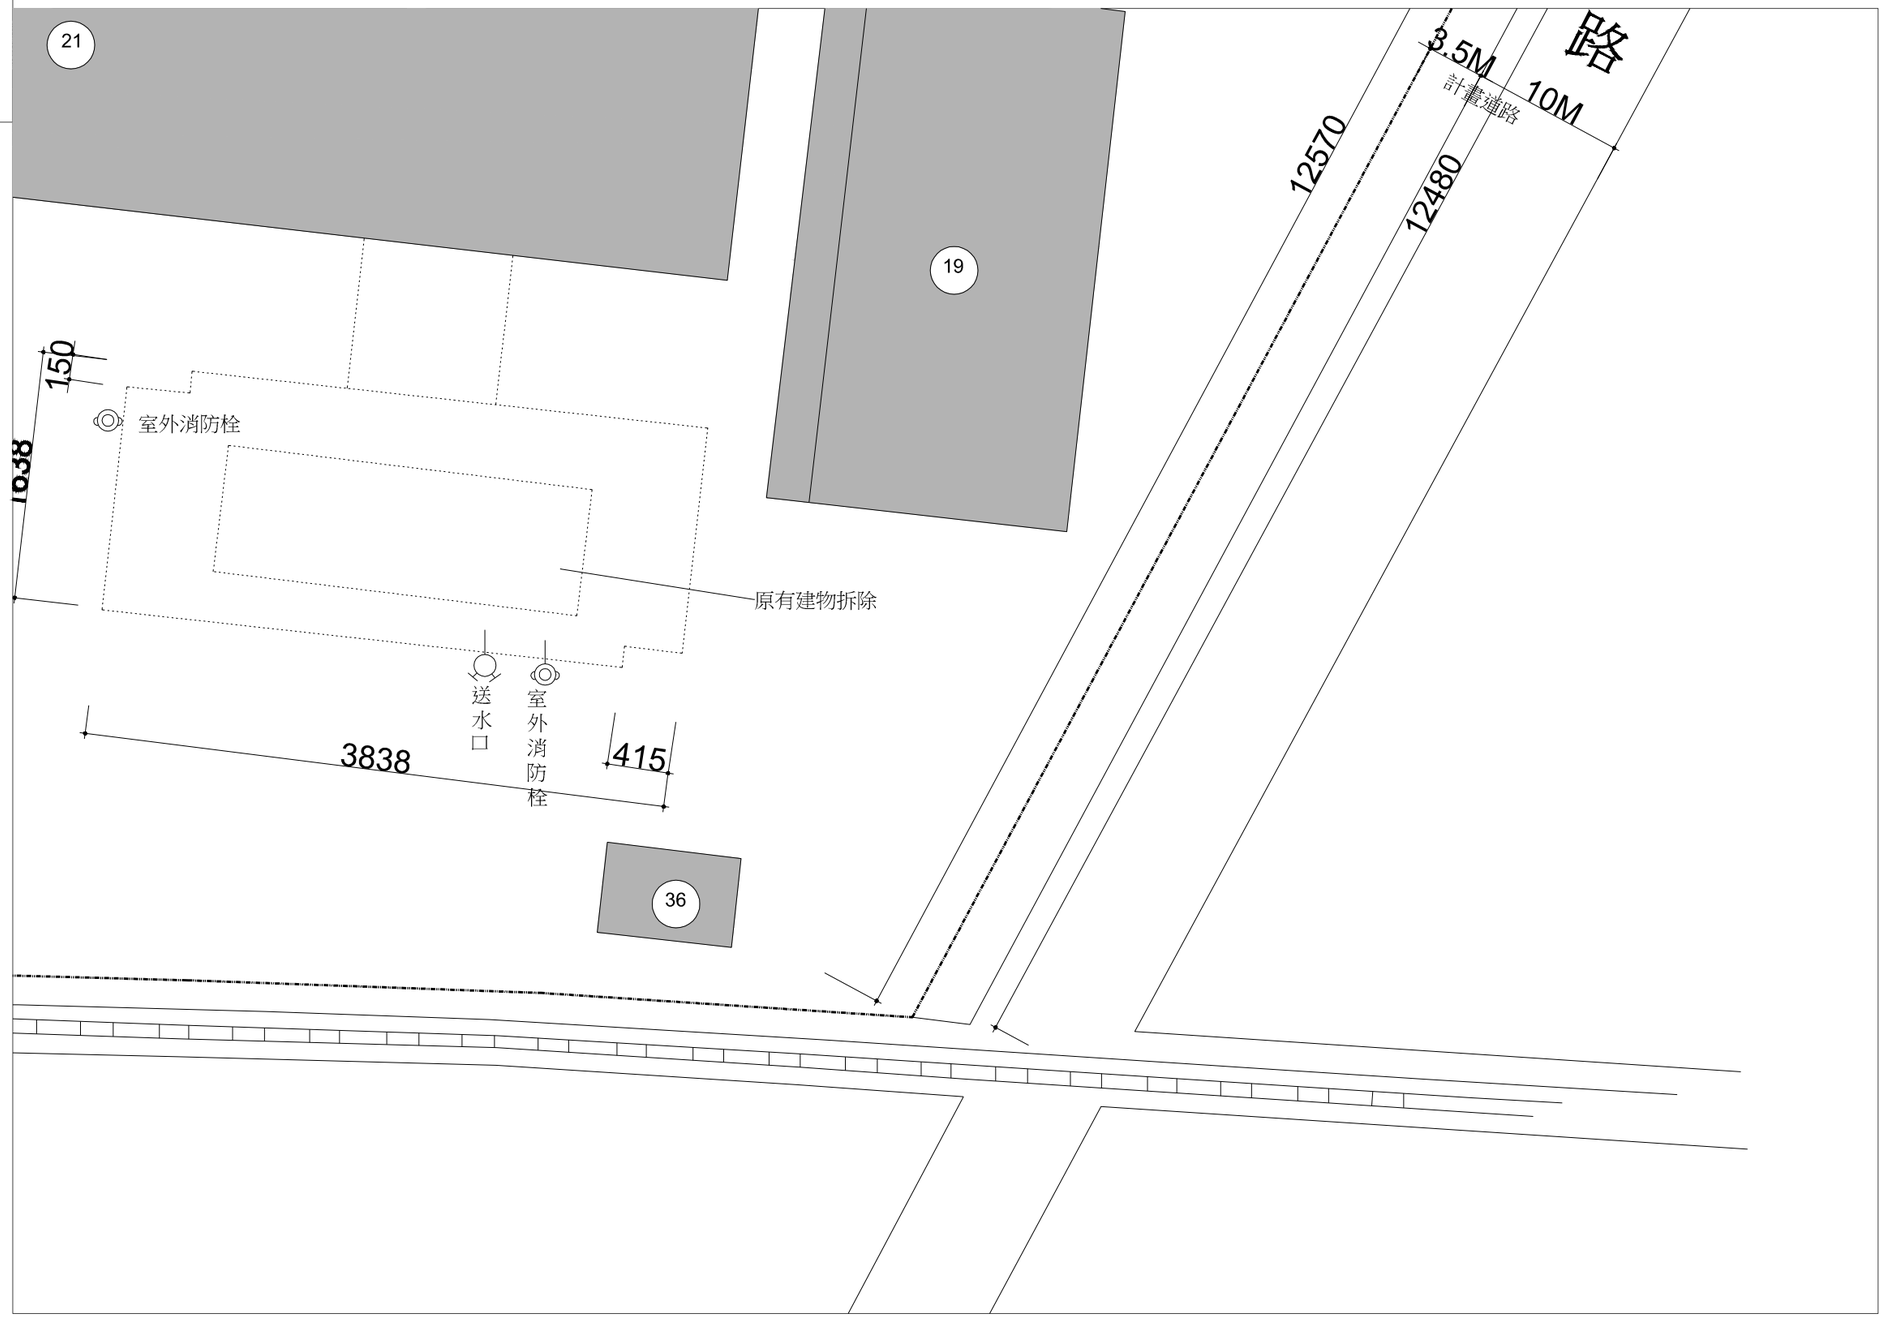


國立高雄大學　永續居住環境科技中心 【屏東菸廠產業設施研究調查】	設計		比例	1:200	圖名	全區配置圖	圖號	10 A2-1	張號	1
	校對		日期	2013年12月16日						

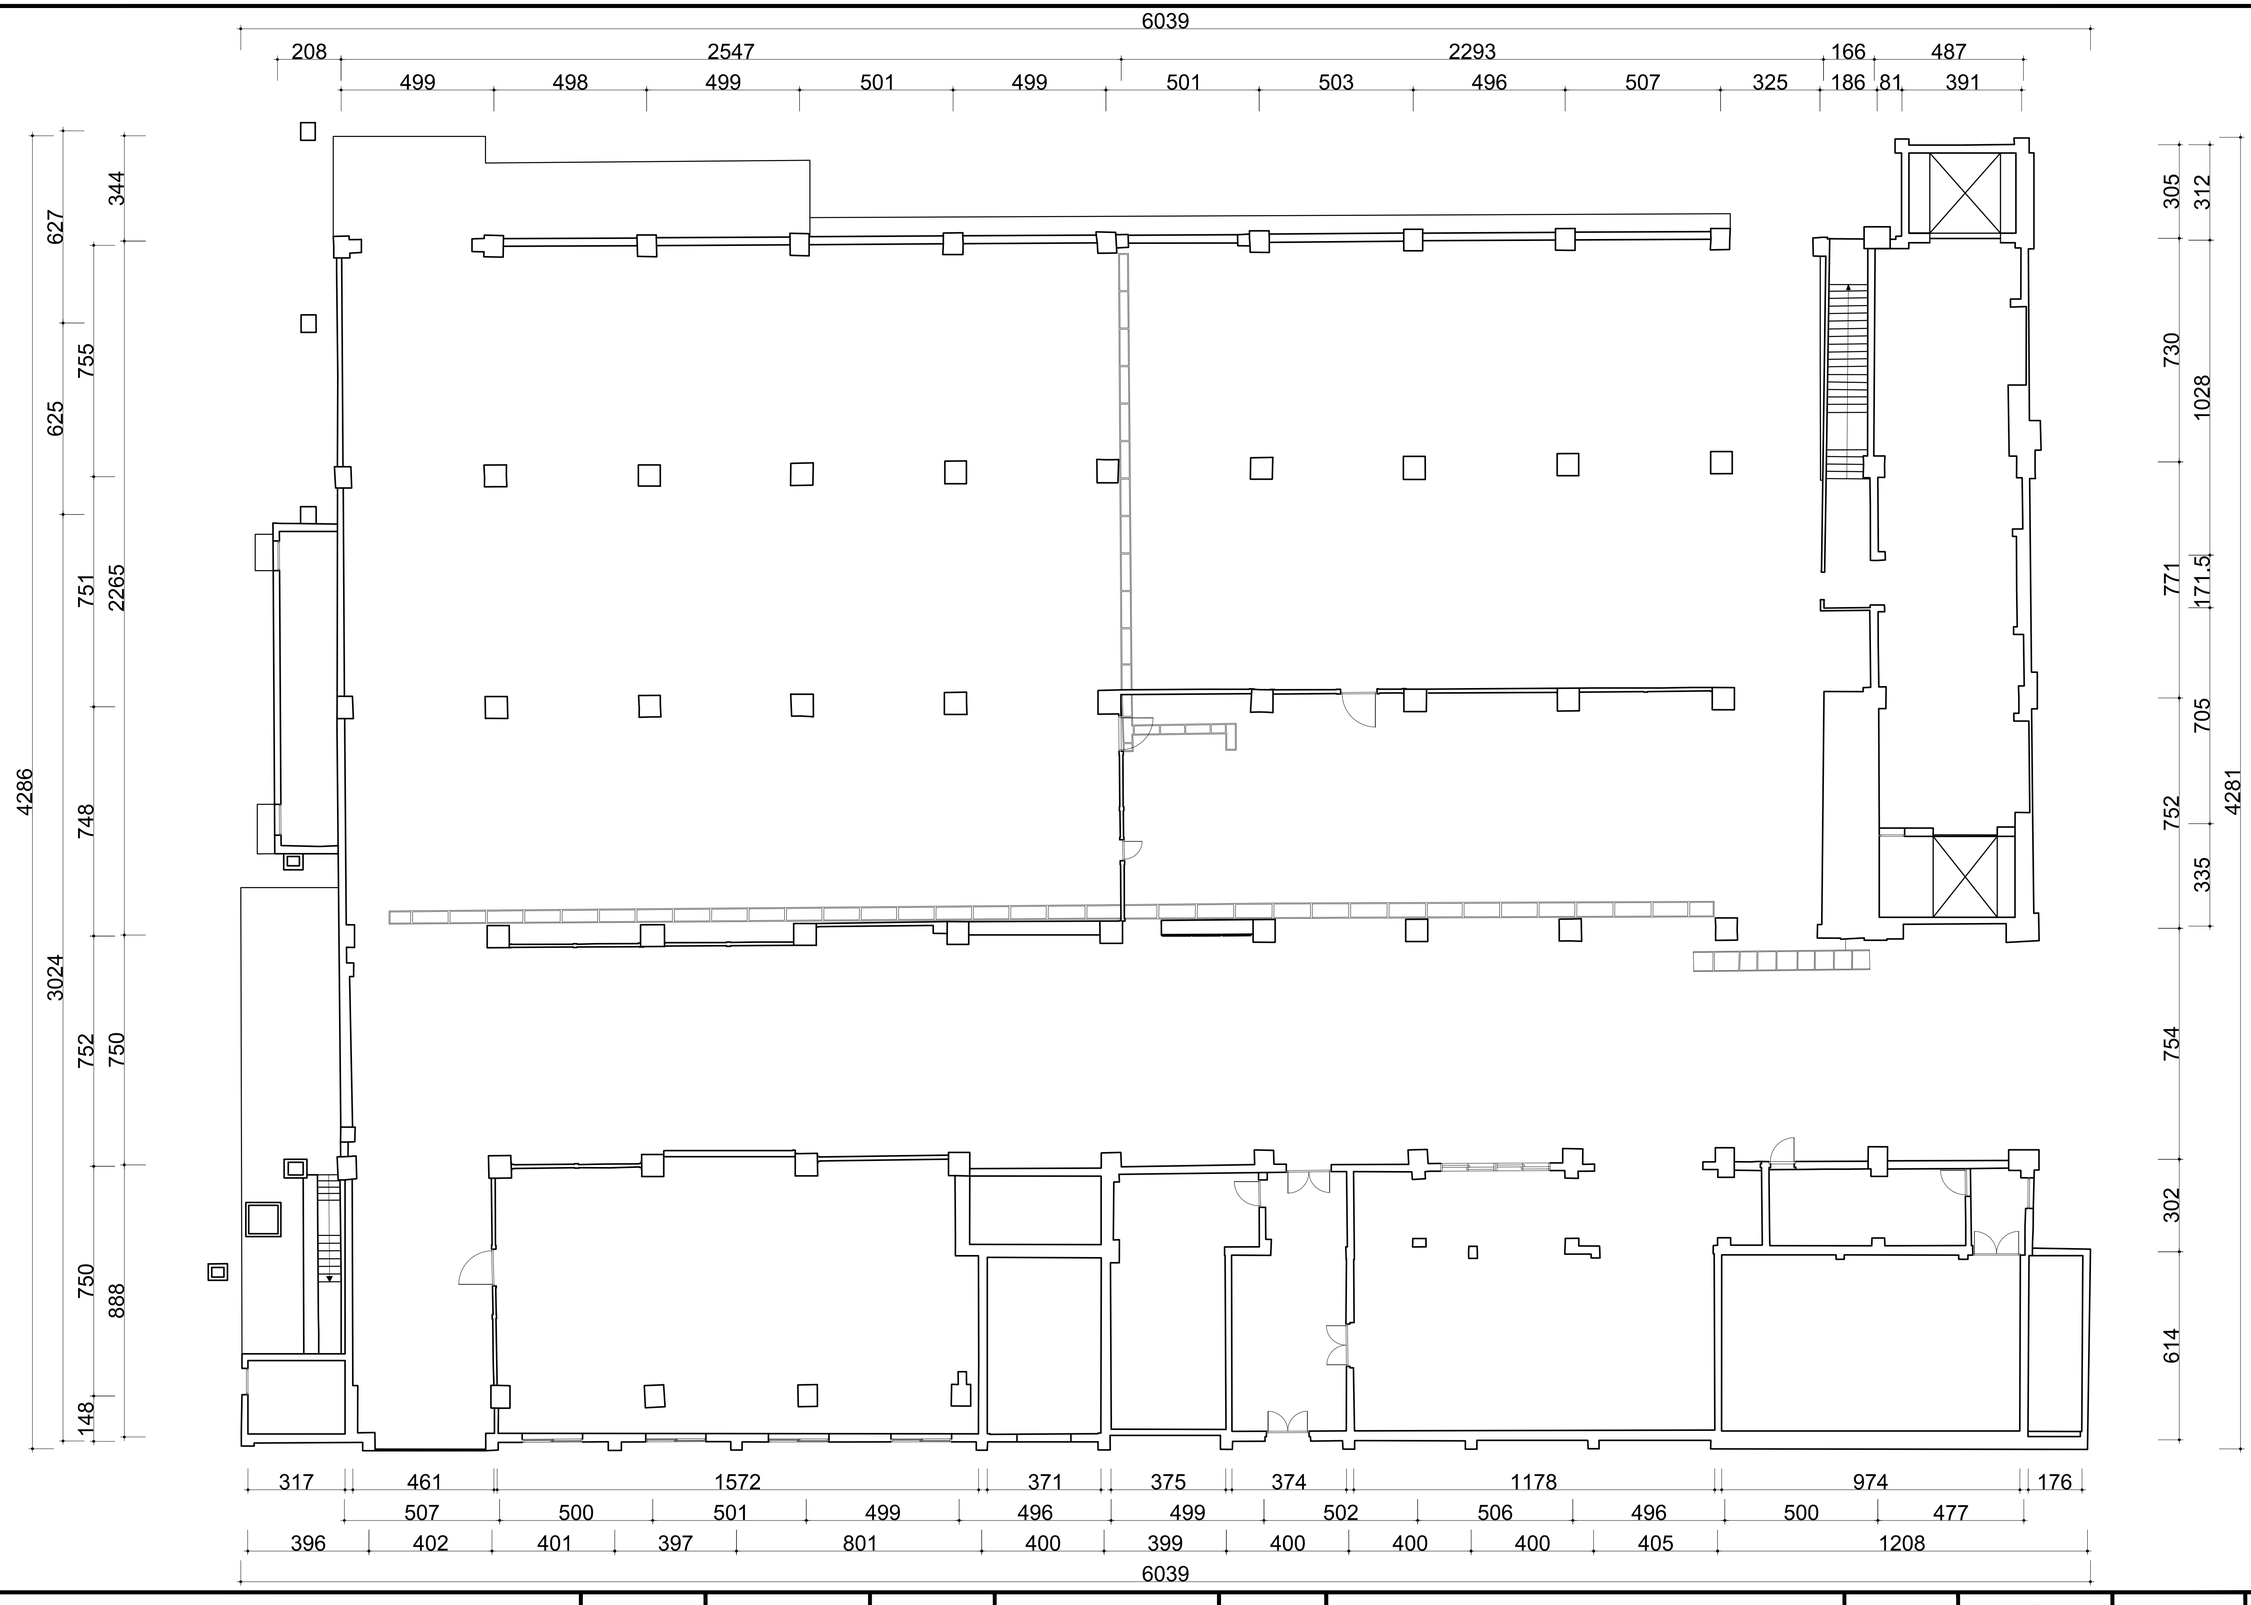


國立高雄大學　永續居住環境科技中心 【屏東菸廠產業設施研究調查】	設計		比例	1:100	圖名	屏東菸廠 16號倉庫 一樓平面圖	圖號	1 倉A2-1	張號	5
	校對		日期	2013年11月11日						

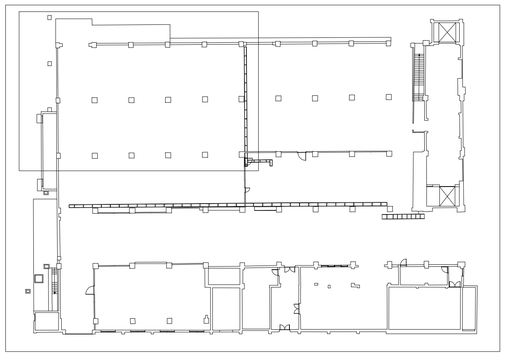




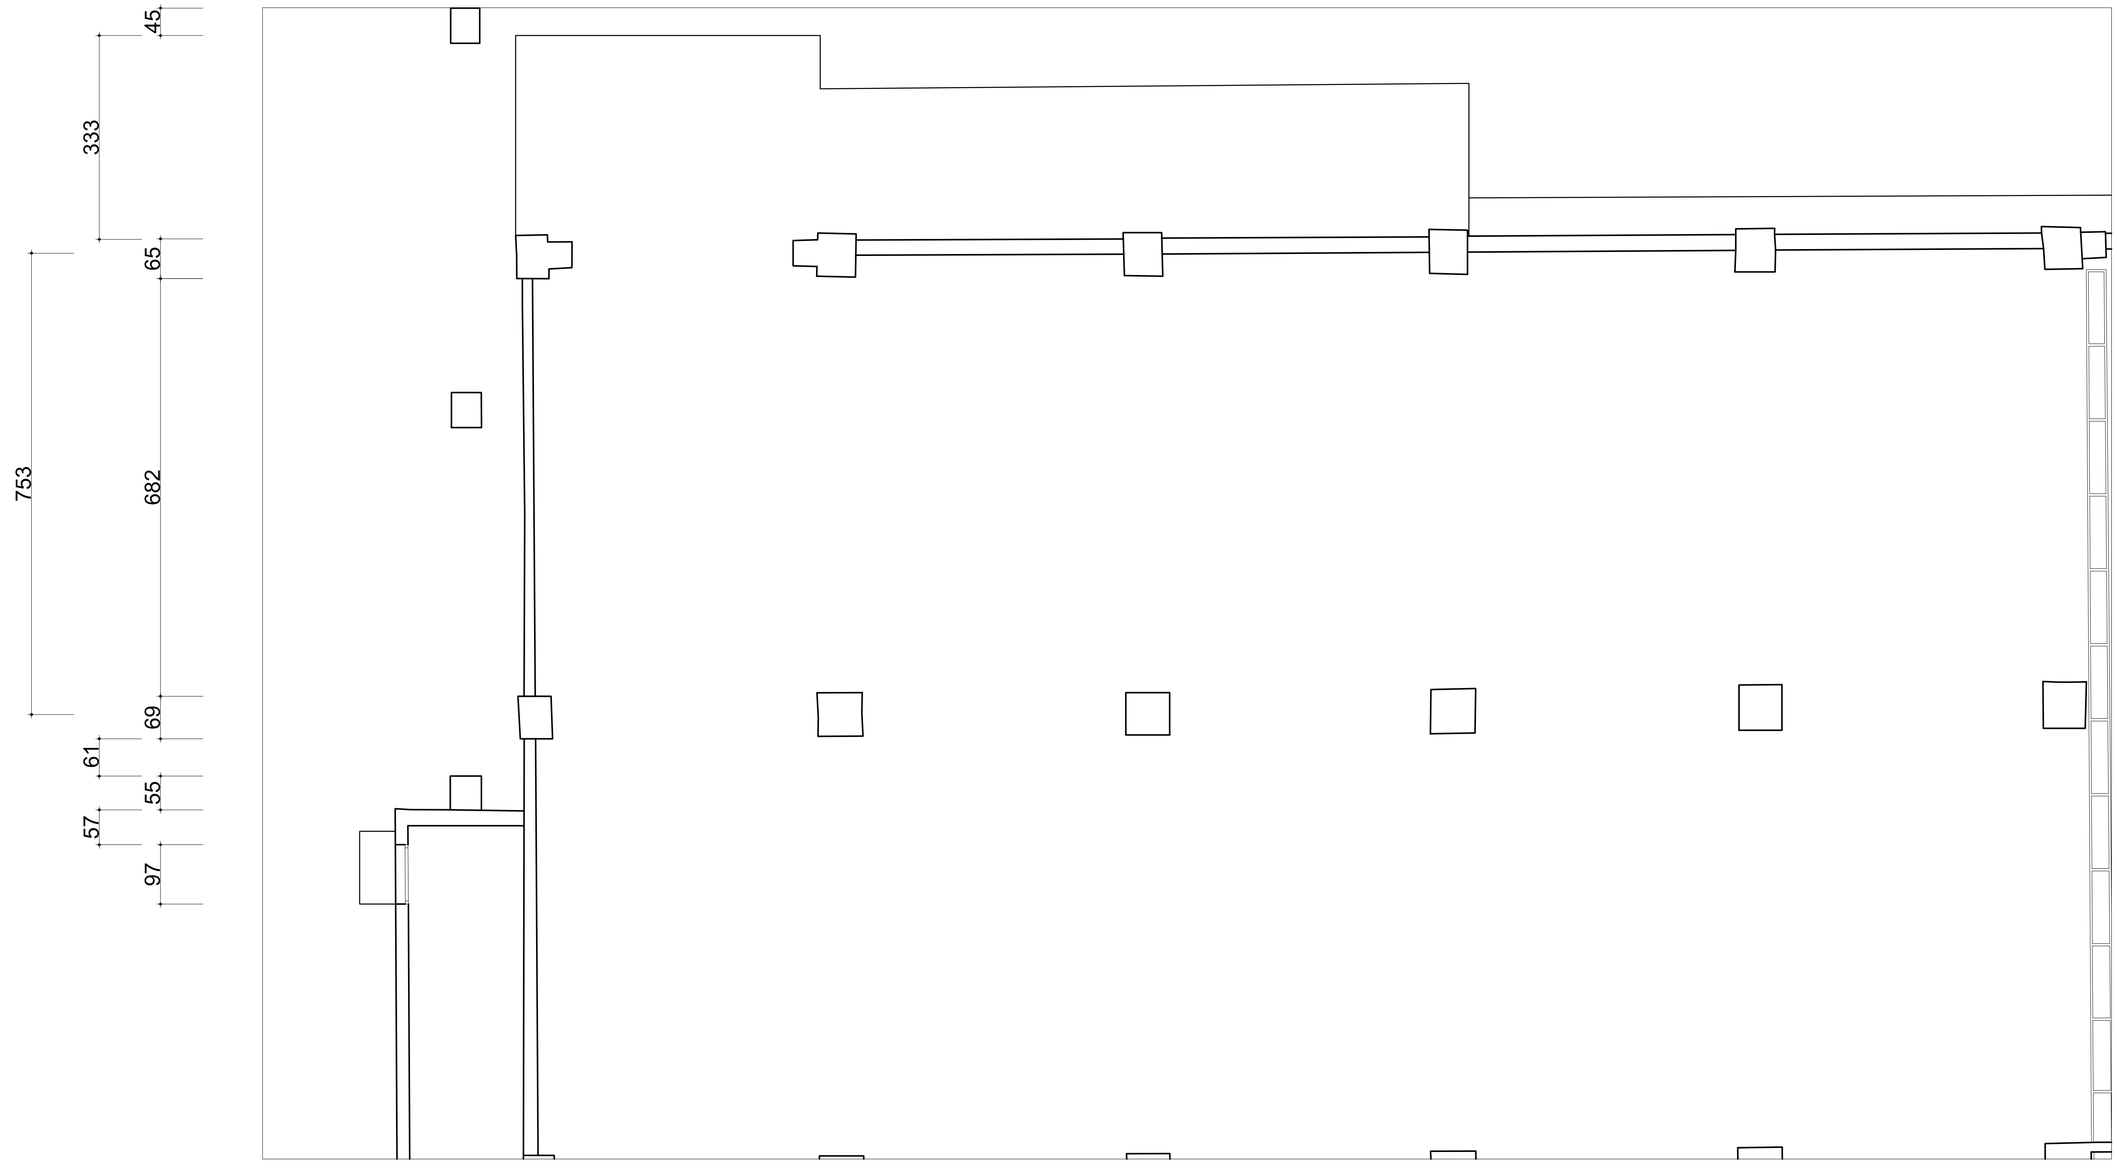


國立高雄大學　永續居住環境科技中心 【屏東菸廠產業設施研究調查】	設計		比例	1:50	圖名	屏東菸廠 16號倉庫 一樓平面圖 (1:50)	圖號	2 A 2 - 1	張號	6
	校對		日期	2013年11月11日						

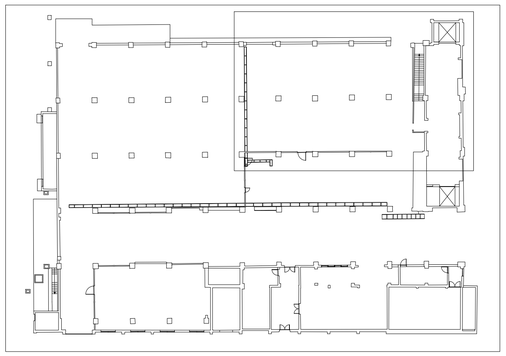





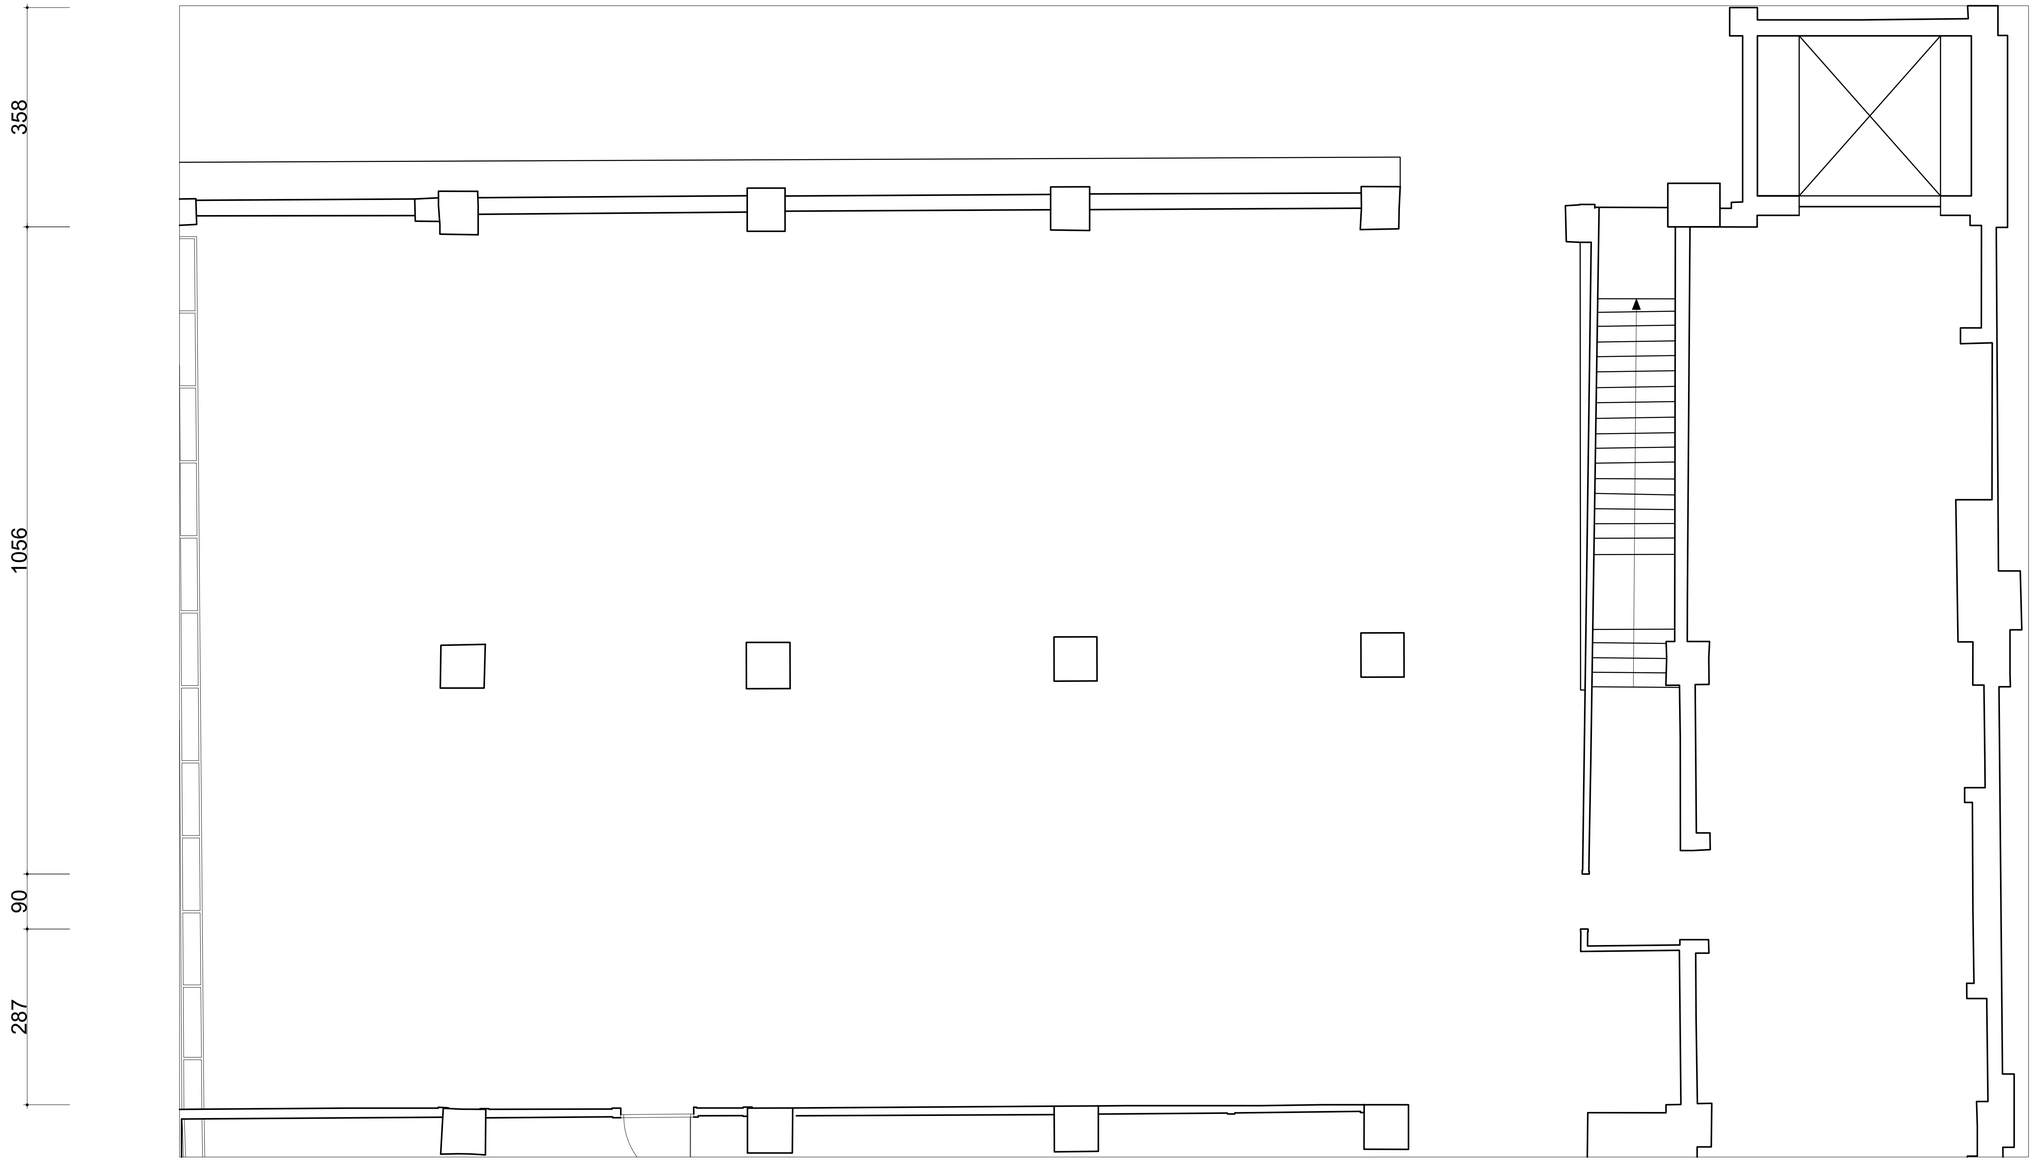


國立高雄大學　永續居住環境科技中心 【屏東菸廠產業設施研究調查】	設計		比例	1:50	圖名	屏東菸廠 16號倉庫 一樓平面圖 (1:50)	圖號	3 A 2 - 1	張號	7
	校對		日期	2013年11月11日						

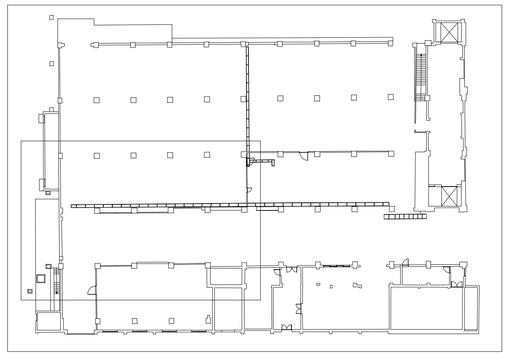


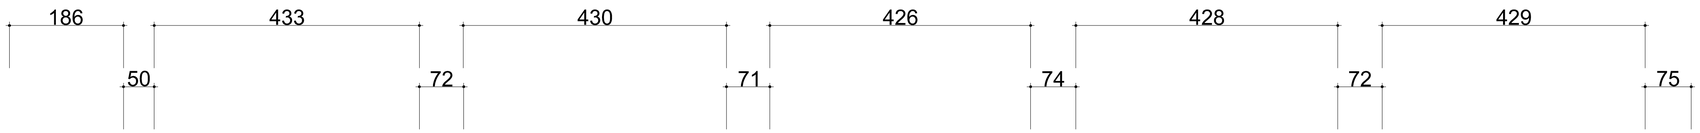


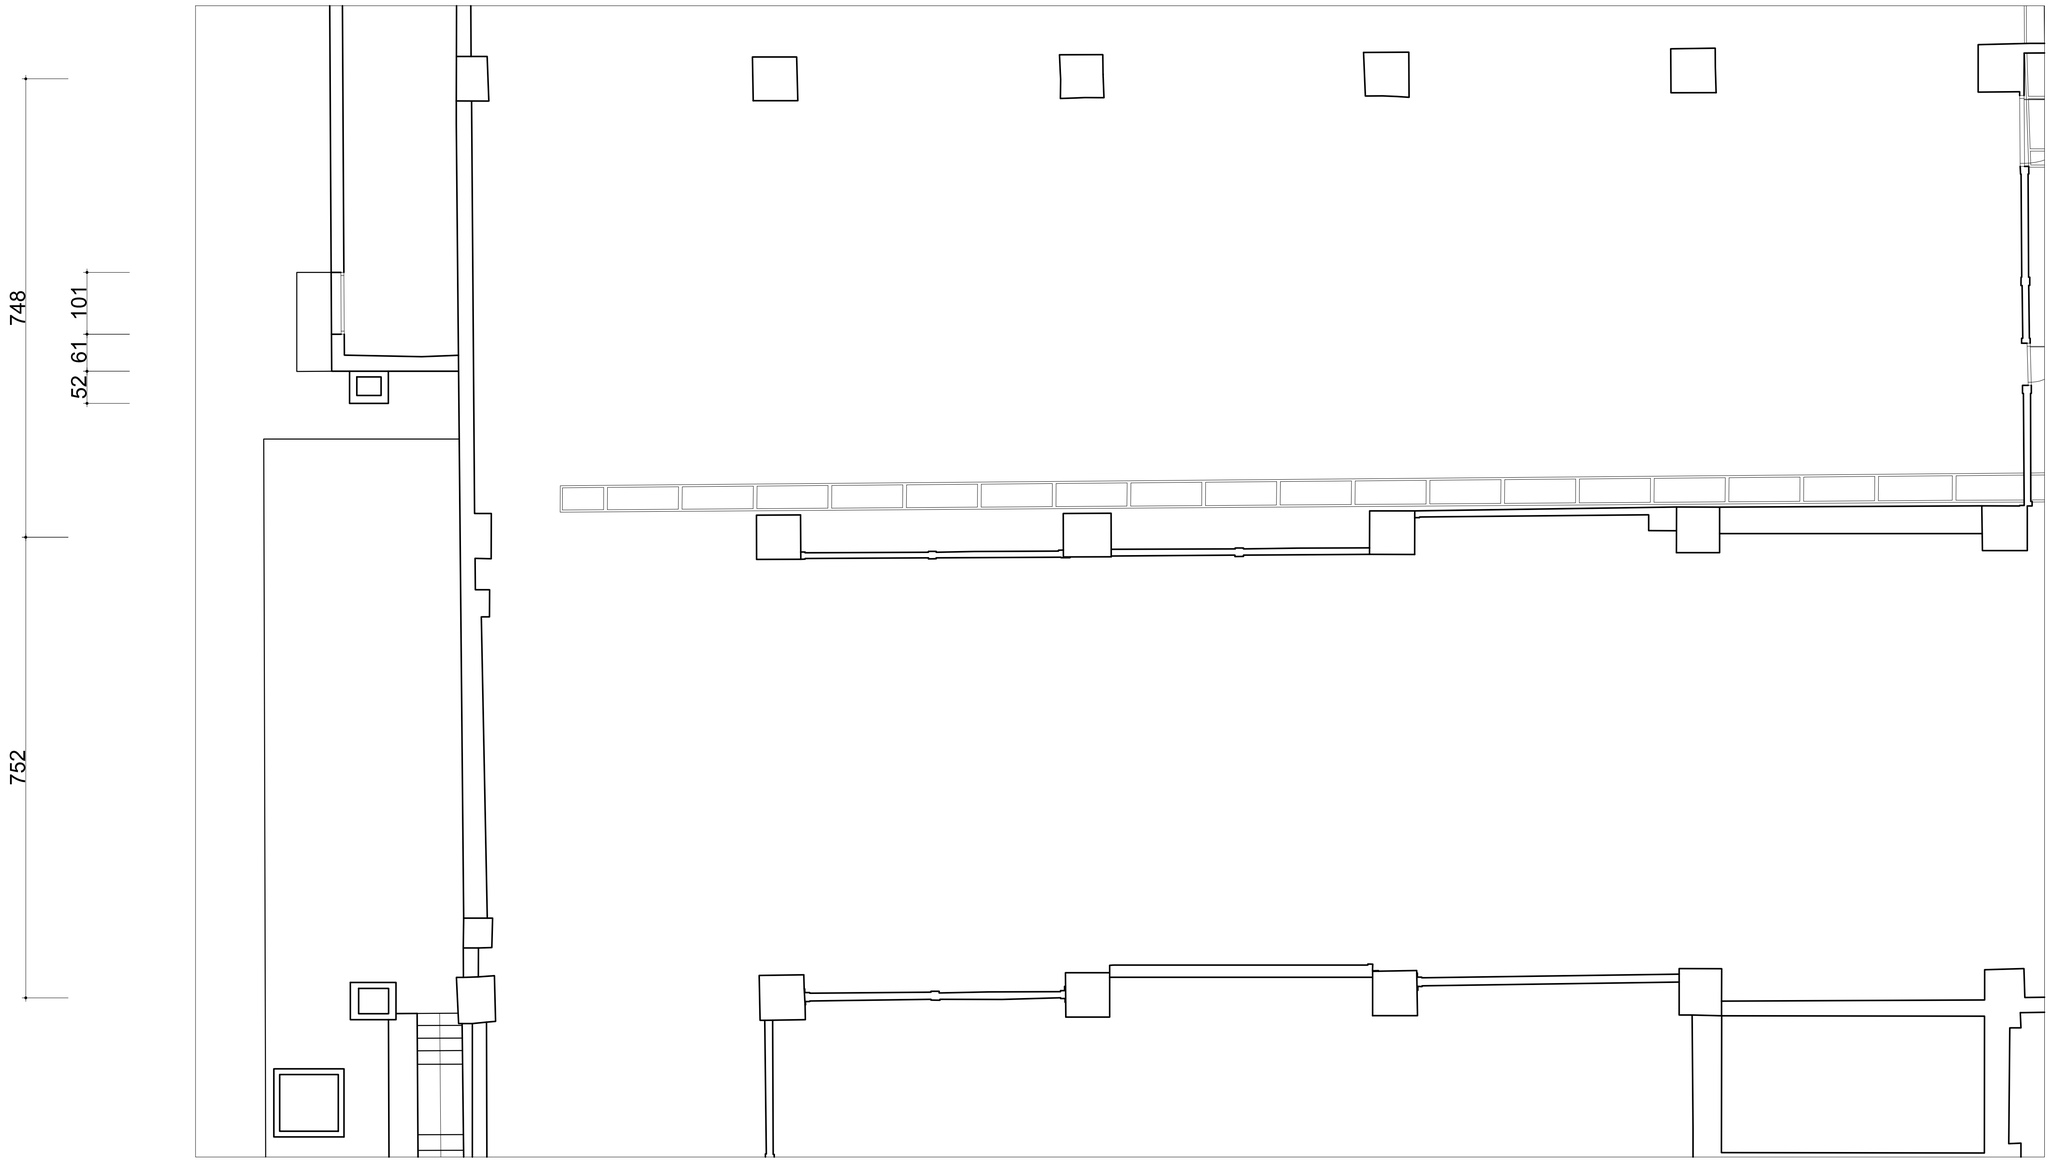


國立高雄大學　永續居住環境科技中心 【屏東菸廠產業設施研究調查】	設計		比例	1:50	圖名	屏東菸廠 16號倉庫 一樓平面圖 (1:50)	圖號	4 A 2 - 1	張號	8
	校對		日期	2013年11月11日						

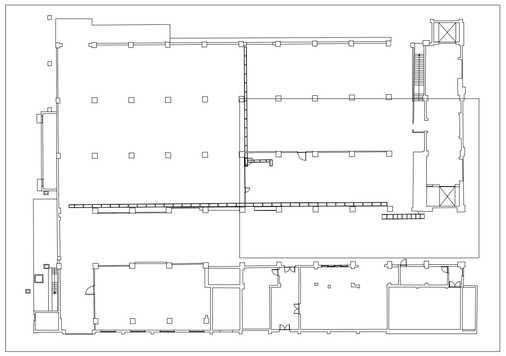


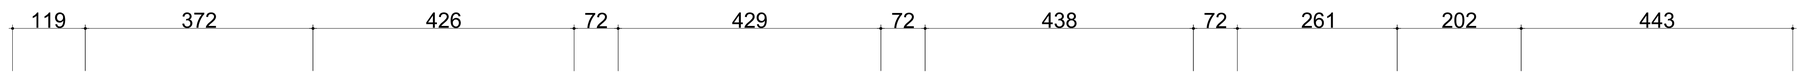


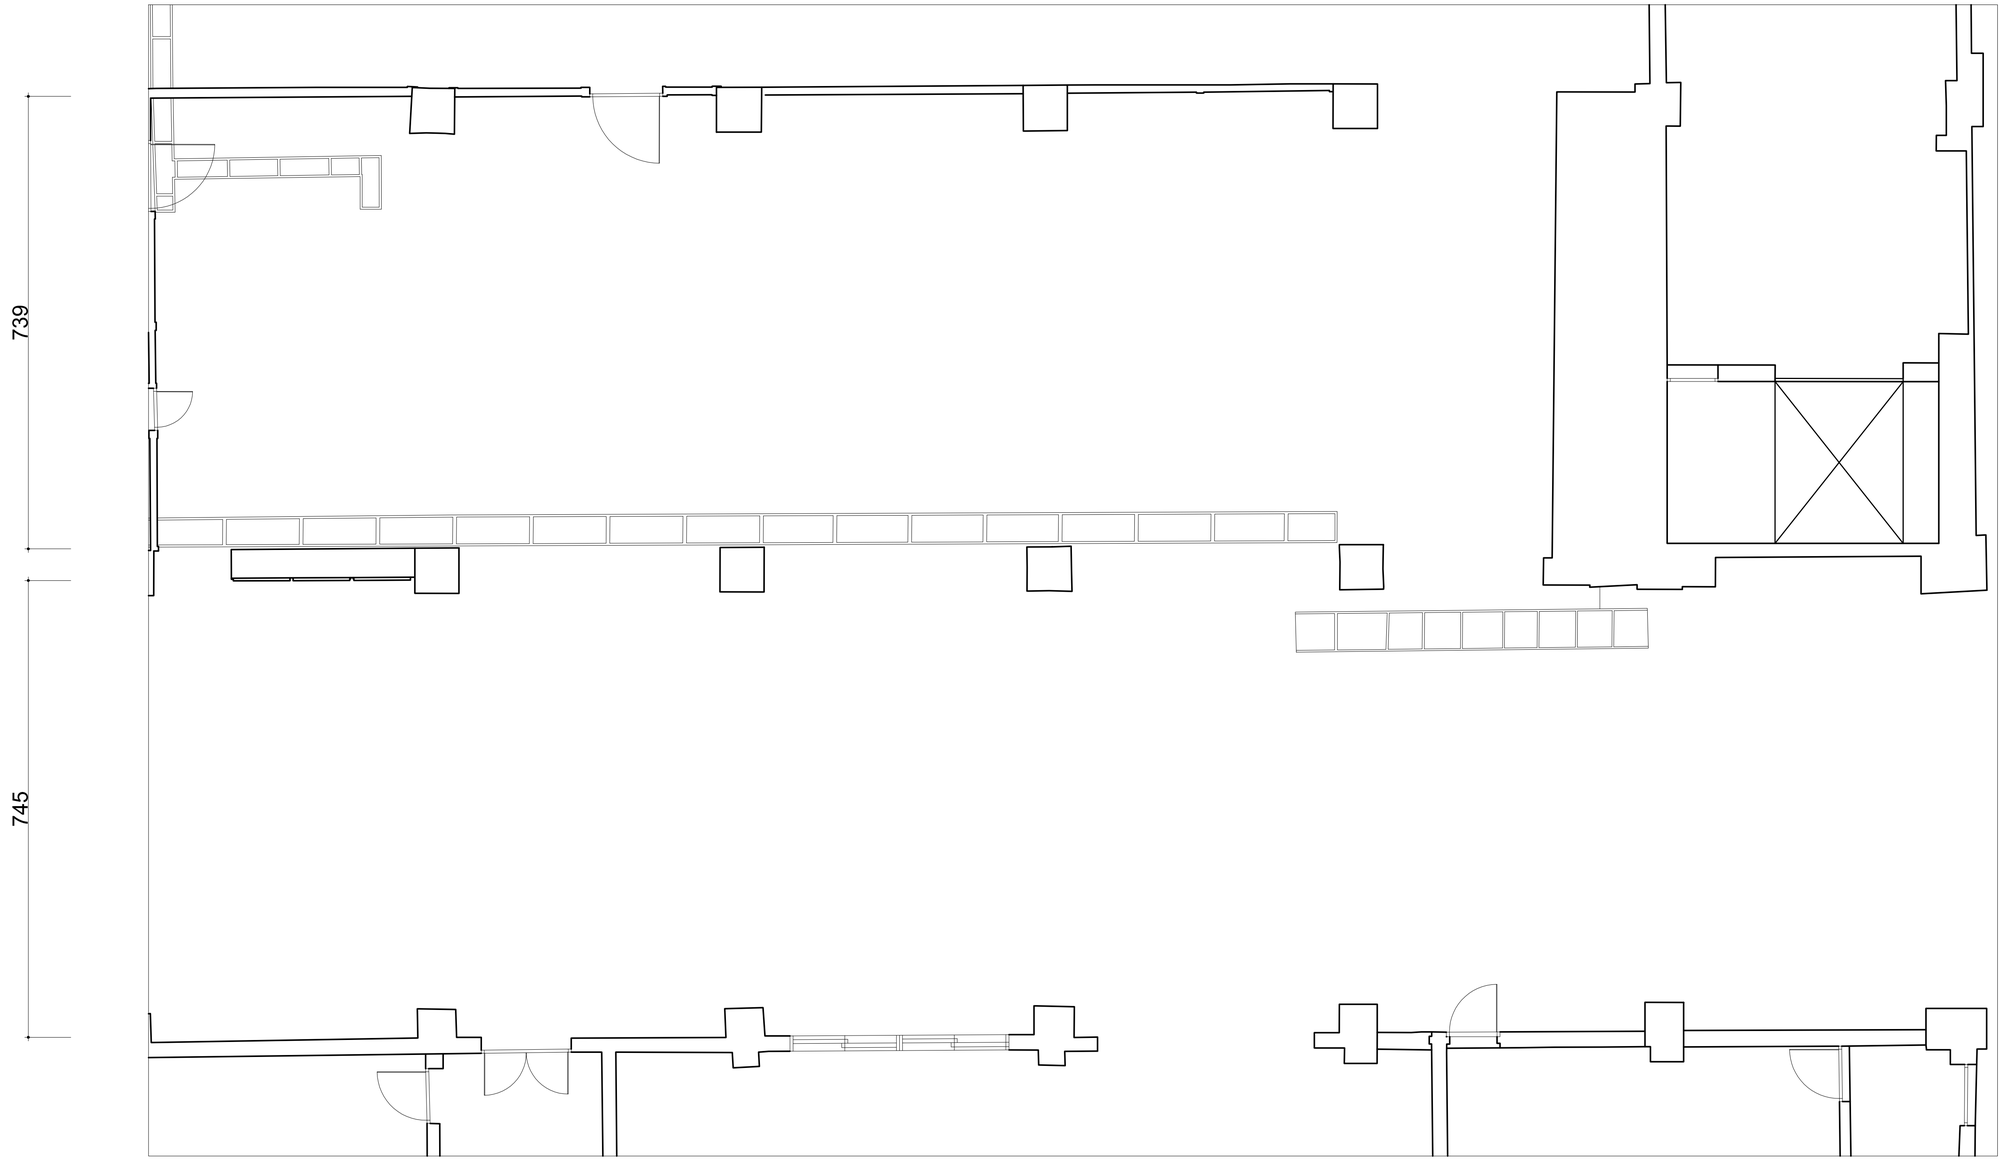


國立高雄大學　永續居住環境科技中心 【屏東菸廠產業設施研究調查】	設計		比例	1:50	圖名	屏東菸廠 16號倉庫 一樓平面圖 (1:50)	圖號	5 A 2 - 1	張號	9
	校對		日期	2013年11月11日						

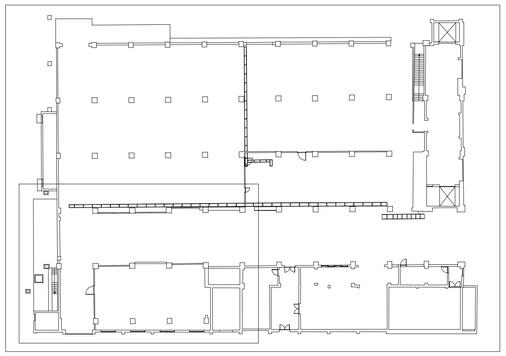


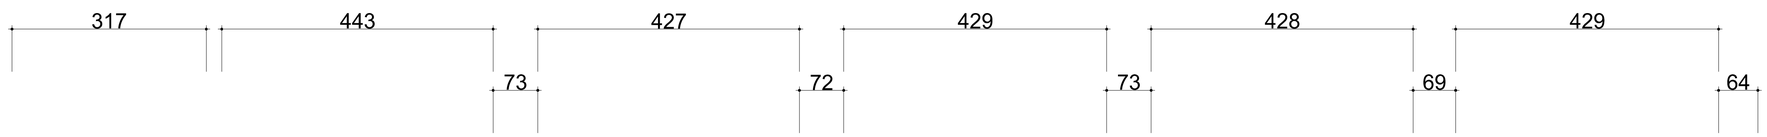


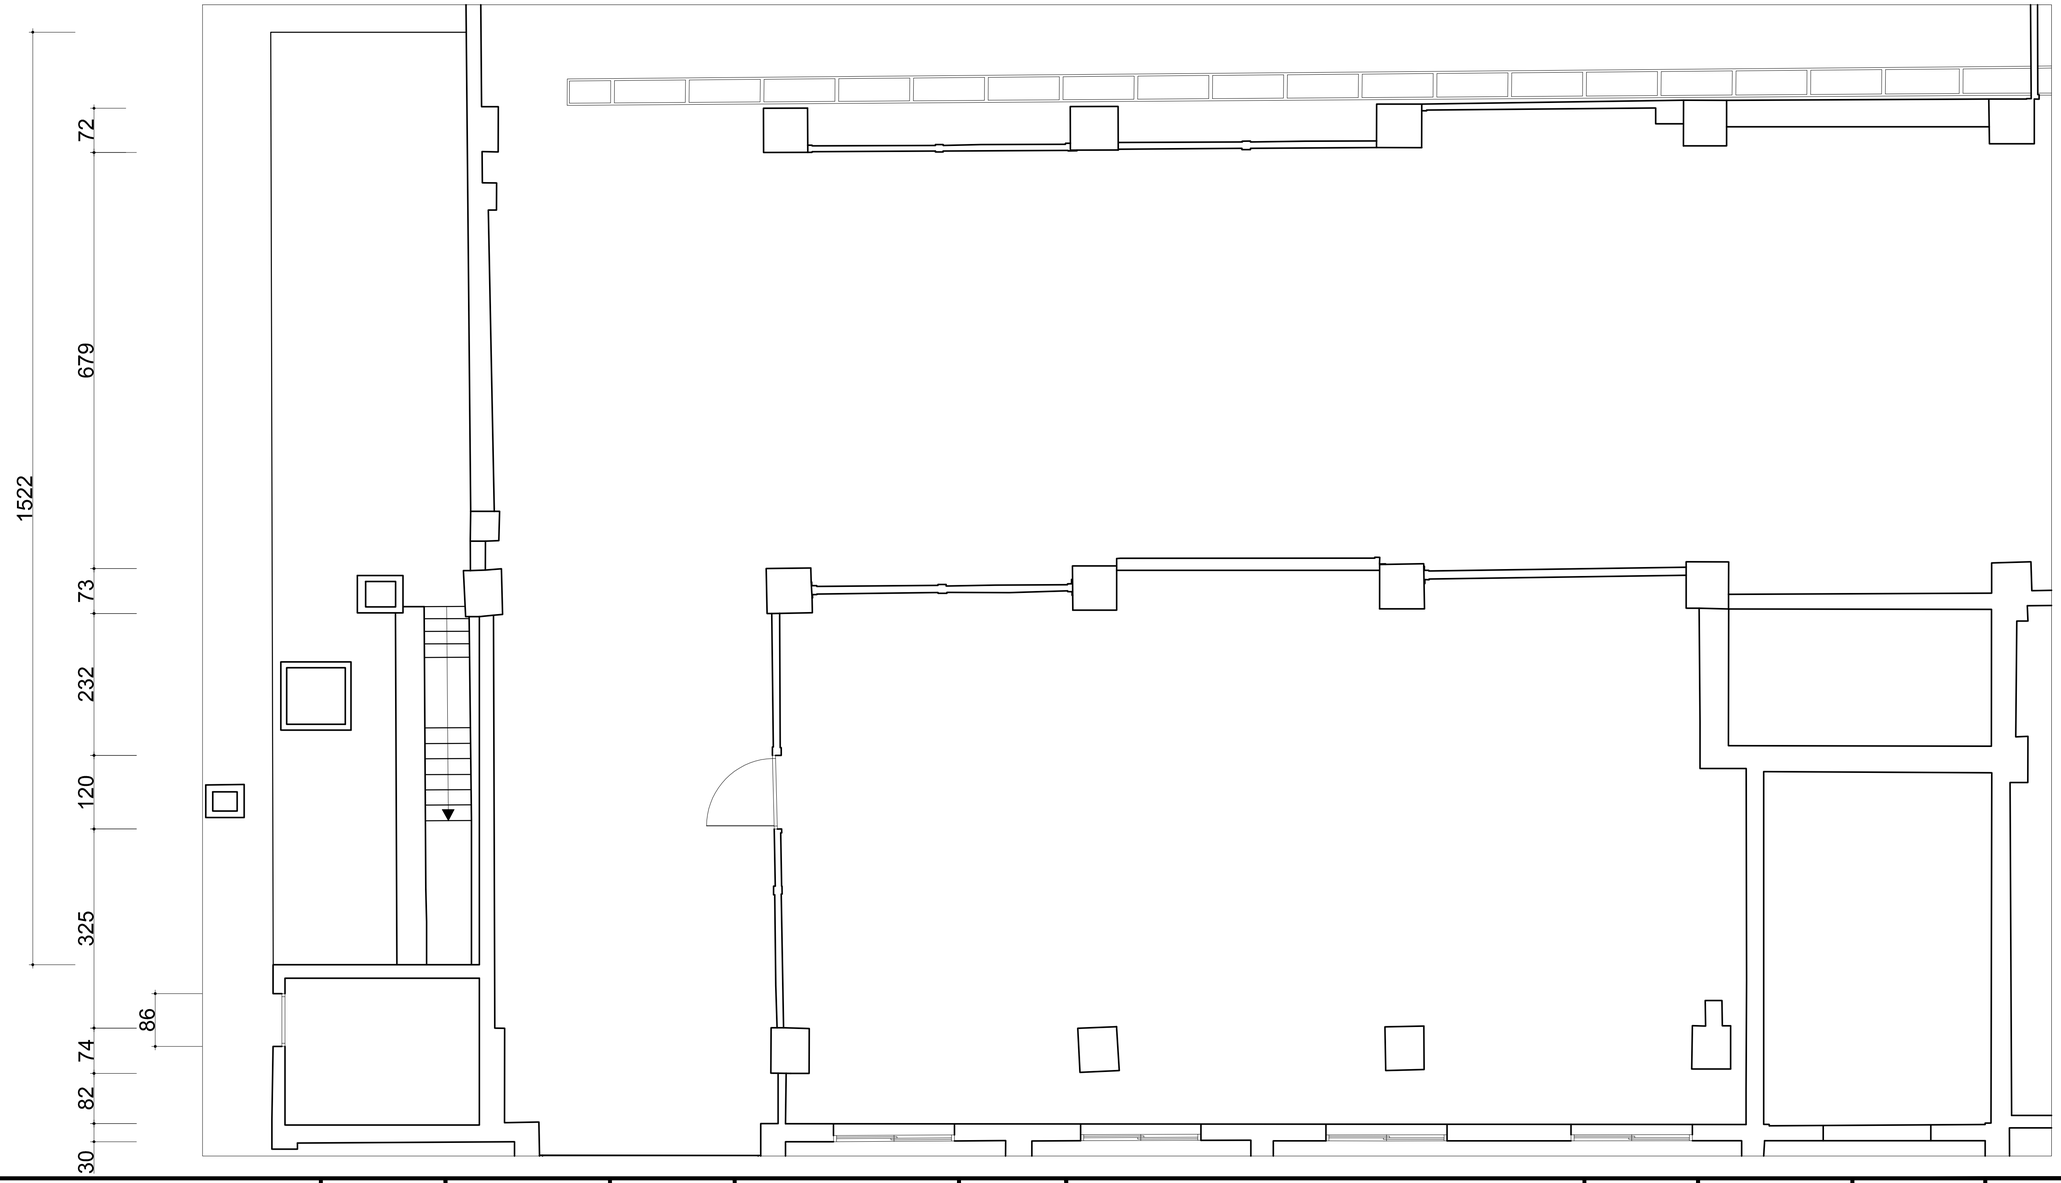


國立高雄大學　永續居住環境科技中心 【屏東菸廠產業設施研究調查】	設計		比例	1:50	圖名	屏東菸廠 16號倉庫 一樓平面圖 (1:50)	圖號	6 A 2 - 1	張號	10
	校對		日期	2013年11月11日						

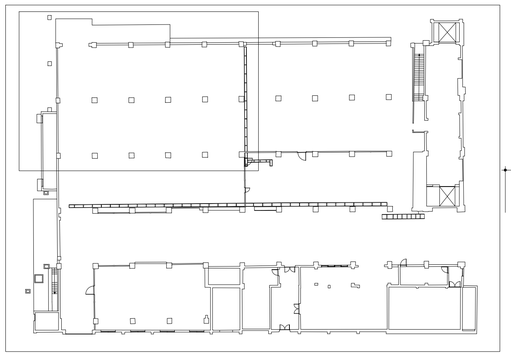

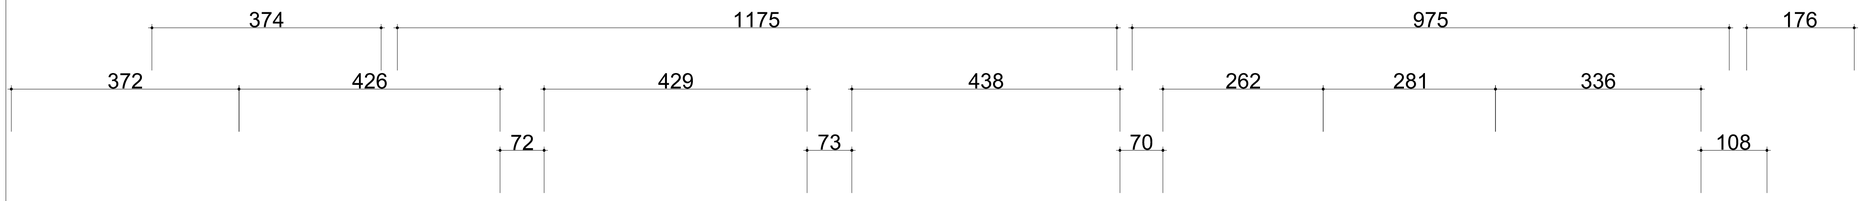


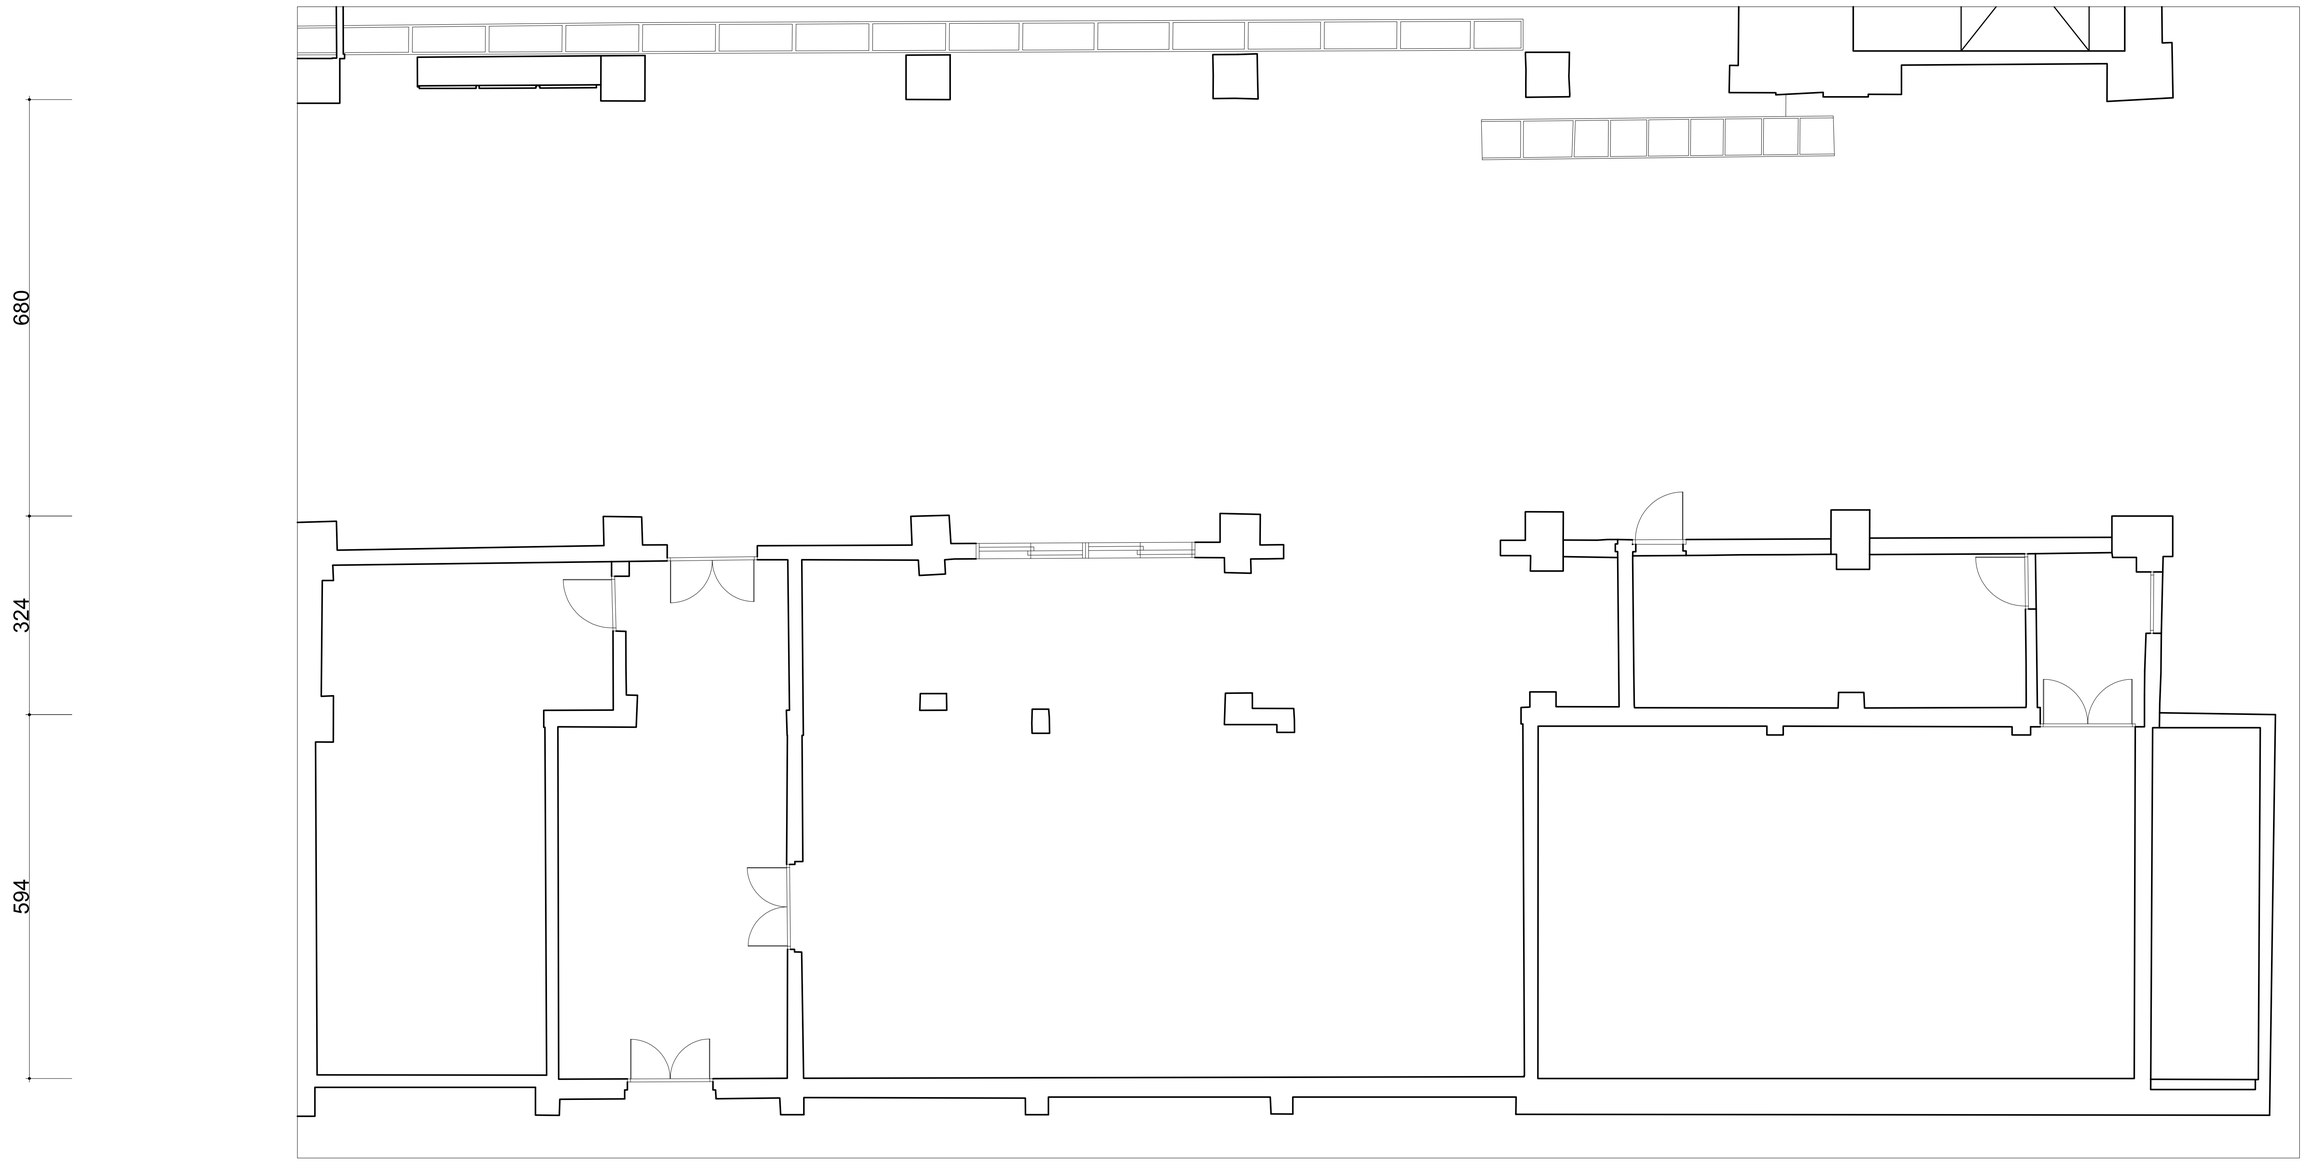


國立高雄大學　永續居住環境科技中心 【屏東菸廠產業設施研究調查】	設計		比例	1:50	圖名	屏東菸廠 16號倉庫 一樓平面圖 (1:50)	圖號	7 A 2 - 1	張號	11
	校對		日期	2013年11月11日						

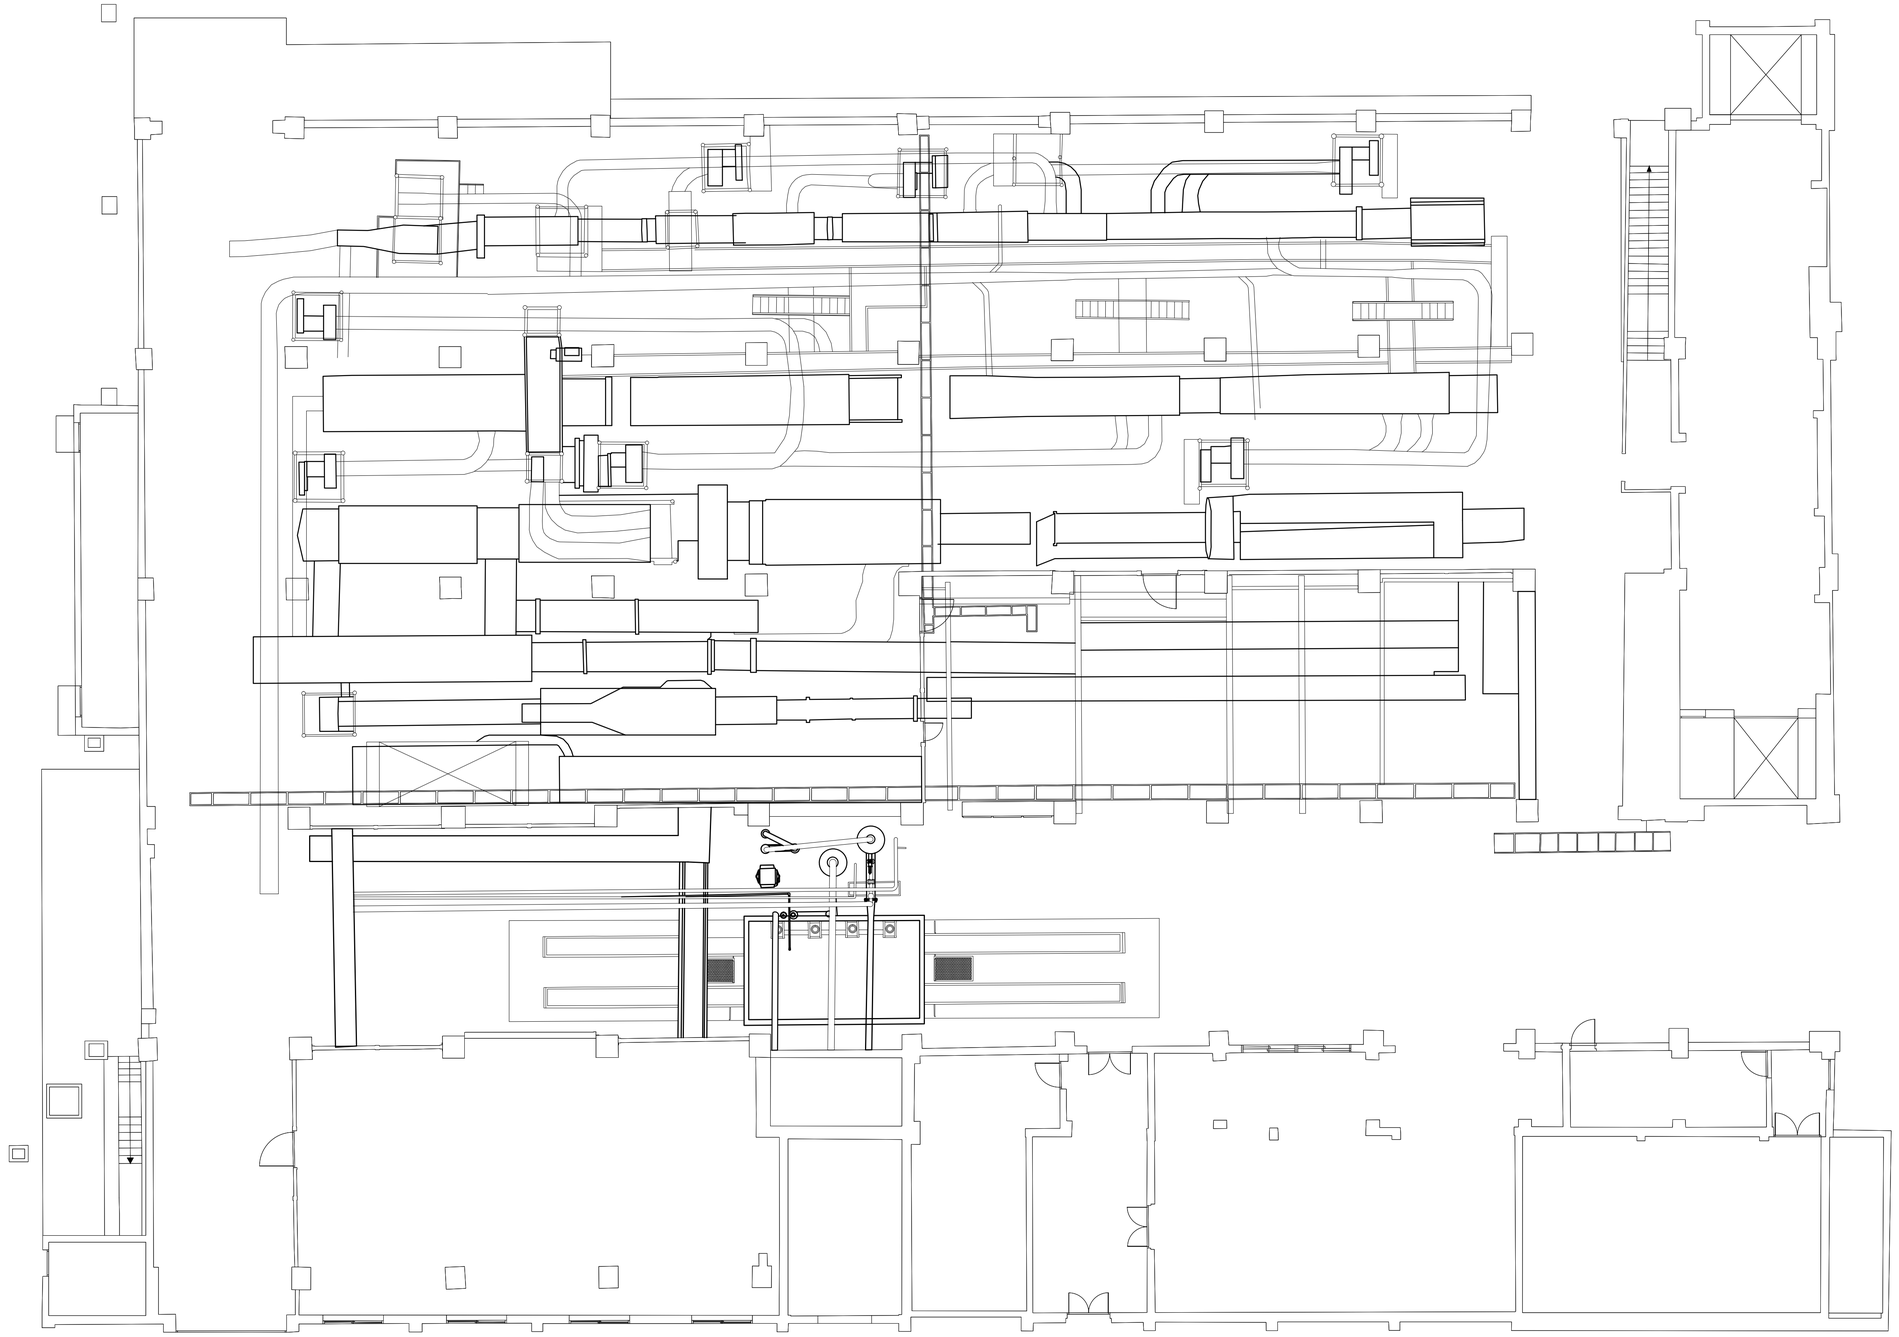



國立高雄大學　永續居住環境科技中心 【屏東菸廠產業設施研究調查】	設計		比例	1:100	圖名	屏東菸廠 16號倉庫 一樓平面圖 (含機具平面圖)	圖號	1 A 2 - 2	張號	12
	校對		日期	2013年11月11日						

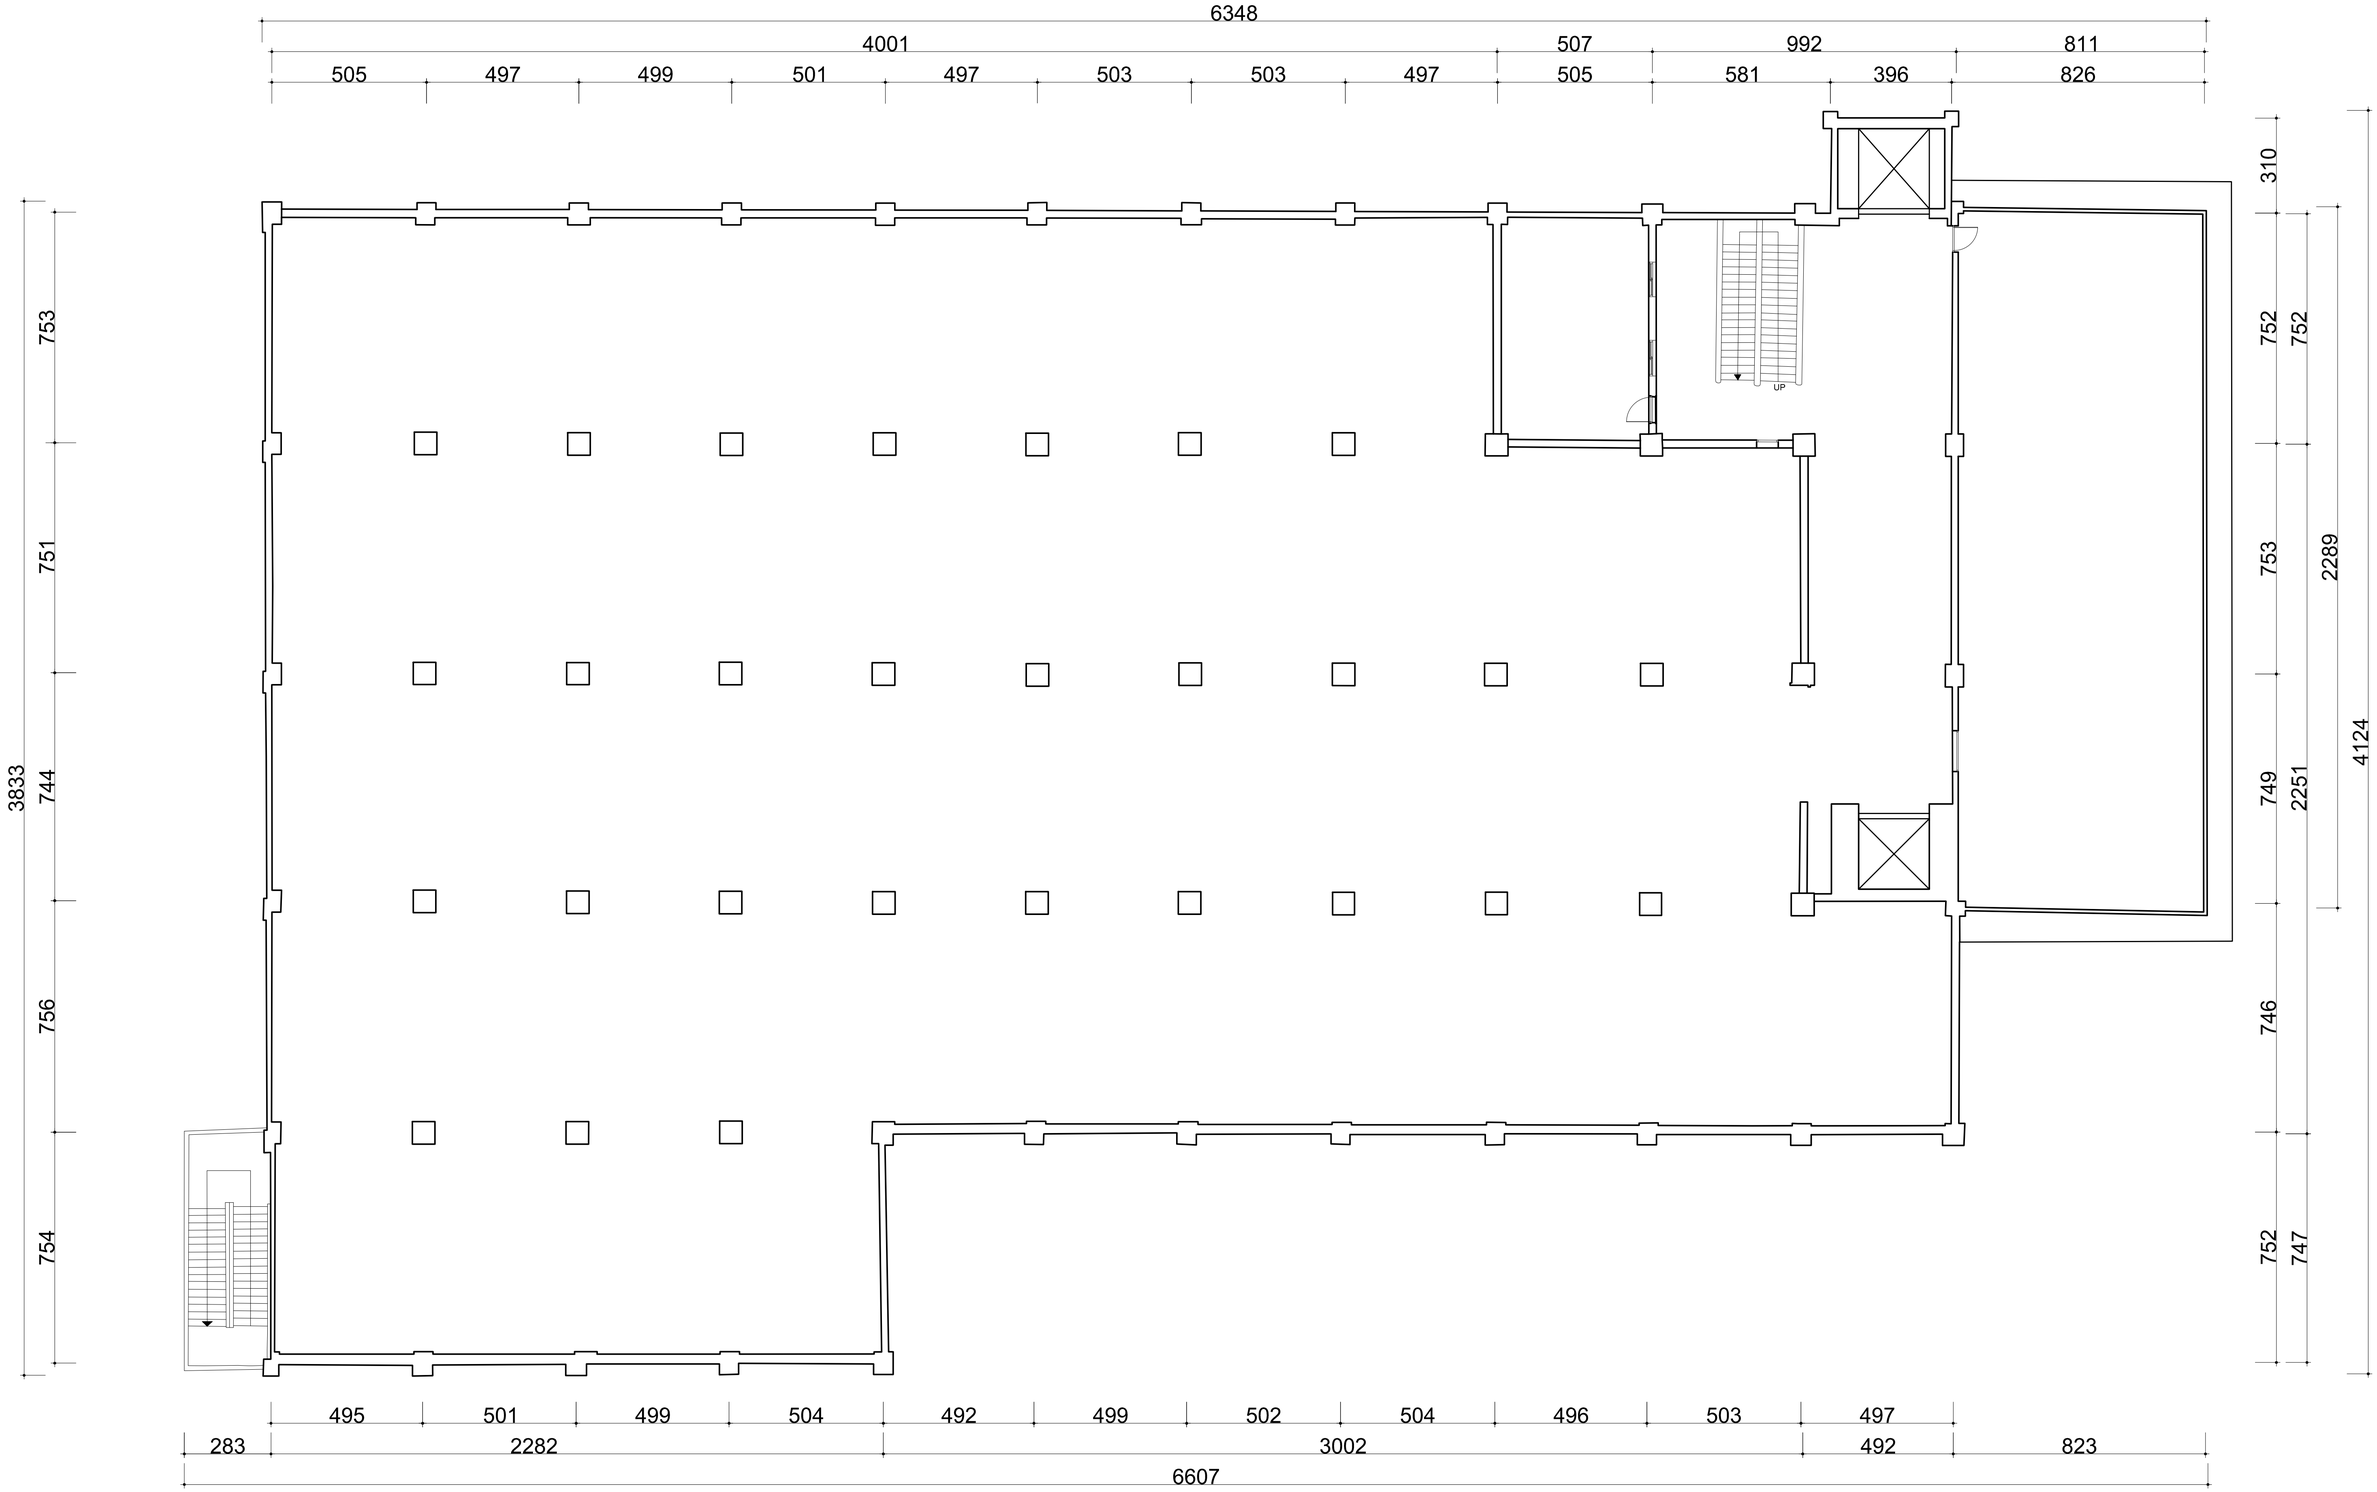


國立高雄大學　永續居住環境科技中心 【屏東菸廠產業設施研究調查】	設計		比例	1:100	圖名	屏東菸廠 16號倉庫 二樓平面圖	圖號	1 A 2 - 3	張號	13
	校對		日期	2013年11月11日						

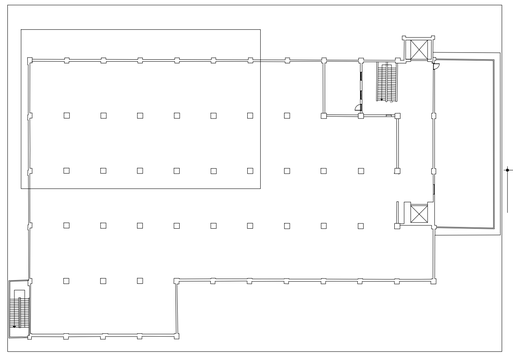


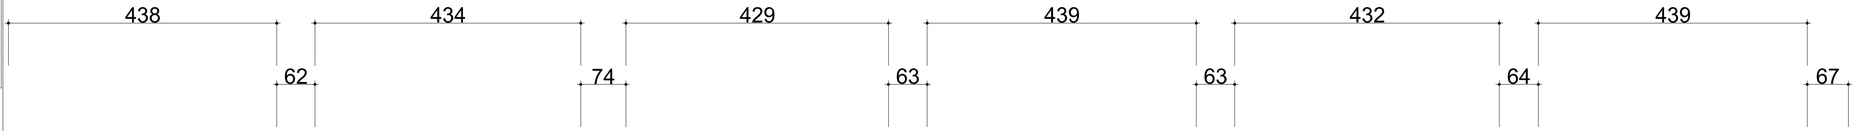


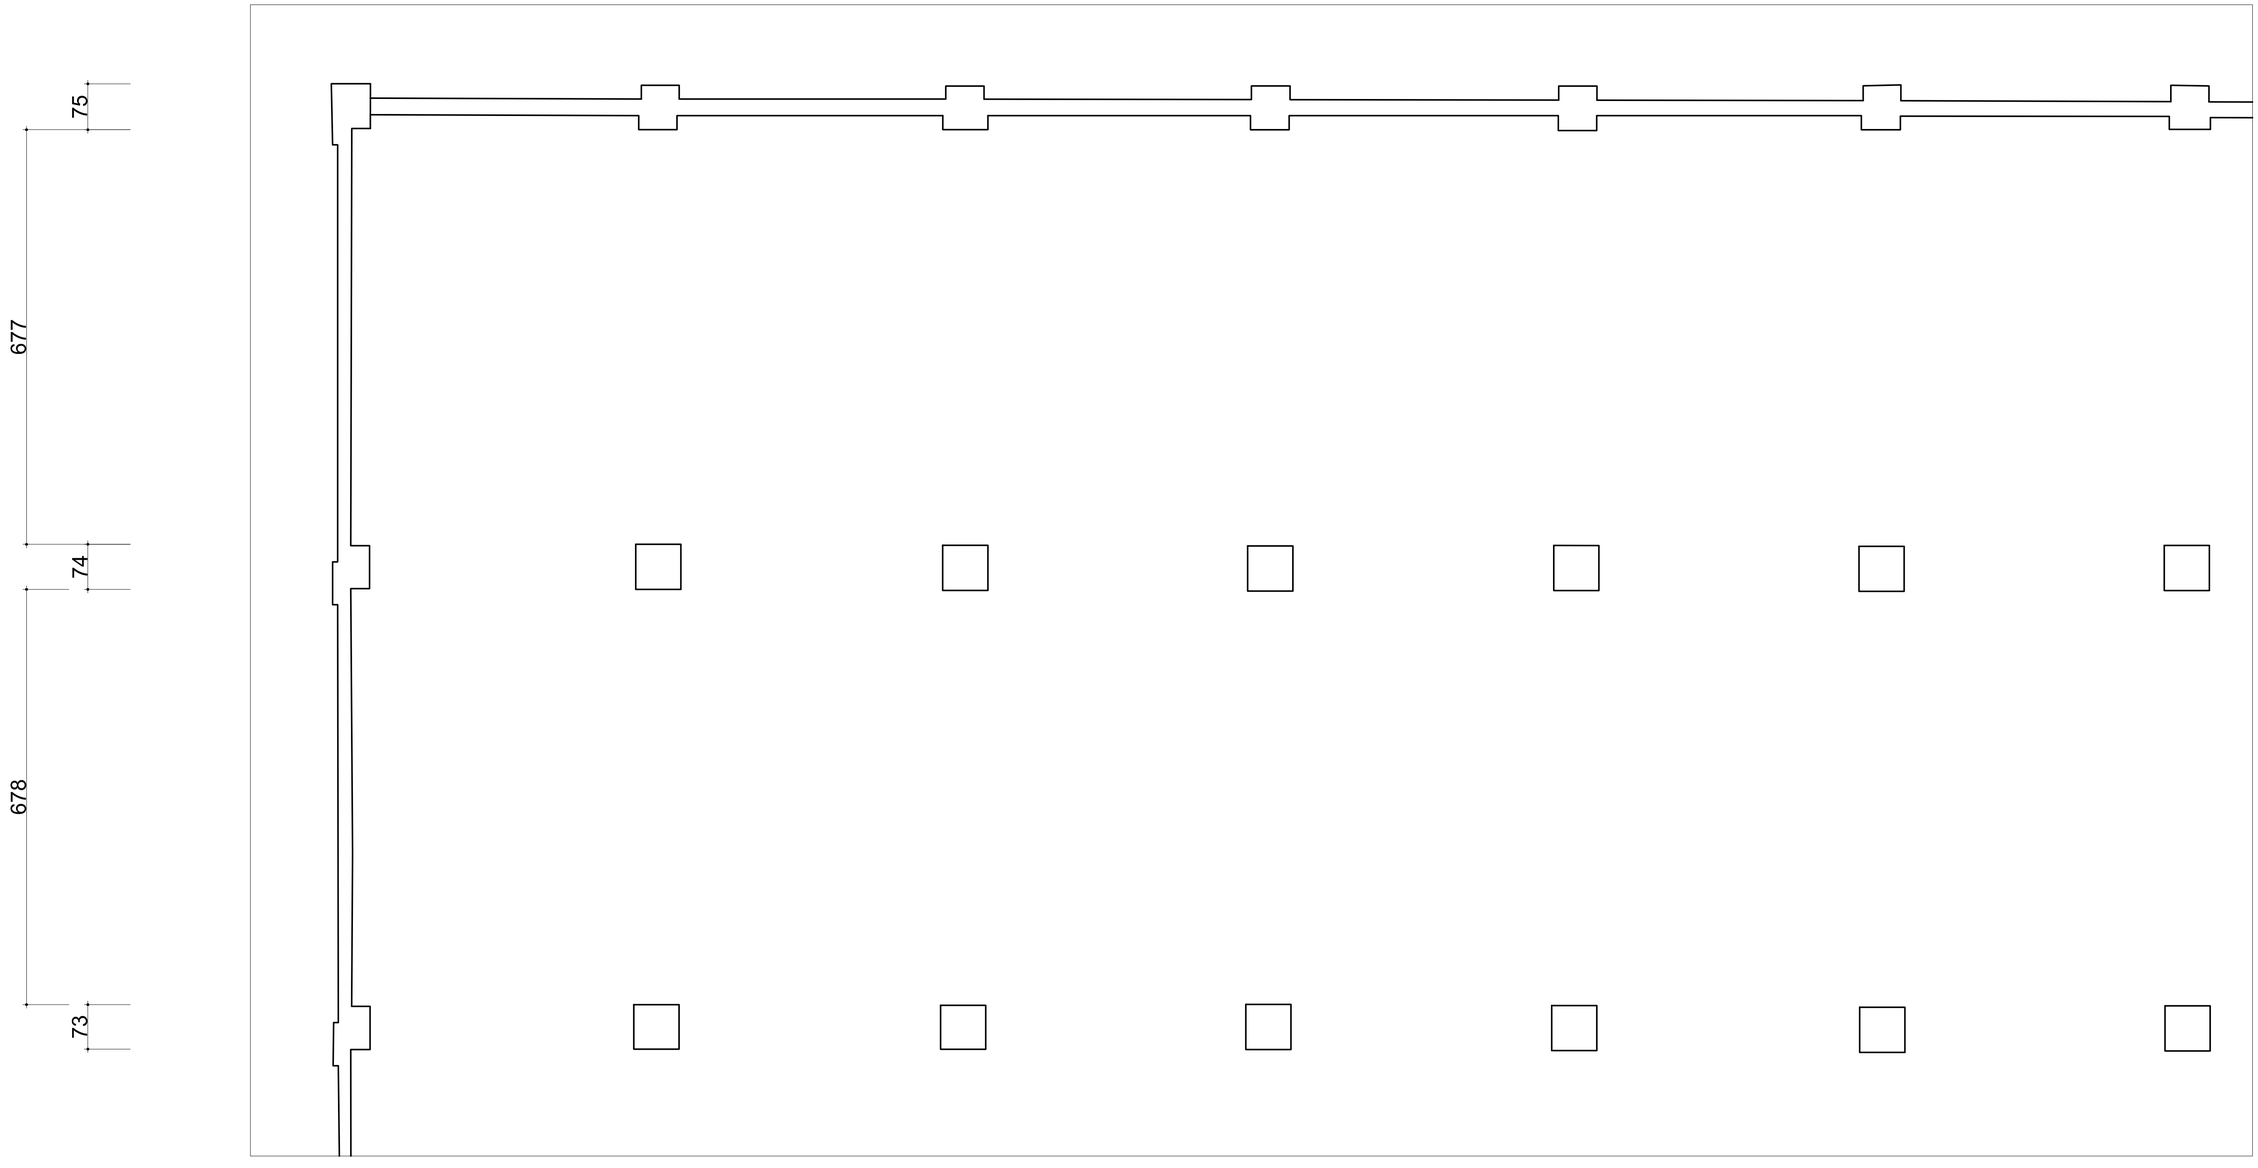


國立高雄大學　永續居住環境科技中心 【屏東菸廠產業設施研究調查】	設計		比例	1:50	圖名	屏東菸廠 16號倉庫 二樓平面圖 (1:50)	圖號	2 A 2 - 3	張號	14
	校對		日期	2013年11月11日						

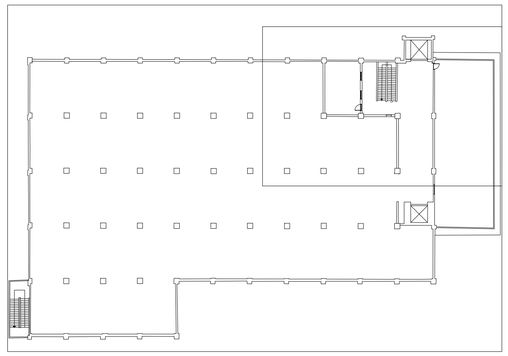


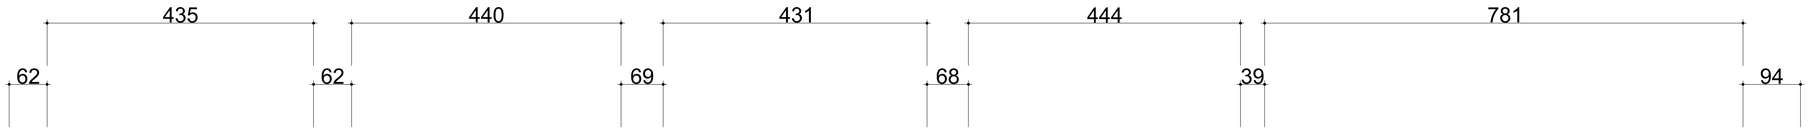

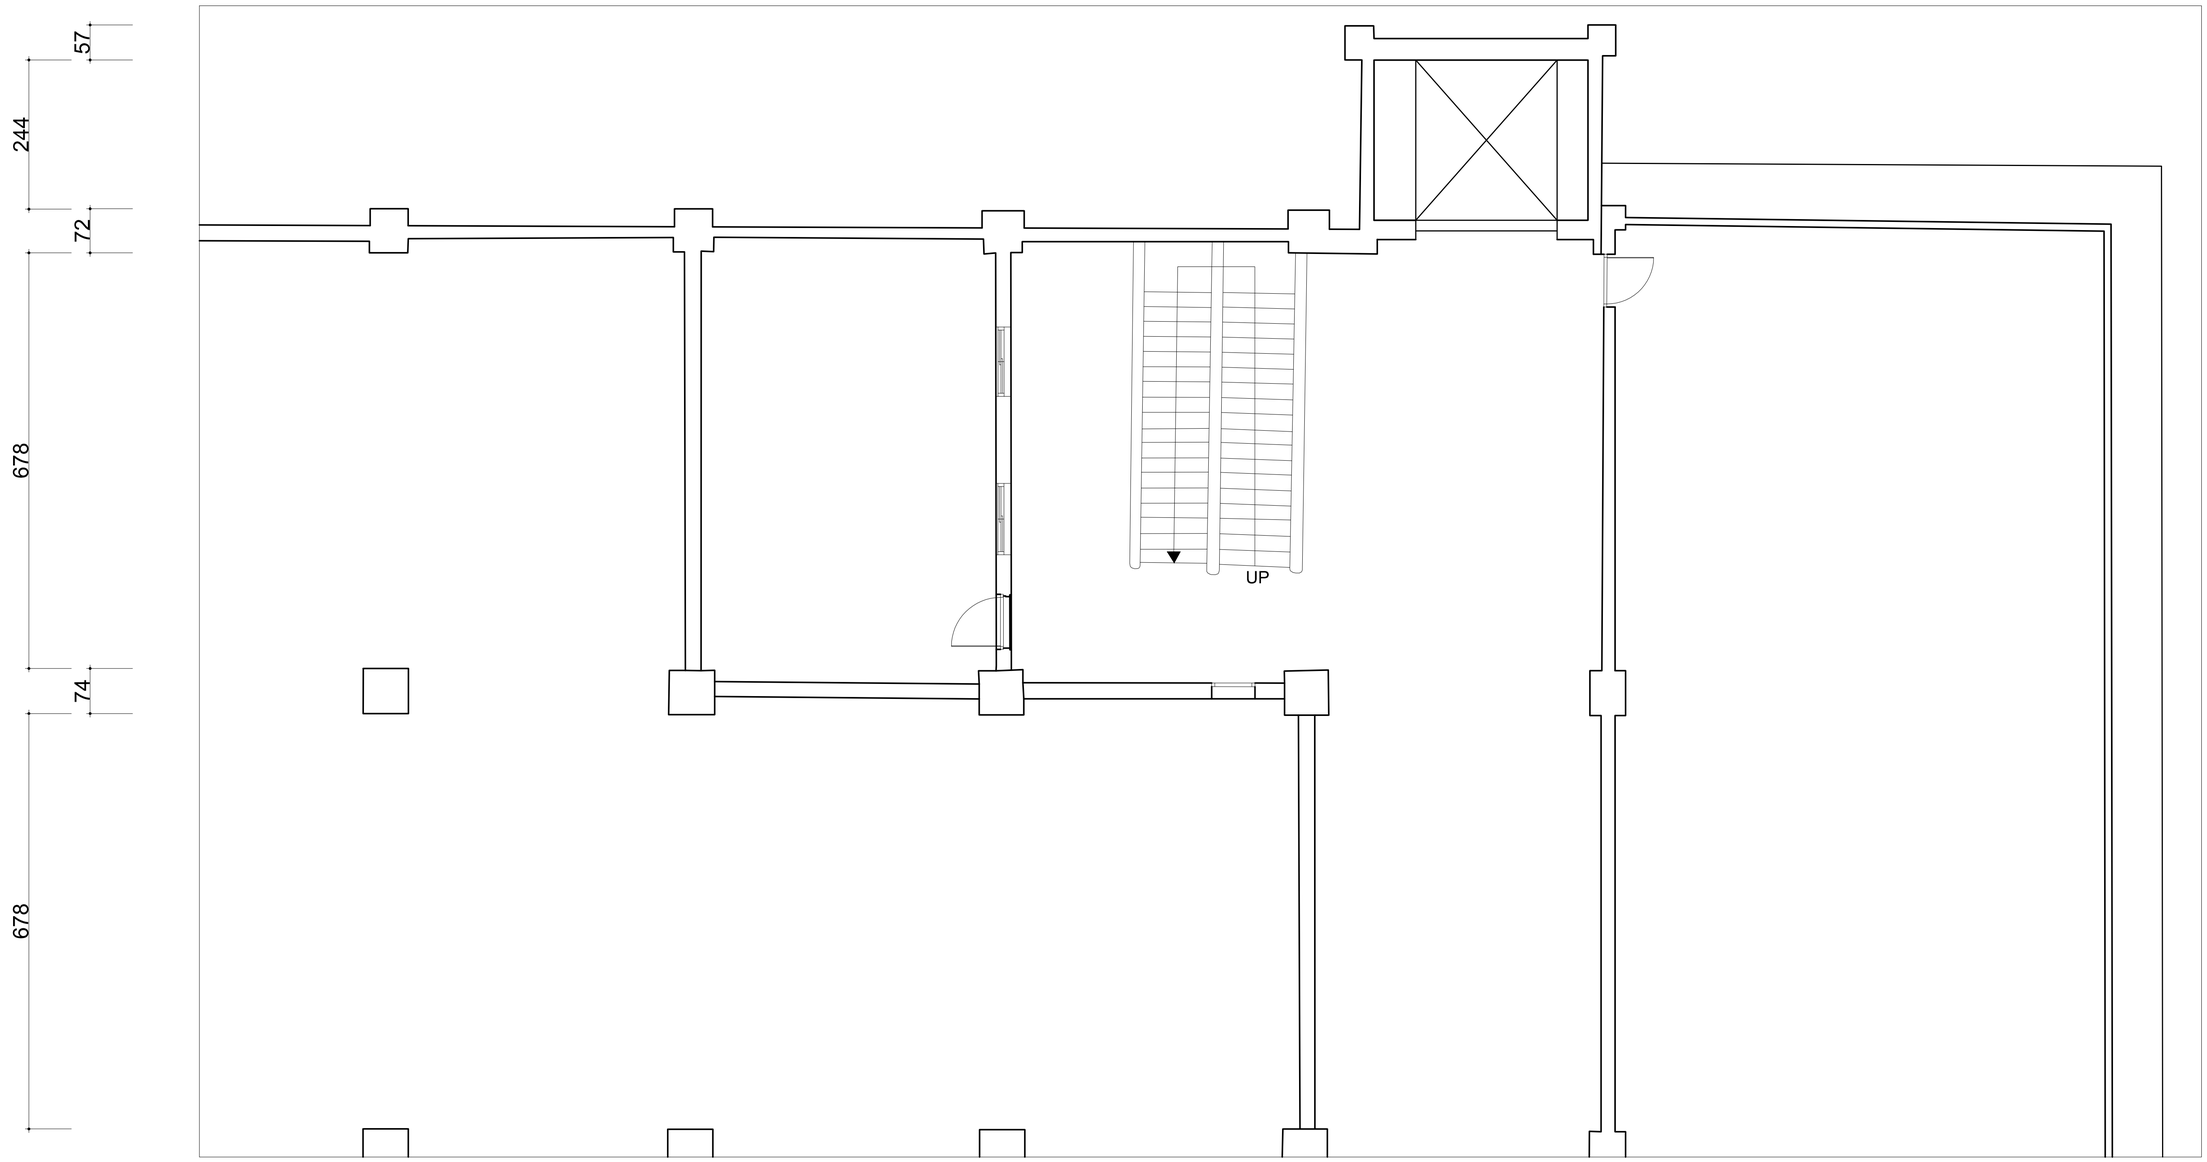



國立高雄大學　永續居住環境科技中心 【屏東菸廠產業設施研究調查】	設計		比例	1:50	圖名	屏東菸廠 16號倉庫 二樓平面圖 (1:50)	圖號	3 A 2 - 3	張號	15
	校對		日期	2013年11月11日						

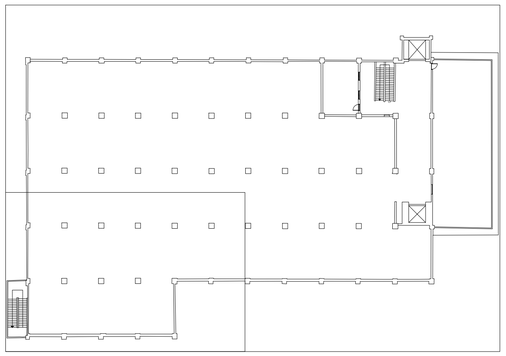


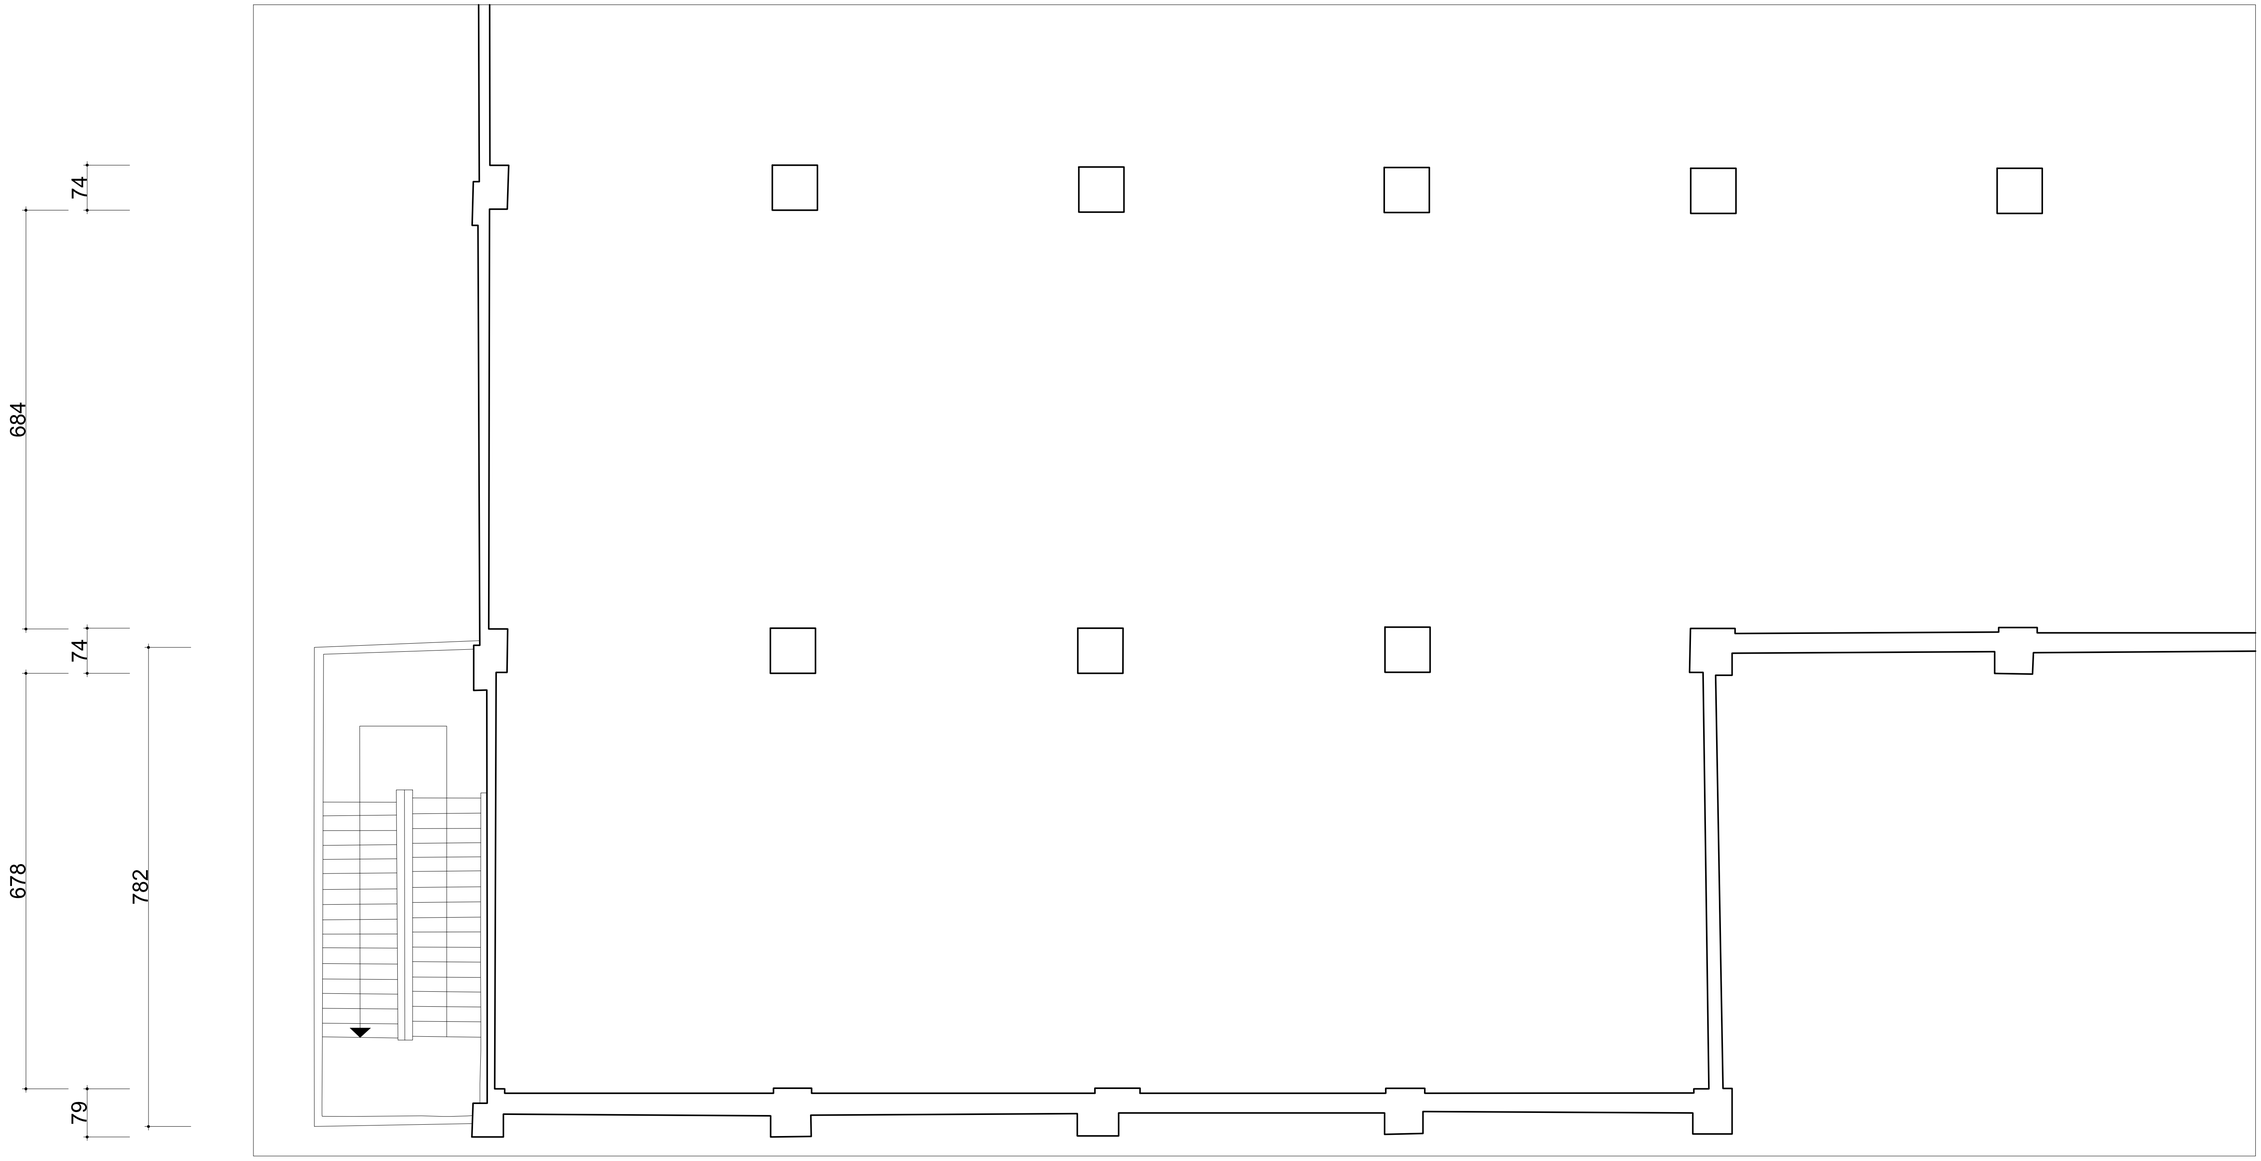


國立高雄大學　永續居住環境科技中心 【屏東菸廠產業設施研究調查】	設計		比例	1:50	圖名	屏東菸廠 16號倉庫 二樓平面圖 (1:50)	圖號	4 A 2 - 3	張號	16
	校對		日期	2013年11月11日						

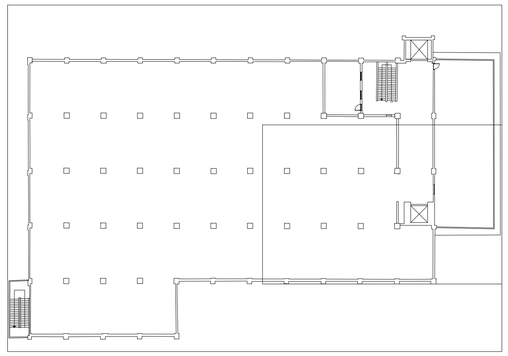

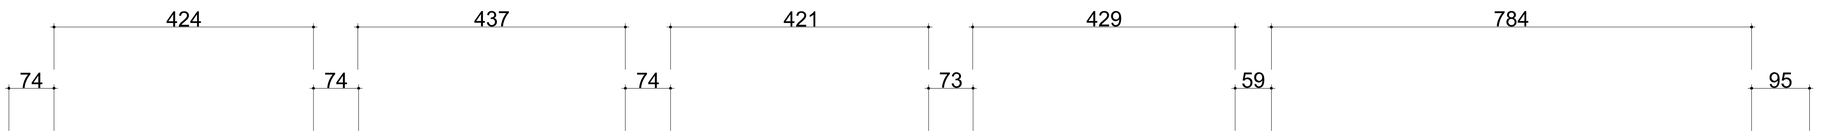


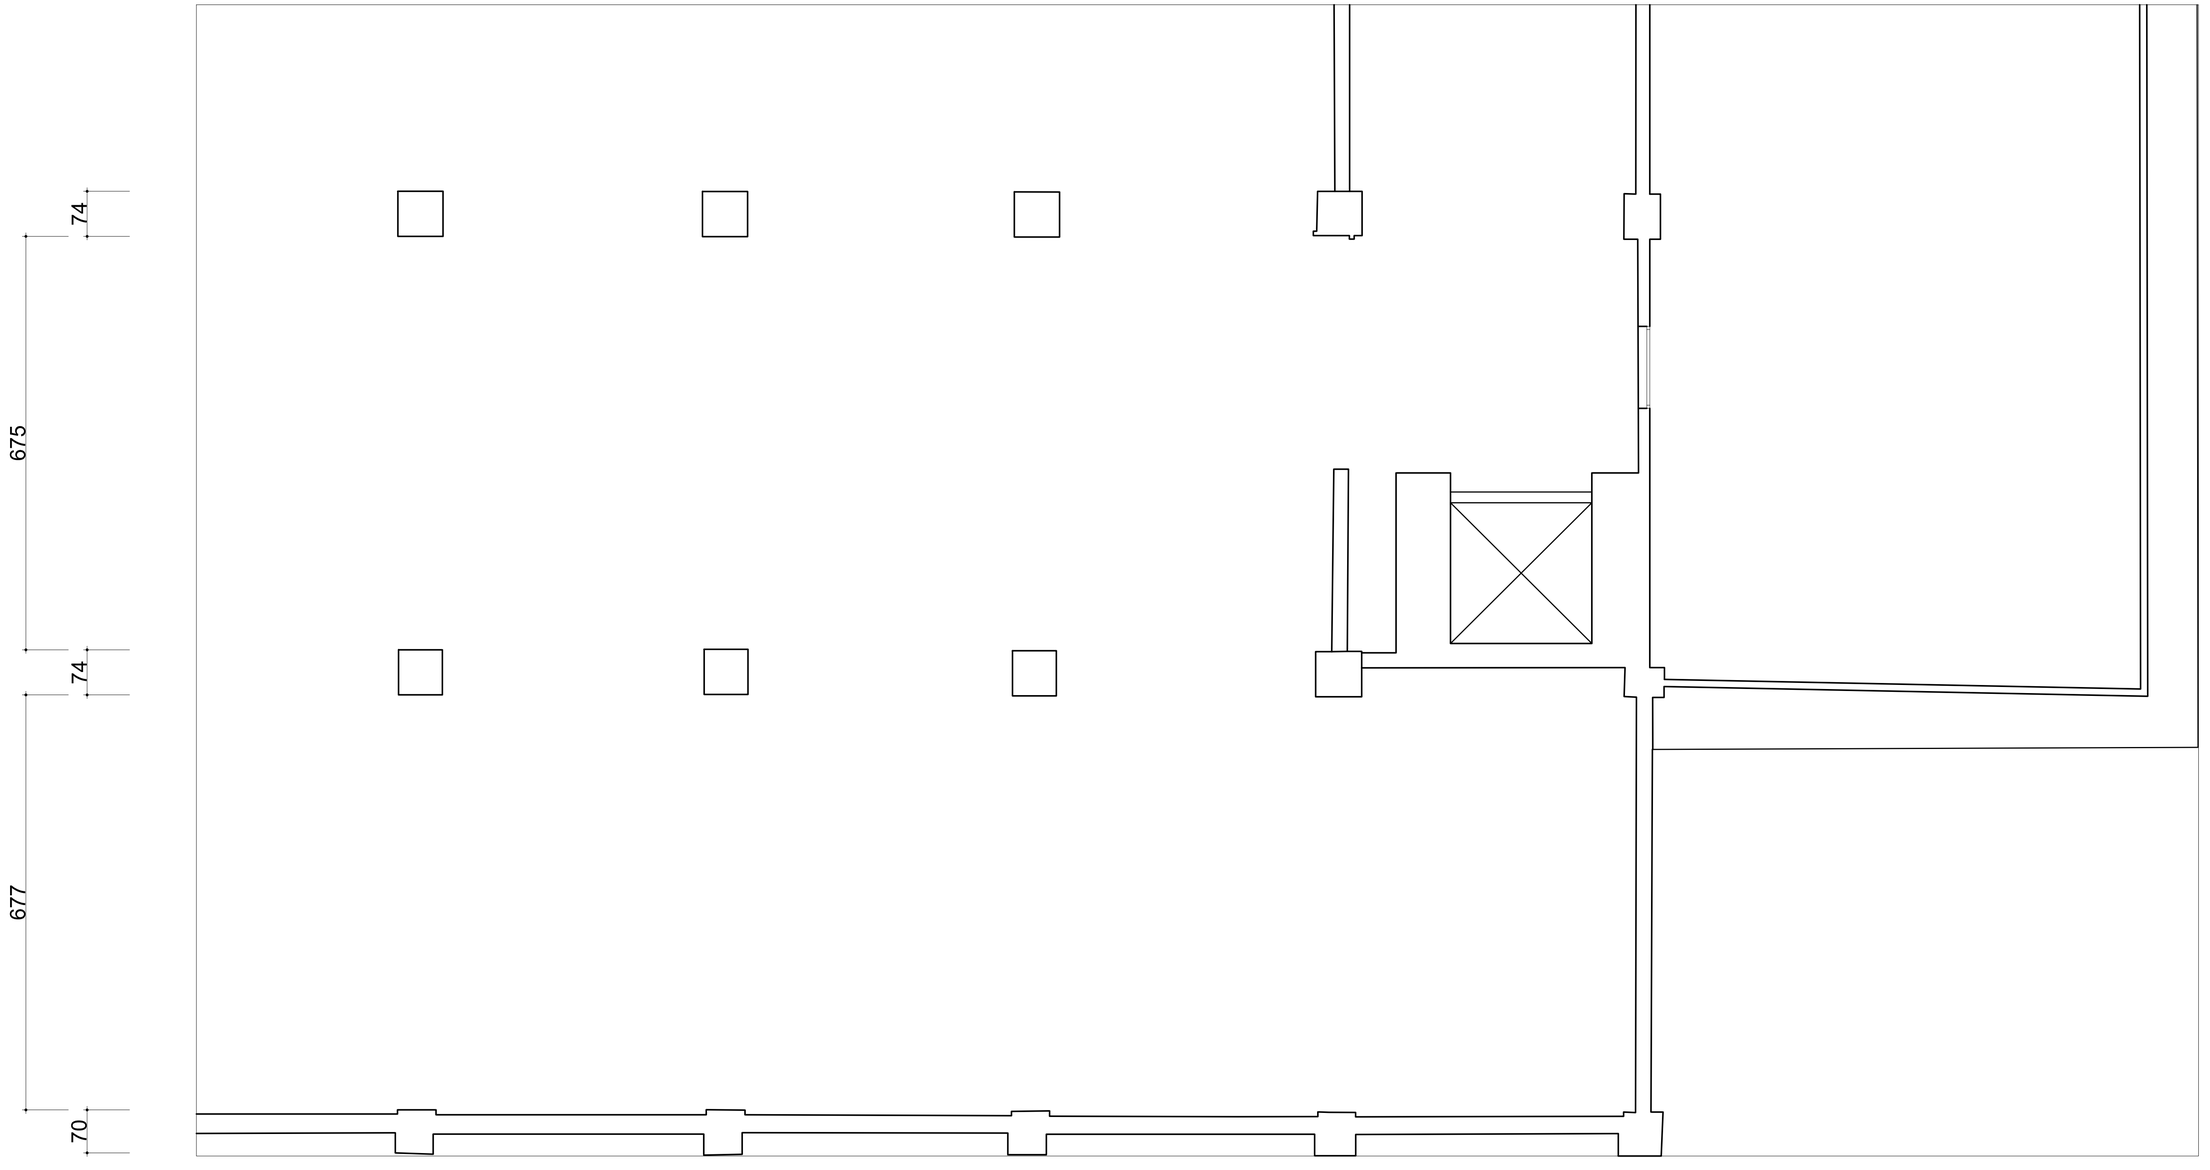



國立高雄大學　永續居住環境科技中心 【屏東菸廠產業設施研究調查】	設計		比例	1:50	圖名	屏東菸廠 16號倉庫 二樓平面圖 (1:50)	圖號	5 A 2 - 3	張號	17
	校對		日期	2013年11月11日						

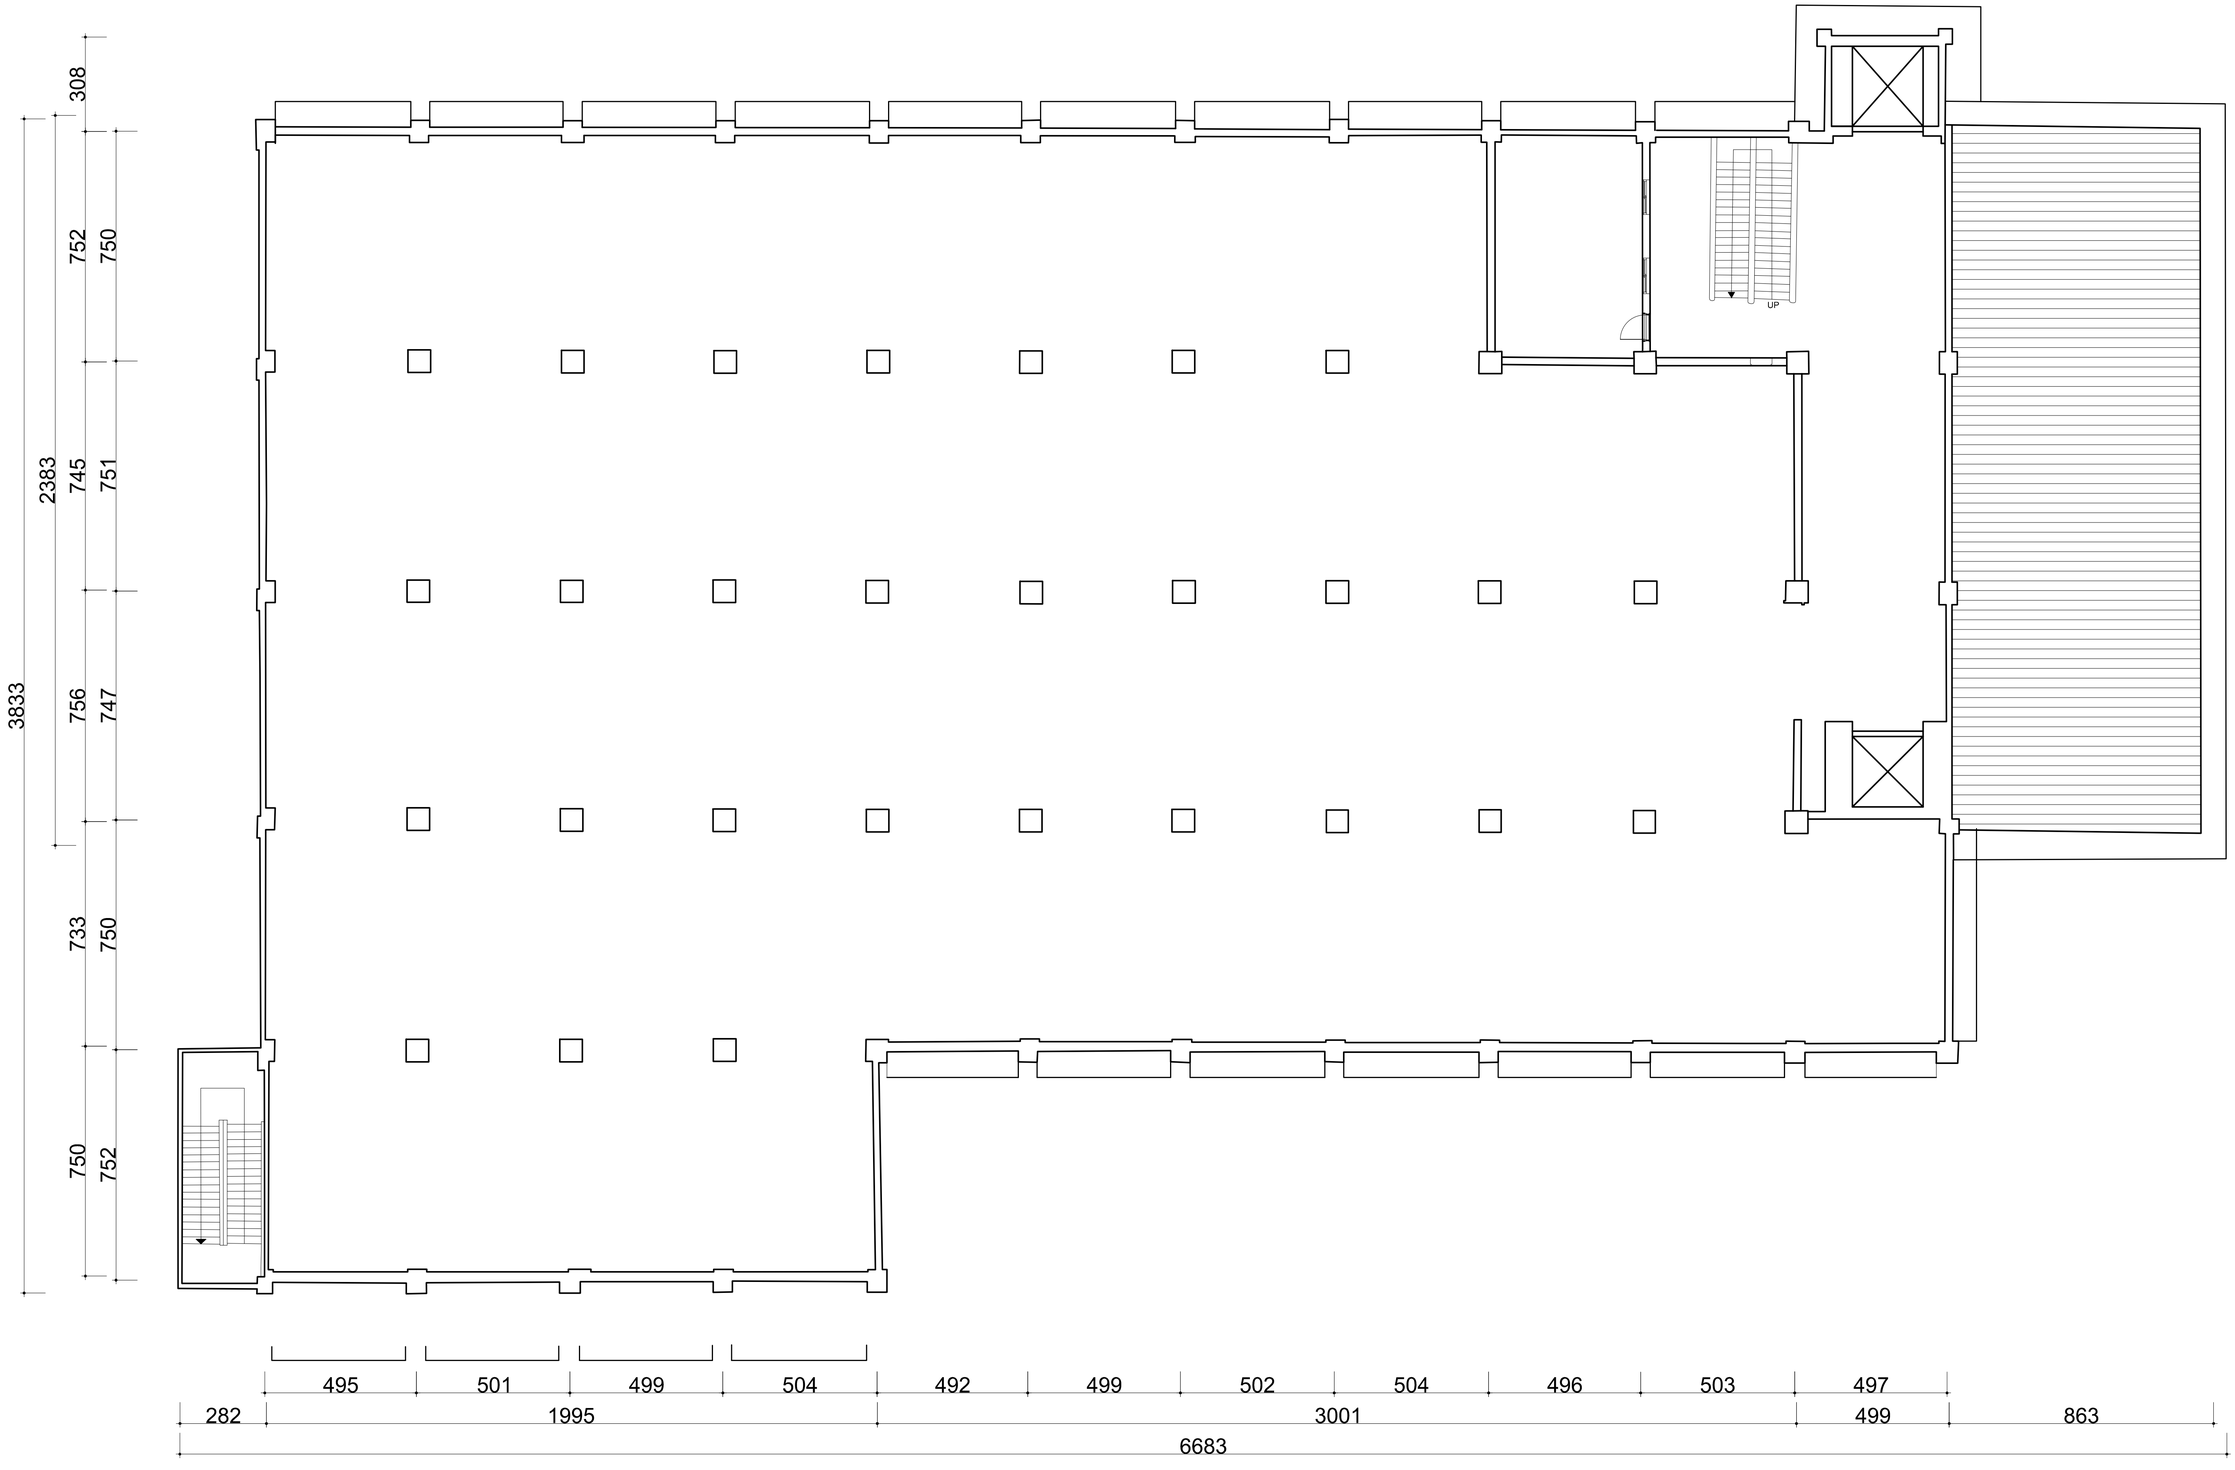


國立高雄大學　永續居住環境科技中心 【屏東菸廠產業設施研究調查】	設計		比例	1:100	圖名	屏東菸廠 16號倉庫 三樓平面圖	圖號	1 A 2 - 4	張號	18
	校對		日期	2013年11月11日						

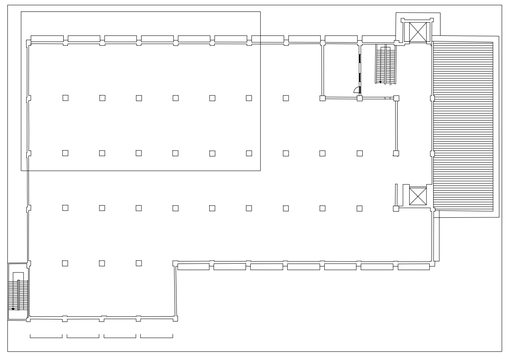


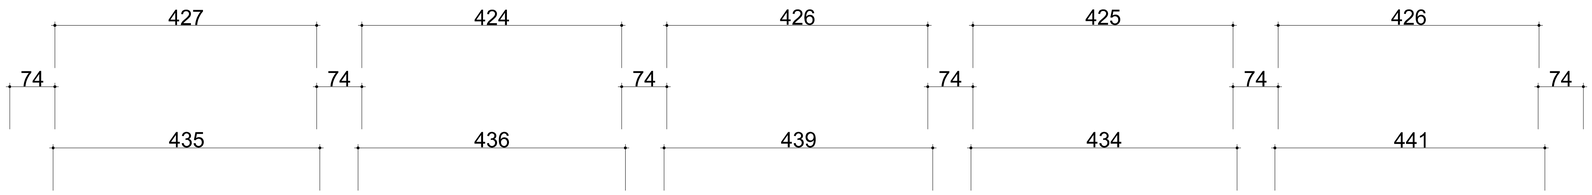


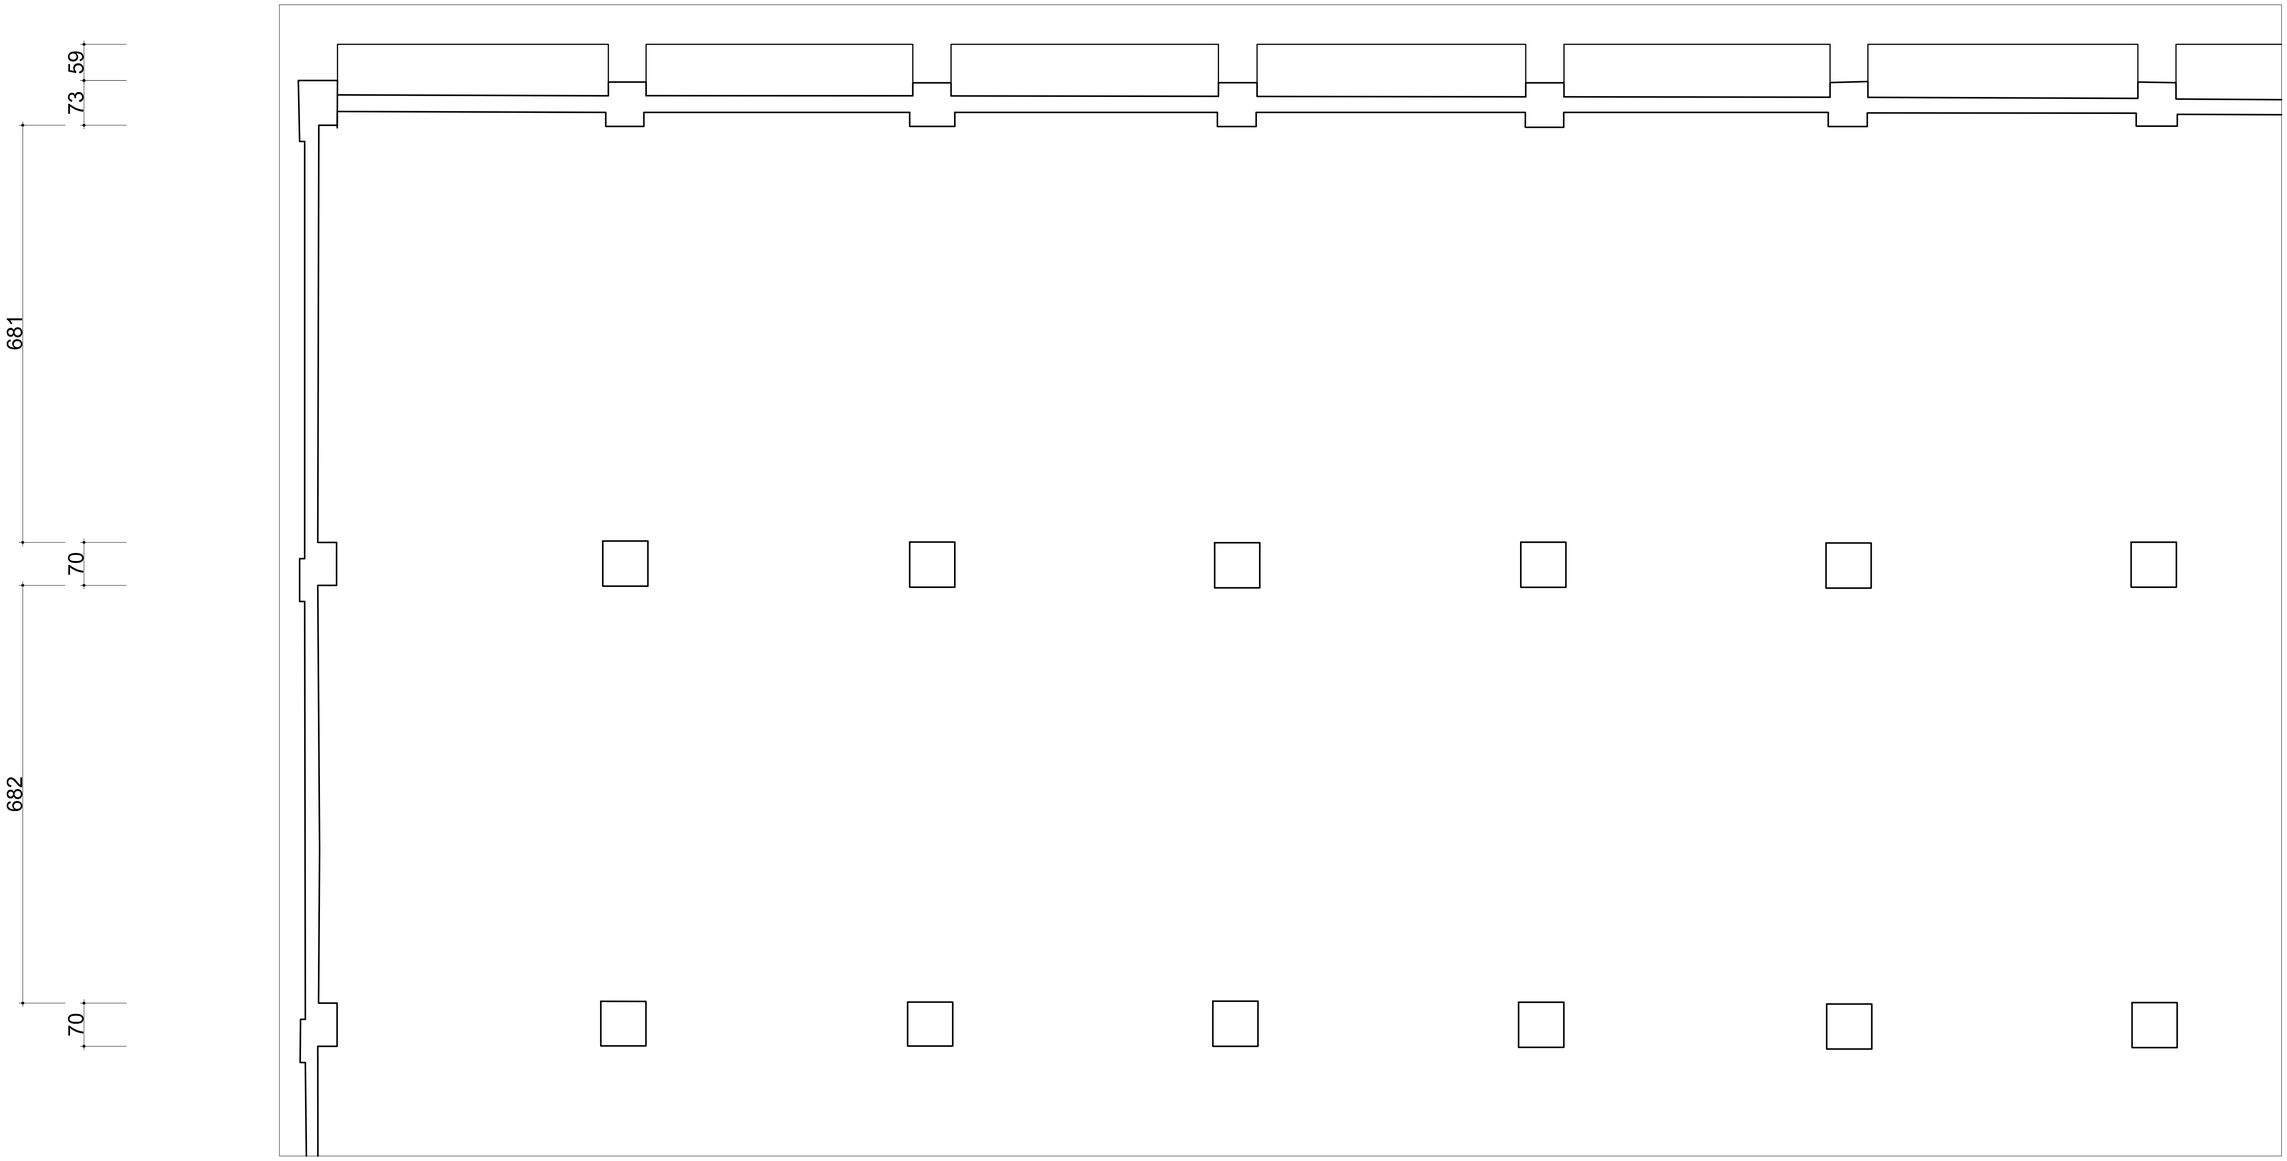


國立高雄大學　永續居住環境科技中心 【屏東菸廠產業設施研究調查】	設計		比例	1:50	圖名	屏東菸廠 16號倉庫 三樓平面圖 (1:50)	圖號	2 A 2 - 4	張號	19
	校對		日期	2013年11月11日						

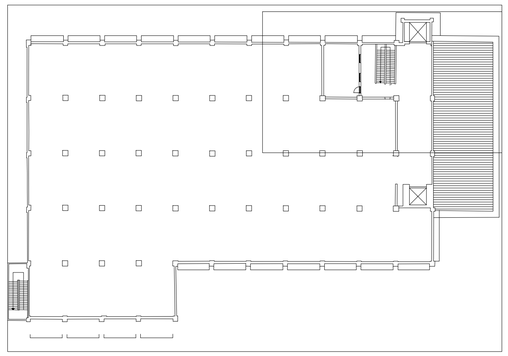


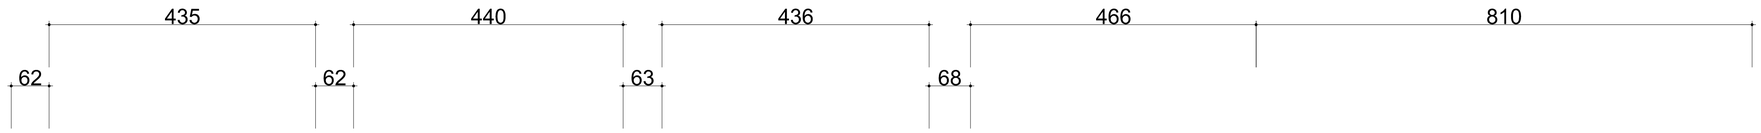


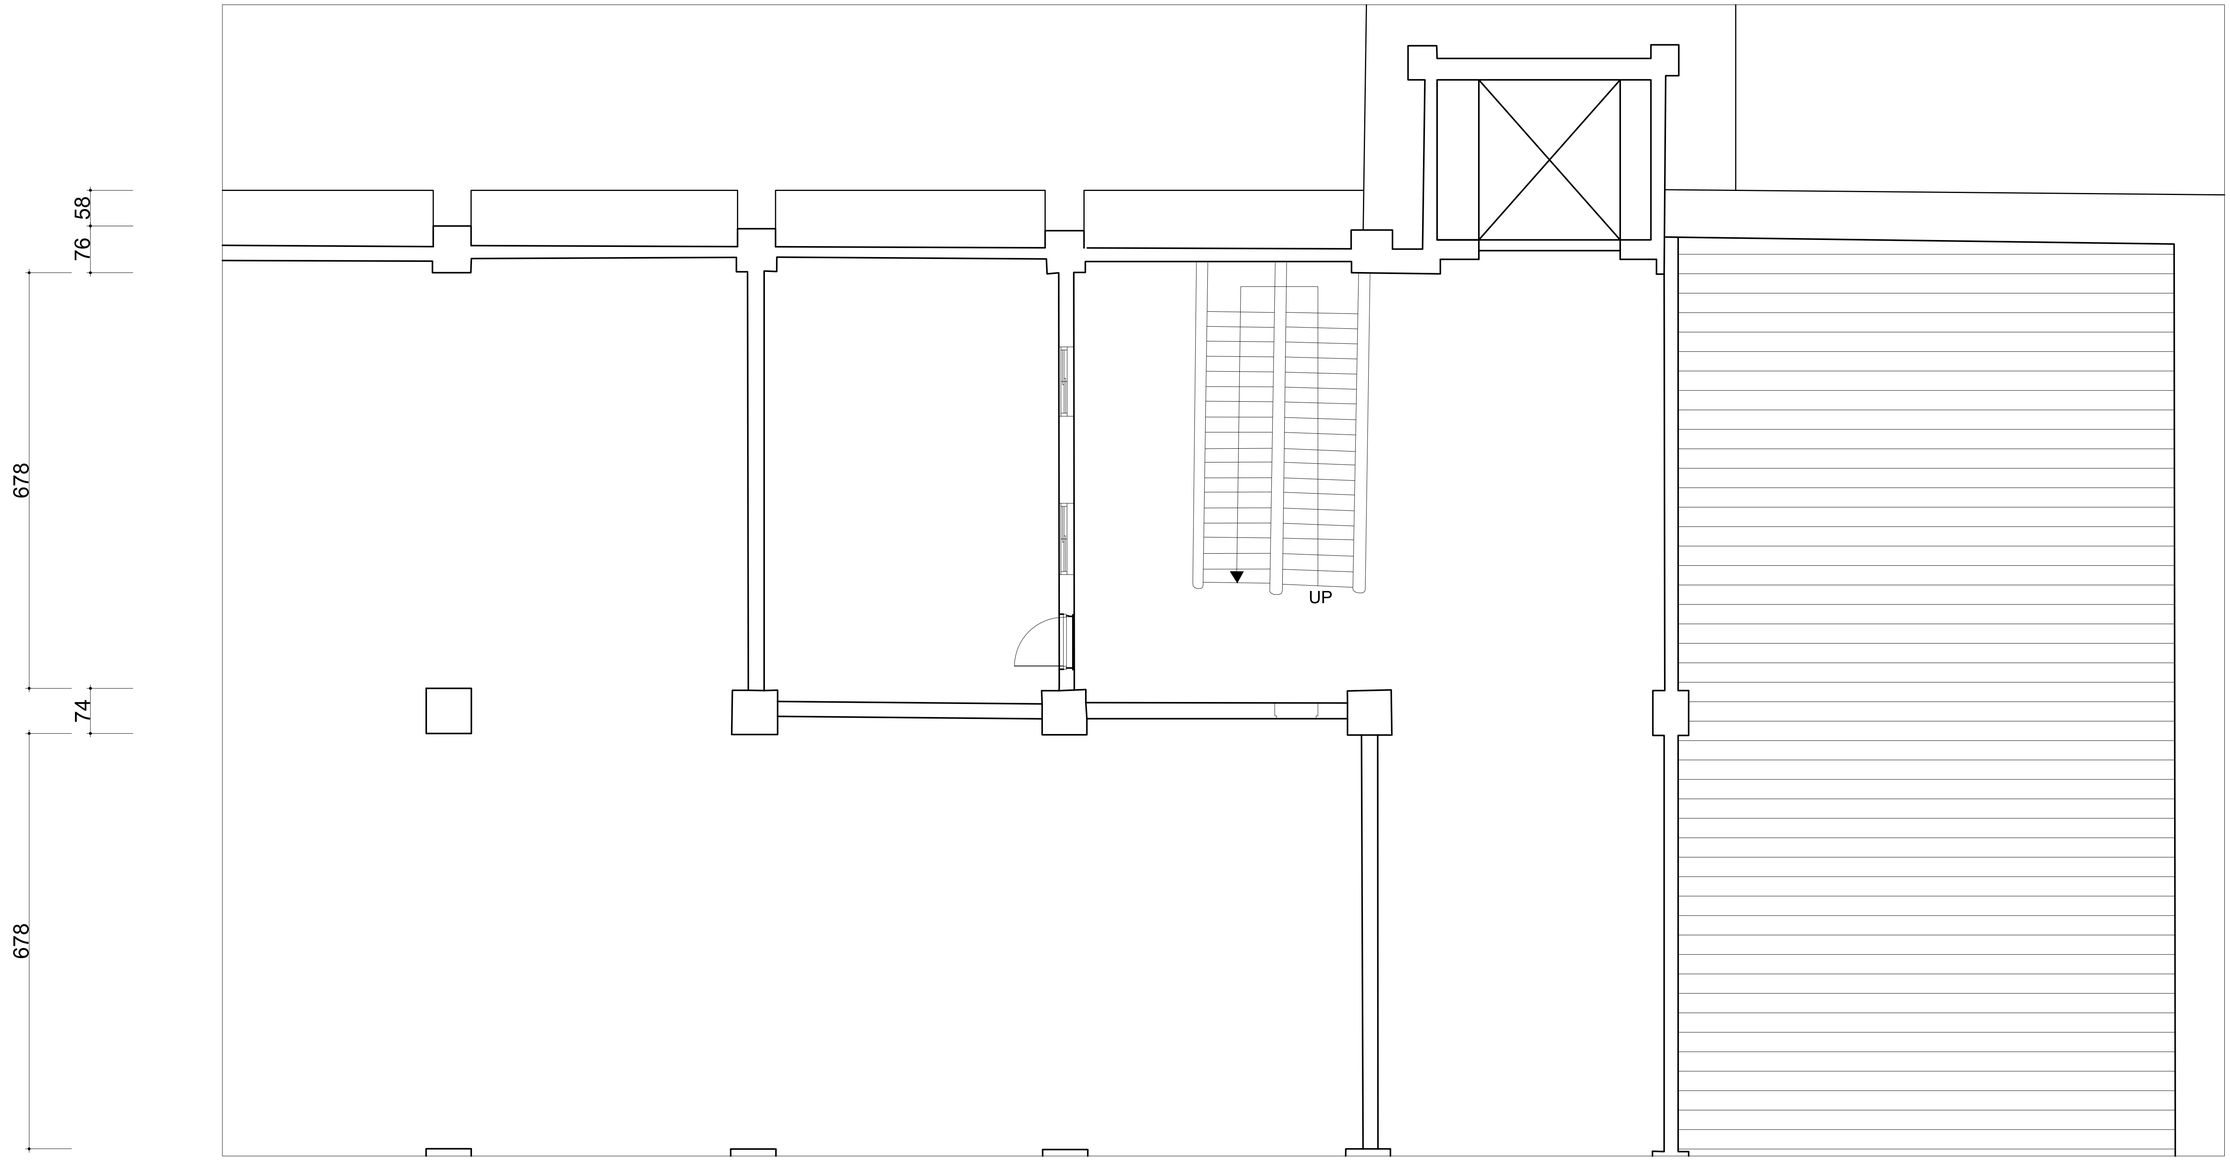


國立高雄大學　永續居住環境科技中心 【屏東菸廠產業設施研究調查】	設計		比例	1:50	圖名	屏東菸廠 16號倉庫 三樓平面圖 (1:50)	圖號	3 A 2 - 4	張號	20
	校對		日期	2013年11月11日						

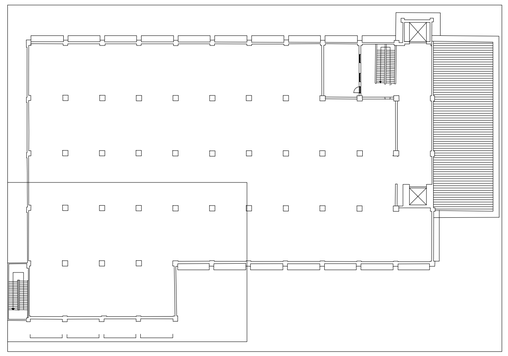


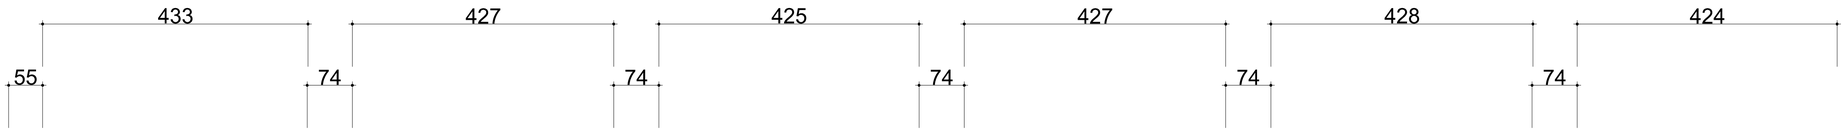


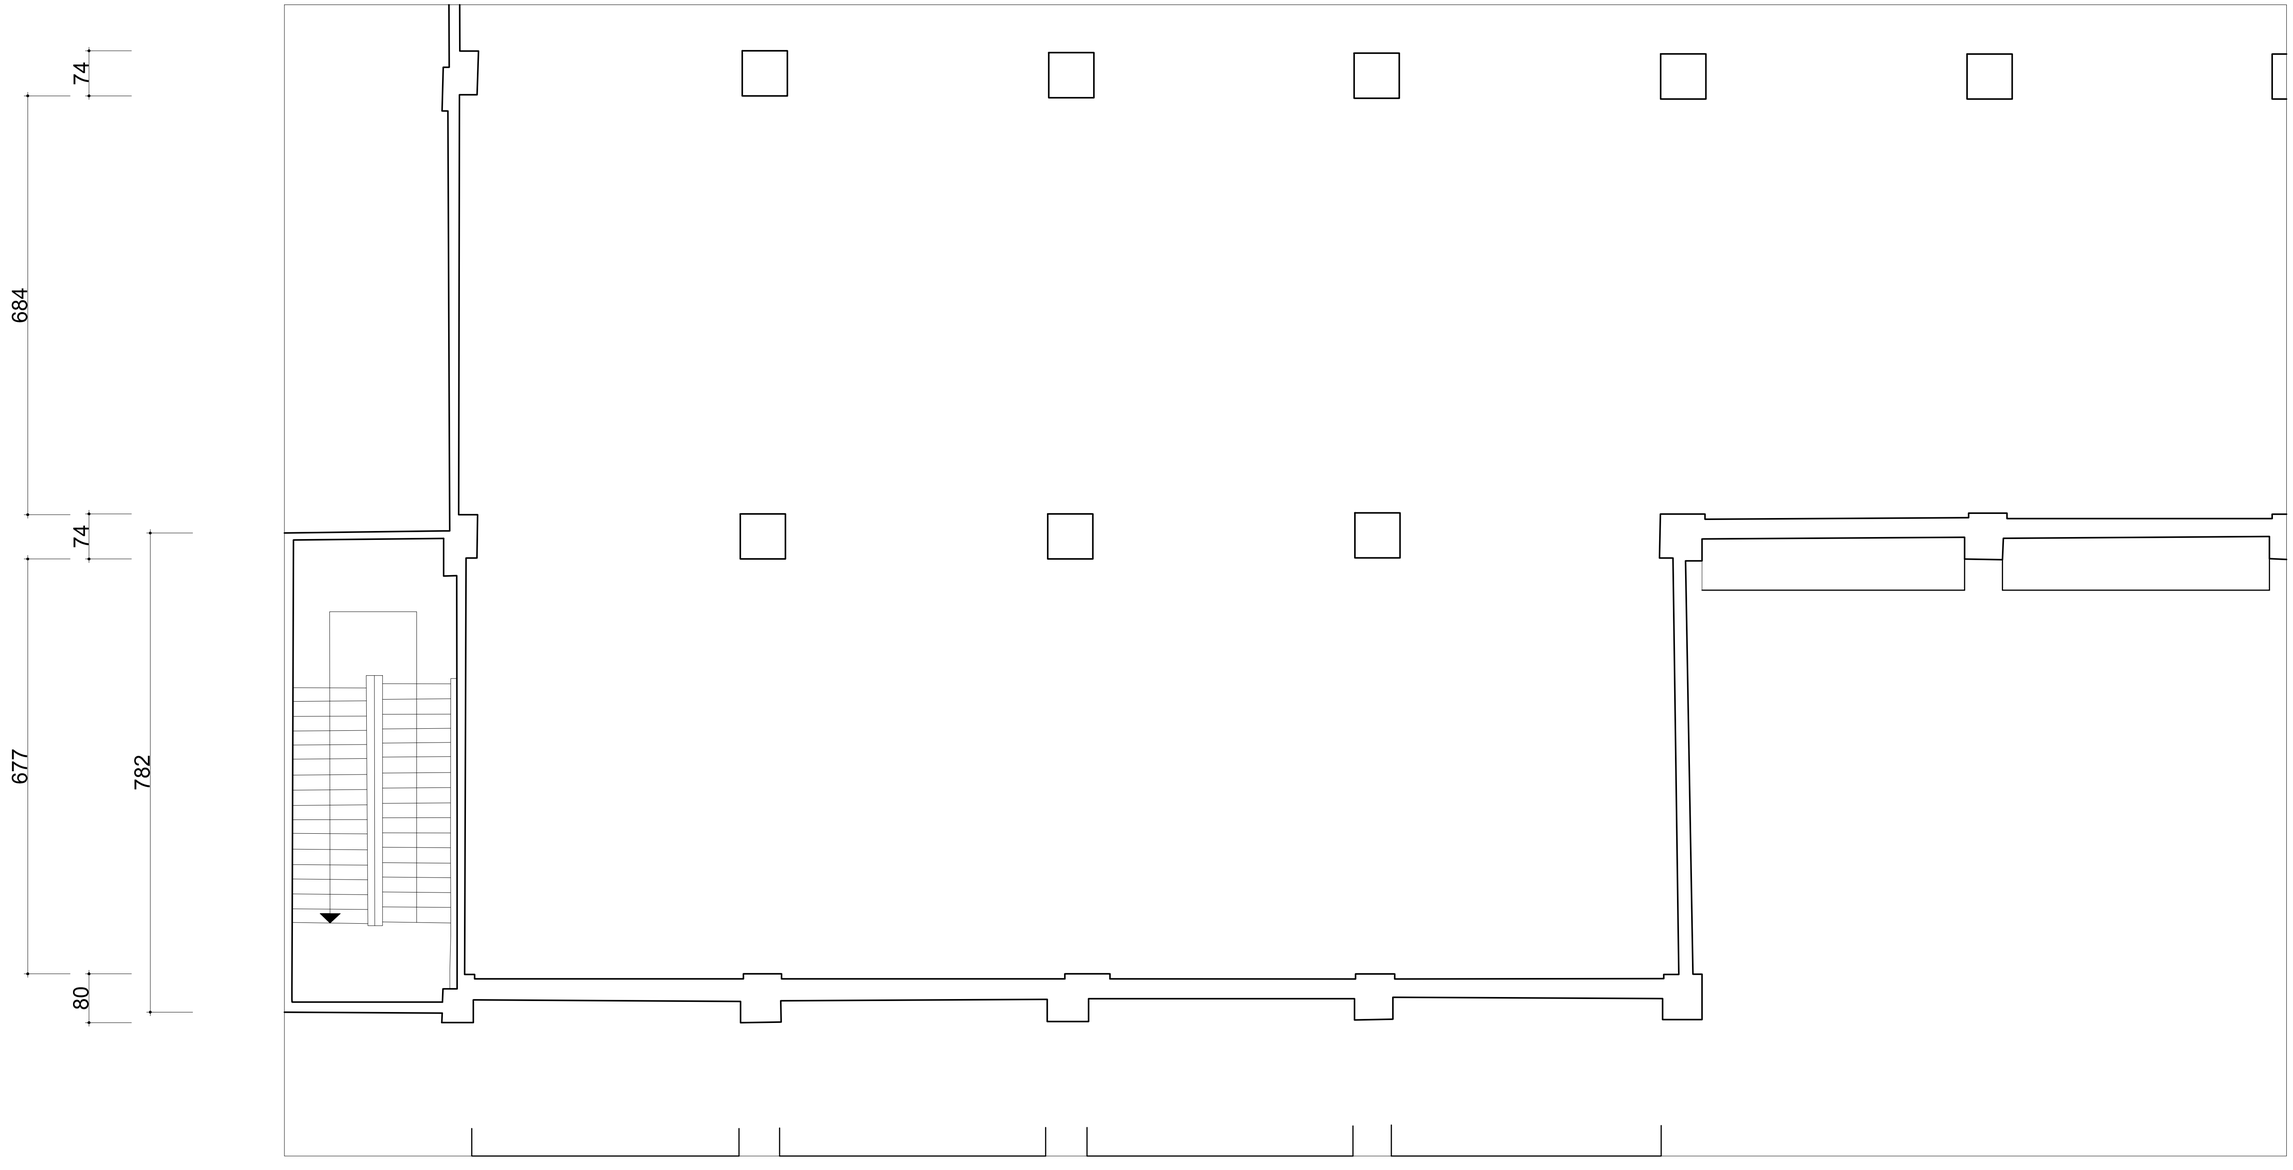


國立高雄大學　永續居住環境科技中心 【屏東菸廠產業設施研究調查】	設計		比例	1:50	圖名	屏東菸廠 16號倉庫 三樓平面圖 (1:50)	圖號	4 A 2 - 4	張號	21
	校對		日期	2013年11月11日						

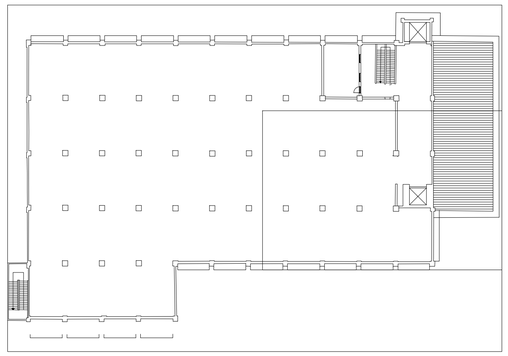

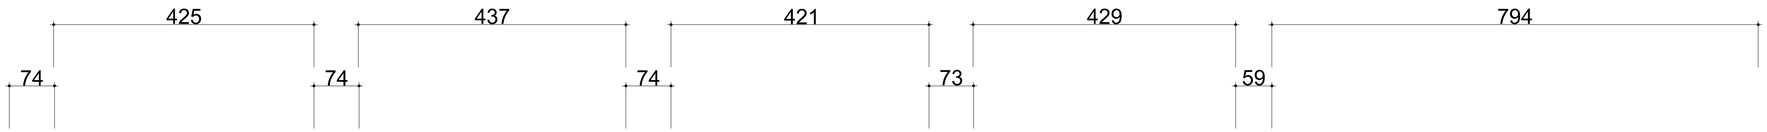


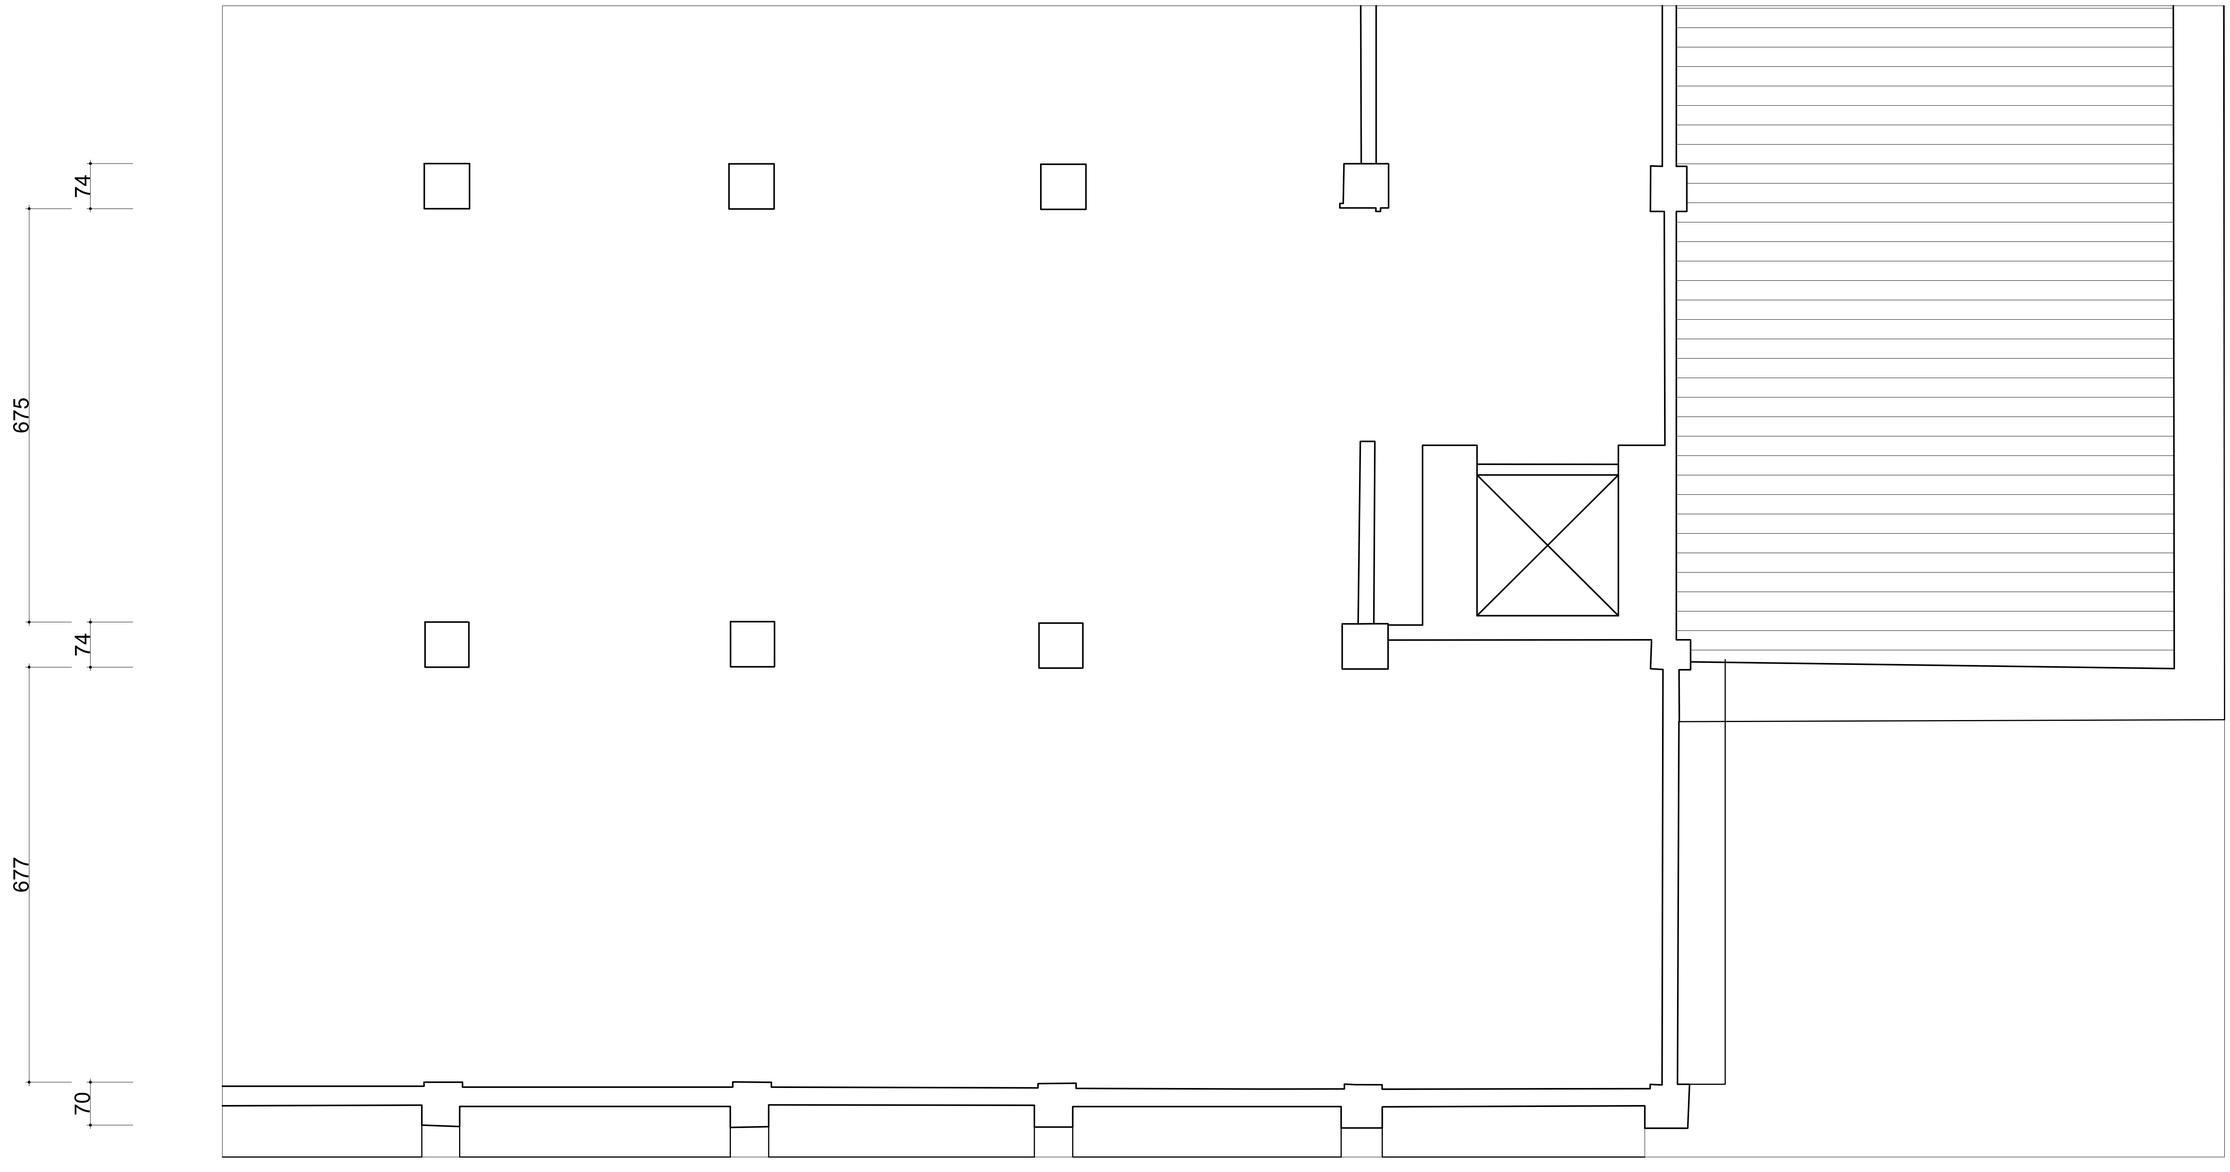


國立高雄大學　永續居住環境科技中心 【屏東菸廠產業設施研究調查】	設計		比例	1:50	圖名	屏東菸廠 16號倉庫 三樓平面圖 (1:50)	圖號	5 A 2 - 4	張號	22
	校對		日期	2013年11月11日						

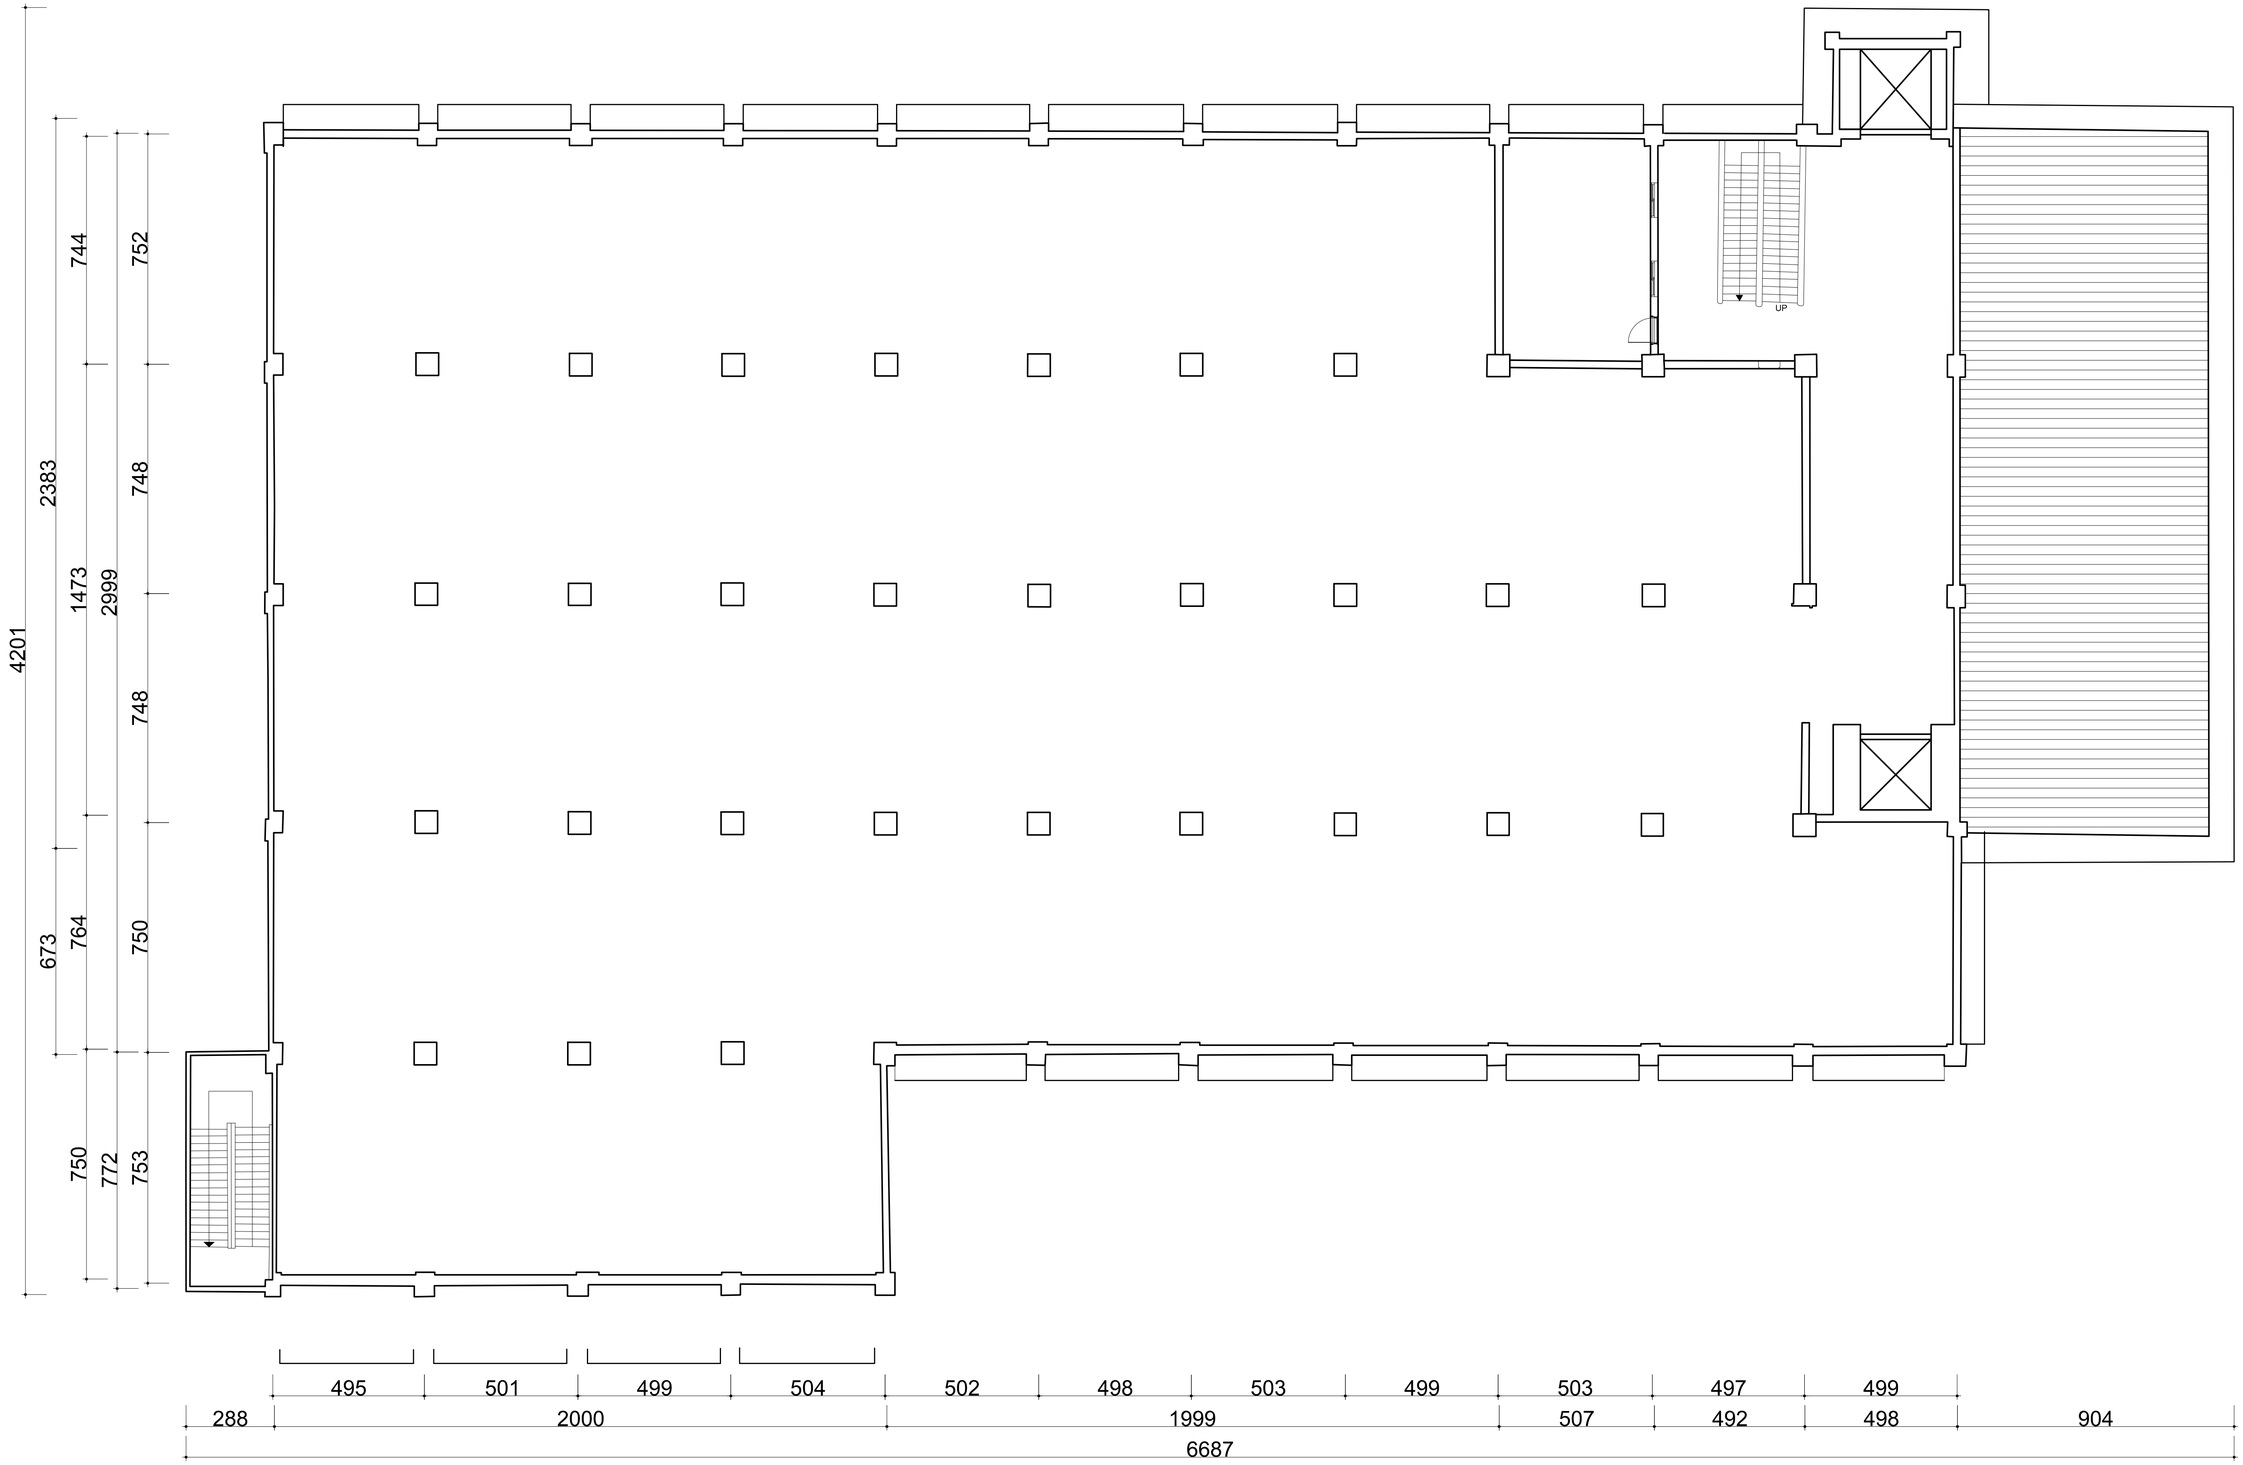



國立高雄大學　永續居住環境科技中心 【屏東菸廠產業設施研究調查】	設計		比例	1:100	圖名	屏東菸廠 16號倉庫 四樓平面圖	圖號	1 A 2 - 5	張號	23
	校對		日期	2013年11月11日						

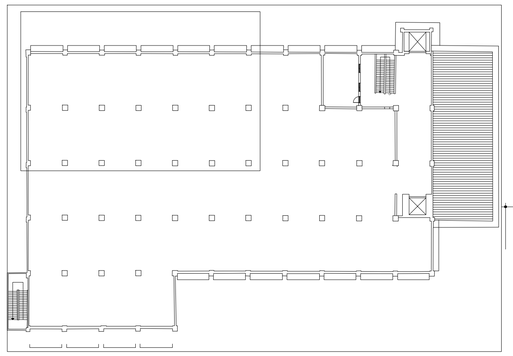


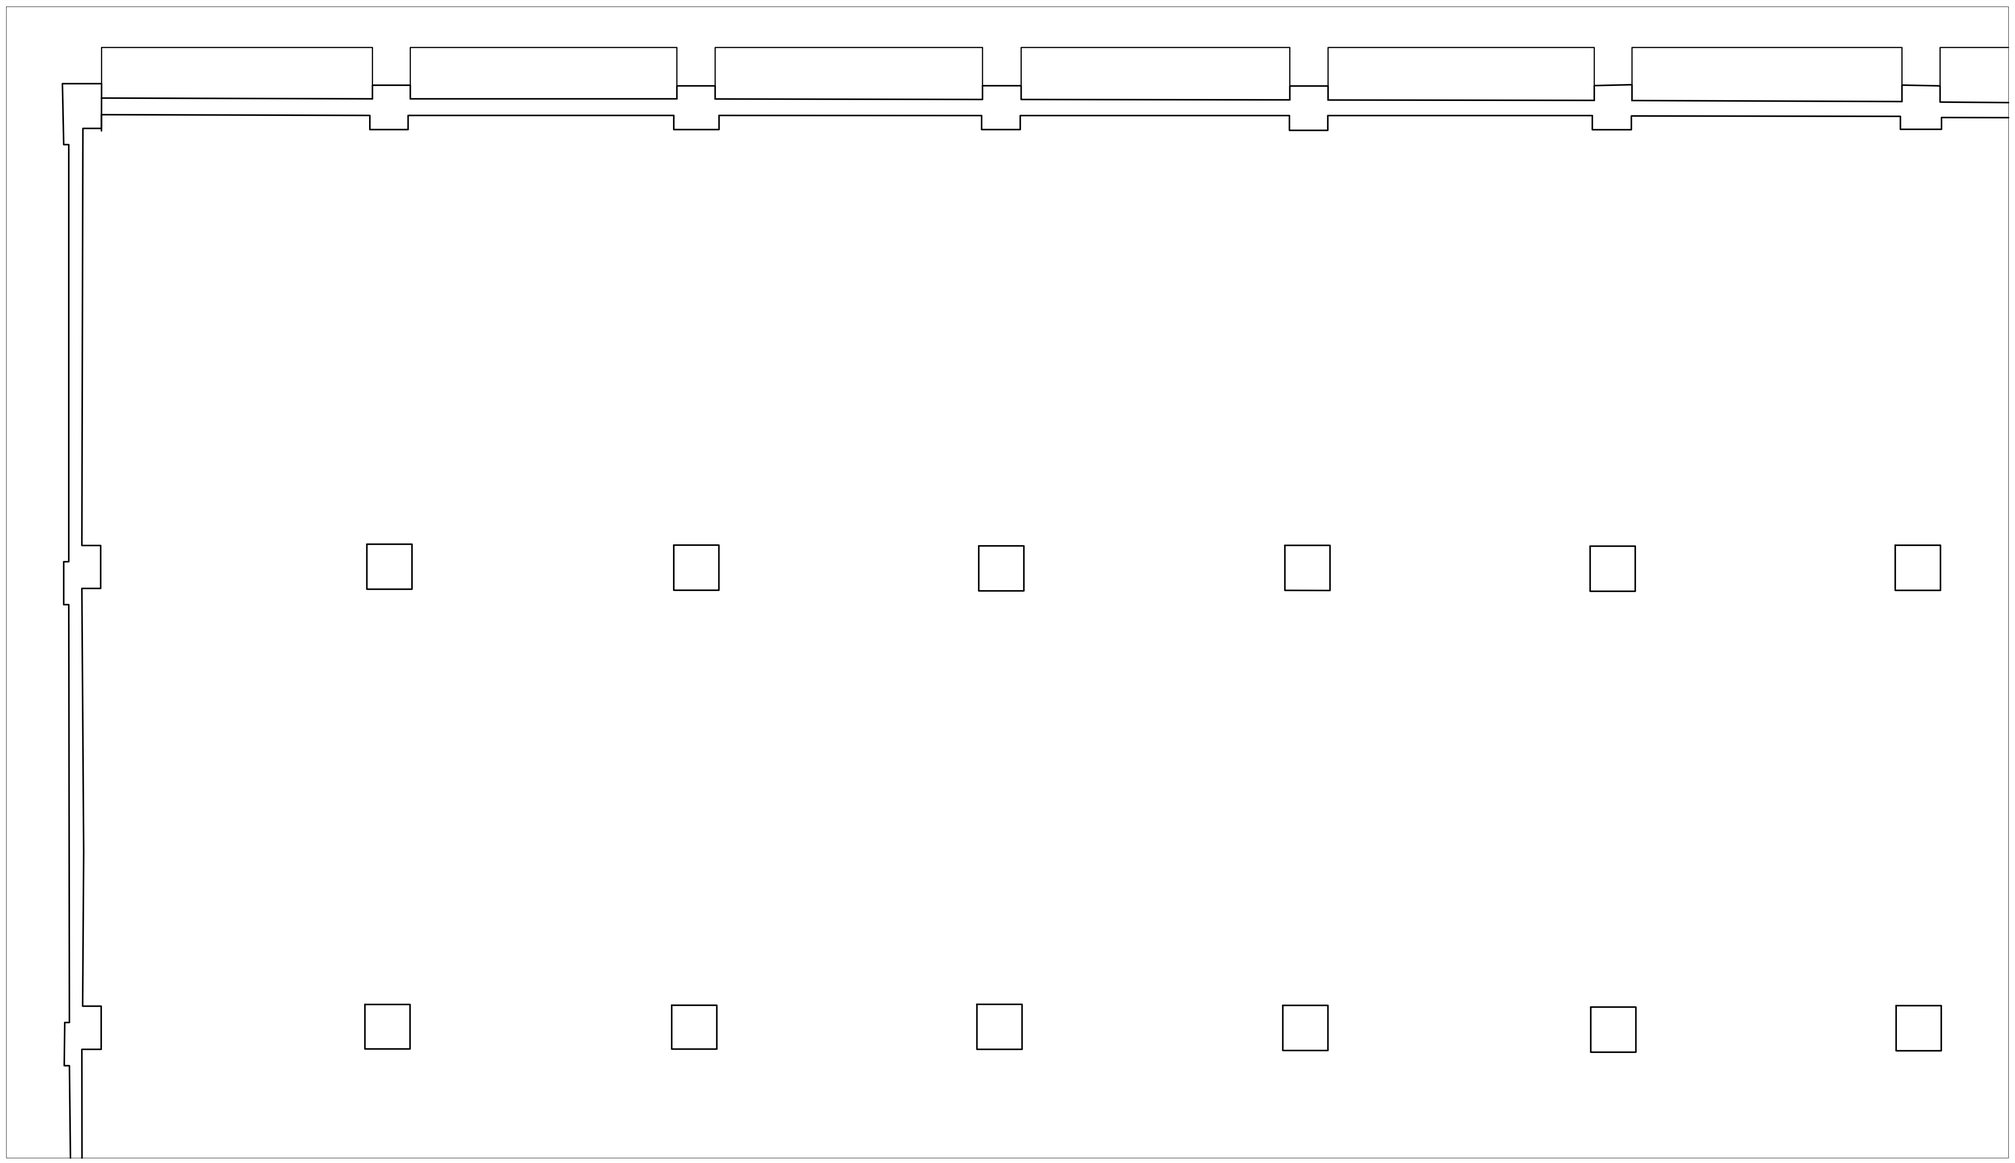


國立高雄大學　永續居住環境科技中心 【屏東菸廠產業設施研究調查】	設計		比例	1:50	圖名	屏東菸廠 16號倉庫 四樓平面圖 (1:50)	圖號	2 A 2 - 5	張號	24
	校對		日期	2013年11月11日						

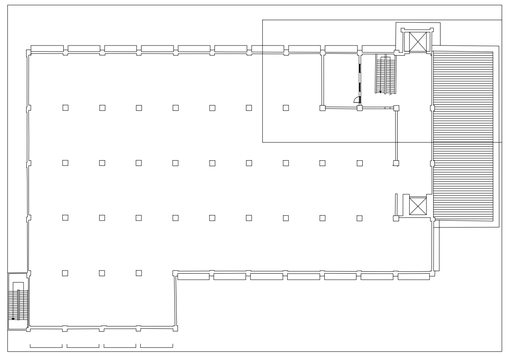


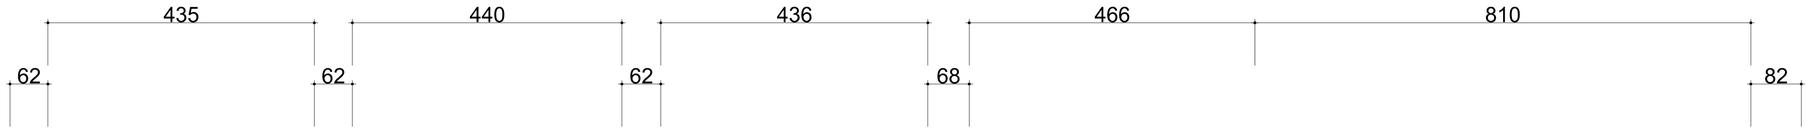


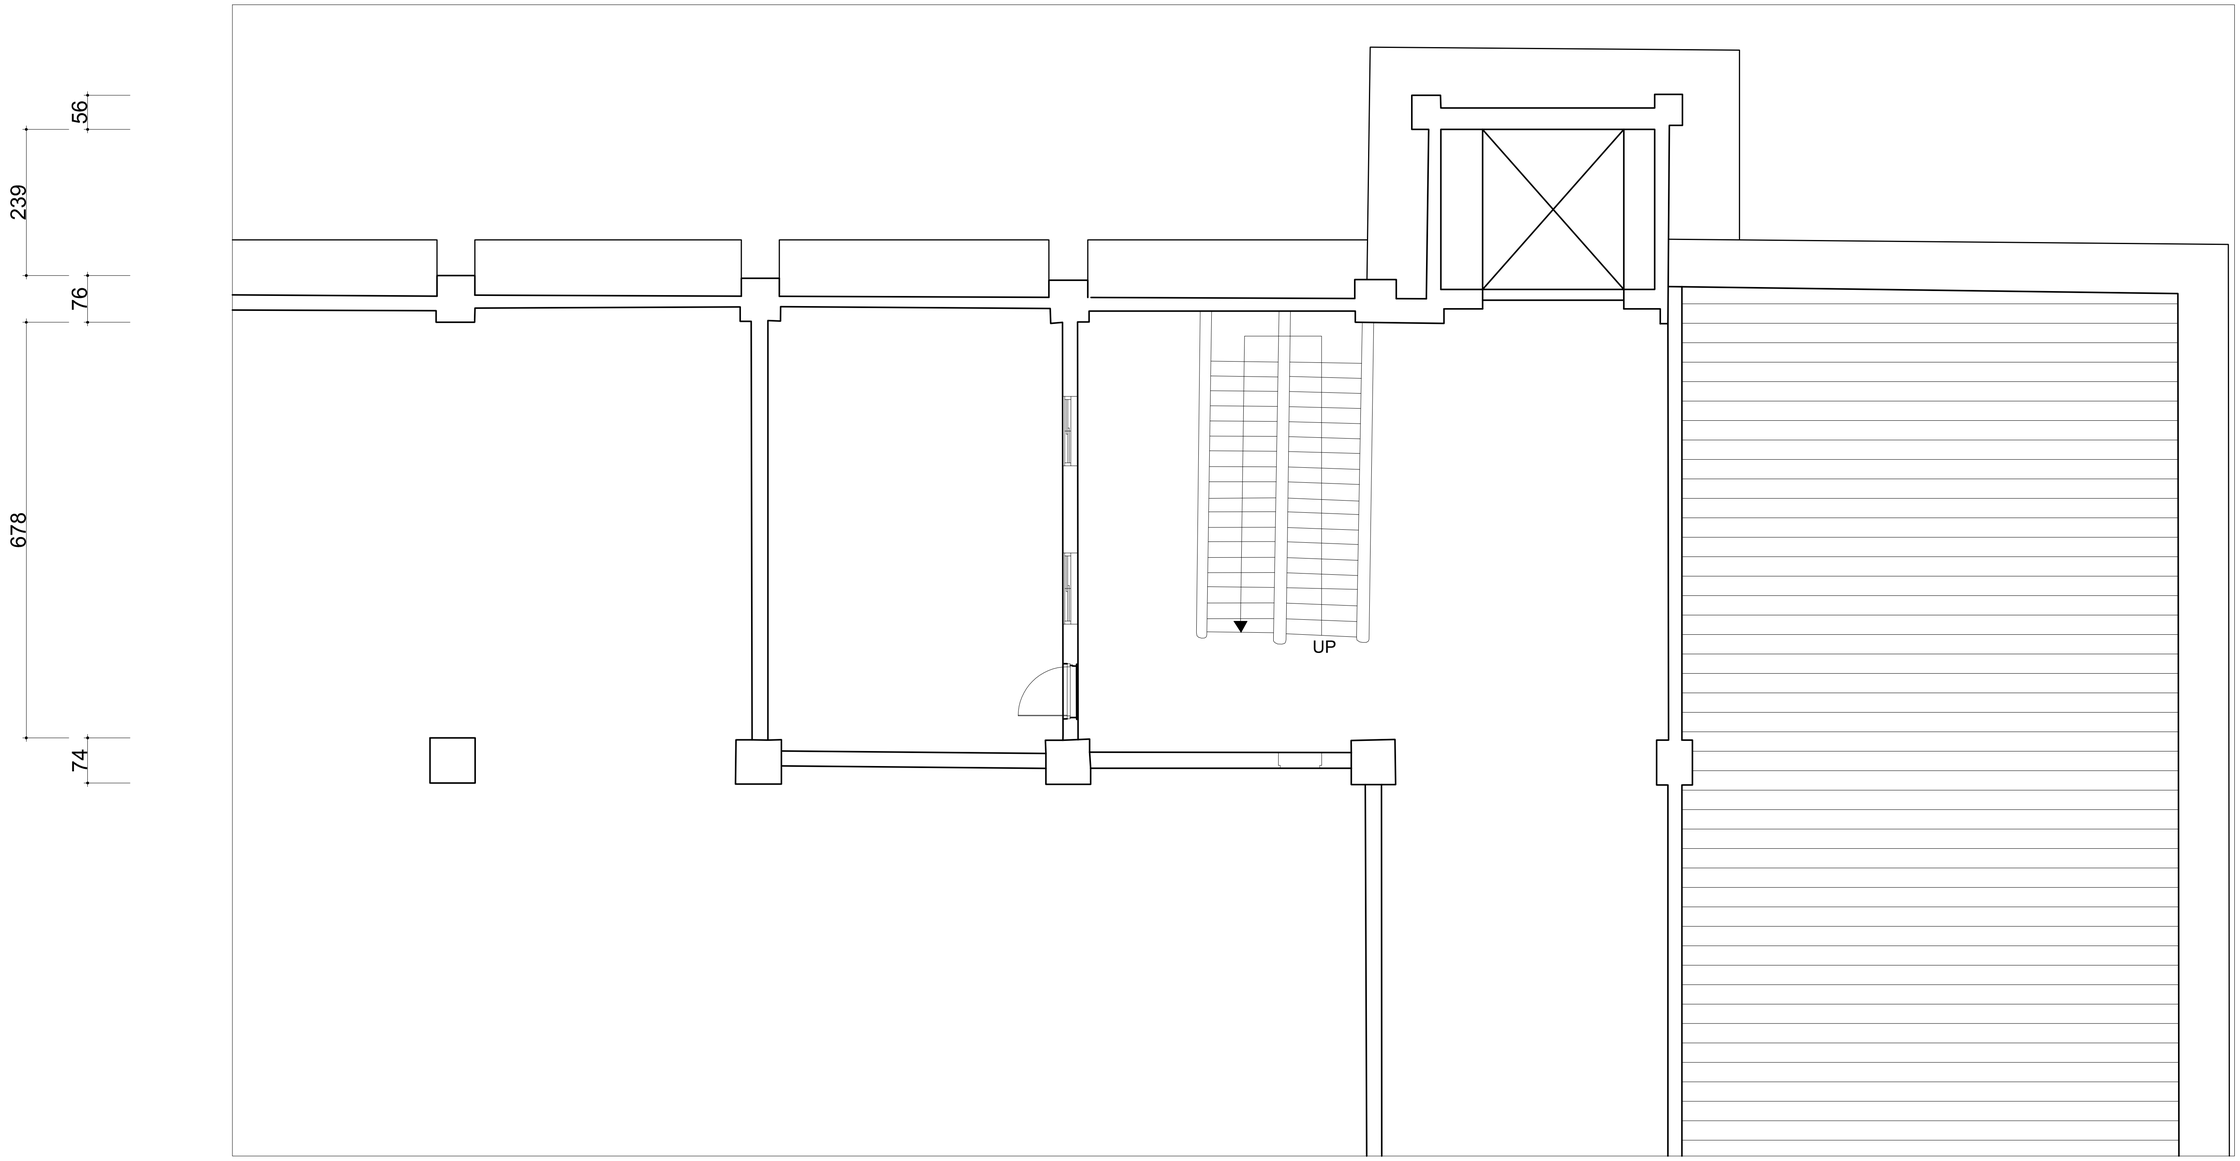


國立高雄大學　永續居住環境科技中心 【屏東菸廠產業設施研究調查】	設計		比例	1:50	圖名	屏東菸廠 16號倉庫 四樓平面圖 (1:50)	圖號	3 A 2 - 5	張號	25
	校對		日期	2013年11月11日						

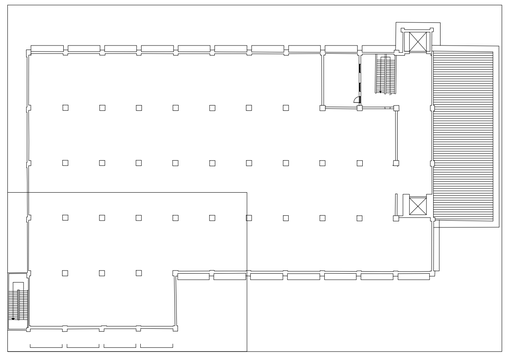


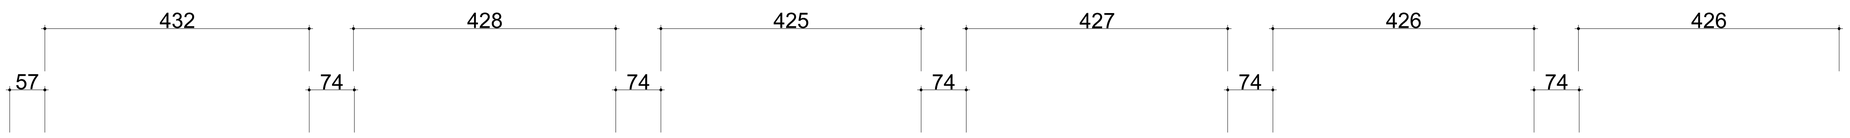


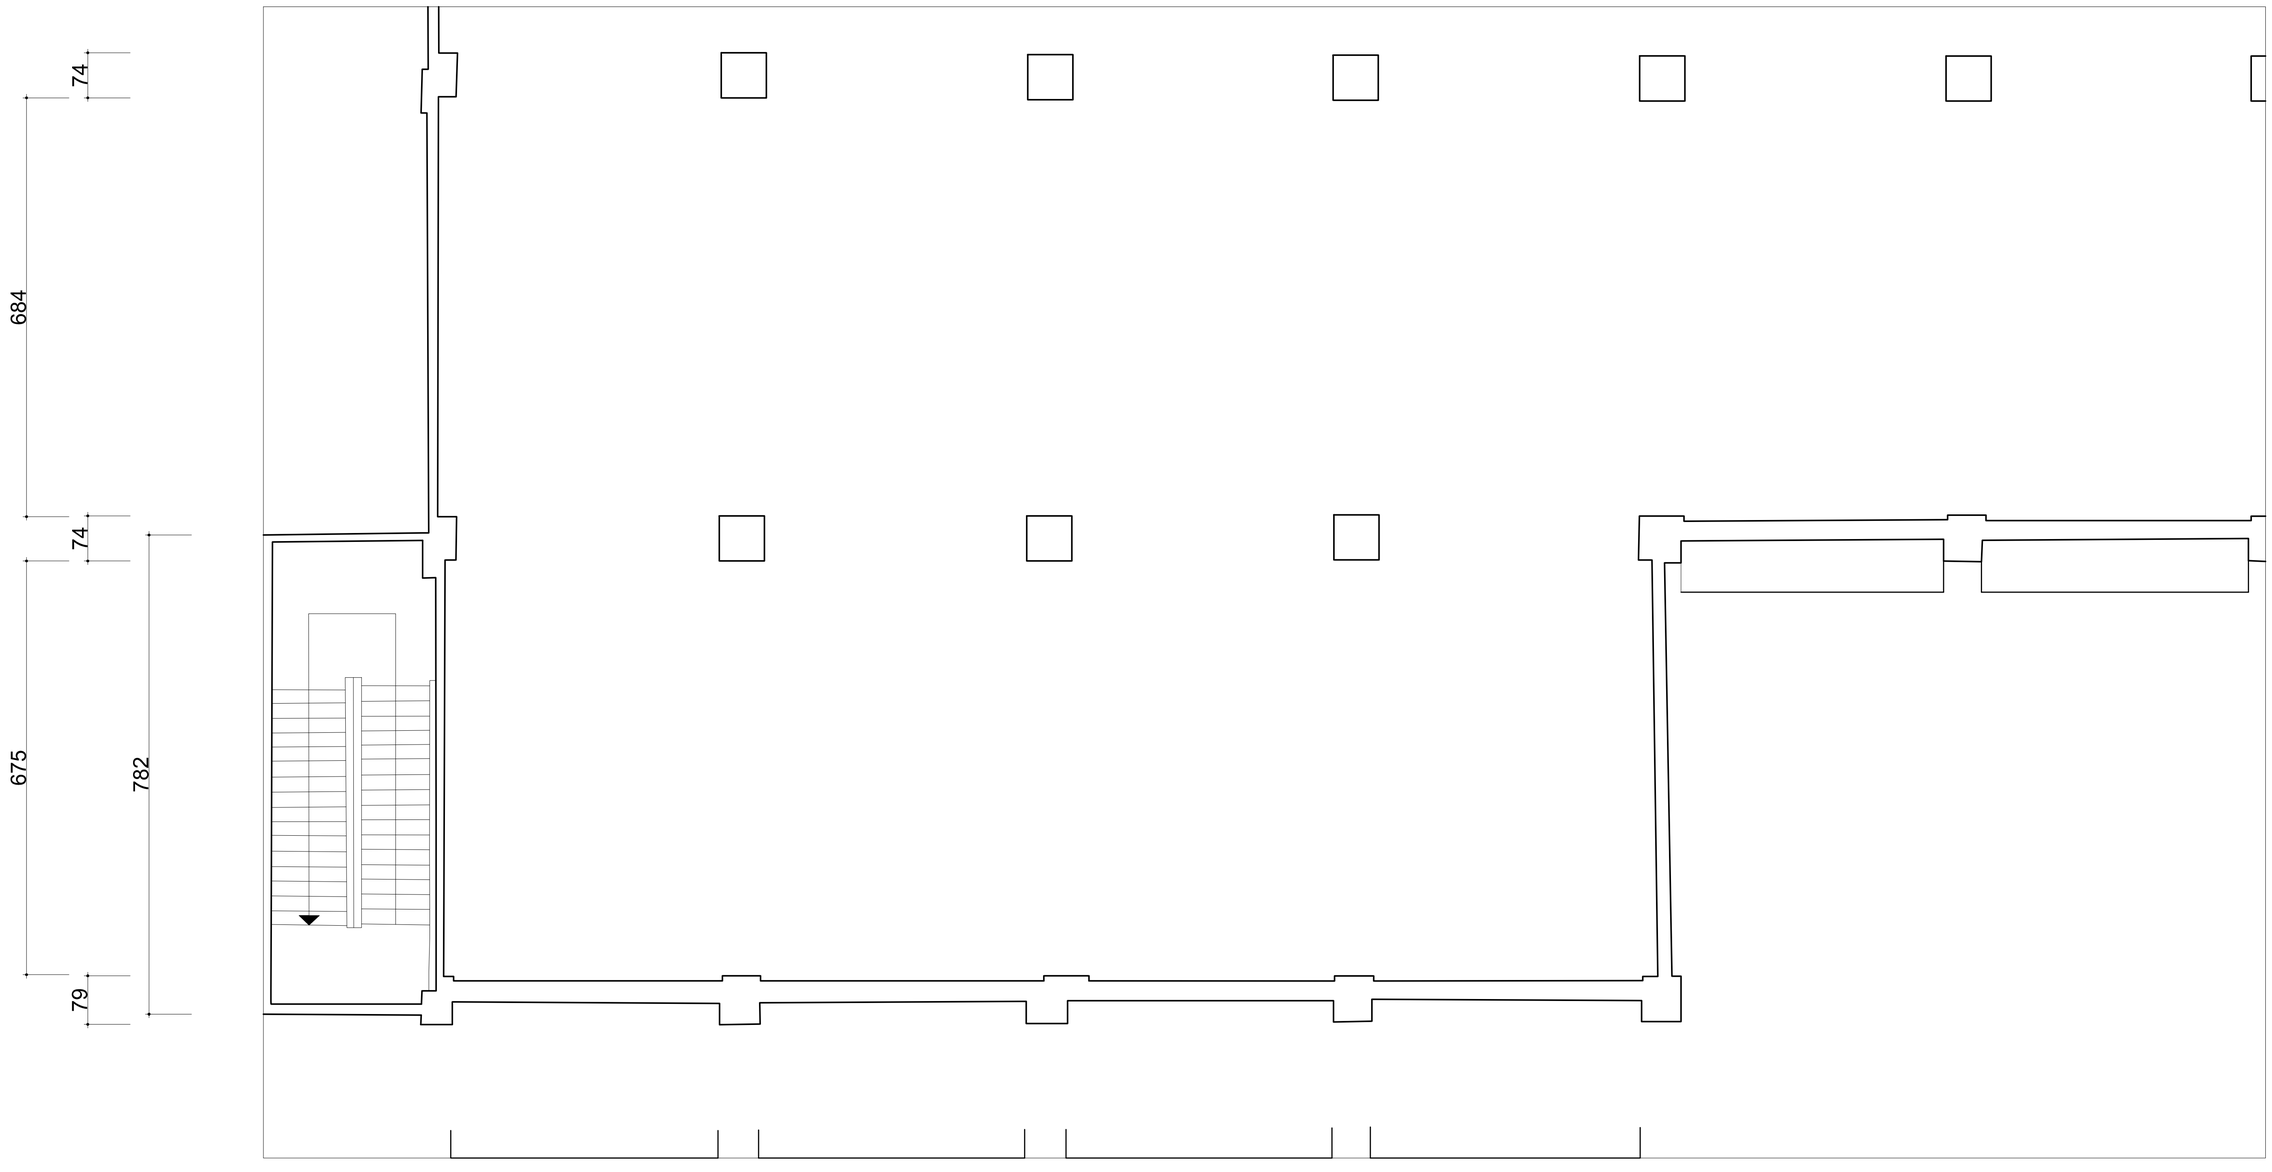


國立高雄大學　永續居住環境科技中心 【屏東菸廠產業設施研究調查】	設計		比例	1:50	圖名	屏東菸廠 16號倉庫 四樓平面圖 (1:50)	圖號	4 A 2 - 5	張號	26
	校對		日期	2013年11月11日						

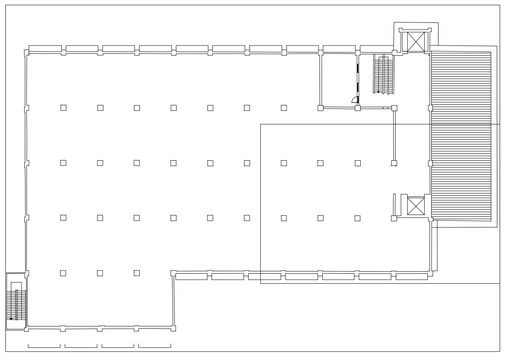

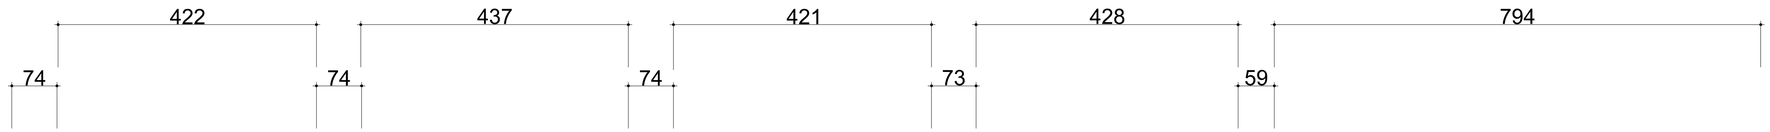


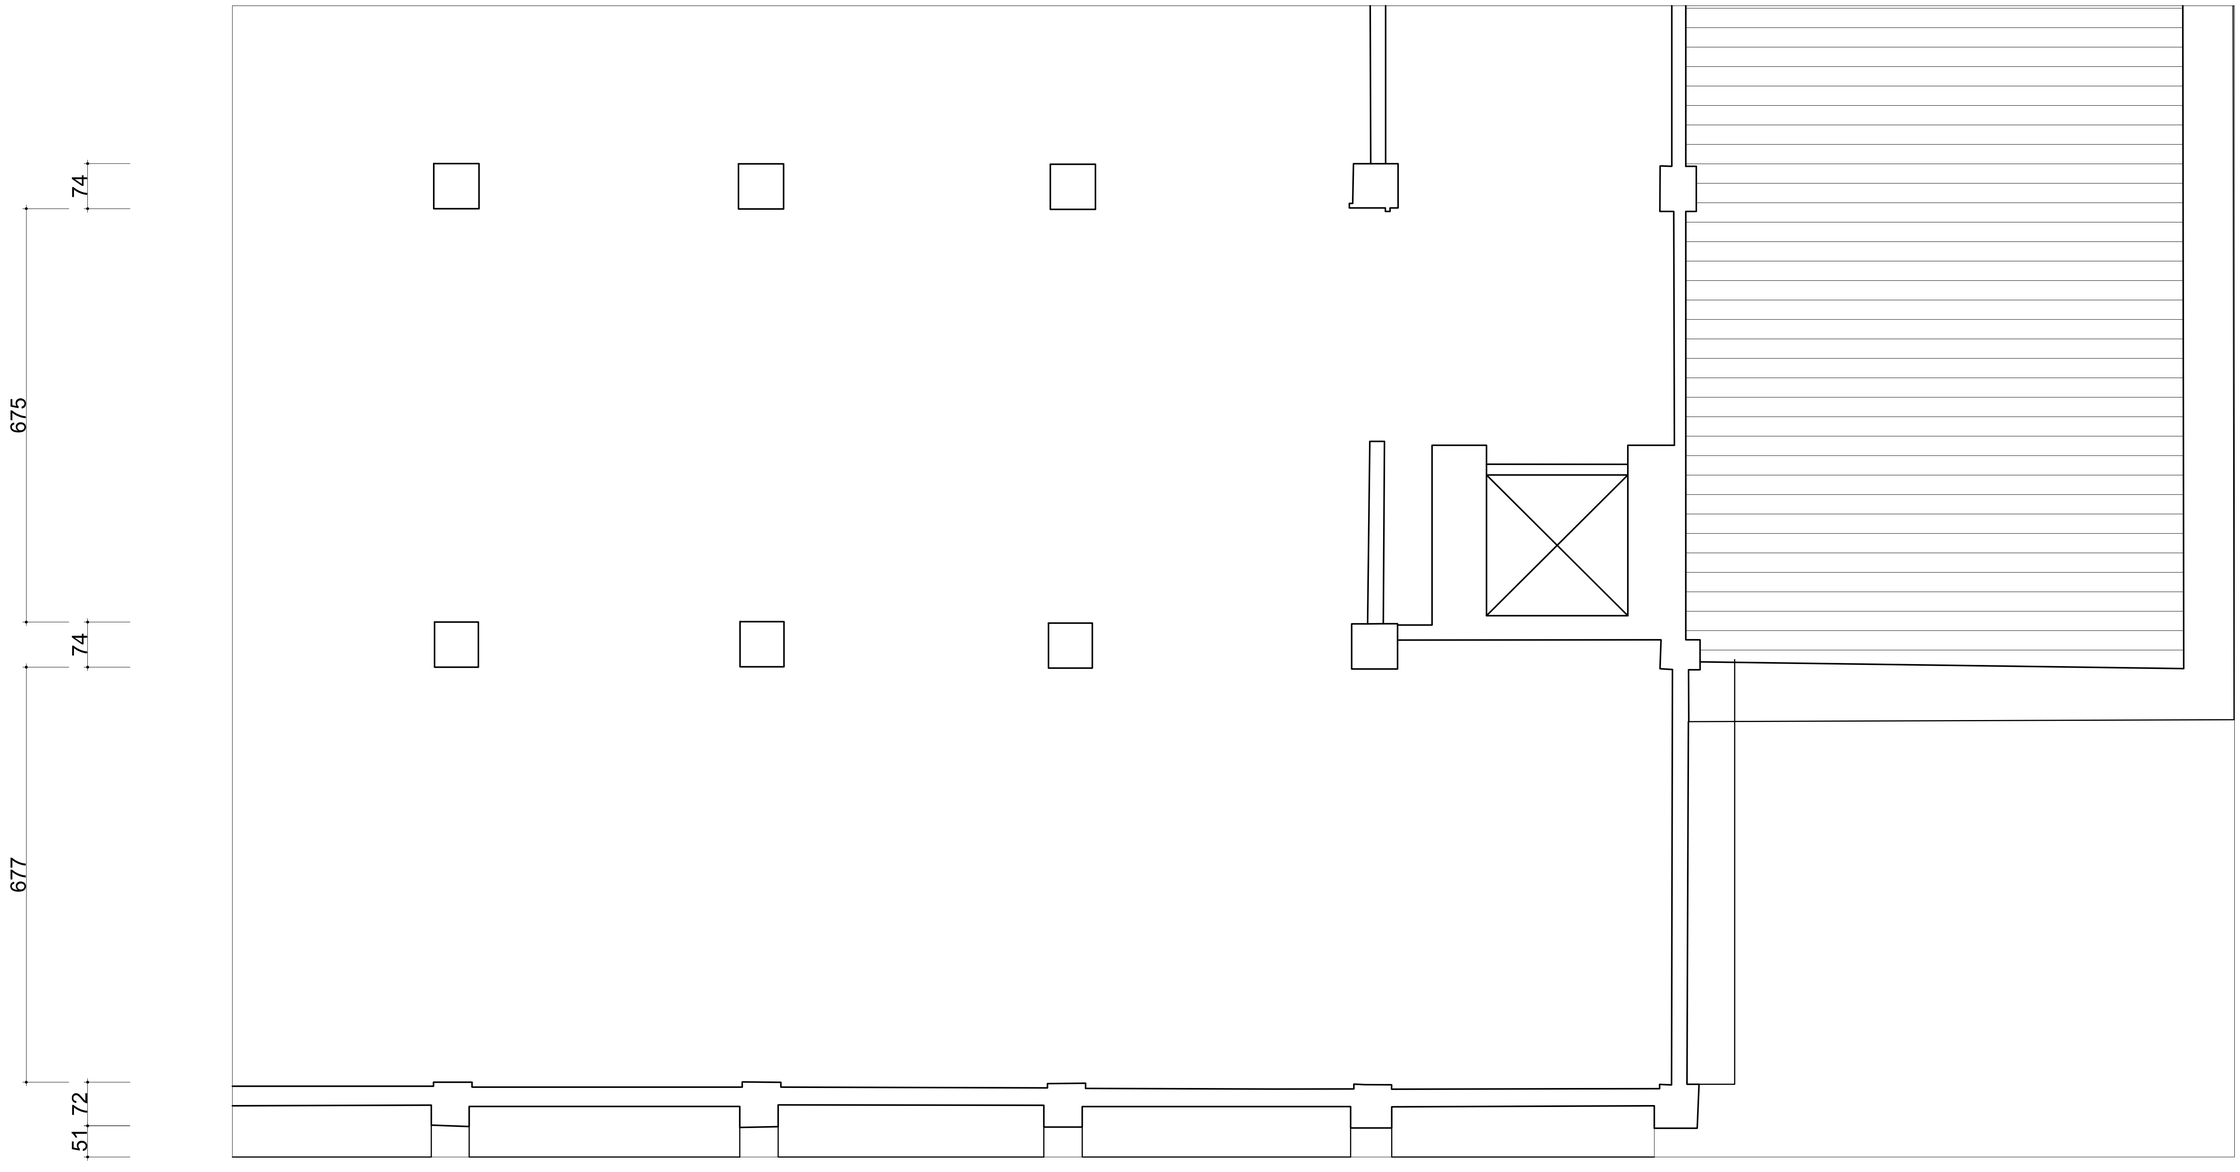


國立高雄大學　永續居住環境科技中心 【屏東菸廠產業設施研究調查】	設計		比例	1:50	圖名	屏東菸廠 16號倉庫 四樓平面圖 (1:50)	圖號	5 A 2 - 5	張號	27
	校對		日期	2013年11月11日						

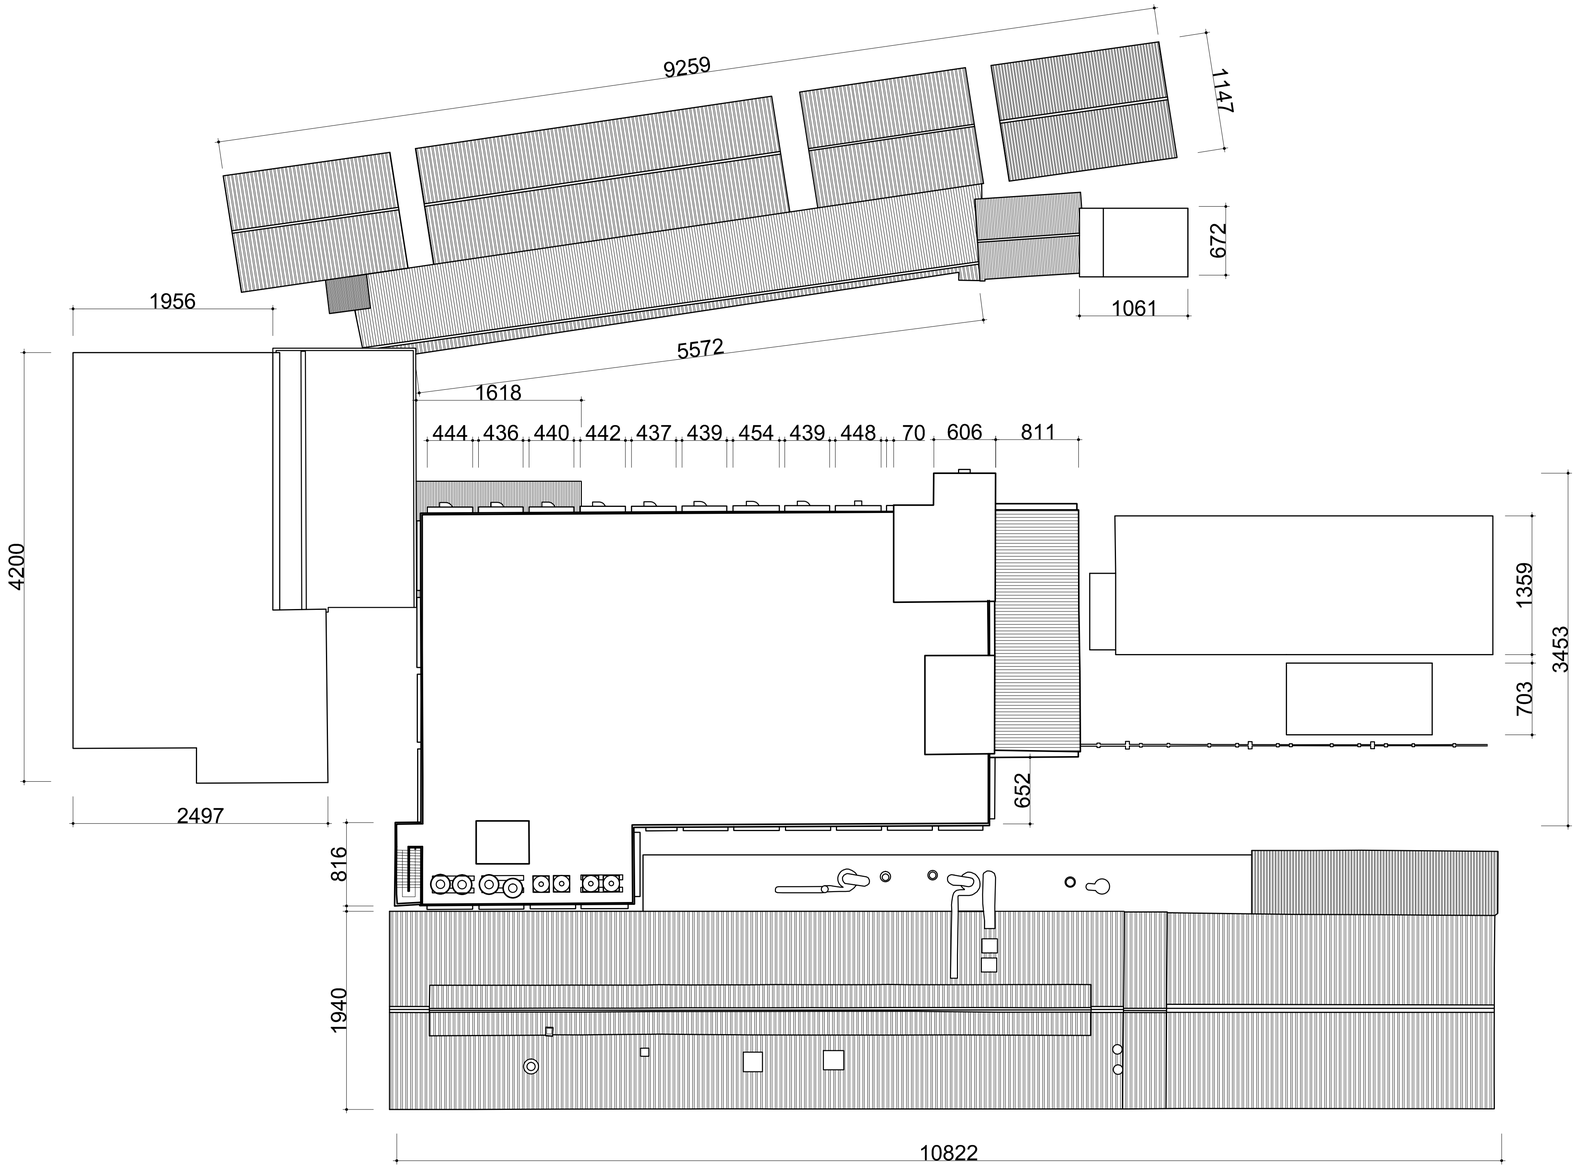



國立高雄大學　永續居住環境科技中心 【屏東菸廠產業設施研究調查】	設計		比例	1:300	圖名	屏東菸廠 16號倉庫 屋頂平面圖	圖號	1 A 2 - 6	張號	28
	校對		日期	2013年11月11日						

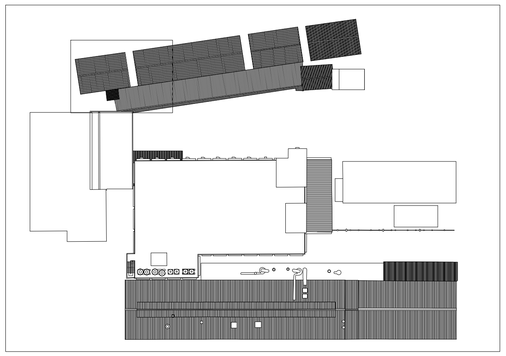

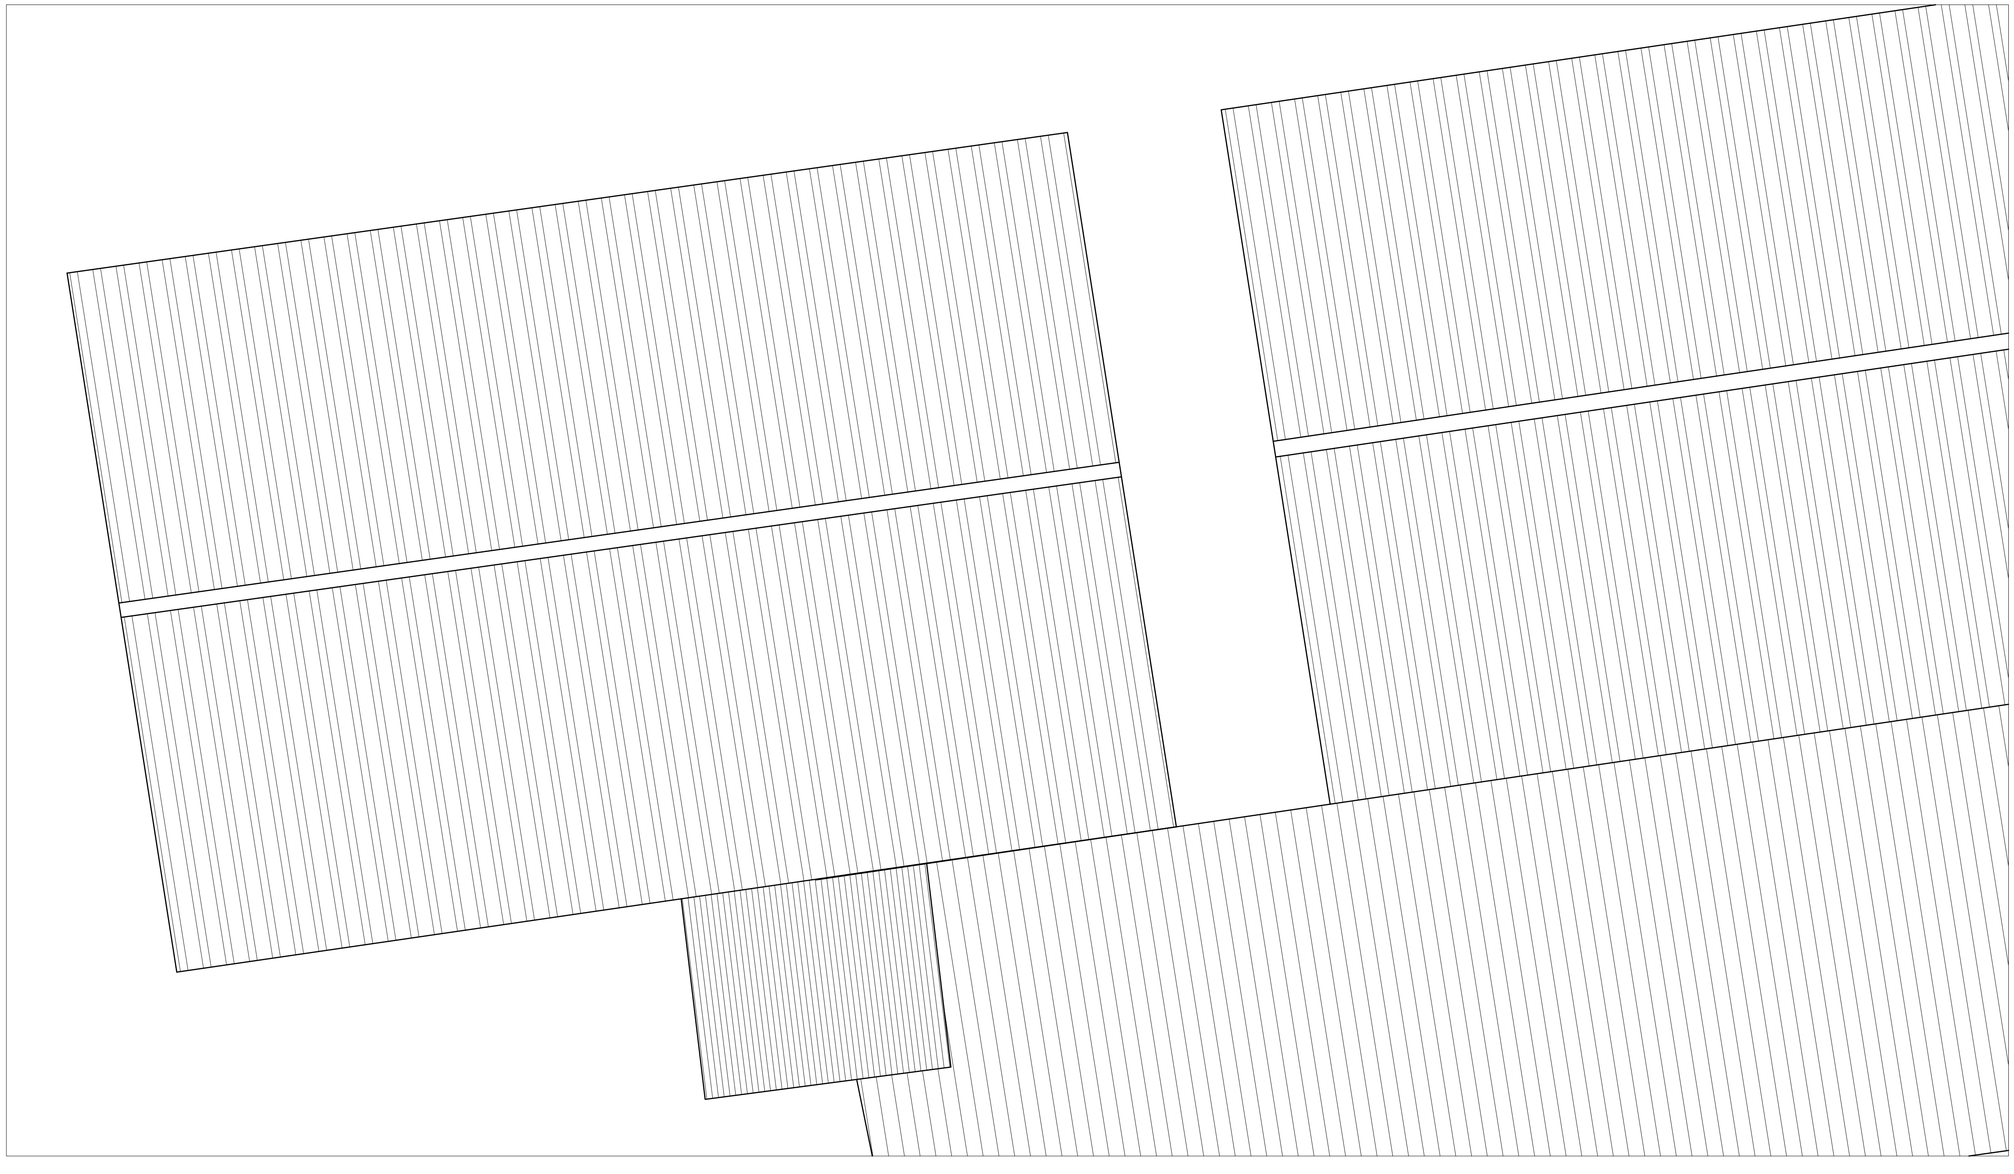



國立高雄大學　永續居住環境科技中心 【屏東菸廠產業設施研究調查】	設計		比例	1:50	圖名	屏東菸廠 16號倉庫 屋頂平面圖 (1:50)	圖號	2 A 2 - 6	張號	29
	校對		日期	2013年11月11日						

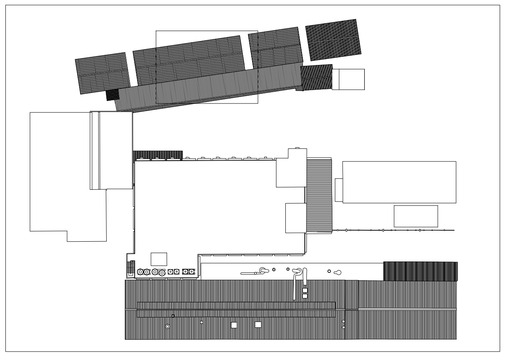

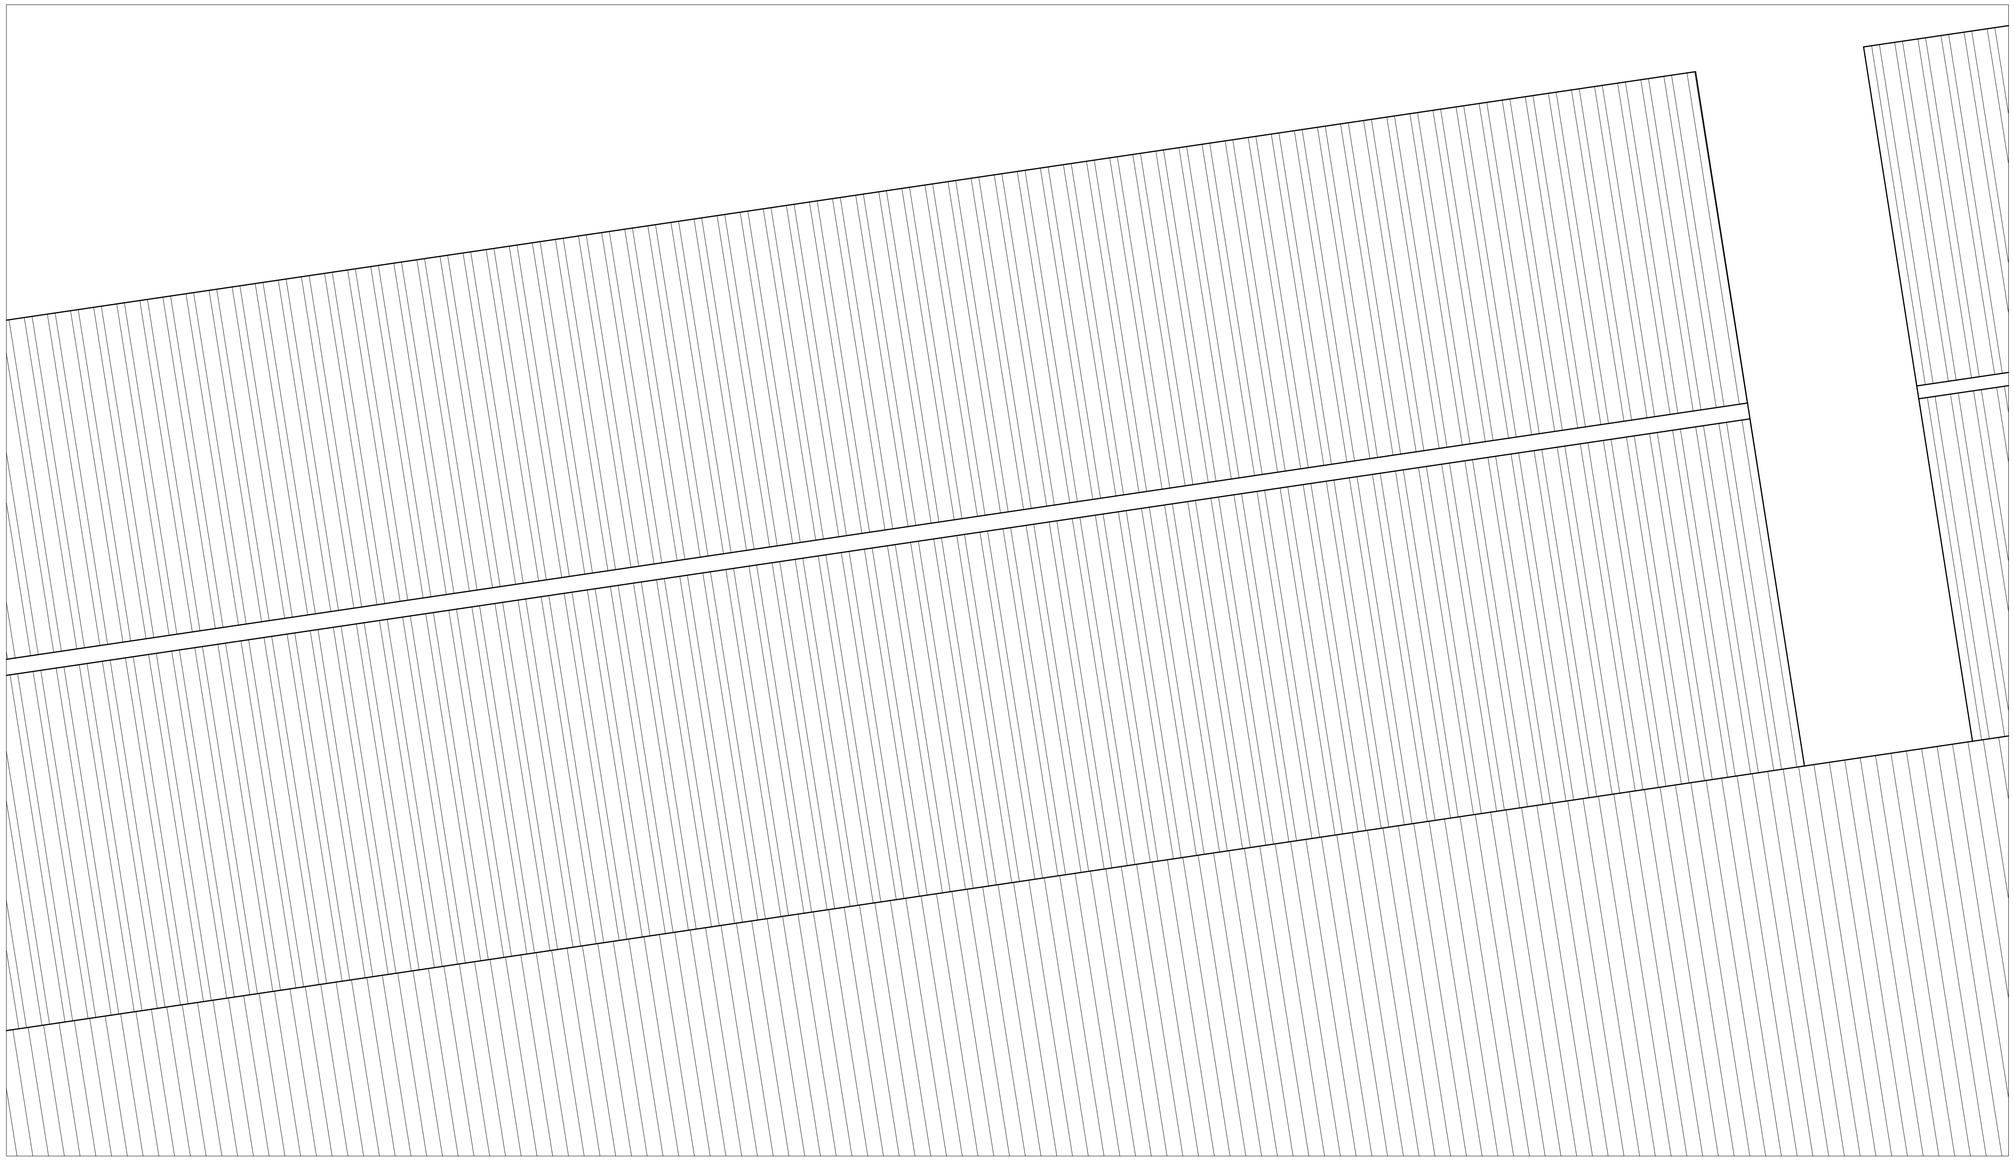


國立高雄大學　永續居住環境科技中心 【屏東菸廠產業設施研究調查】	設計		比例	1:50	圖名	屏東菸廠 16號倉庫 屋頂平面圖 (1:50)	圖號	3 A 2 - 6	張號	30
	校對		日期	2013年11月11日						

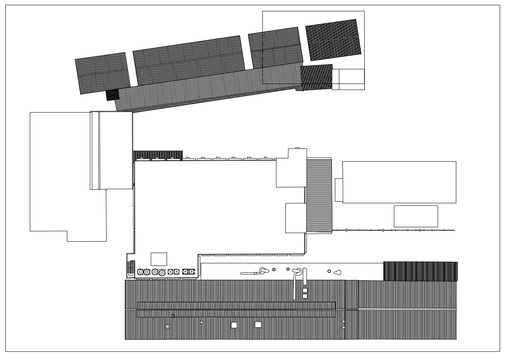

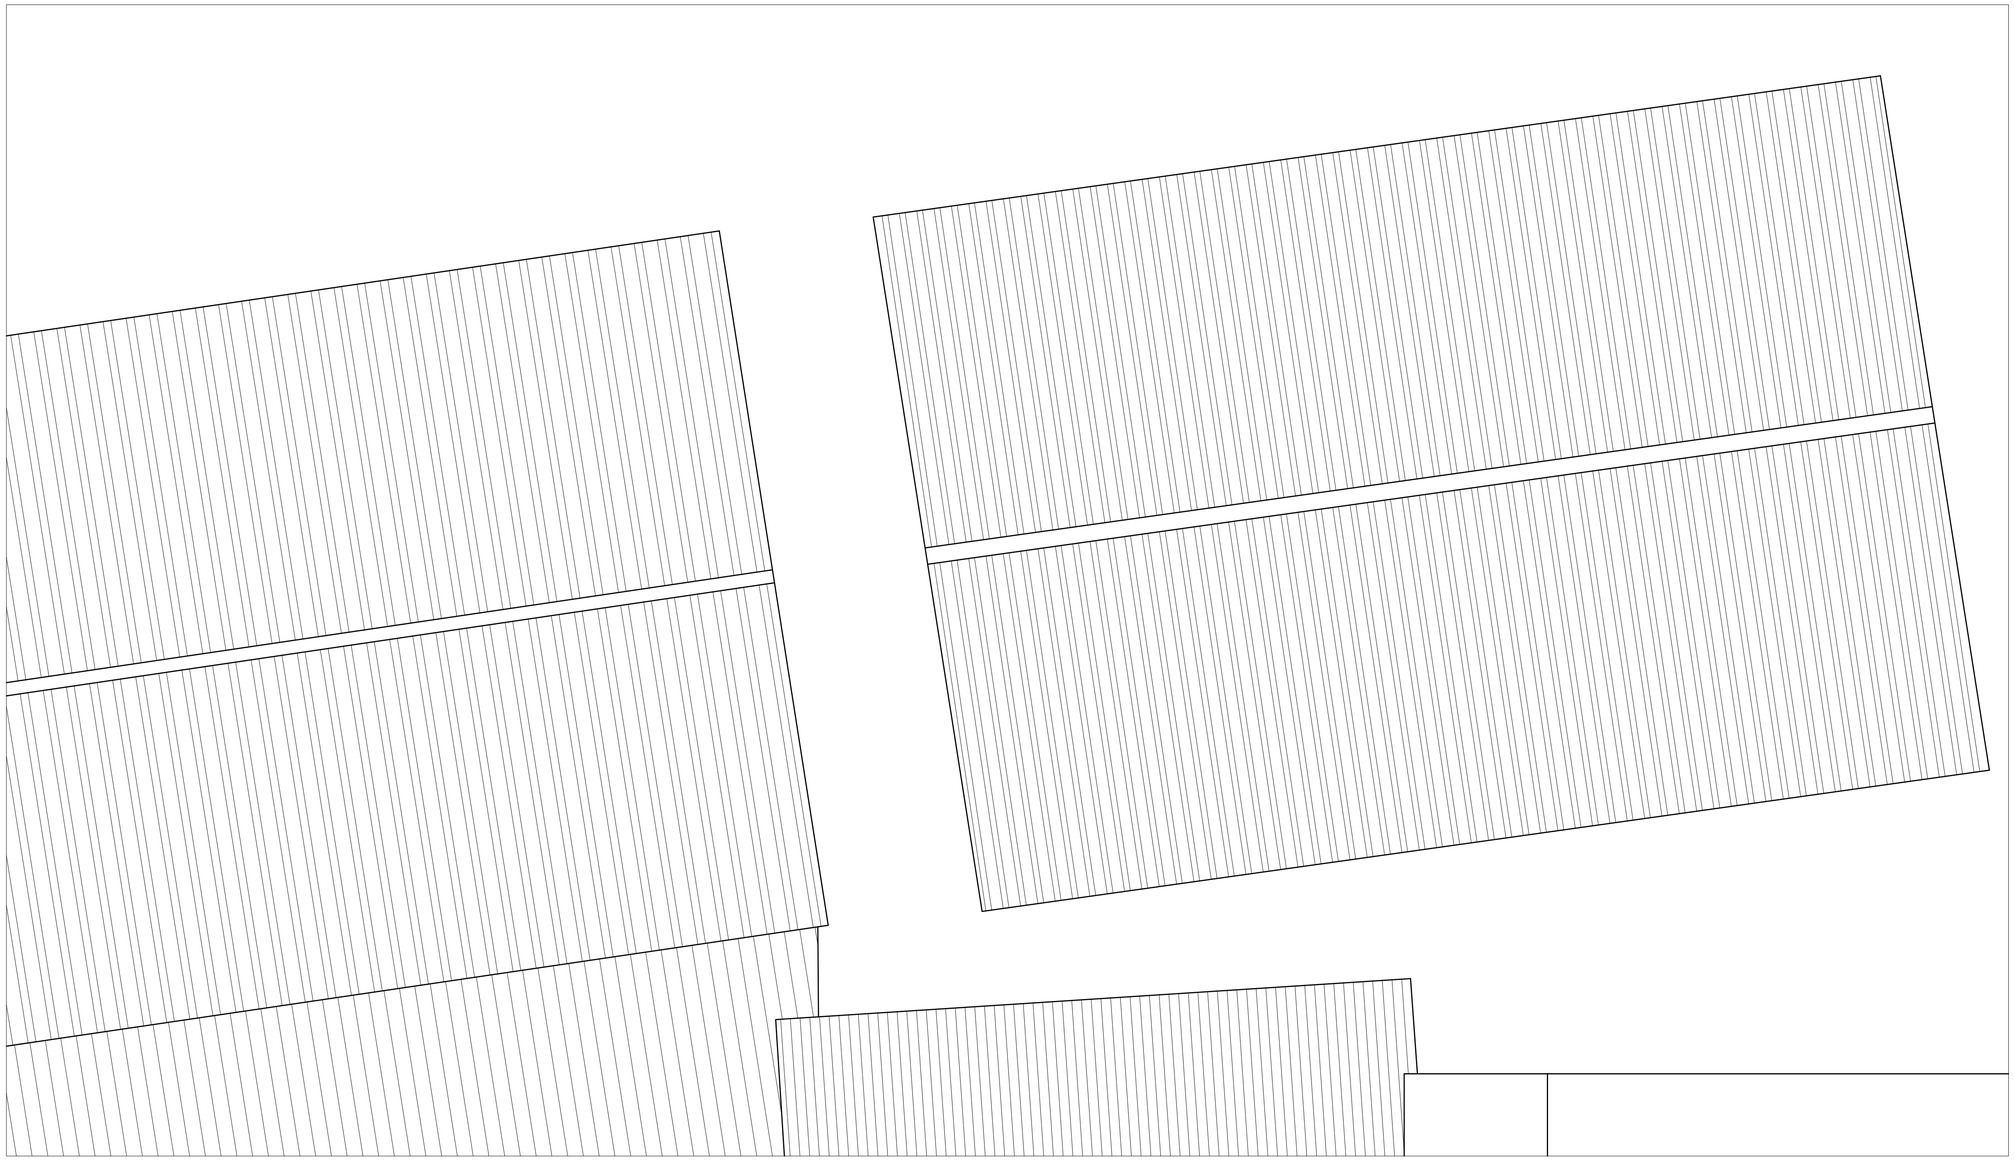



國立高雄大學　永續居住環境科技中心 【屏東菸廠產業設施研究調查】	設計		比例	1:50	圖名	屏東菸廠 16號倉庫 屋頂平面圖 (1:50)	圖號	4 A 2 - 6	張號	31
	校對		日期	2013年11月11日						

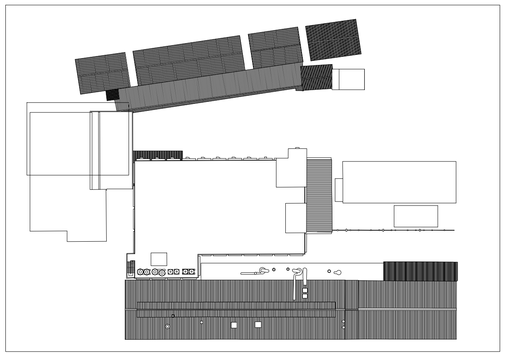





國立高雄大學　永續居住環境科技中心 【屏東菸廠產業設施研究調查】	設計		比例	1:50	圖名	屏東菸廠 16號倉庫 屋頂平面圖 (1:50)	圖號	5 A 2 - 6	張號	32
	校對		日期	2013年11月11日					

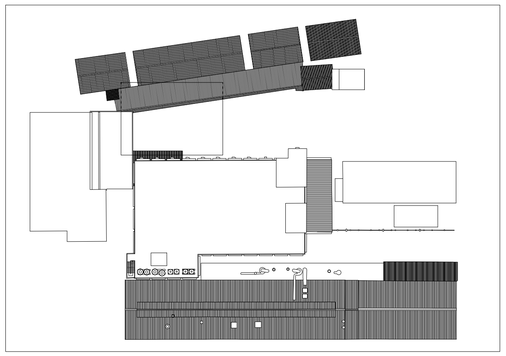

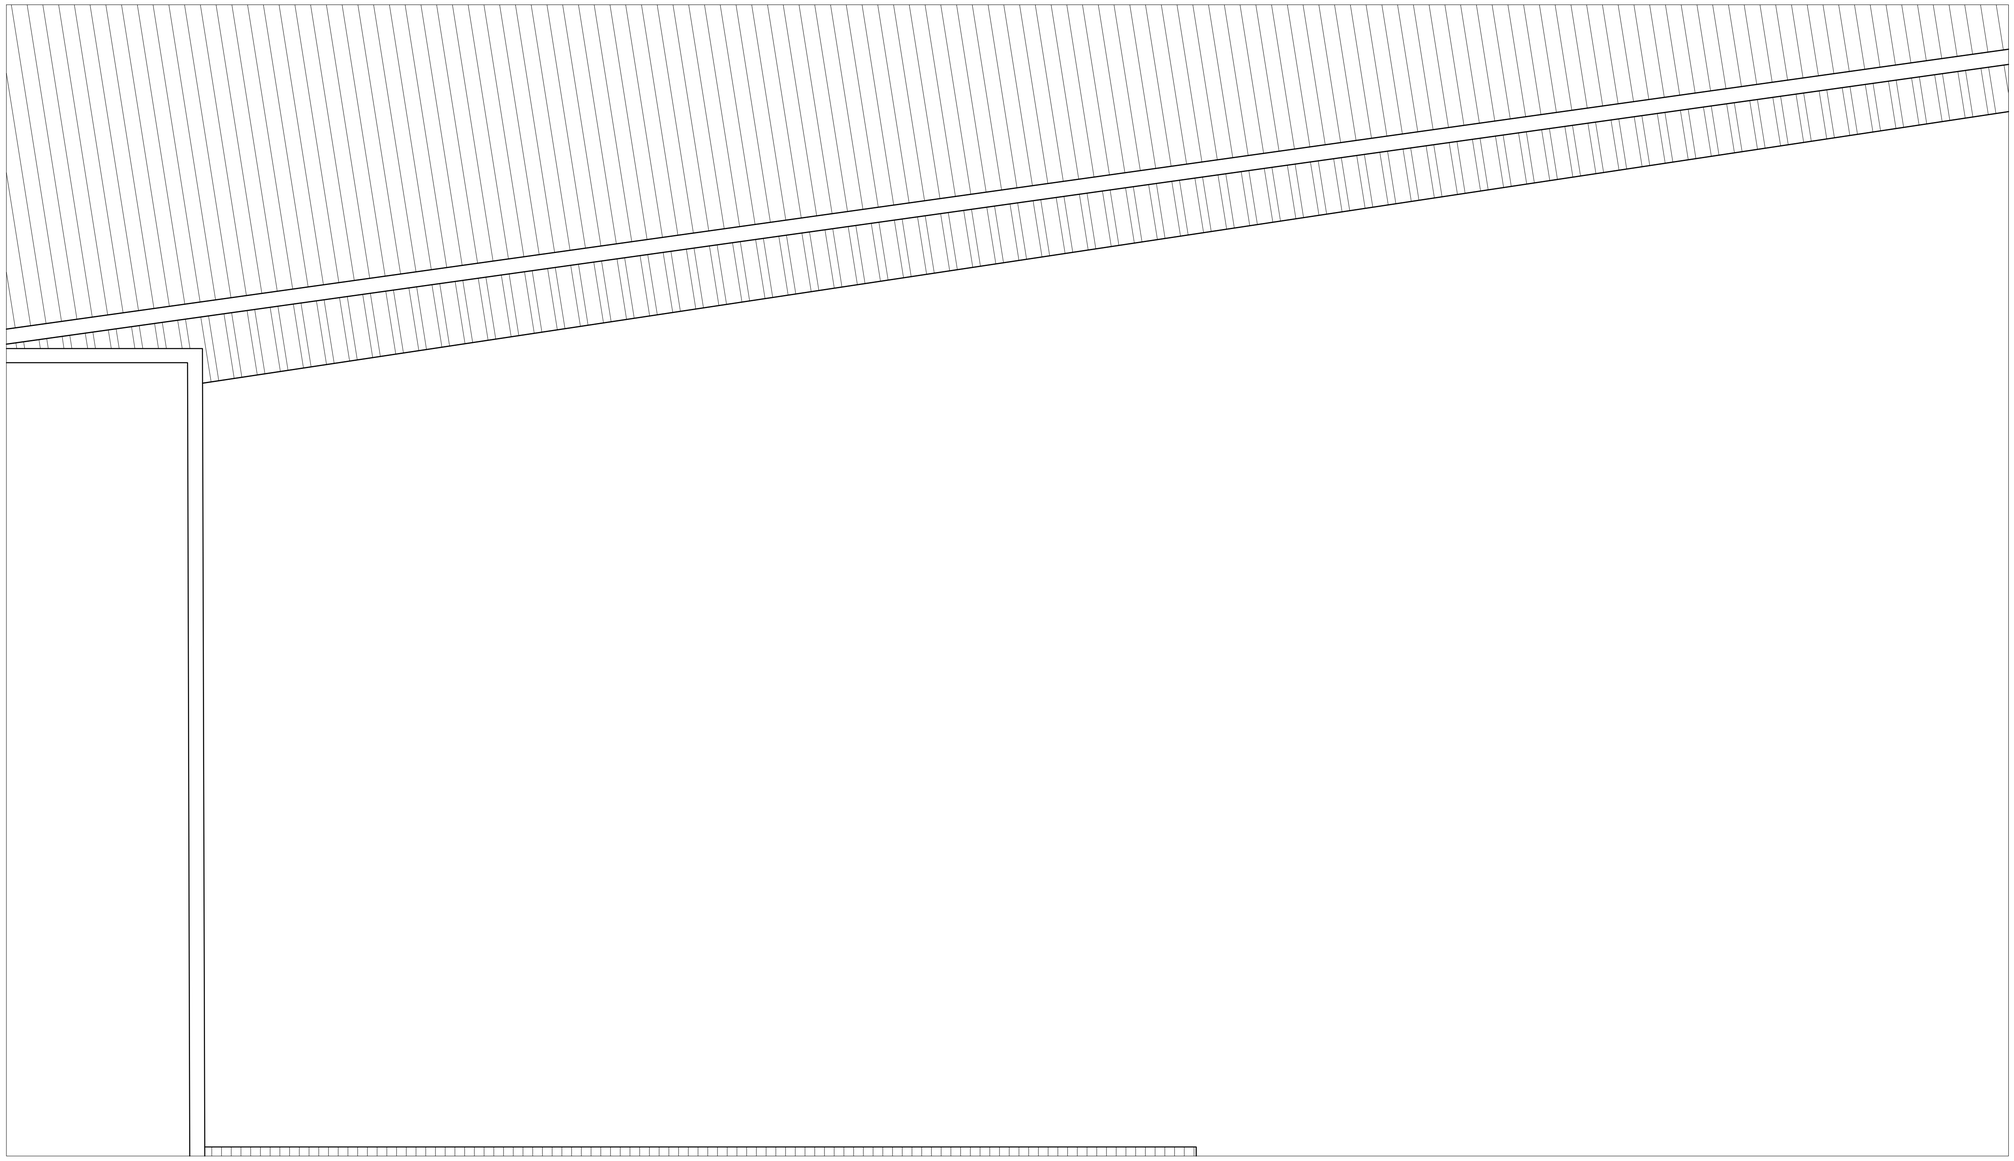



國立高雄大學　永續居住環境科技中心 【屏東菸廠產業設施研究調查】	設計		比例	1:50	圖名	屏東菸廠 16號倉庫 屋頂平面圖 (1:50)	圖號	6 A 2 - 6	張號	33
	校對		日期	2013年11月11日					

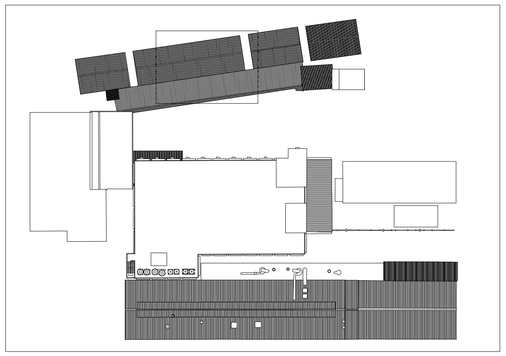

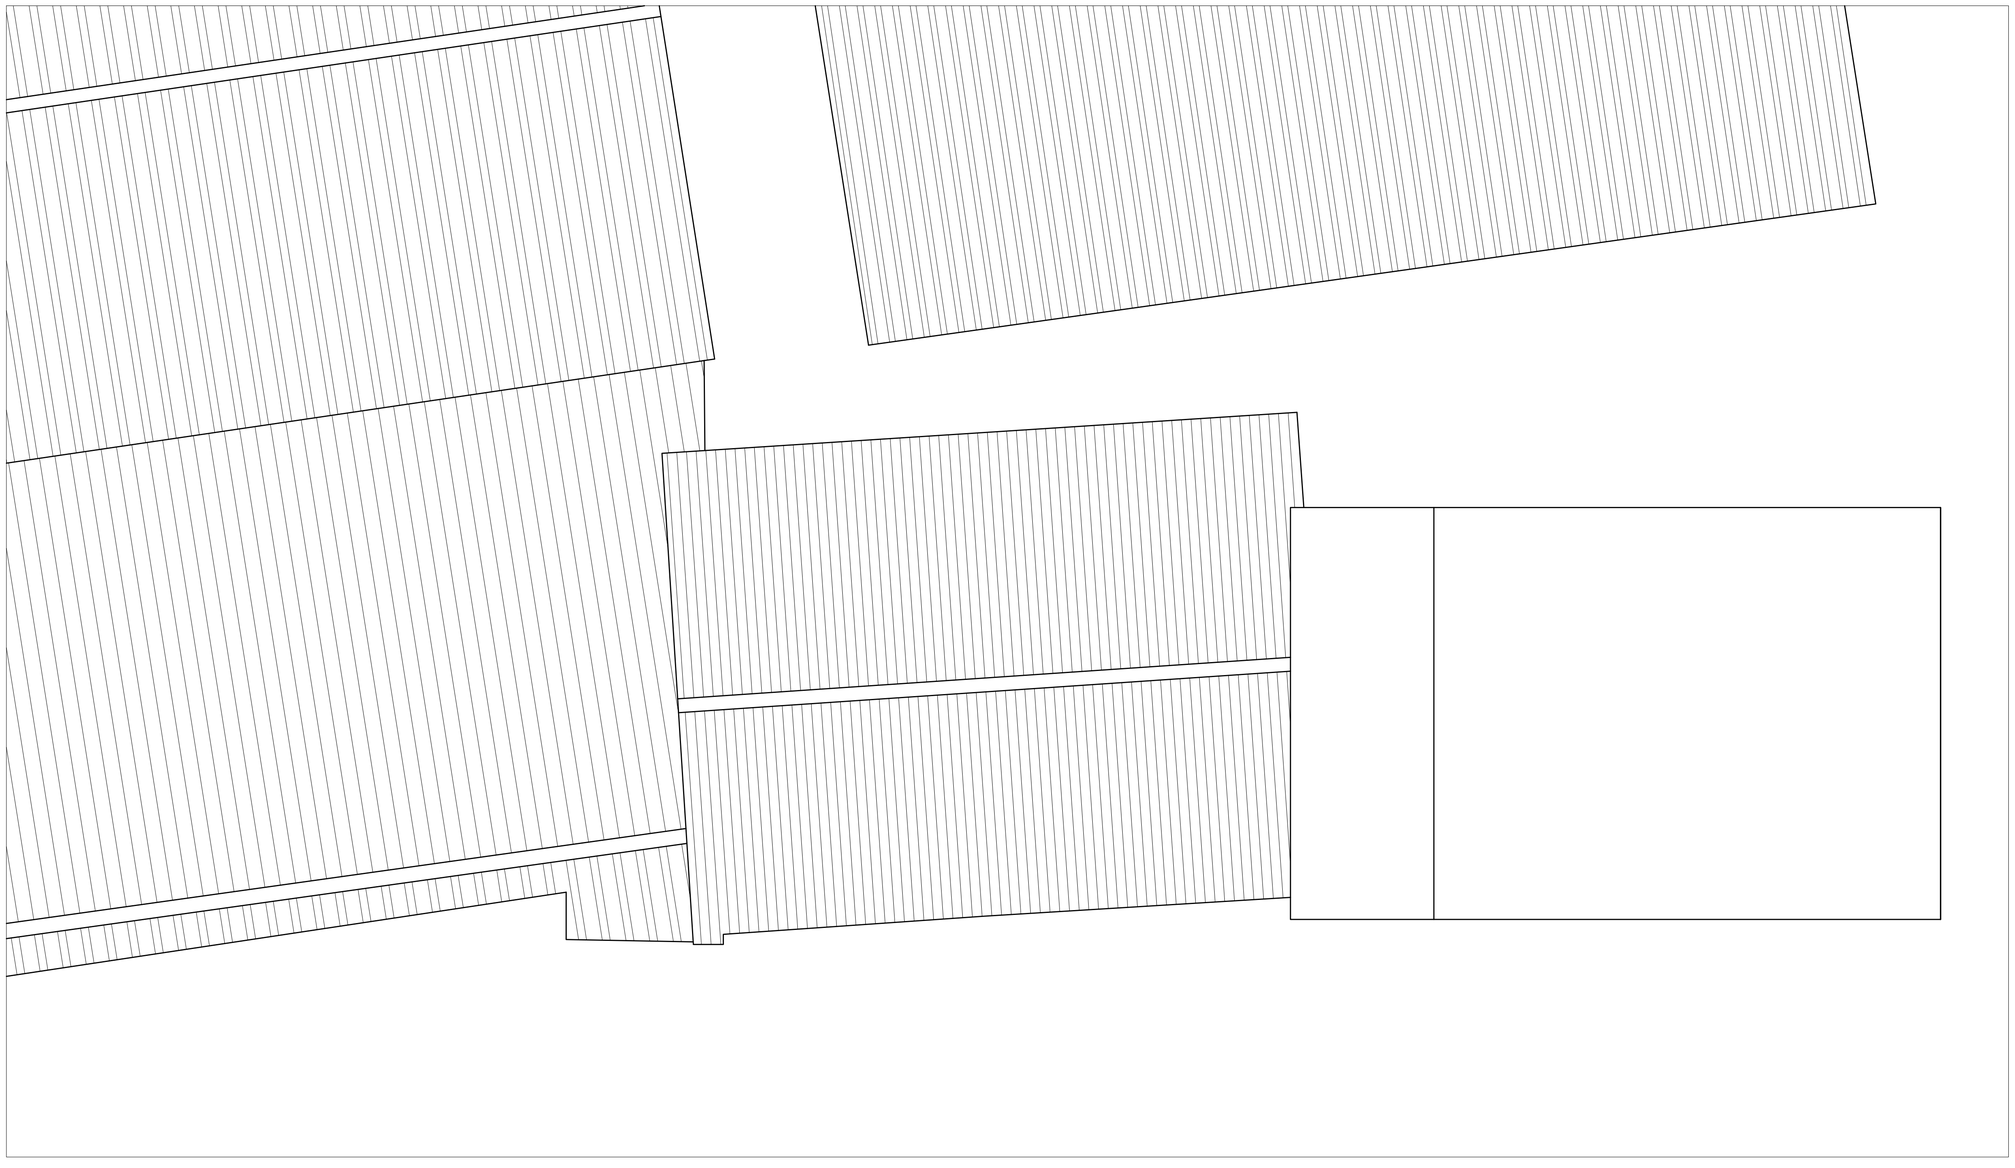



國立高雄大學　永續居住環境科技中心 【屏東菸廠產業設施研究調查】	設計		比例	1:50	圖名	屏東菸廠 16號倉庫 屋頂平面圖 (1:50)	圖號	7 A 2 - 6	張號	34
	校對		日期	2013年11月11日					

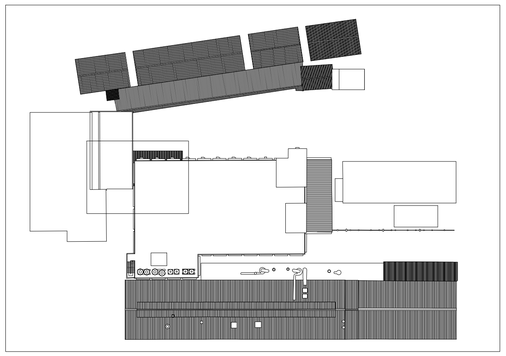

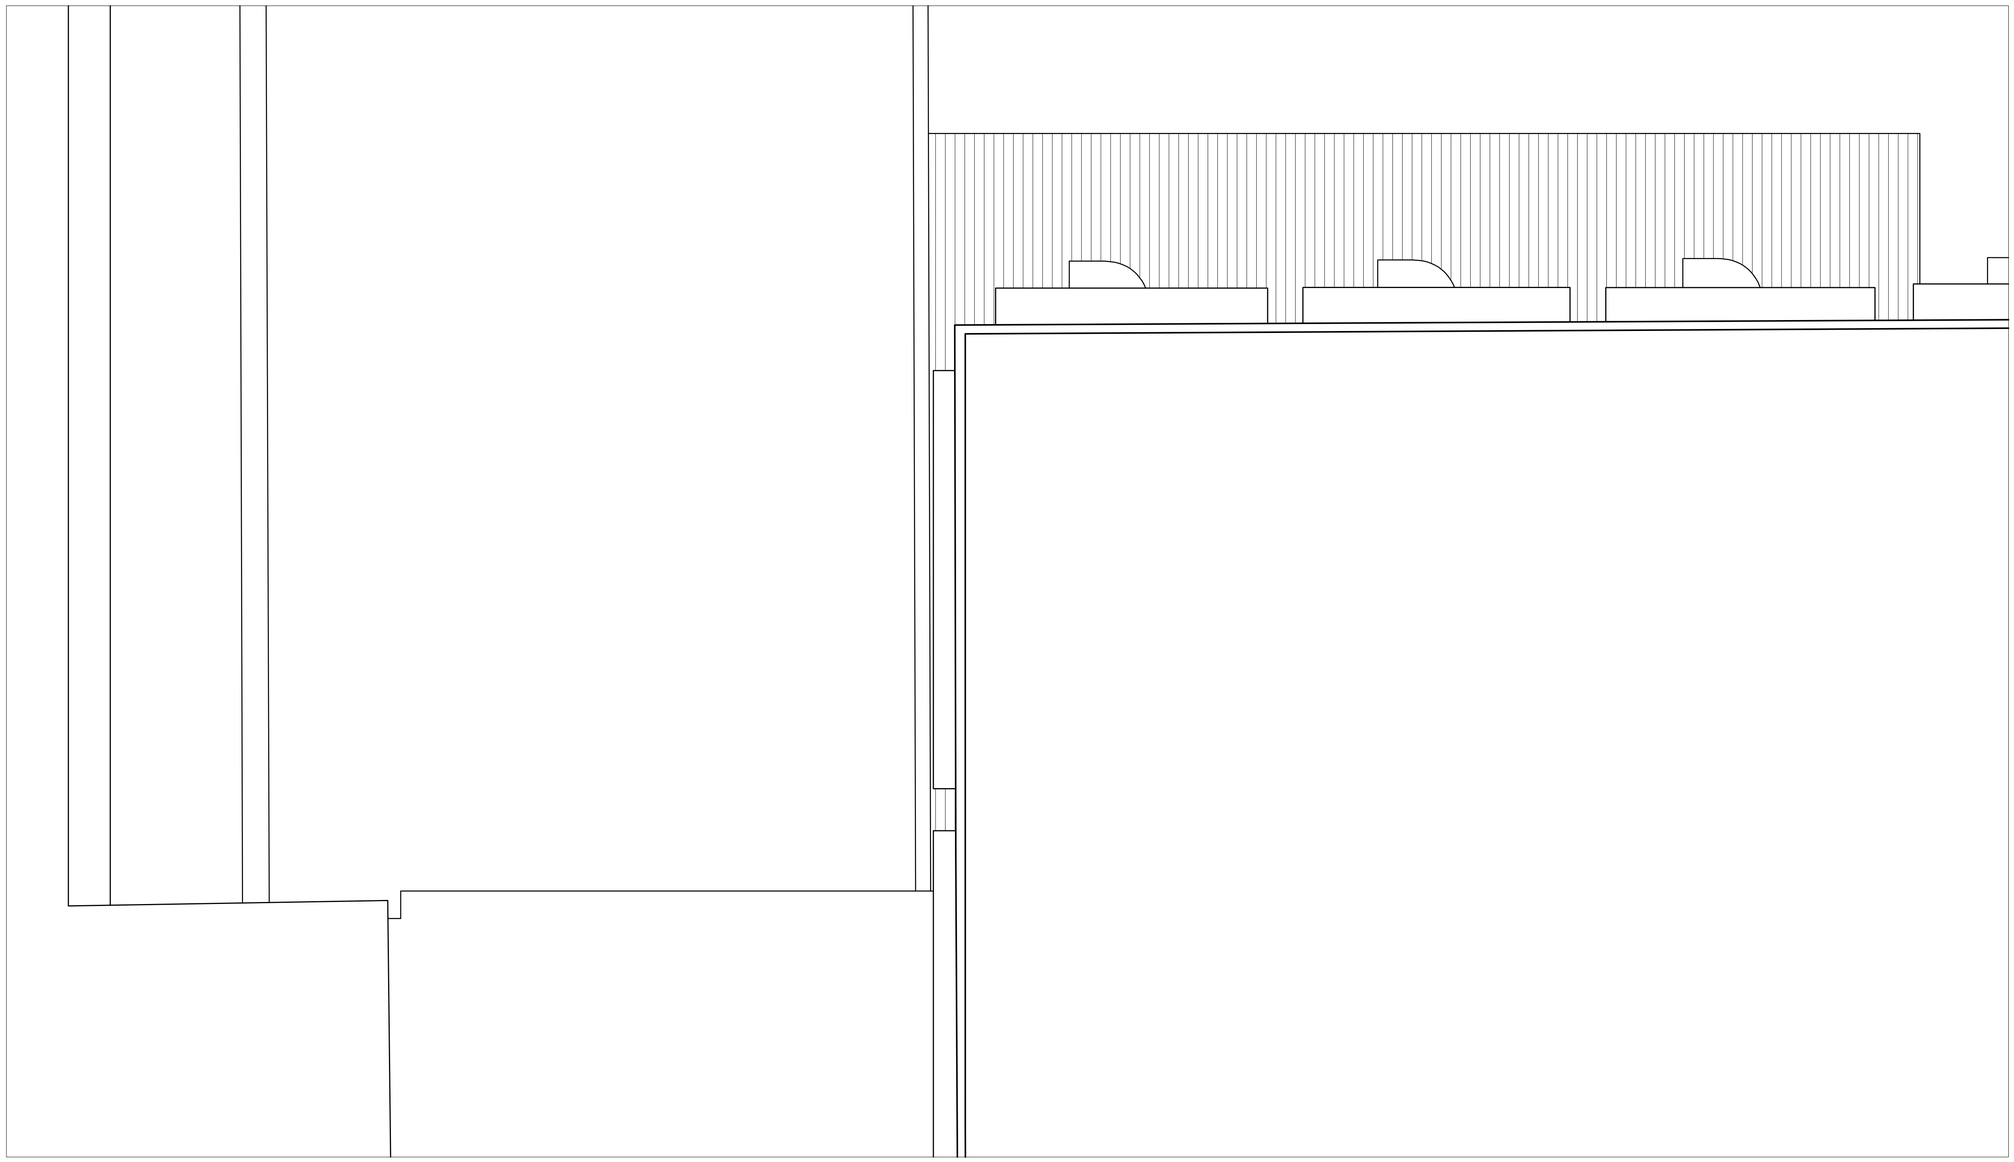


國立高雄大學　永續居住環境科技中心 【屏東菸廠產業設施研究調查】	設計		比例	1:50	圖名	屏東菸廠 16號倉庫 屋頂平面圖 (1:50)	圖號	8 A 2 - 6	張號	35
	校對		日期	2013年11月11日						

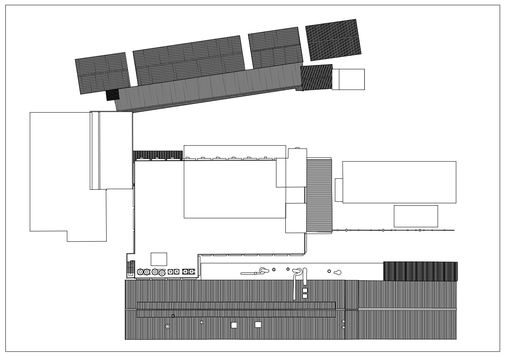


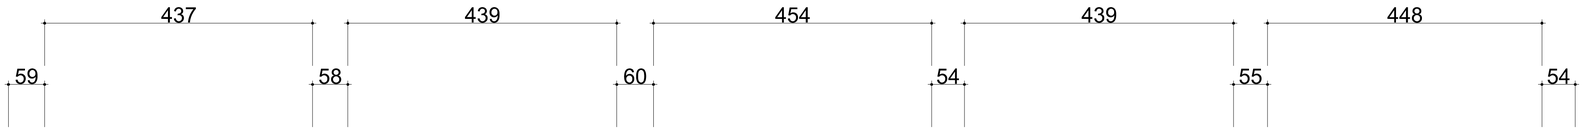





國立高雄大學　永續居住環境科技中心 【屏東菸廠產業設施研究調查】	設計		比例	1:50	圖名	屏東菸廠 16號倉庫 屋頂平面圖 (1:50)	圖號	9 A 2 - 6	張號	36
	校對		日期	2013年11月11日						

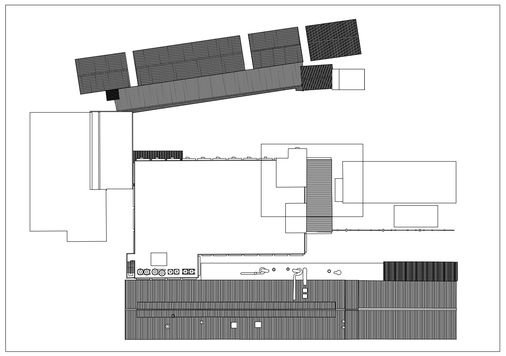


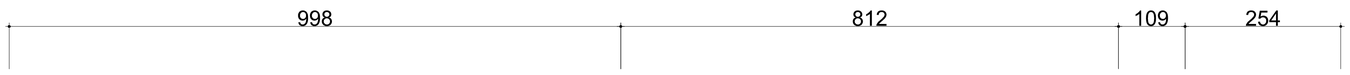

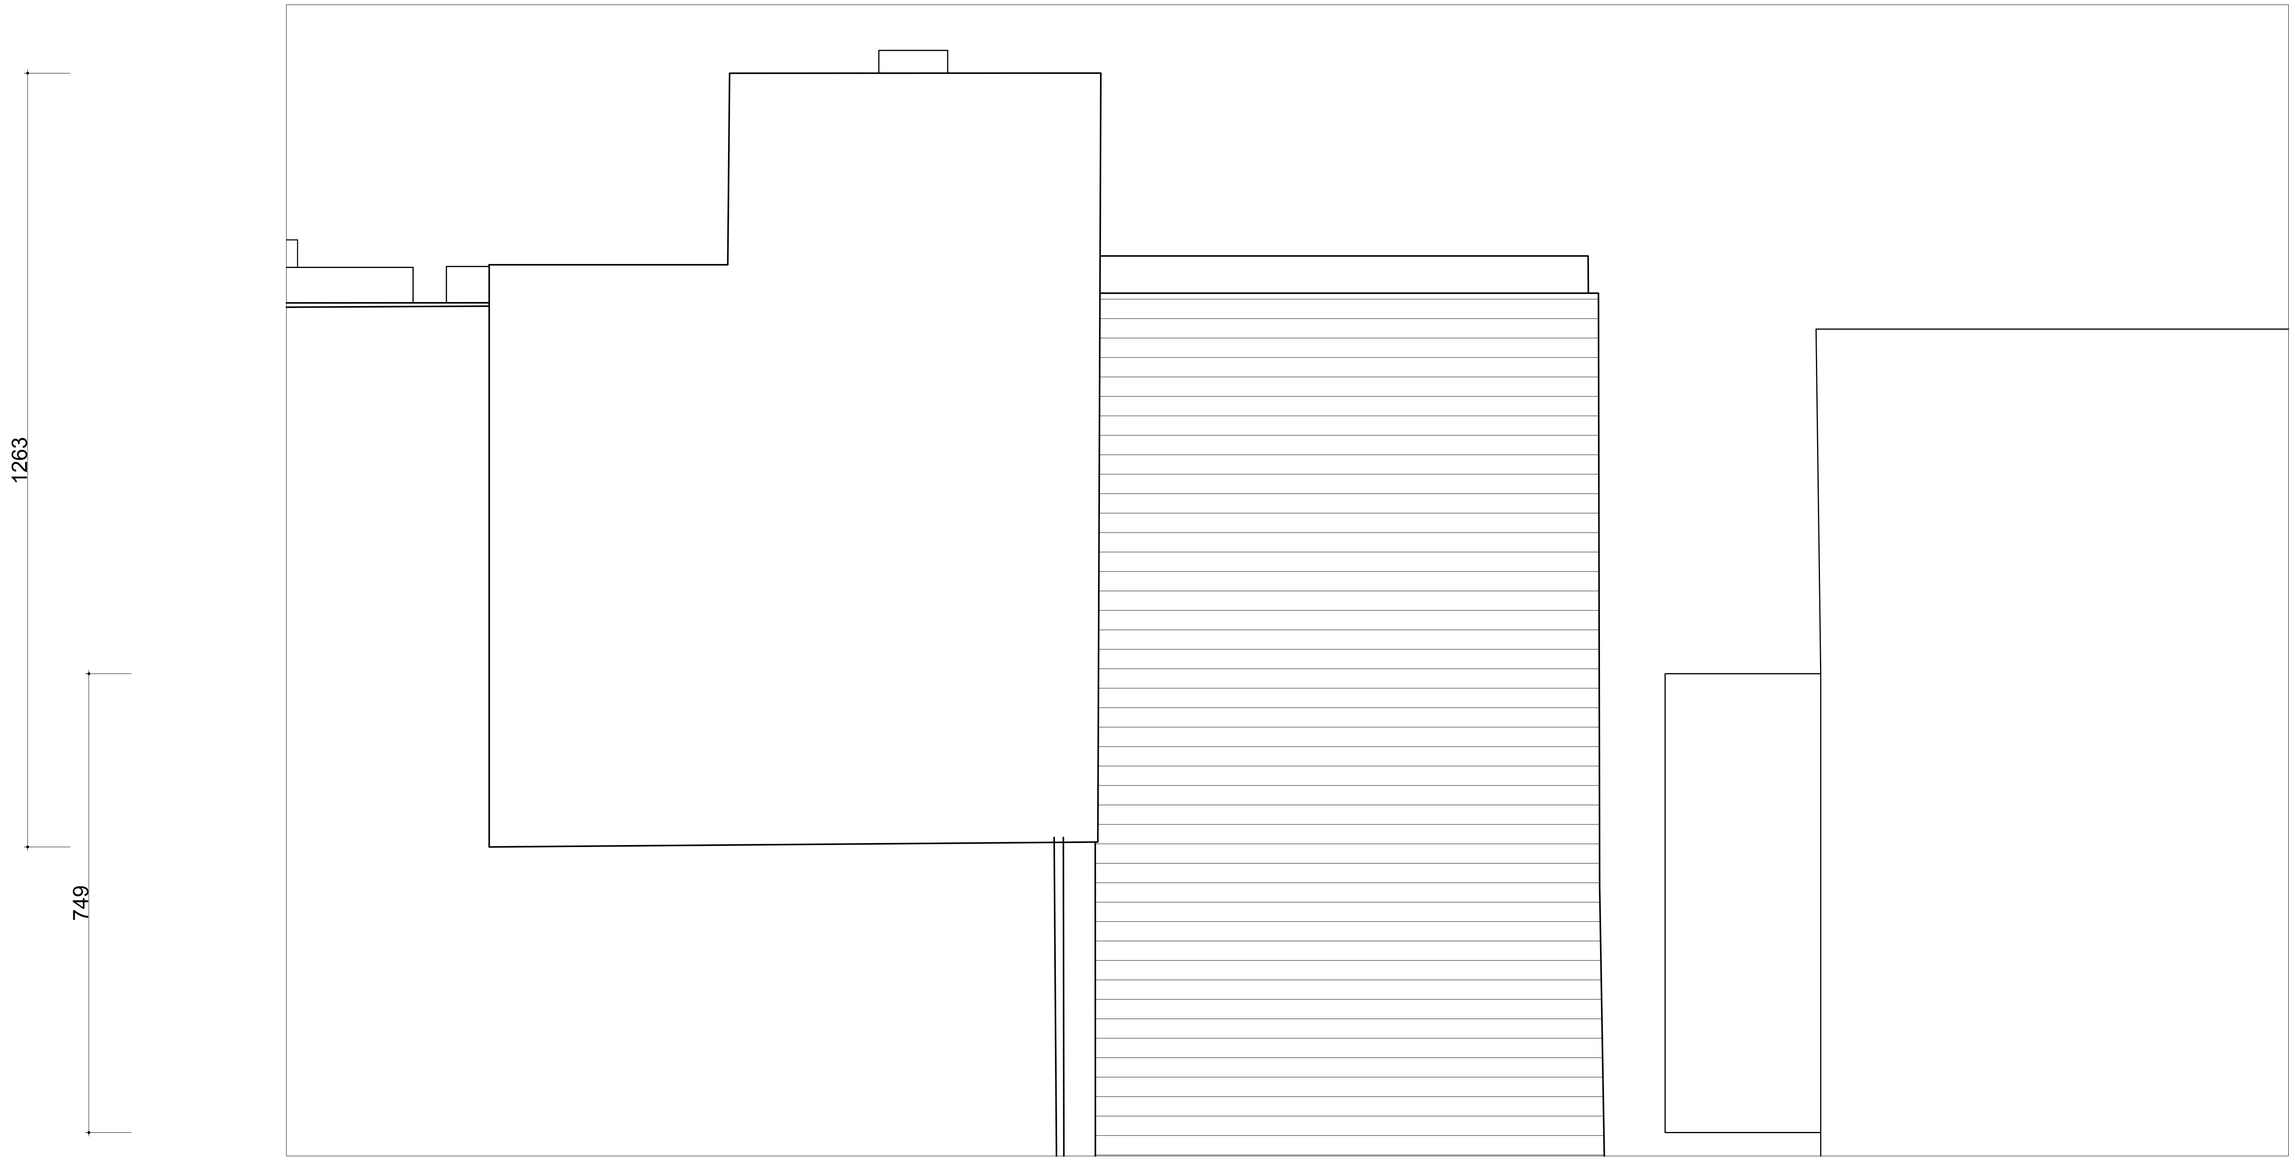



國立高雄大學　永續居住環境科技中心 【屏東菸廠產業設施研究調查】	設計		比例	1:50	圖名	屏東菸廠 16號倉庫 屋頂平面圖 (1:50)	圖號	10 A 2 - 6	張號	37
	校對		日期	2013年11月11日						

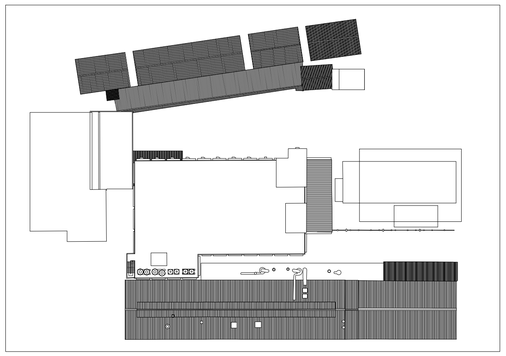

 



國立高雄大學　永續居住環境科技中心 【屏東菸廠產業設施研究調查】	設計		比例	1:50	圖名	屏東菸廠 16號倉庫 屋頂平面圖 (1:50)	圖號	11 A 2 - 6	張號	38
	校對		日期	2013年11月11日						

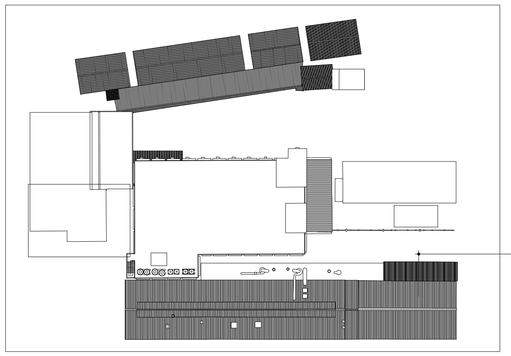


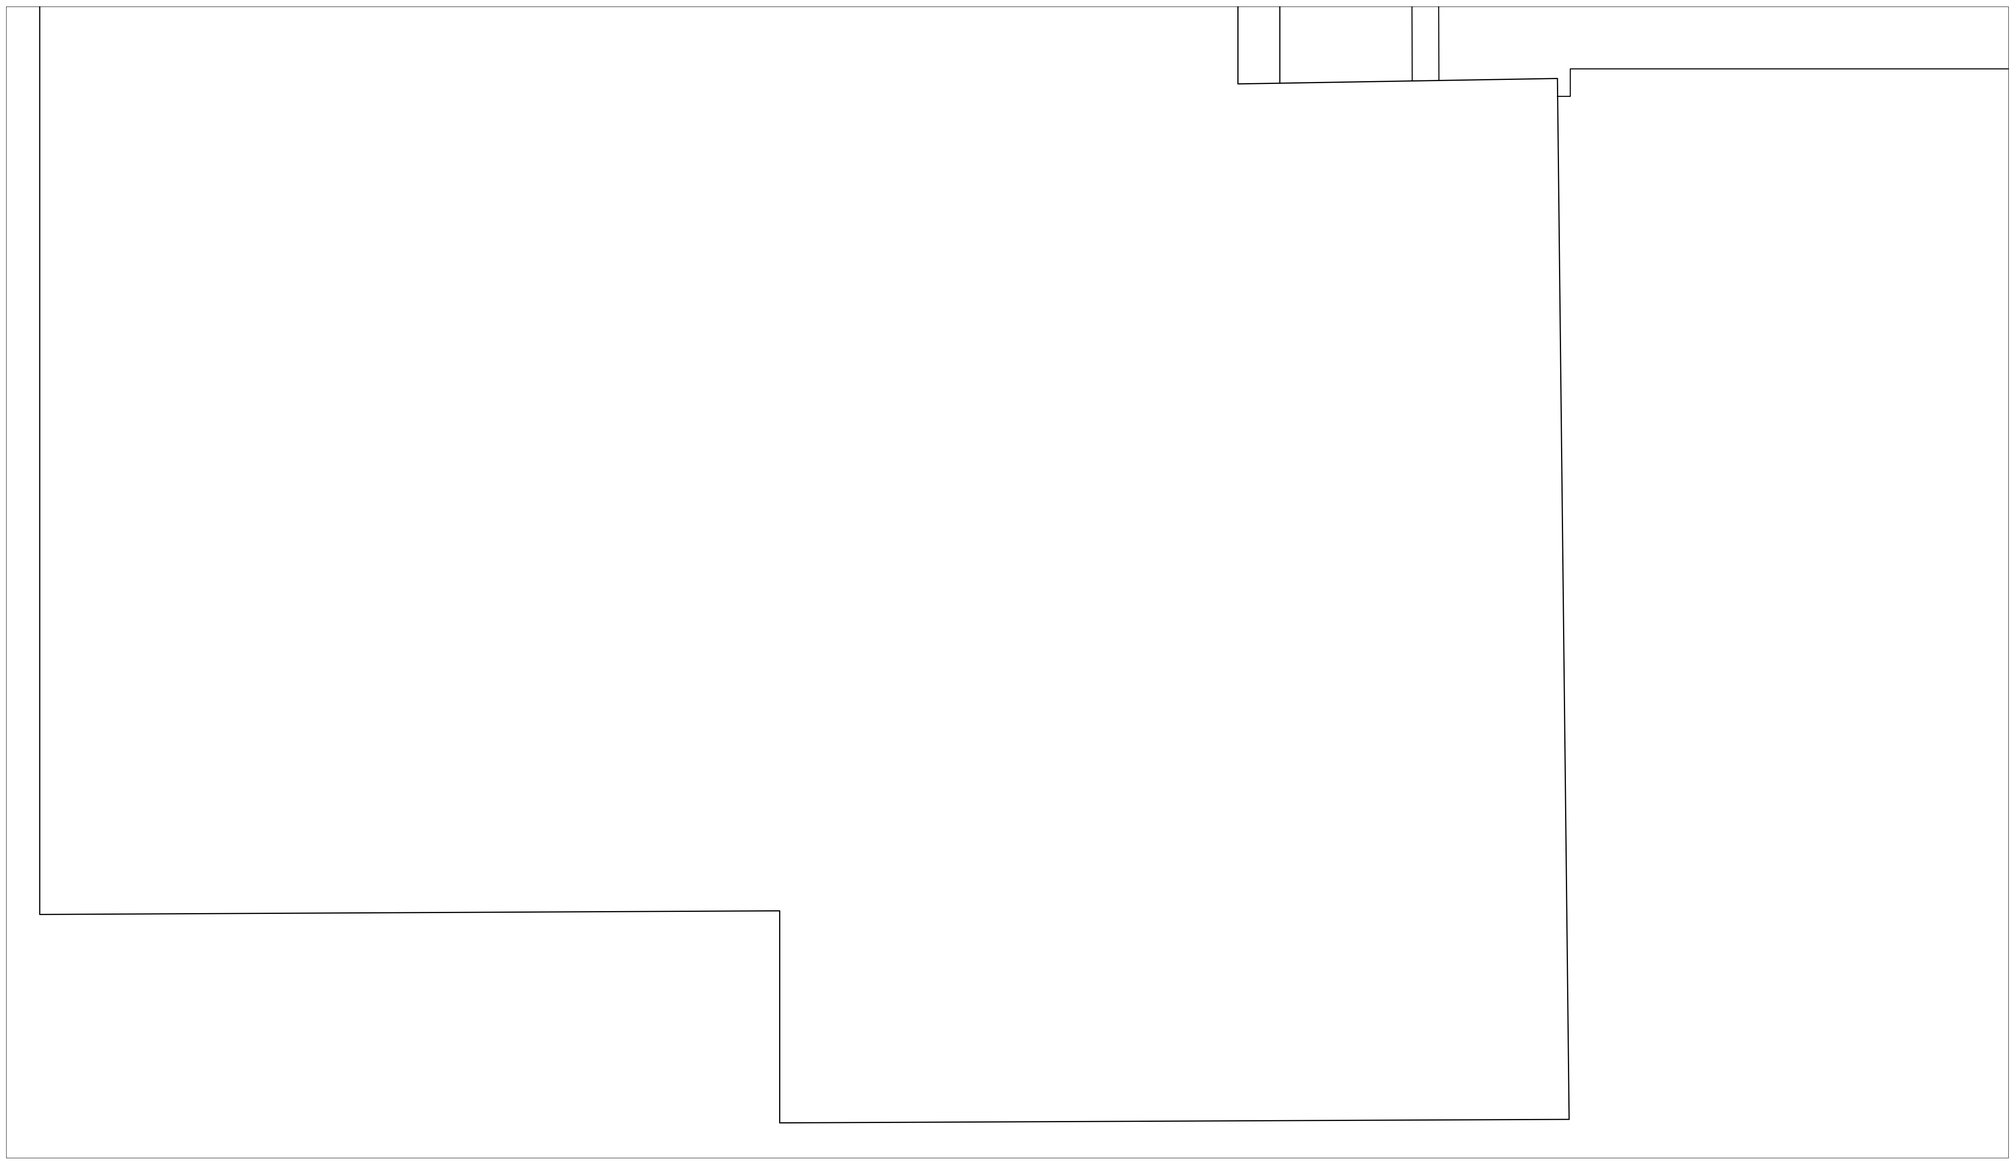


國立高雄大學　永續居住環境科技中心 【屏東菸廠產業設施研究調查】	設計		比例	1:50	圖名	屏東菸廠 16號倉庫 屋頂平面圖 (1:50)	圖號	12 A 2 - 6	張號	39
	校對		日期	2013年11月11日						

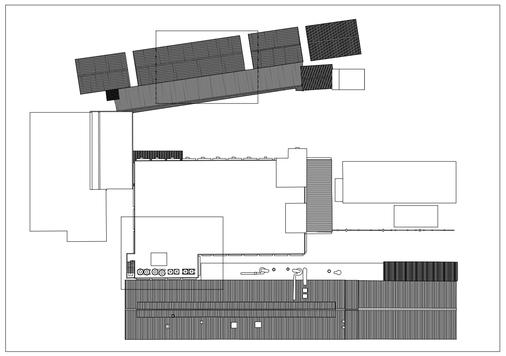


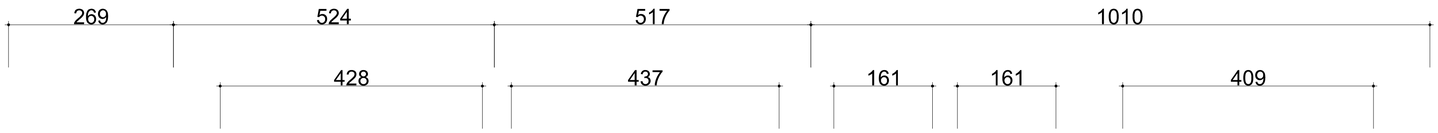


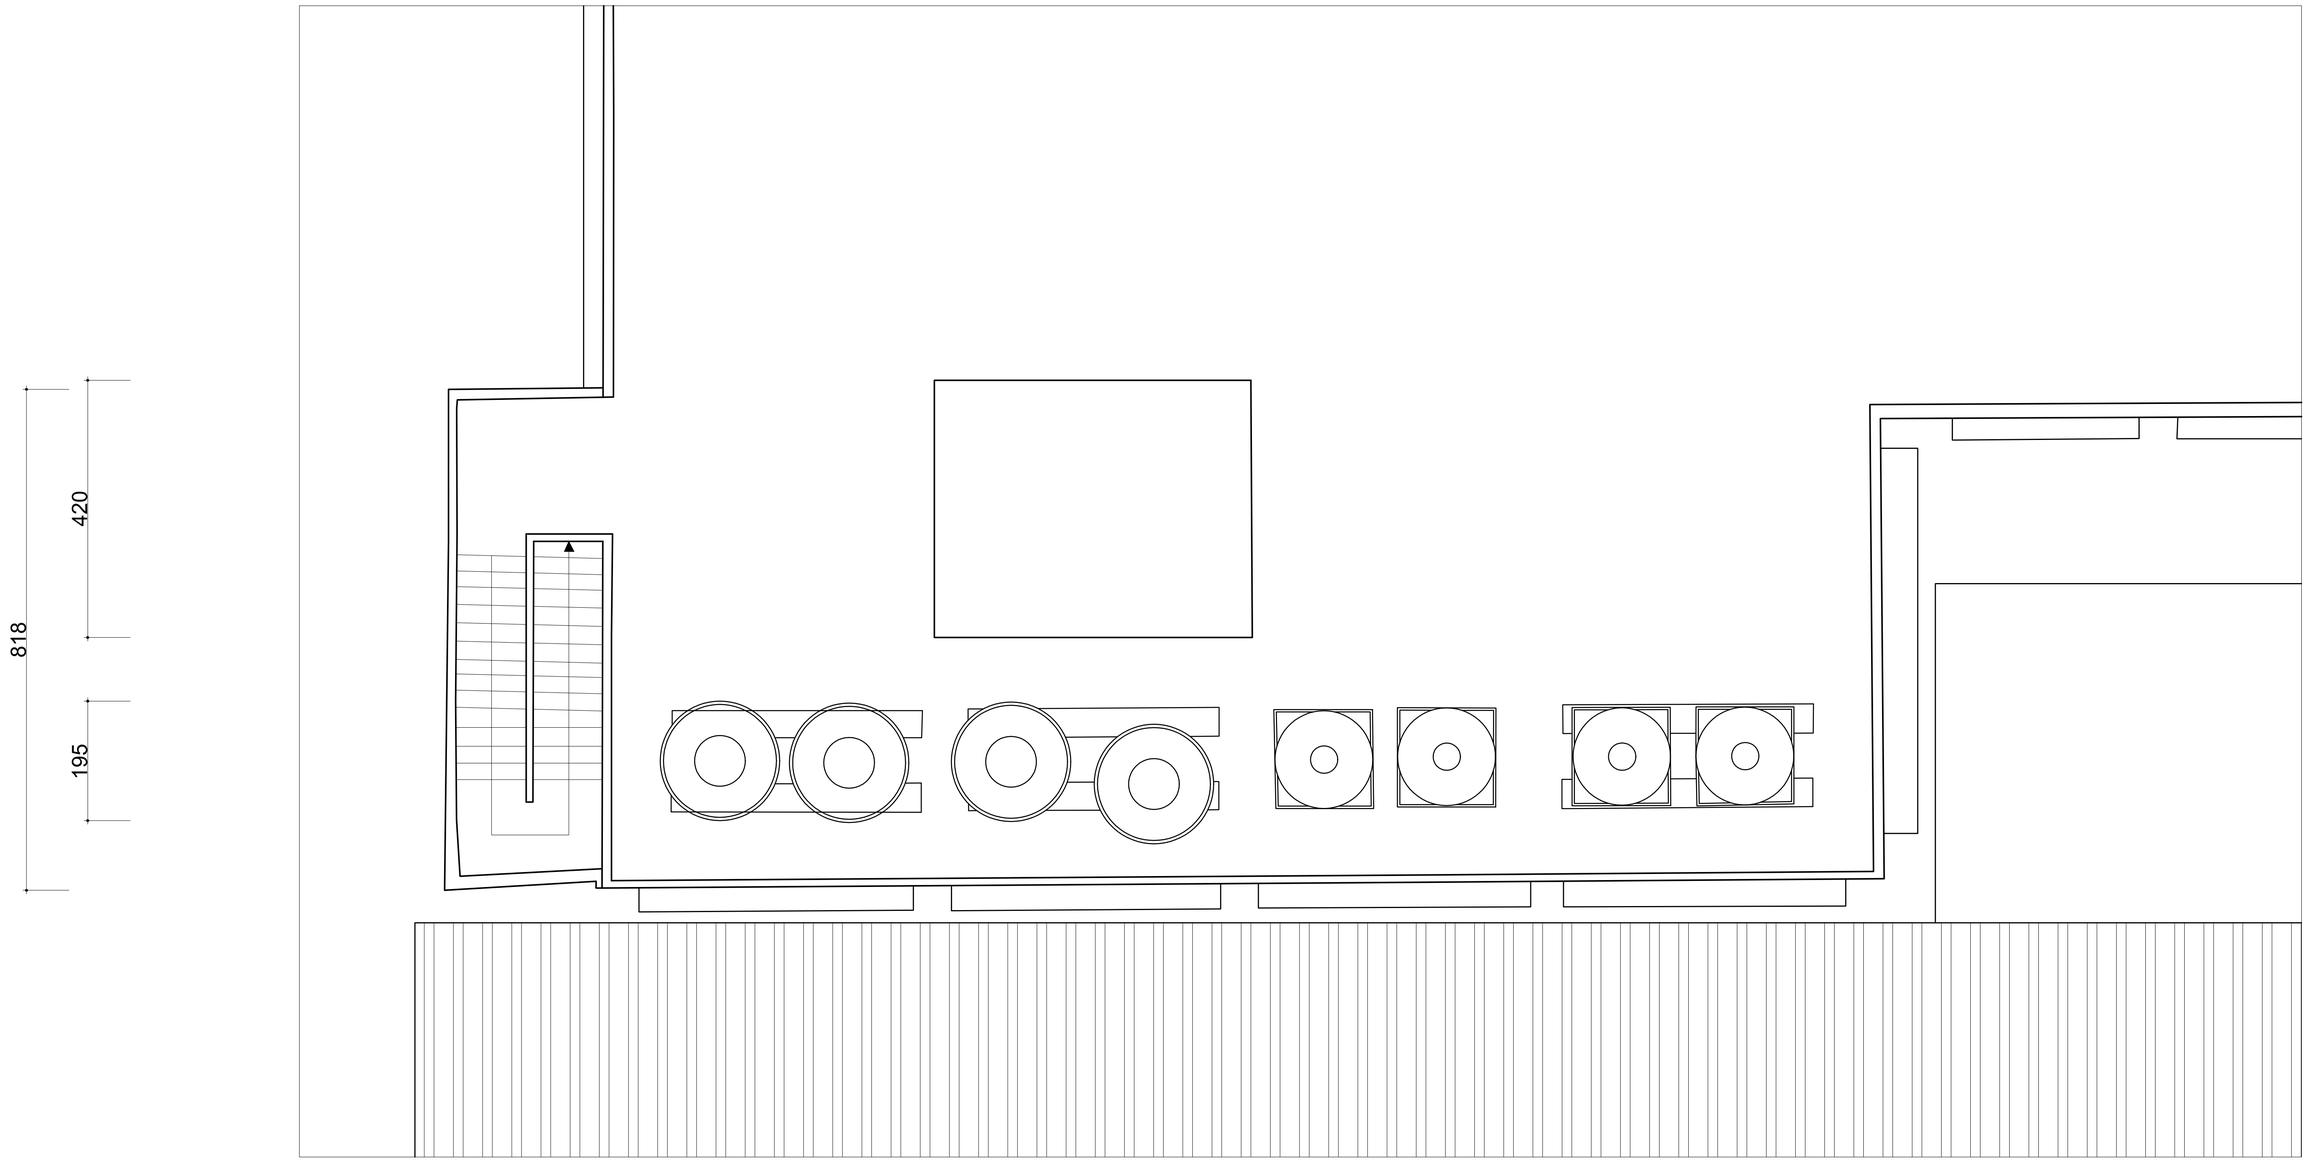


國立高雄大學　永續居住環境科技中心 【屏東菸廠產業設施研究調查】	設計		比例	1:50	圖名	屏東菸廠 16號倉庫 屋頂平面圖 (1:50)	圖號	13 A 2 - 6	張號	40
	校對		日期	2013年11月11日						

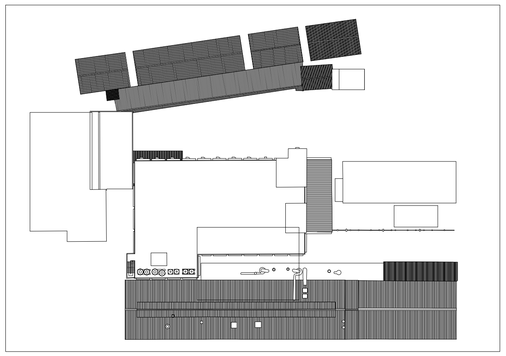


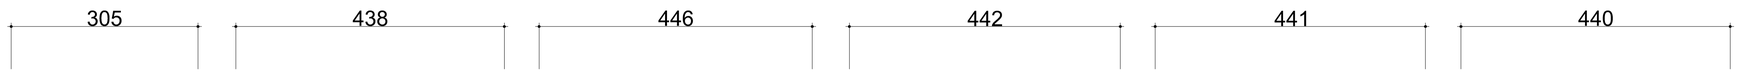


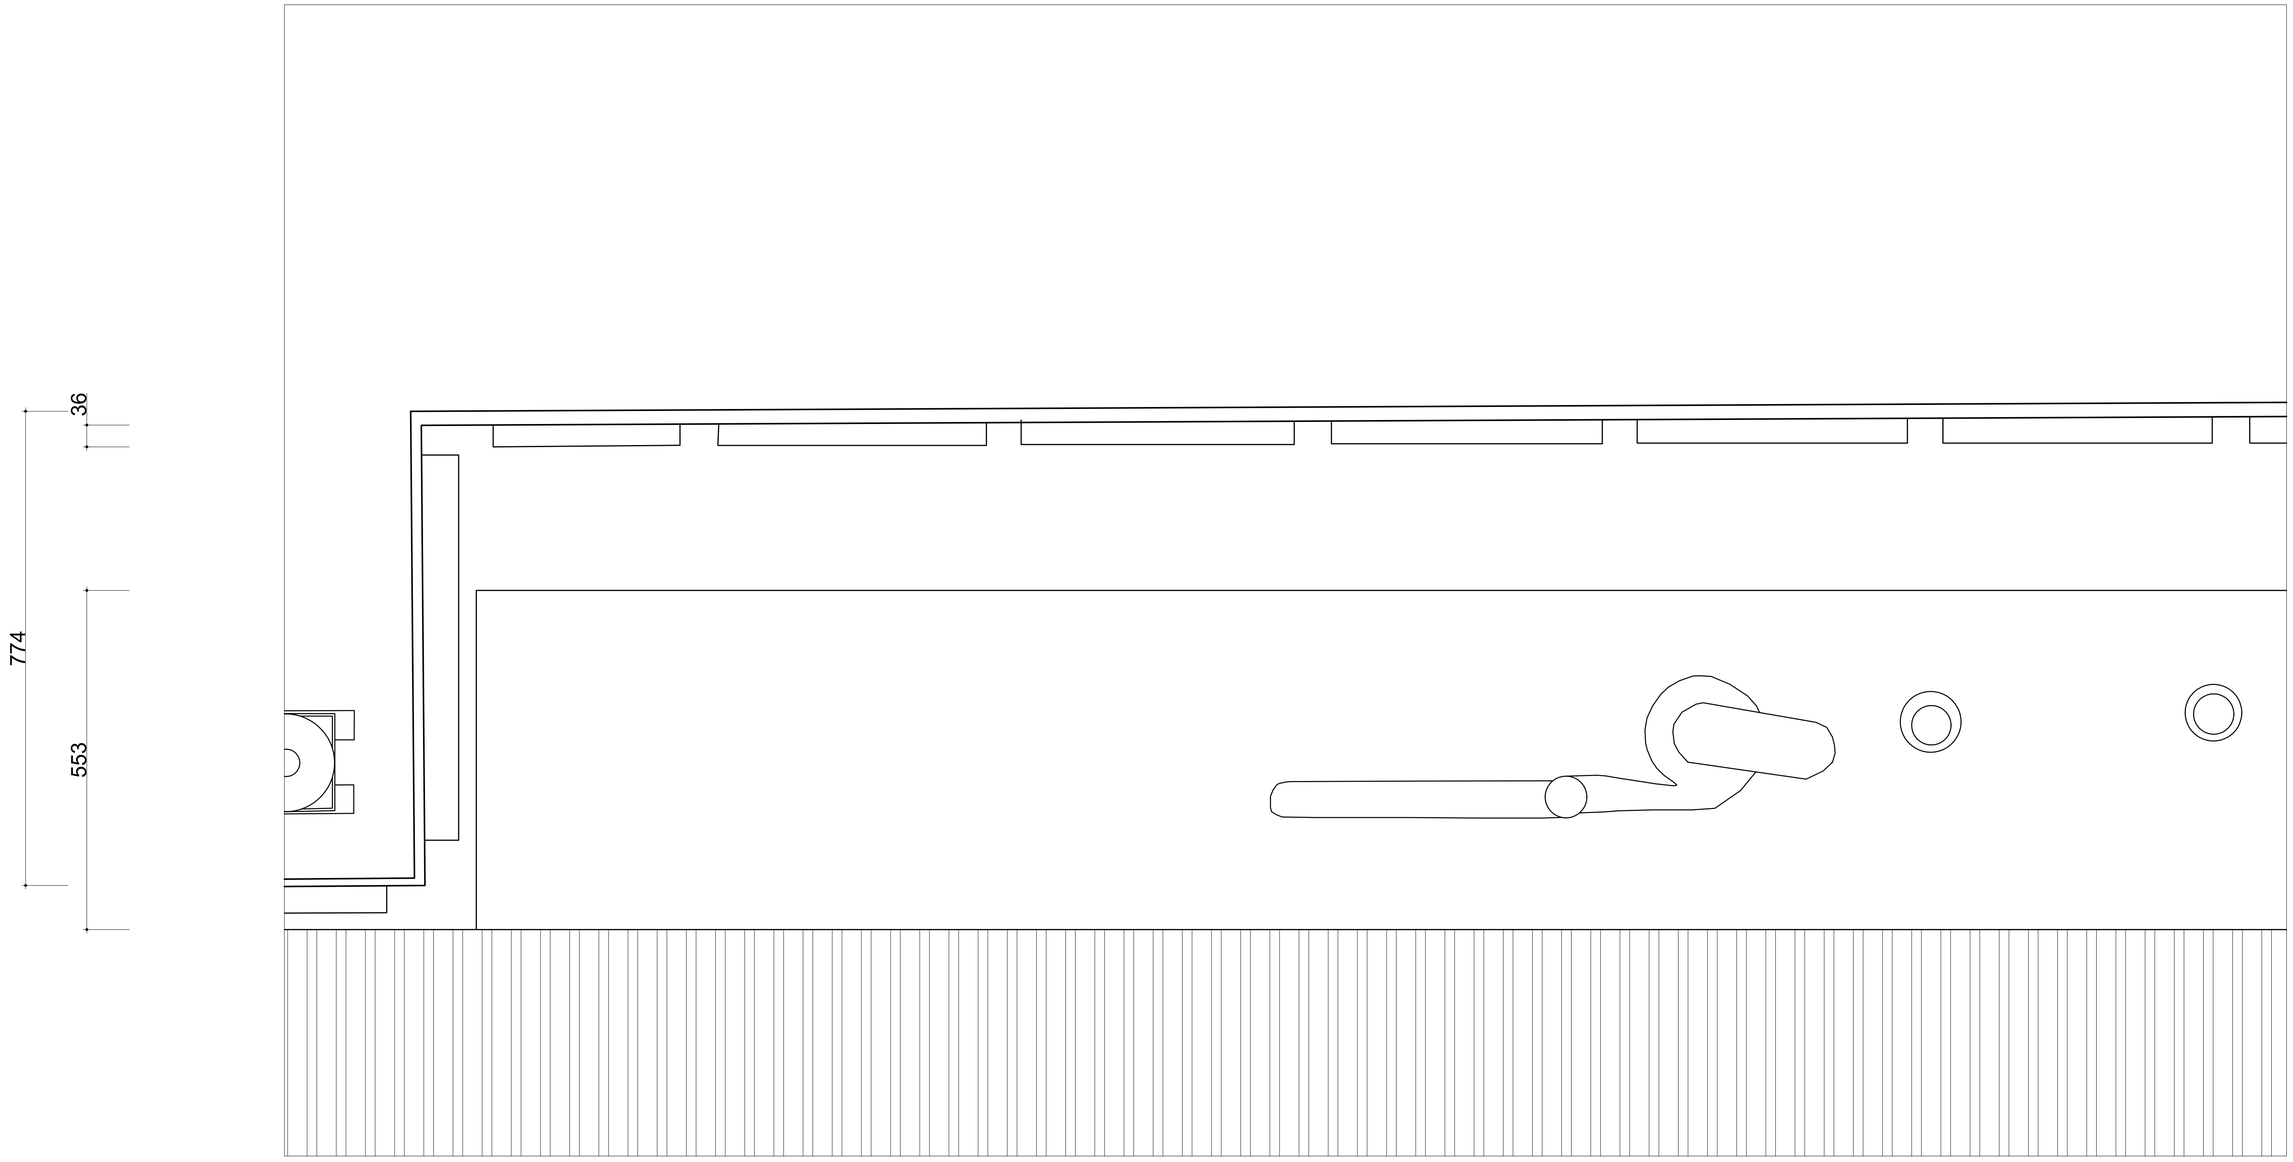


國立高雄大學　永續居住環境科技中心 【屏東菸廠產業設施研究調查】	設計		比例	1:50	圖名	屏東菸廠 16號倉庫 屋頂平面圖 (1:50)	圖號	14 A 2 - 6	張號	41
	校對		日期	2013年11月11日						

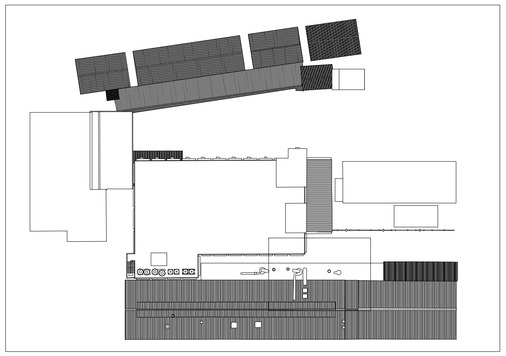


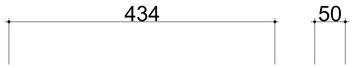

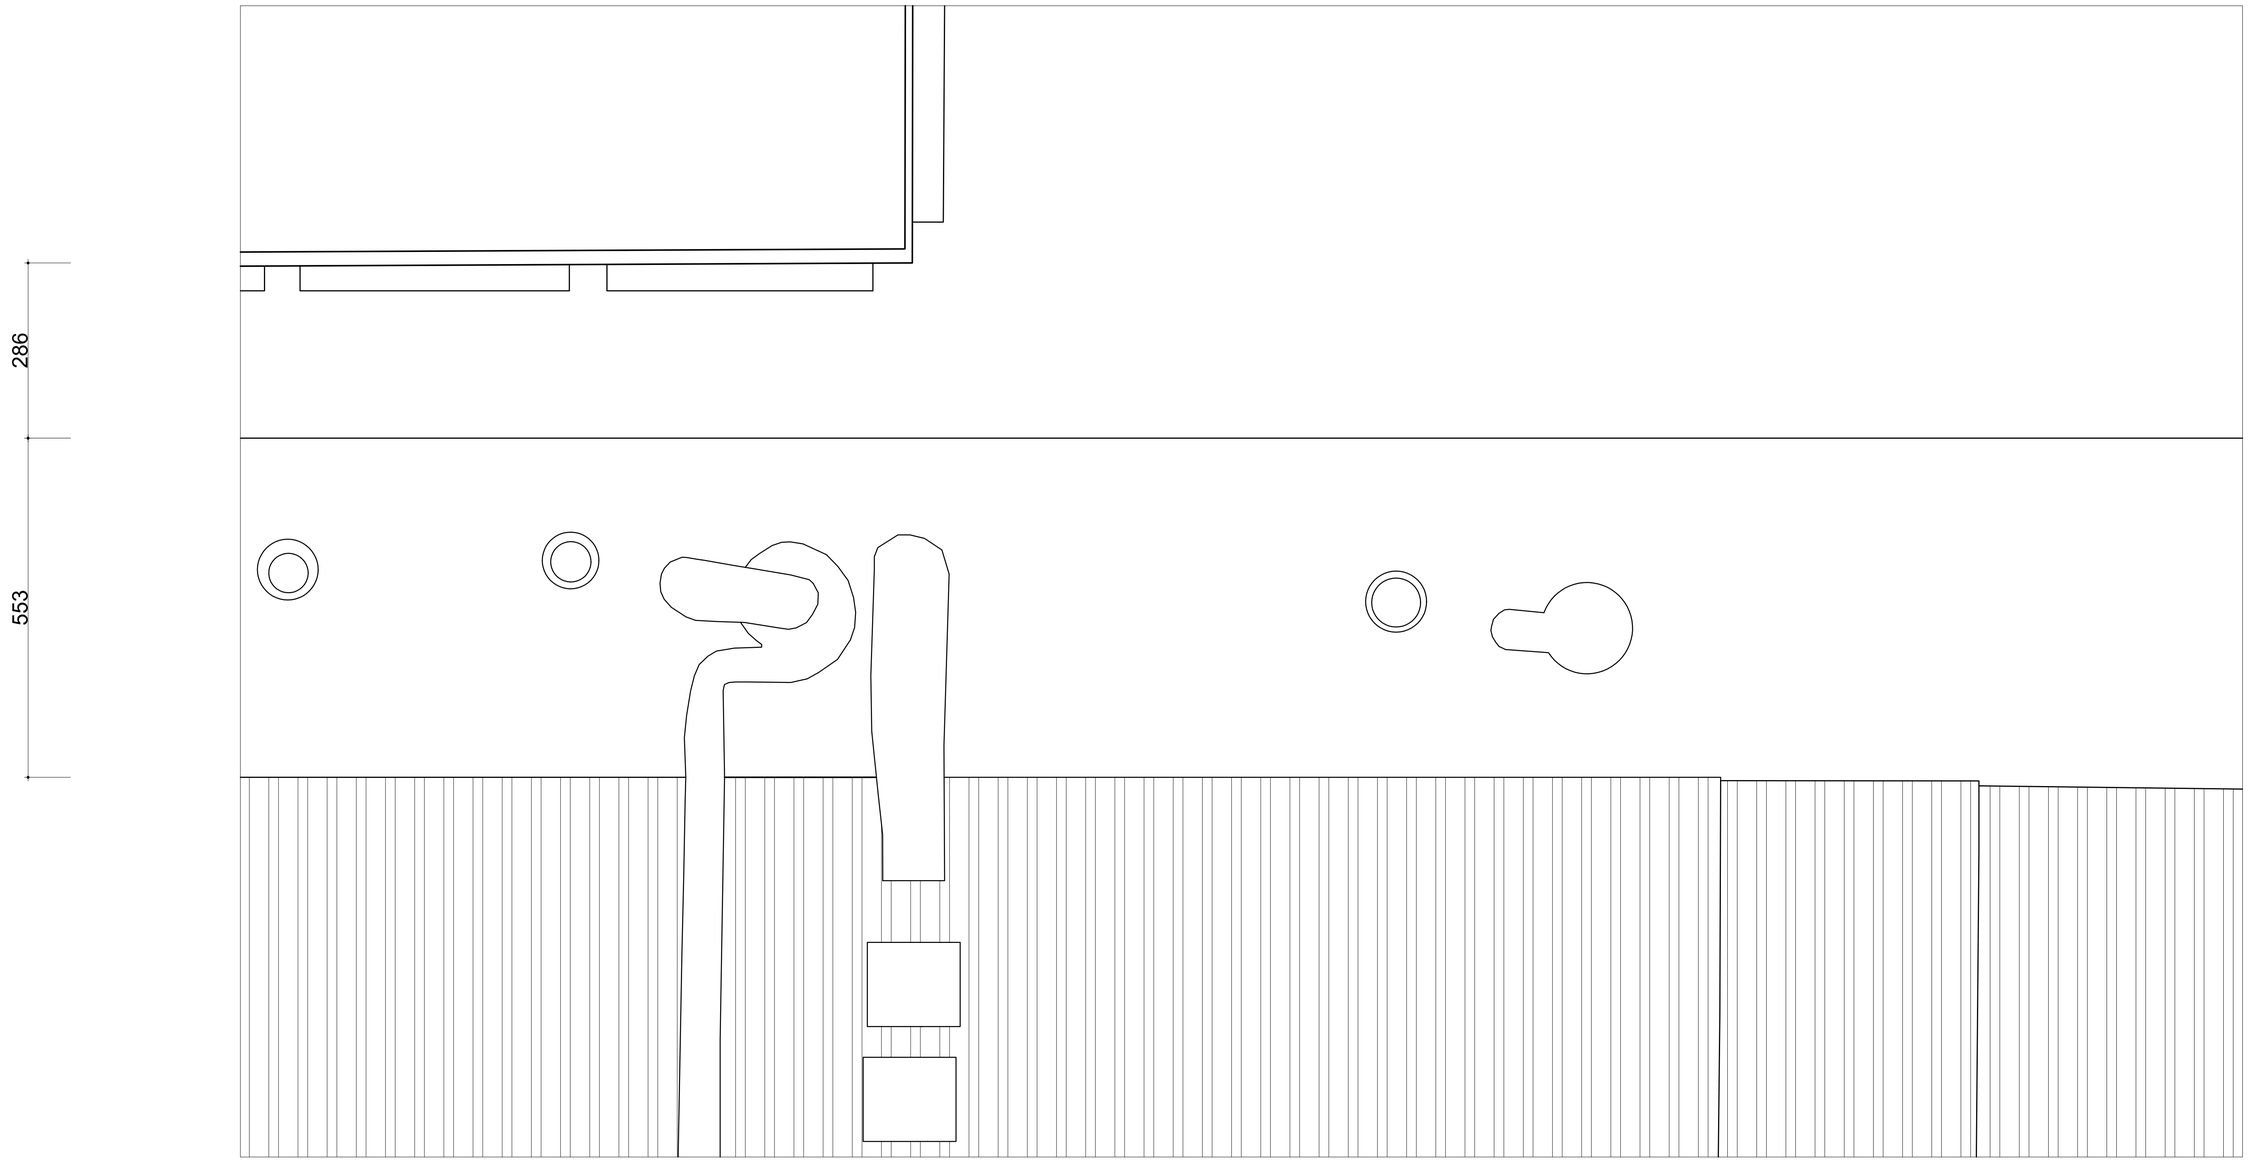



國立高雄大學　永續居住環境科技中心 【屏東菸廠產業設施研究調查】	設計		比例	1:50	圖名	屏東菸廠 16號倉庫 屋頂平面圖 (1:50)	圖號	15 A 2 - 6	張號	42
	校對		日期	2013年11月11日						

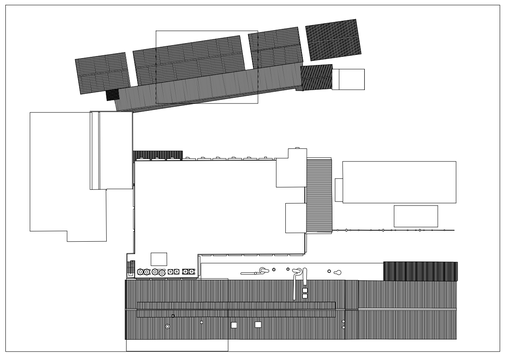

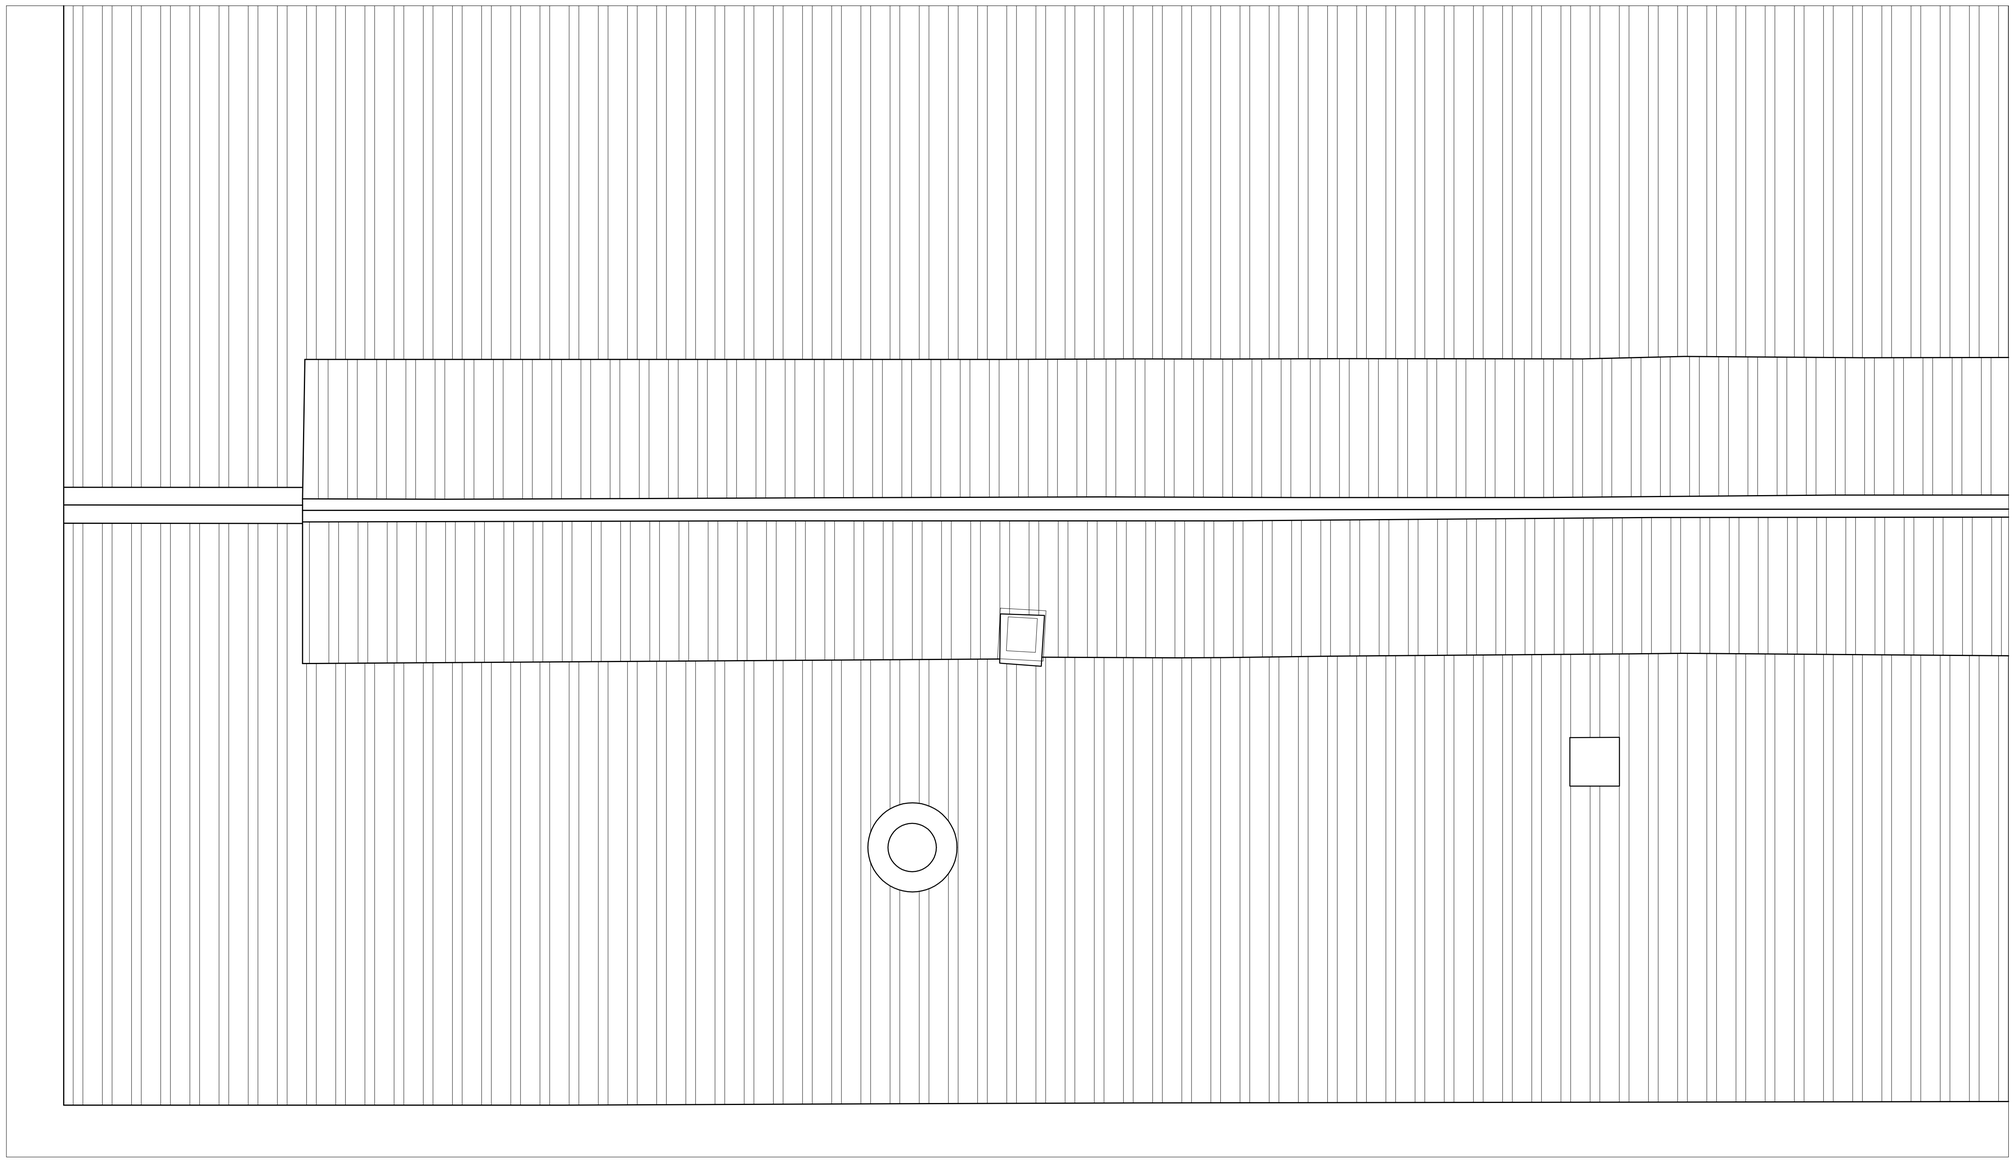


國立高雄大學　永續居住環境科技中心 【屏東菸廠產業設施研究調查】	設計		比例	1:50	圖名	屏東菸廠 16號倉庫 屋頂平面圖 (1:50)	圖號	16 A 2 - 6	張號	43
	校對		日期	2013年11月11日						

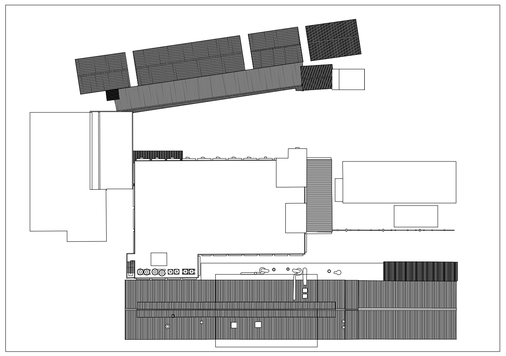

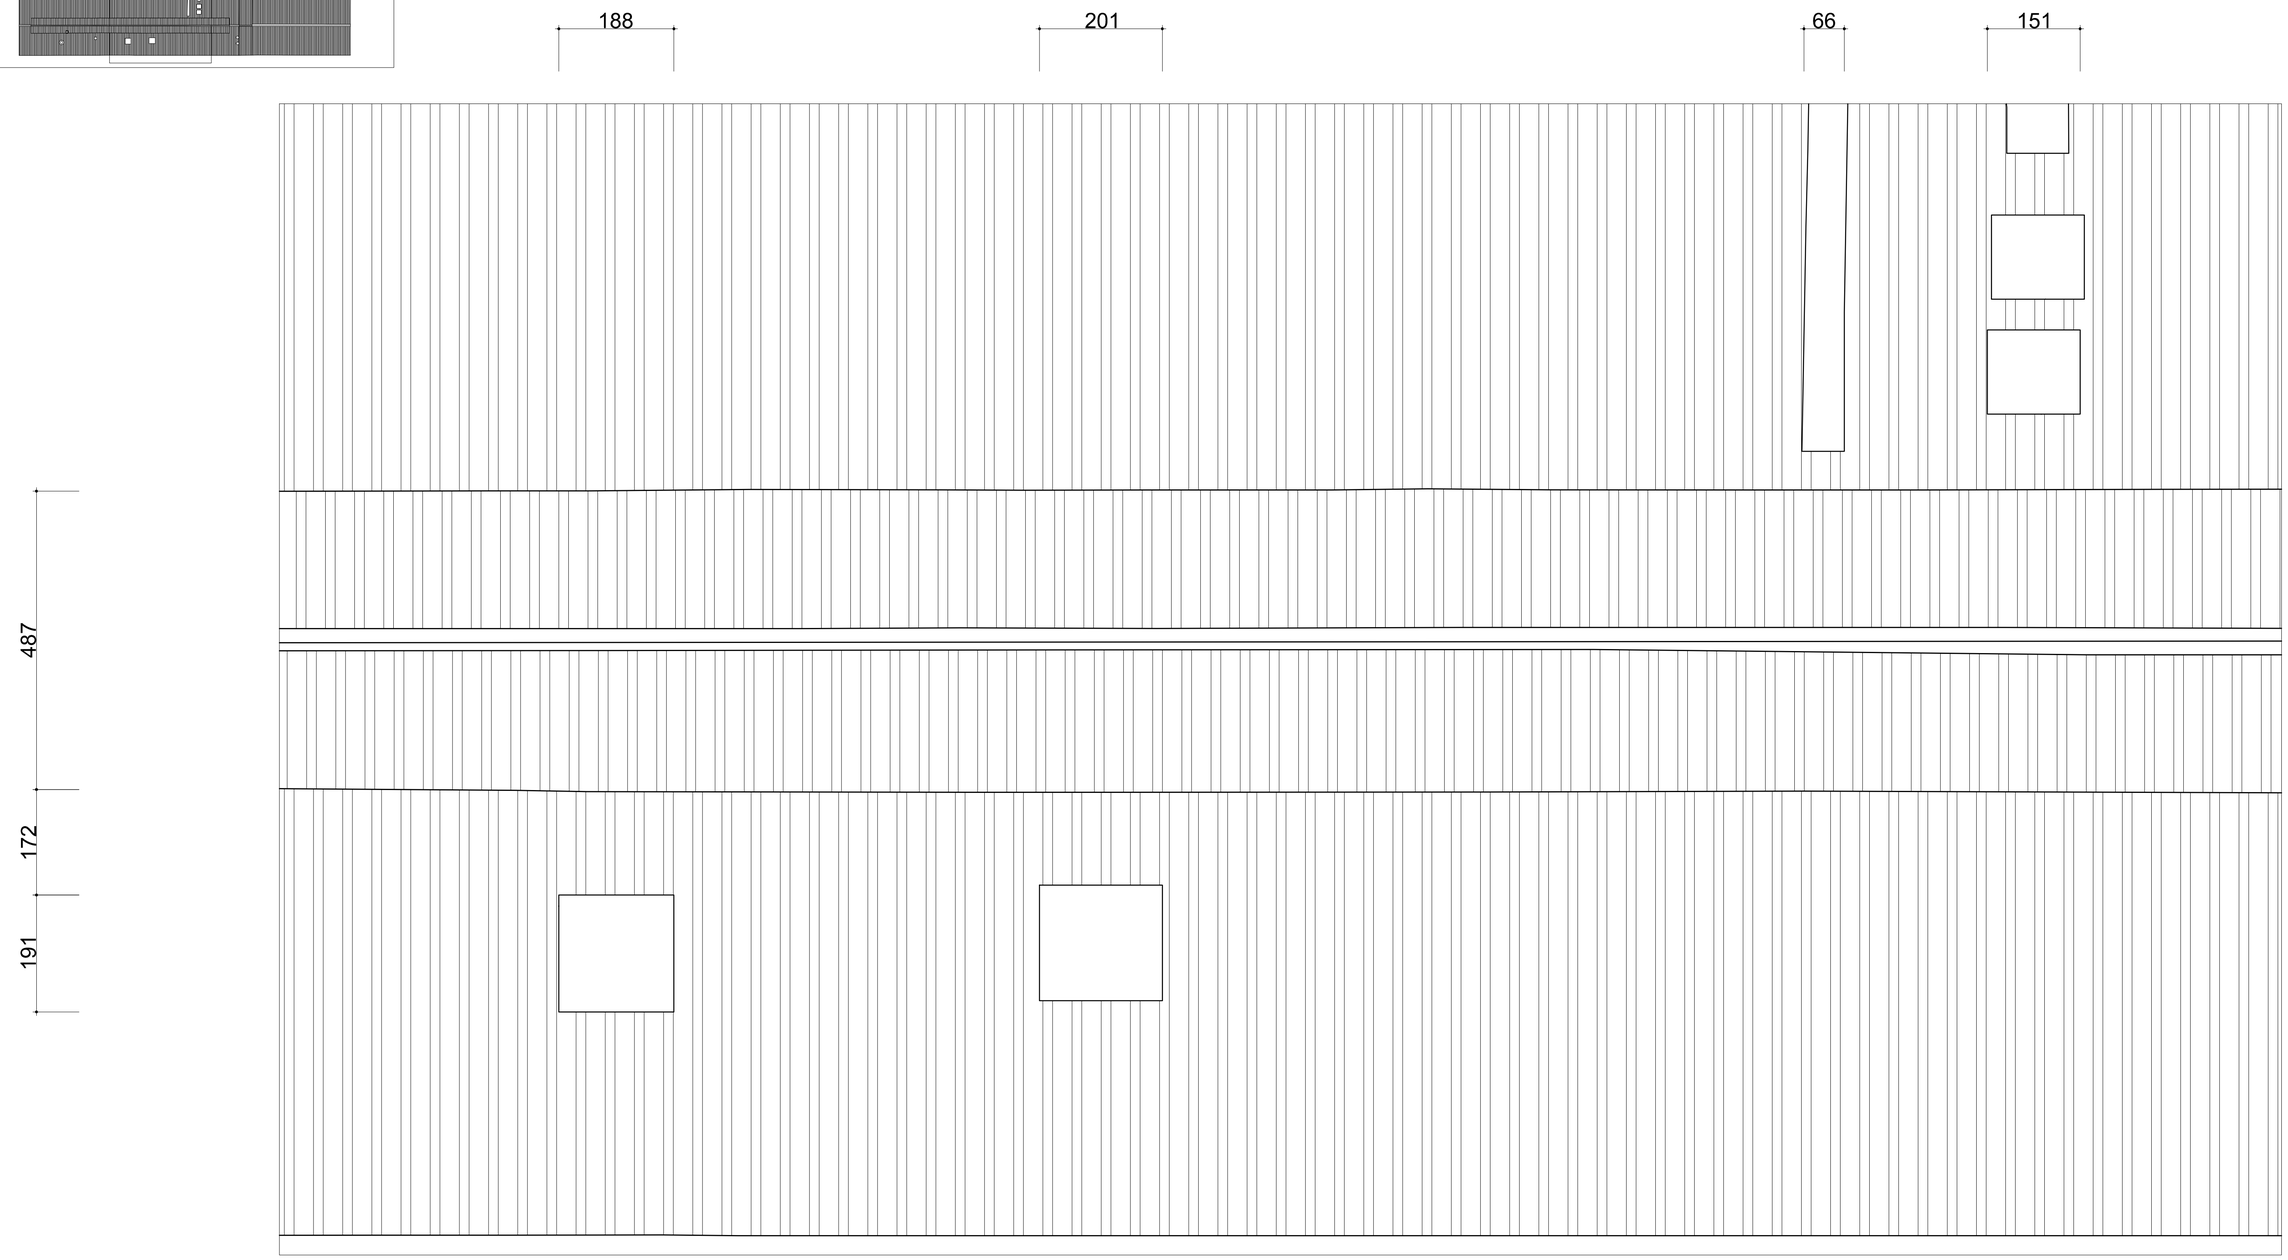


國立高雄大學　永續居住環境科技中心 【屏東菸廠產業設施研究調查】	設計		比例	1:50	圖名	屏東菸廠 16號倉庫 屋頂平面圖 (1:50)	圖號	17 A 2 - 6	張號	44
	校對		日期	2013年11月11日						

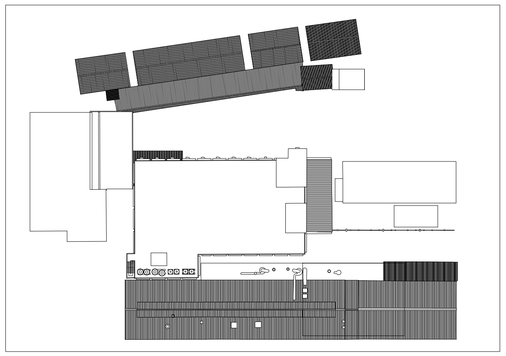



422

498

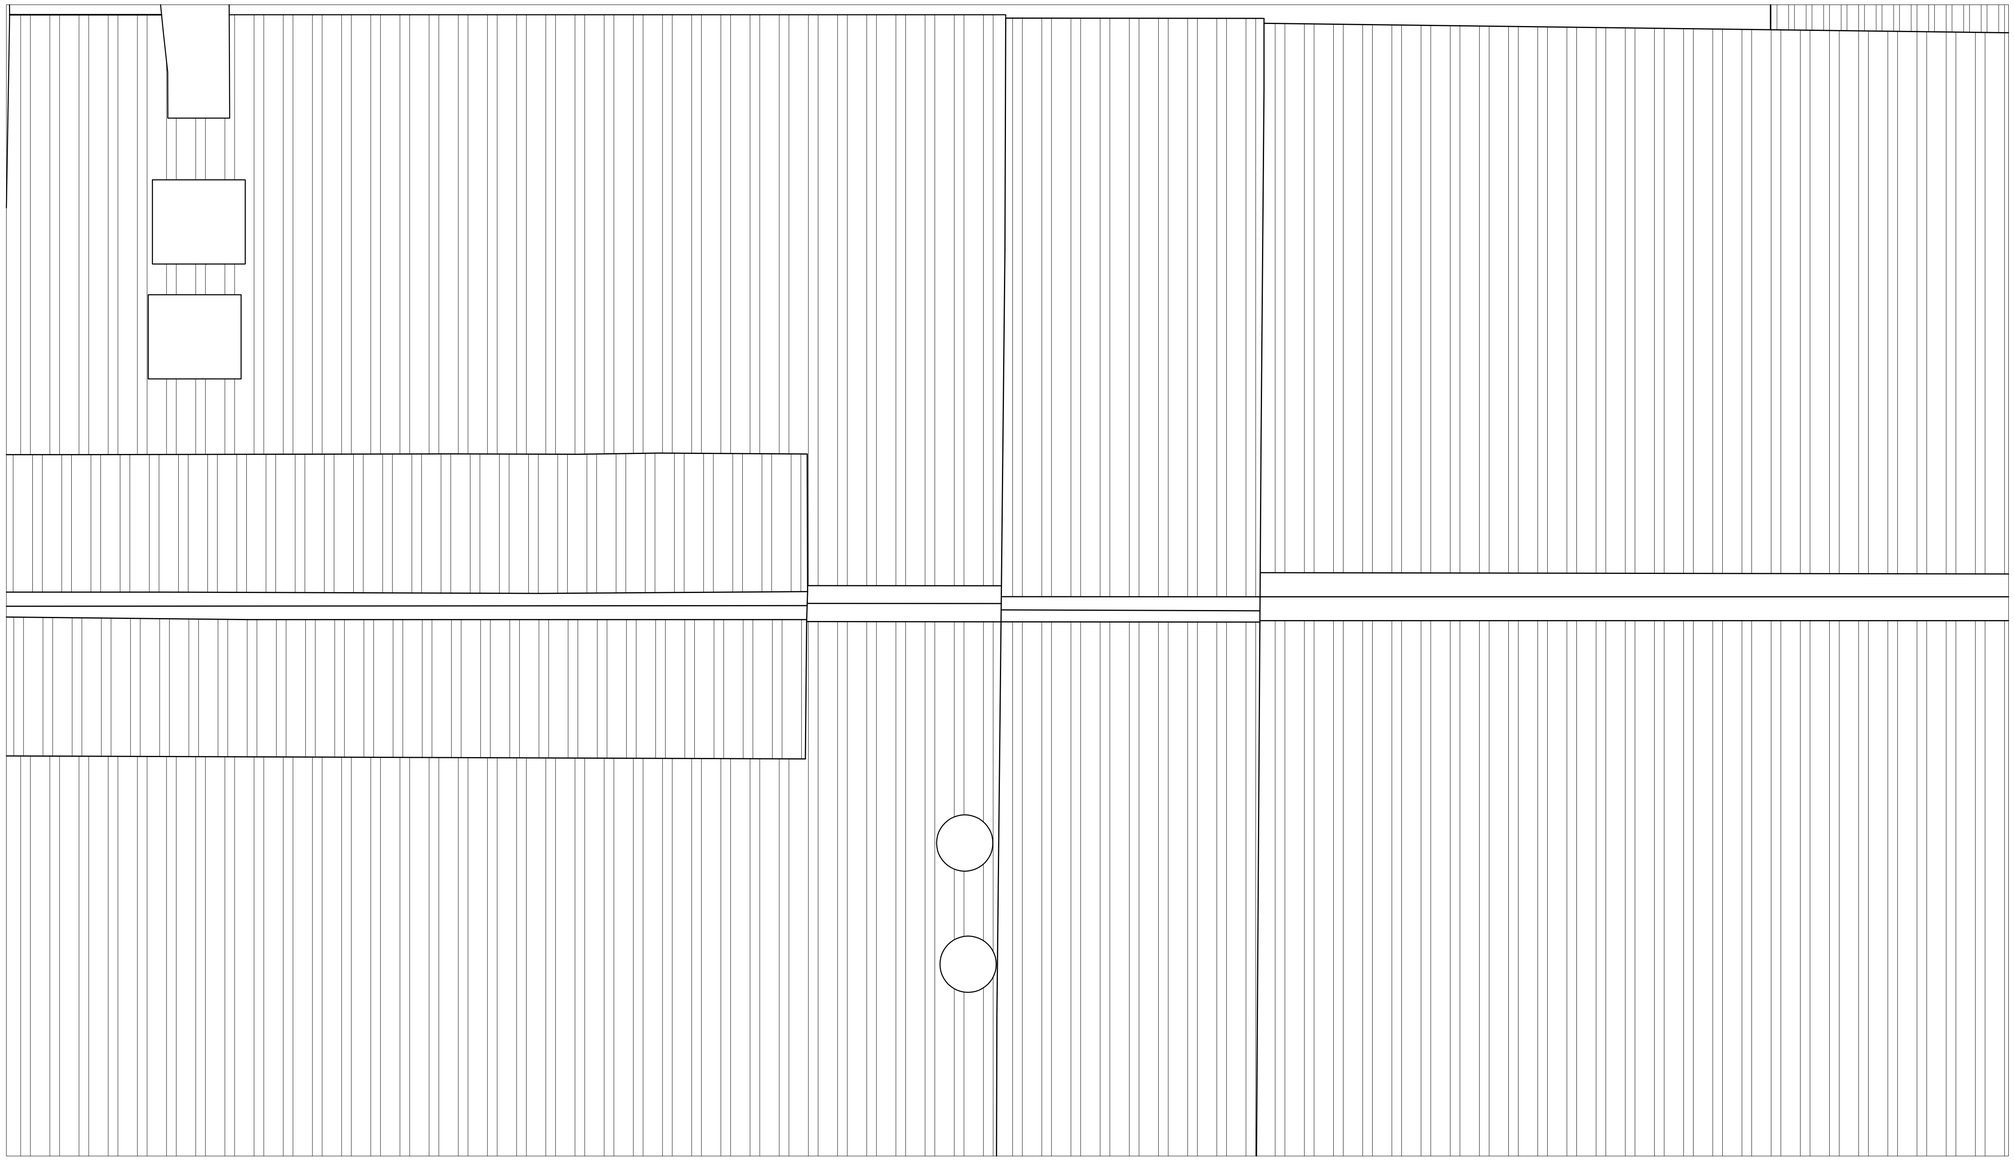


國立高雄大學　永續居住環境科技中心 【屏東菸廠產業設施研究調查】	設計		比例	1:50	圖名	屏東菸廠 16號倉庫 屋頂平面圖 (1:50)	圖號	18 A 2 - 6	張號	45
	校對		日期	2013年11月11日						

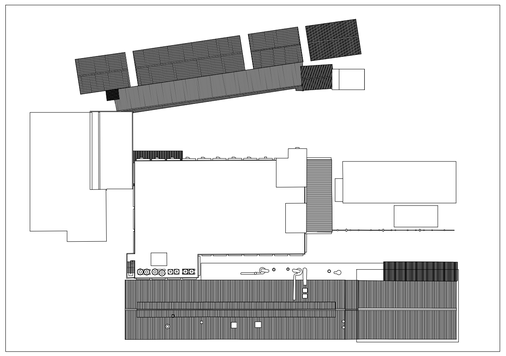


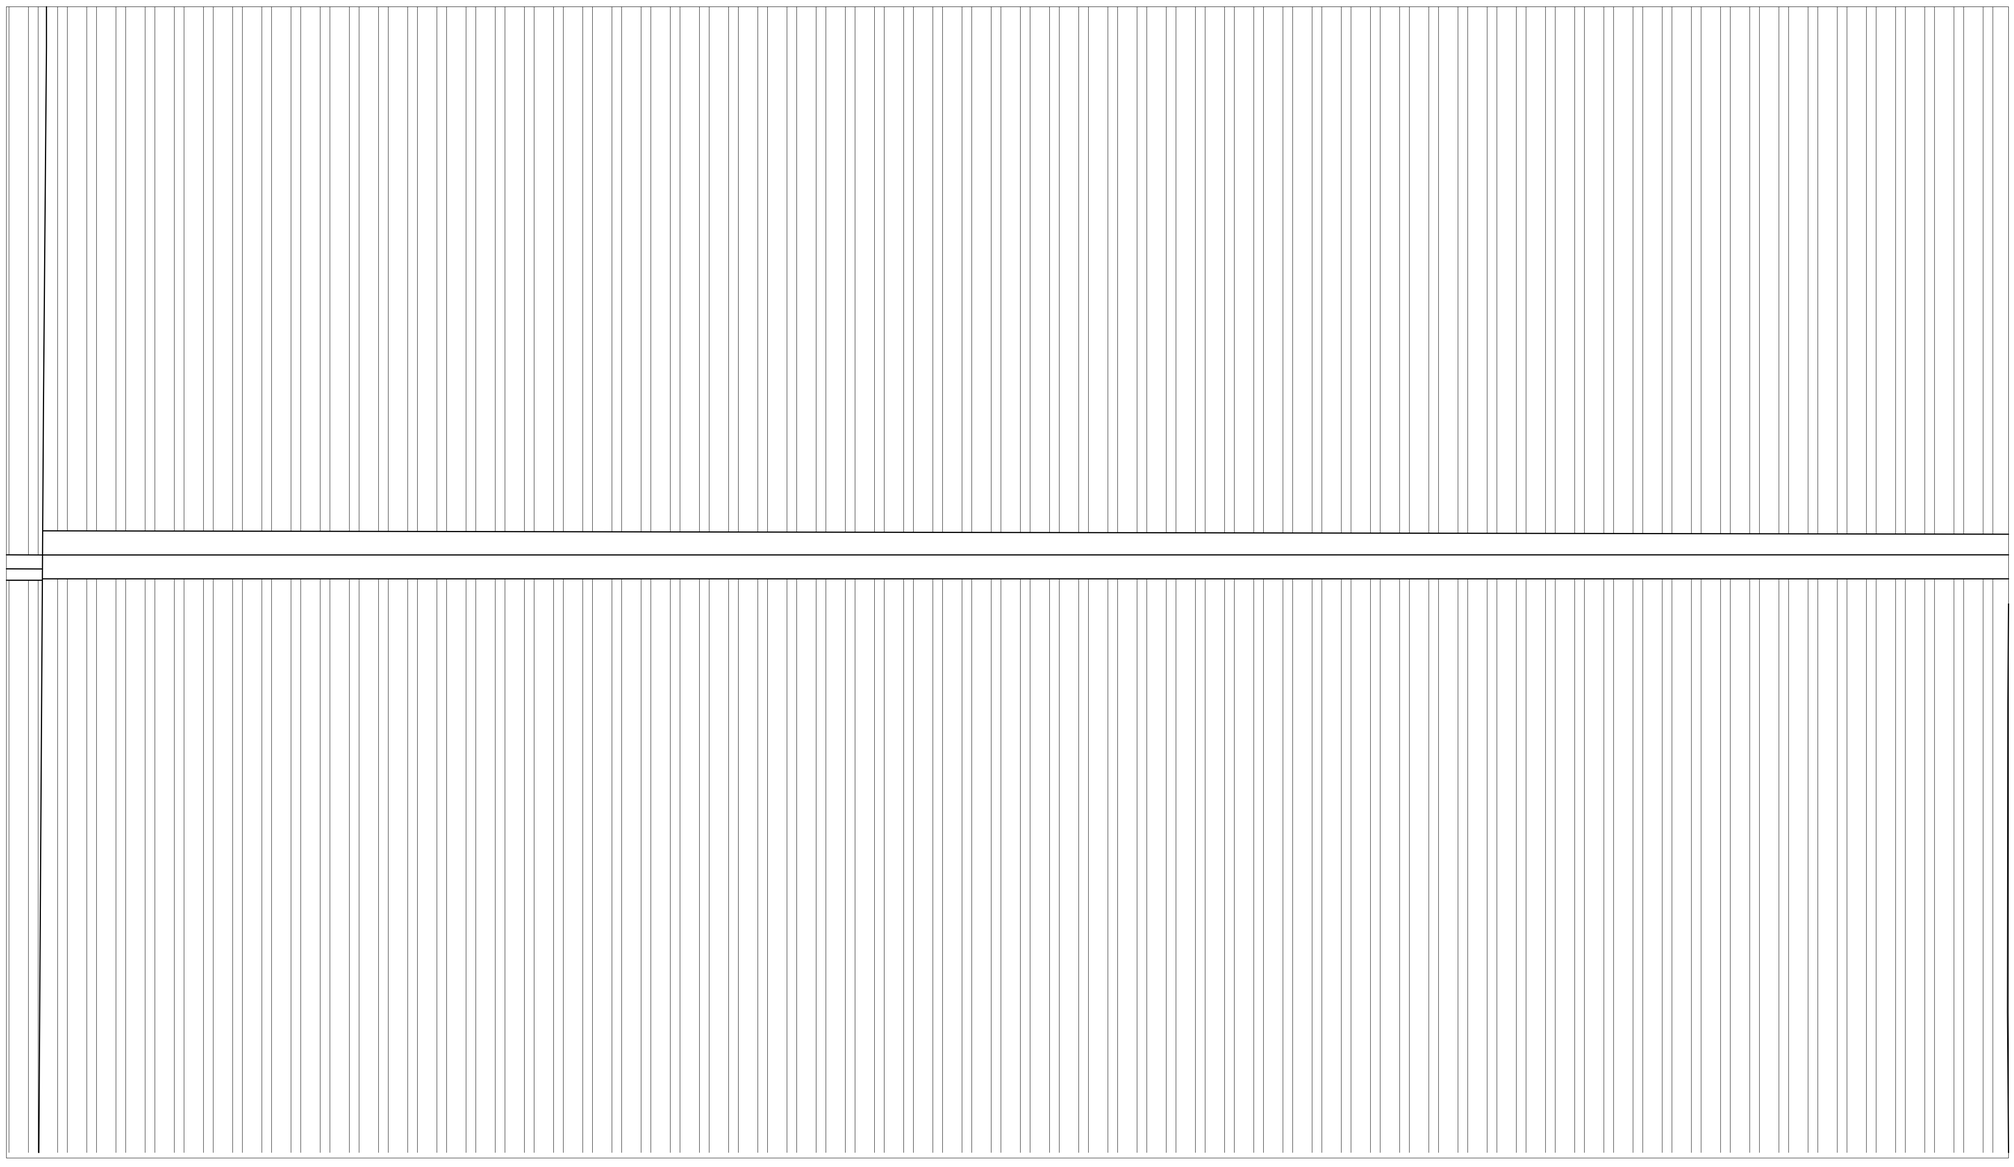


國立高雄大學　永續居住環境科技中心 【屏東菸廠產業設施研究調查】	設計		比例	1:50	圖名	屏東菸廠 16號倉庫 屋頂平面圖 (1:50)	圖號	19 A 2 - 6	張號	46
	校對		日期	2013年11月11日					

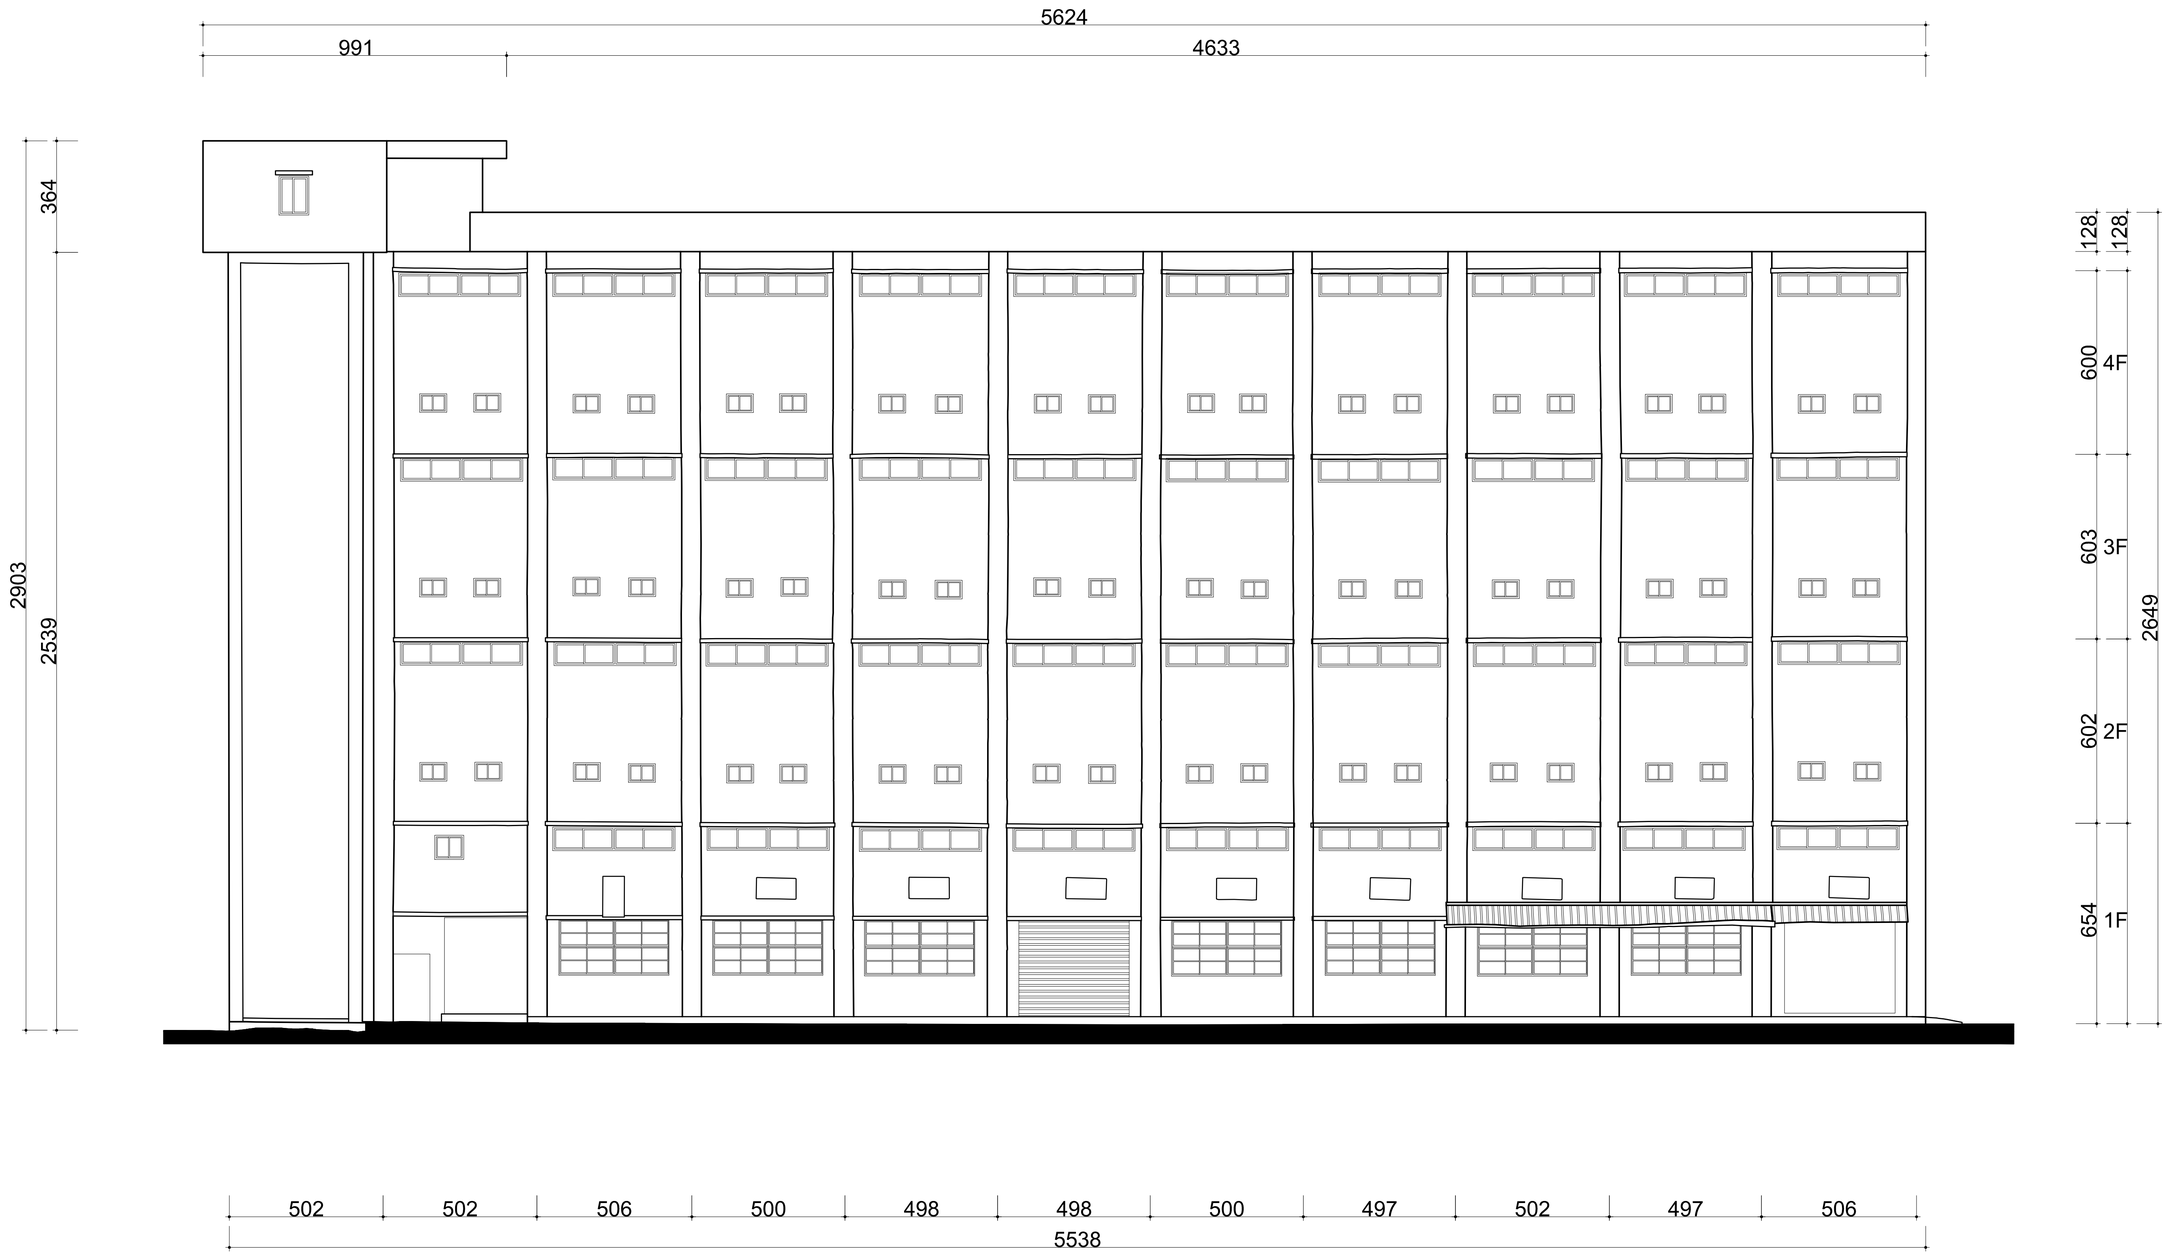


國立高雄大學　永續居住環境科技中心 【屏東菸廠產業設施研究調查】	設計		比例	1:100	圖名	屏東菸廠 16號倉庫 背立面圖	圖號	1 A 3 - 1	張號	47
	校對		日期	2013年11月11日						

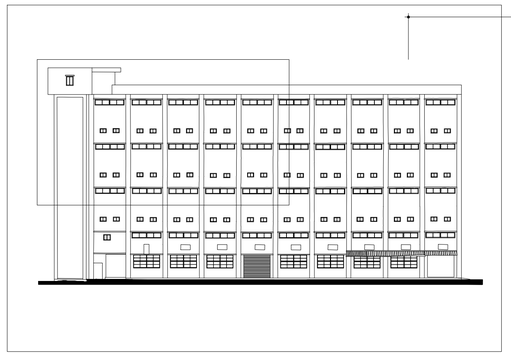


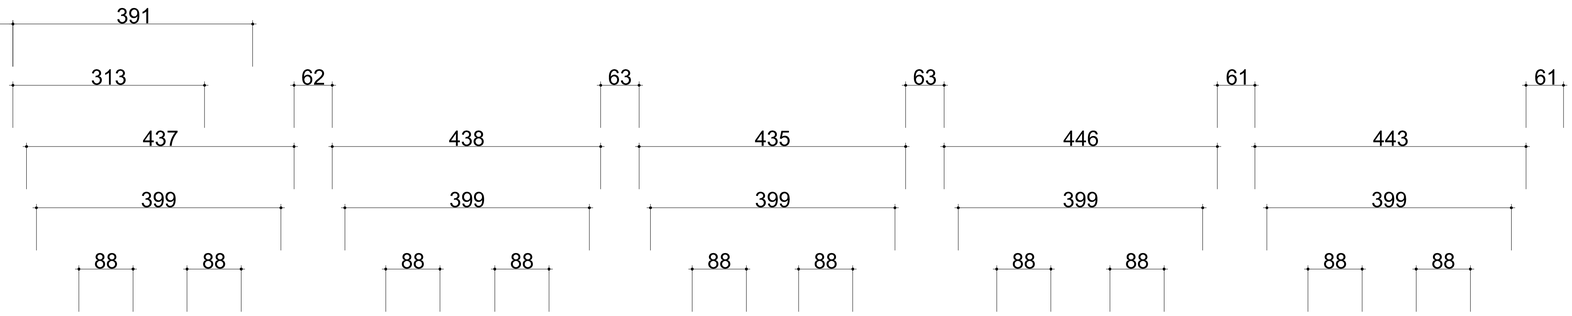





國立高雄大學　永續居住環境科技中心 【屏東菸廠產業設施研究調查】	設計		比例	1:50	圖名	屏東菸廠 16號倉庫 背立面圖 (1:50)	圖號	2 A 3 - 1	張號	48
	校對		日期	2013年11月11日						

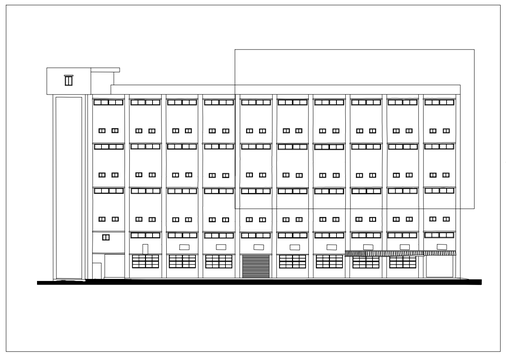


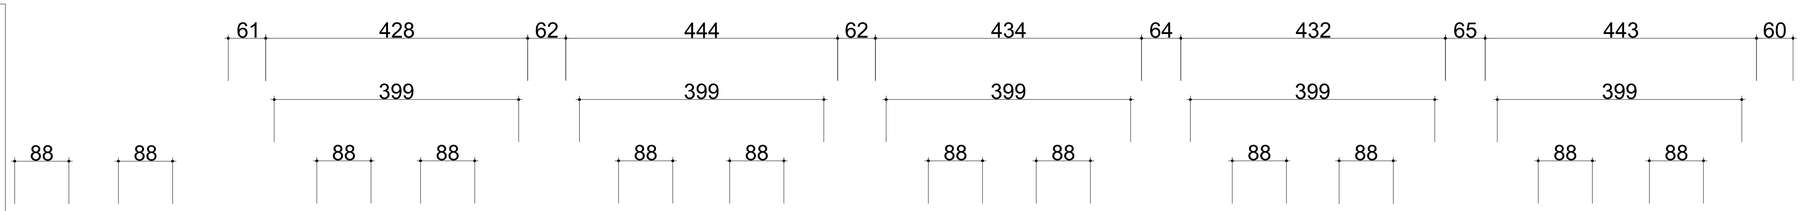

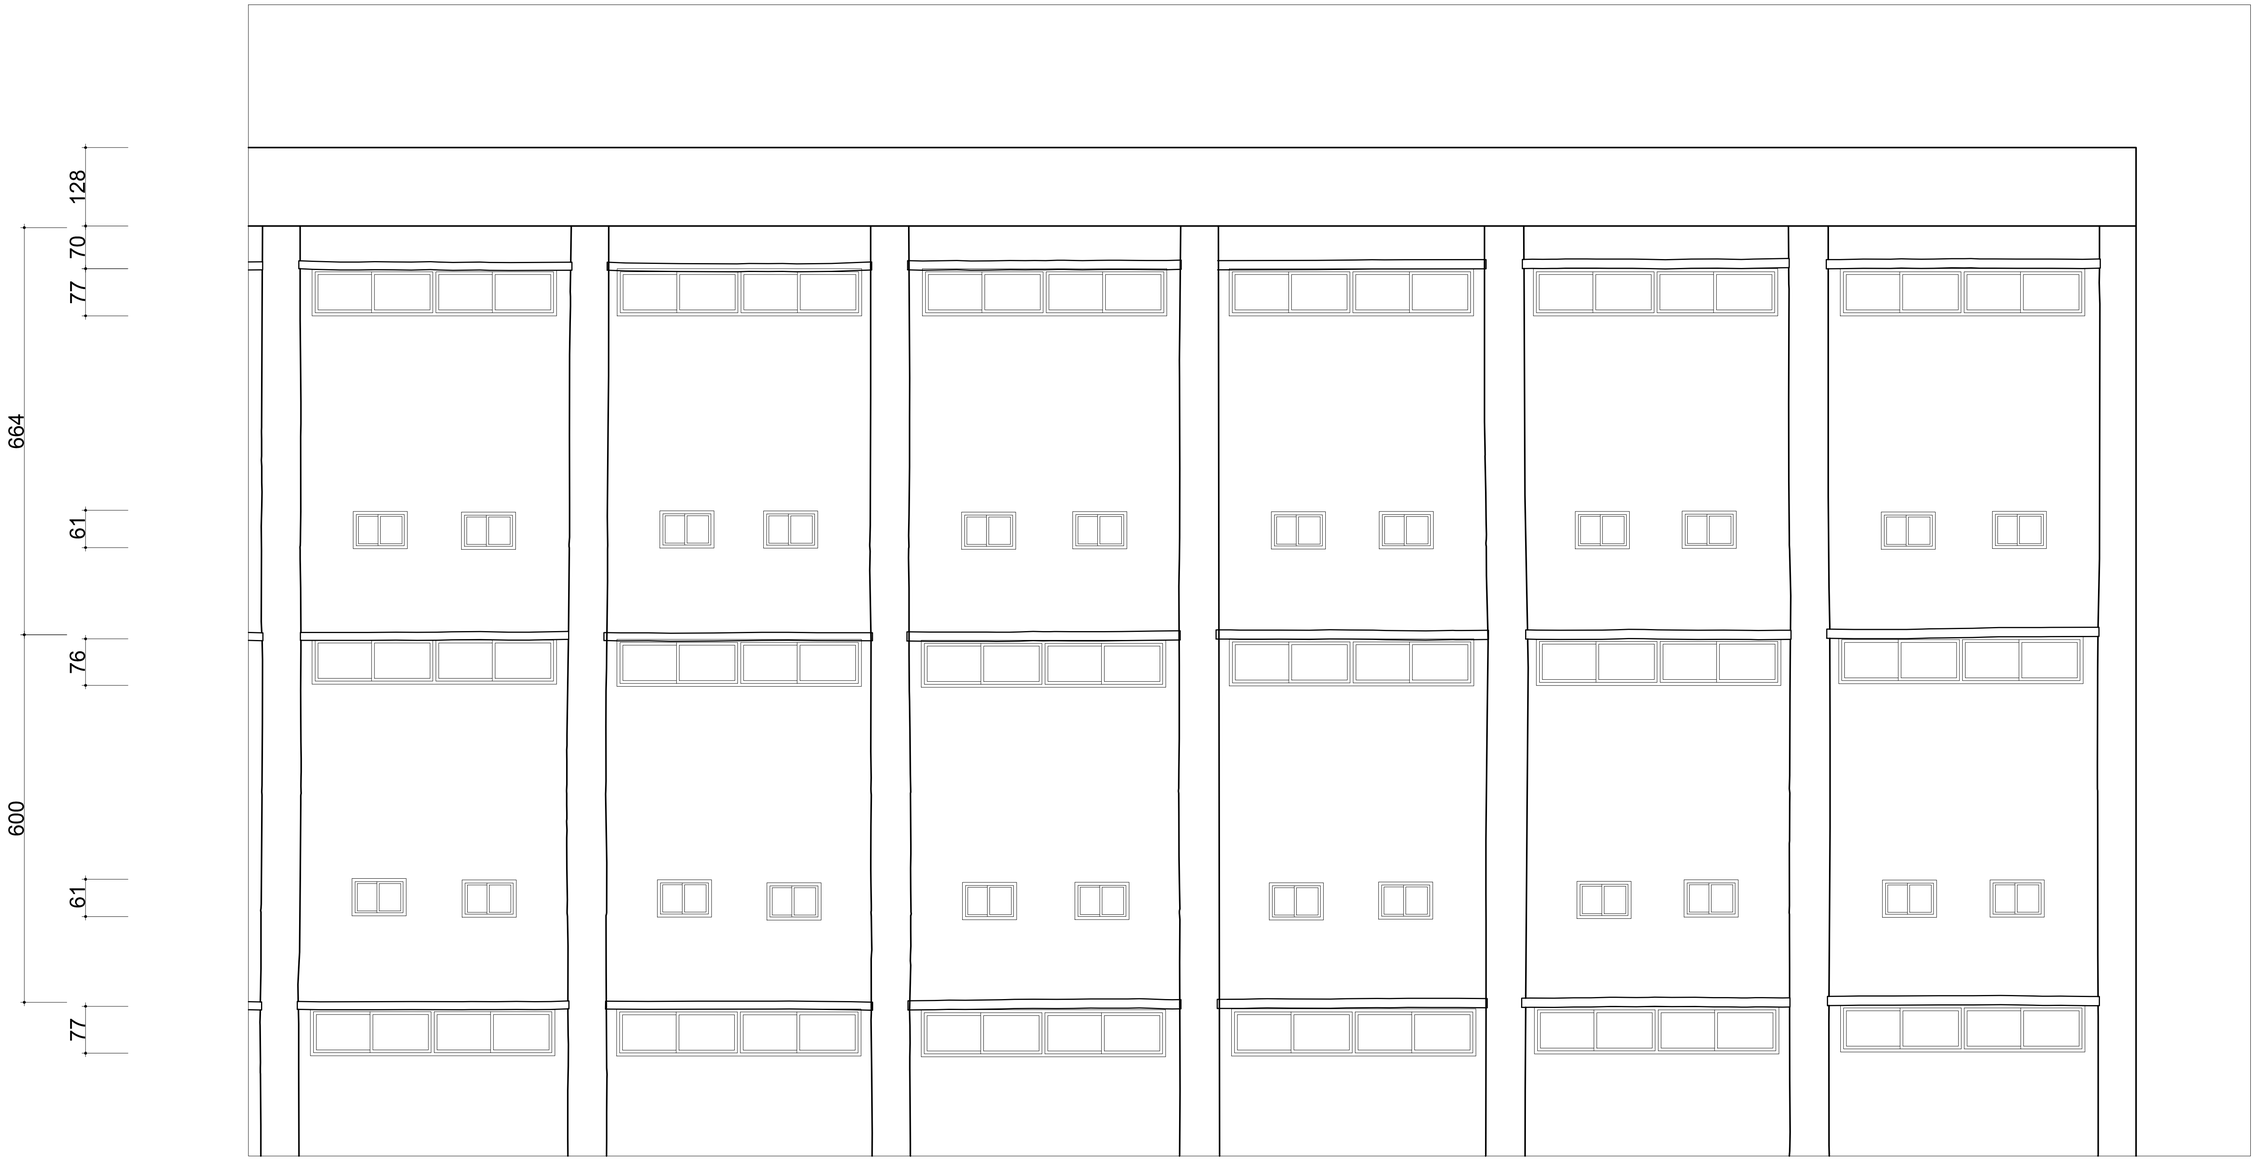


國立高雄大學　永續居住環境科技中心 【屏東菸廠產業設施研究調查】	設計		比例	1:50	圖名	屏東菸廠 16號倉庫 背立面圖 (1:50)	圖號	3 A 3 - 1	張號	49
	校對		日期	2013年11月11日						

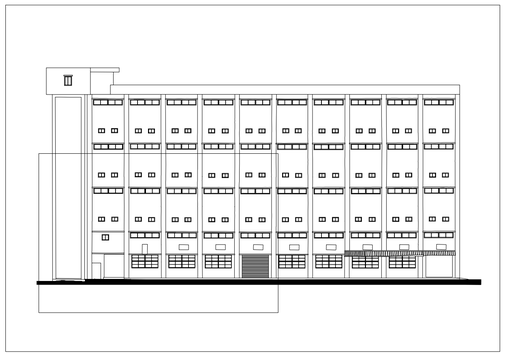


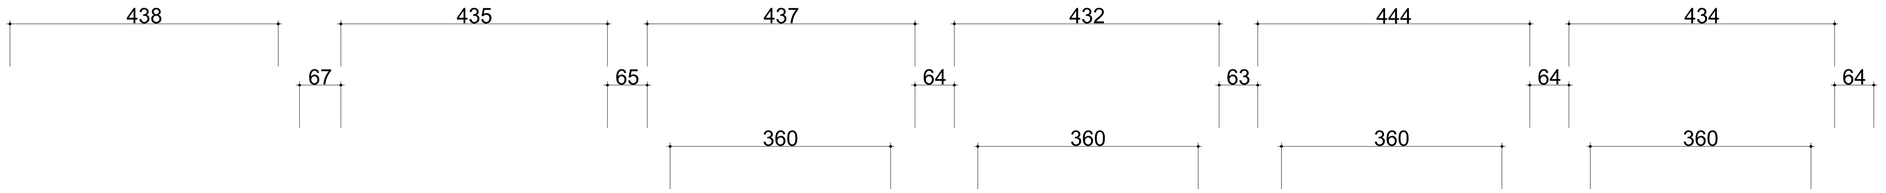




國立高雄大學　永續居住環境科技中心 【屏東菸廠產業設施研究調查】	設計		比例	1:50	圖名	屏東菸廠 16號倉庫 背樓面圖圖(1:50)	圖號	4 A 3 - 1	張號	50
	校對		日期	2013年11月11日						

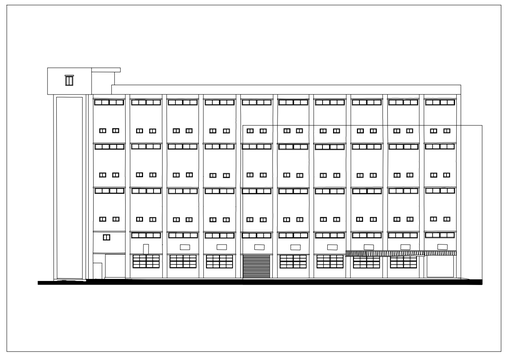


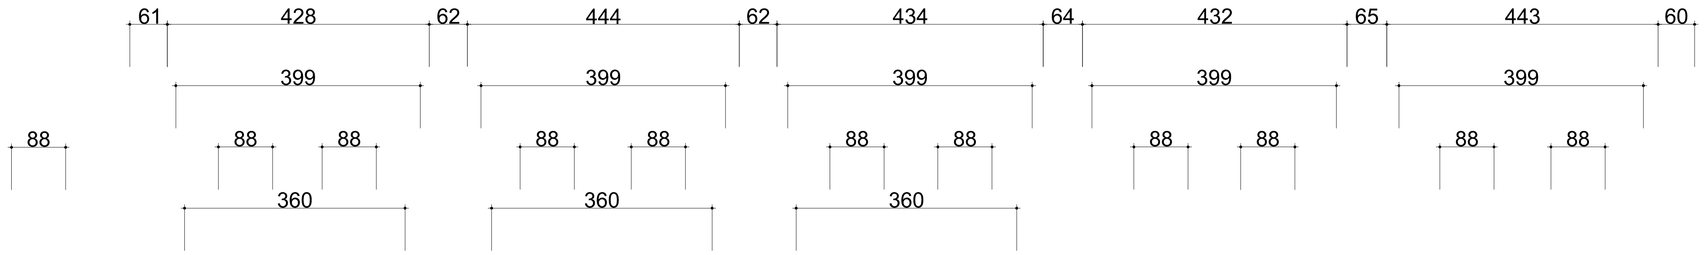

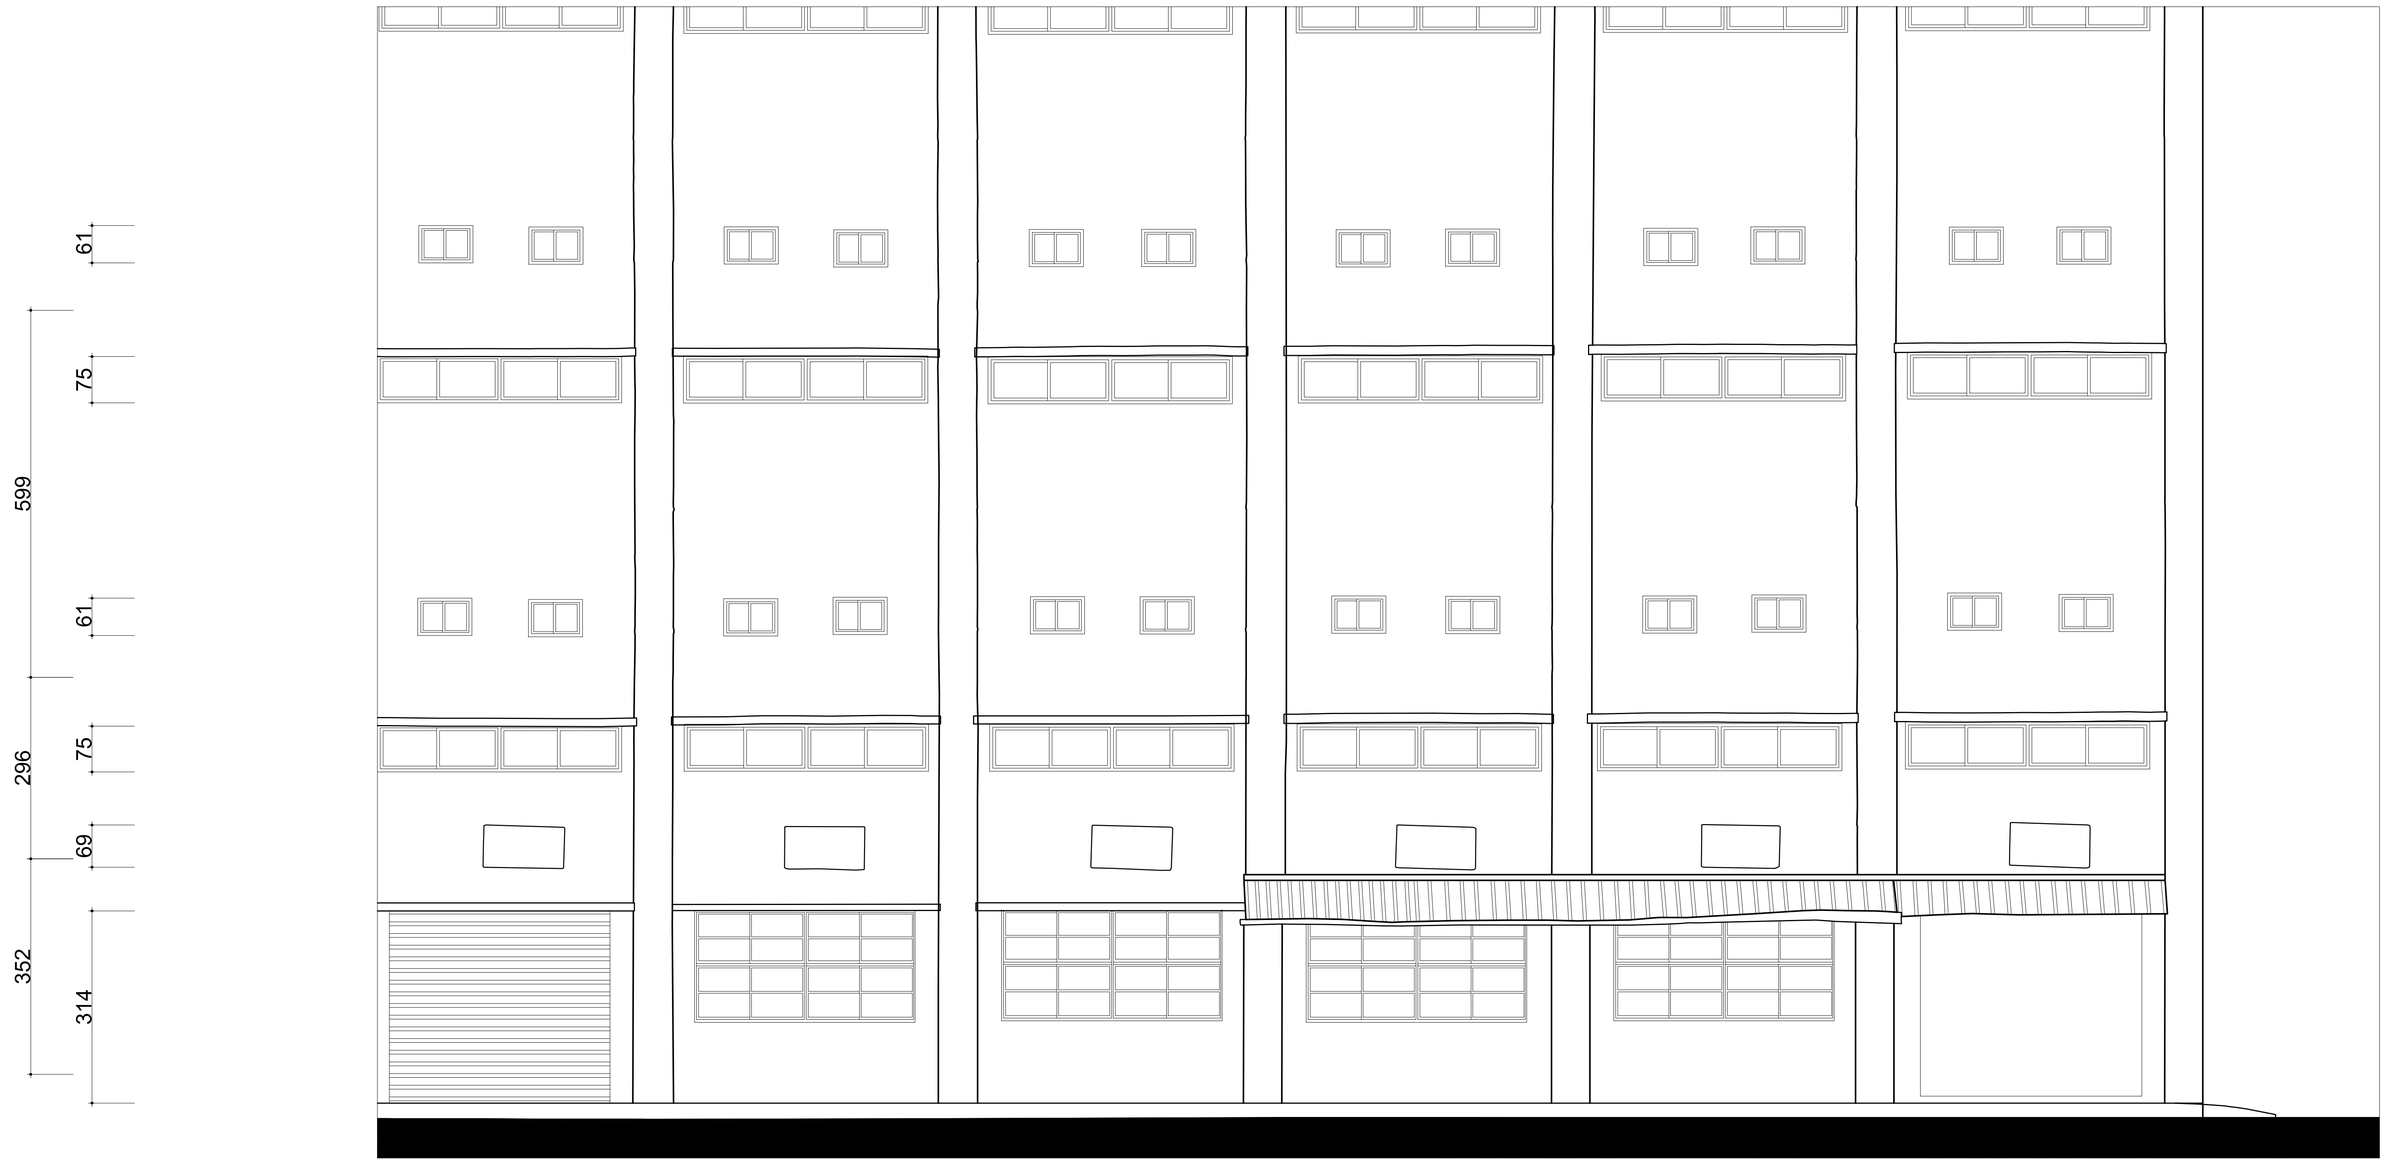



國立高雄大學　永續居住環境科技中心 【屏東菸廠產業設施研究調查】	設計		比例	1:50	圖名	屏東菸廠 16號倉庫 背立面圖 (1:50)	圖號	5 A 3 - 1	張號	51
	校對		日期	2013年11月11日						




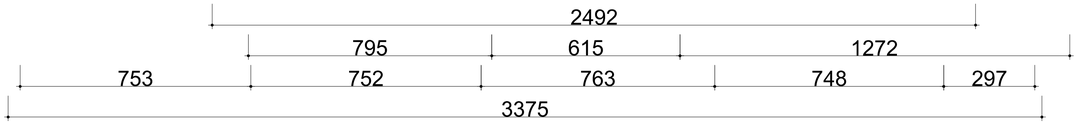


國立高雄大學　永續居住環境科技中心 【屏東菸廠產業設施研究調查】	設計		比例	1:100	圖名	屏東菸廠 16號倉庫 左側立面圖	圖號	1 A 3 - 2	張號	52
	校對		日期	2013年11月11日						

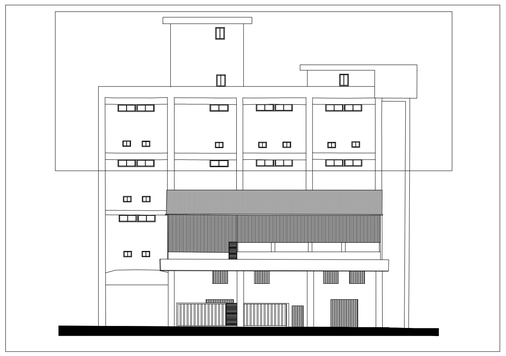


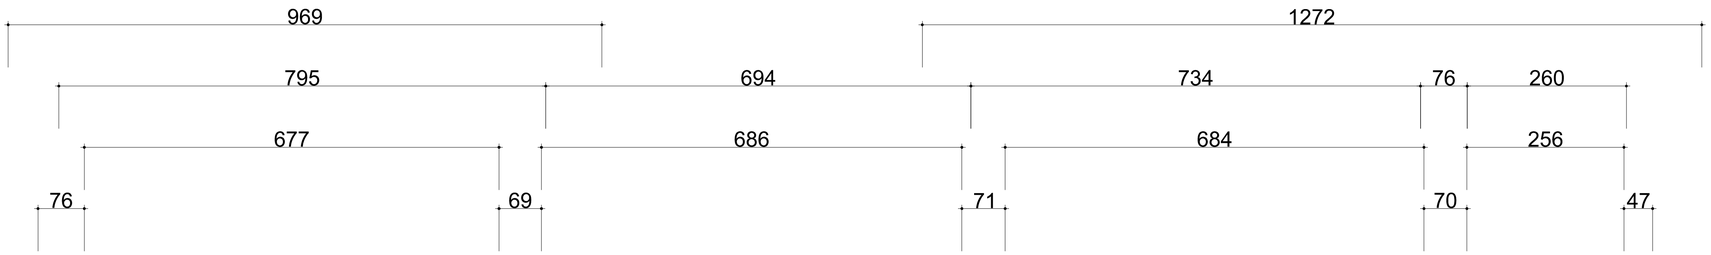

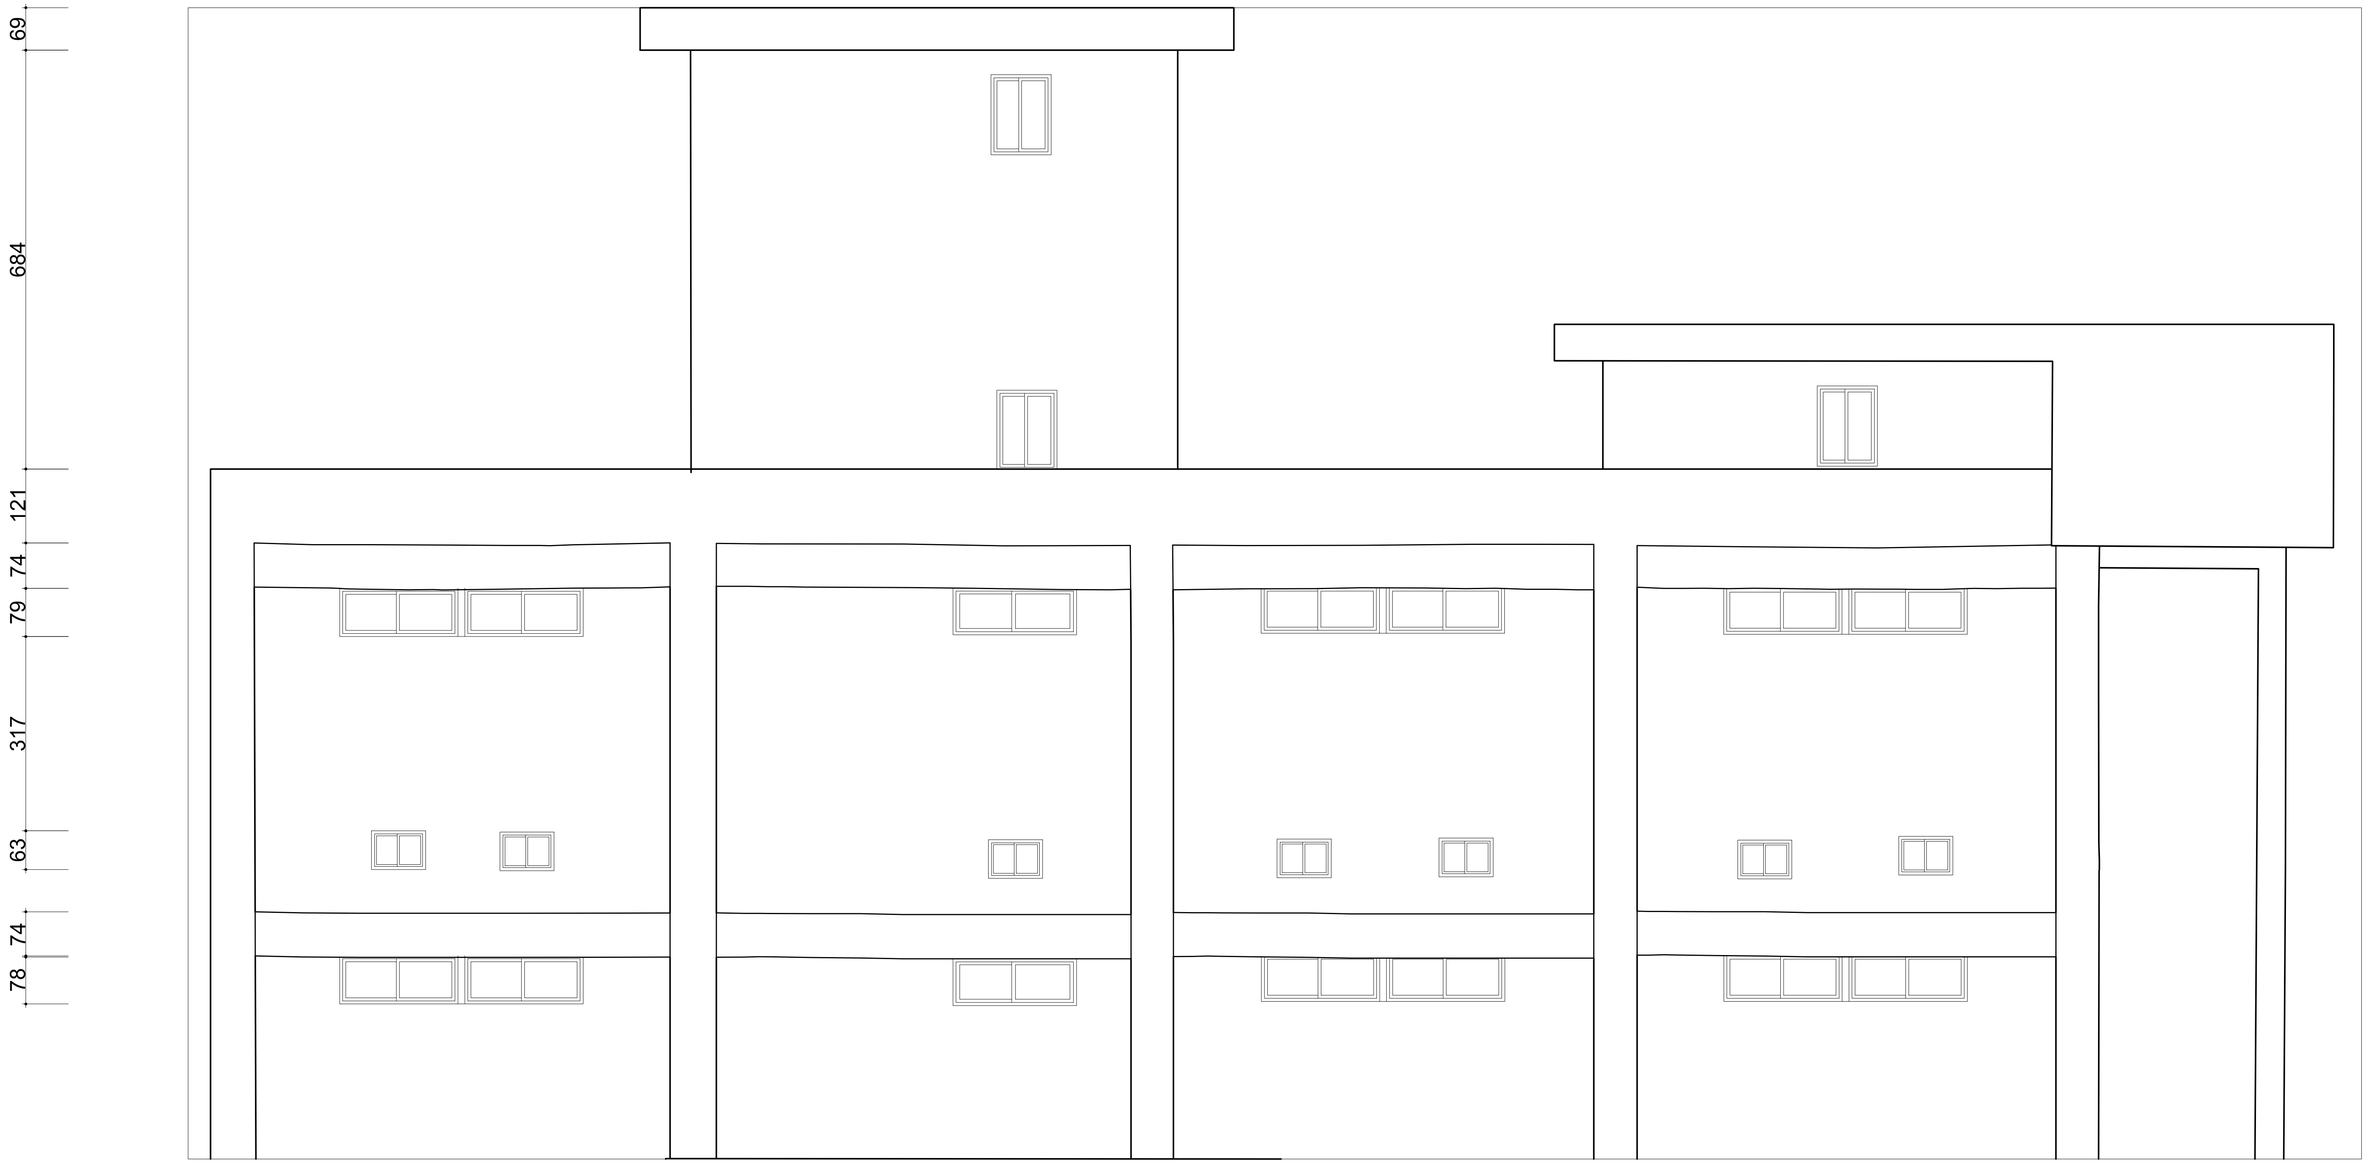

國立高雄大學　永續居住環境科技中心 【屏東菸廠產業設施研究調查】	設計		比例	1:50	圖名	屏東菸廠 16號倉庫 左側立面圖 (1:50)	圖號	1 A 3 - 2	張號	53
	校對		日期	2013年11月11日						

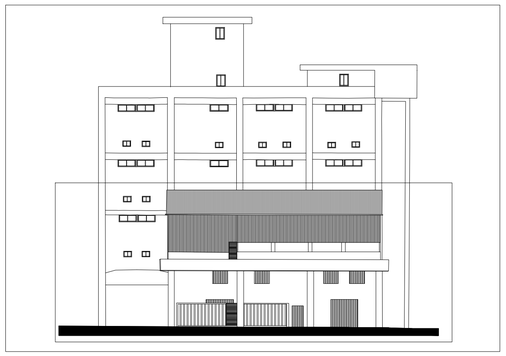

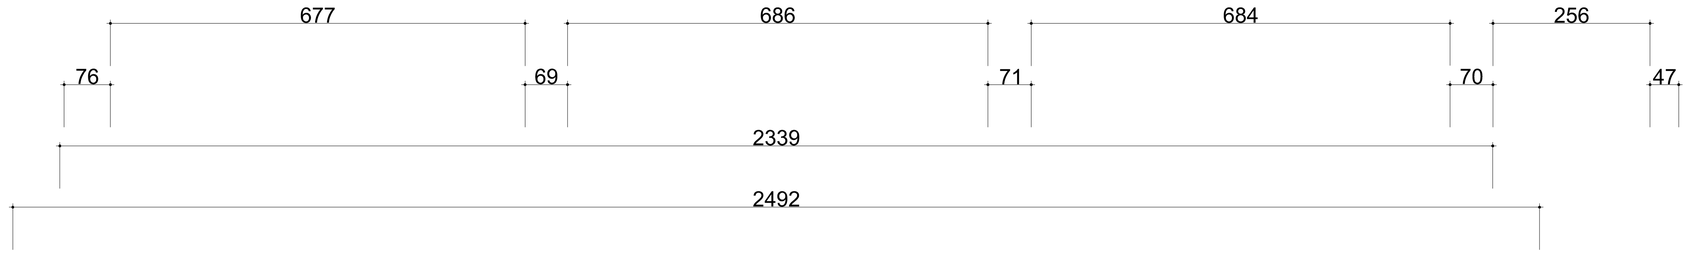






國立高雄大學　永續居住環境科技中心 【屏東菸廠產業設施研究調查】	設計		比例	1:50	圖名	屏東菸廠 16號倉庫 左側立面圖 (1:50)	圖號	2 A 3 - 2	張號	54
	校對		日期	2013年11月11日						




國立高雄大學　永續居住環境科技中心 【屏東菸廠產業設施研究調查】	設計		比例	1:100	圖名	屏東菸廠 16號倉庫 右側立面圖	圖號	1 A 3 - 3	張號	55
	校對		日期	2013年11月11日						

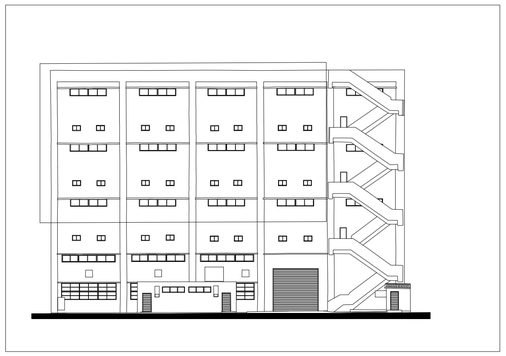


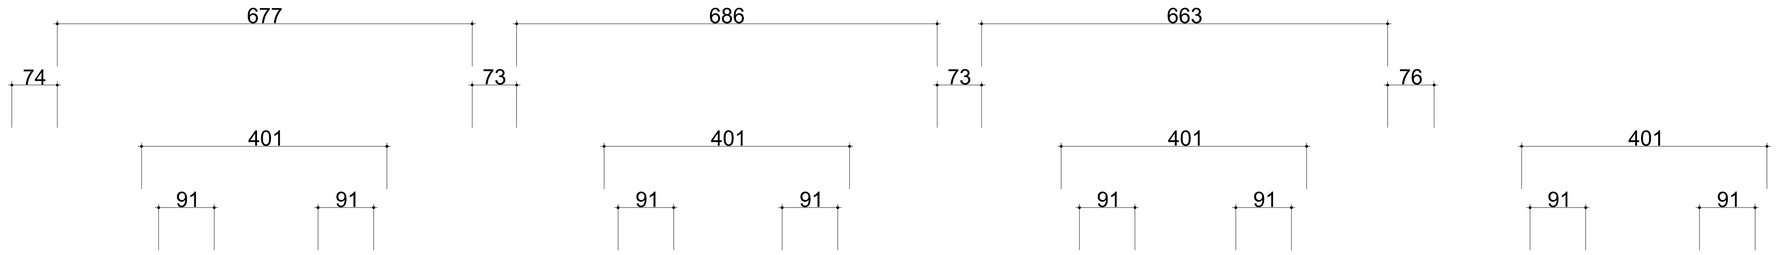


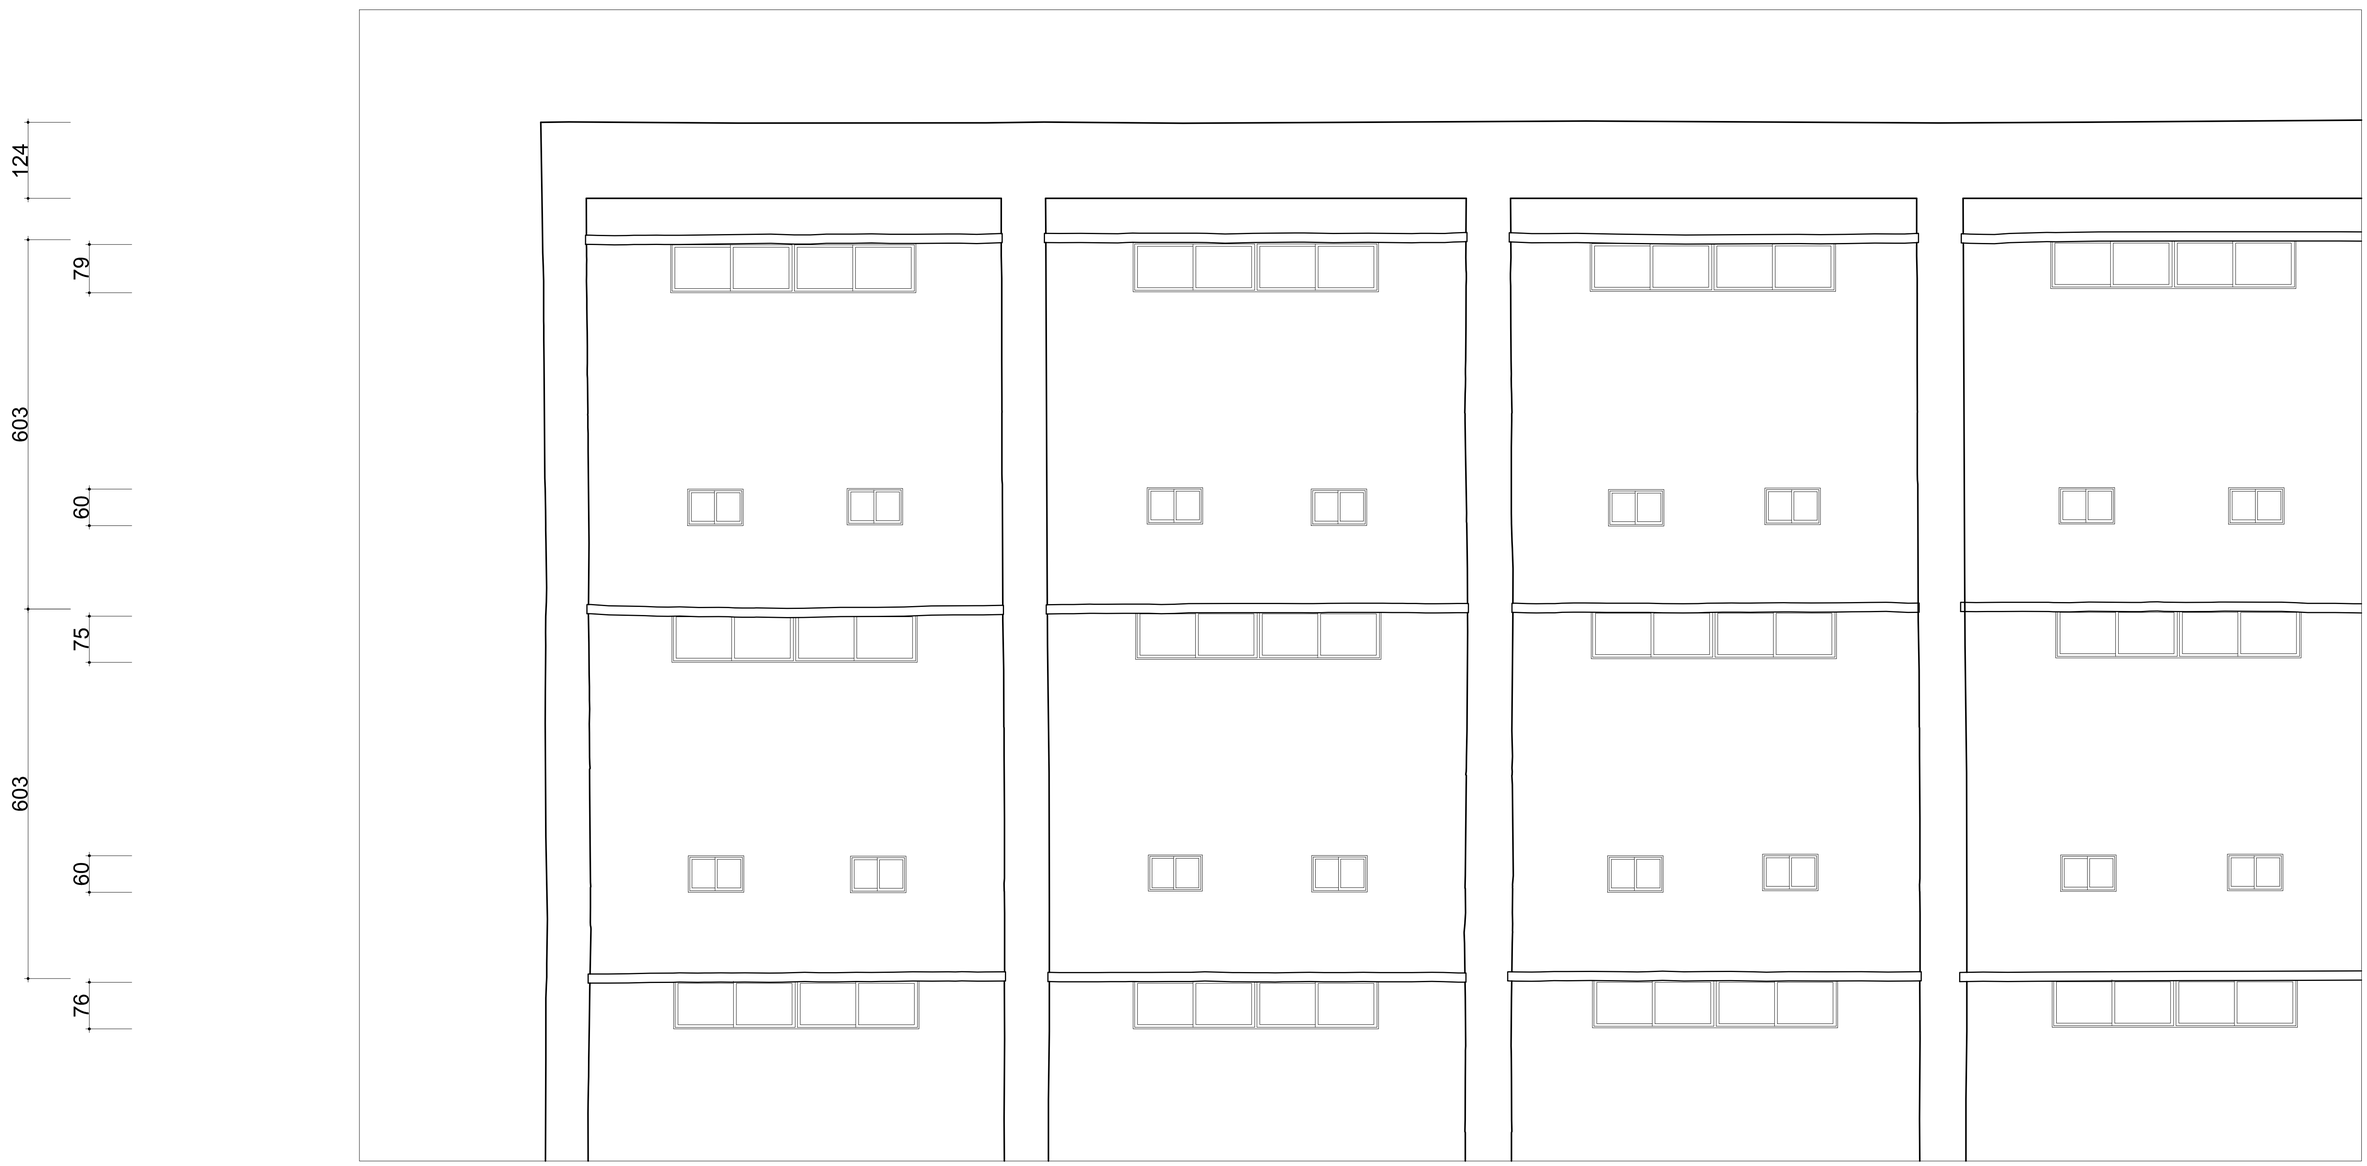


國立高雄大學　永續居住環境科技中心 【屏東菸廠產業設施研究調查】	設計		比例	1:50	圖名	屏東菸廠 16號倉庫 右側立面圖 (1:50)	圖號	2 A 3 - 3	張號	56
	校對		日期	2013年11月11日						

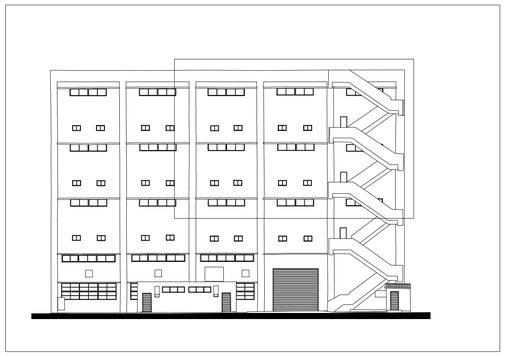


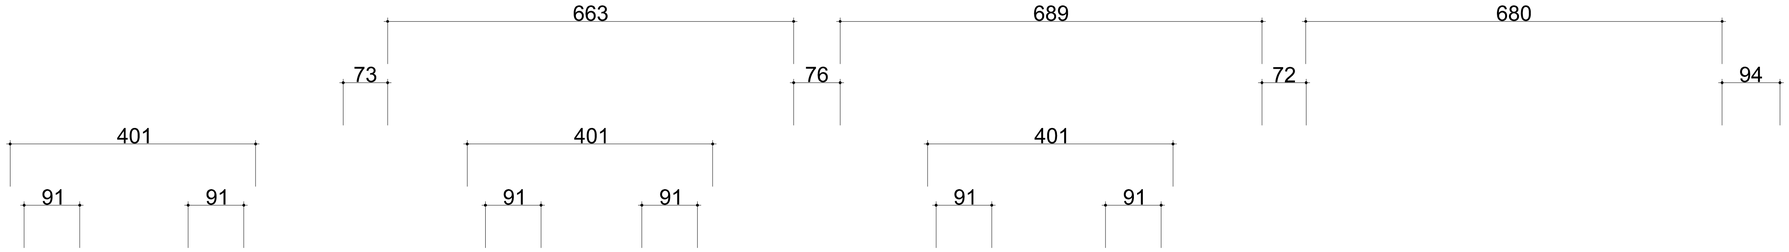


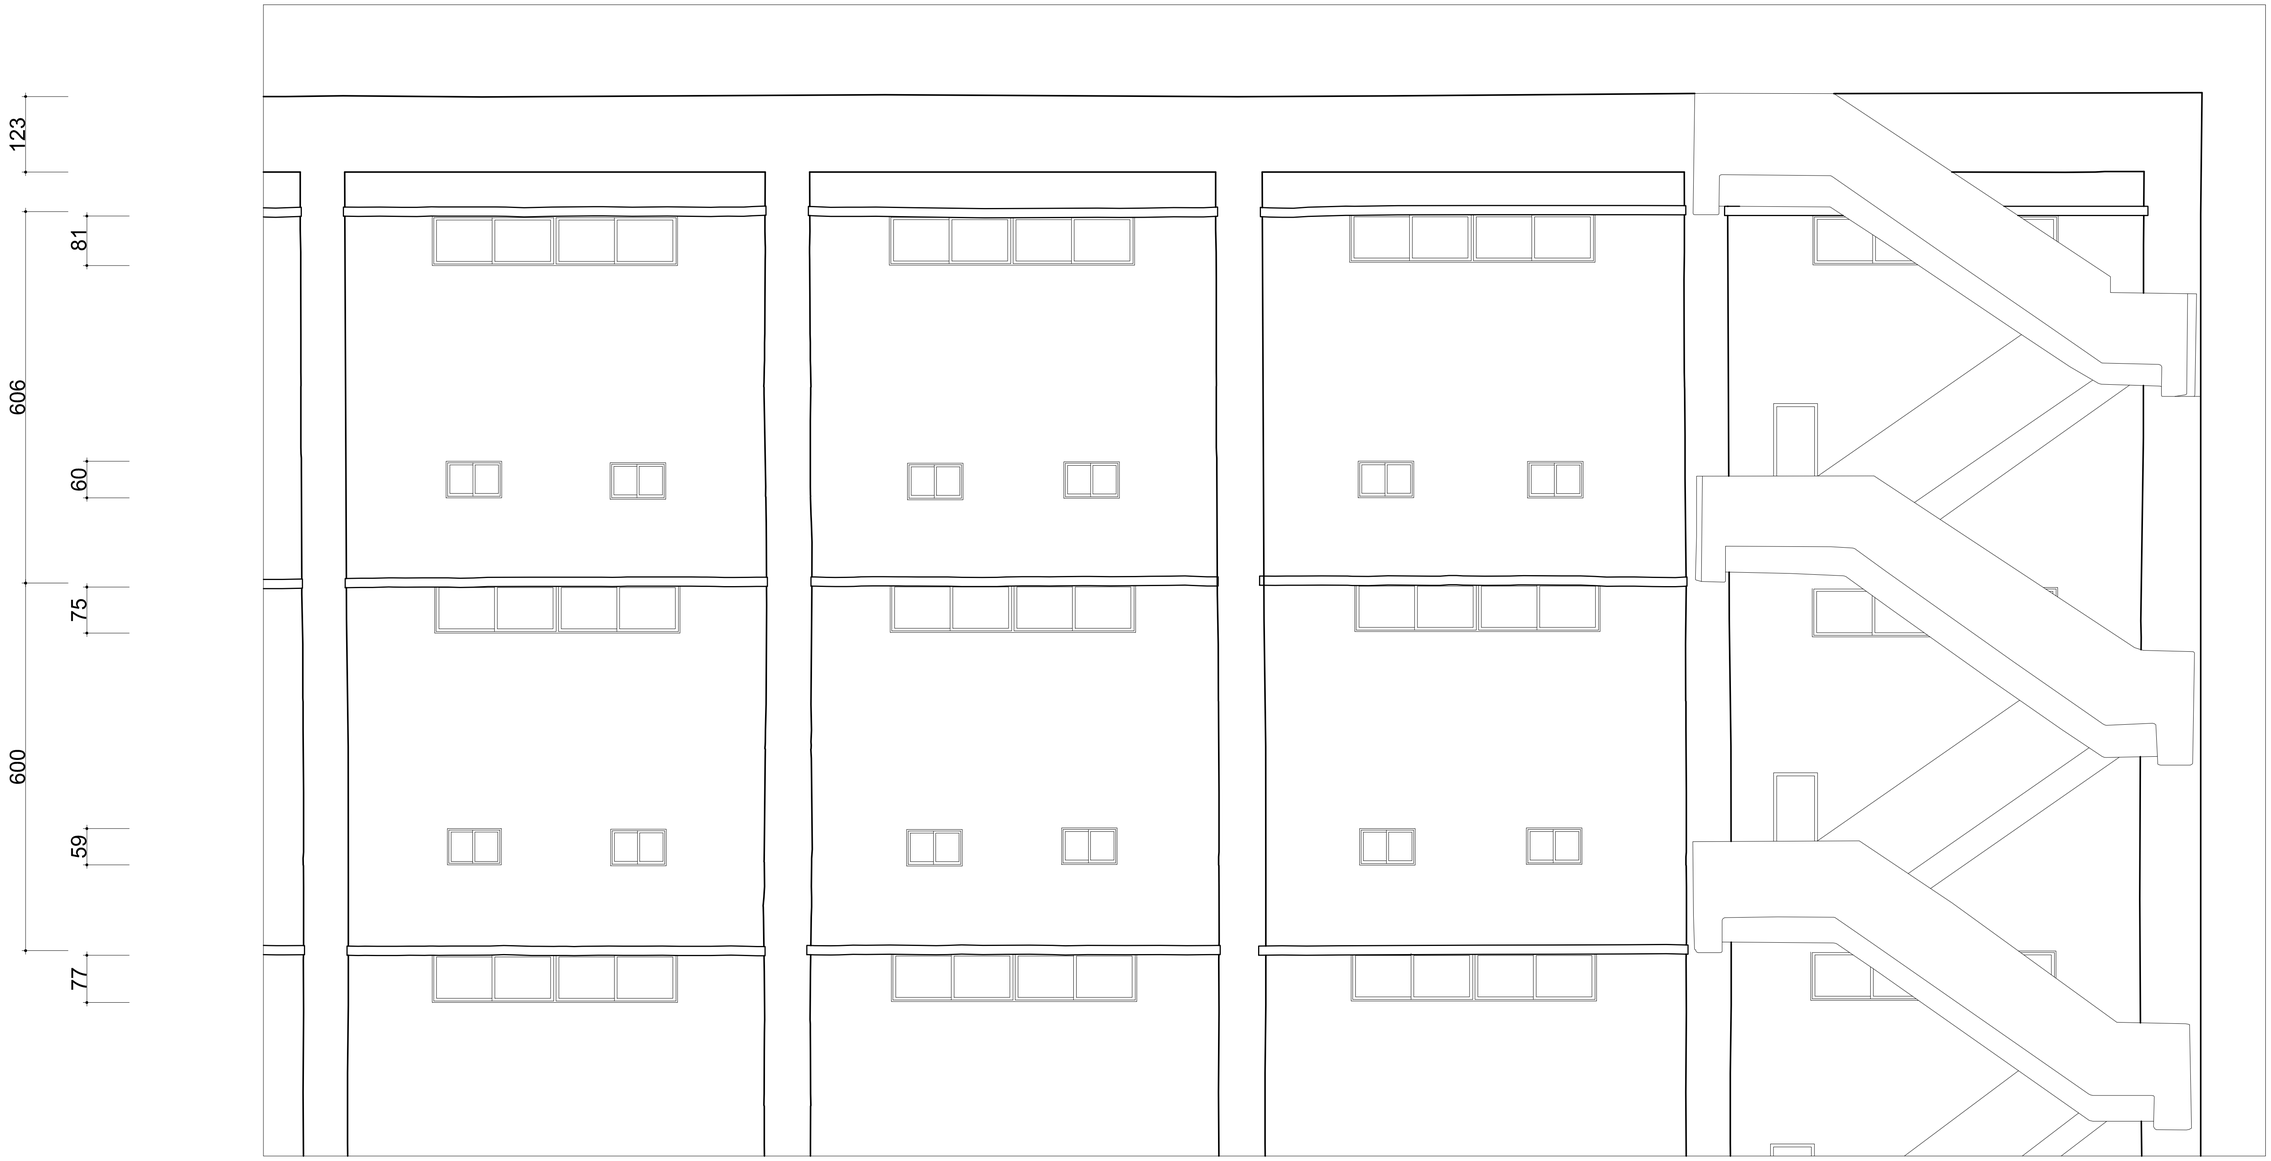

國立高雄大學　永續居住環境科技中心 【屏東菸廠產業設施研究調查】	設計		比例	1:50	圖名	屏東菸廠 16號倉庫 右側立面圖 (1:50)	圖號	3 A 3 - 3	張號	57
	校對		日期	2013年11月11日						

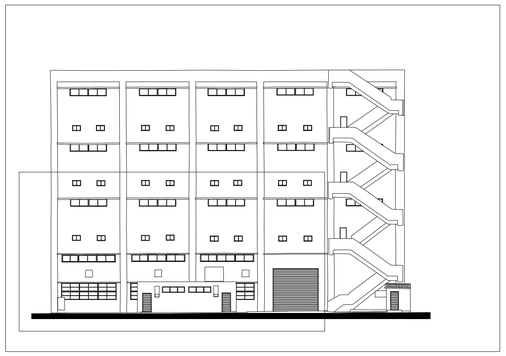


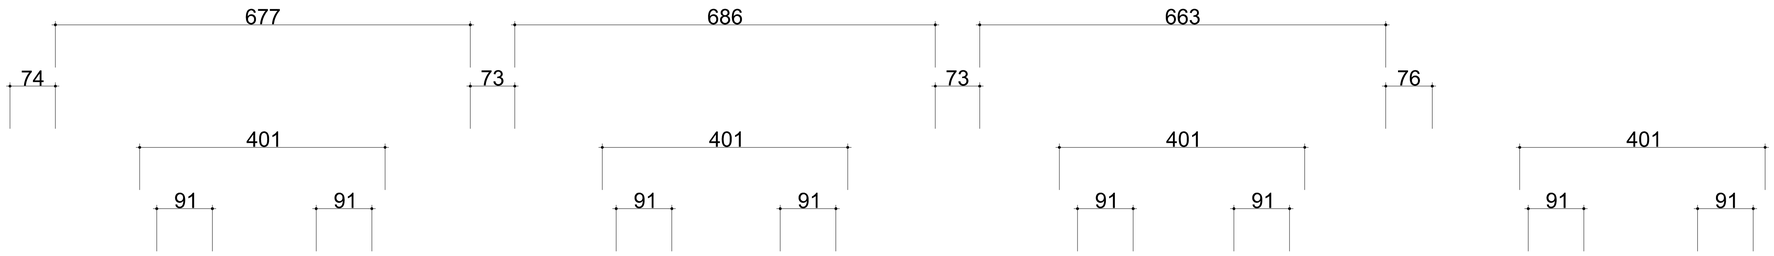


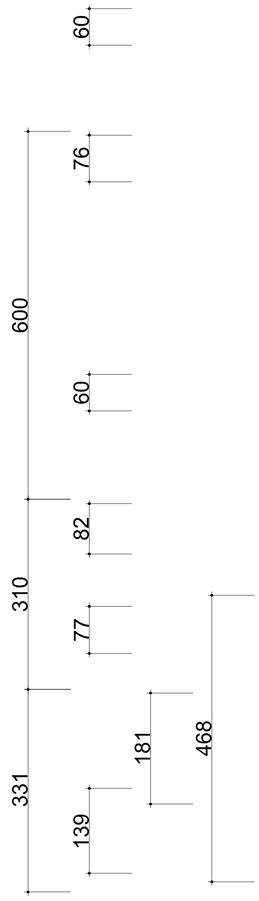




國立高雄大學　永續居住環境科技中心 【屏東菸廠產業設施研究調查】	設計		比例	1:50	圖名	屏東菸廠 16號倉庫 右側立面圖 (1:50)	圖號	4 A 3 - 3	張號	58
	校對		日期	2013年11月11日						

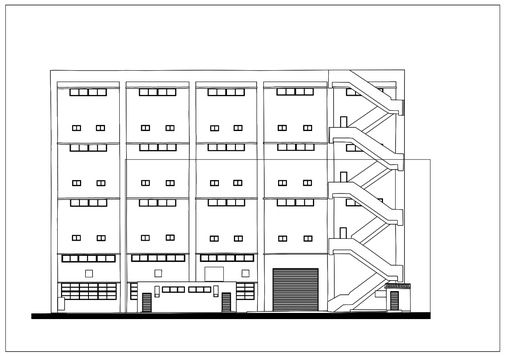


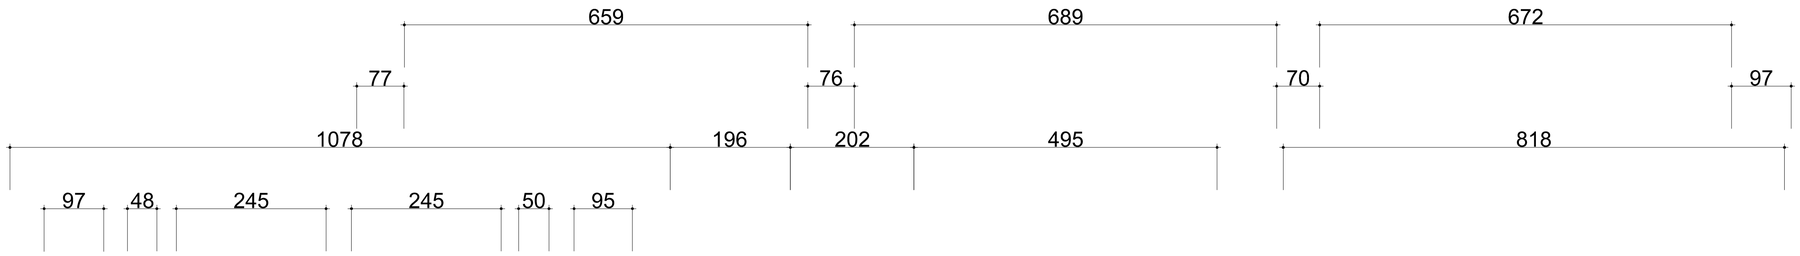





國立高雄大學　永續居住環境科技中心 【屏東菸廠產業設施研究調查】	設計		比例	1:50	圖名	屏東菸廠 16號倉庫 右側立面圖 (1:50)	圖號	5 A 3 - 3	張號	59
	校對		日期	2013年11月11日						

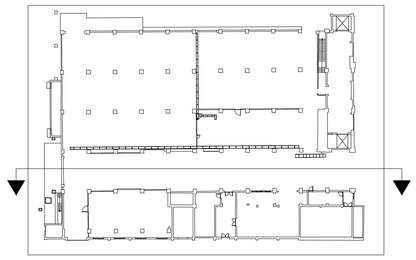


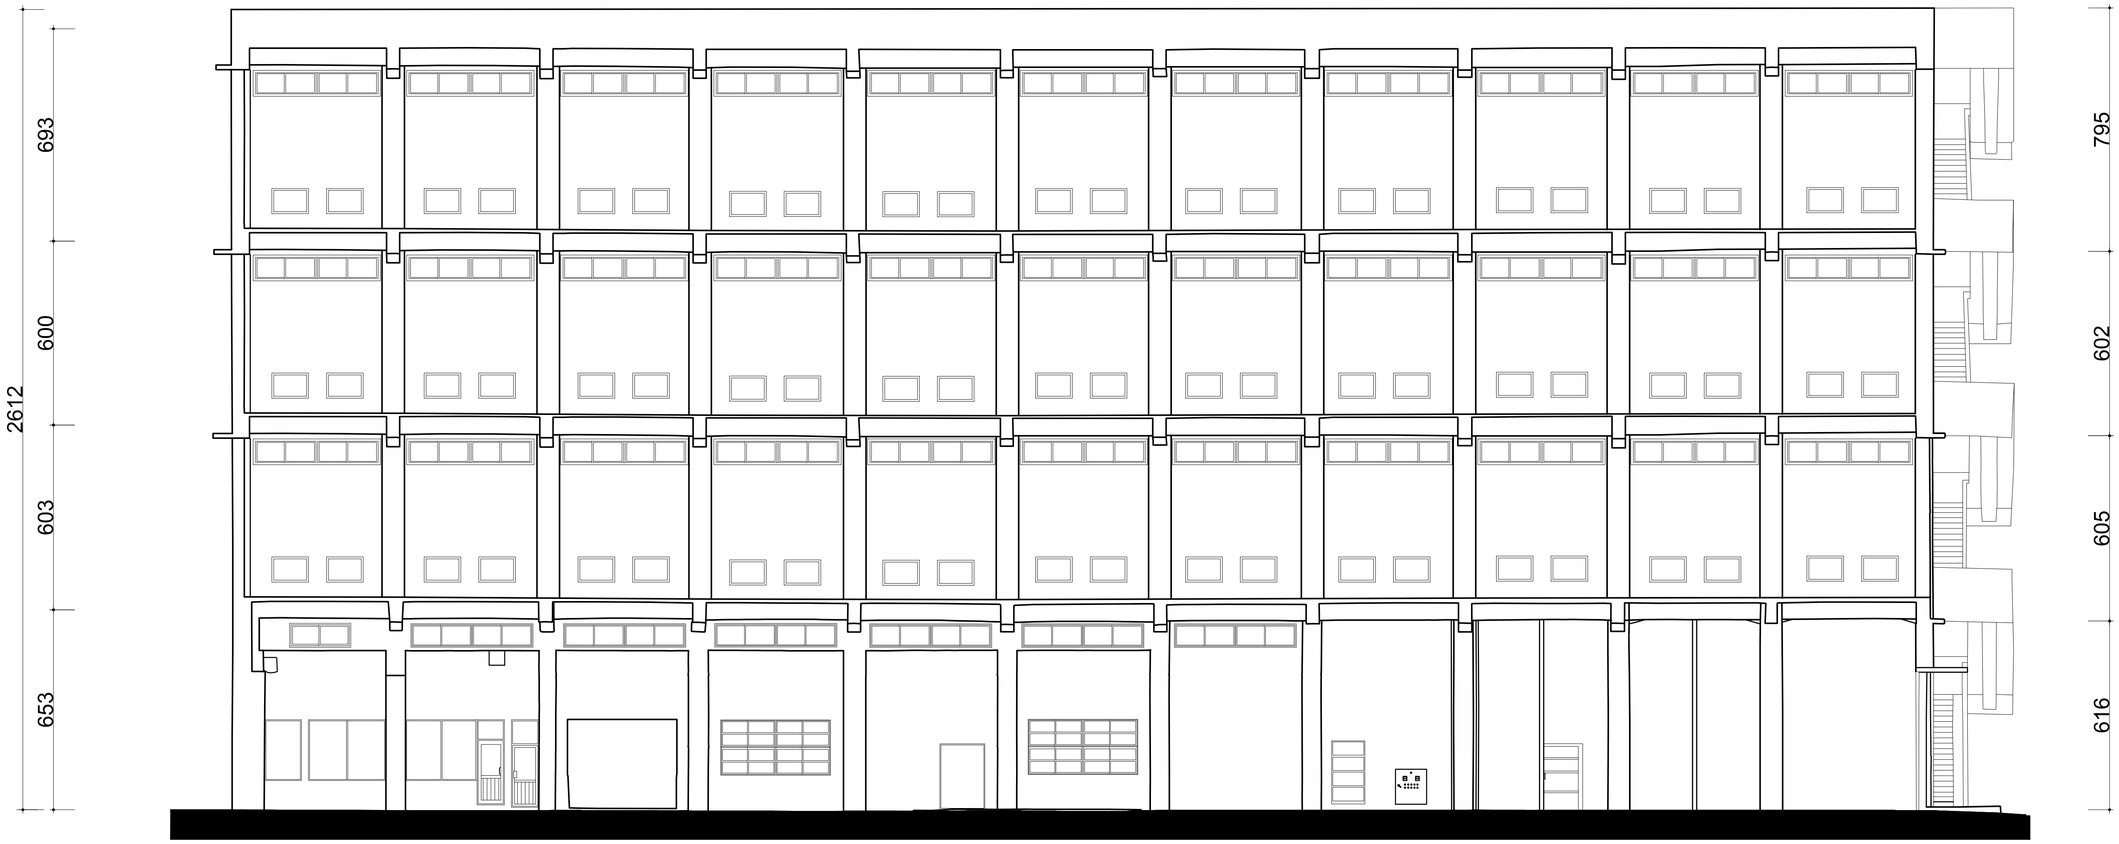


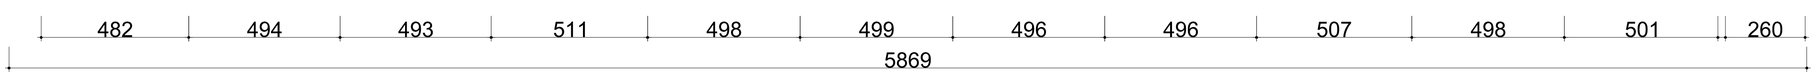


國立高雄大學　永續居住環境科技中心 【屏東菸廠產業設施研究調查】	設計		比例	1:100	圖名	屏東菸廠 16號倉庫 剖面圖1	圖號	1 A 4 - 1	張號	60
	校對		日期	2013年11月11日						

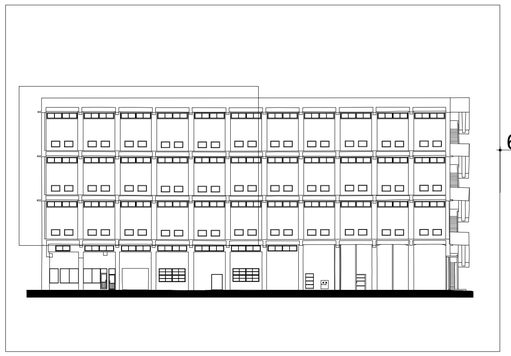


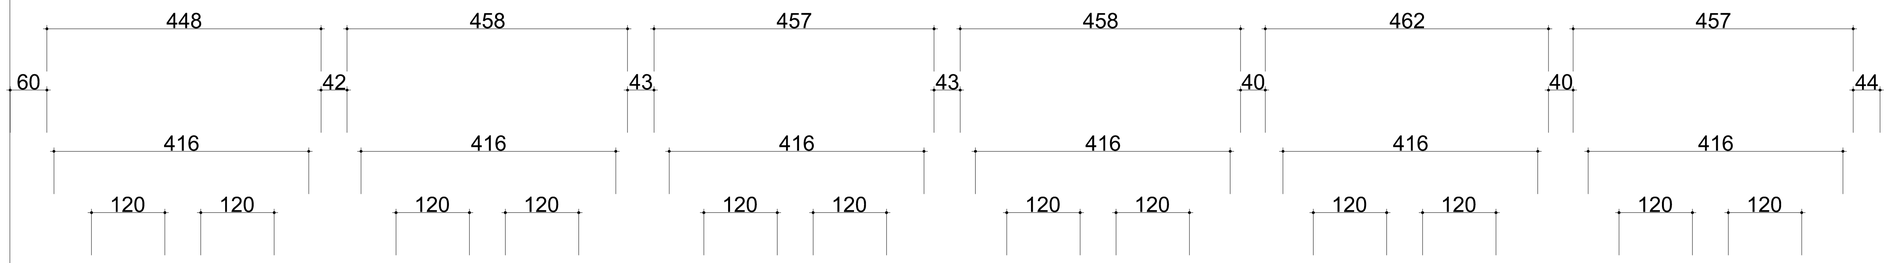


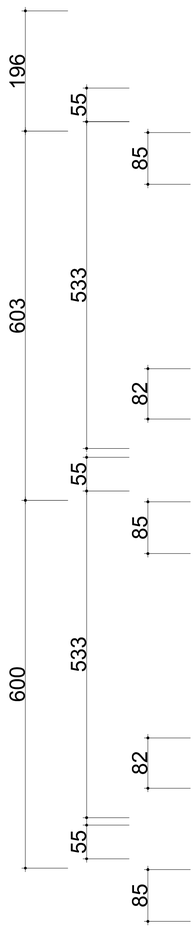


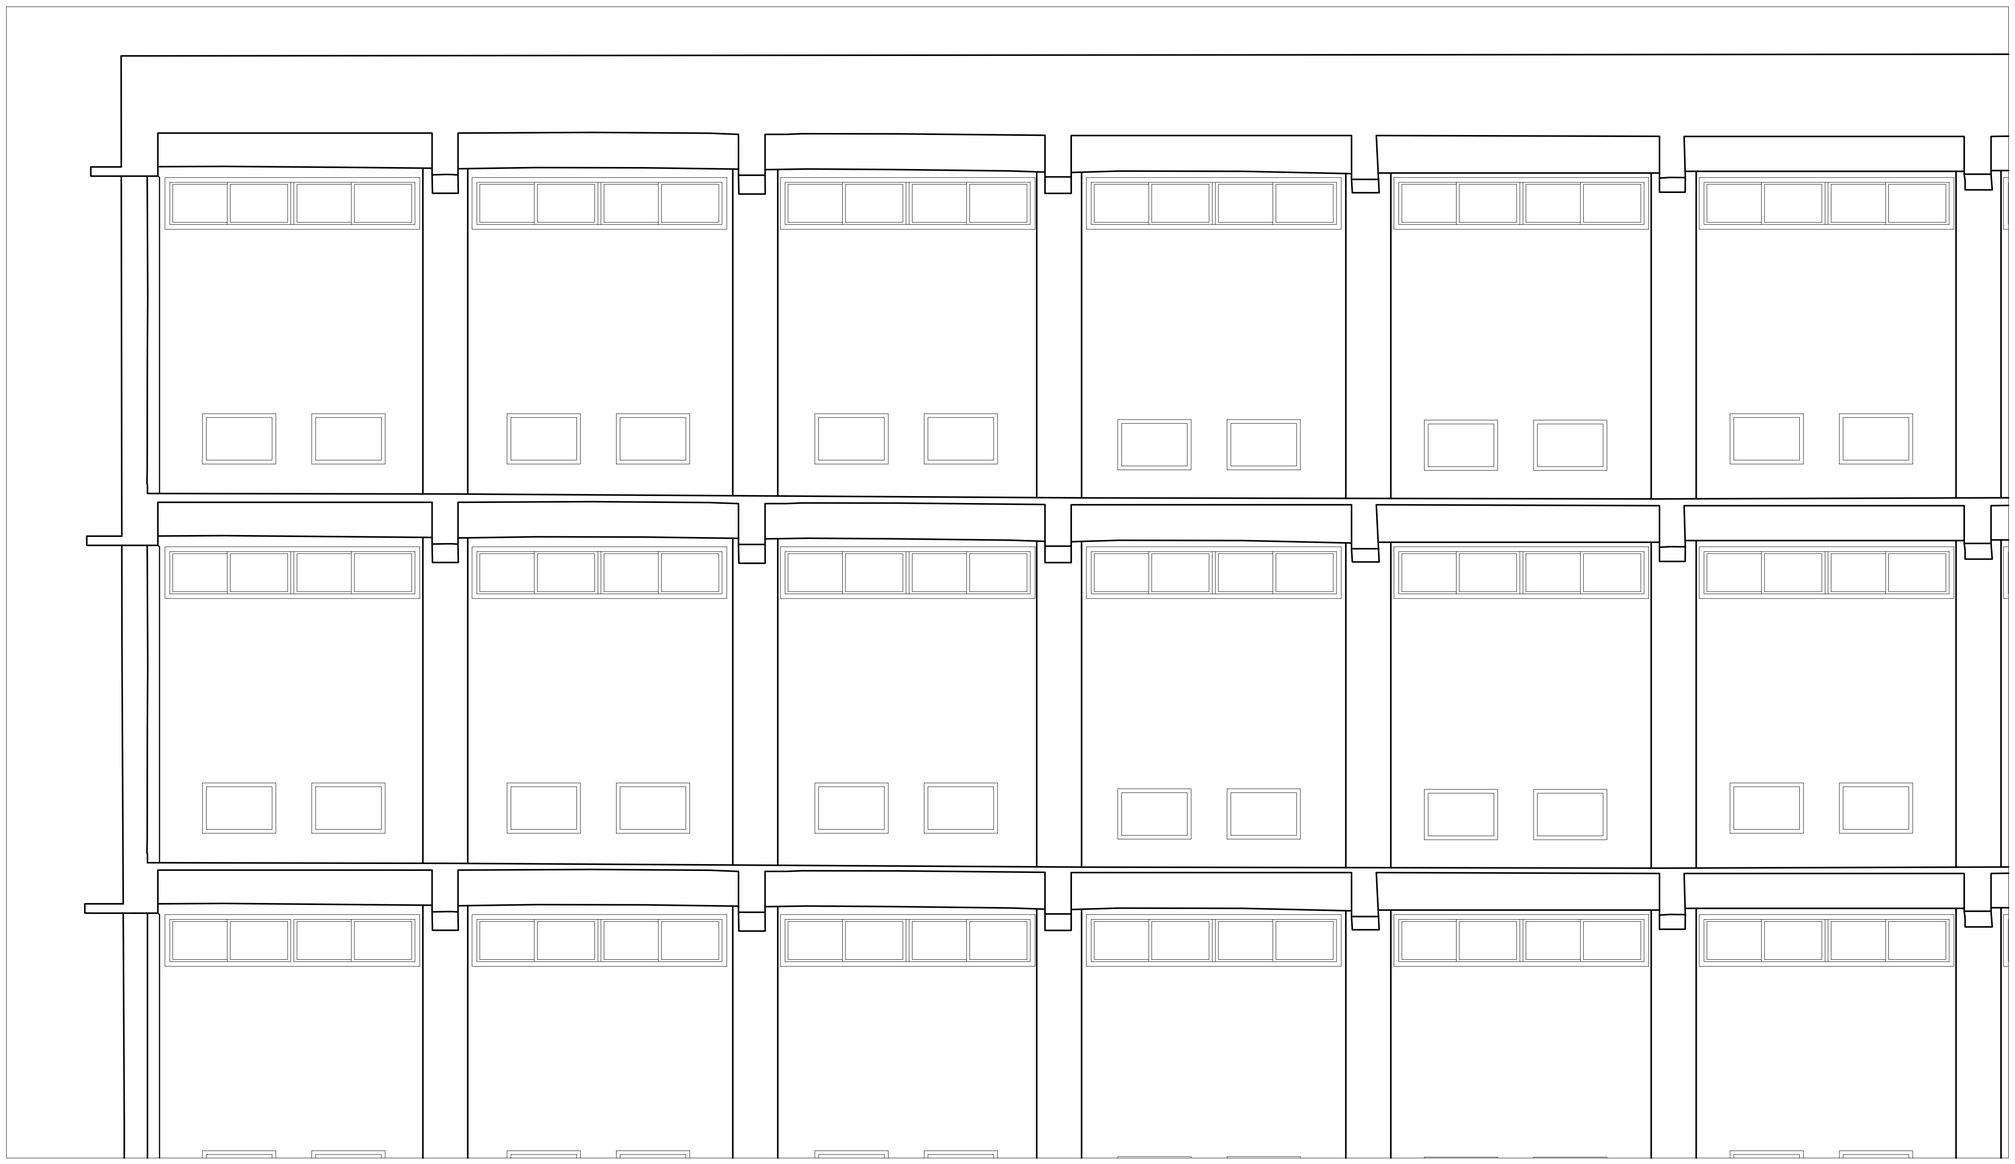


國立高雄大學　永續居住環境科技中心 【屏東菸廠產業設施研究調查】	設計		比例	1:50	圖名	屏東菸廠 16號倉庫 剖面圖1 (1:50)	圖號	2 A 4 - 1	張號	61
	校對		日期	2013年11月11日						

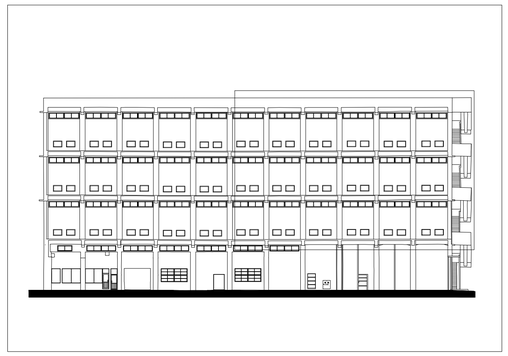


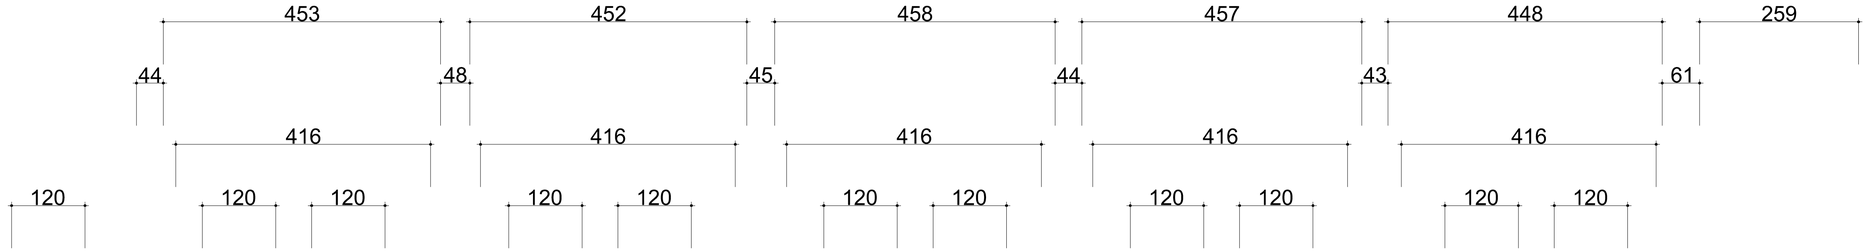

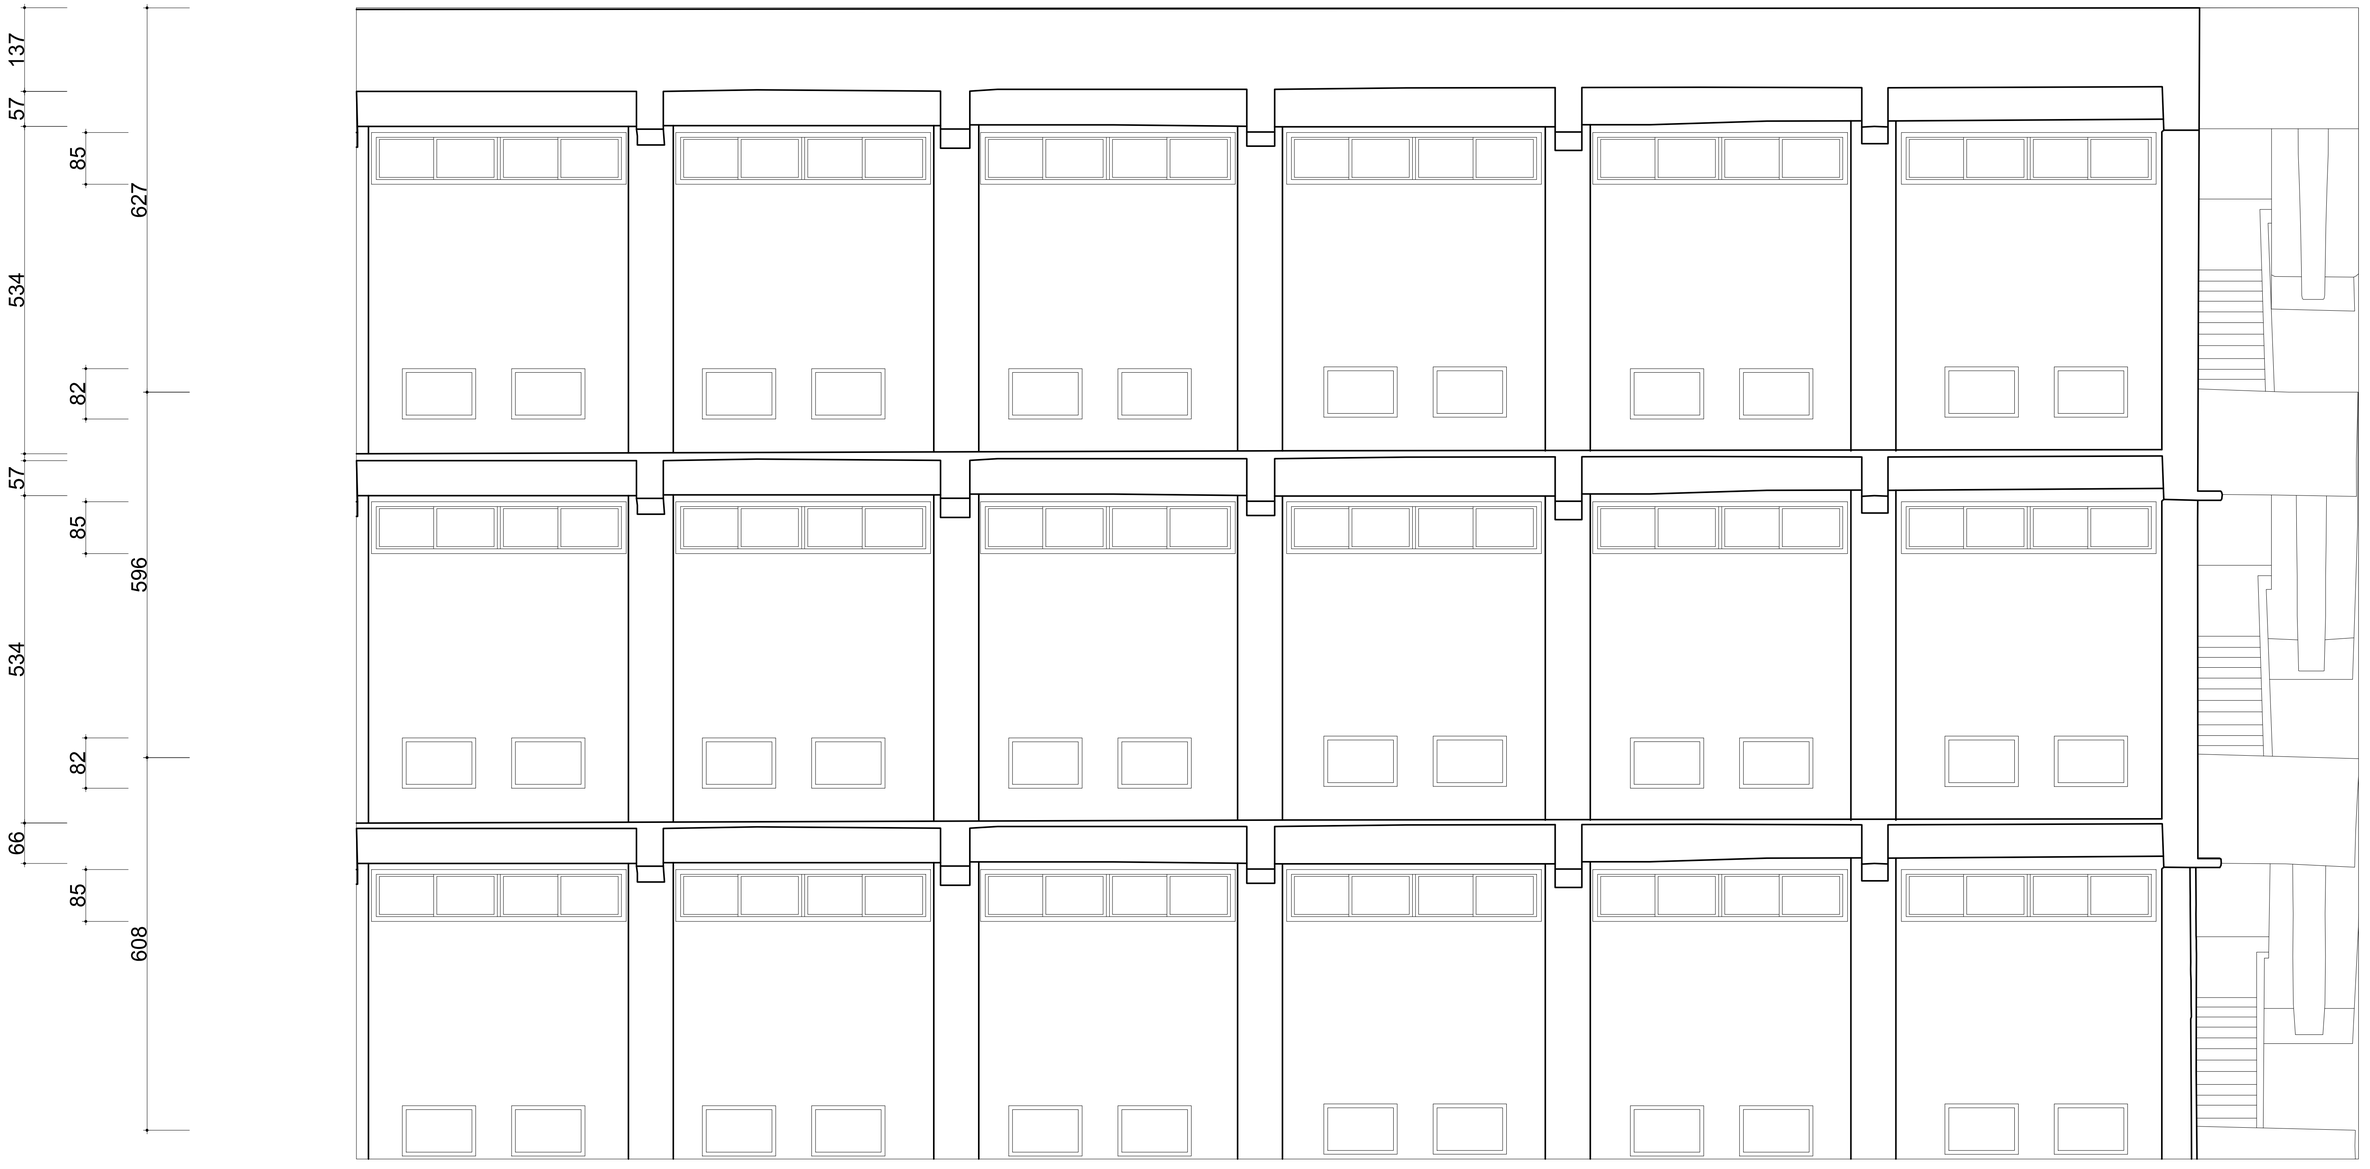


國立高雄大學　永續居住環境科技中心 【屏東菸廠產業設施研究調查】	設計		比例	1:50	圖名	屏東菸廠 16號倉庫 剖面圖1 (1:50)	圖號	3 A 4 - 1	張號	62
	校對		日期	2013年11月11日						

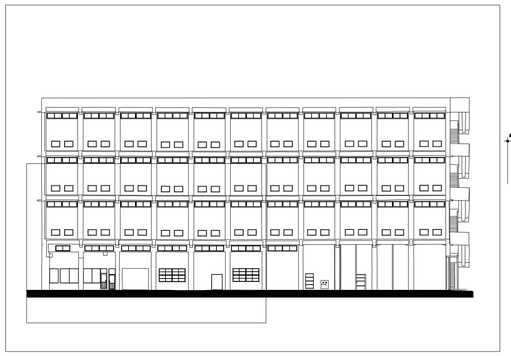


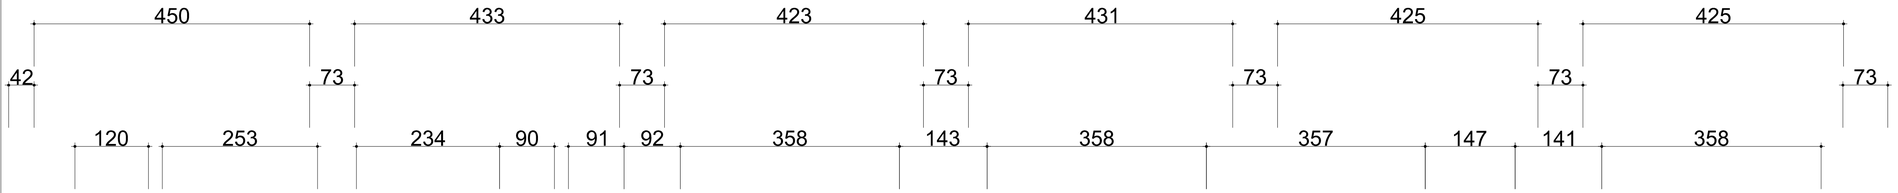





國立高雄大學　永續居住環境科技中心 【屏東菸廠產業設施研究調查】	設計		比例	1:50	圖名	屏東菸廠 16號倉庫 剖面圖1 (1:50)	圖號	4 A 4 - 1	張號	63
	校對		日期	2013年11月11日						

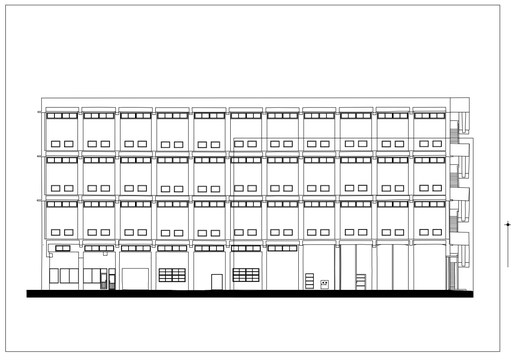


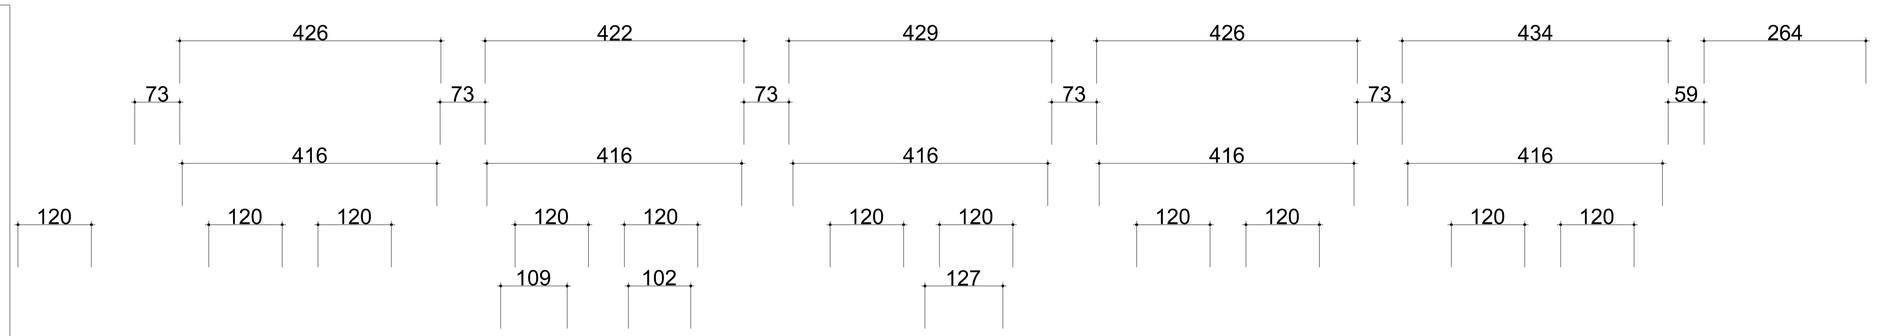

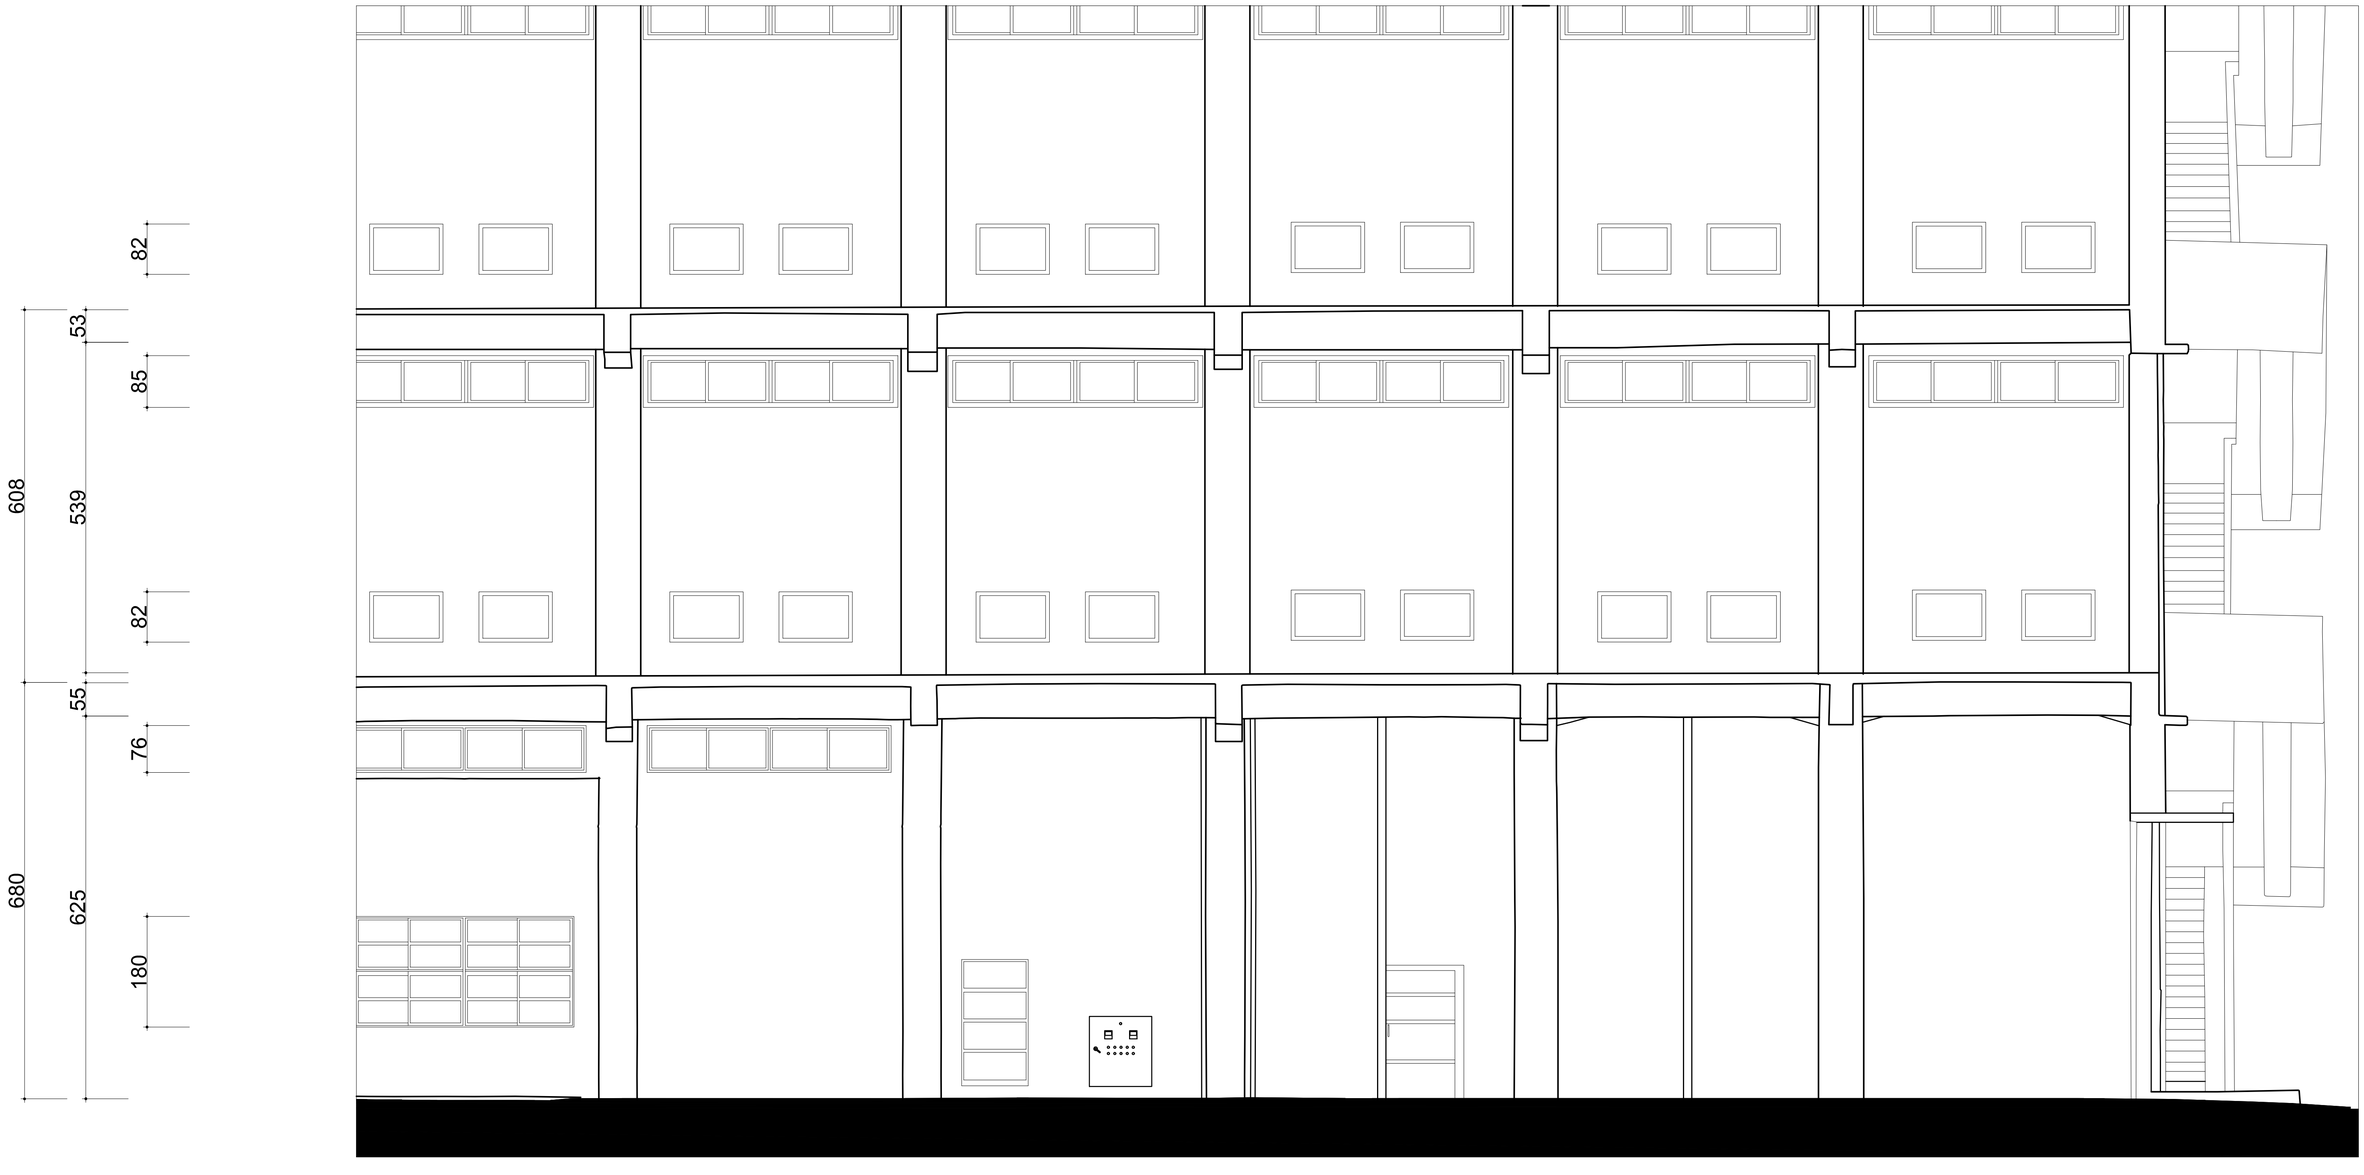


國立高雄大學　永續居住環境科技中心 【屏東菸廠產業設施研究調查】	設計		比例	1:50	圖名	屏東菸廠 16號倉庫 剖面圖1 (1:50)	圖號	5 A 4 - 1	張號	64
	校對		日期	2013年11月11日						

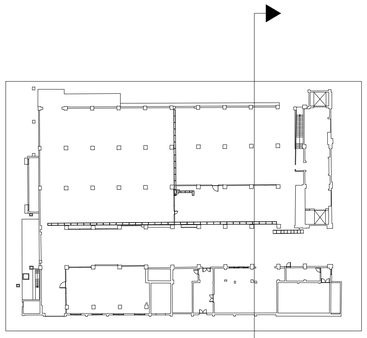


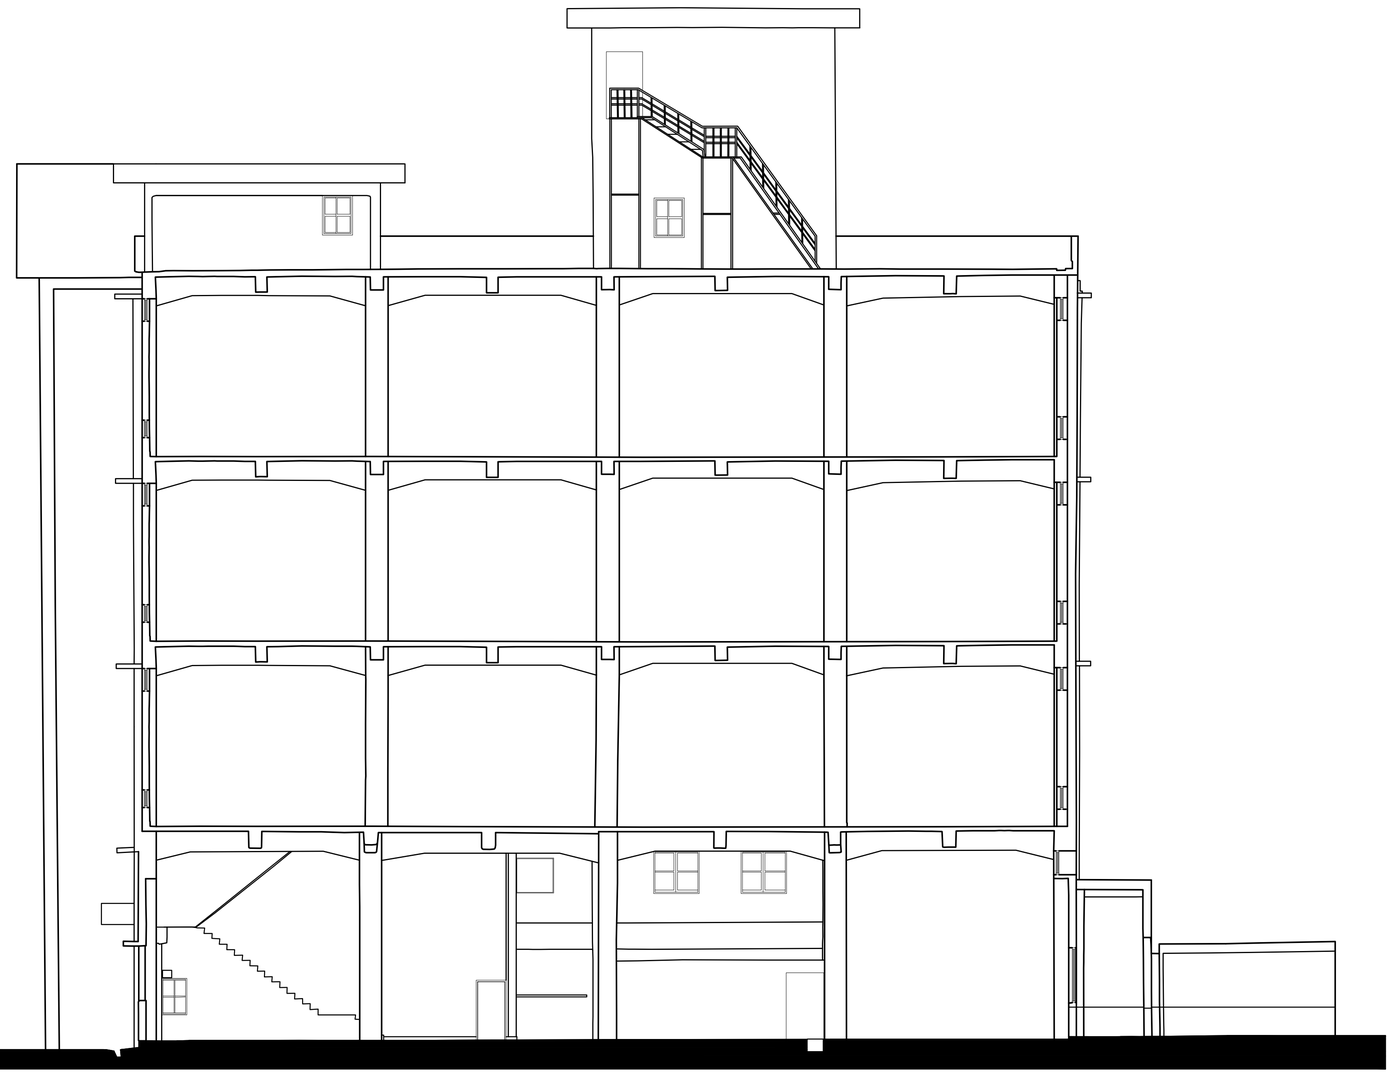




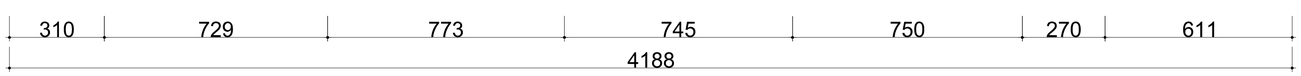


國立高雄大學　永續居住環境科技中心 【屏東菸廠產業設施研究調查】	設計		比例	1:100	圖名	屏東菸廠 16號倉庫 剖面圖-2	圖號	1 A 4 - 2	張號	65
	校對		日期	2013年11月11日					

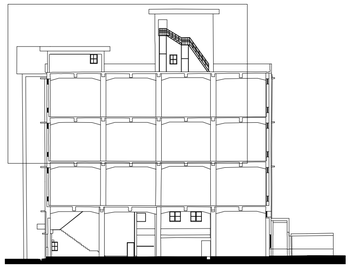




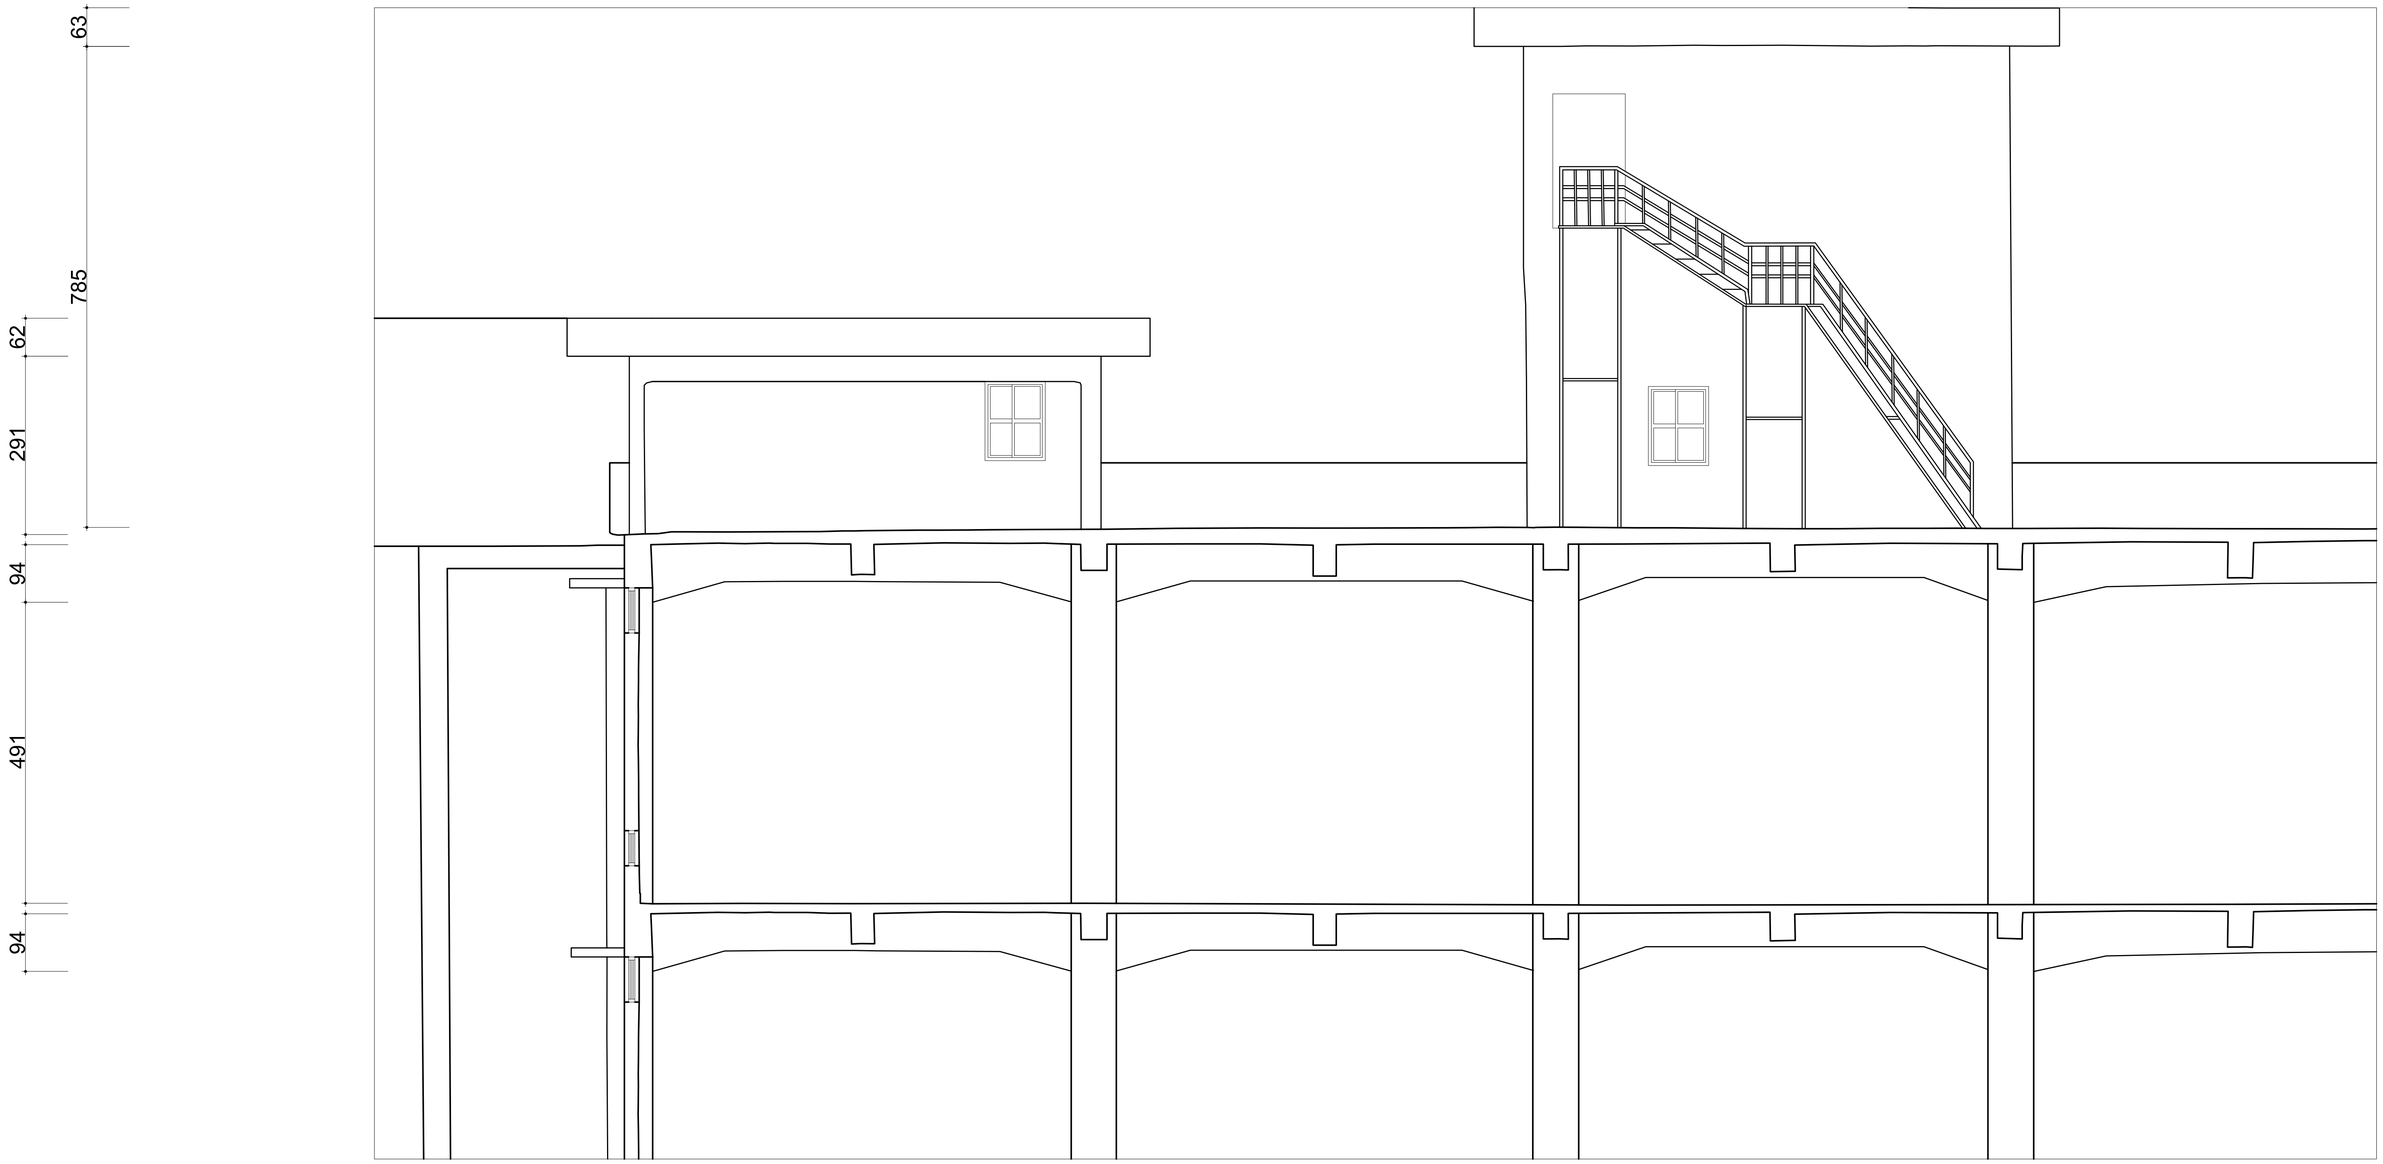


國立高雄大學　永續居住環境科技中心 【屏東菸廠產業設施研究調查】	設計		比例	1:50	圖名	屏東菸廠 16號倉庫 剖面圖-2 (1:50)	圖號	2 A 4 - 2	張號	66
	校對		日期	2013年11月11日						

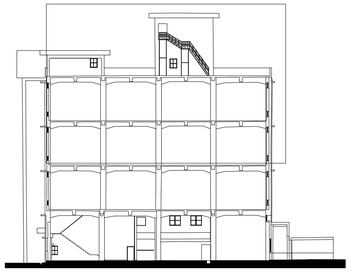




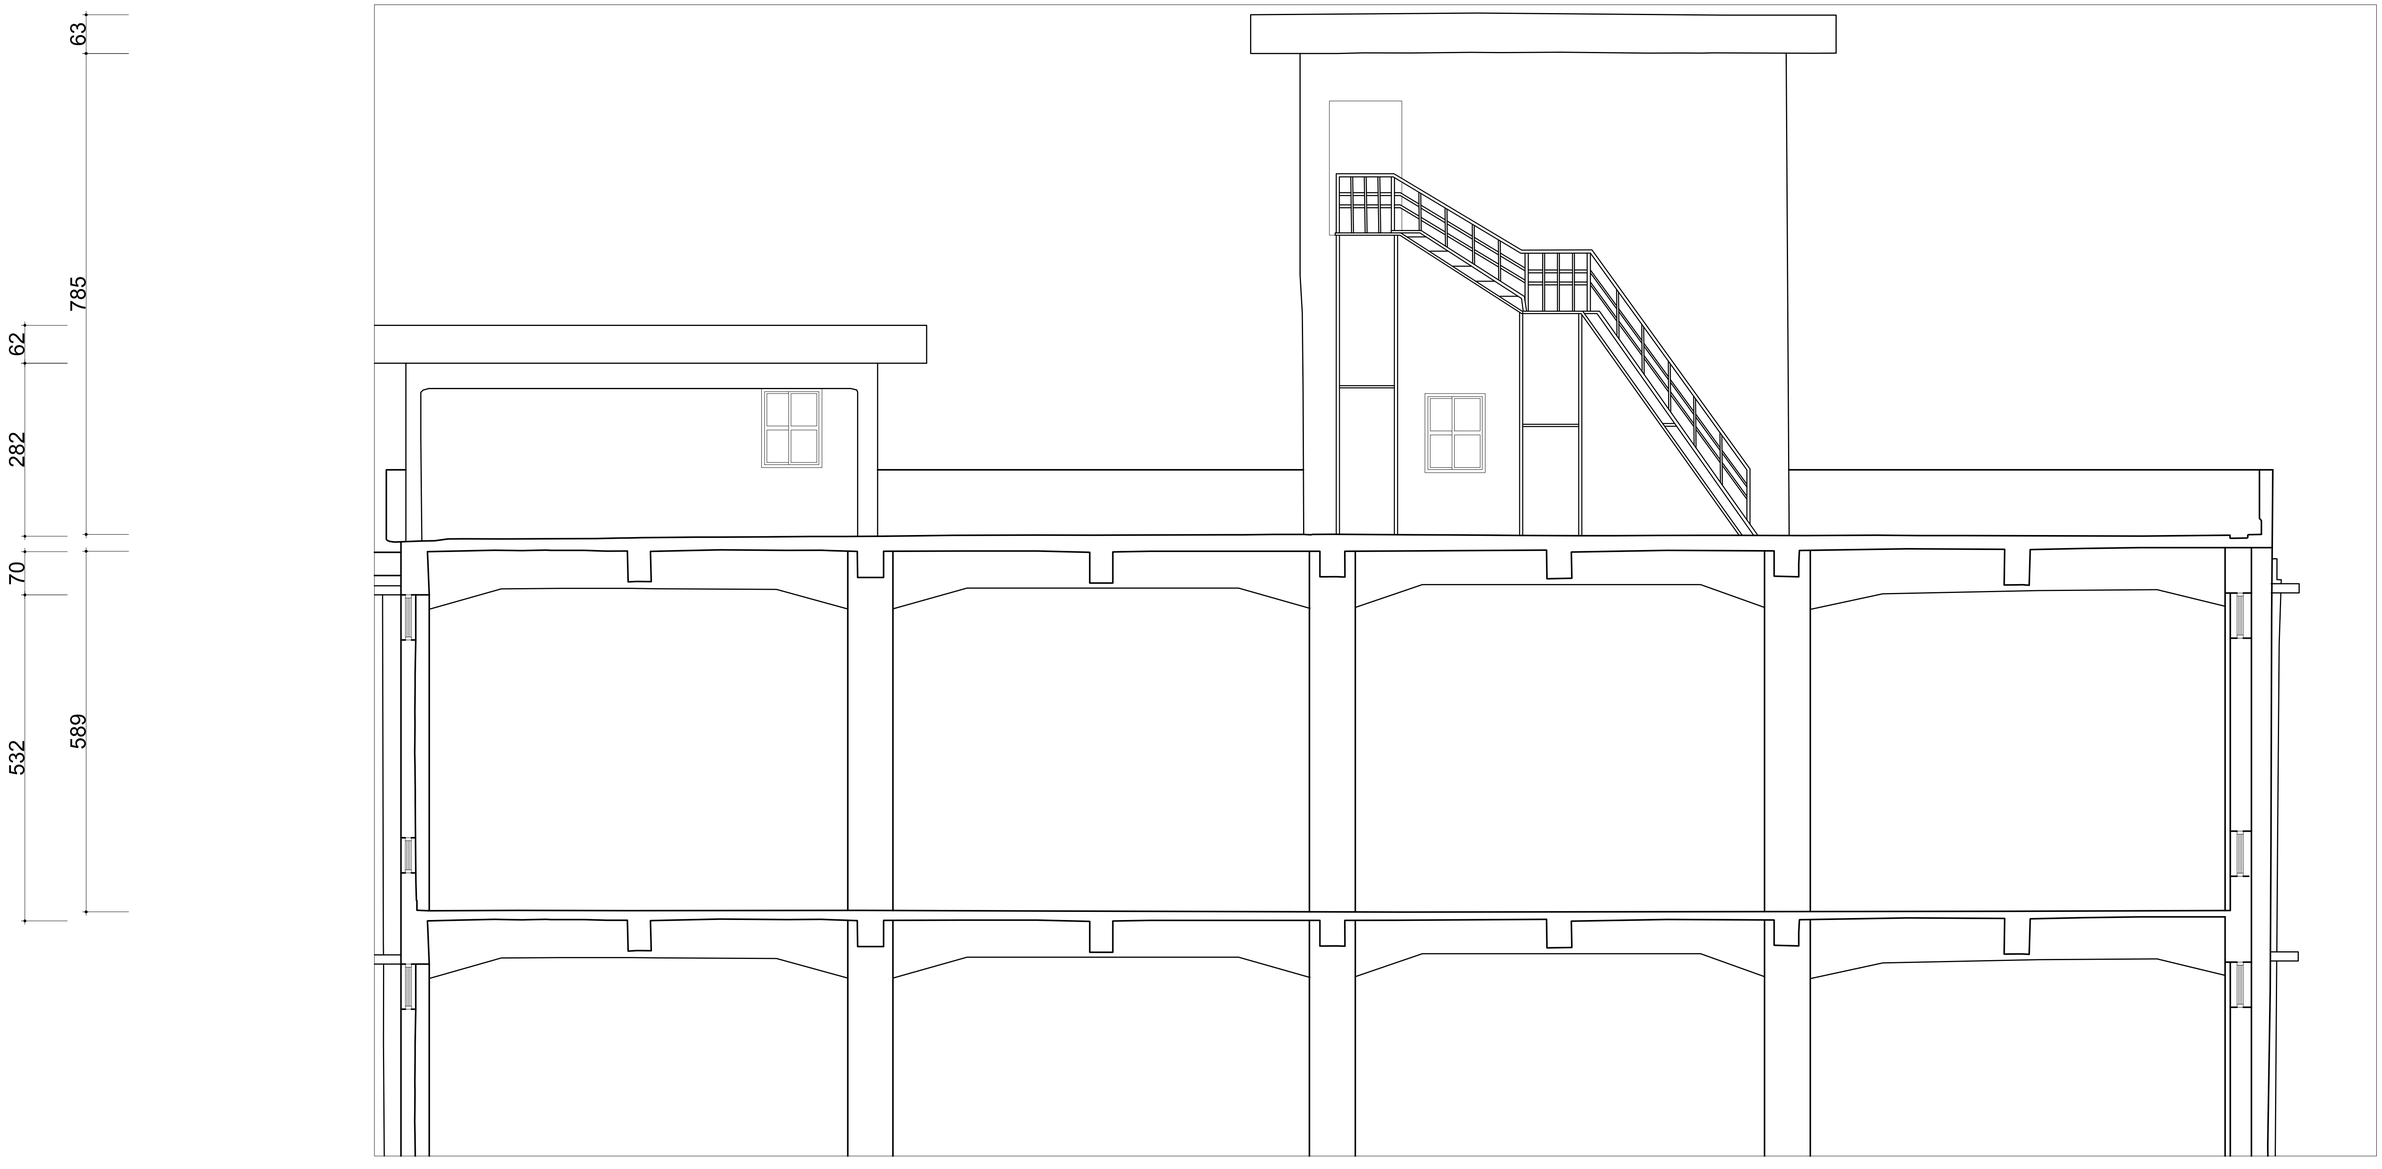



國立高雄大學　永續居住環境科技中心 【屏東菸廠產業設施研究調查】	設計		比例	1:50	圖名	屏東菸廠 16號倉庫 剖面圖-2 (1:50)	圖號	3 A 4 - 2	張號	67
	校對		日期	2013年11月11日						

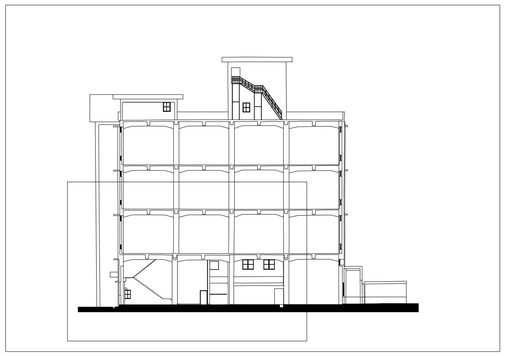


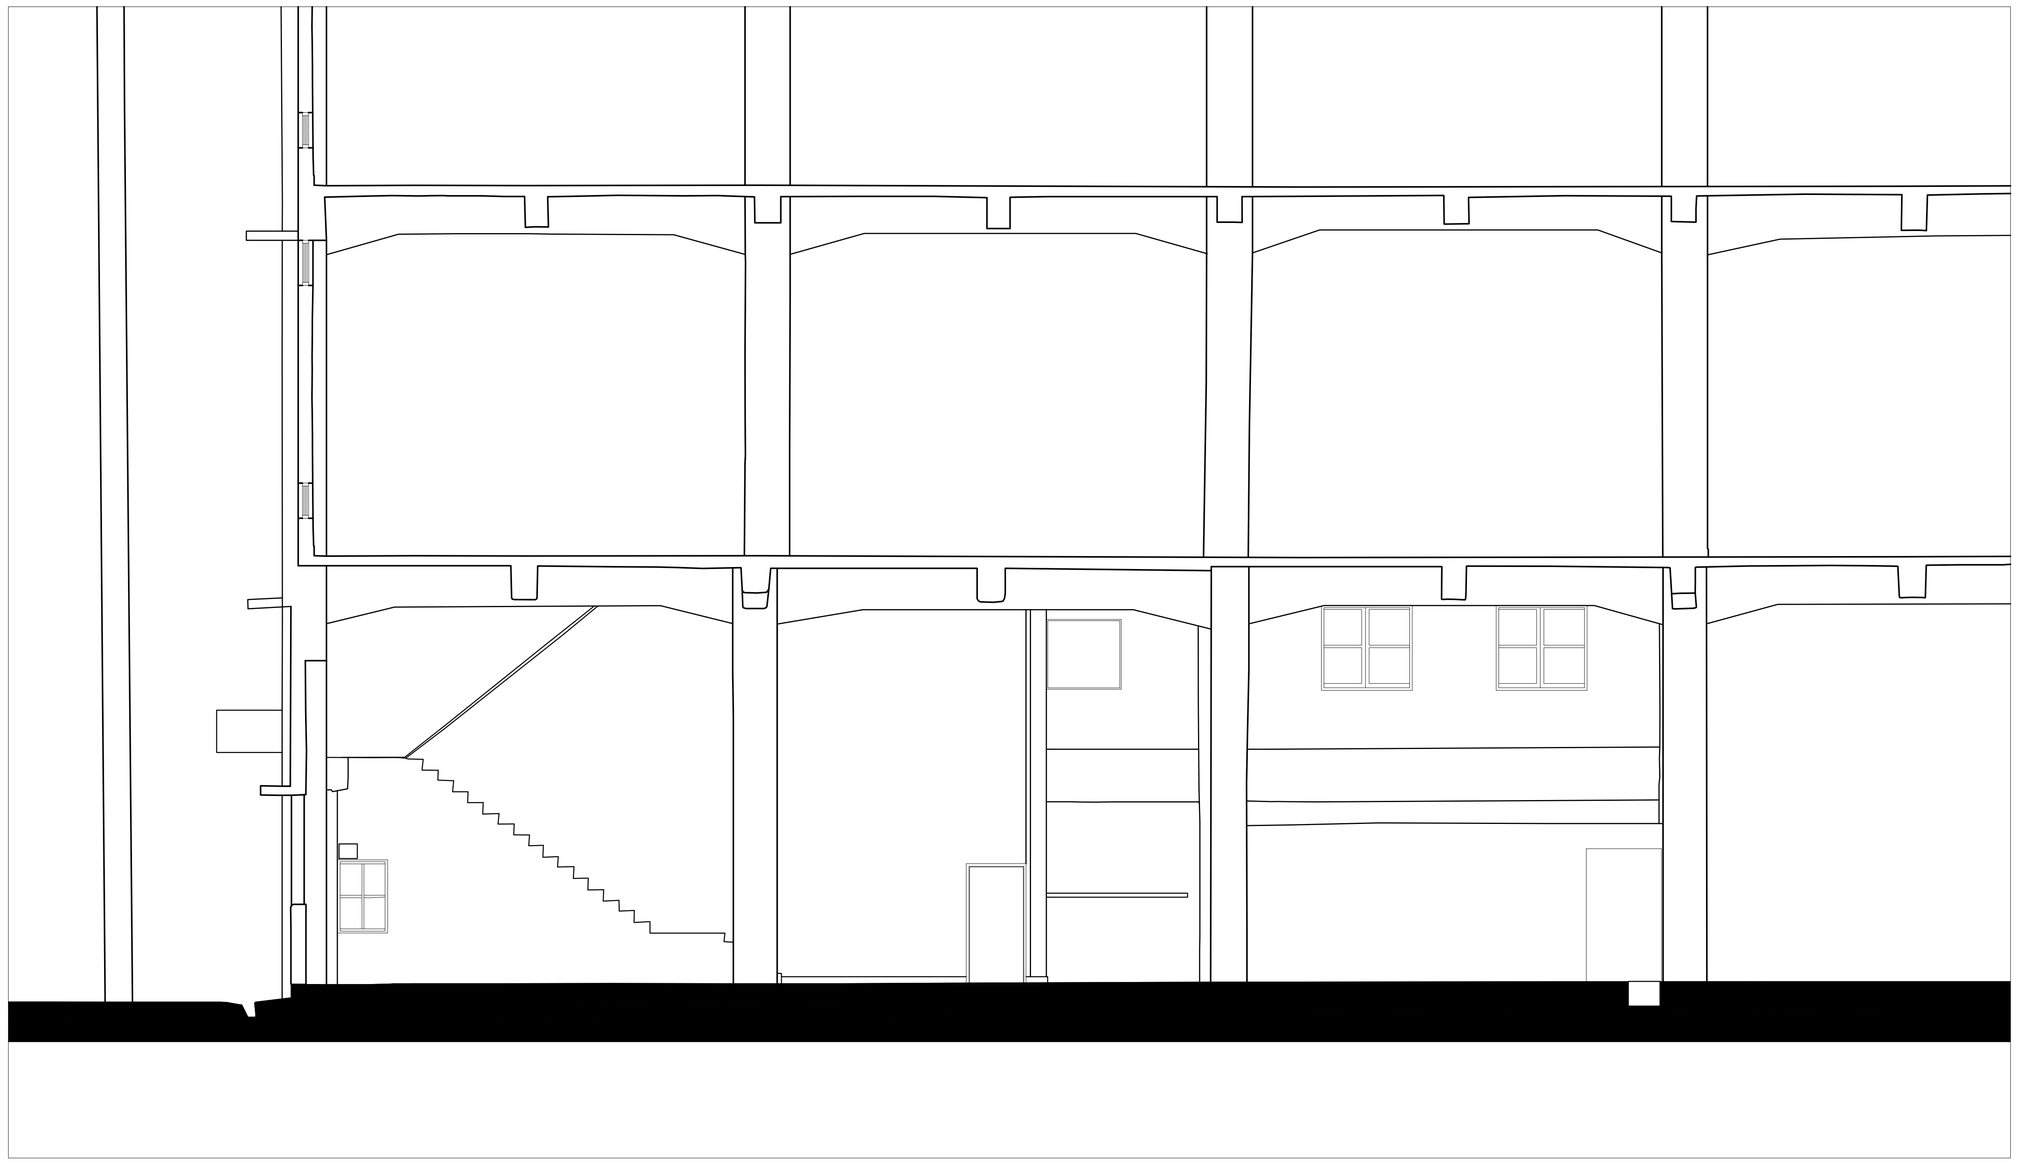


國立高雄大學　永續居住環境科技中心 【屏東菸廠產業設施研究調查】	設計		比例	1:50	圖名	屏東菸廠 16號倉庫 剖面圖-2 (1:50)	圖號	4 A 4 - 2	張號	68
	校對		日期	2013年11月11日						

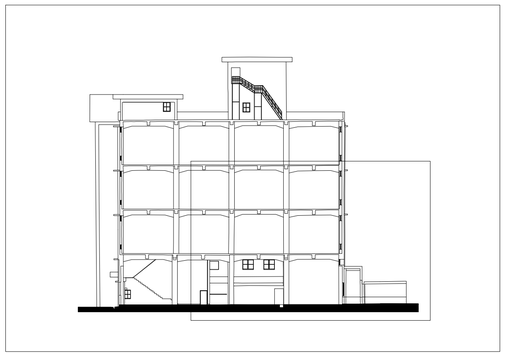


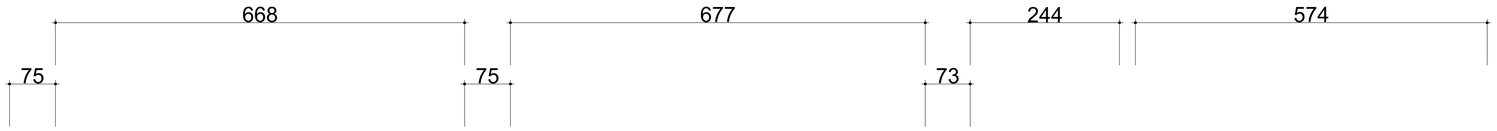

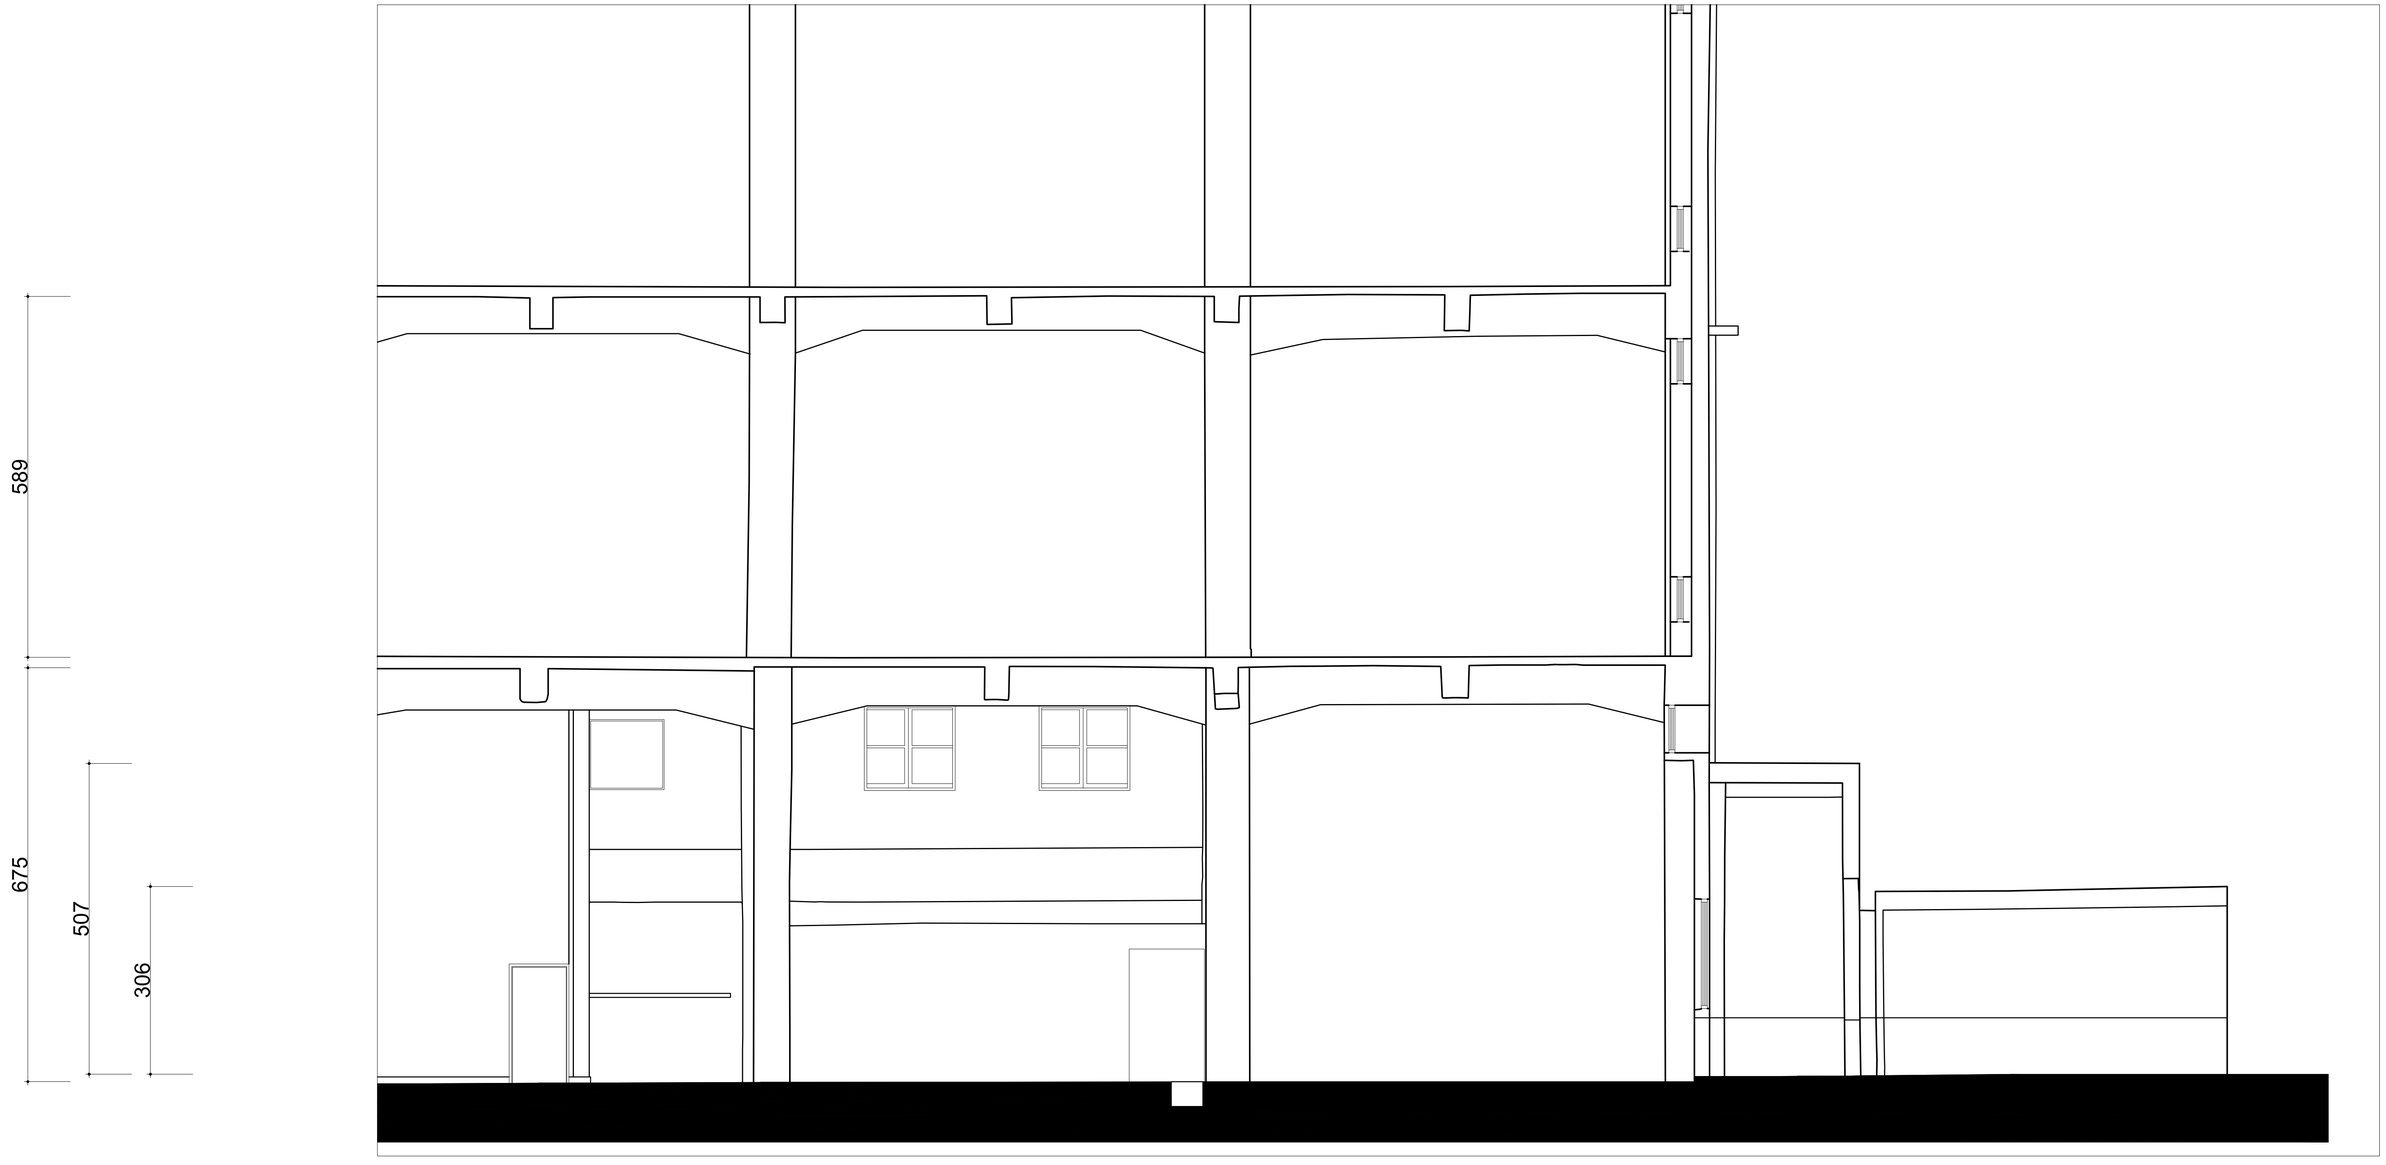



國立高雄大學　永續居住環境科技中心 【屏東菸廠產業設施研究調查】	設計		比例	1:50	圖名	屏東菸廠 16號倉庫 剖面圖-2 (1:50)	圖號	5 A 4 - 2	張號	69
	校對		日期	2013年11月11日						

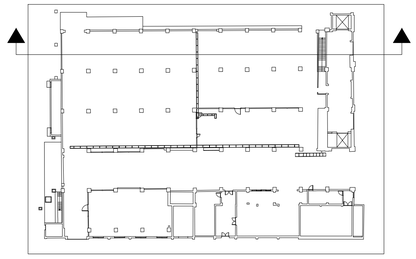


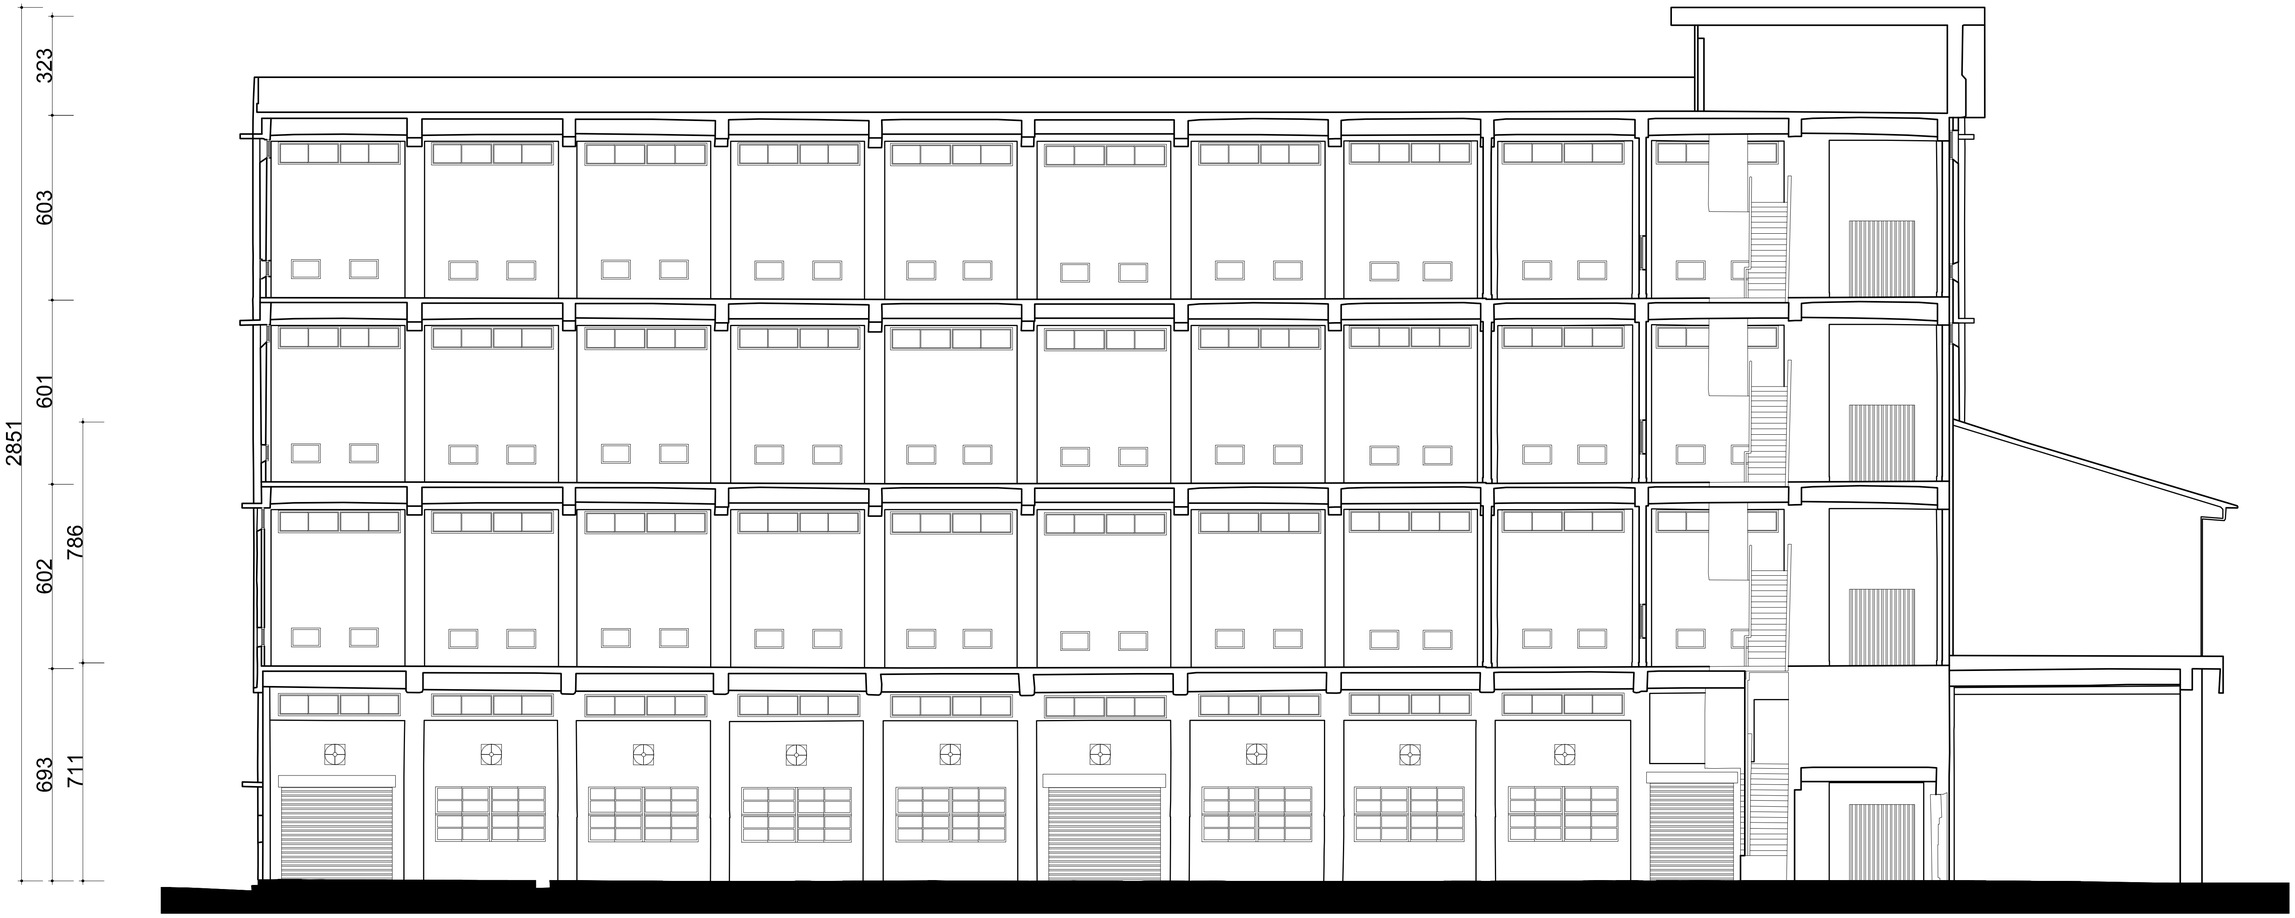


國立高雄大學　永續居住環境科技中心 【屏東菸廠產業設施研究調查】	設計		比例	1:100	圖名	屏東菸廠 16號倉庫 剖面圖-3	圖號	1 A 4 - 3	張號	70
	校對		日期	2013年11月11日						

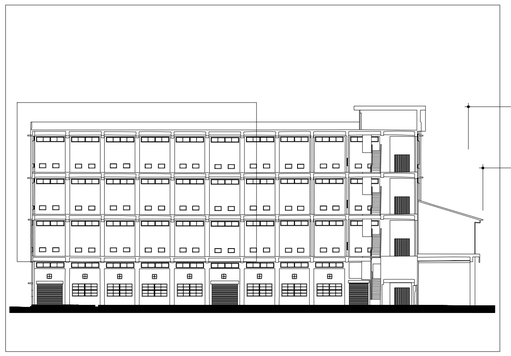


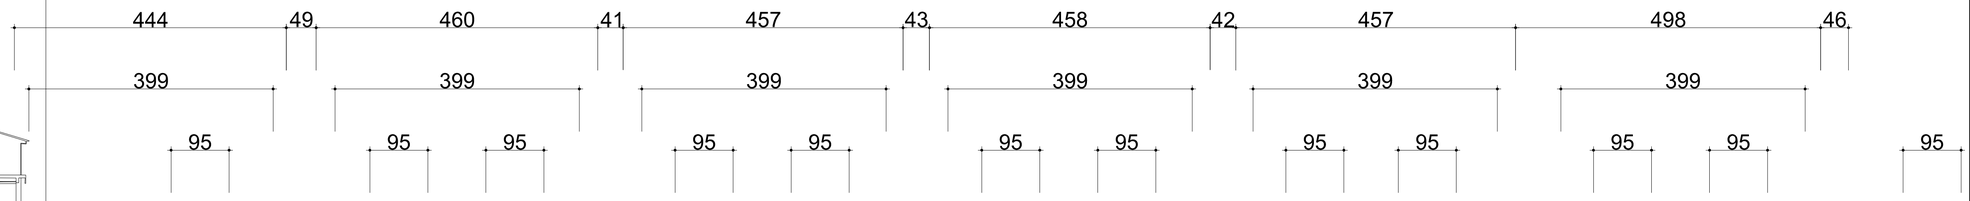

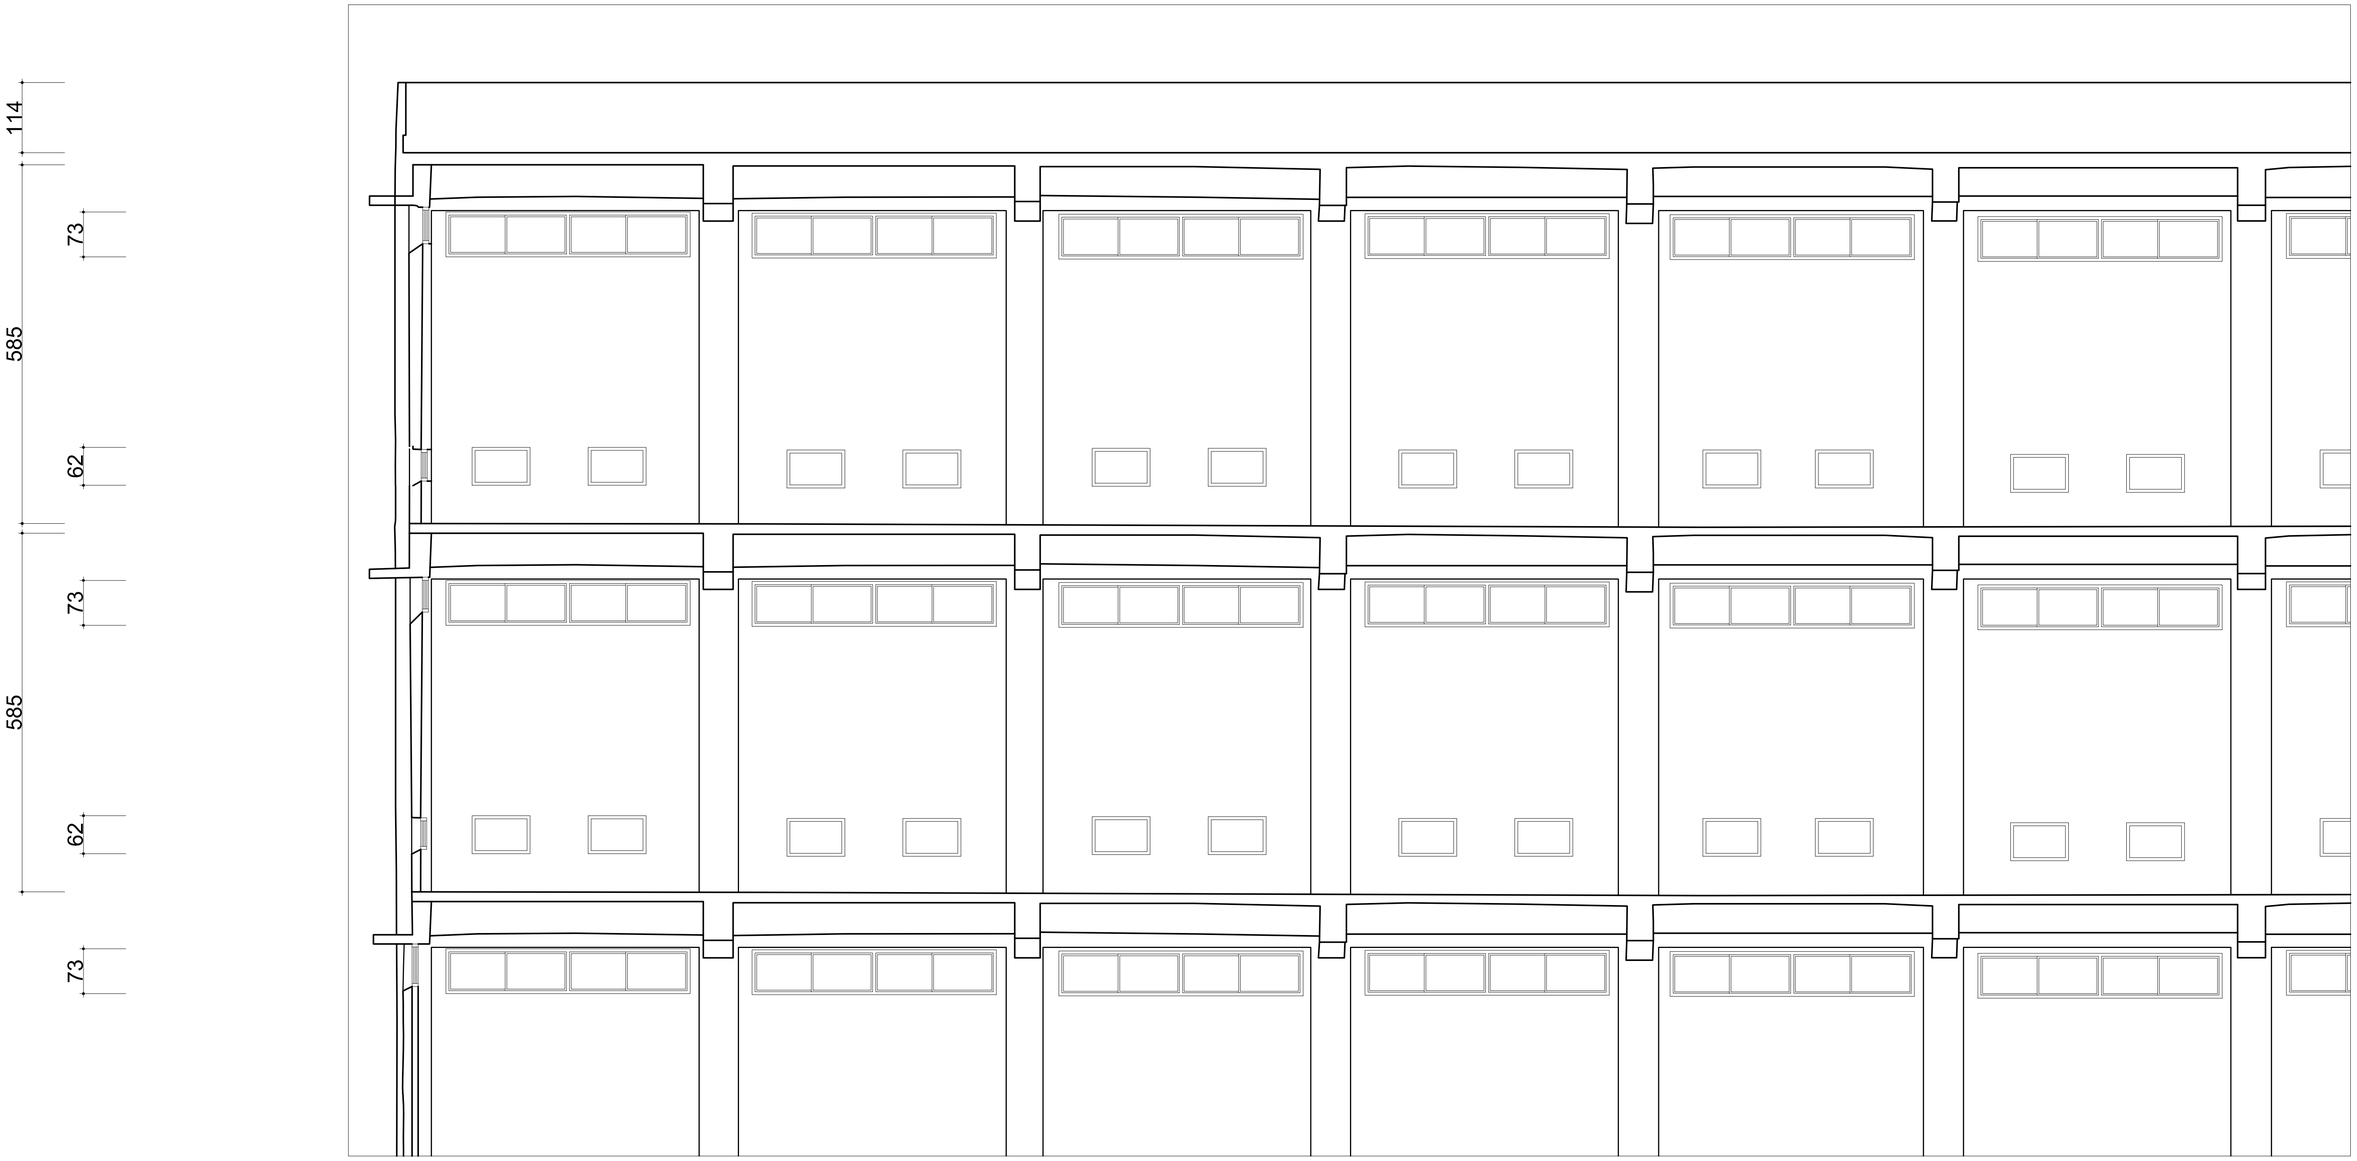


國立高雄大學　永續居住環境科技中心 【屏東菸廠產業設施研究調查】	設計		比例	1:50	圖名	屏東菸廠 16號倉庫 剖面圖-3 (1:50)	圖號	2 A 4 - 3	張號	71
	校對		日期	2013年11月11日						

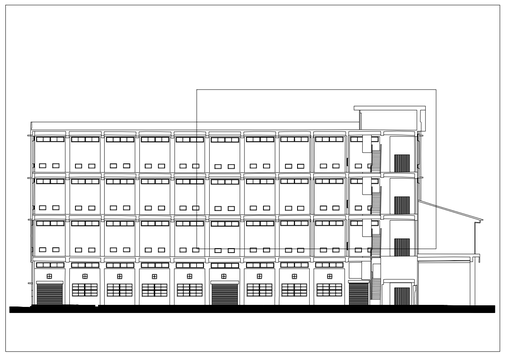


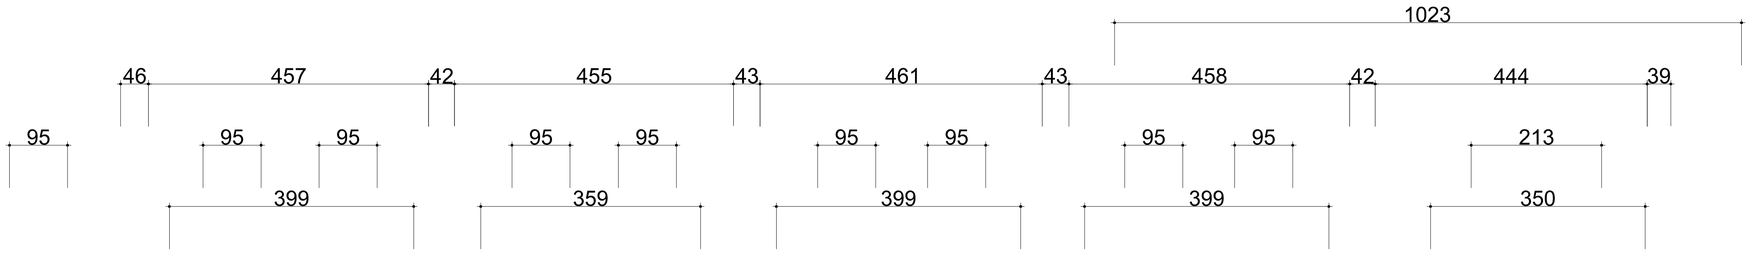




國立高雄大學　永續居住環境科技中心 【屏東菸廠產業設施研究調查】	設計		比例	1:50	圖名	屏東菸廠 16號倉庫 剖面圖-3 (1:50)	圖號	3 A 4 - 3	張號	72
	校對		日期	2013年11月11日						

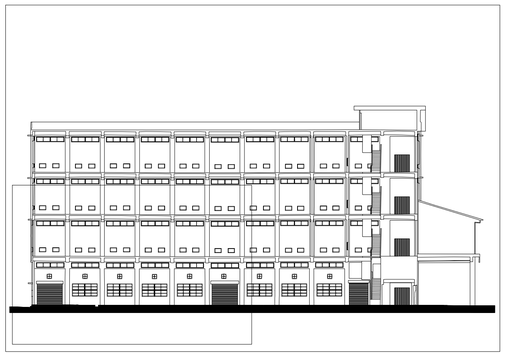


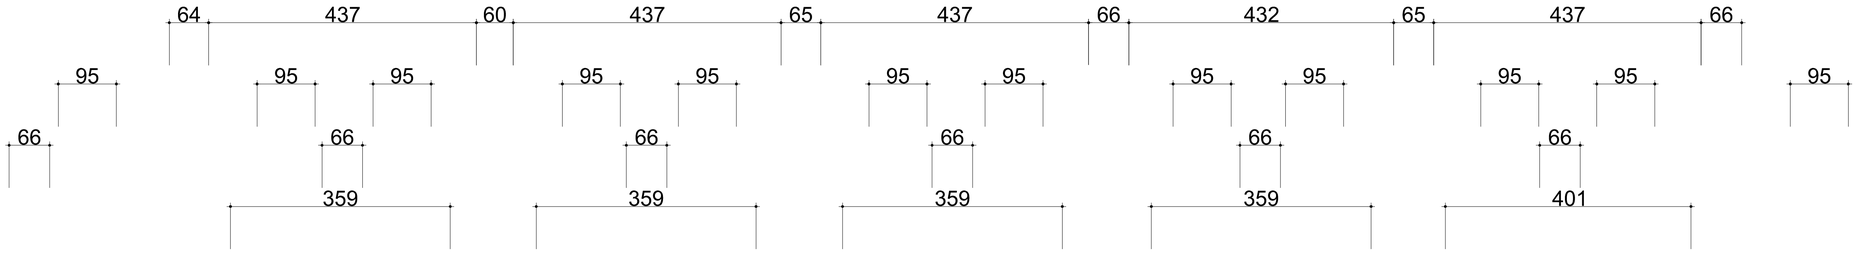




國立高雄大學　永續居住環境科技中心 【屏東菸廠產業設施研究調查】	設計		比例	1:50	圖名	屏東菸廠 16號倉庫 剖面圖-3 (1:50)	圖號	4 A 4 - 3	張號	73
	校對		日期	2013年11月11日						

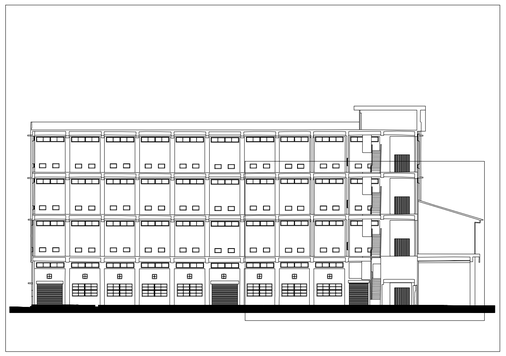

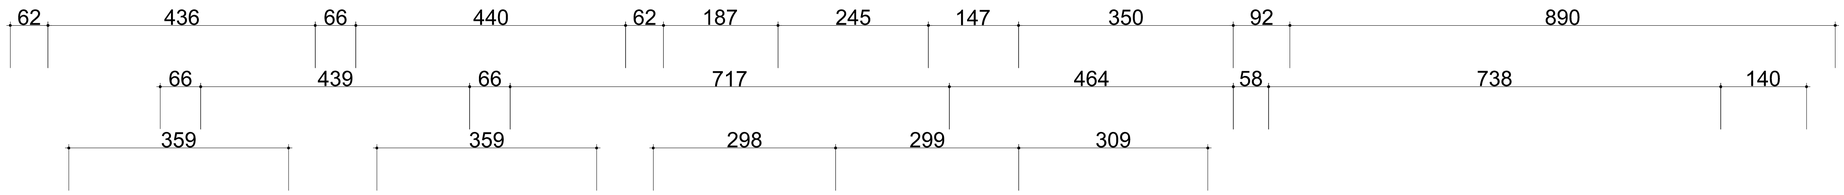





國立高雄大學　永續居住環境科技中心 【屏東菸廠產業設施研究調查】	設計		比例	1:50	圖名	屏東菸廠 16號倉庫 剖面圖-3 (1:50)	圖號	5 A 4 - 3	張號	74
	校對		日期	2013年11月11日						

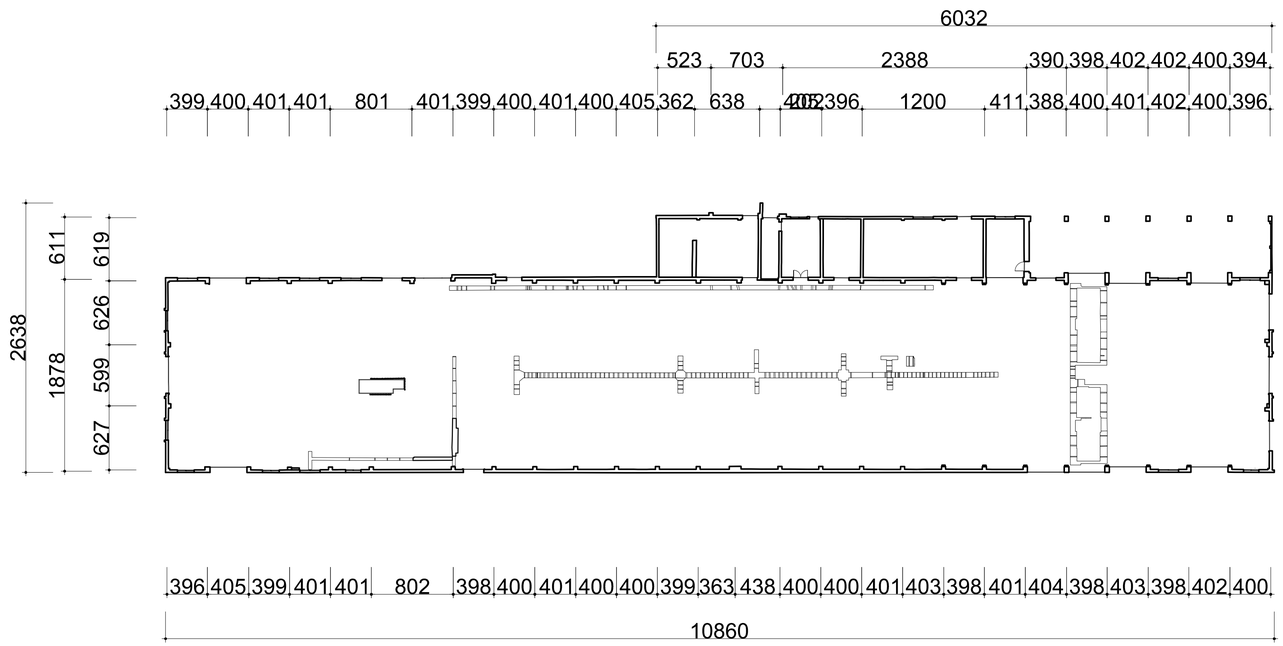



國立高雄大學　永續居住環境科技中心 【屏東菸廠產業設施研究調查】	設計		比例	1:300	圖名	屏東菸廠 菸葉後薰加工室 一樓平面圖	圖號	1 菸A2-1	張號	75
	校對		日期	2013年11月11日						

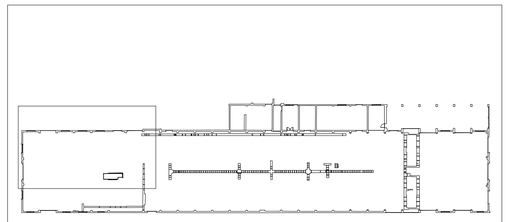

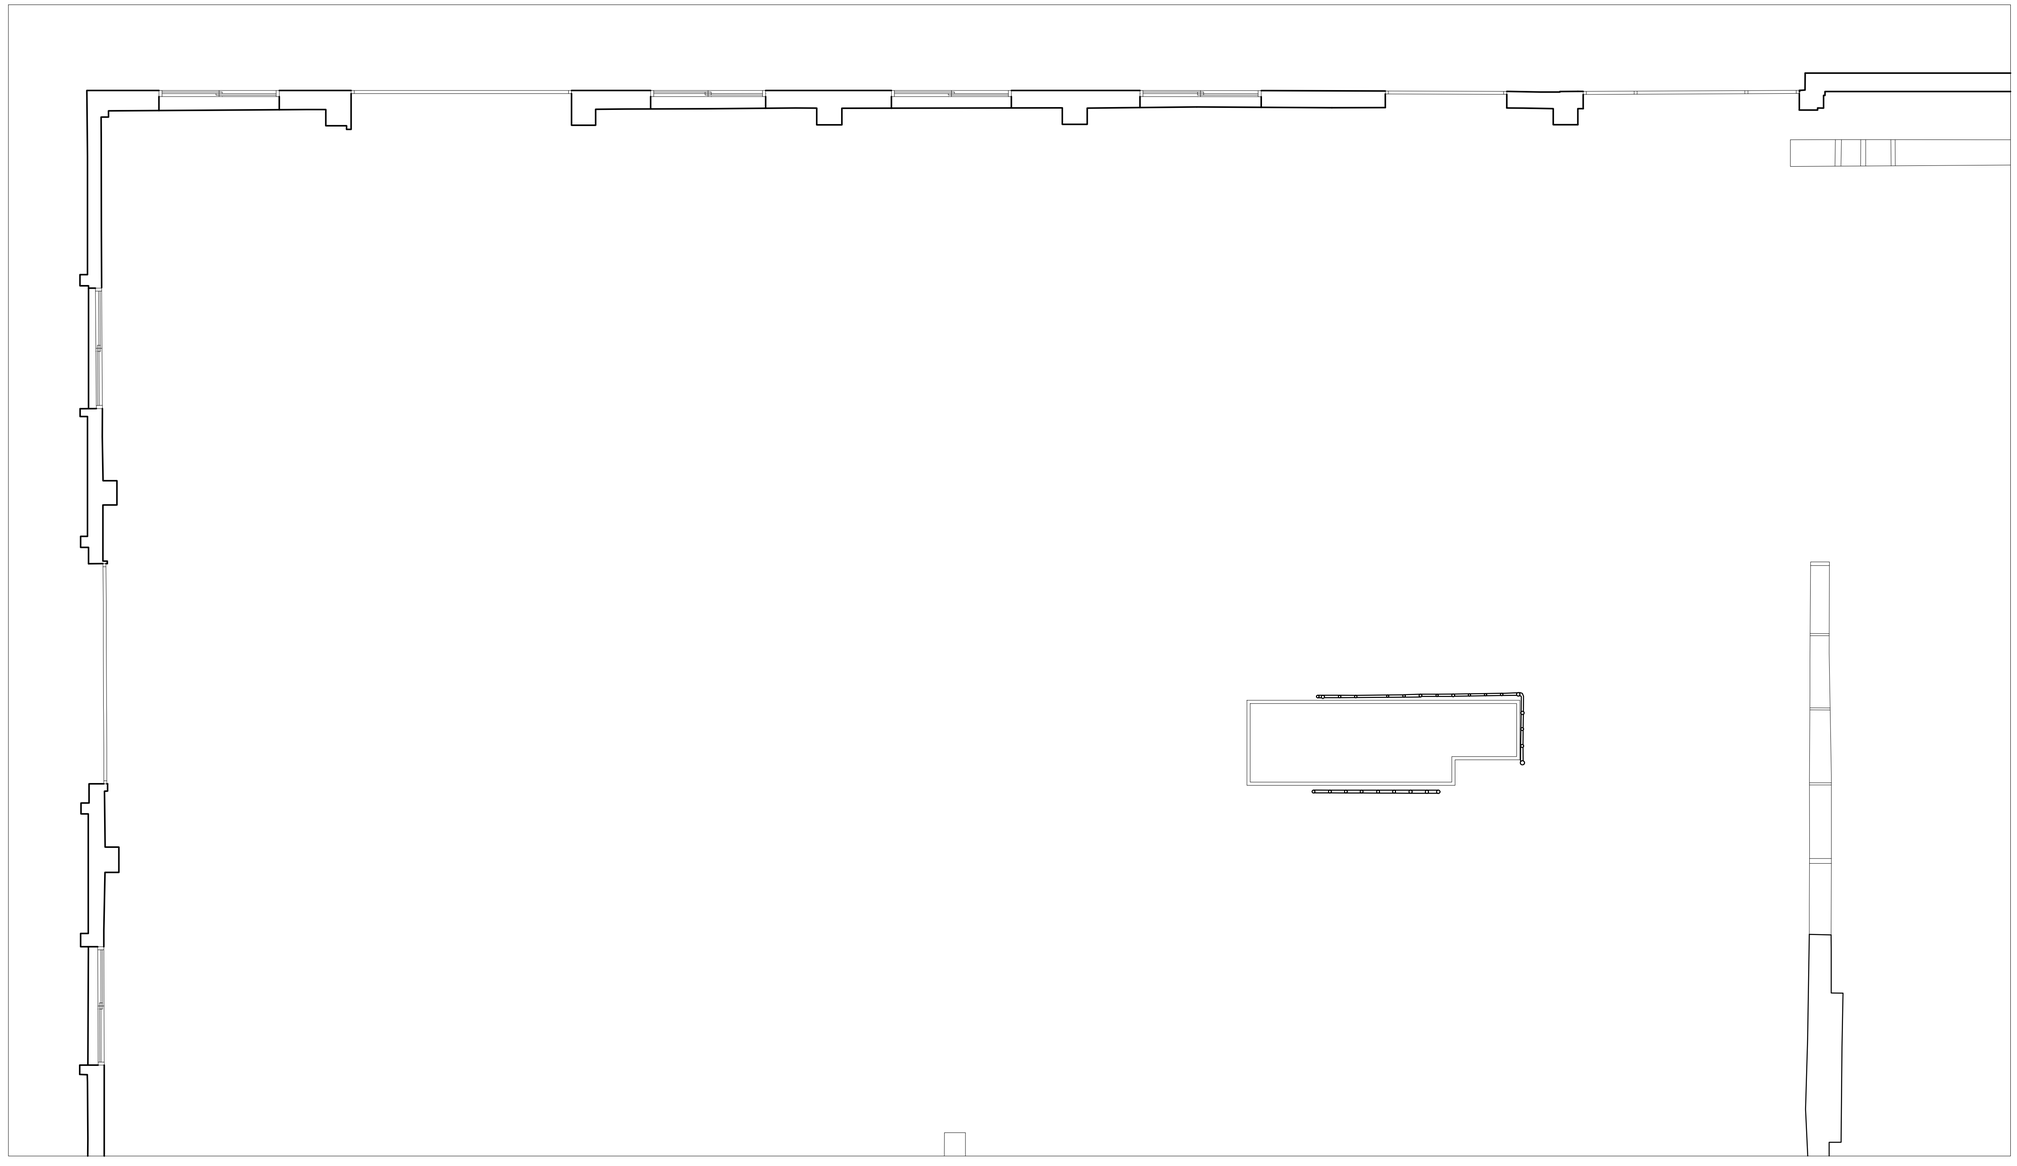



國立高雄大學　永續居住環境科技中心 【屏東菸廠產業設施研究調查】	設計		比例	1:50	圖名	屏東菸廠 菸葉後薰加工室 一樓平面圖 (1:50)	圖號	2 A 2 - 1	張號	76
	校對		日期	2013年11月11日						

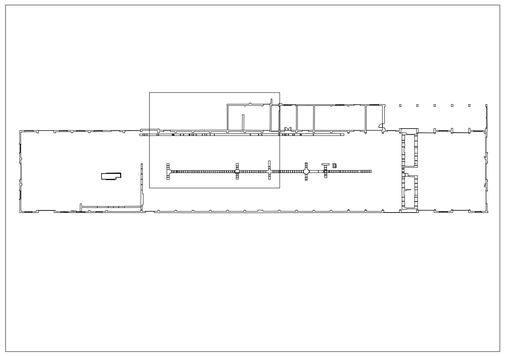


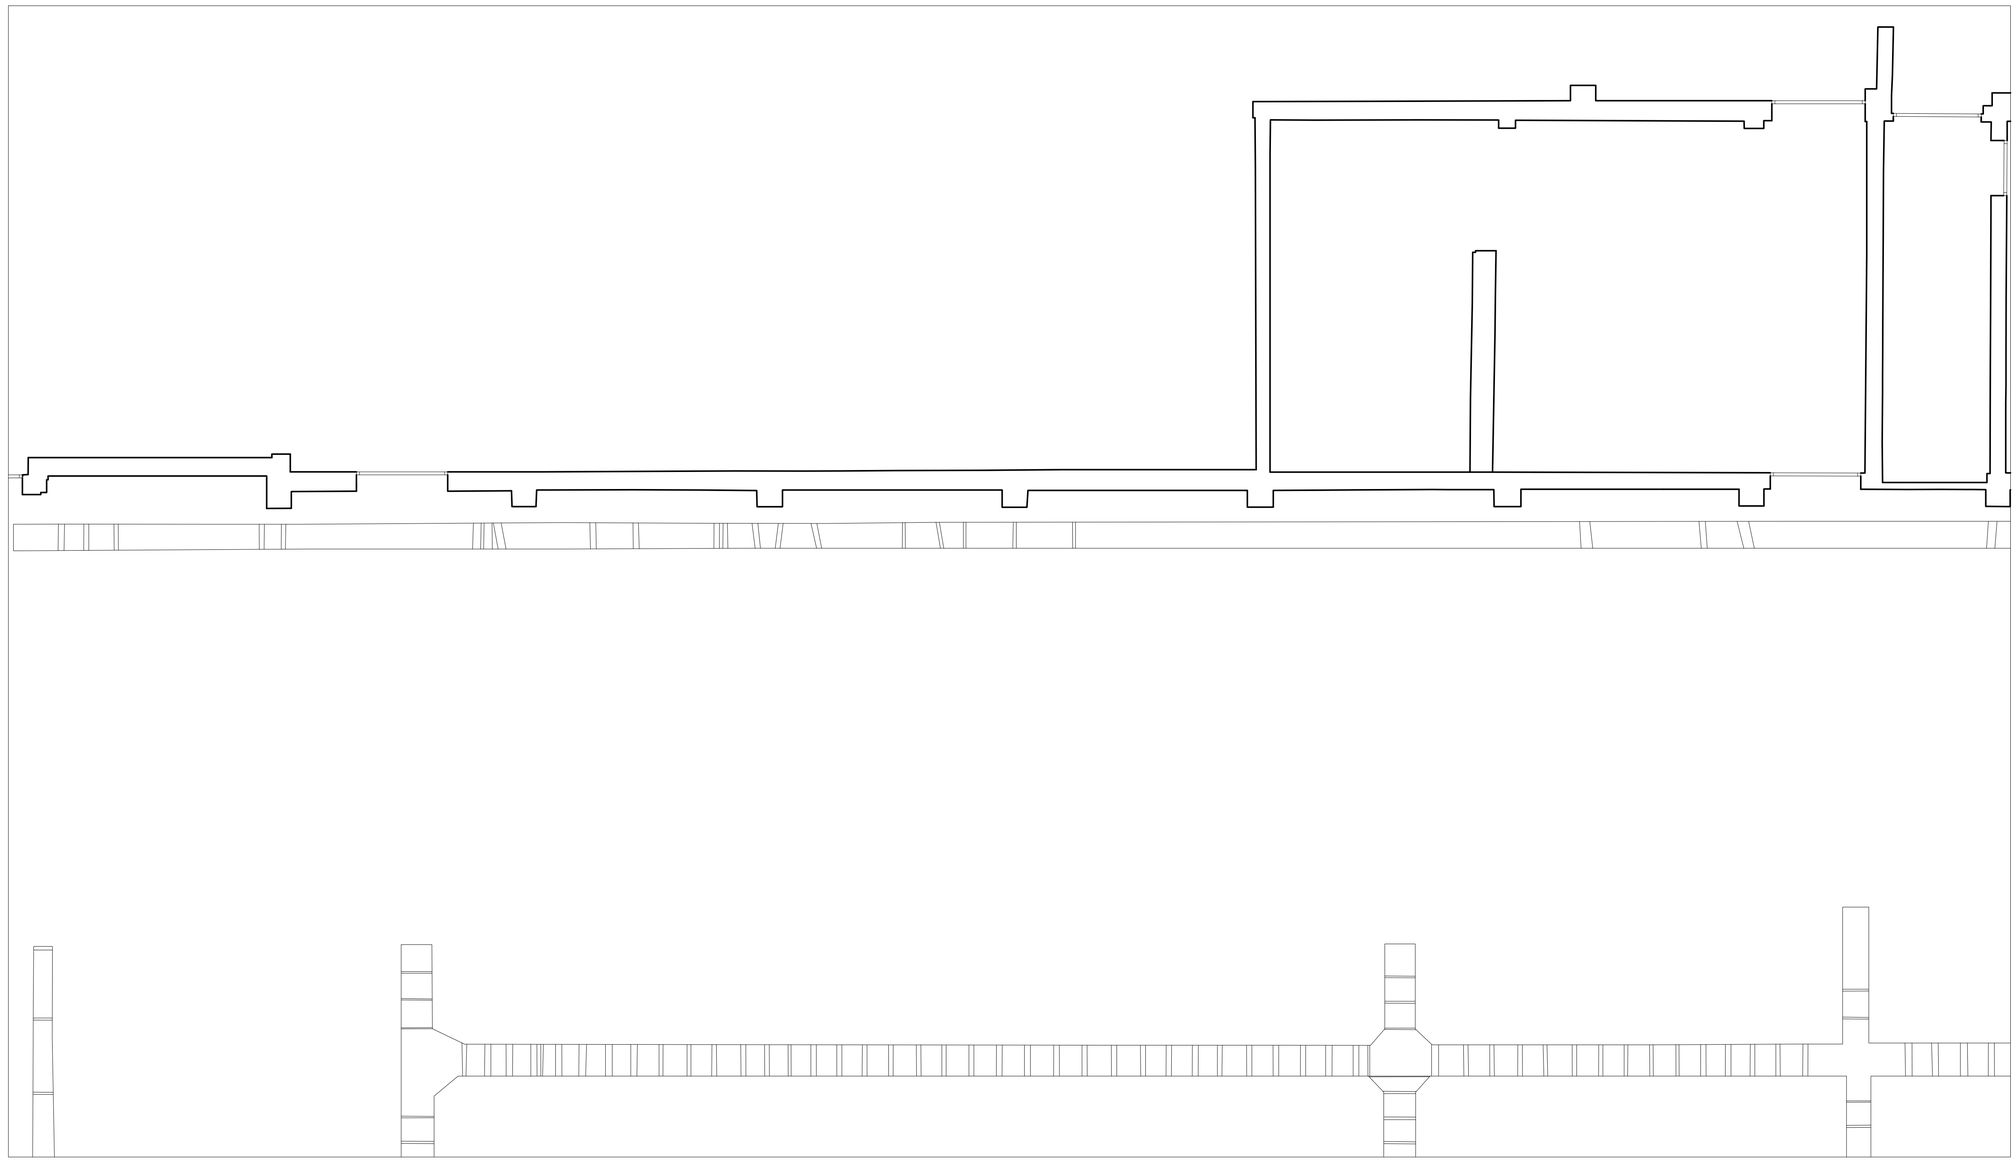


國立高雄大學　永續居住環境科技中心 【屏東菸廠產業設施研究調查】	設計		比例	1:50	圖名	屏東菸廠 菸葉後薰加工室 一樓平面圖 (1:50)	圖號	3 A 2 - 1	張號	77
	校對		日期	2013年11月11日						

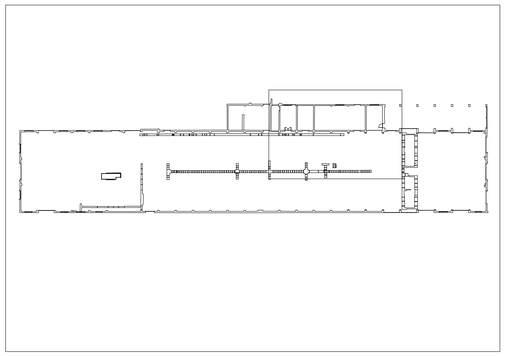


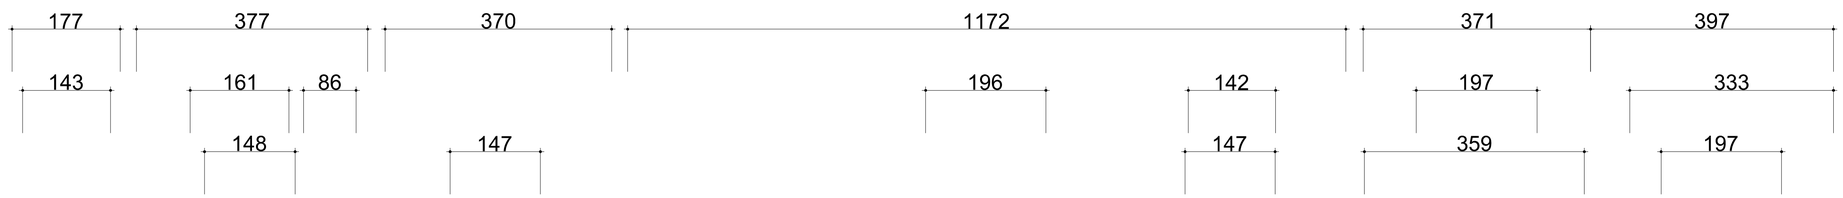


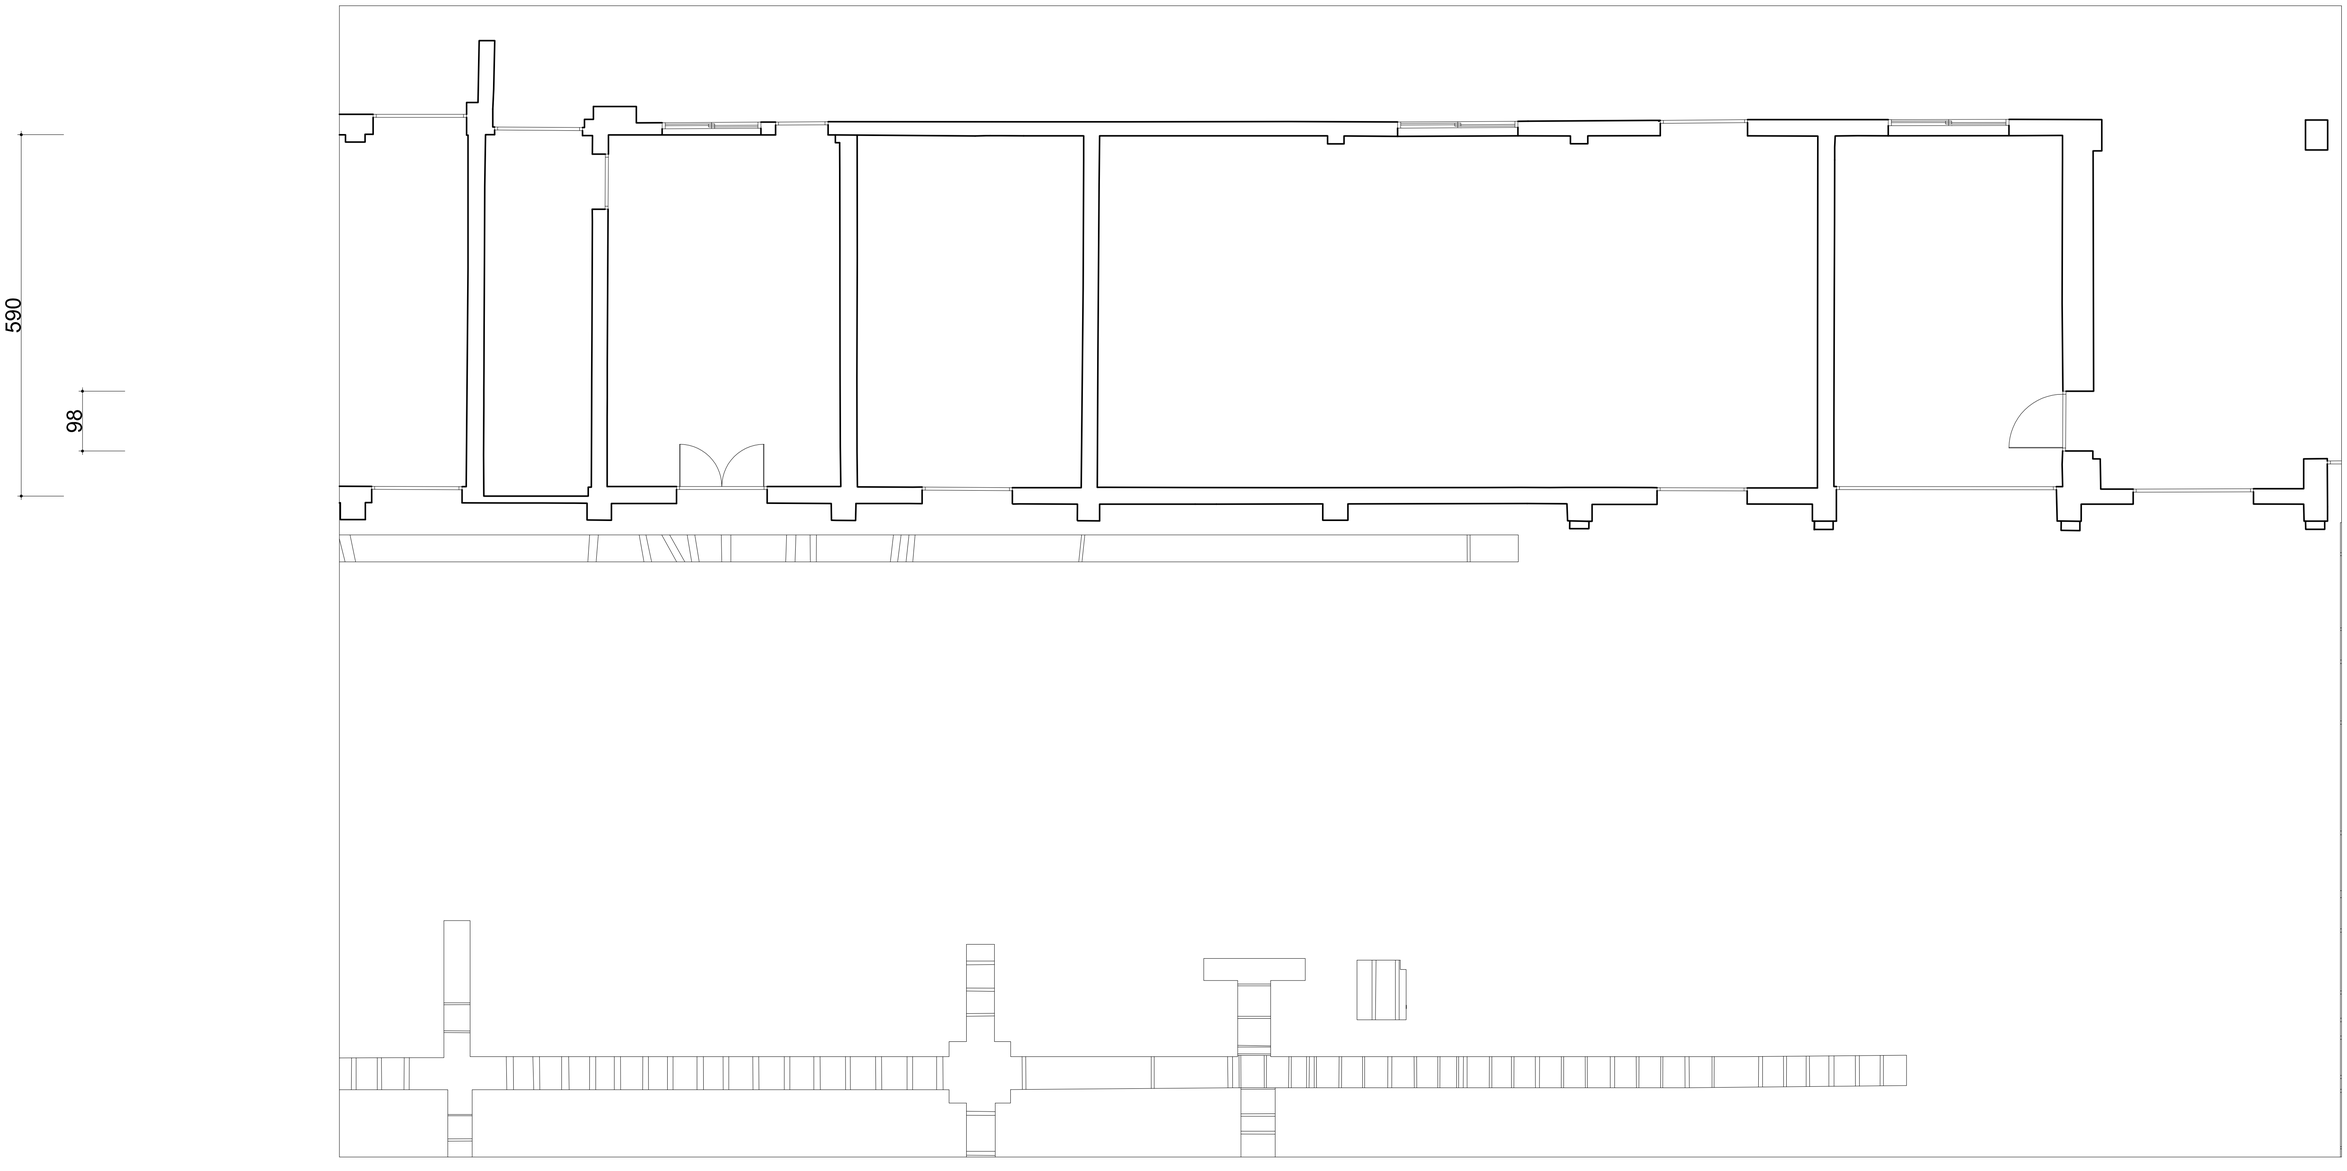


國立高雄大學　永續居住環境科技中心 【屏東菸廠產業設施研究調查】	設計		比例	1:50	圖名	屏東菸廠 菸葉後薰加工室 一樓平面圖 (1:50)	圖號	4 A 2 - 1	張號	78
	校對		日期	2013年11月11日						

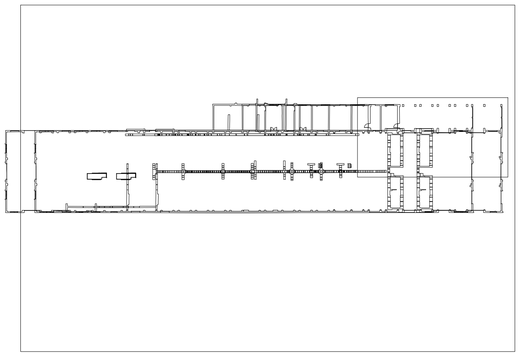


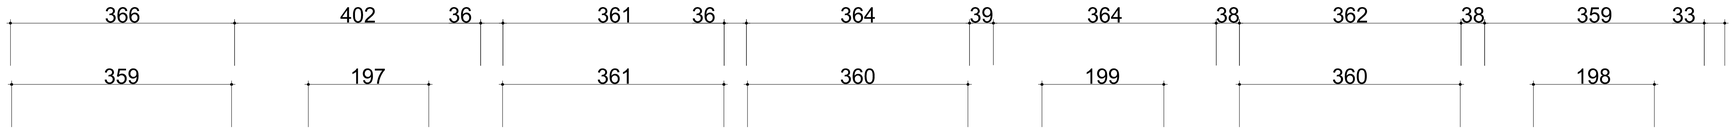

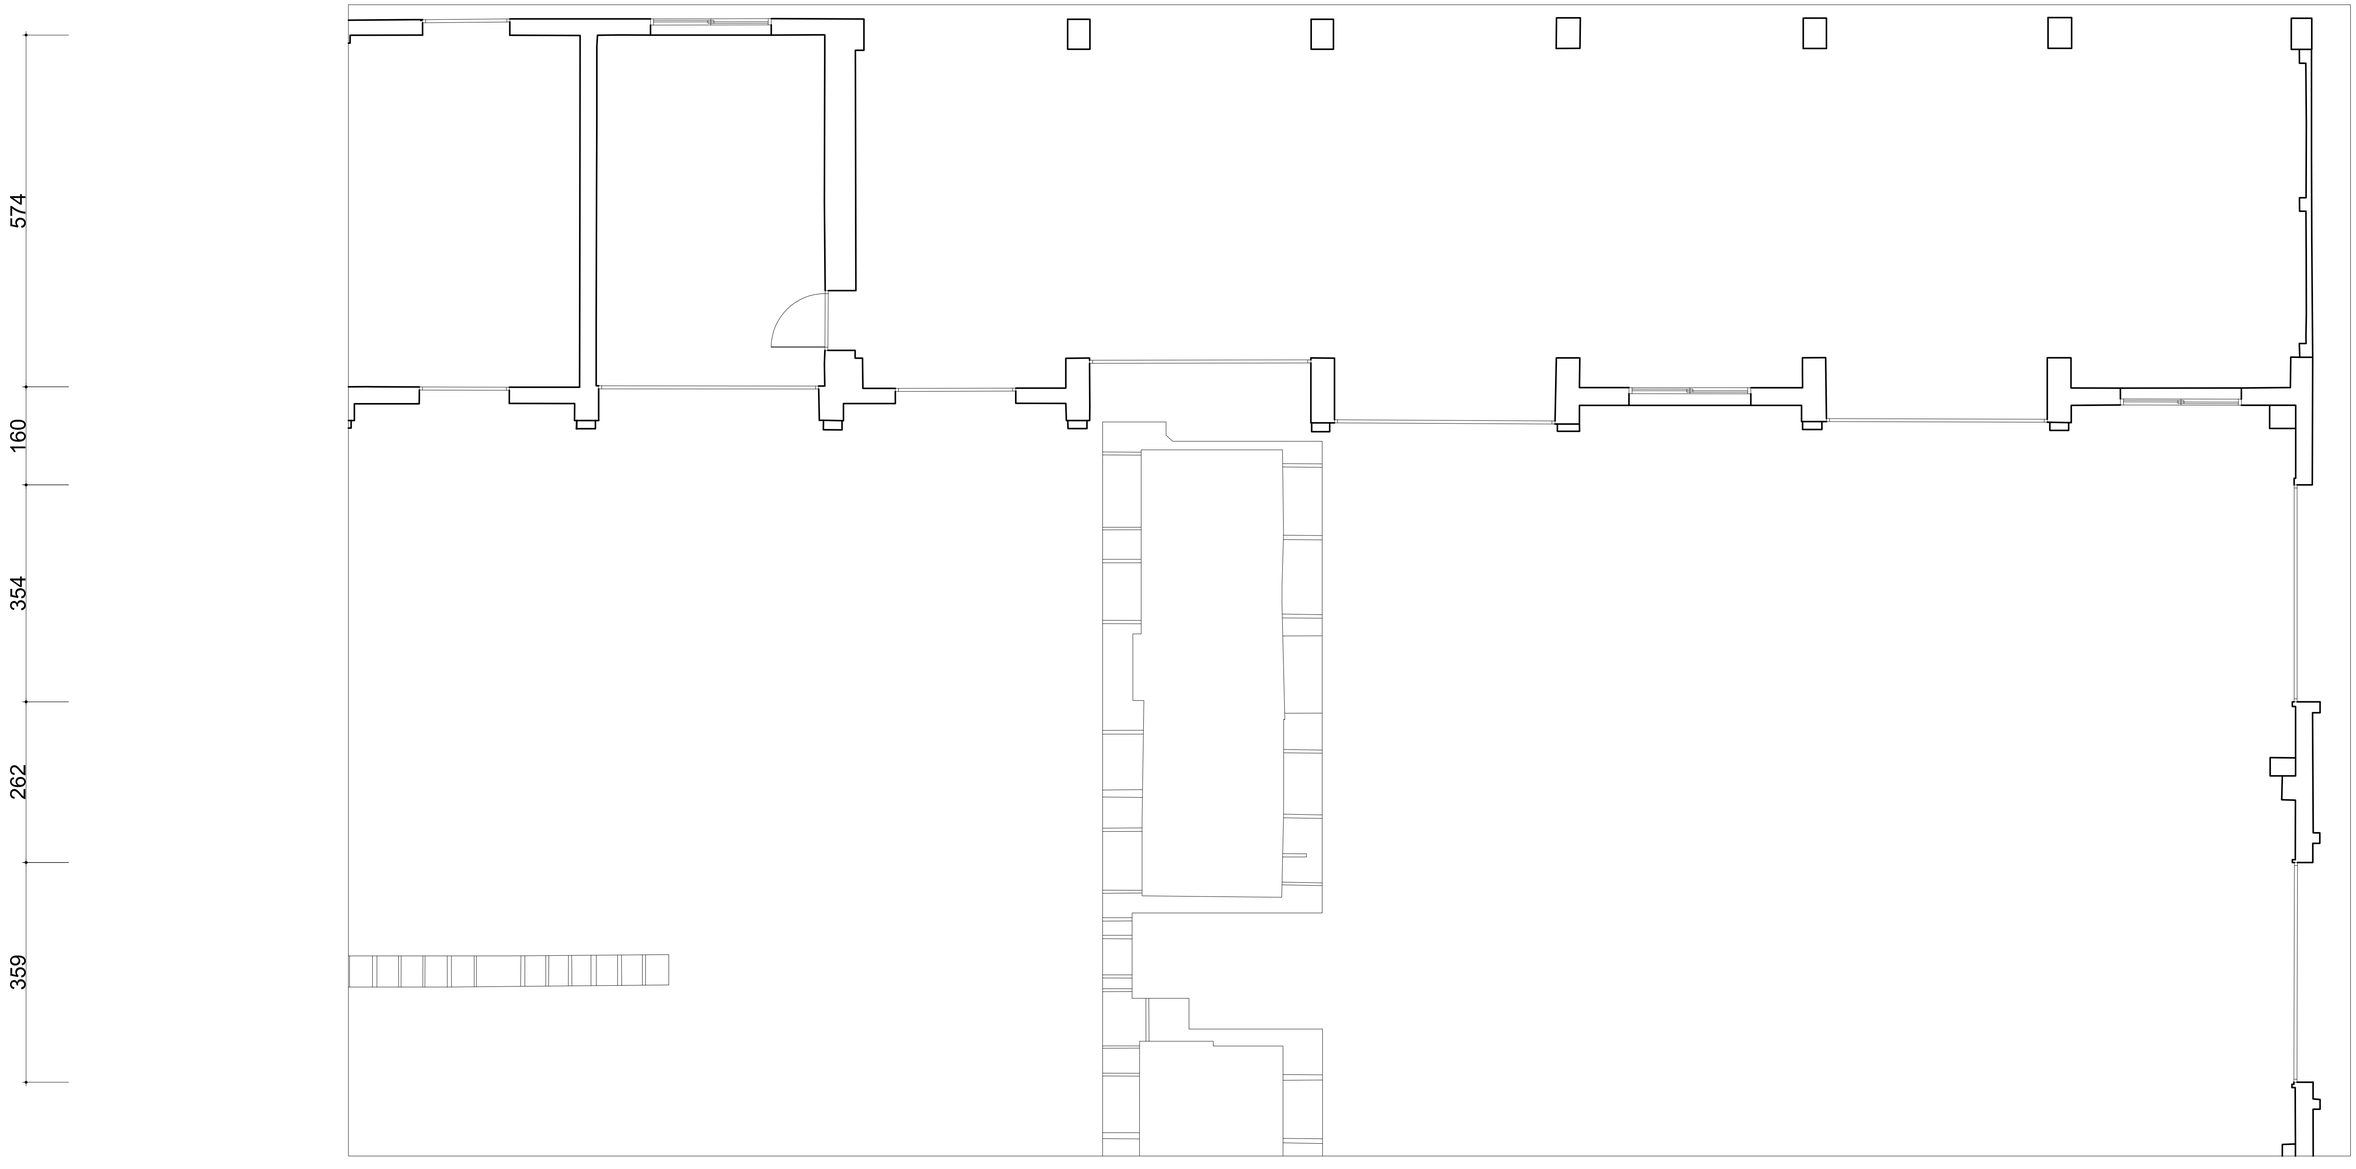



國立高雄大學　永續居住環境科技中心 【屏東菸廠產業設施研究調查】	設計		比例	1:50	圖名	屏東菸廠 菸葉後薰加工室 一樓平面圖 (1:50)	圖號	5 A 2 - 1	張號	79
	校對		日期	2013年11月11日						

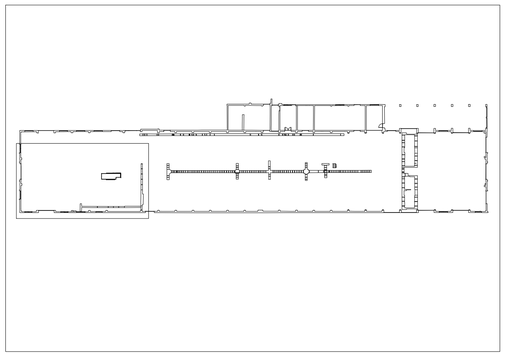


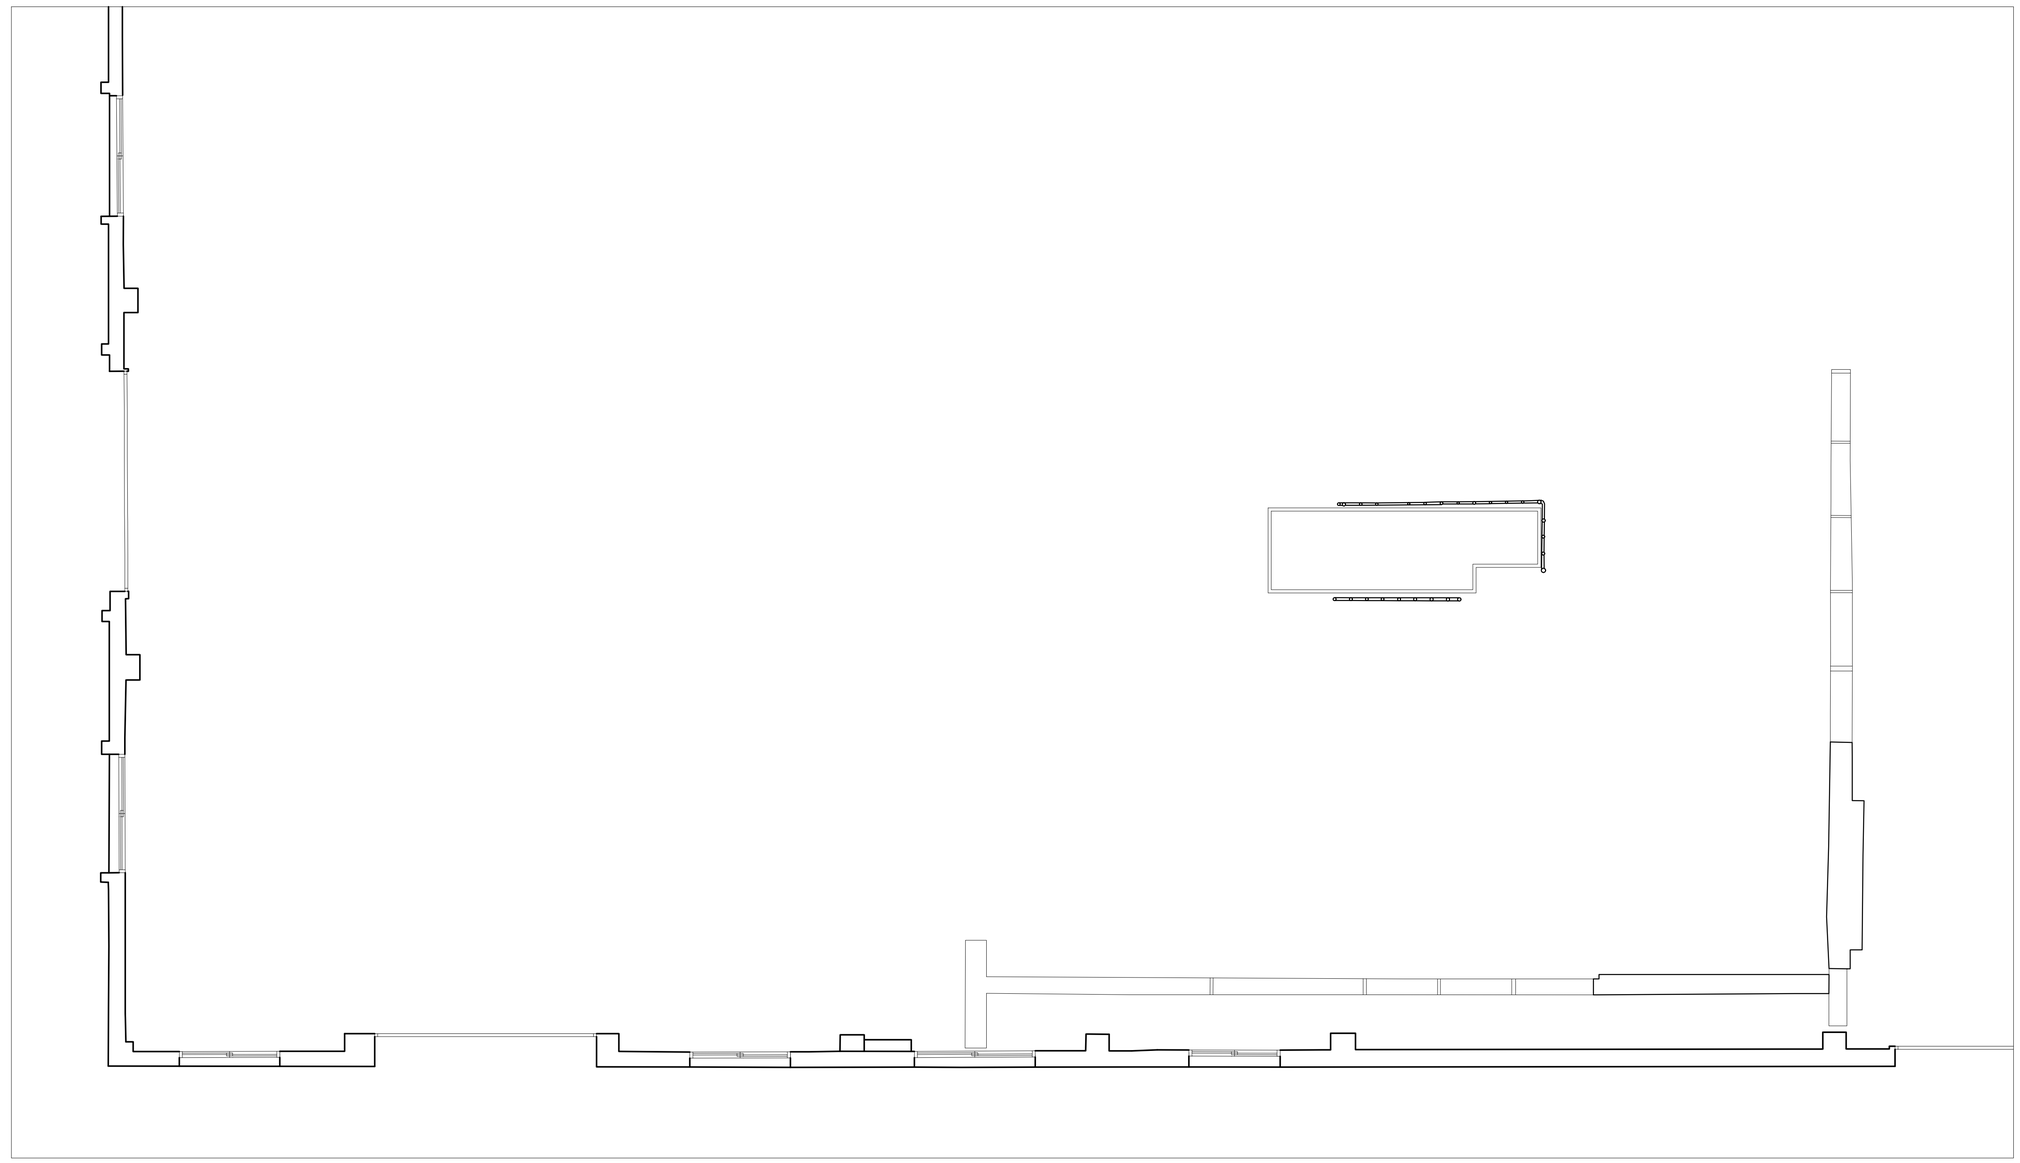


國立高雄大學　永續居住環境科技中心 【屏東菸廠產業設施研究調查】	設計		比例	1:50	圖名	屏東菸廠 菸葉後薰加工室 一樓平面圖 (1:50)	圖號	6 A 2 - 1	張號	80
	校對		日期	2013年11月11日						

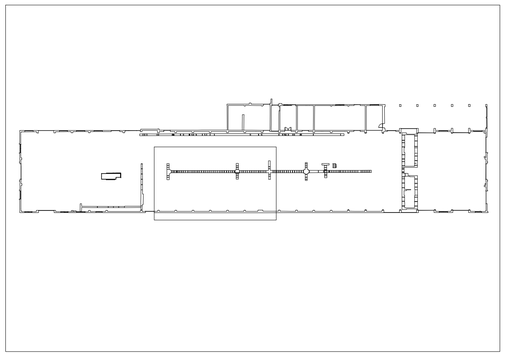


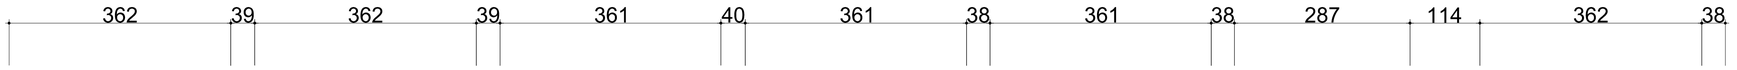


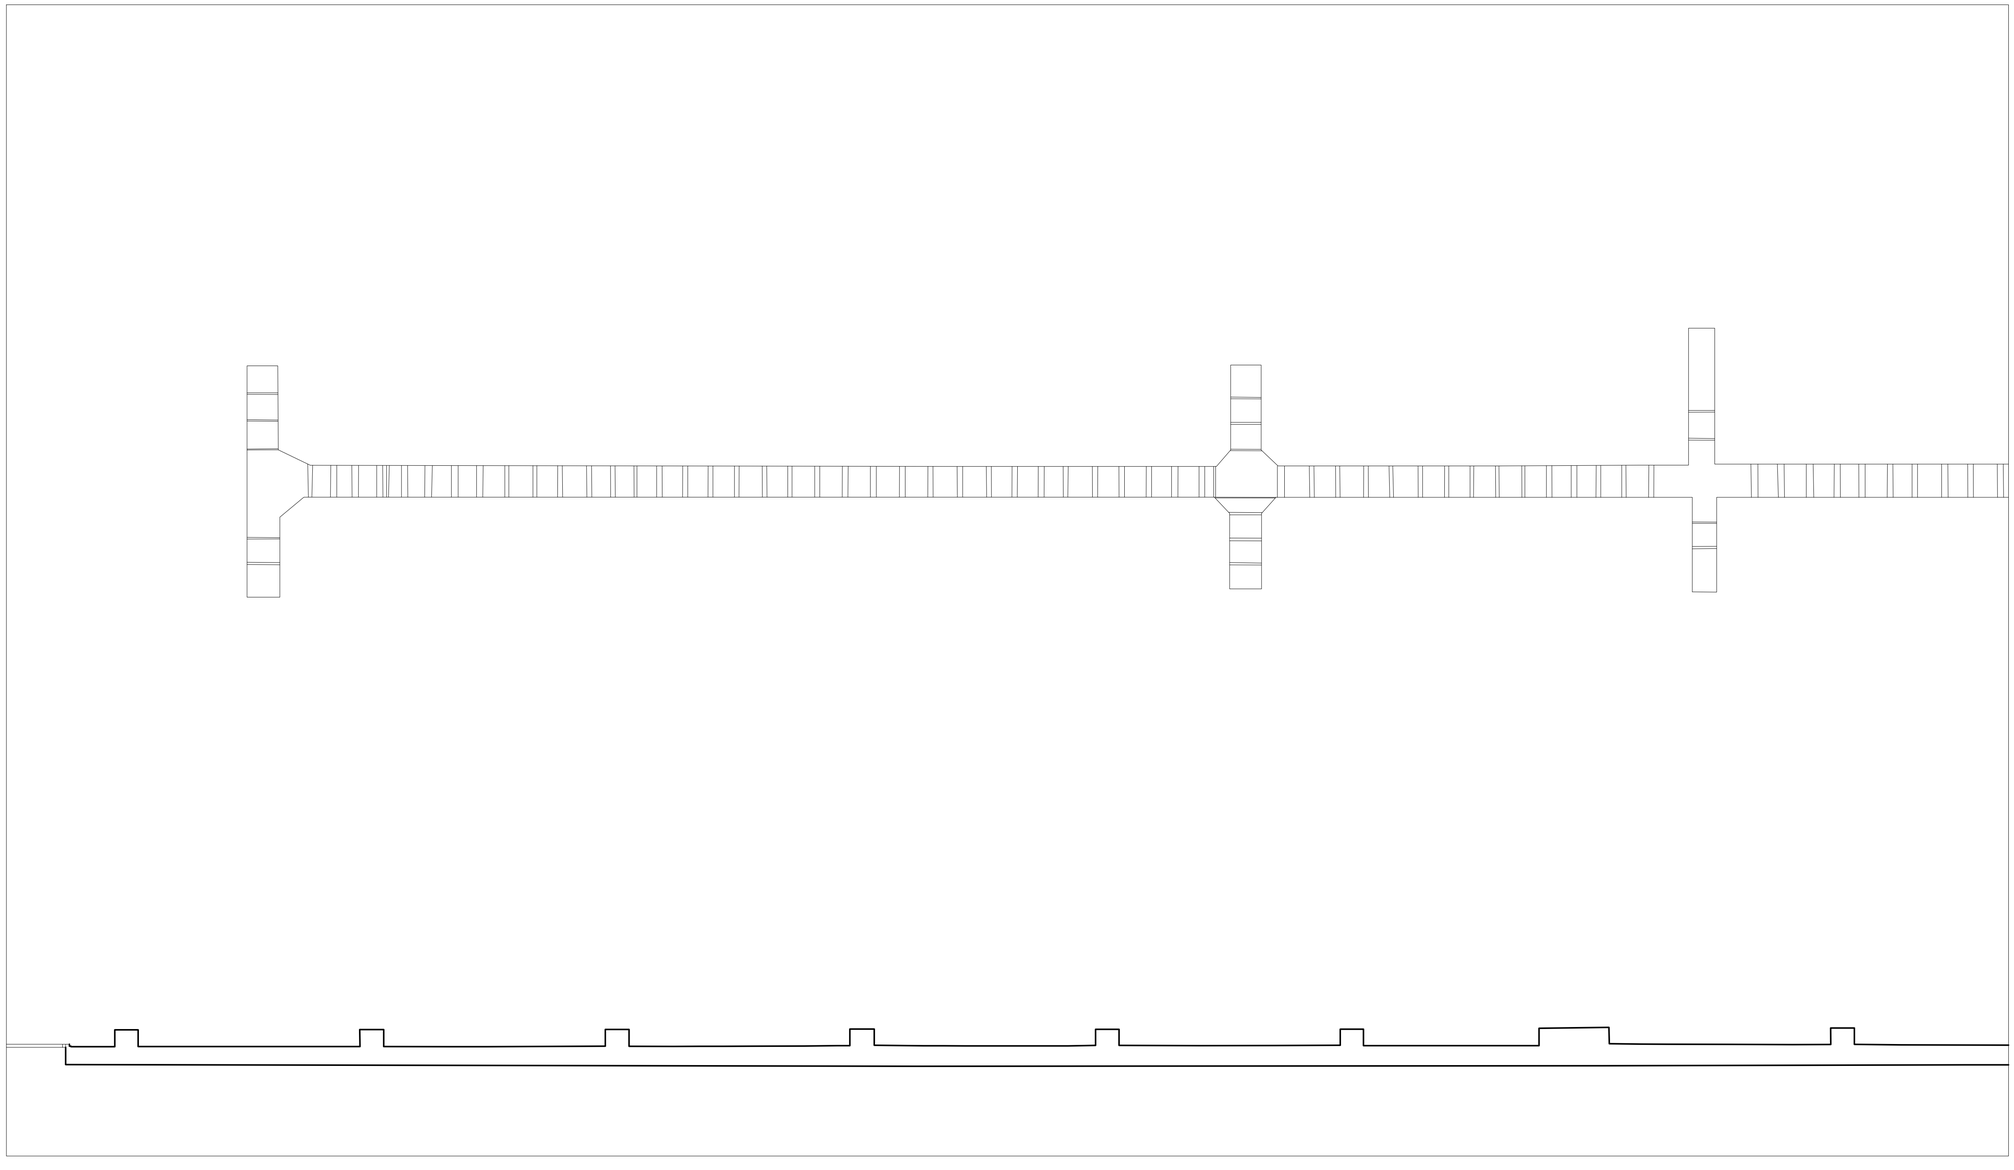


國立高雄大學　永續居住環境科技中心 【屏東菸廠產業設施研究調查】	設計		比例	1:50	圖名	屏東菸廠 菸葉後薰加工室 一樓平面圖 (1:50)	圖號	7 A 2 - 1	張號	81
	校對		日期	2013年11月11日					

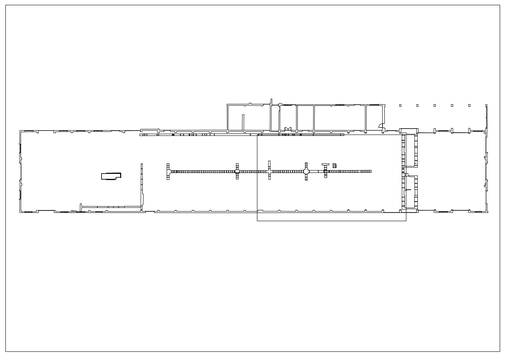


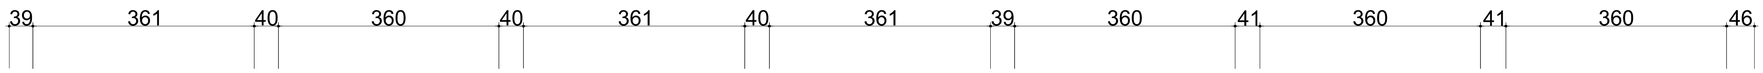

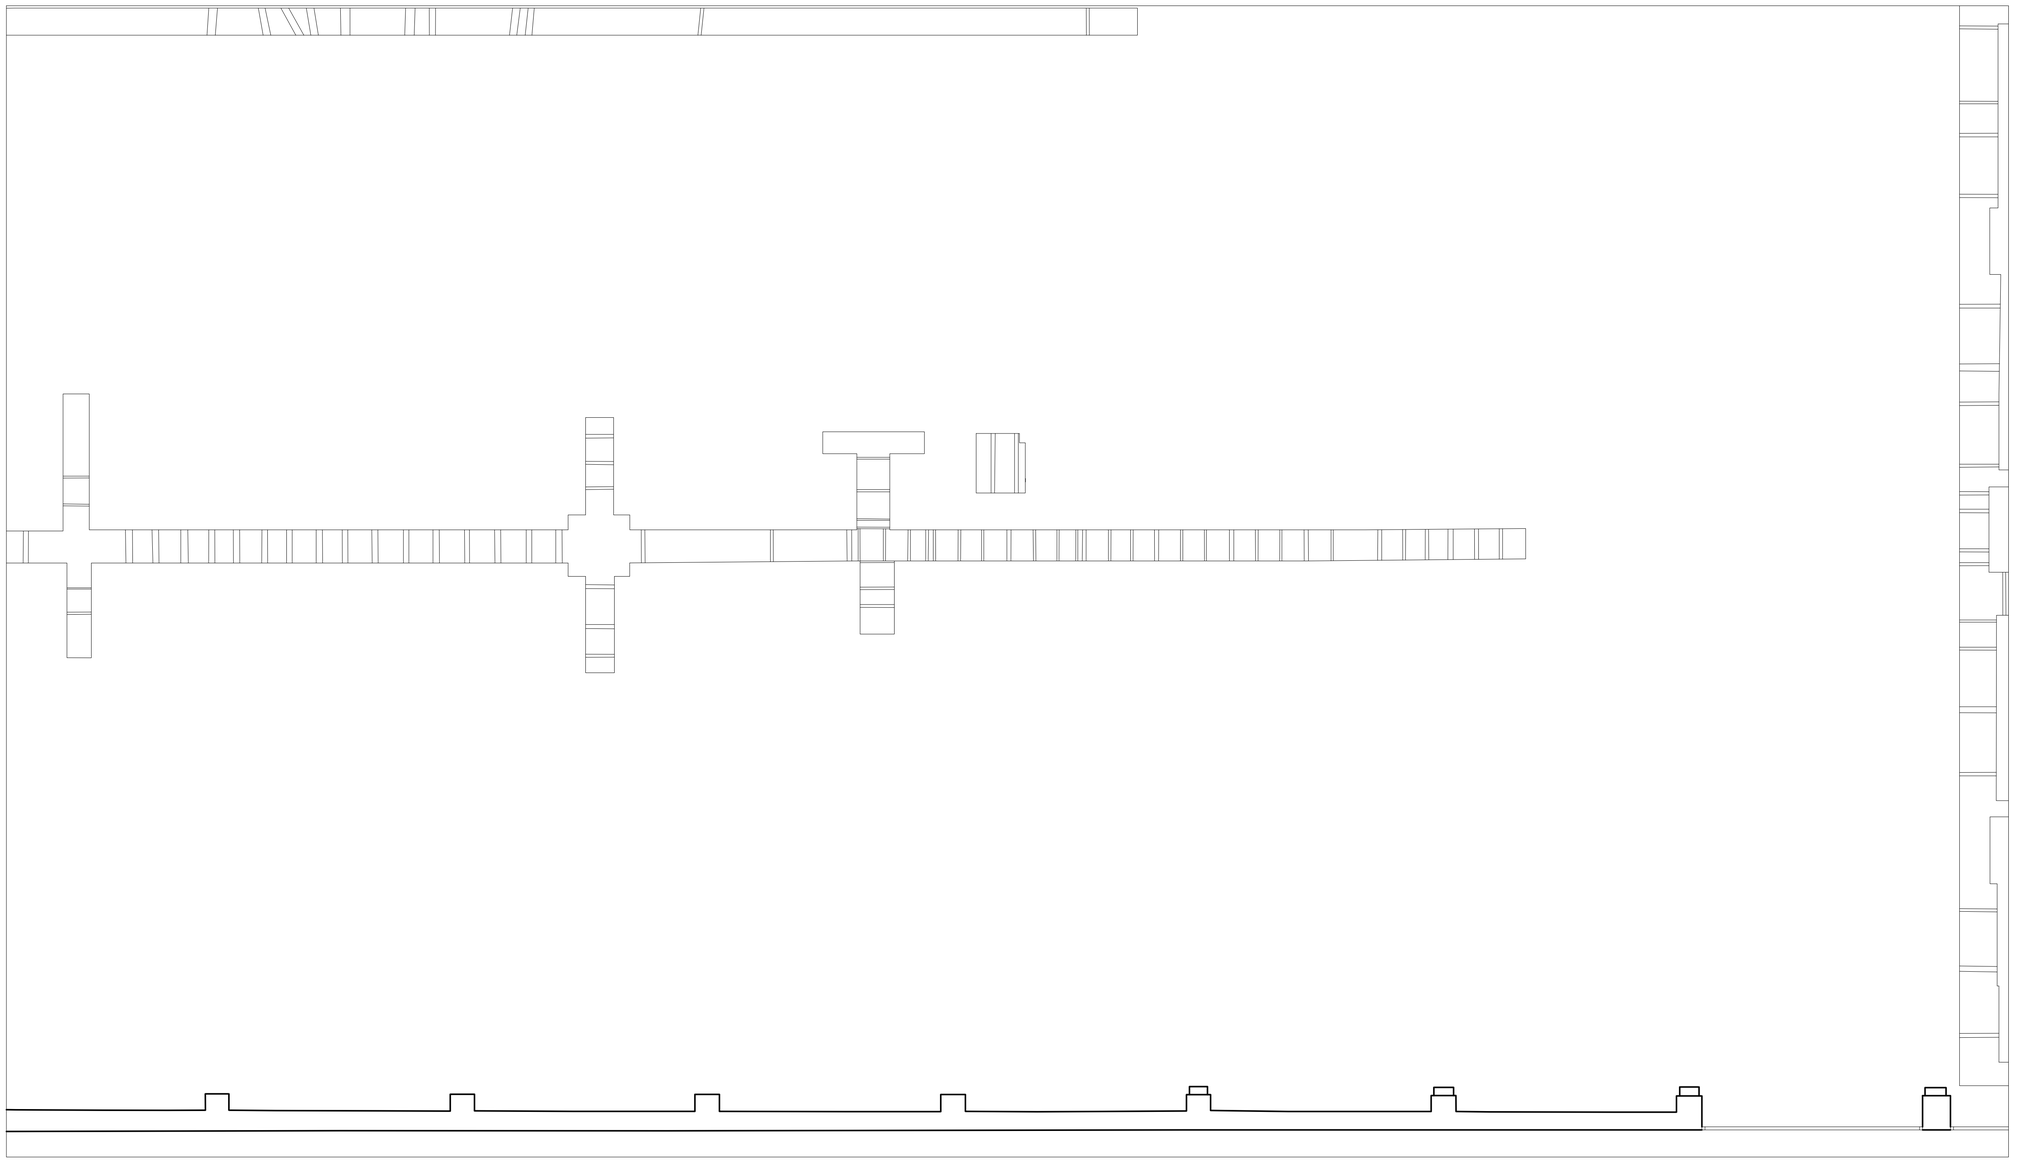


國立高雄大學　永續居住環境科技中心 【屏東菸廠產業設施研究調查】	設計		比例	1:50	圖名	屏東菸廠 菸葉後薰加工室 一樓平面圖 (1:50)	圖號	8 A 2 - 1	張號	82
	校對		日期	2013年11月11日						

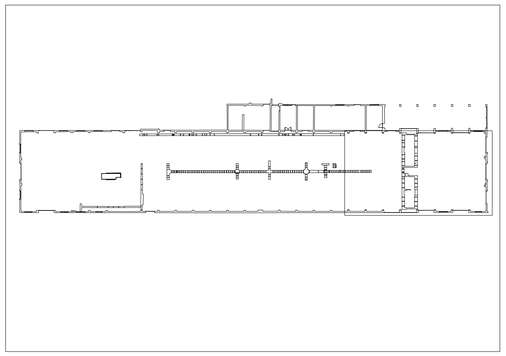


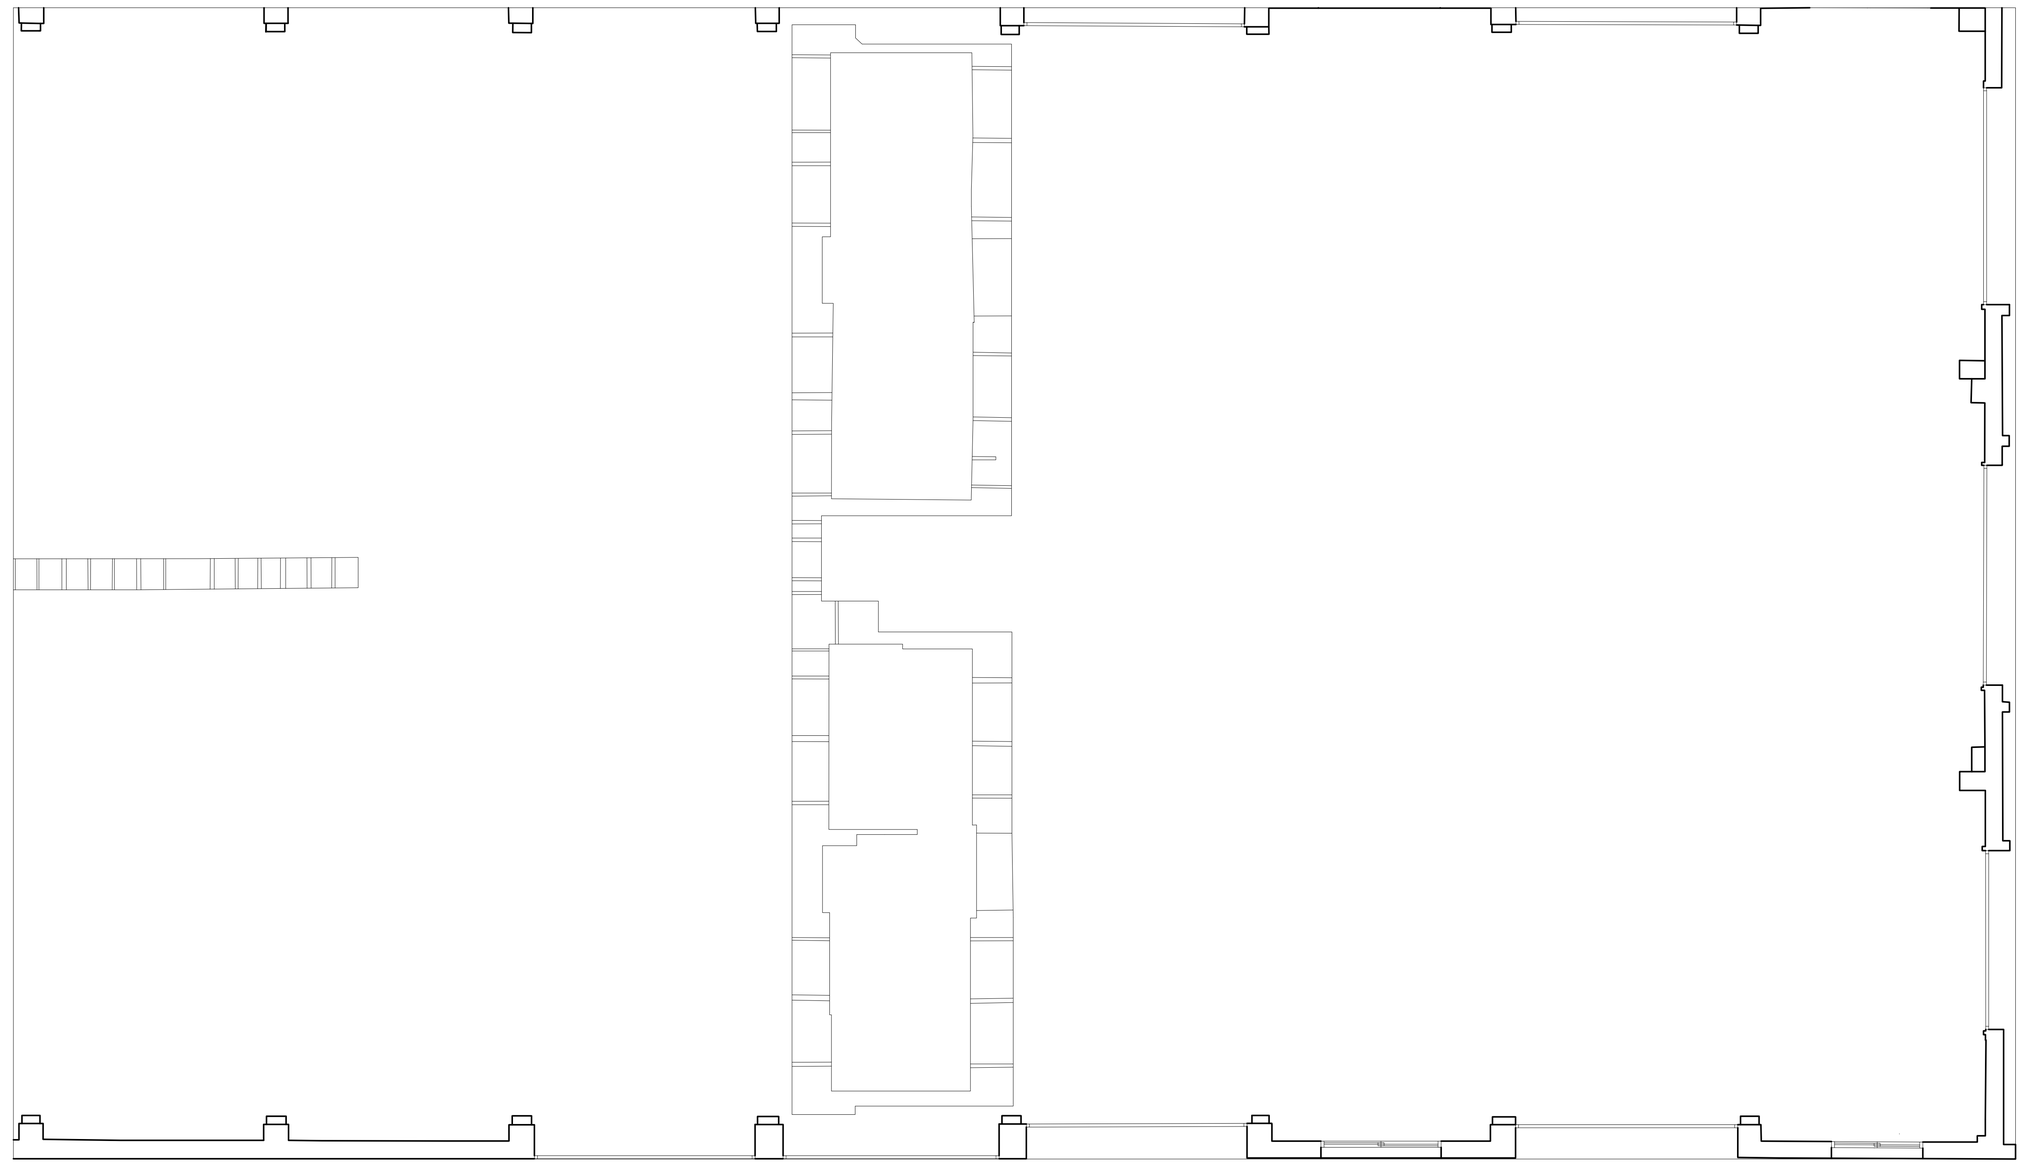


國立高雄大學　永續居住環境科技中心 【屏東菸廠產業設施研究調查】	設計		比例	1:50	圖名	屏東菸廠 菸葉後薰加工室 一樓平面圖 (1:50)	圖號	9 A 2 - 1	張號	83
	校對		日期	2013年11月11日						

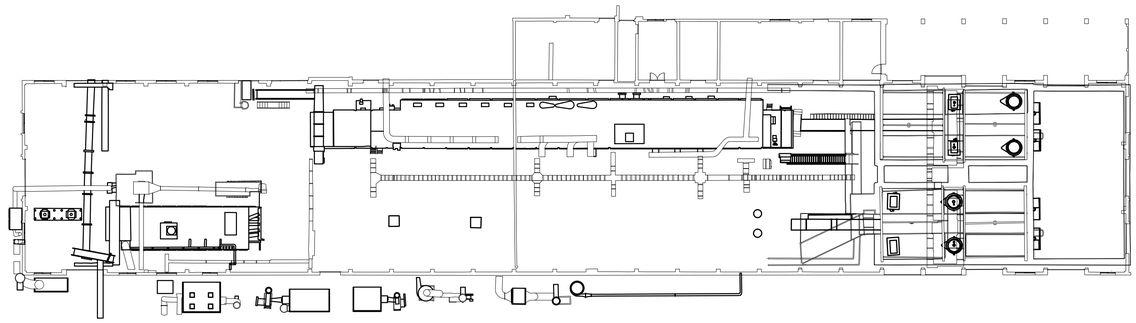

國立高雄大學　永續居住環境科技中心 【屏東菸廠產業設施研究調查】	設計		比例	1:300	圖名	屏東菸廠 菸葉後薰加工室 一樓平面圖 (含機具平面圖)	圖號	1 A 2 - 2	張號	84
	校對		日期	2013年11月11日						

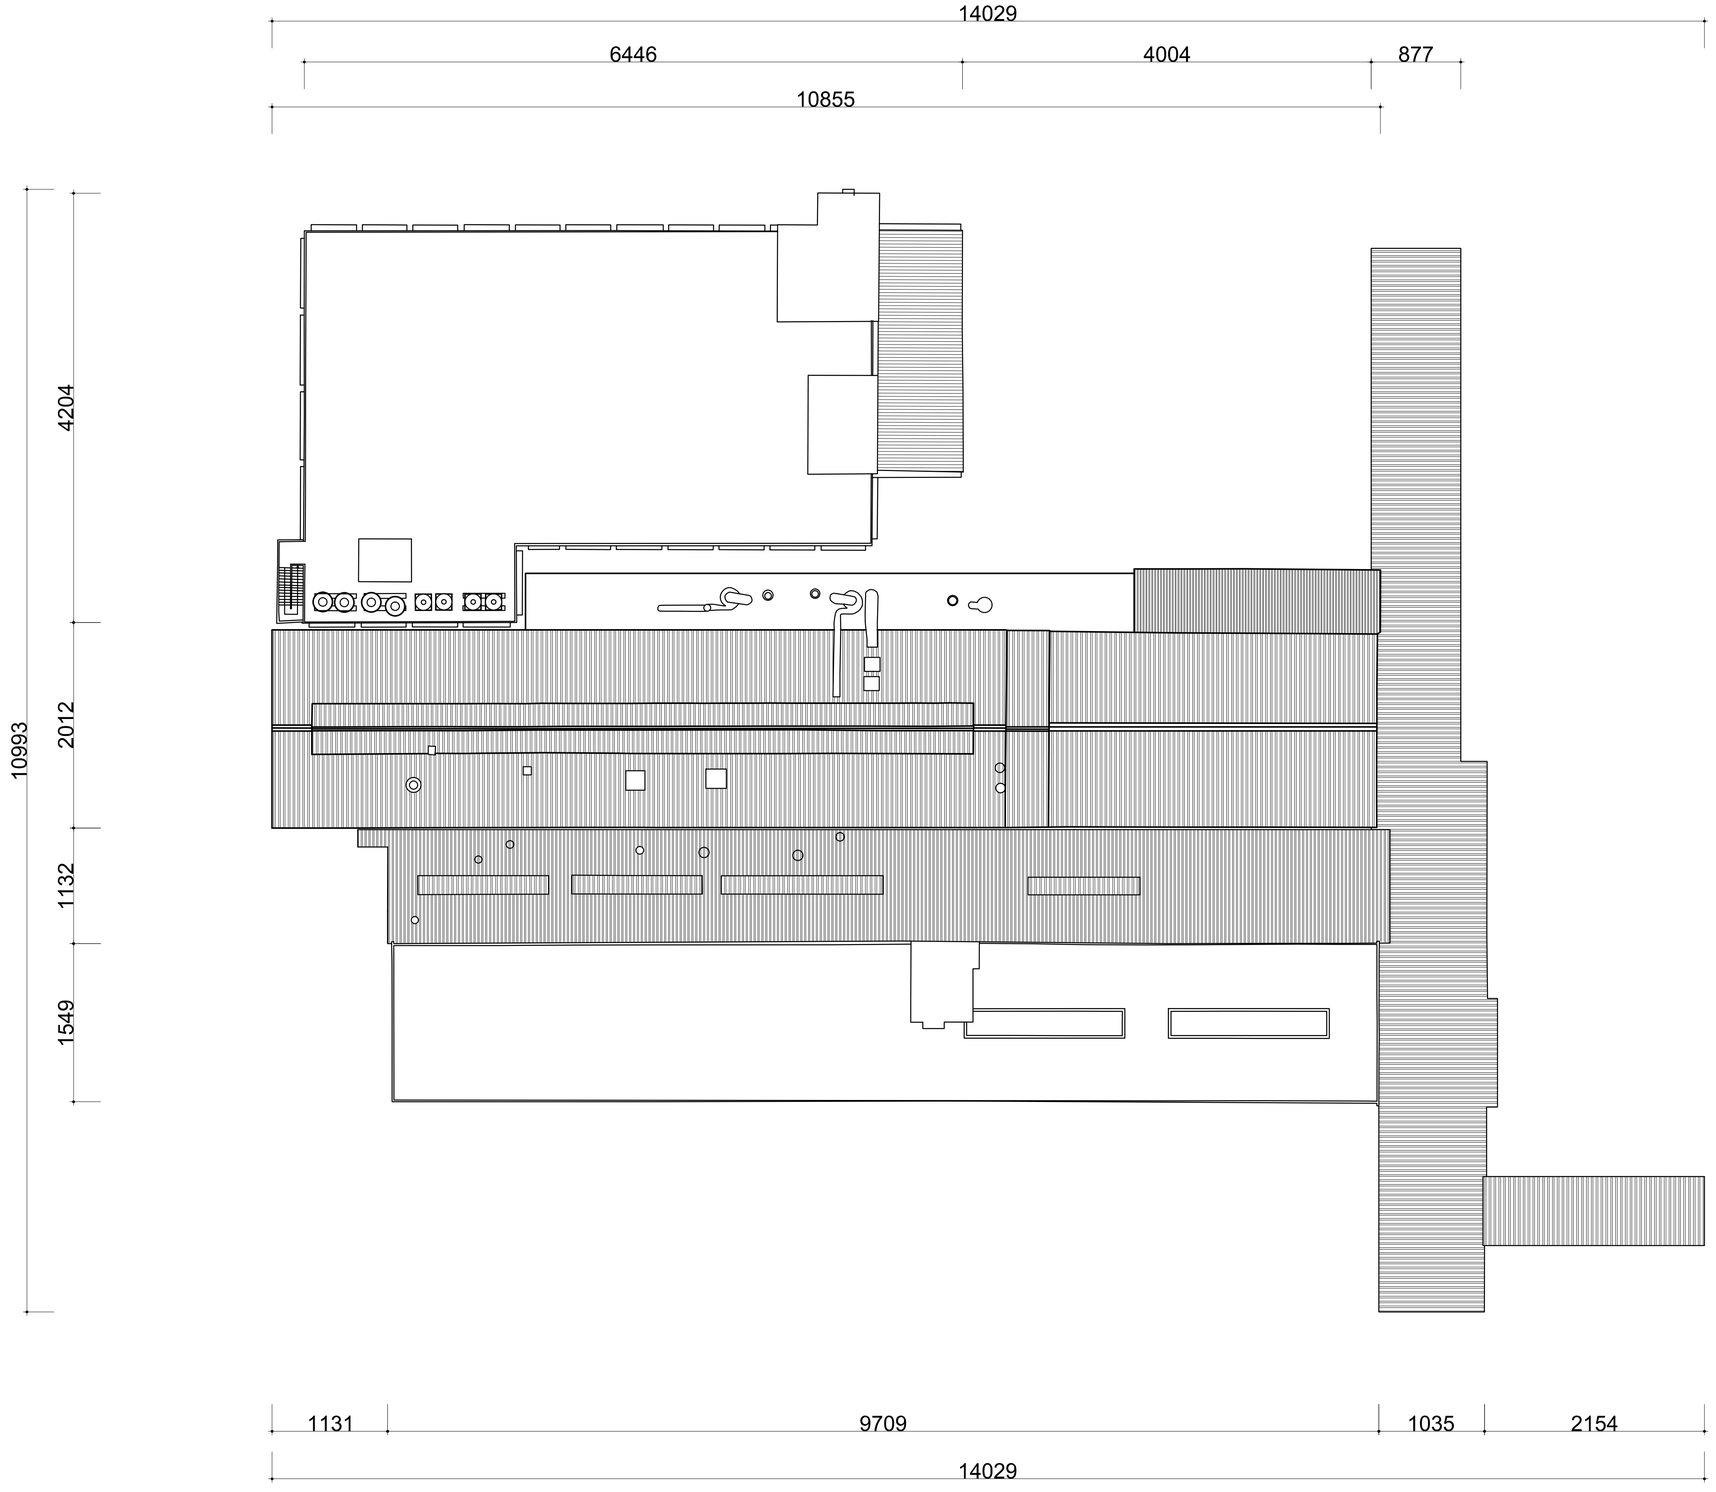



國立高雄大學　永續居住環境科技中心 【屏東菸廠產業設施研究調查】	設計		比例	1:300	圖名	屏東菸廠 菸葉後薰加工室 屋頂樓平面圖	圖號	1 A 2 - 3	張號	85
	校對		日期	2013年11月11日						

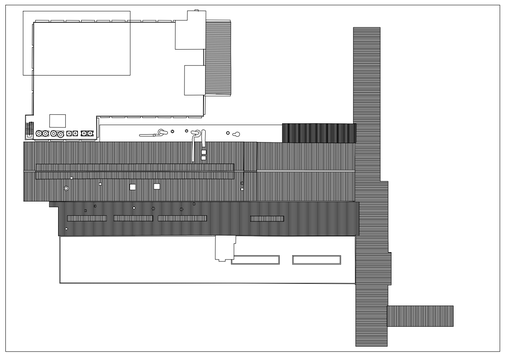





國立高雄大學　永續居住環境科技中心 【屏東菸廠產業設施研究調查】	設計		比例	1:50	圖名	屏東菸廠 菸葉後薰加工室 屋頂平面圖 (1:50)	圖號	2 A 2 - 3	張號	86
	校對		日期	2013年11月11日						

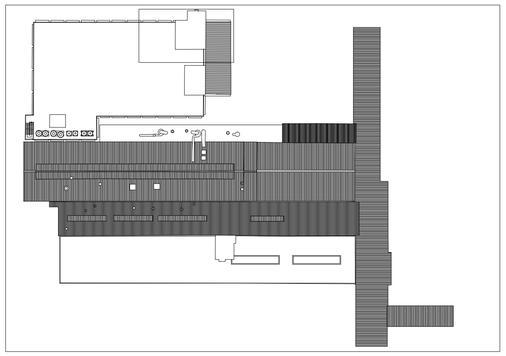


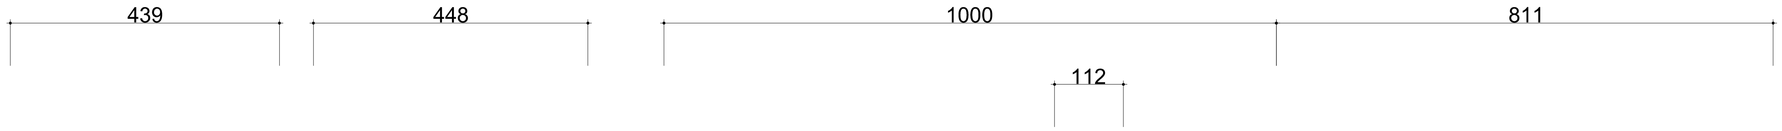

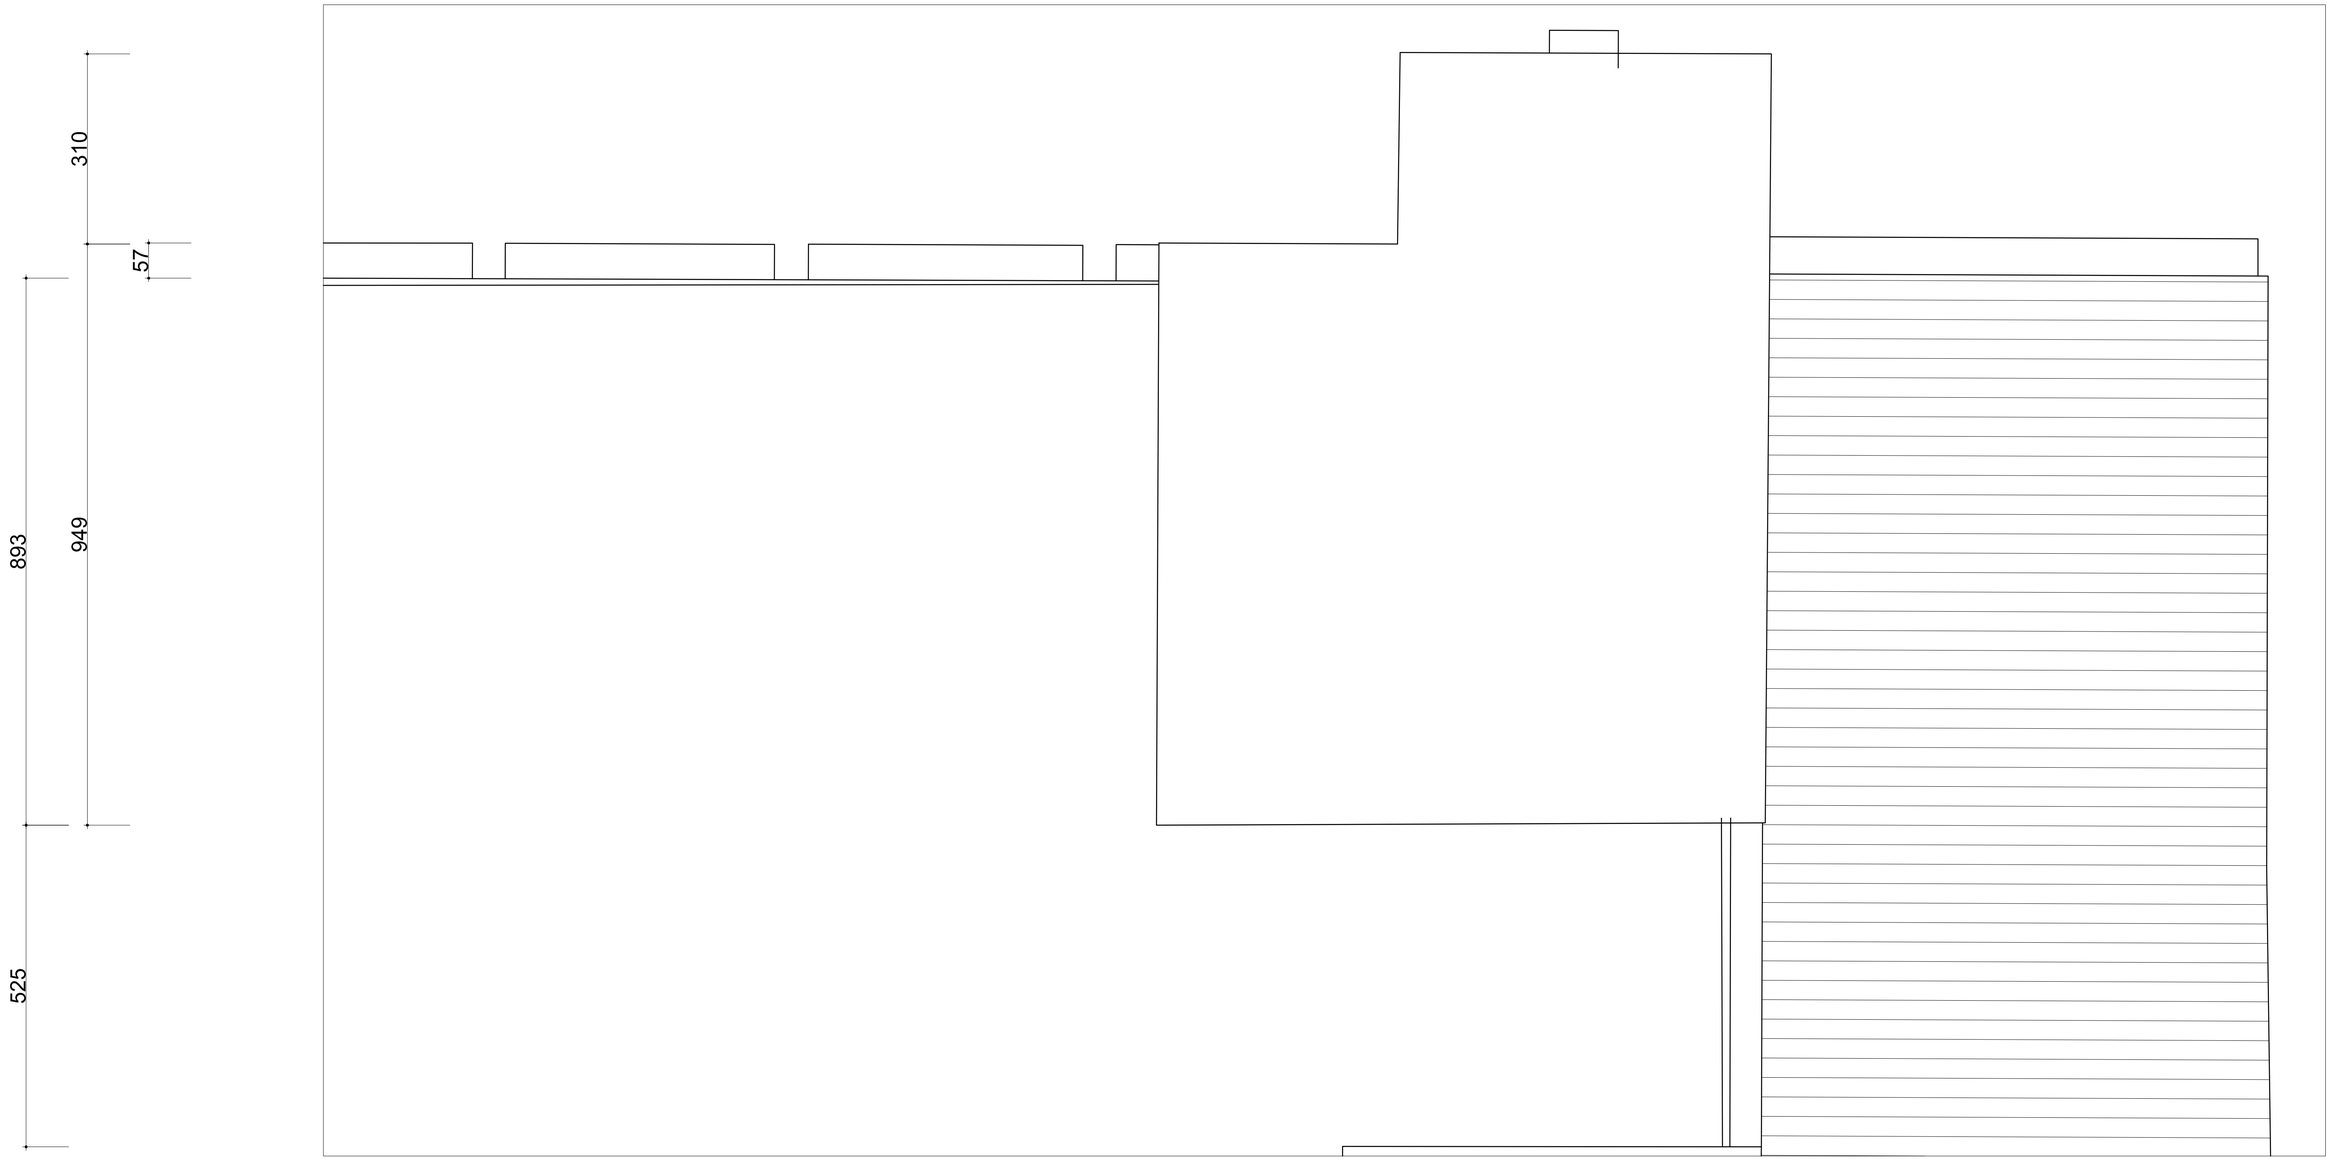



國立高雄大學　永續居住環境科技中心 【屏東菸廠產業設施研究調查】	設計		比例	1:50	圖名	屏東菸廠 菸葉後薰加工室 屋頂平面圖 (1:50)	圖號	3 A 2 - 3	張號	87
	校對		日期	2013年11月11日						

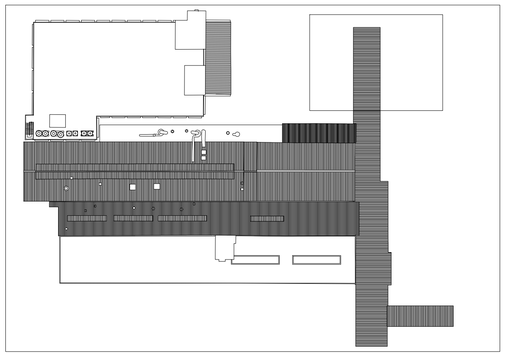


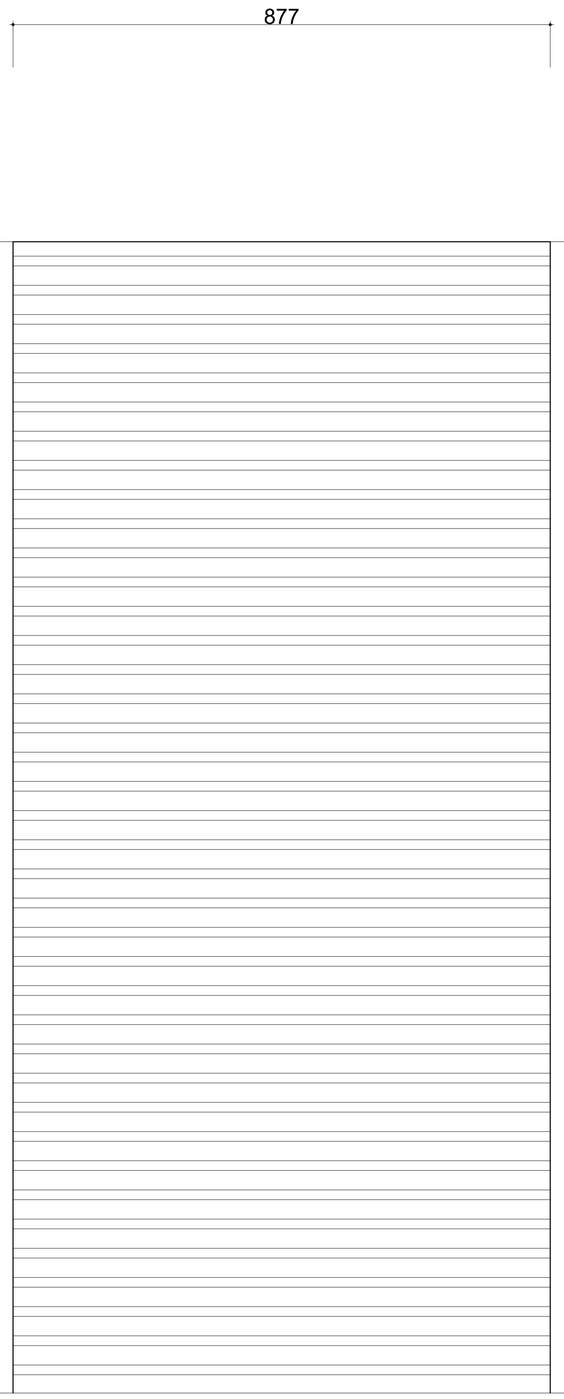


國立高雄大學　永續居住環境科技中心 【屏東菸廠產業設施研究調查】	設計		比例	1:50	圖名	屏東菸廠 菸葉後薰加工室 屋頂平面圖 (1:50)	圖號	4 A2-3	張號	88
	校對		日期	2013年11月11日						

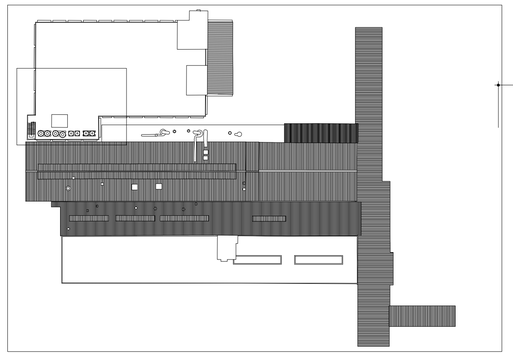


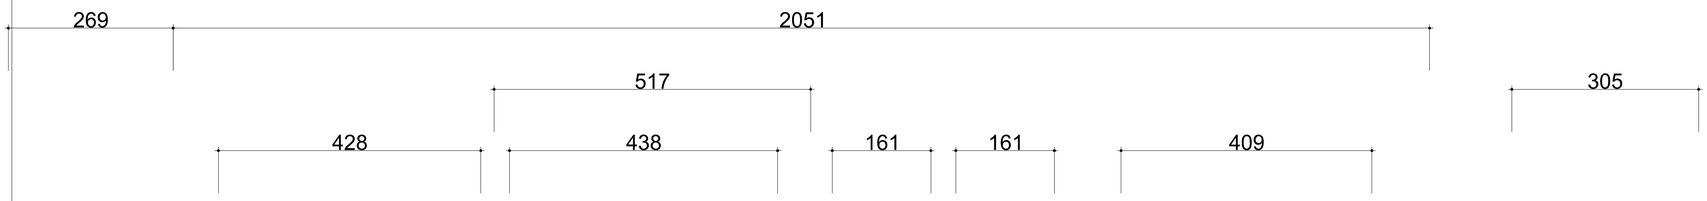

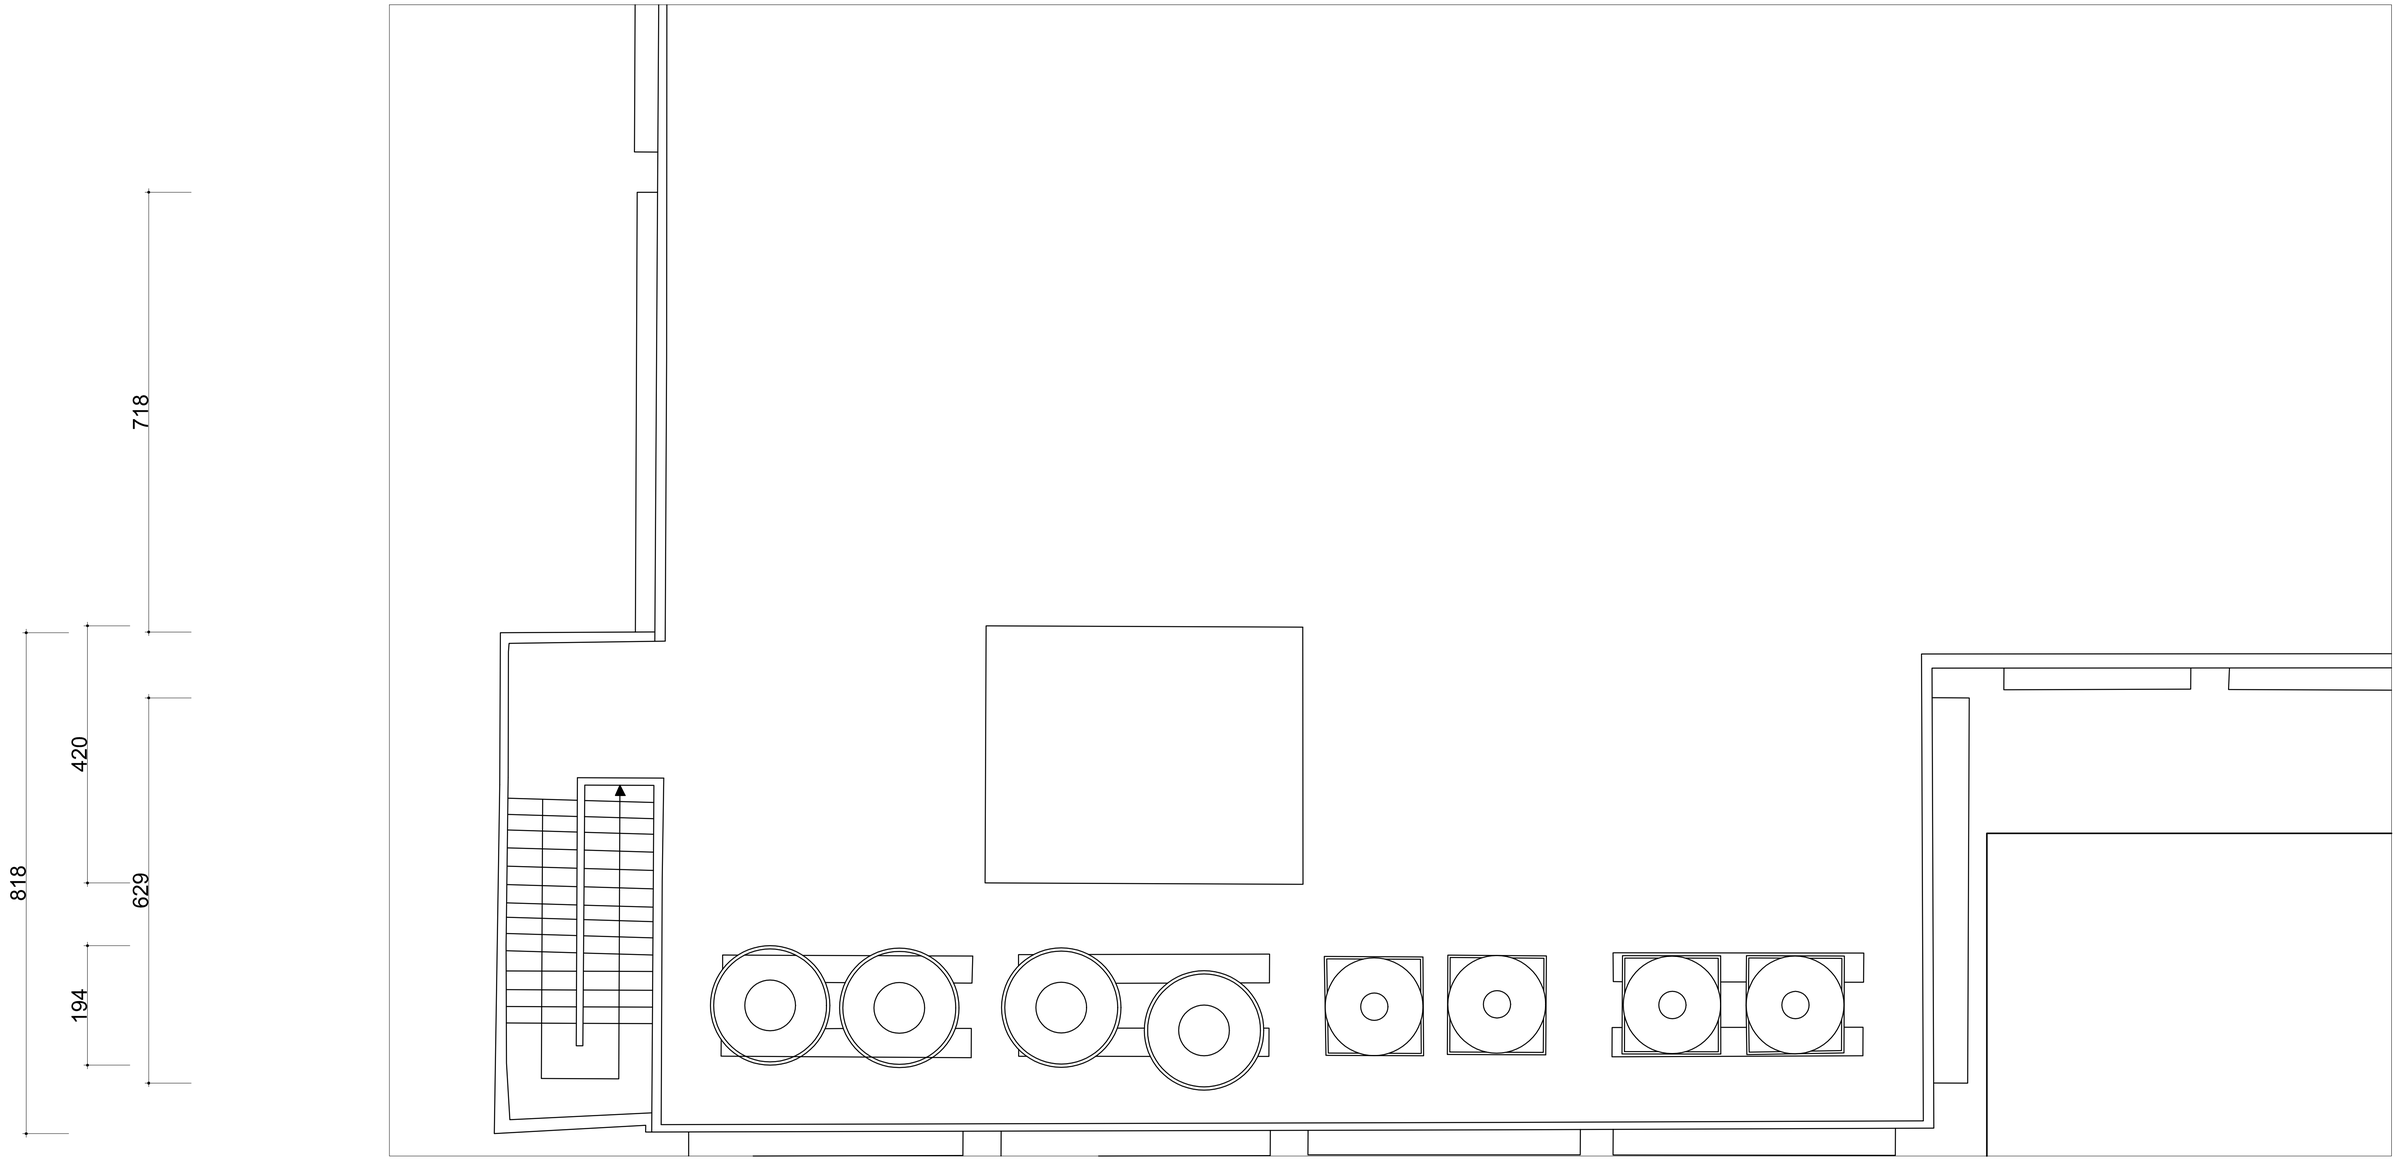



國立高雄大學　永續居住環境科技中心 【屏東菸廠產業設施研究調查】	設計		比例	1:50	圖名	屏東菸廠 菸葉後薰加工室 屋頂平面圖 (1:50)	圖號	5 A 2 - 3	張號	89
	校對		日期	2013年11月11日						

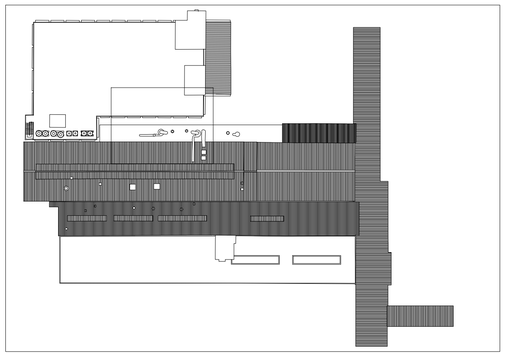

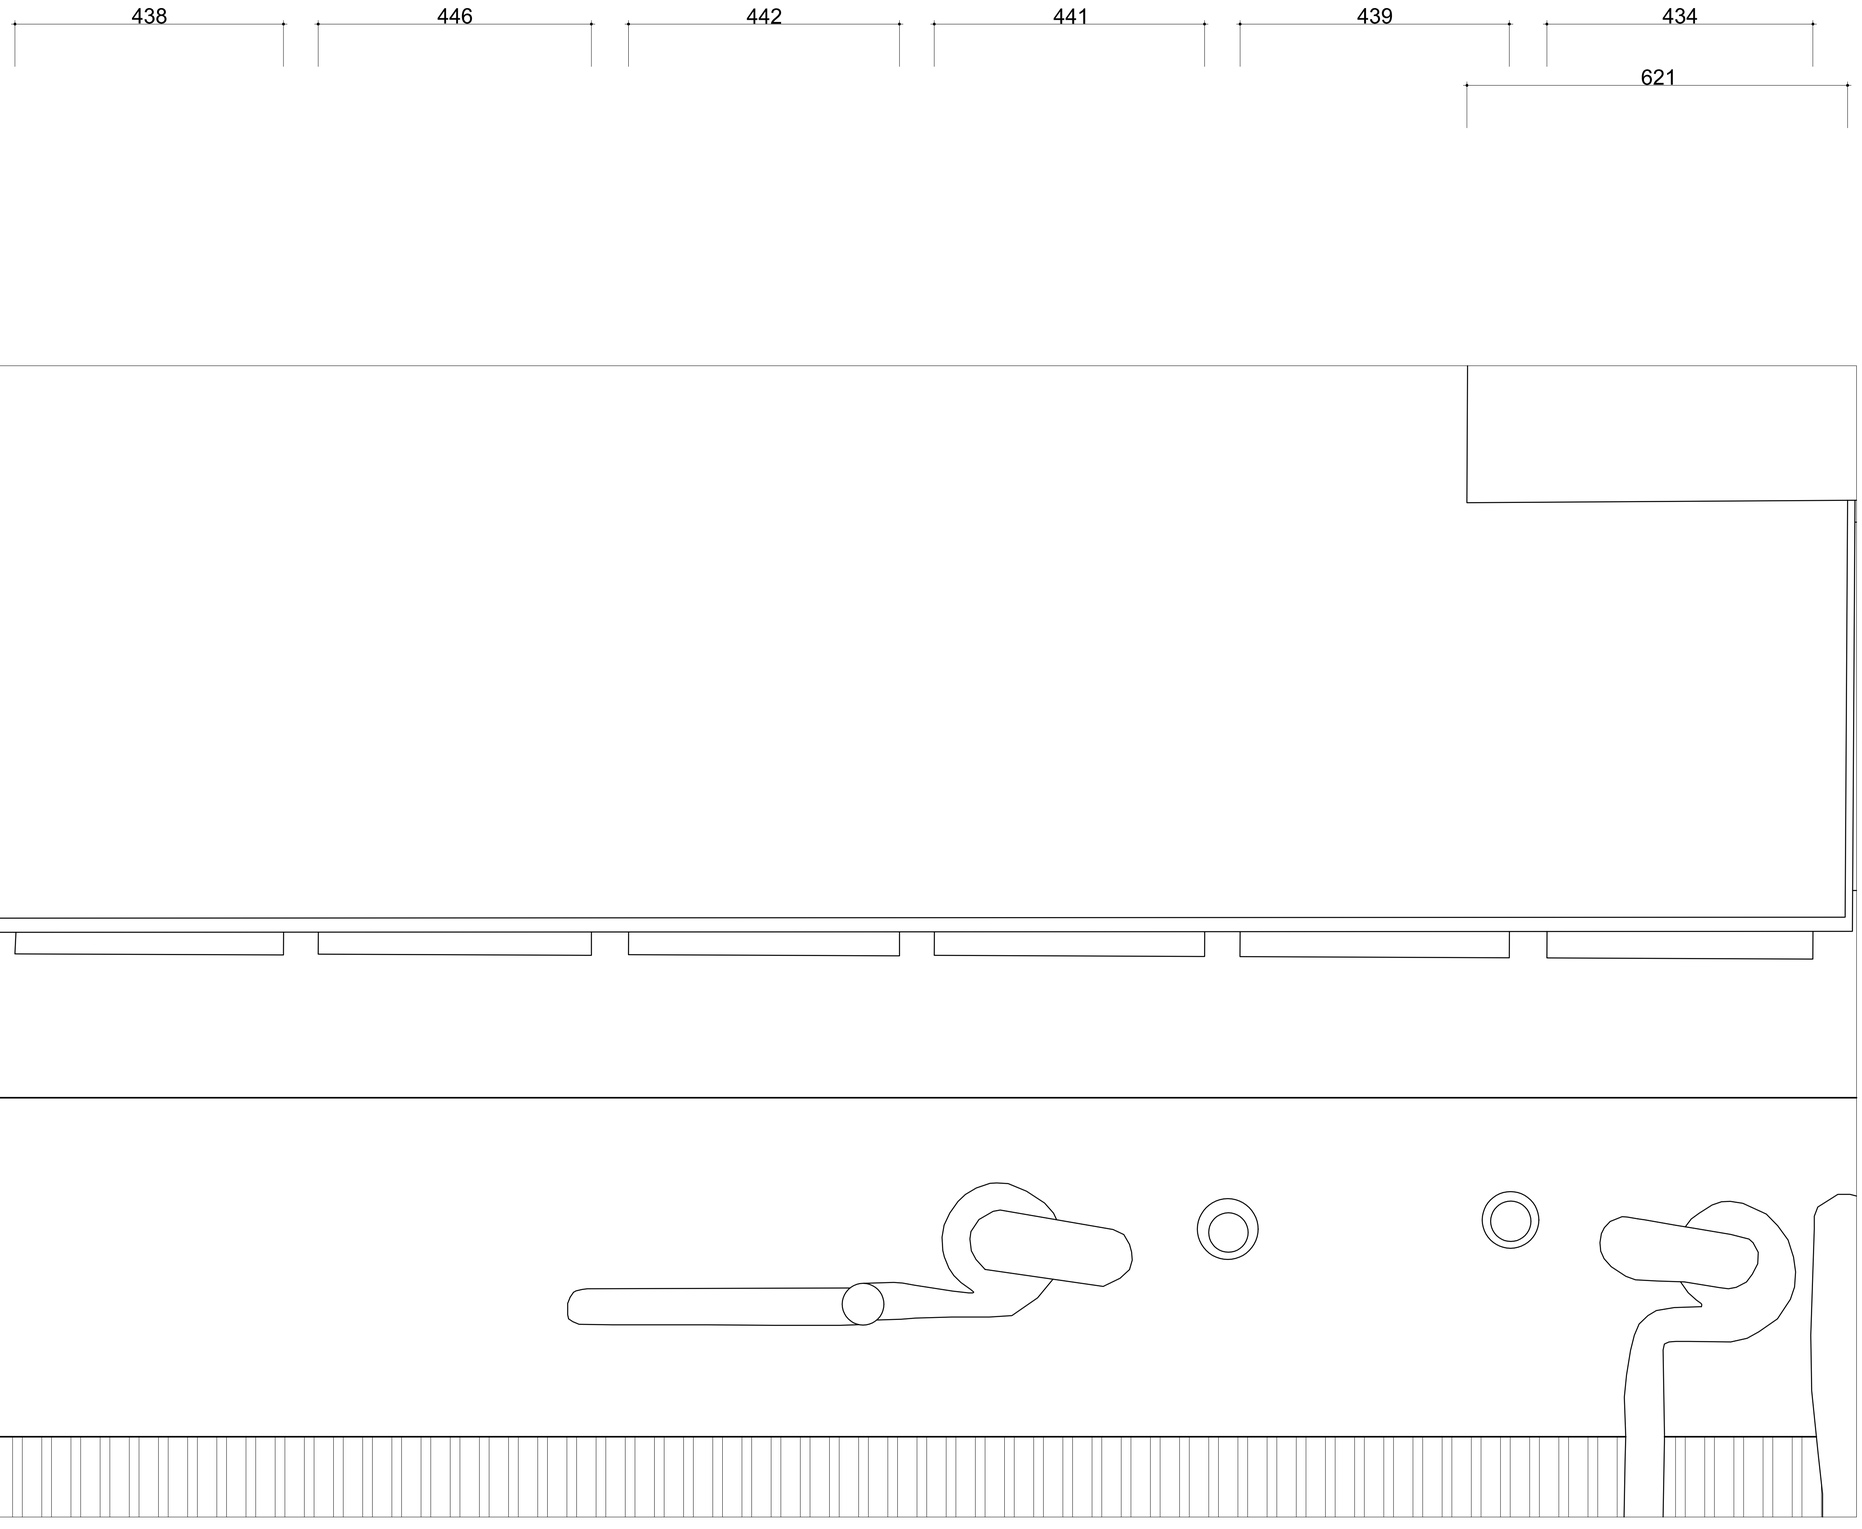



國立高雄大學　永續居住環境科技中心 【屏東菸廠產業設施研究調查】	設計		比例	1:50	圖名	屏東菸廠 菸葉後薰加工室 屋頂平面圖 (1:50)	圖號	6 A 2 - 3	張號	90
	校對		日期	2013年11月11日					

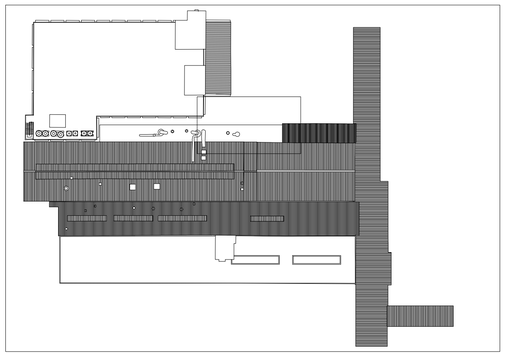

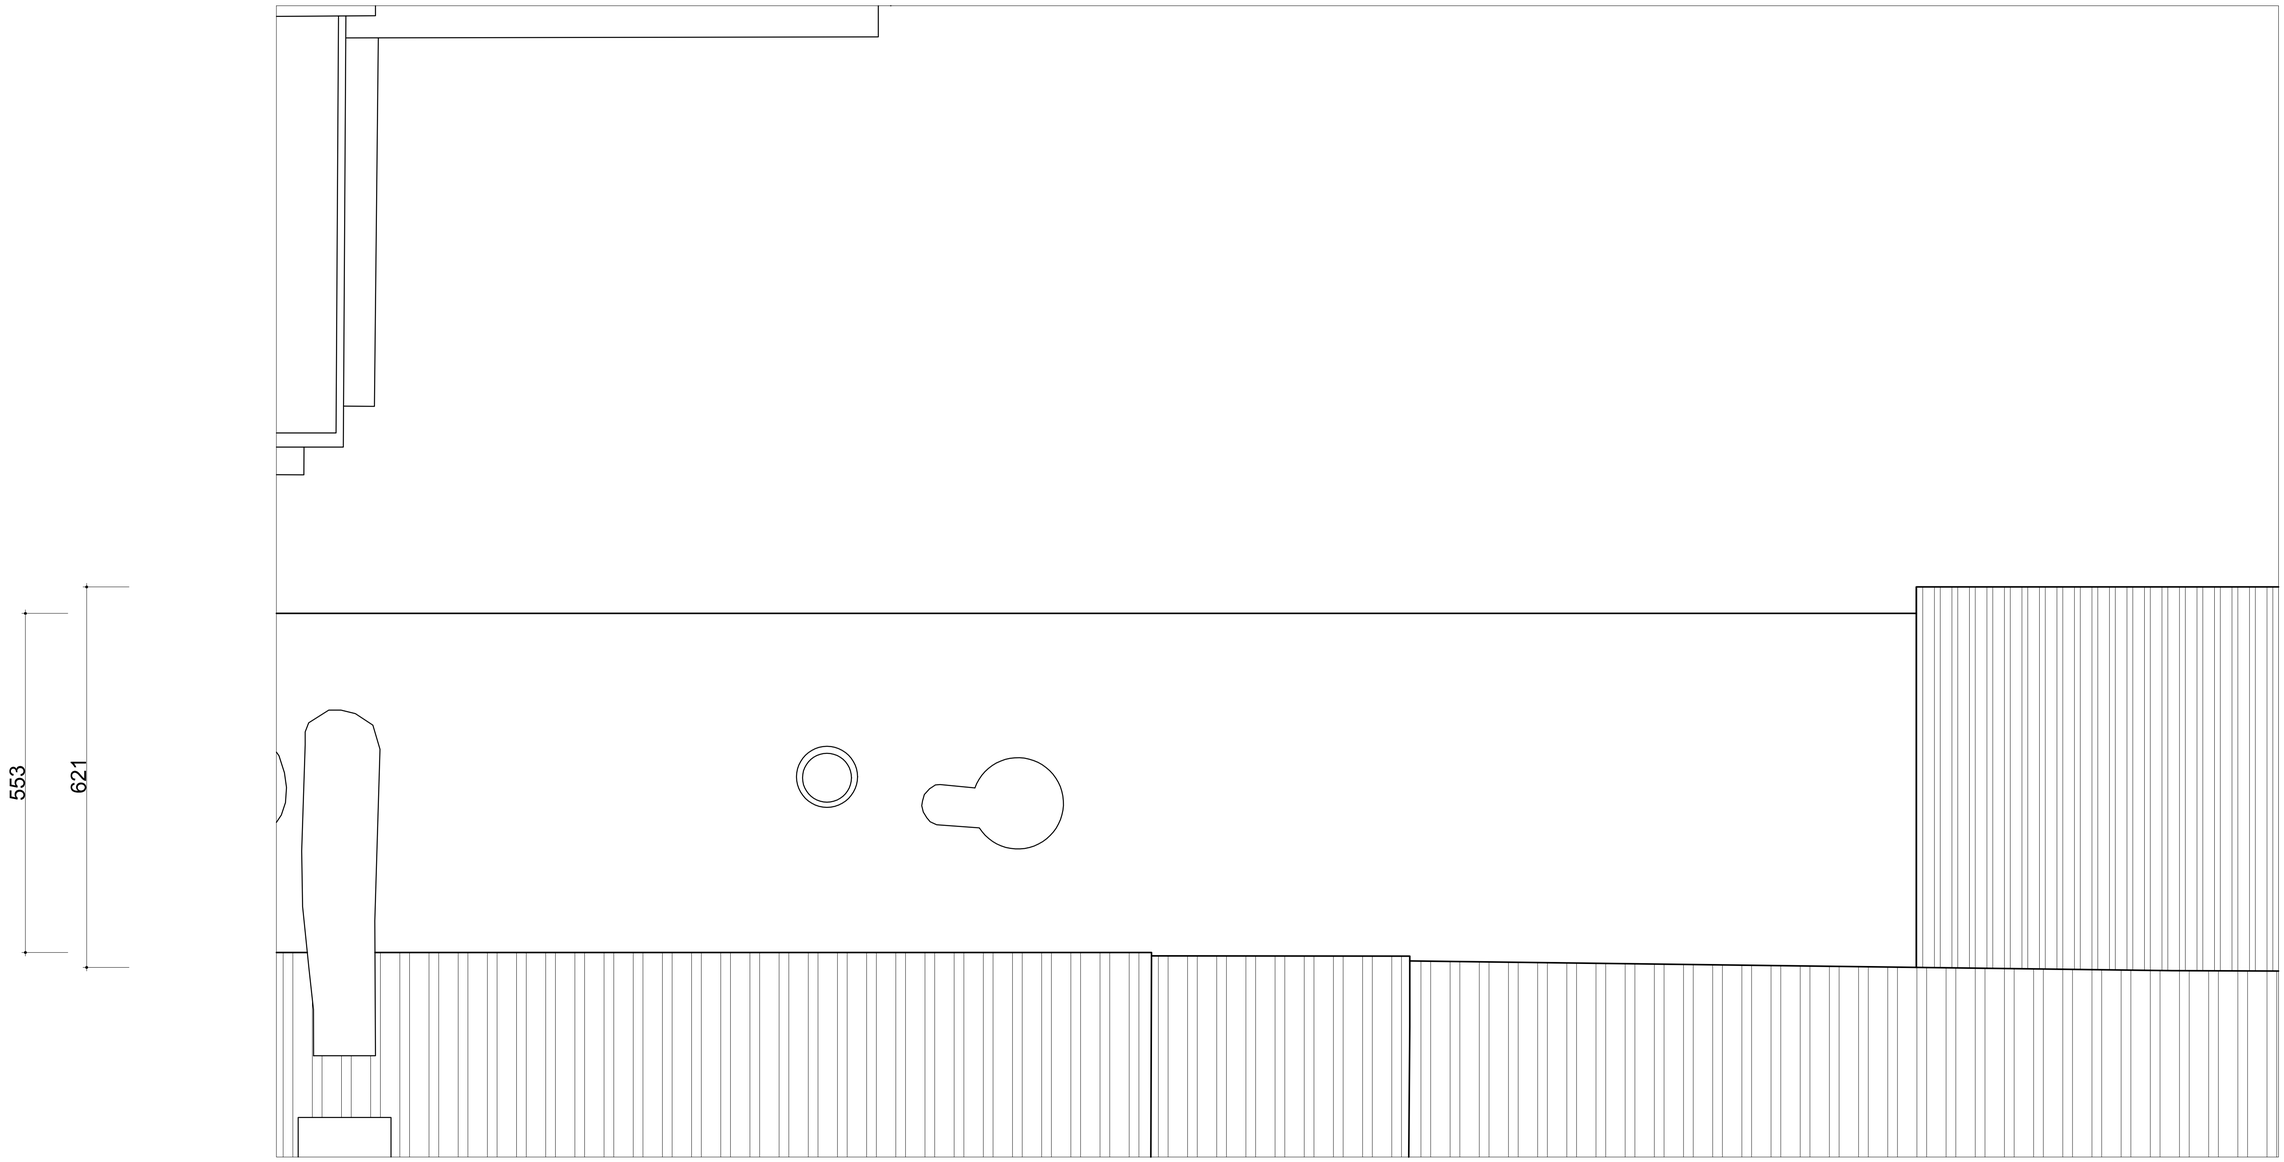



國立高雄大學　永續居住環境科技中心 【屏東菸廠產業設施研究調查】	設計		比例	1:50	圖名	屏東菸廠 菸葉後薰加工室 屋頂平面圖 (1:50)	圖號	7 A 2 - 3	張號	91
	校對		日期	2013年11月11日					

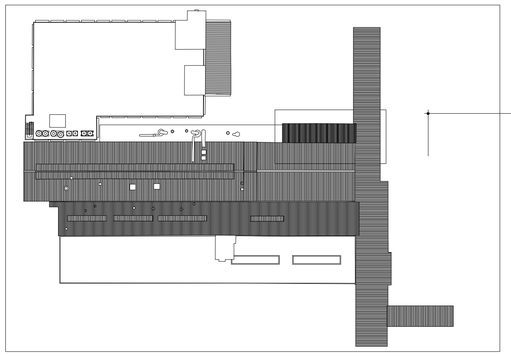

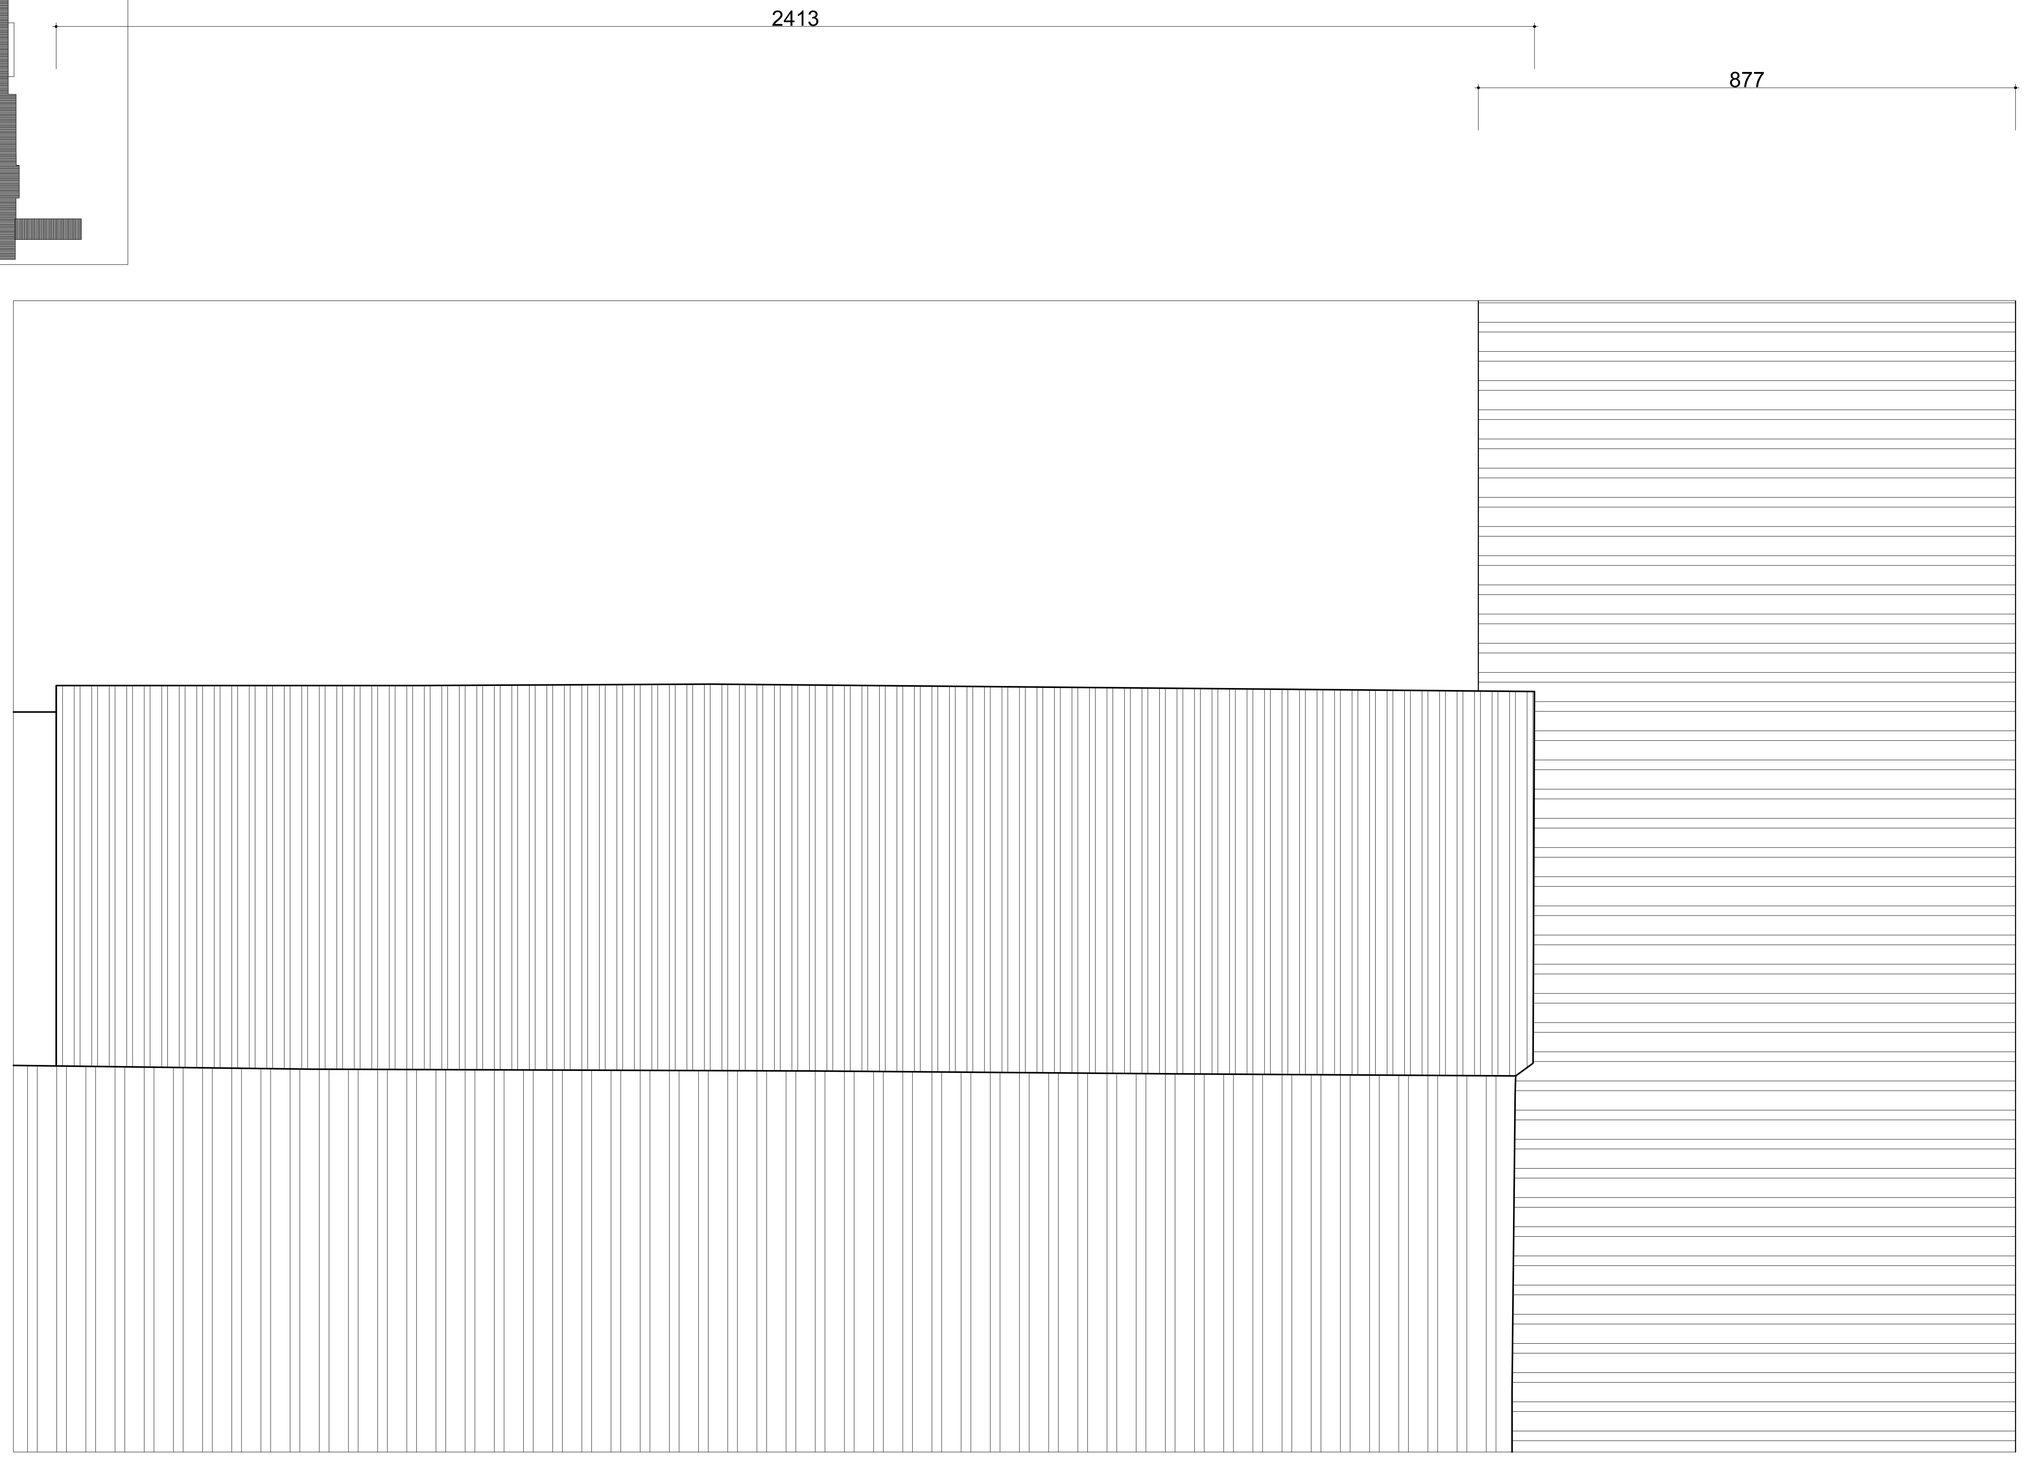



國立高雄大學　永續居住環境科技中心 【屏東菸廠產業設施研究調查】	設計		比例	1:50	圖名	屏東菸廠 菸葉後薰加工室 屋頂平面圖 (1:50)	圖號	8 A2-3	張號	92
	校對		日期	2013年11月11日						

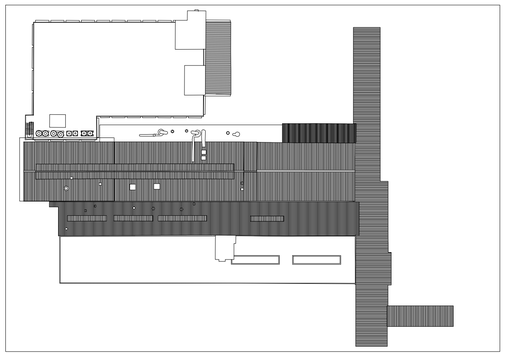

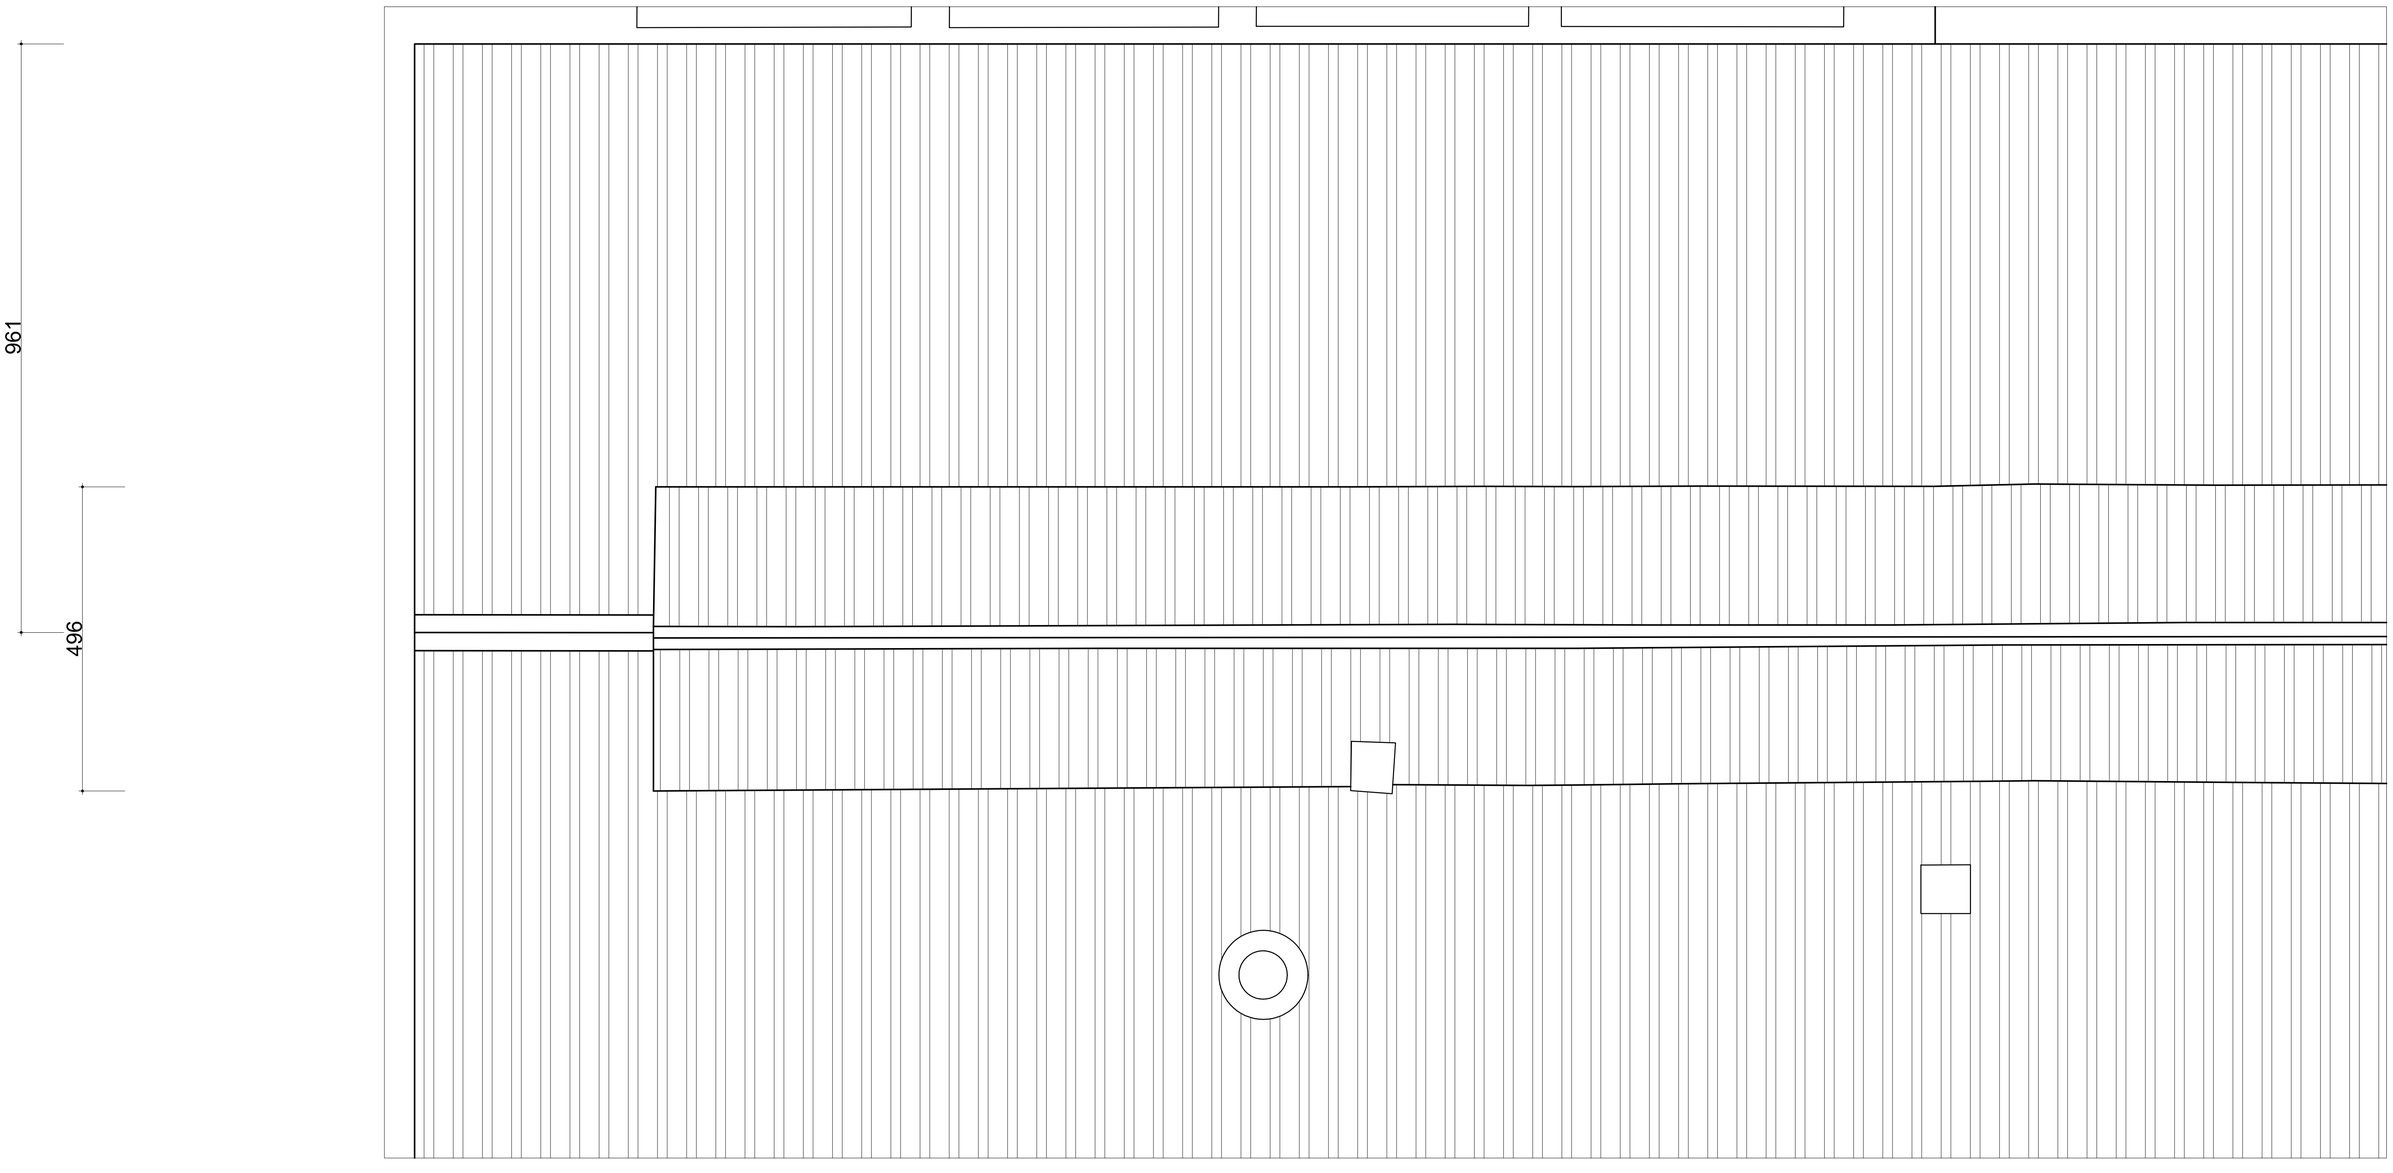



國立高雄大學　永續居住環境科技中心 【屏東菸廠產業設施研究調查】	設計		比例	1:50	圖名	屏東菸廠 菸葉後薰加工室 屋頂平面圖 (1:50)	圖號	9 A 2 - 3	張號	93
	校對		日期	2013年11月11日						

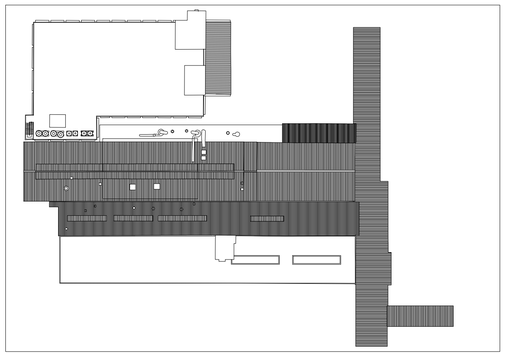

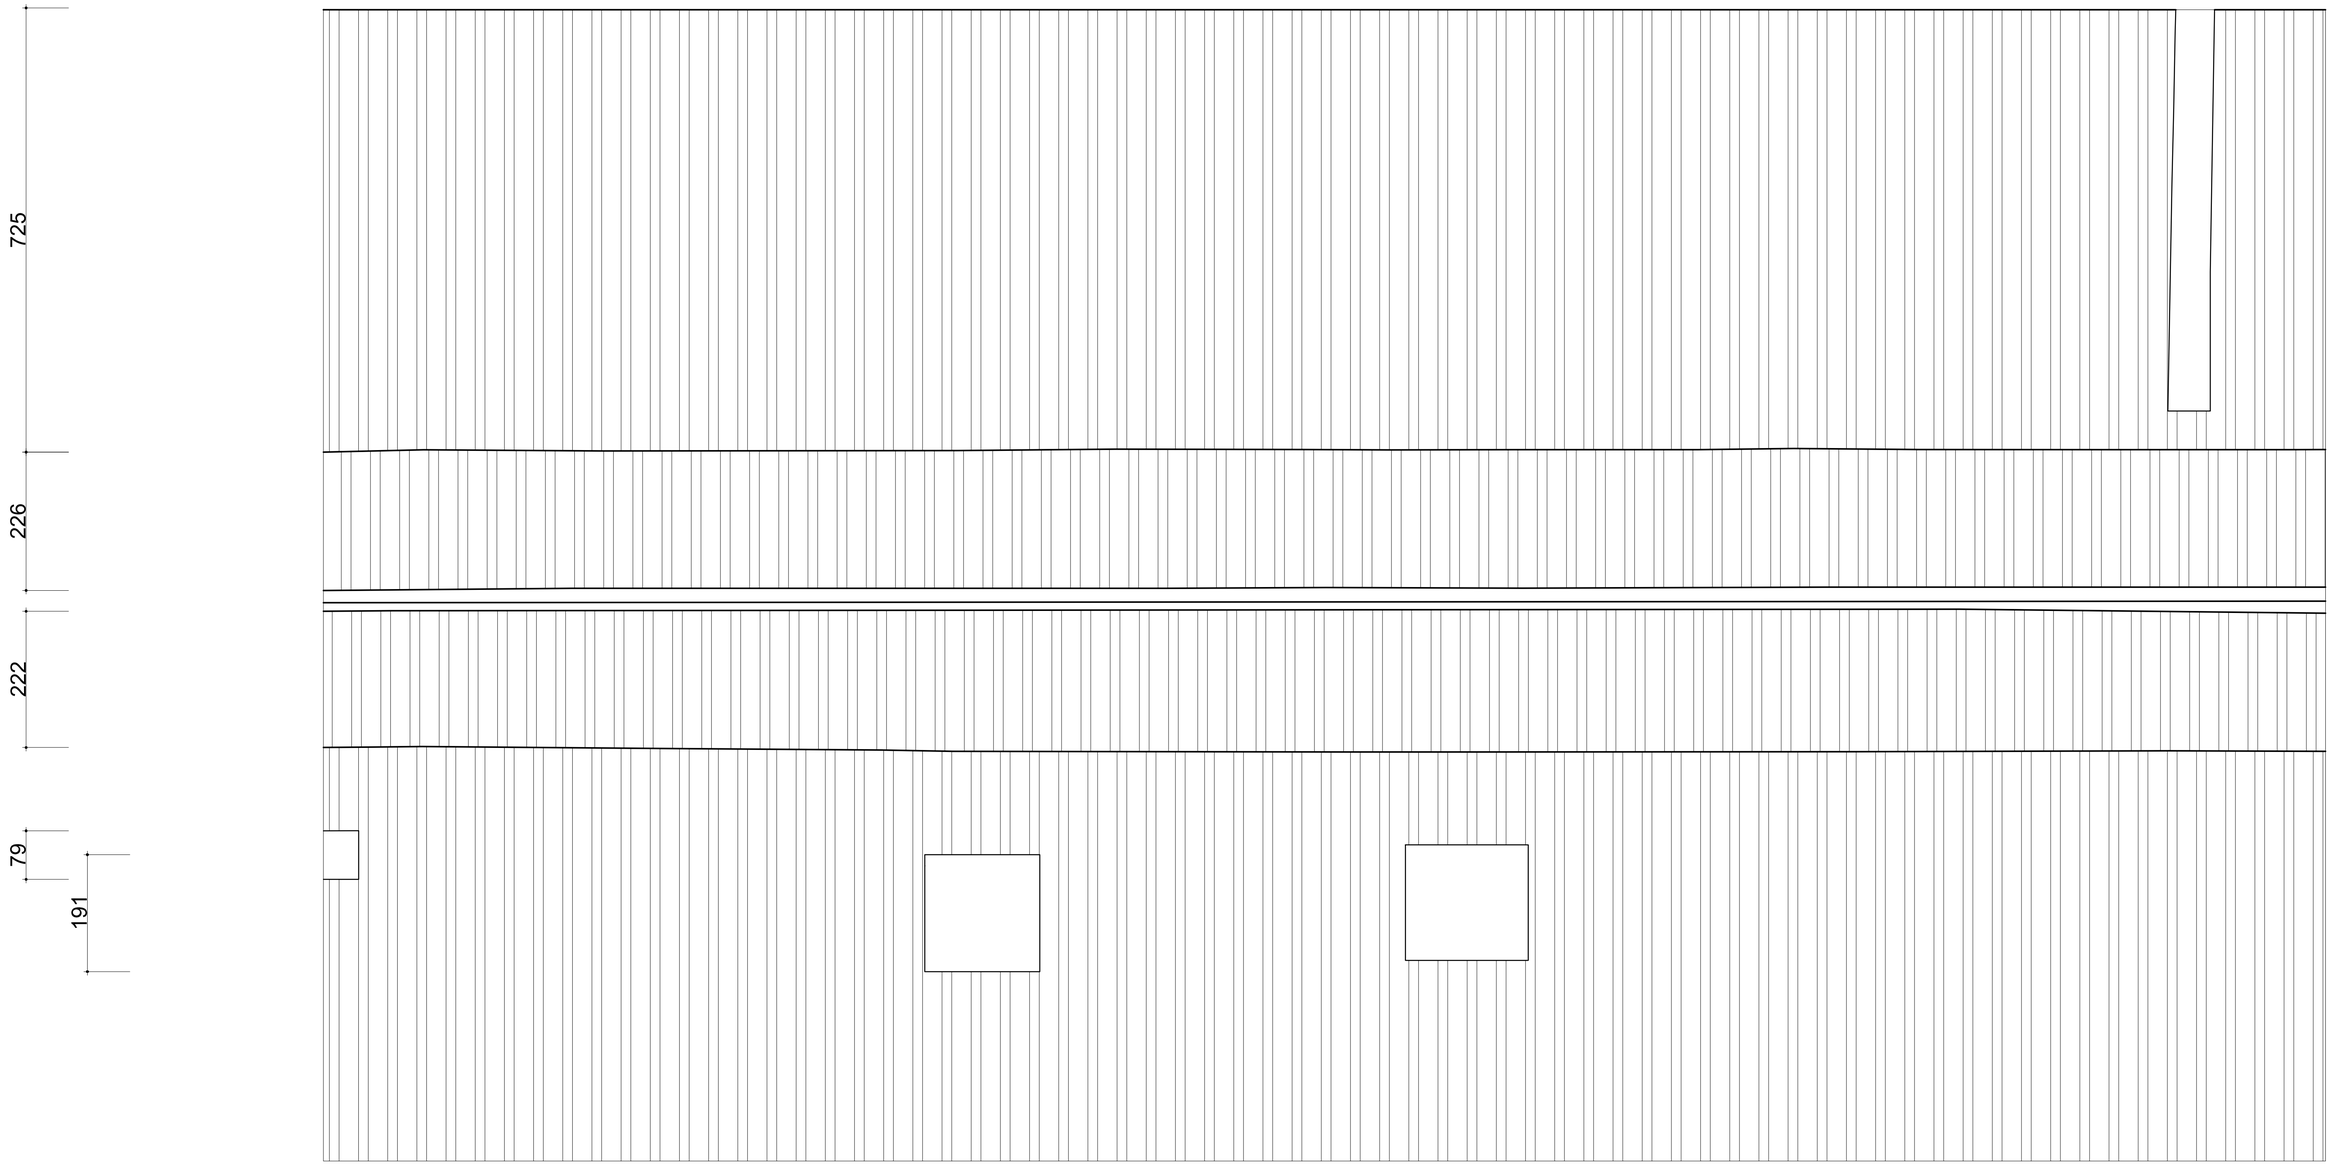



國立高雄大學　永續居住環境科技中心 【屏東菸廠產業設施研究調查】	設計		比例	1:50	圖名	屏東菸廠 菸葉後薰加工室 屋頂平面圖 (1:50)	圖號	10 A 2 - 3	張號	94
	校對		日期	2013年11月11日						

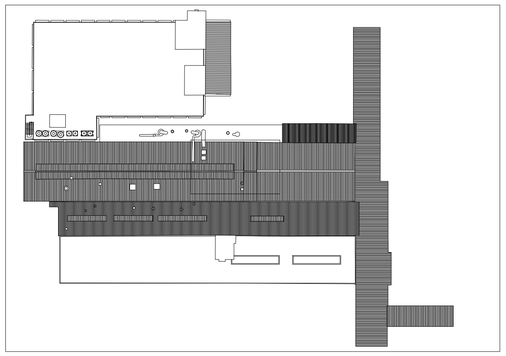

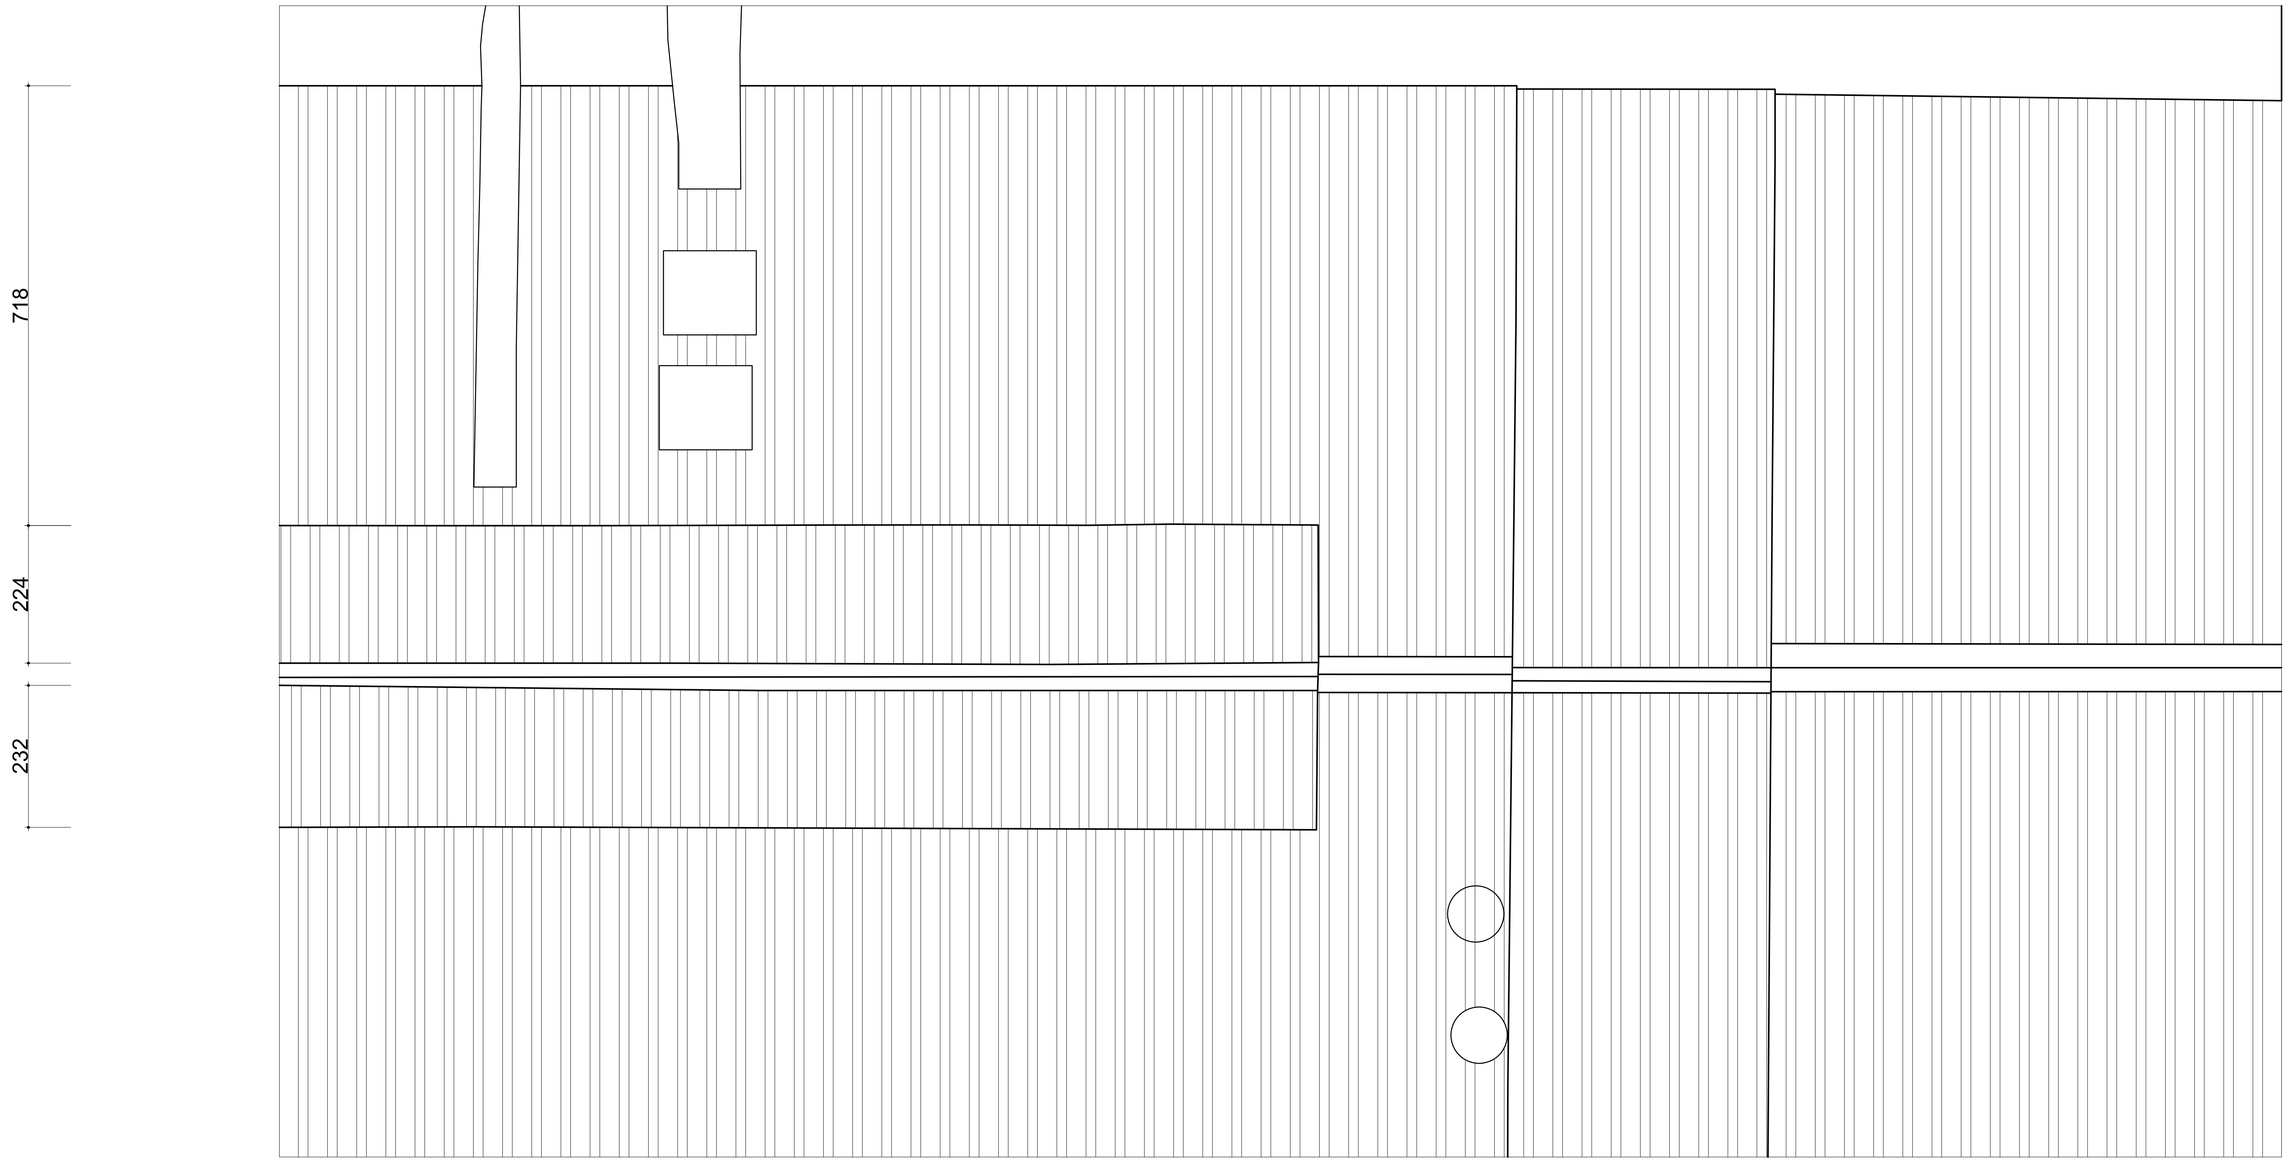



國立高雄大學　永續居住環境科技中心 【屏東菸廠產業設施研究調查】	設計		比例	1:50	圖名	屏東菸廠 菸葉後薰加工室 屋頂平面圖 (1:50)	圖號	11 A 2 - 3	張號	95
	校對		日期	2013年11月11日					

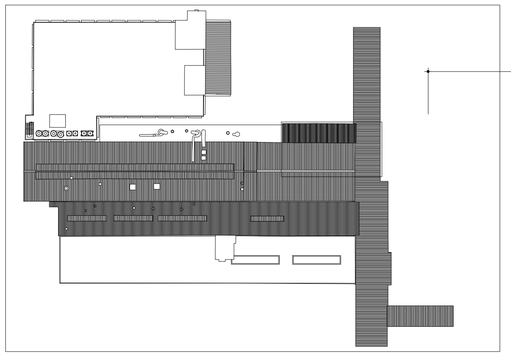


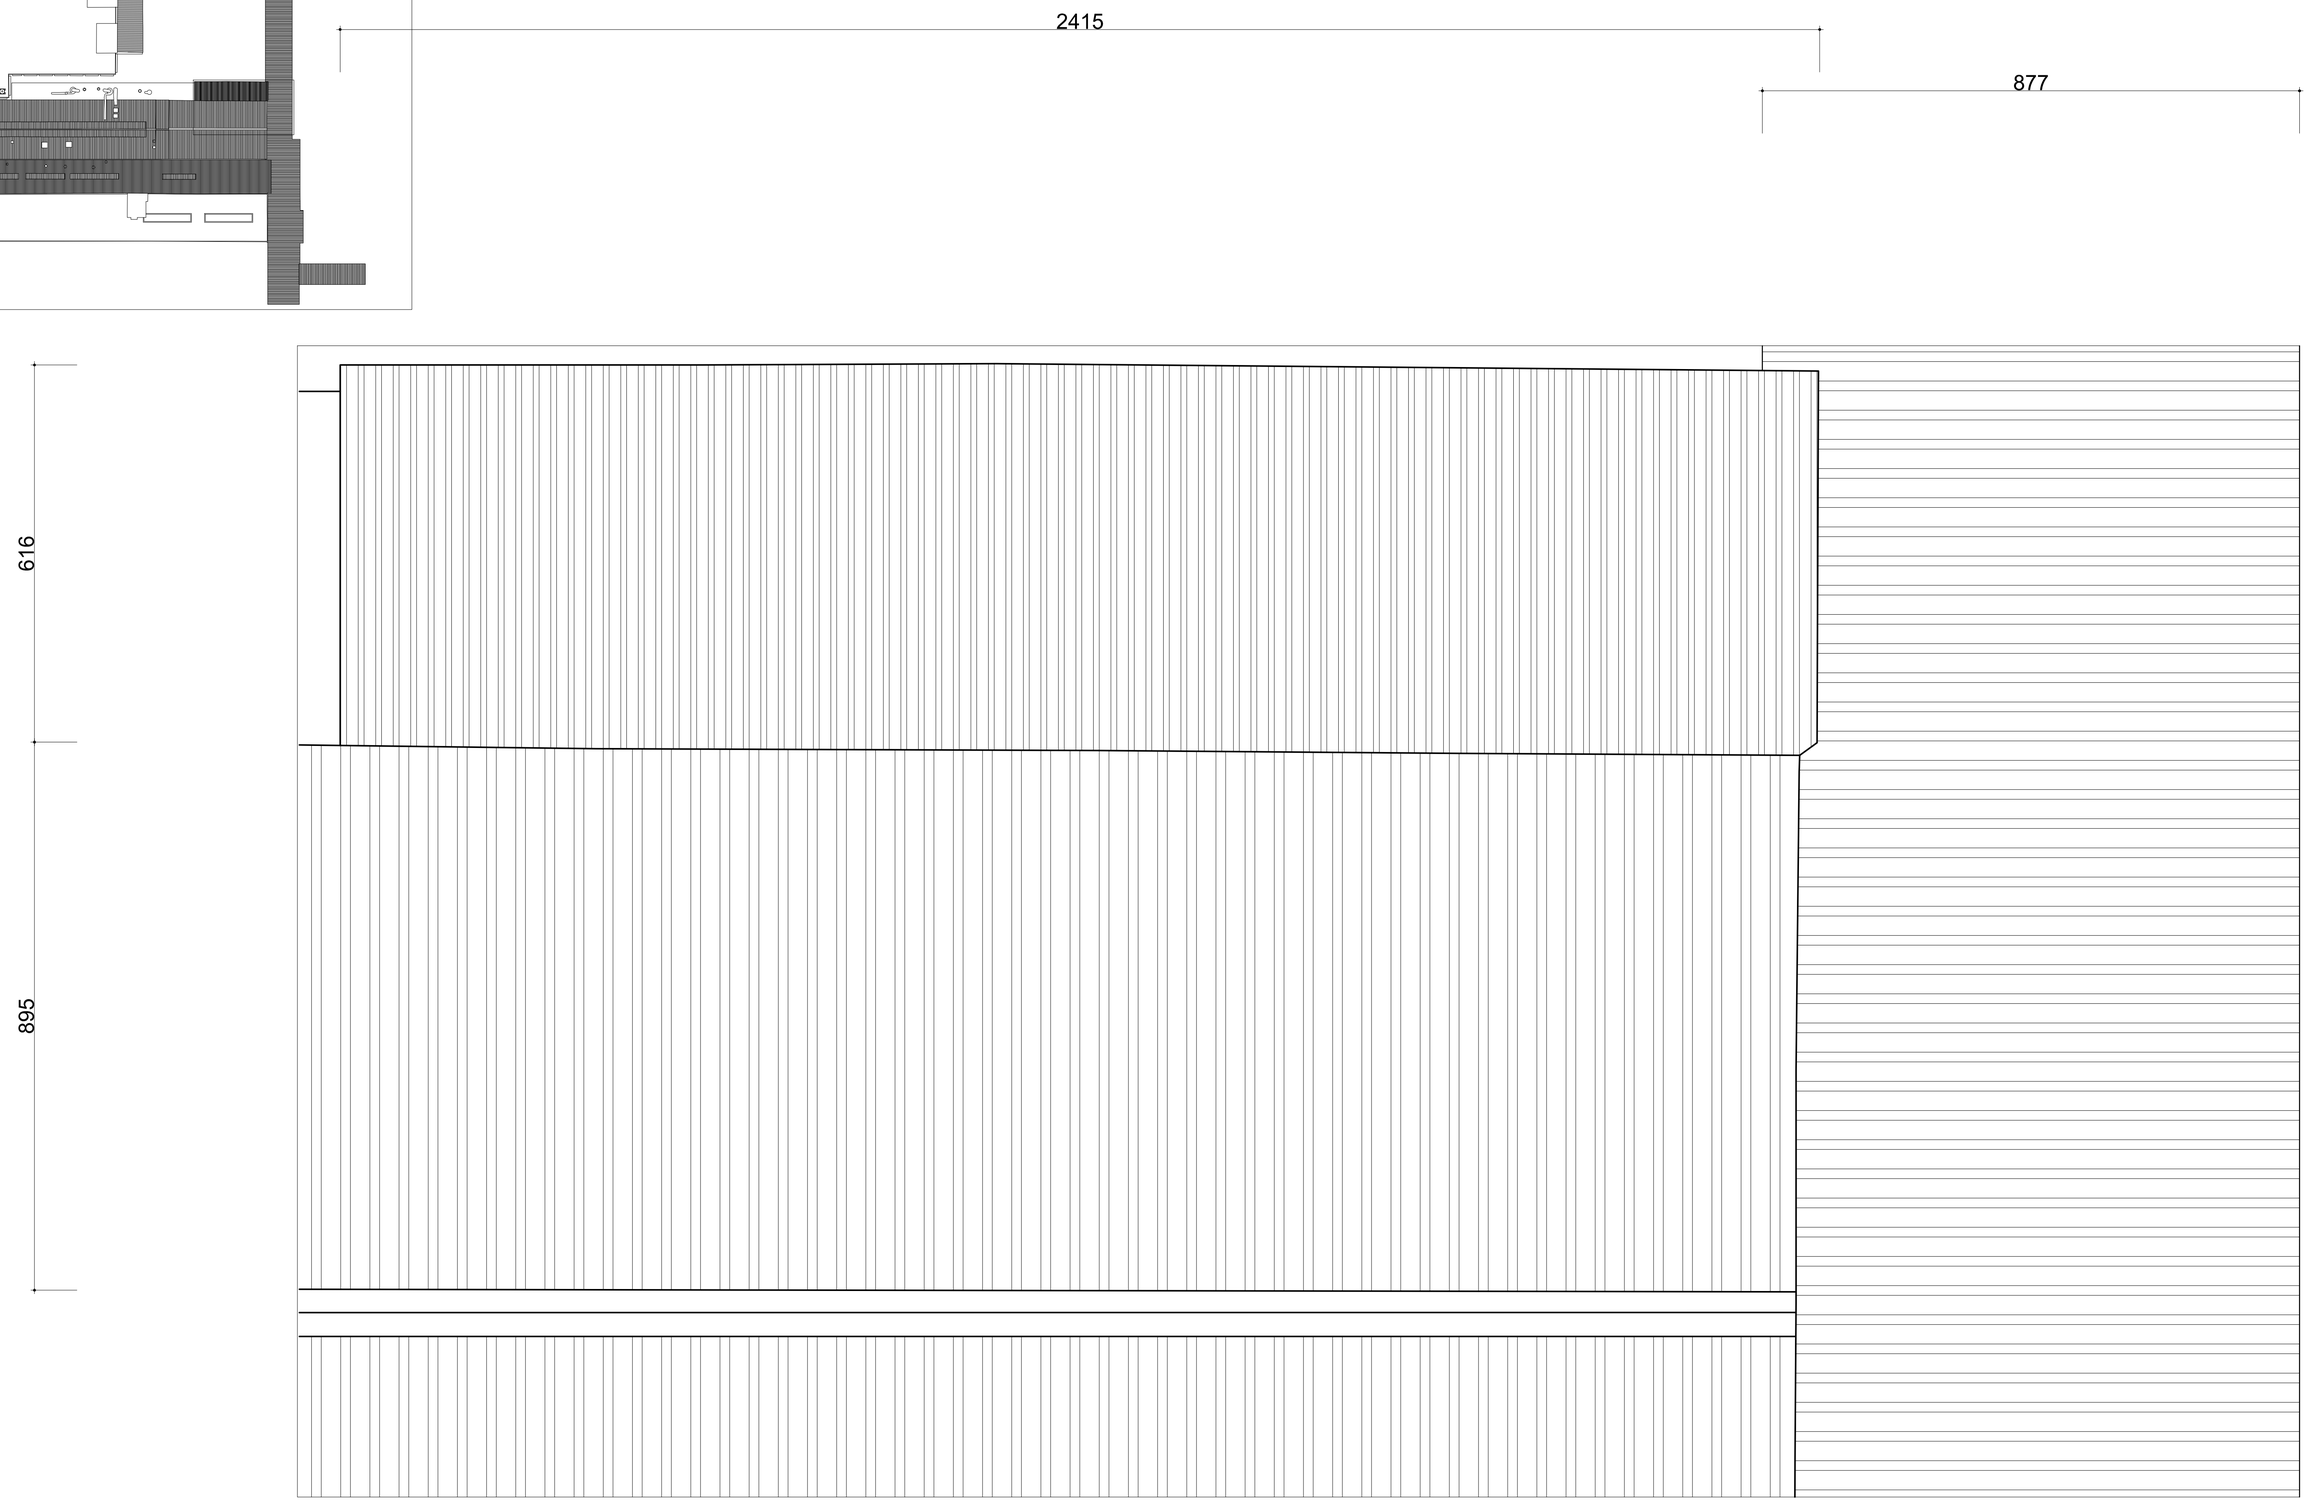


國立高雄大學　永續居住環境科技中心 【屏東菸廠產業設施研究調查】	設計		比例	1:50	圖名	屏東菸廠 菸葉後薰加工室 屋頂平面圖 (1:50)	圖號	12 A 2 - 3	張號	96
	校對		日期	2013年11月11日						

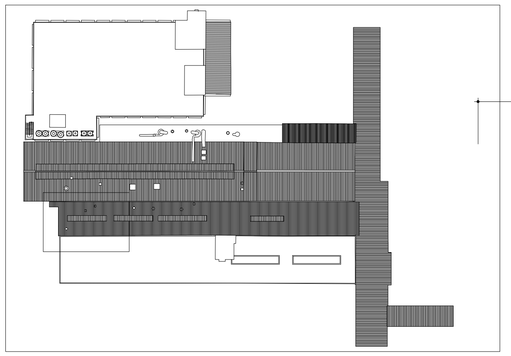


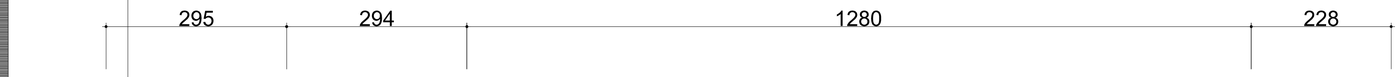

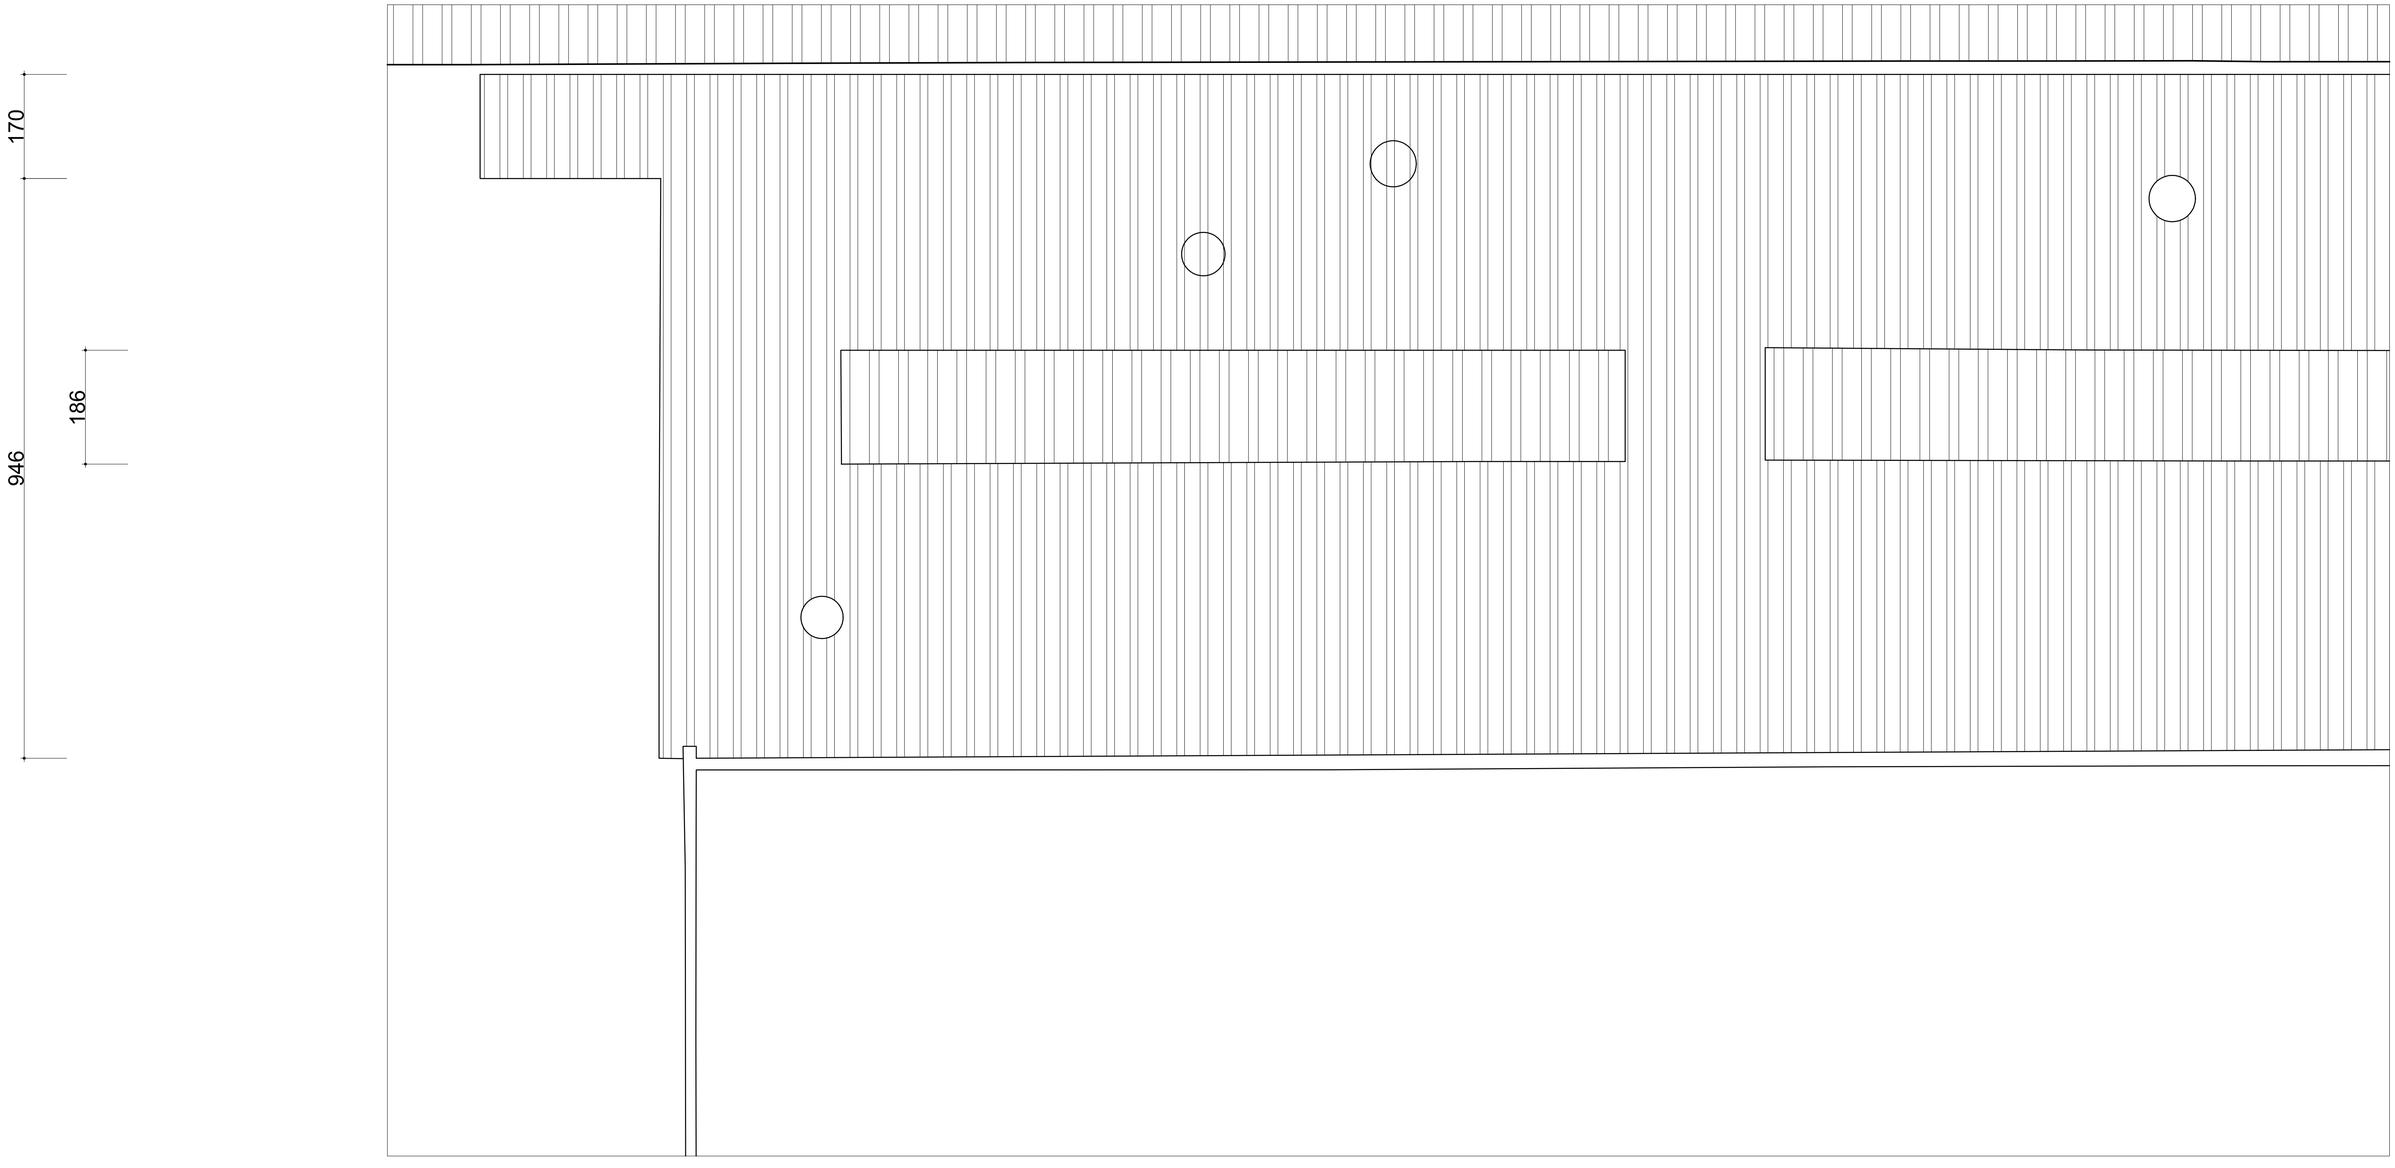



國立高雄大學　永續居住環境科技中心 【屏東菸廠產業設施研究調查】	設計		比例	1:50	圖名	屏東菸廠 菸葉後薰加工室 屋頂平面圖 (1:50)	圖號	13 A 2 - 3	張號	97
	校對		日期	2013年11月11日					

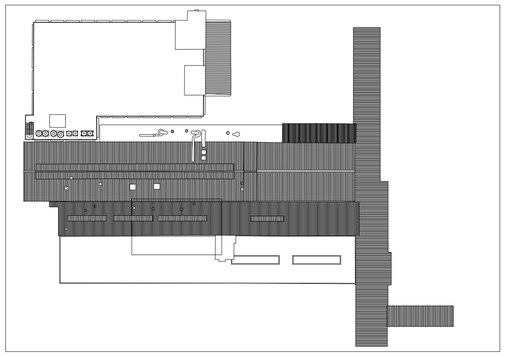

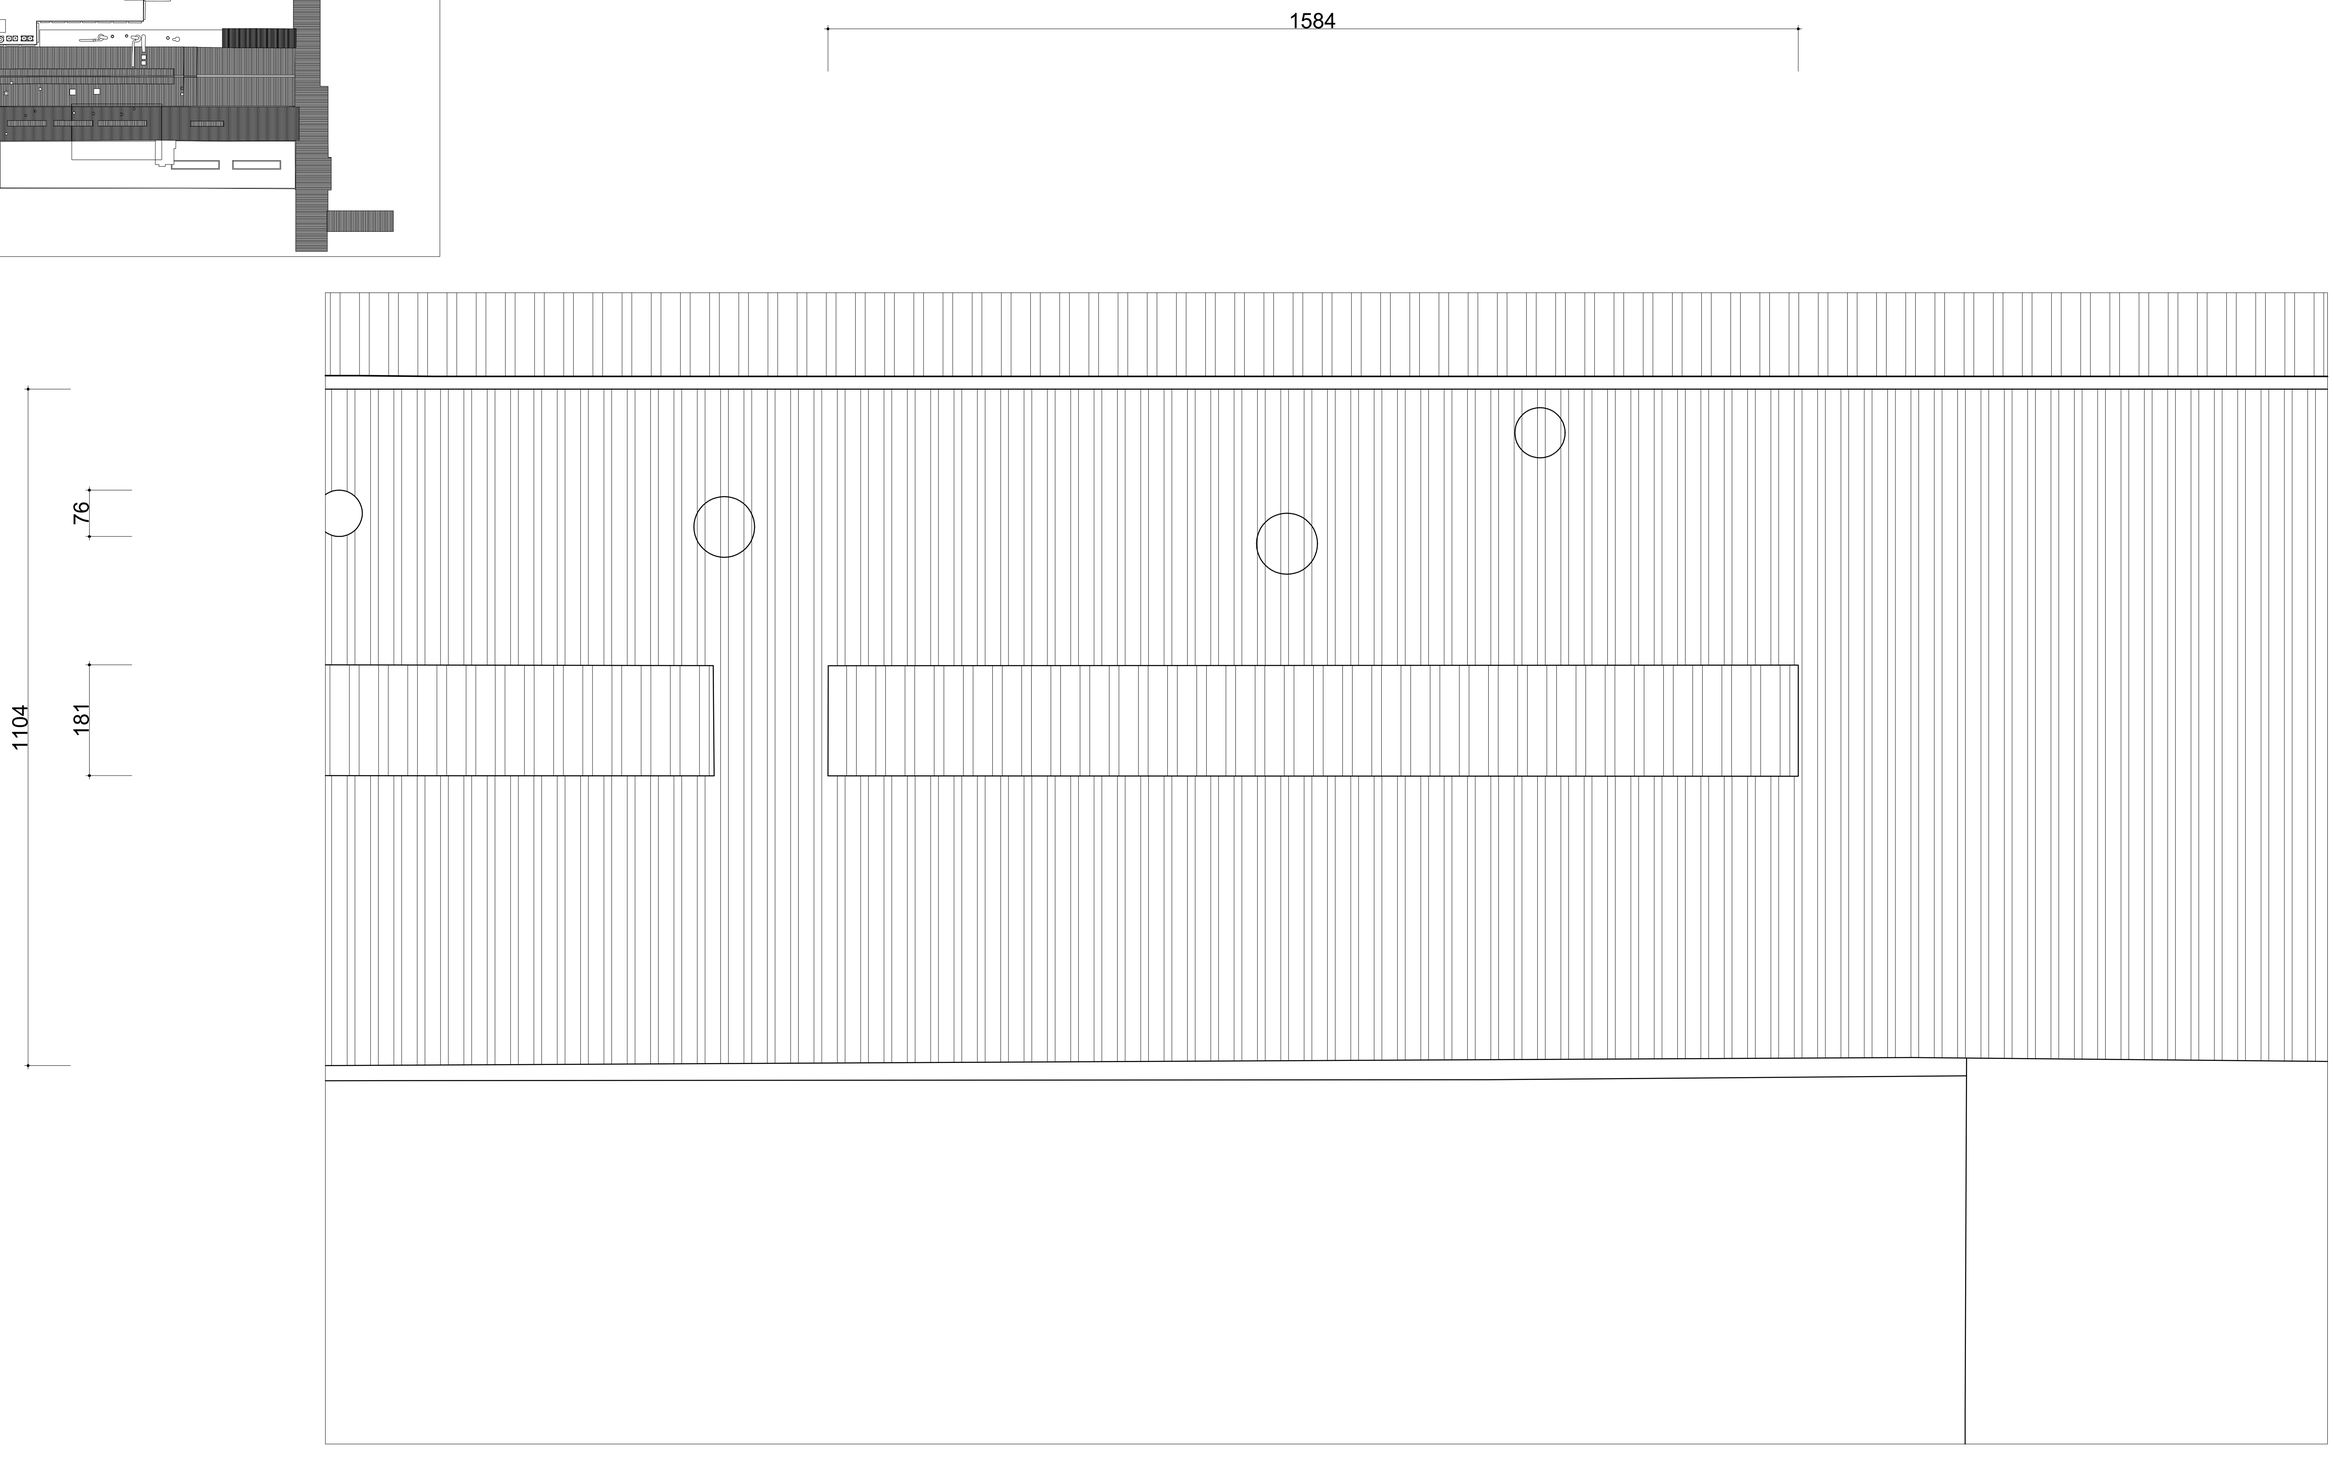



國立高雄大學　永續居住環境科技中心 【屏東菸廠產業設施研究調查】	設計		比例	1:50	圖名	屏東菸廠 菸葉後薰加工室 屋頂平面圖 (1:50)	圖號	14 A 2 - 3	張號	98
	校對		日期	2013年11月11日					

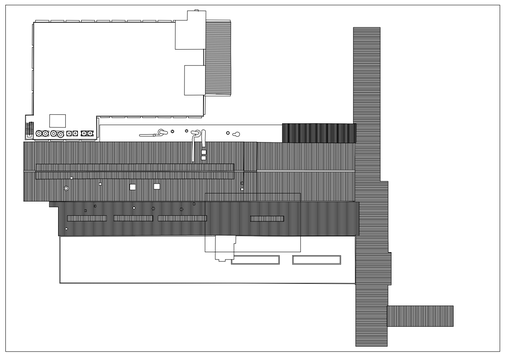

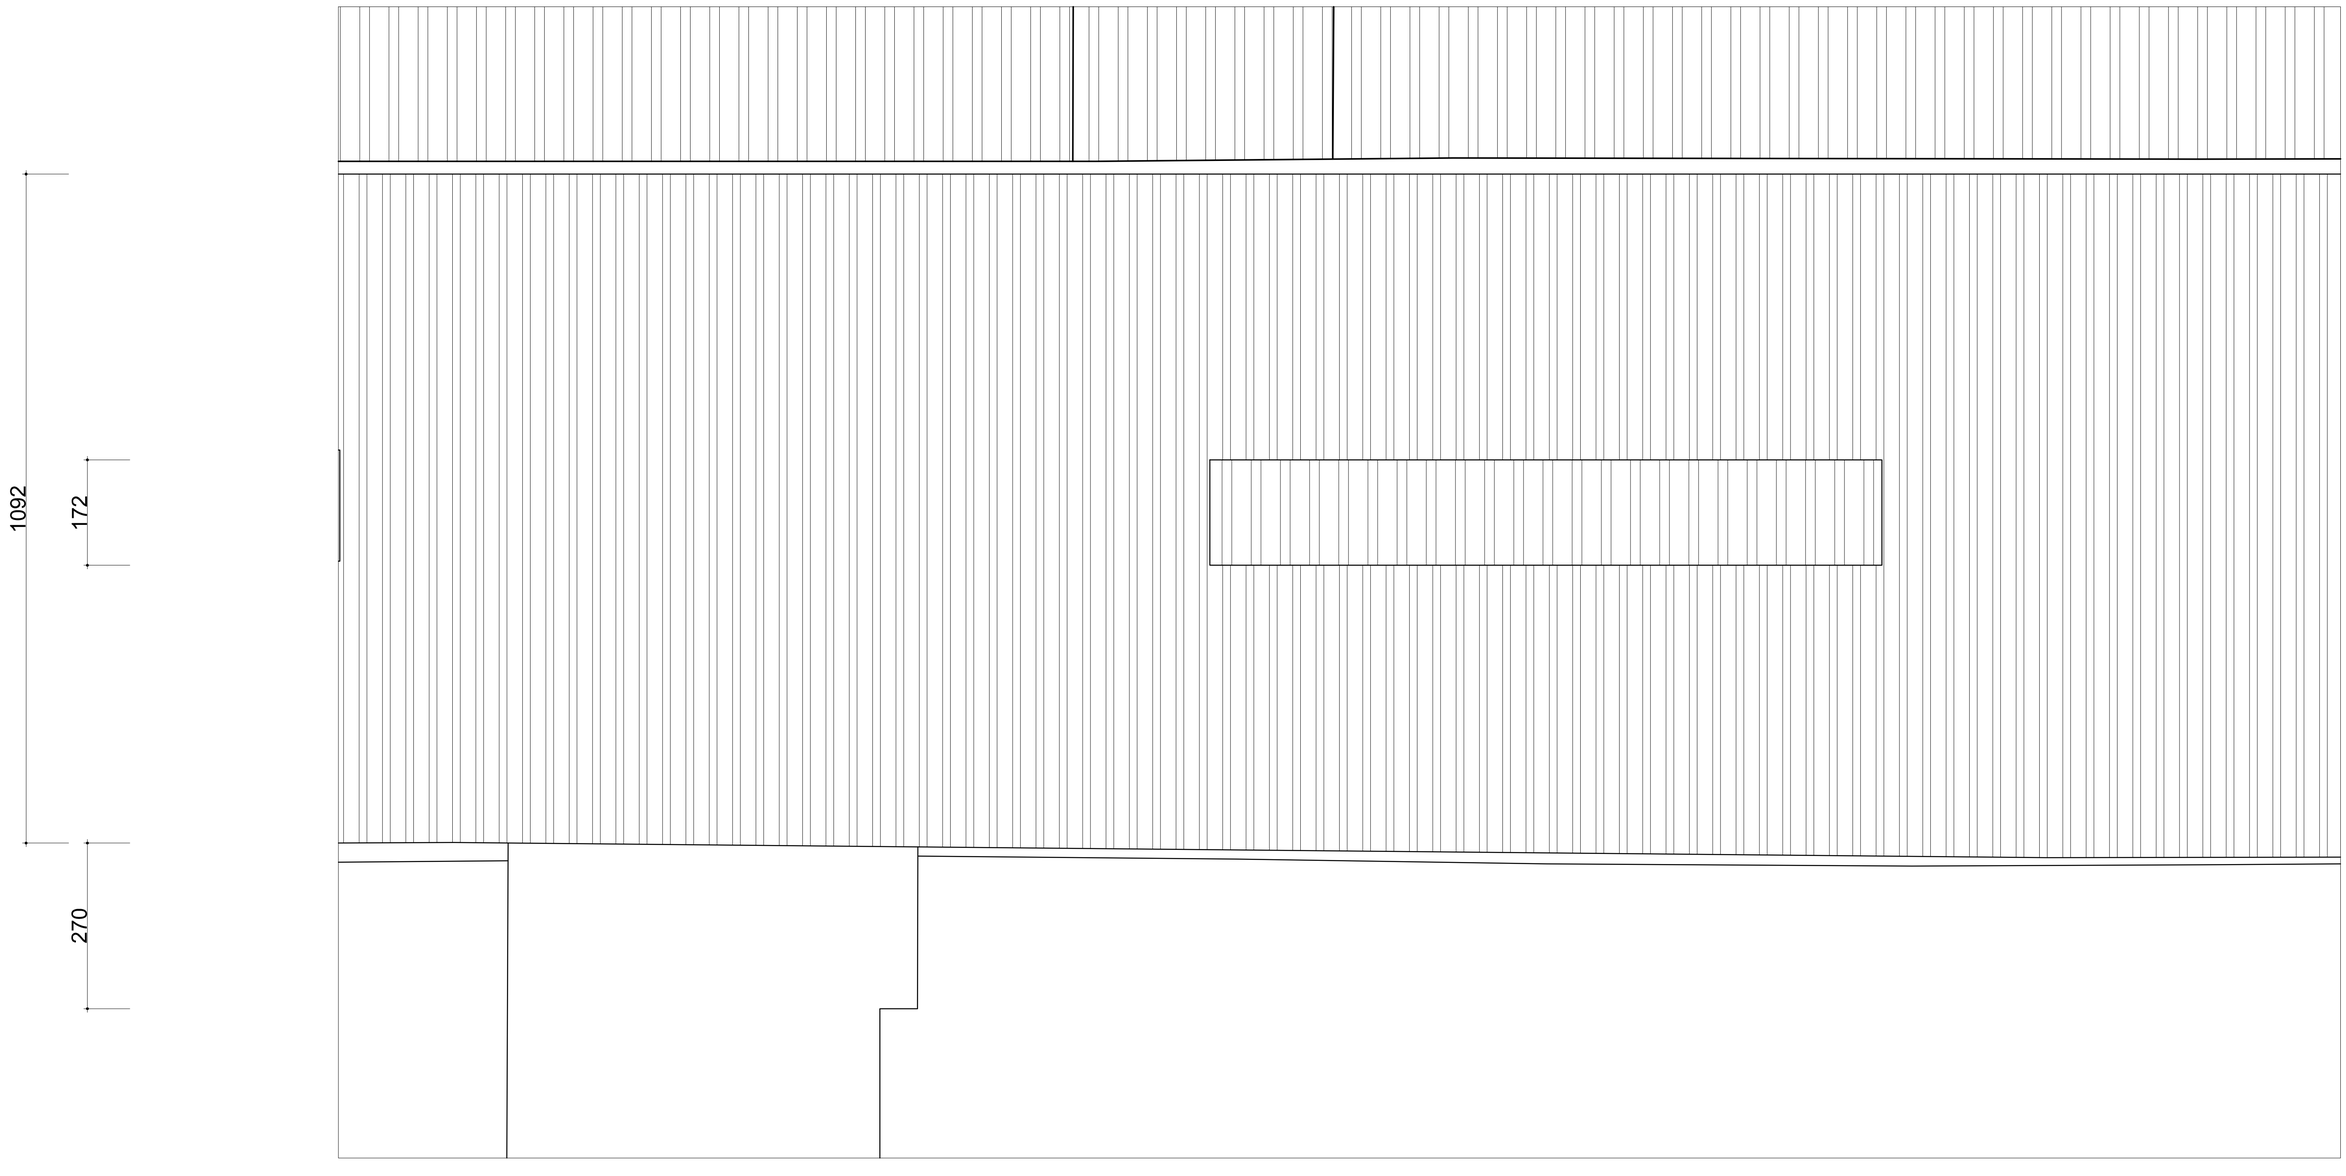



國立高雄大學　永續居住環境科技中心 【屏東菸廠產業設施研究調查】	設計		比例	1:50	圖名	屏東菸廠 菸葉後薰加工室 屋頂平面圖 (1:50)	圖號	15 A 2 - 3	張號	99
	校對		日期	2013年11月11日						

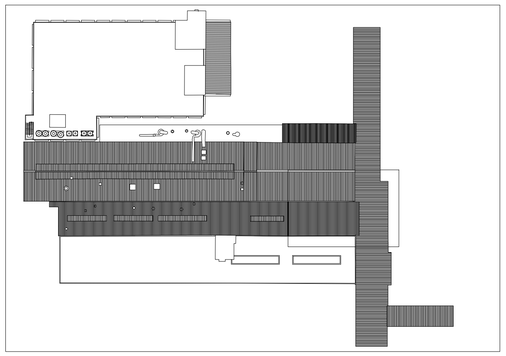

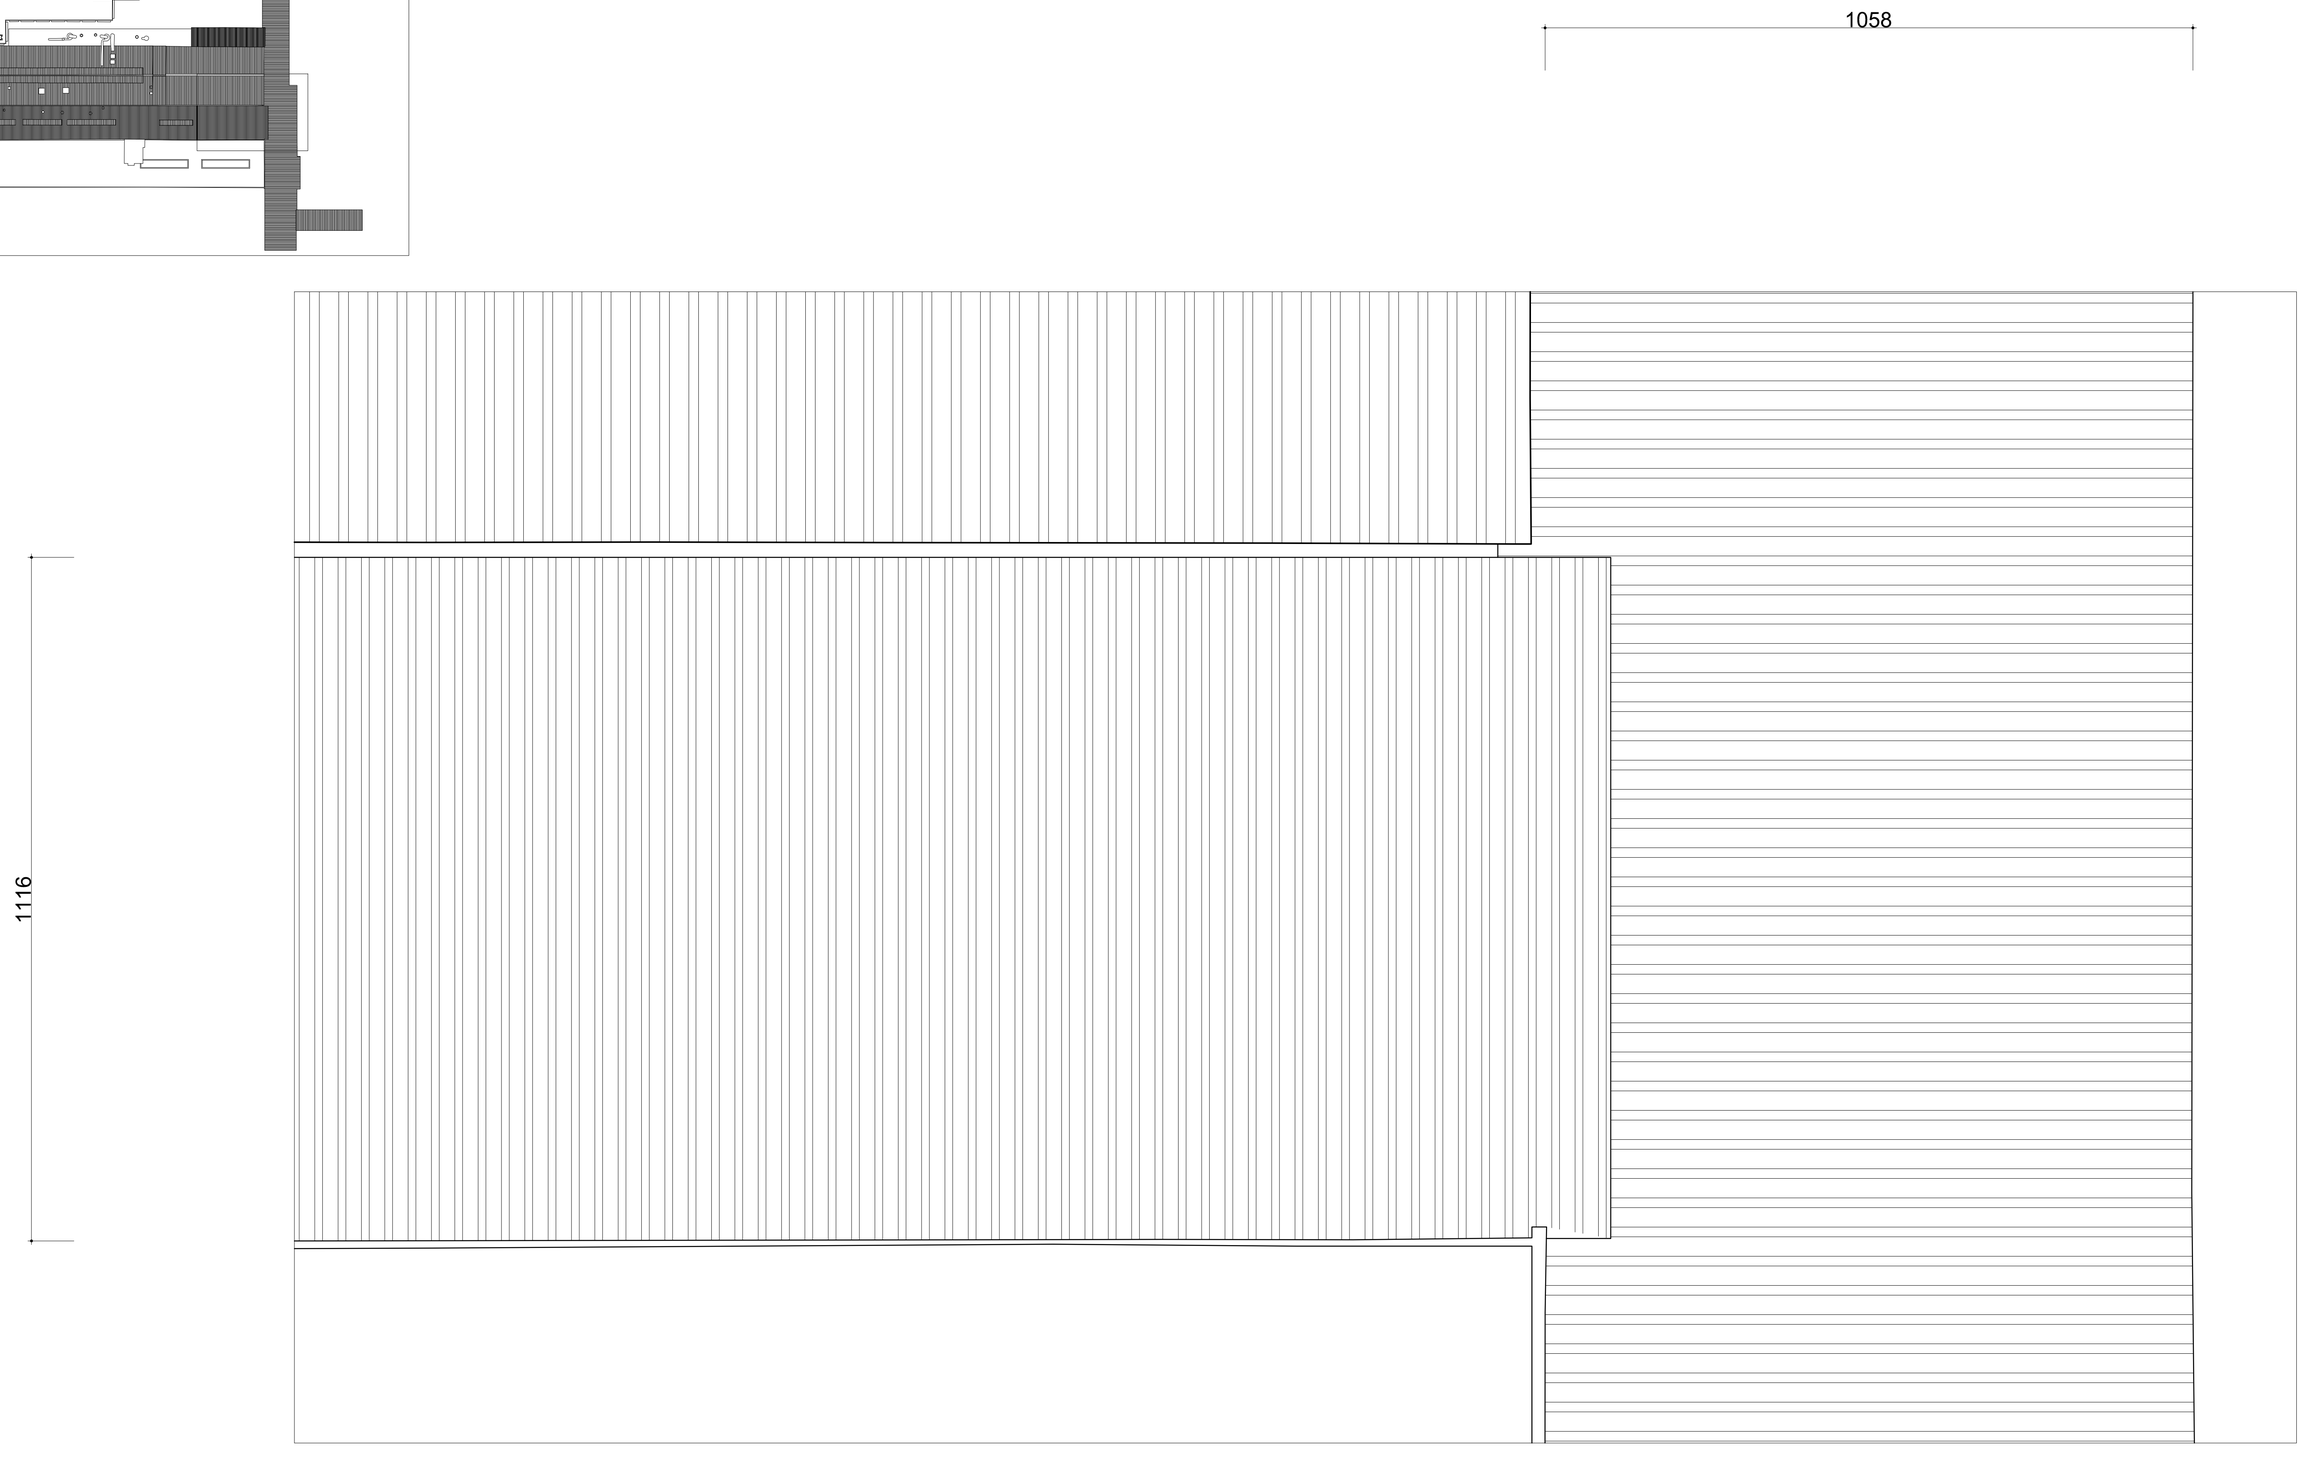


國立高雄大學　永續居住環境科技中心 【屏東菸廠產業設施研究調查】	設計		比例	1:50	圖名	屏東菸廠 菸葉後薰加工室 屋頂平面圖 (1:50)	圖號	16 A 2 - 3	張號	100
	校對		日期	2013年11月11日					

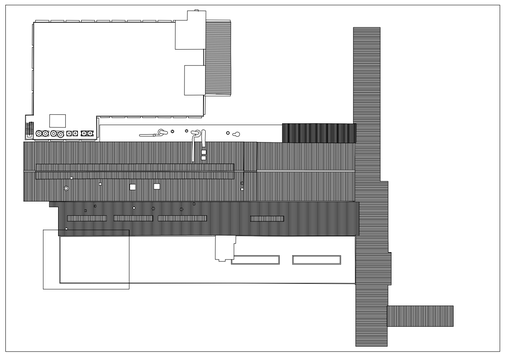

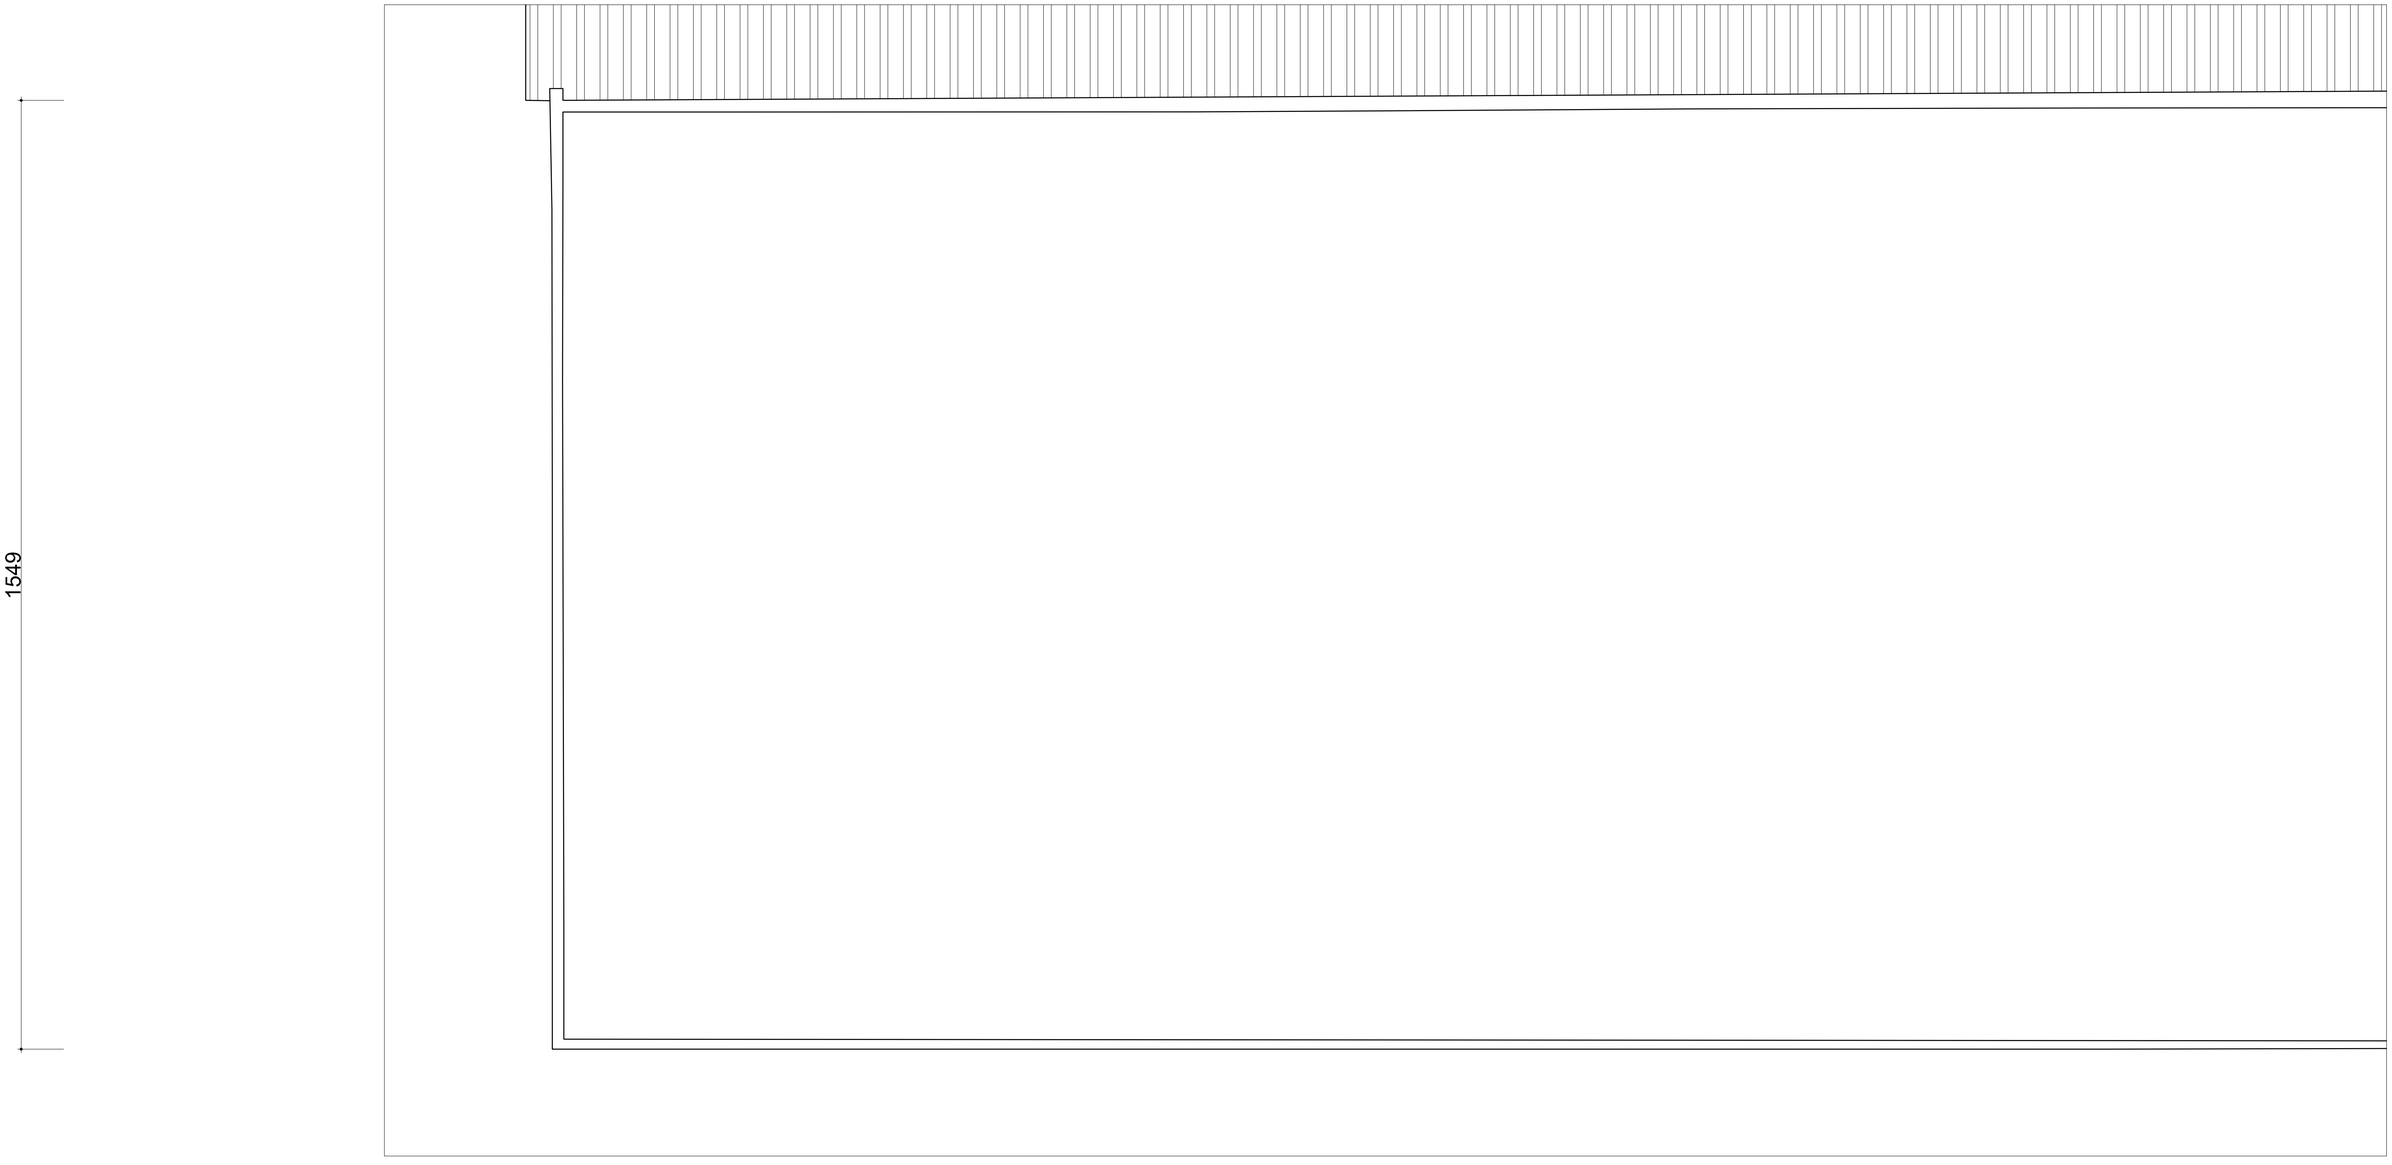



國立高雄大學　永續居住環境科技中心 【屏東菸廠產業設施研究調查】	設計		比例	1:50	圖名	屏東菸廠 菸葉後薰加工室 屋頂平面圖 (1:50)	圖號	17 A 2 - 3	張號	101
	校對		日期	2013年11月11日					

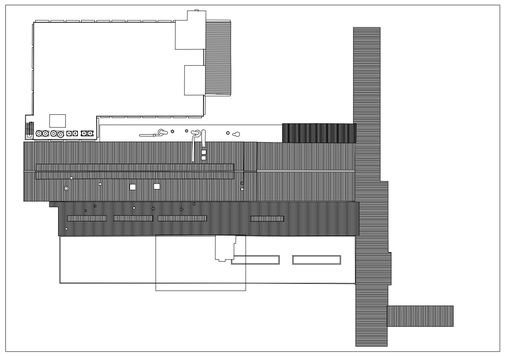




國立高雄大學　永續居住環境科技中心 【屏東菸廠產業設施研究調查】	設計		比例	1:50	圖名	屏東菸廠 菸葉後薰加工室 屋頂平面圖 (1:50)	圖號	18 A 2 - 3	張號	102
	校對		日期	2013年11月11日					

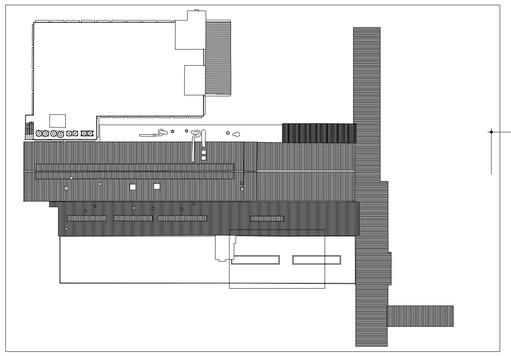

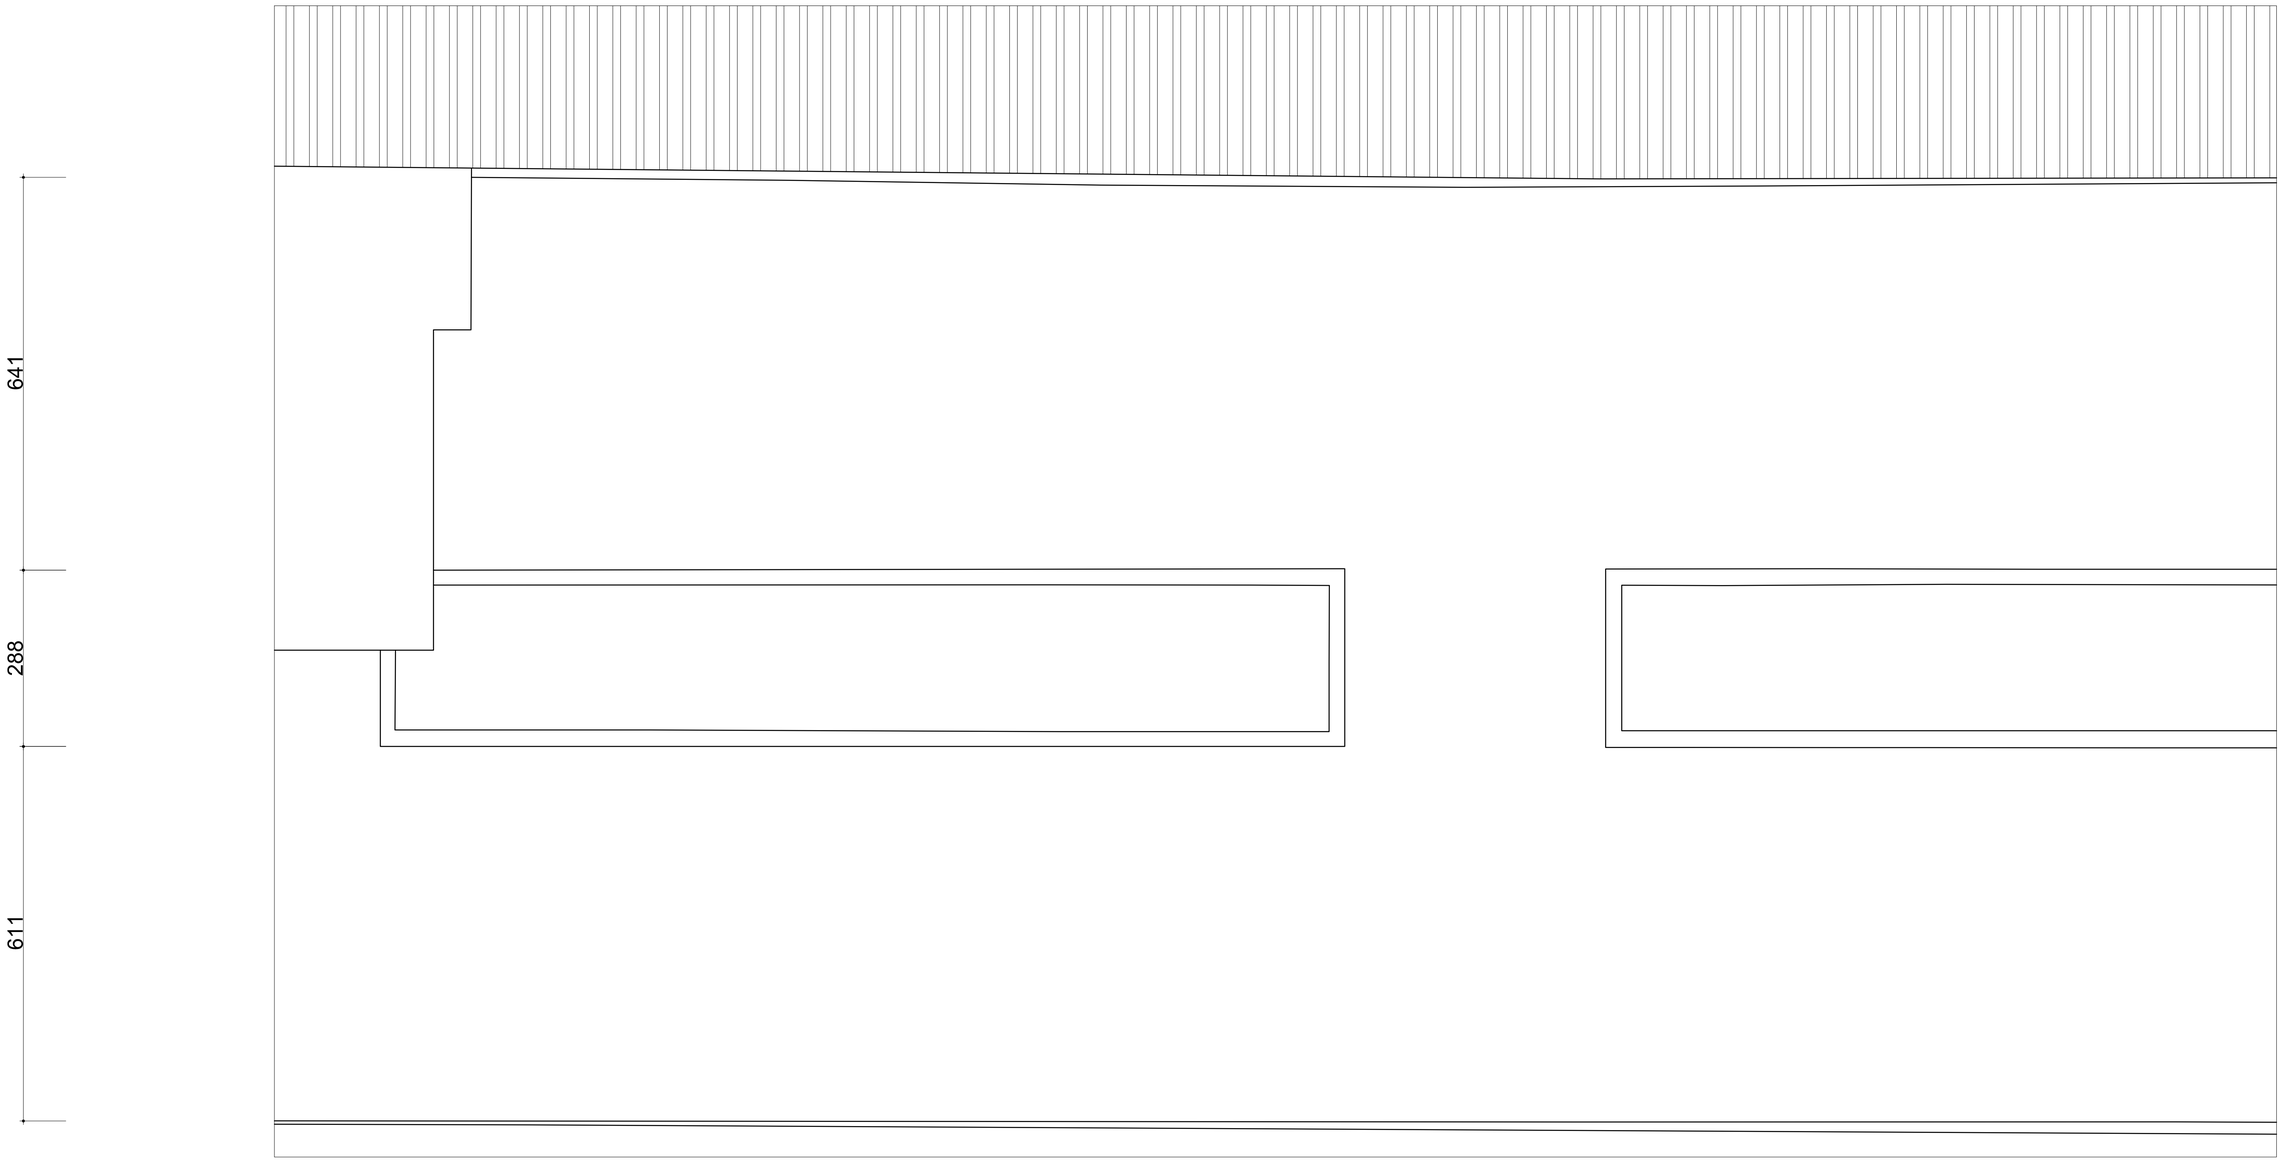


國立高雄大學　永續居住環境科技中心 【屏東菸廠產業設施研究調查】	設計		比例	1:50	圖名	屏東菸廠 菸葉後薰加工室 屋頂平面圖 (1:50)	圖號	19 A 2 - 3	張號	103
	校對		日期	2013年11月11日					

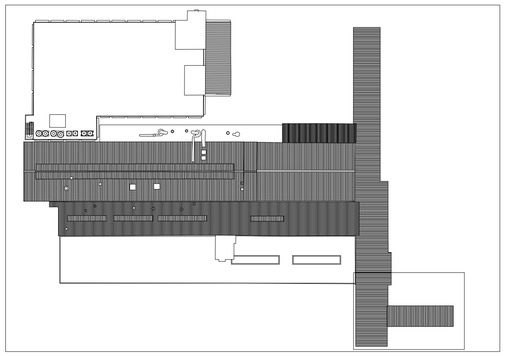


2169

676


國立高雄大學　永續居住環境科技中心 【屏東菸廠產業設施研究調查】	設計		比例	1:50	圖名	屏東菸廠 菸葉後薰加工室 屋頂平面圖 (1:50)	圖號	20 A 2 - 3	張號	104
	校對		日期	2013年11月11日					

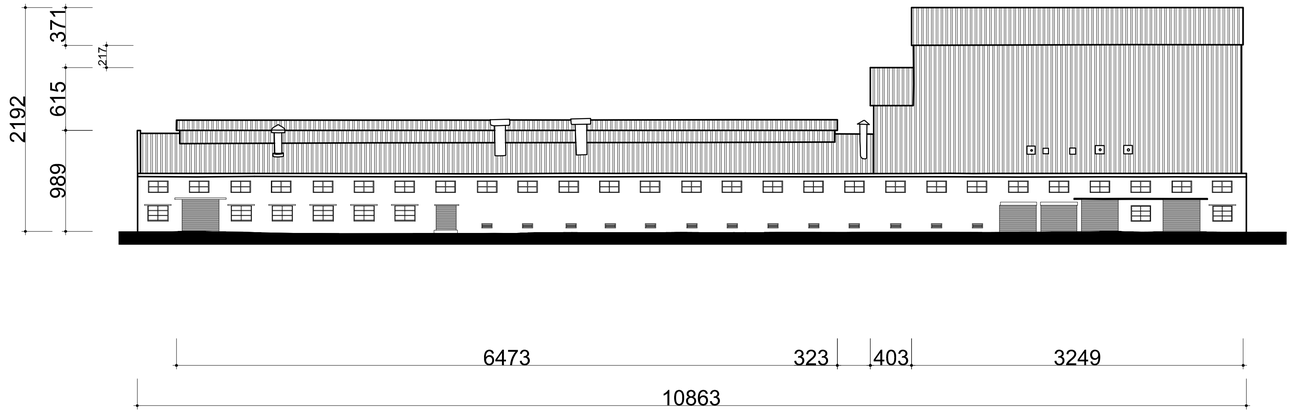


國立高雄大學　永續居住環境科技中心 【屏東菸廠產業設施研究調查】	設計		比例	1:300	圖名	屏東菸廠 菸葉後薰加工室 正立面圖	圖號	1 A 3 - 1	張號	105
	校對		日期	2013年11月11日						

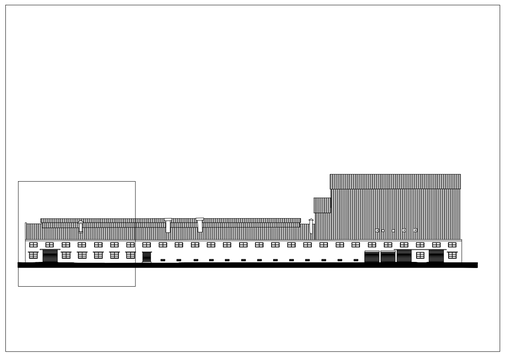





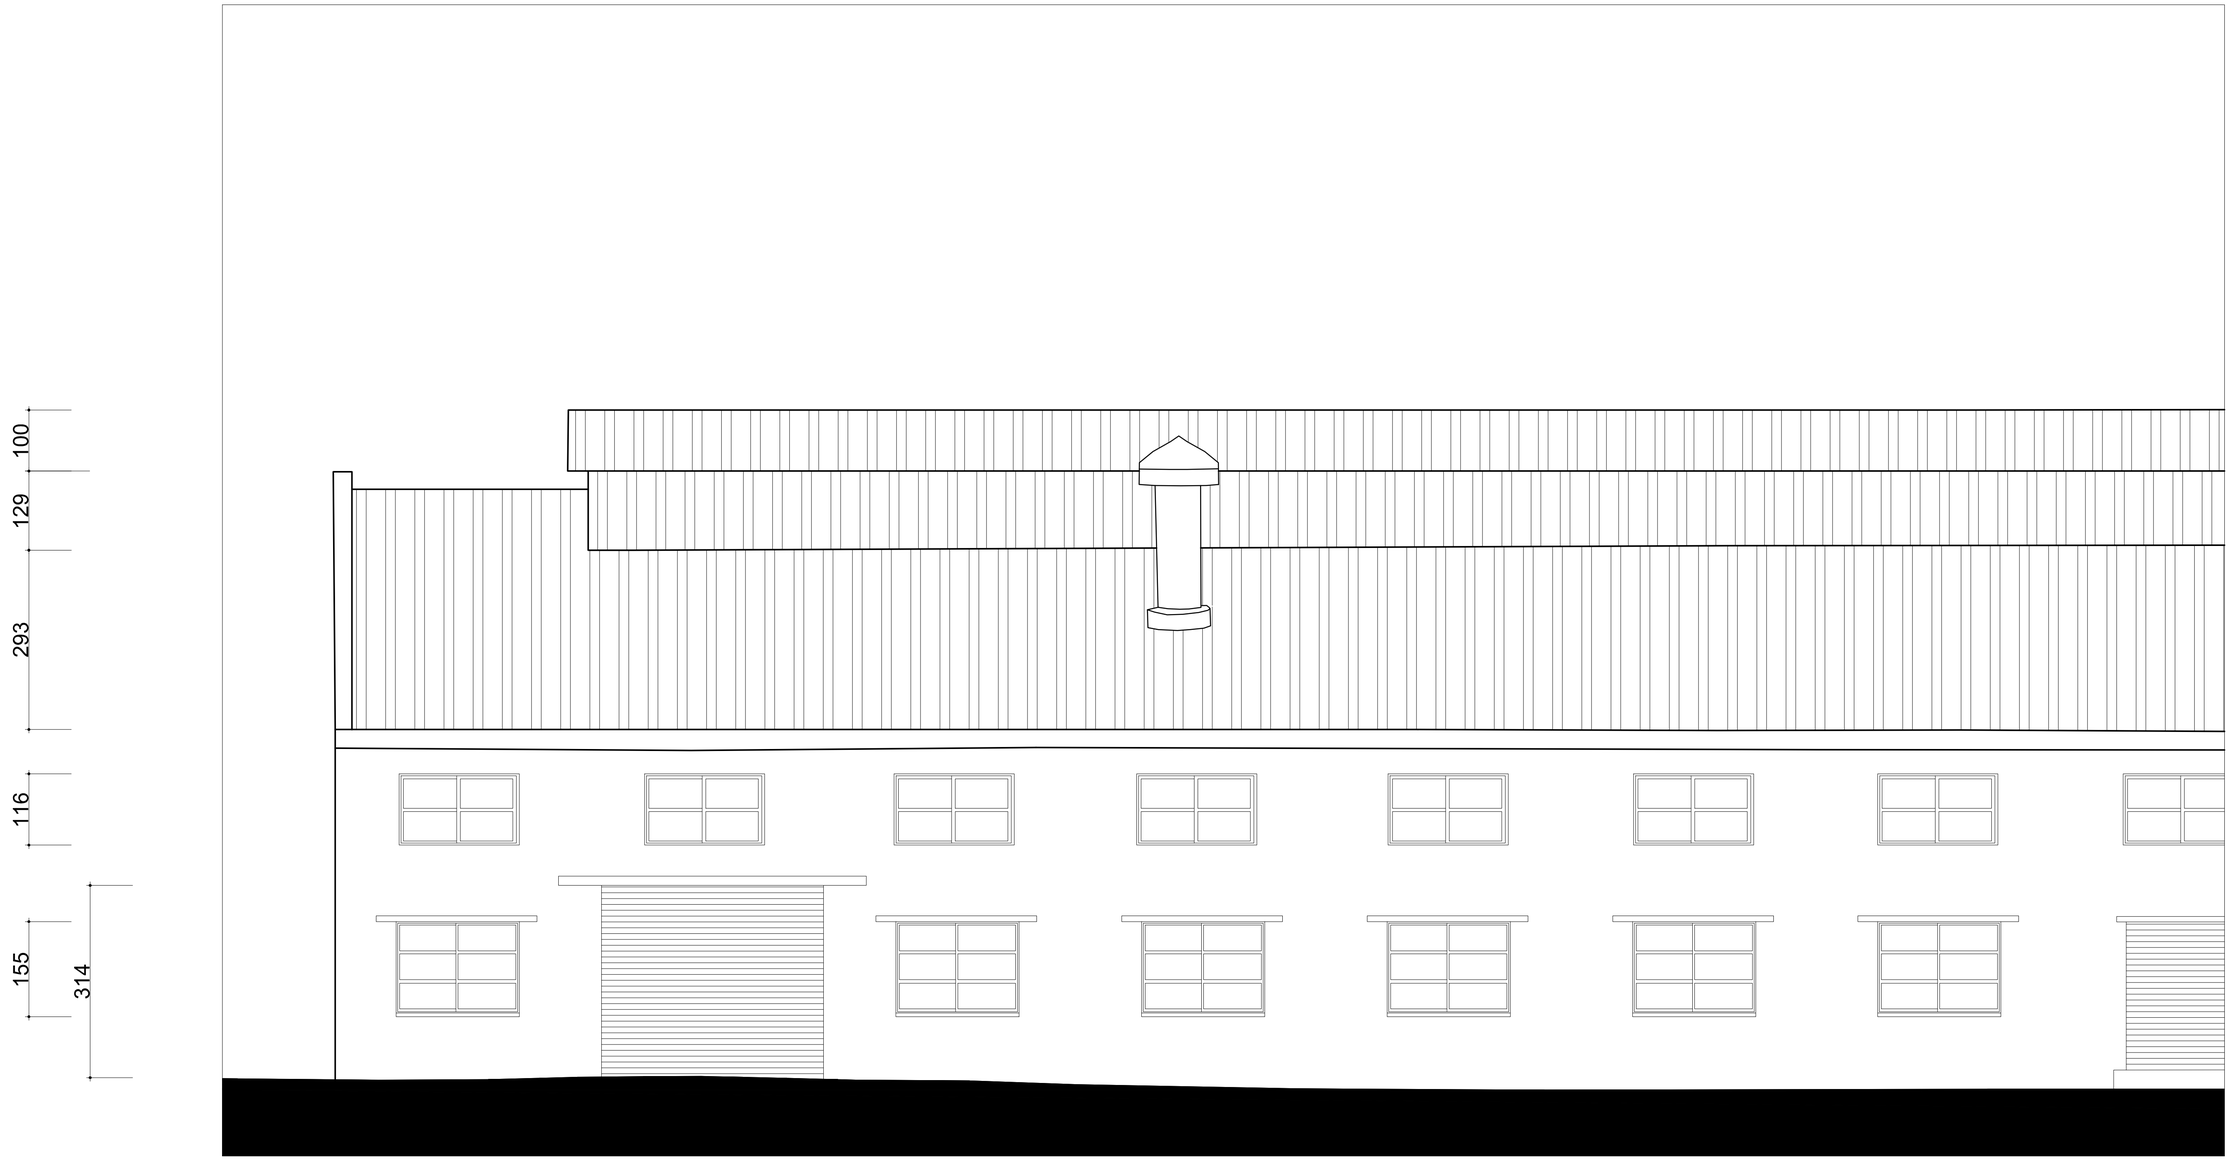


國立高雄大學　永續居住環境科技中心 【屏東菸廠產業設施研究調查】	設計		比例	1:50	圖名	屏東菸廠 菸葉後薰加工室 正立面圖 (1:50)	圖號	2 A 3 - 1	張號	106
	校對		日期	2013年11月11日						

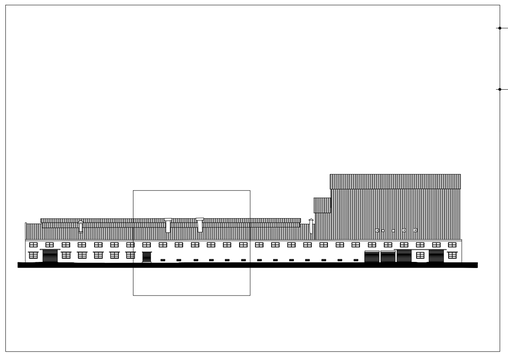


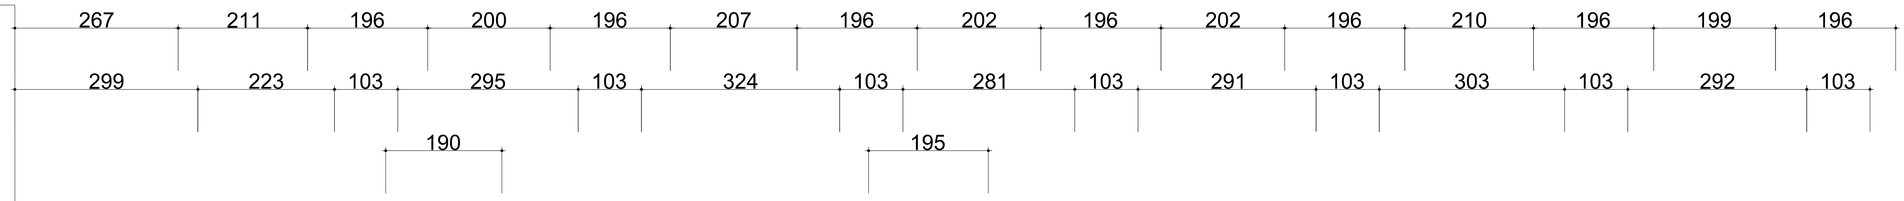

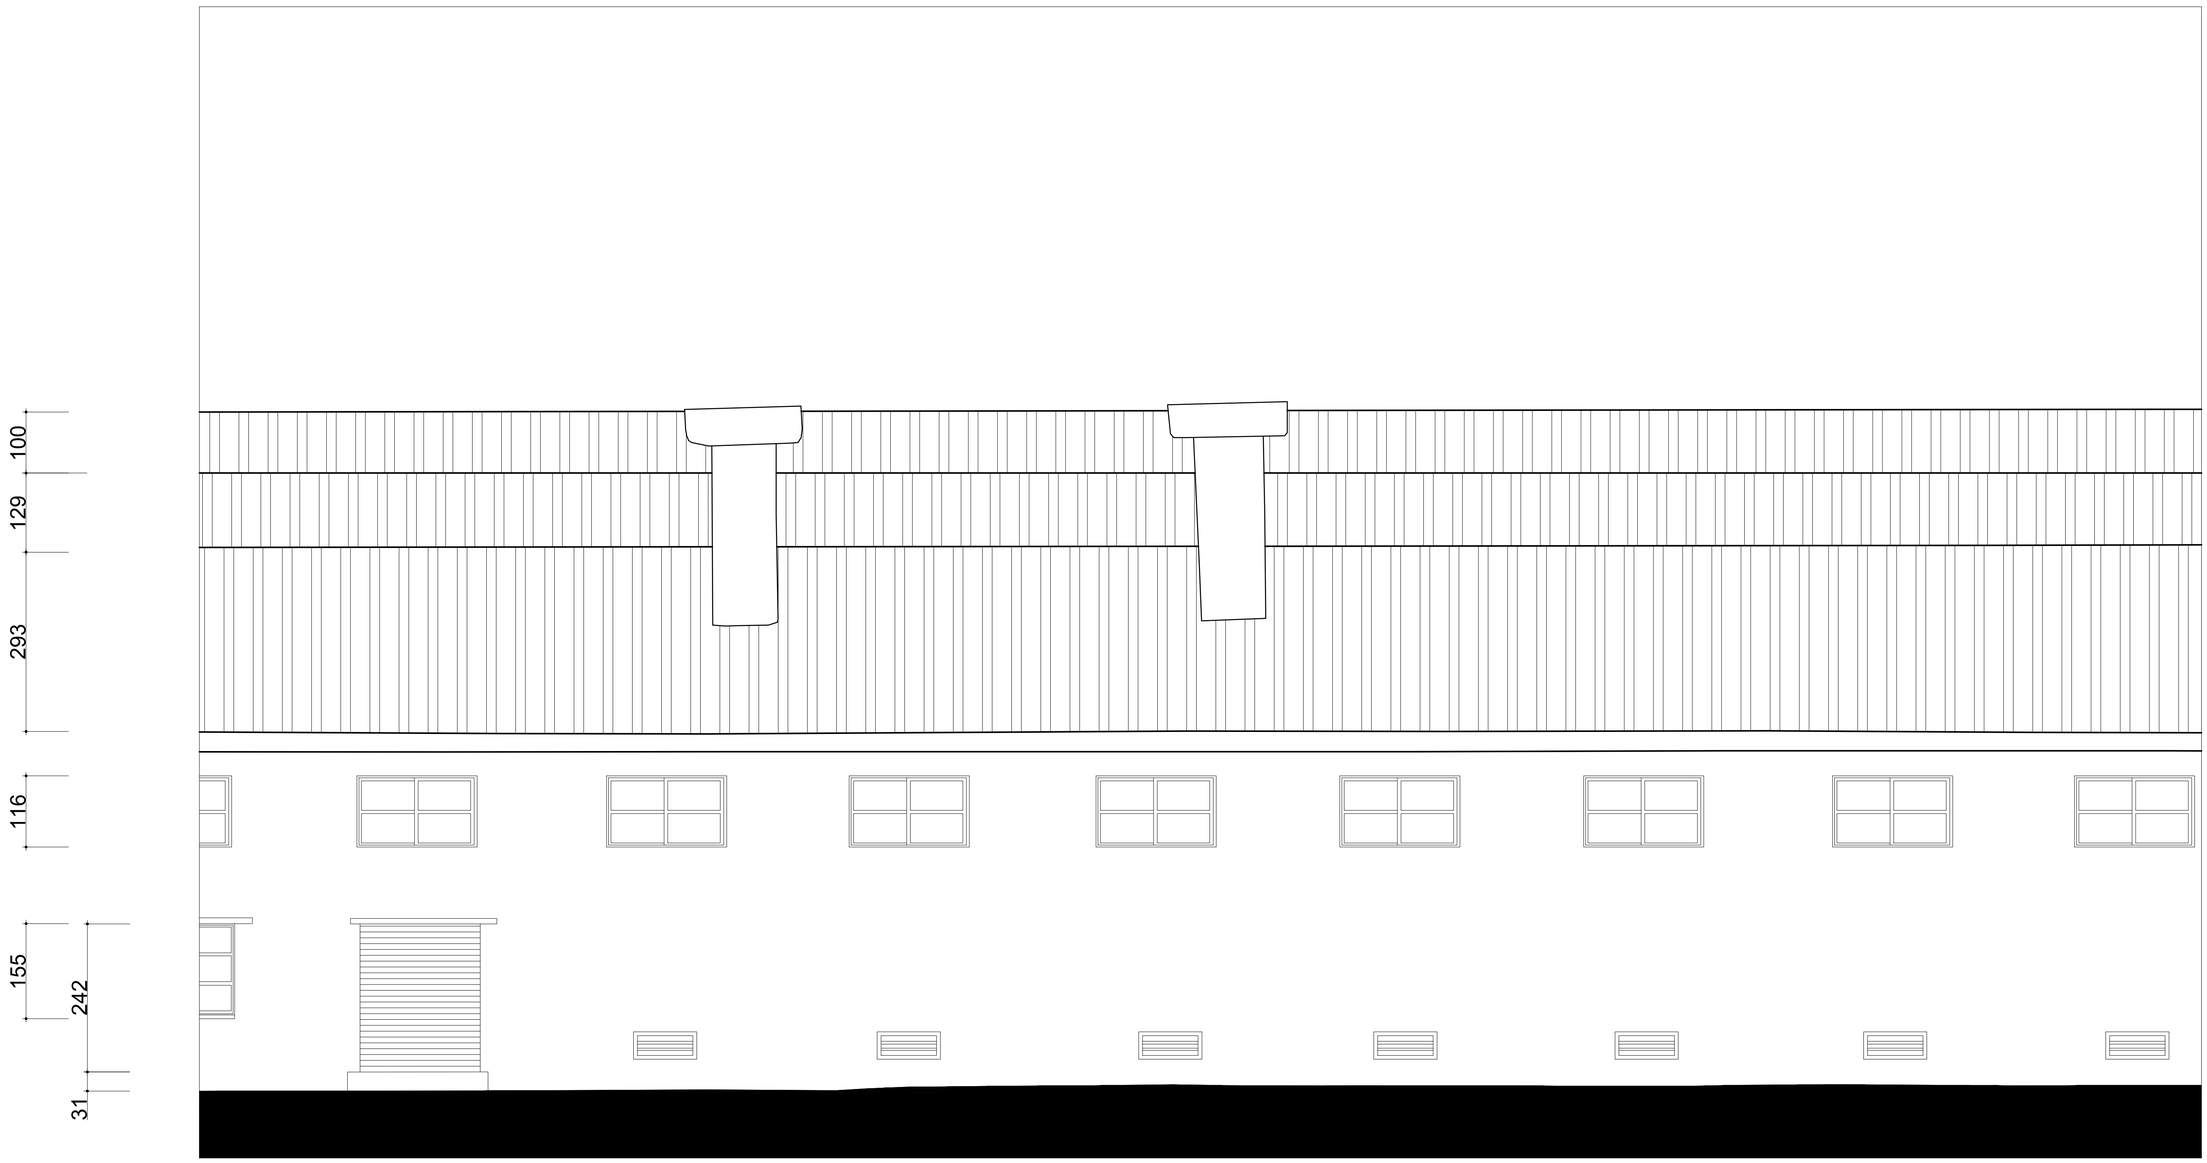



國立高雄大學　永續居住環境科技中心 【屏東菸廠產業設施研究調查】	設計		比例	1:50	圖名	屏東菸廠 菸葉後薰加工室 正立面圖 (1:50)	圖號	3 A 3 - 1	張號	107
	校對		日期	2013年11月11日						

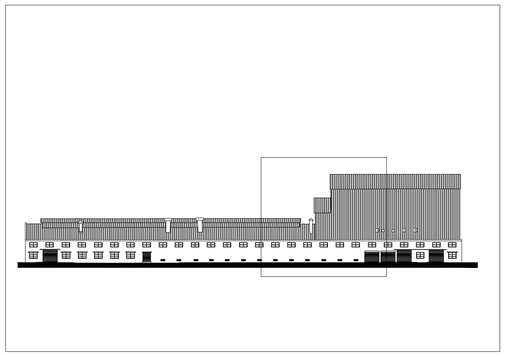

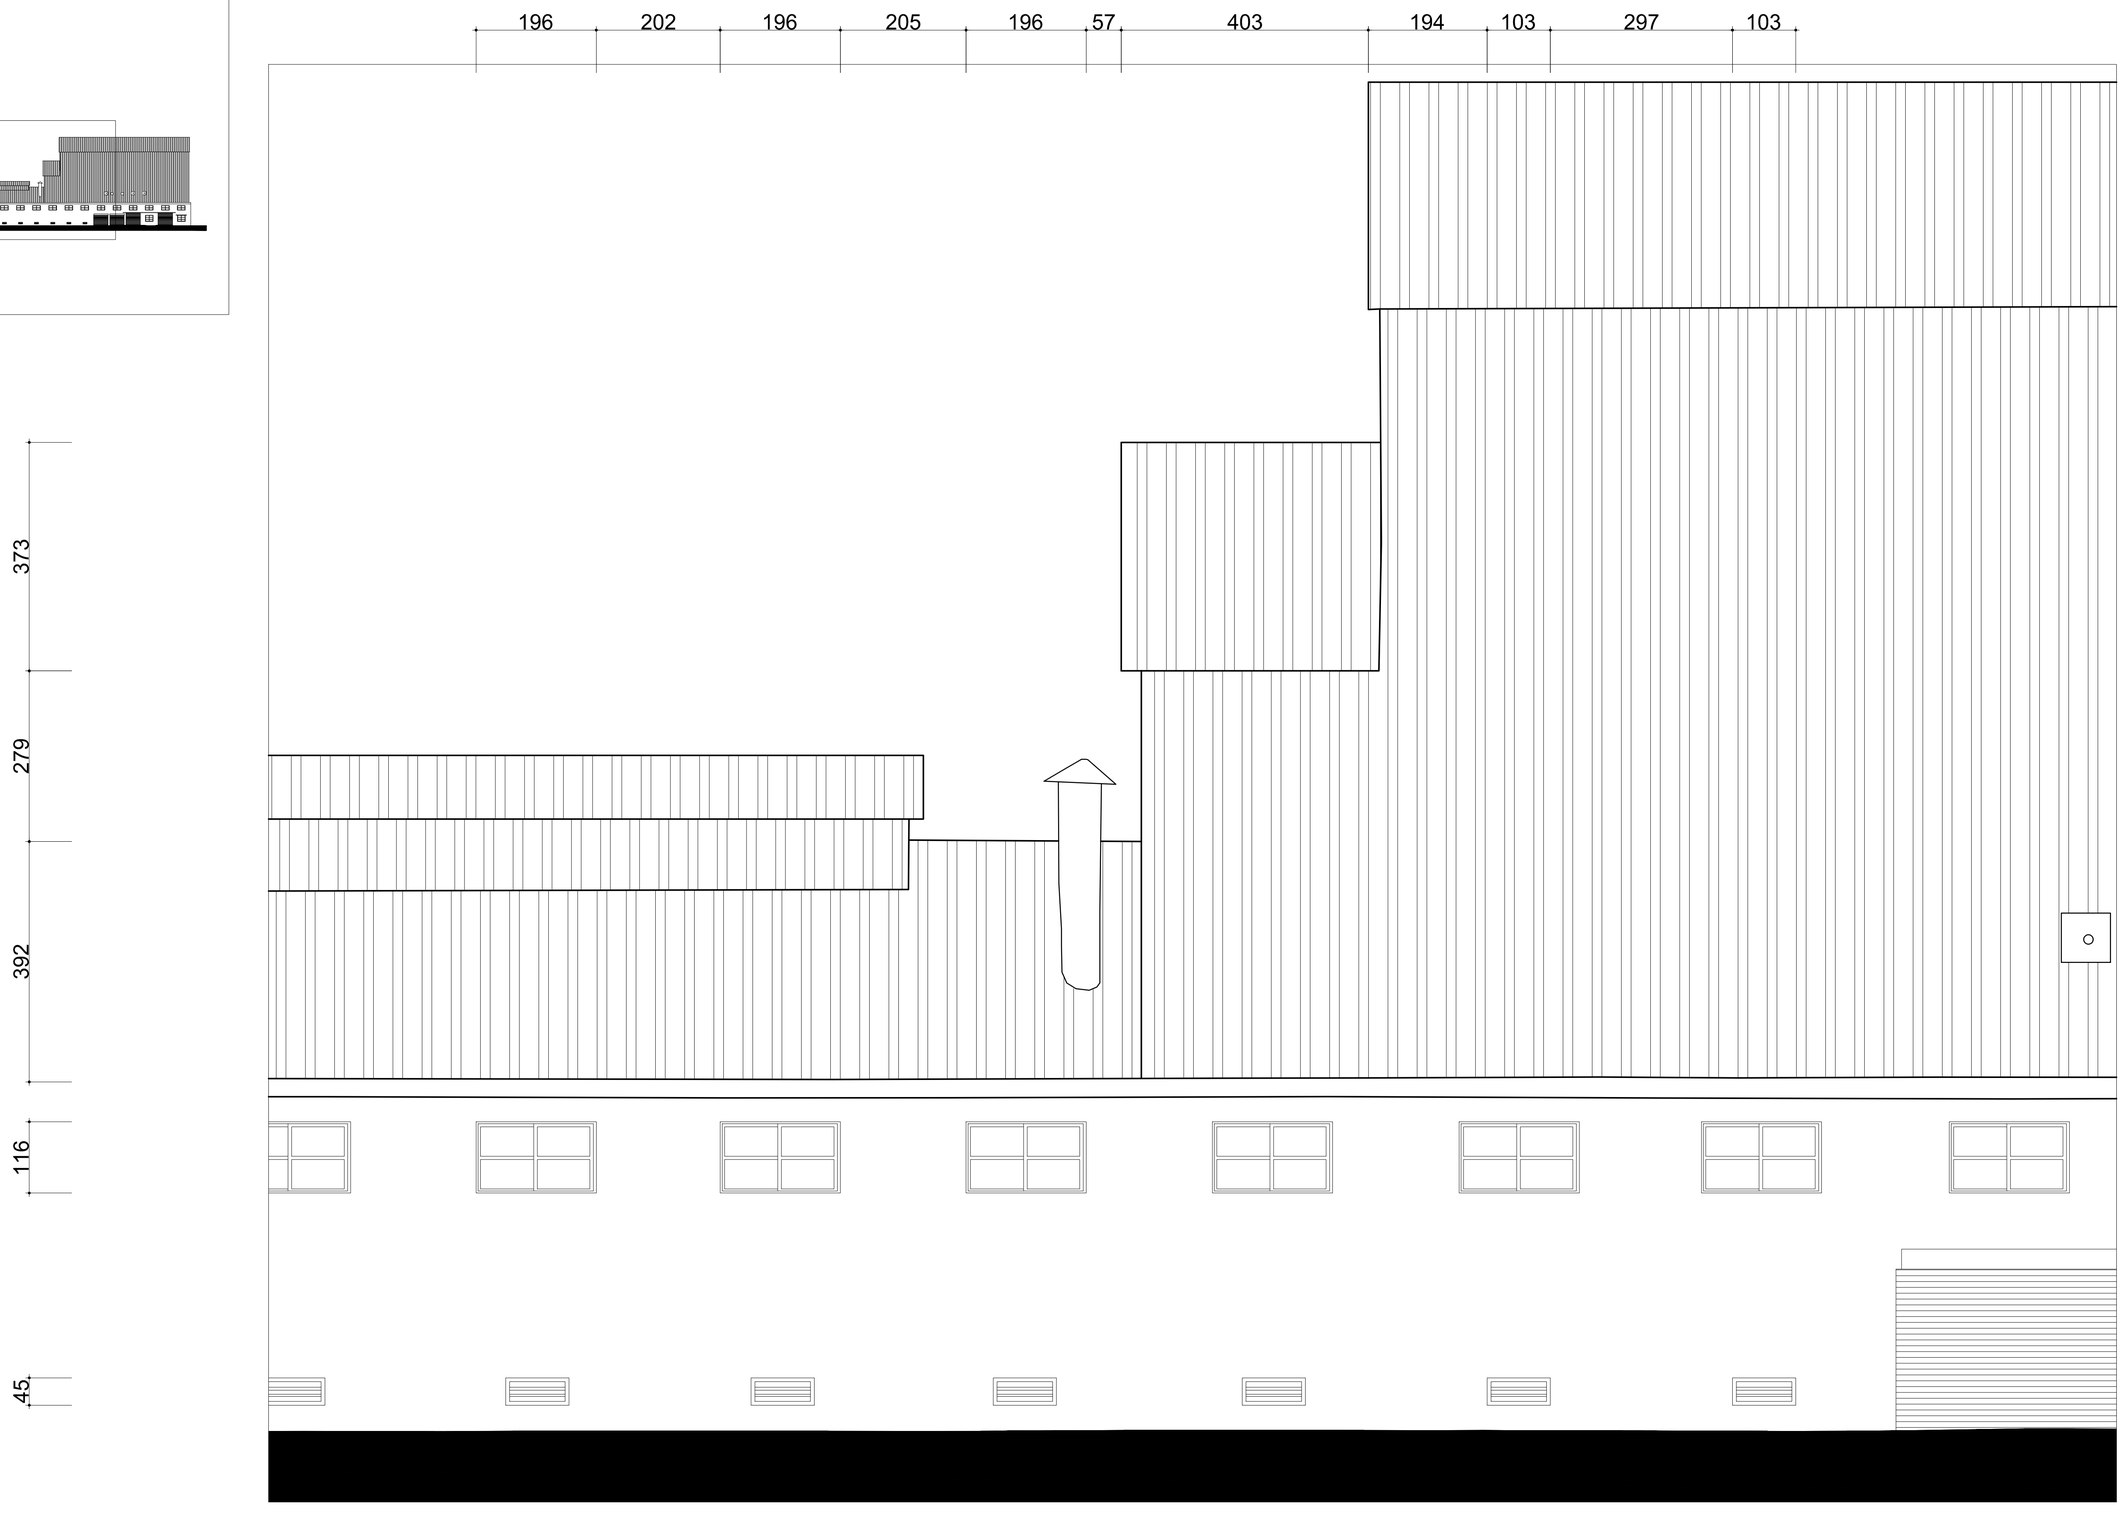

國立高雄大學　永續居住環境科技中心 【屏東菸廠產業設施研究調查】	設計		比例	1:50	圖名	屏東菸廠 菸葉後薰加工室 正立面圖 (1:50)	圖號	4 A 3 - 1	張號	108
	校對		日期	2013年11月11日						

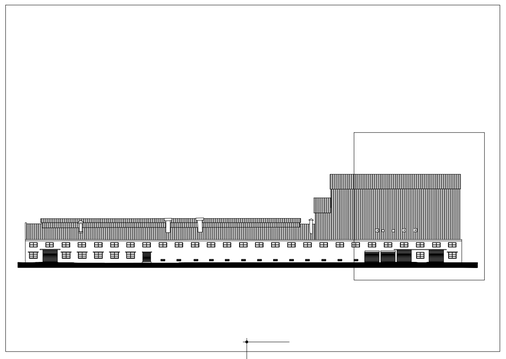


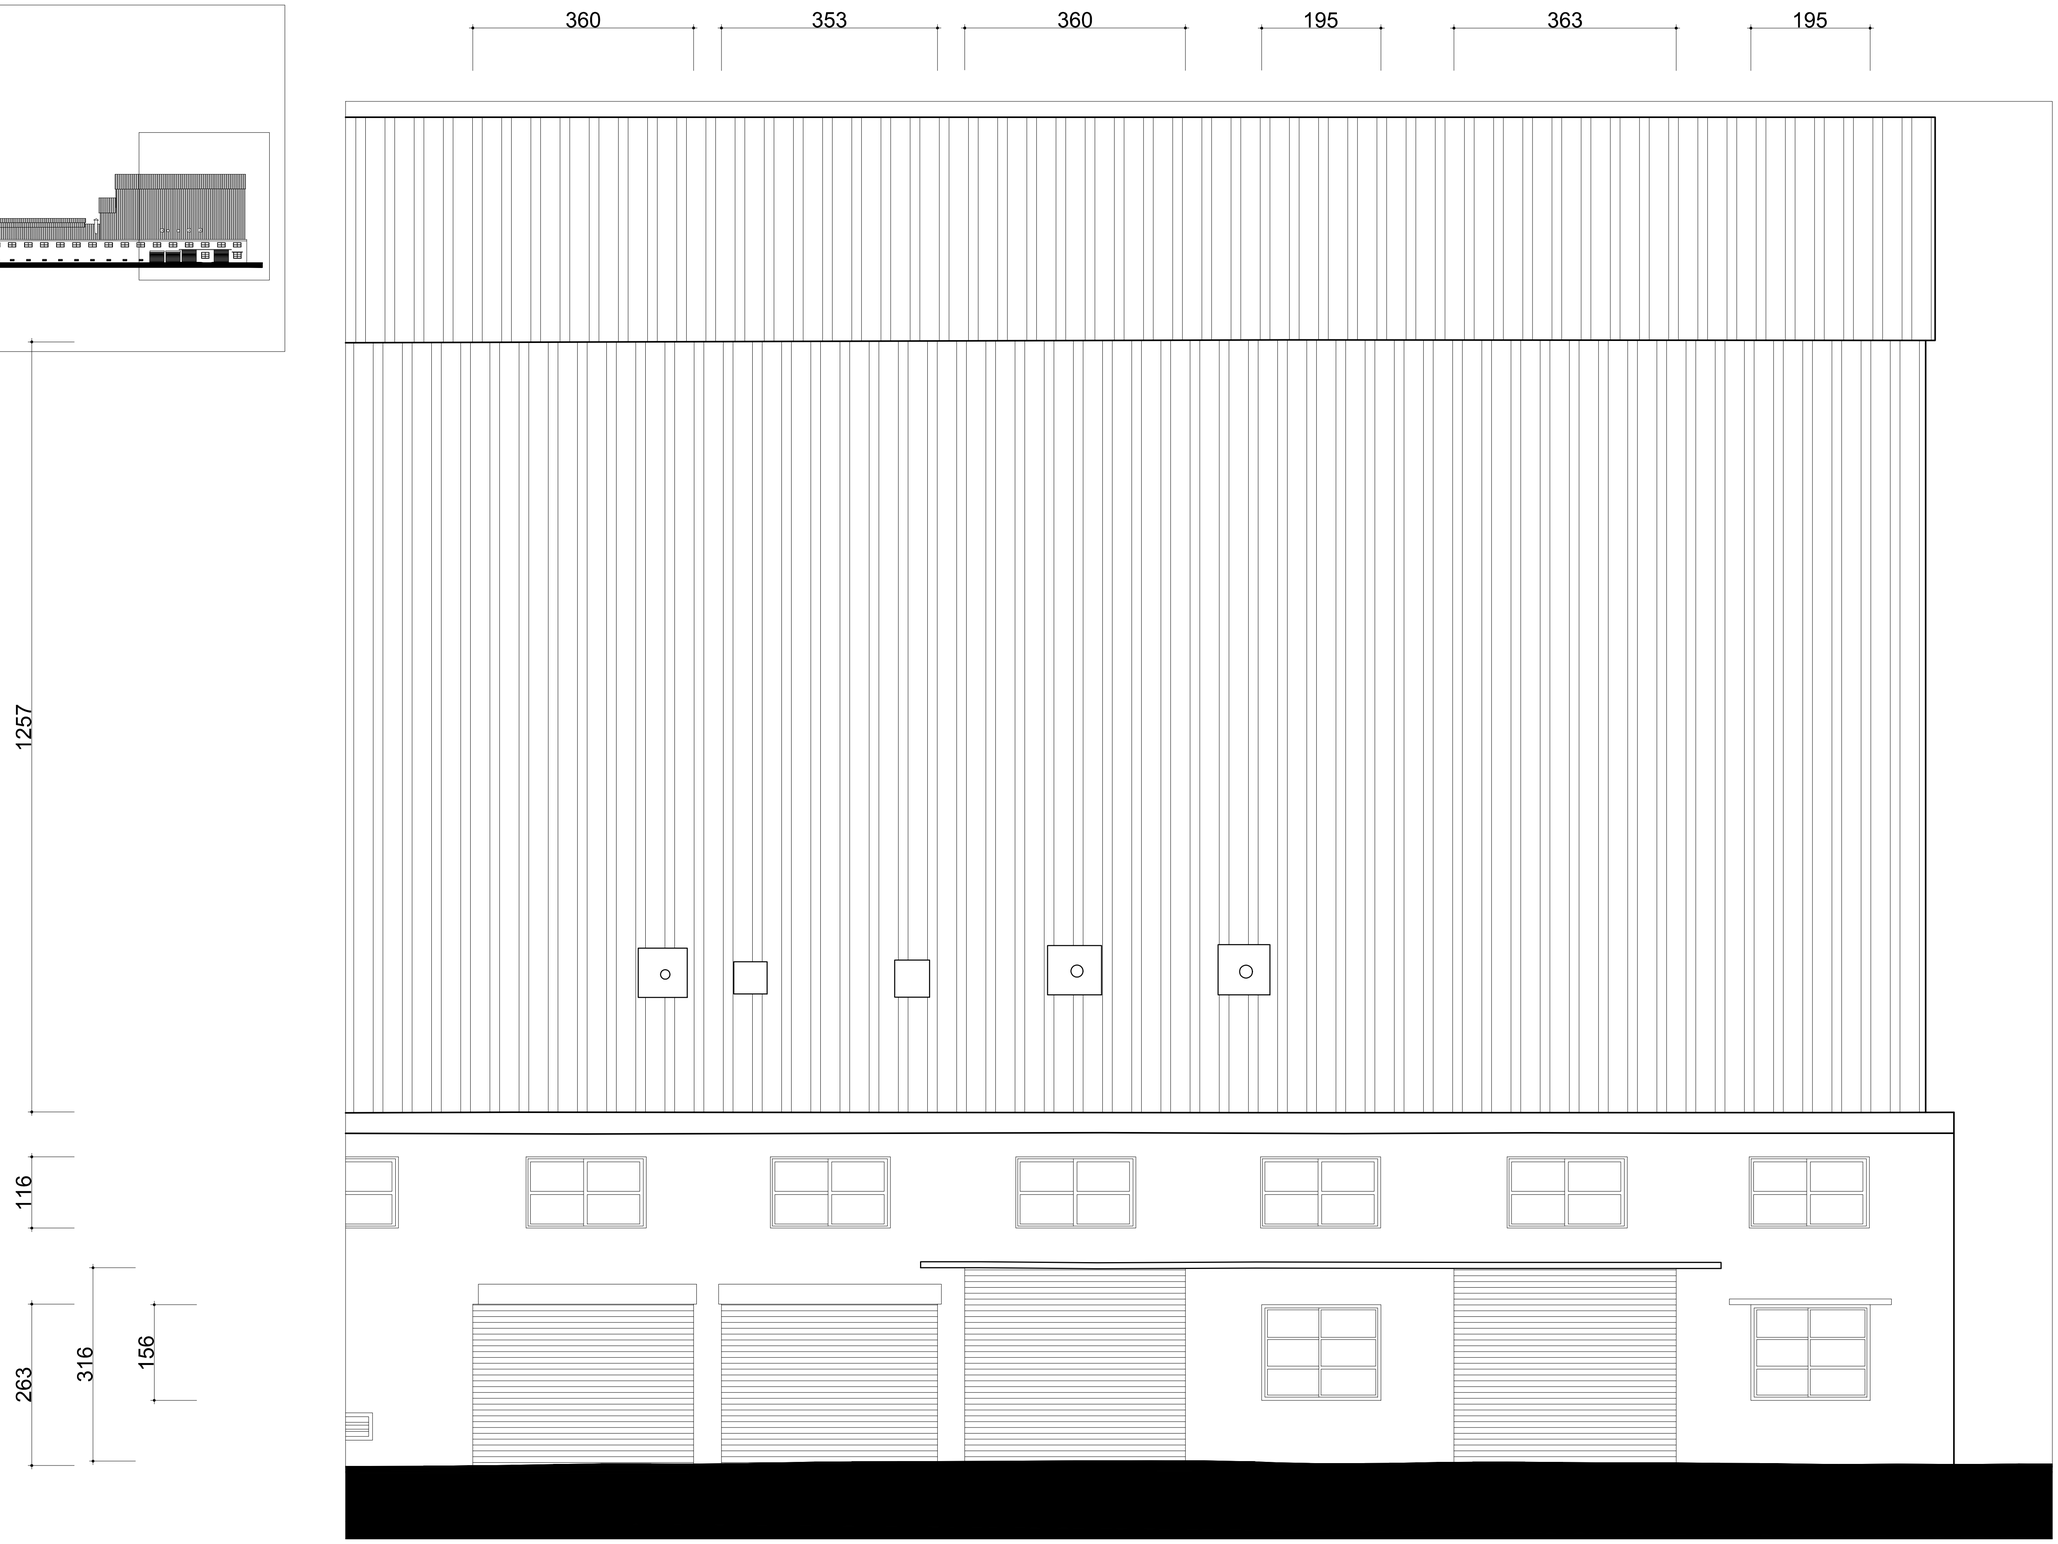


國立高雄大學　永續居住環境科技中心 【屏東菸廠產業設施研究調查】	設計		比例	1:50	圖名	屏東菸廠 菸葉後薰加工室 正立面圖 (1:50)	圖號	5 A 3 - 1	張號	109
	校對		日期	2013年11月11日						




國立高雄大學　永續居住環境科技中心 【屏東菸廠產業設施研究調查】	設計		比例		圖名	屏東菸廠 菸葉後薰加工室 左側立面圖	圖號	1 A 3 - 2	張號	110
	校對		日期	2013年11月11日						

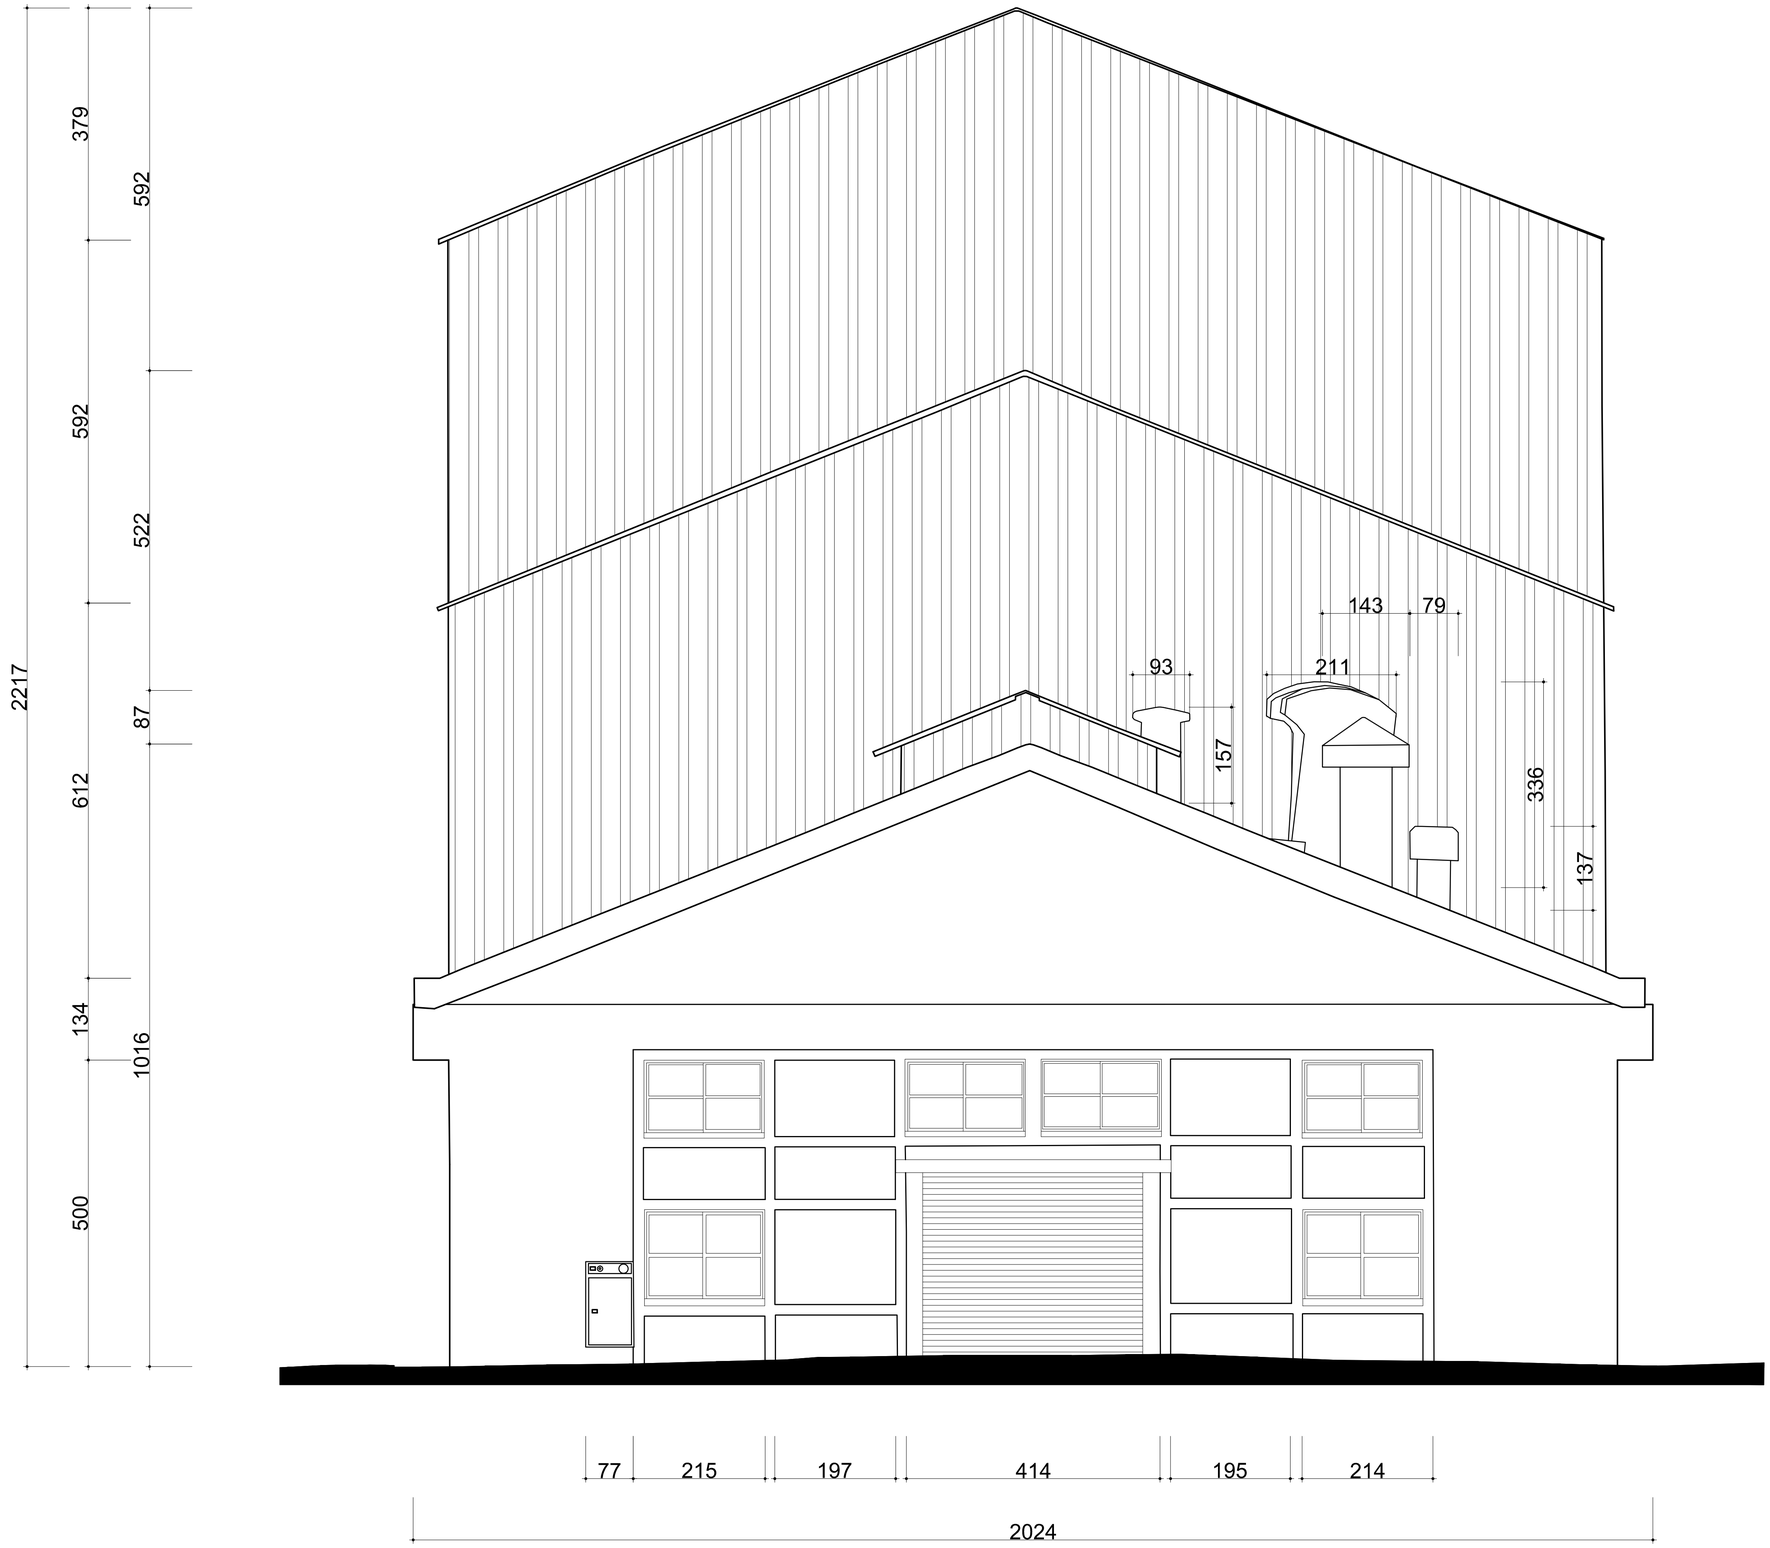


國立高雄大學　永續居住環境科技中心 【屏東菸廠產業設施研究調查】	設計		比例		圖名	屏東菸廠 菸葉後薰加工室 右側立面圖	圖號	1 A 3 - 3	張號	111
	校對		日期	2013年11月11日						

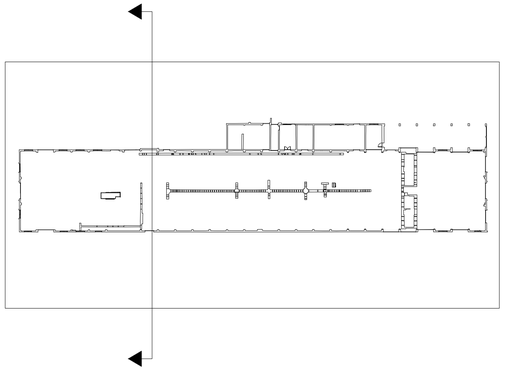


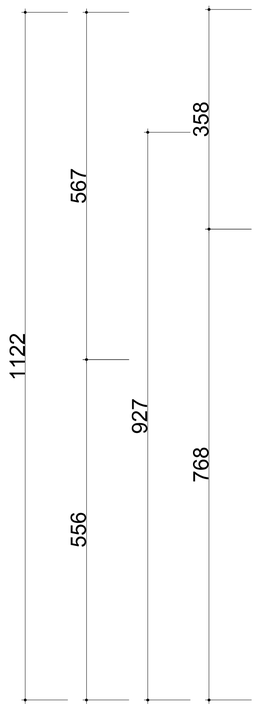




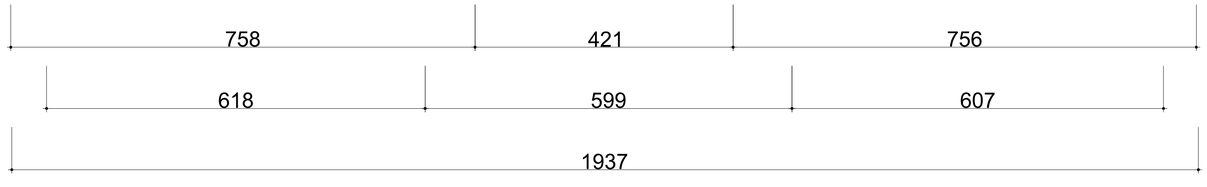


國立高雄大學　永續居住環境科技中心 【屏東菸廠產業設施研究調查】	設計		比例		圖名	屏東菸廠 菸葉後薰加工室 剖面圖-1	圖號	1 A 4 - 1	張號	112
	校對		日期	2013年11月11日					

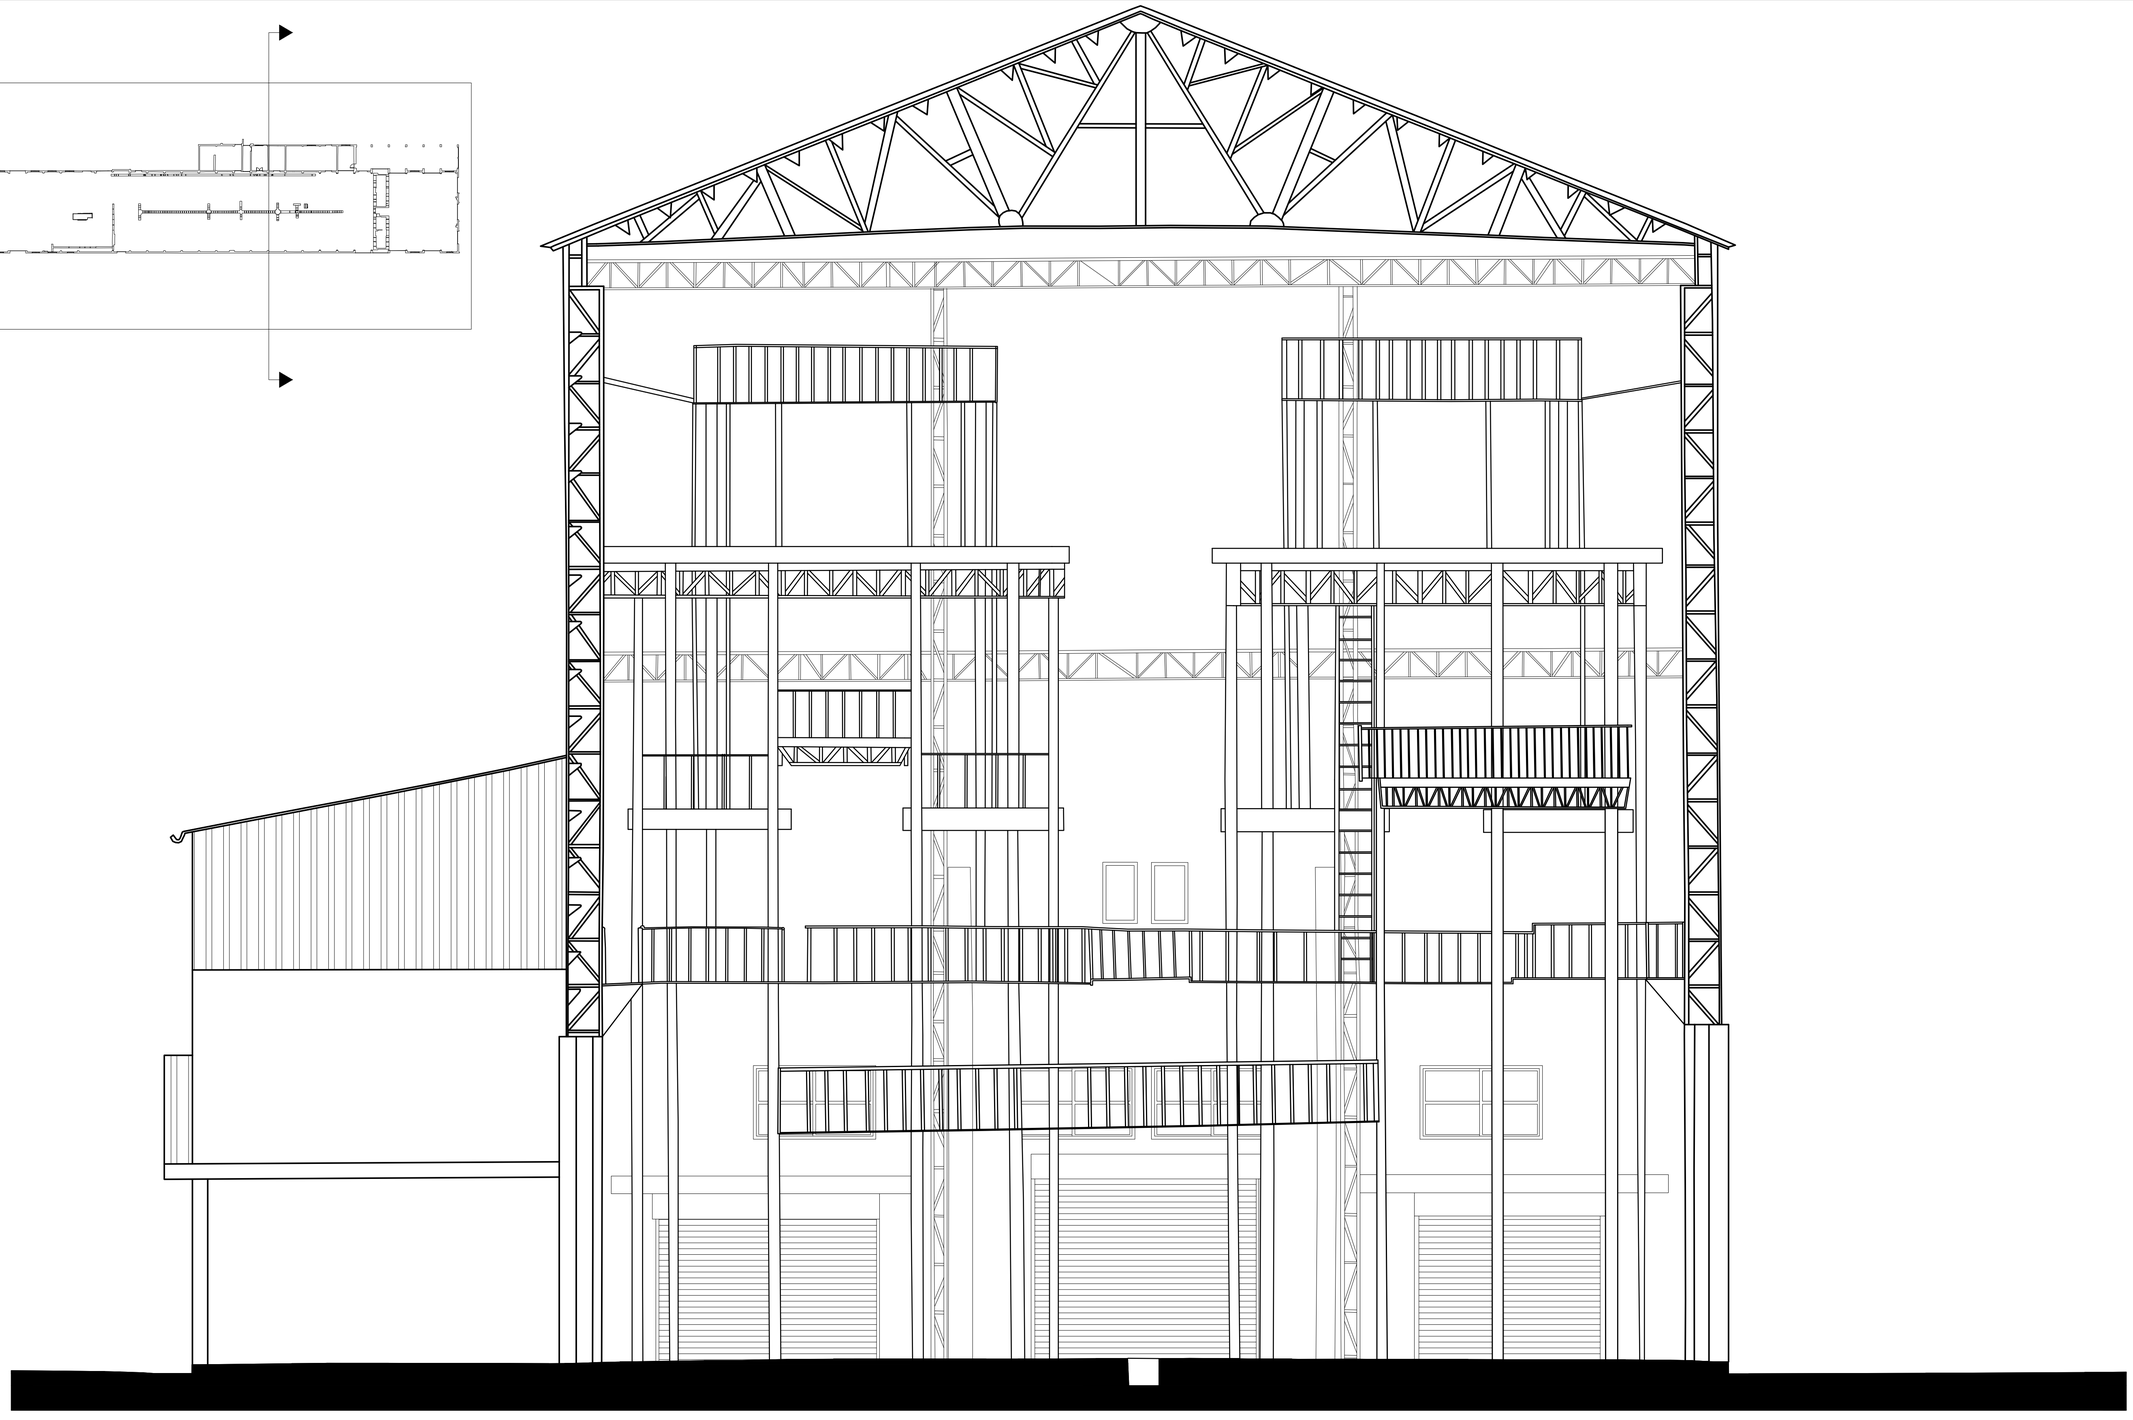



國立高雄大學　永續居住環境科技中心 【屏東菸廠產業設施研究調查】	設計		比例		圖名	屏東菸廠 菸葉後薰加工室 剖面圖-2	圖號	1 A 4 - 2	張號	113
	校對		日期	2013年11月11日						

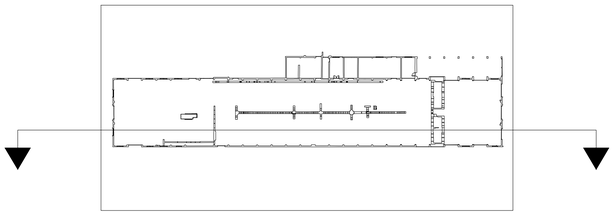


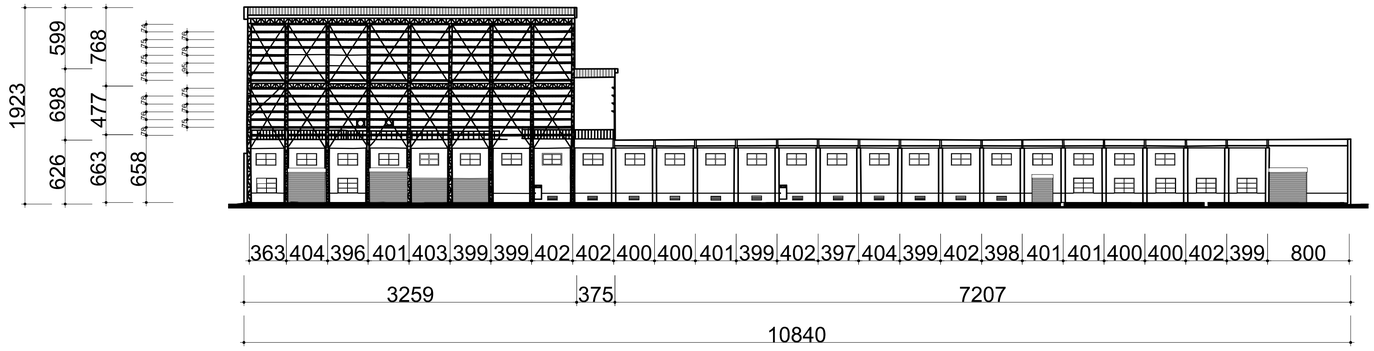


國立高雄大學　永續居住環境科技中心 【屏東菸廠產業設施研究調查】	設計		比例	1:300	圖名	屏東菸廠 菸葉後薰加工室 剖面圖-3	圖號	1 A 4 - 3	張號	114
	校對		日期	2013年11月11日						

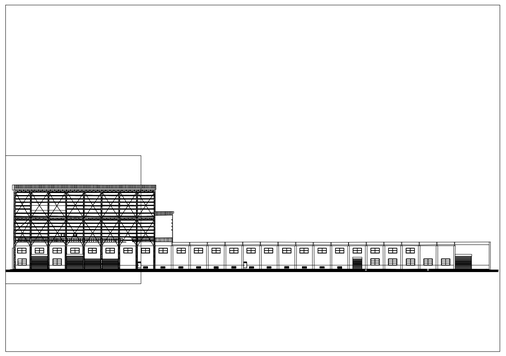


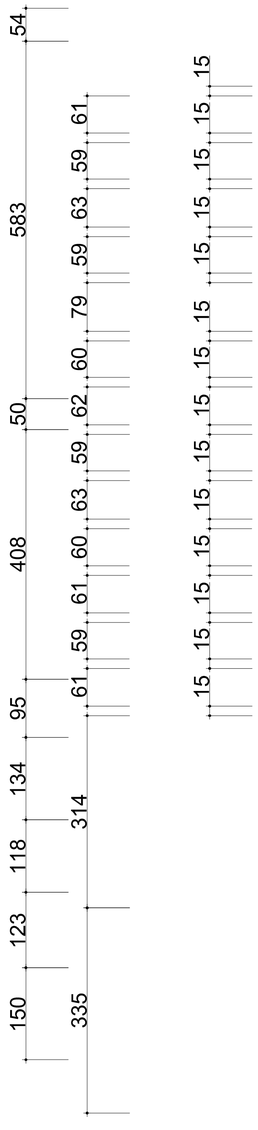


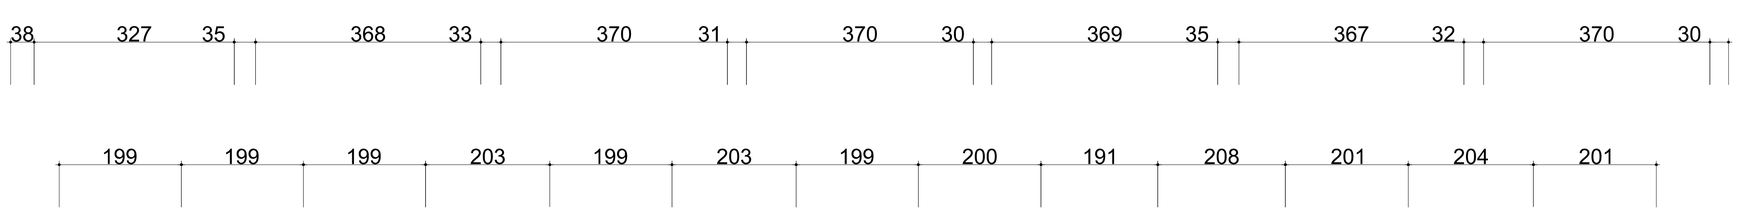


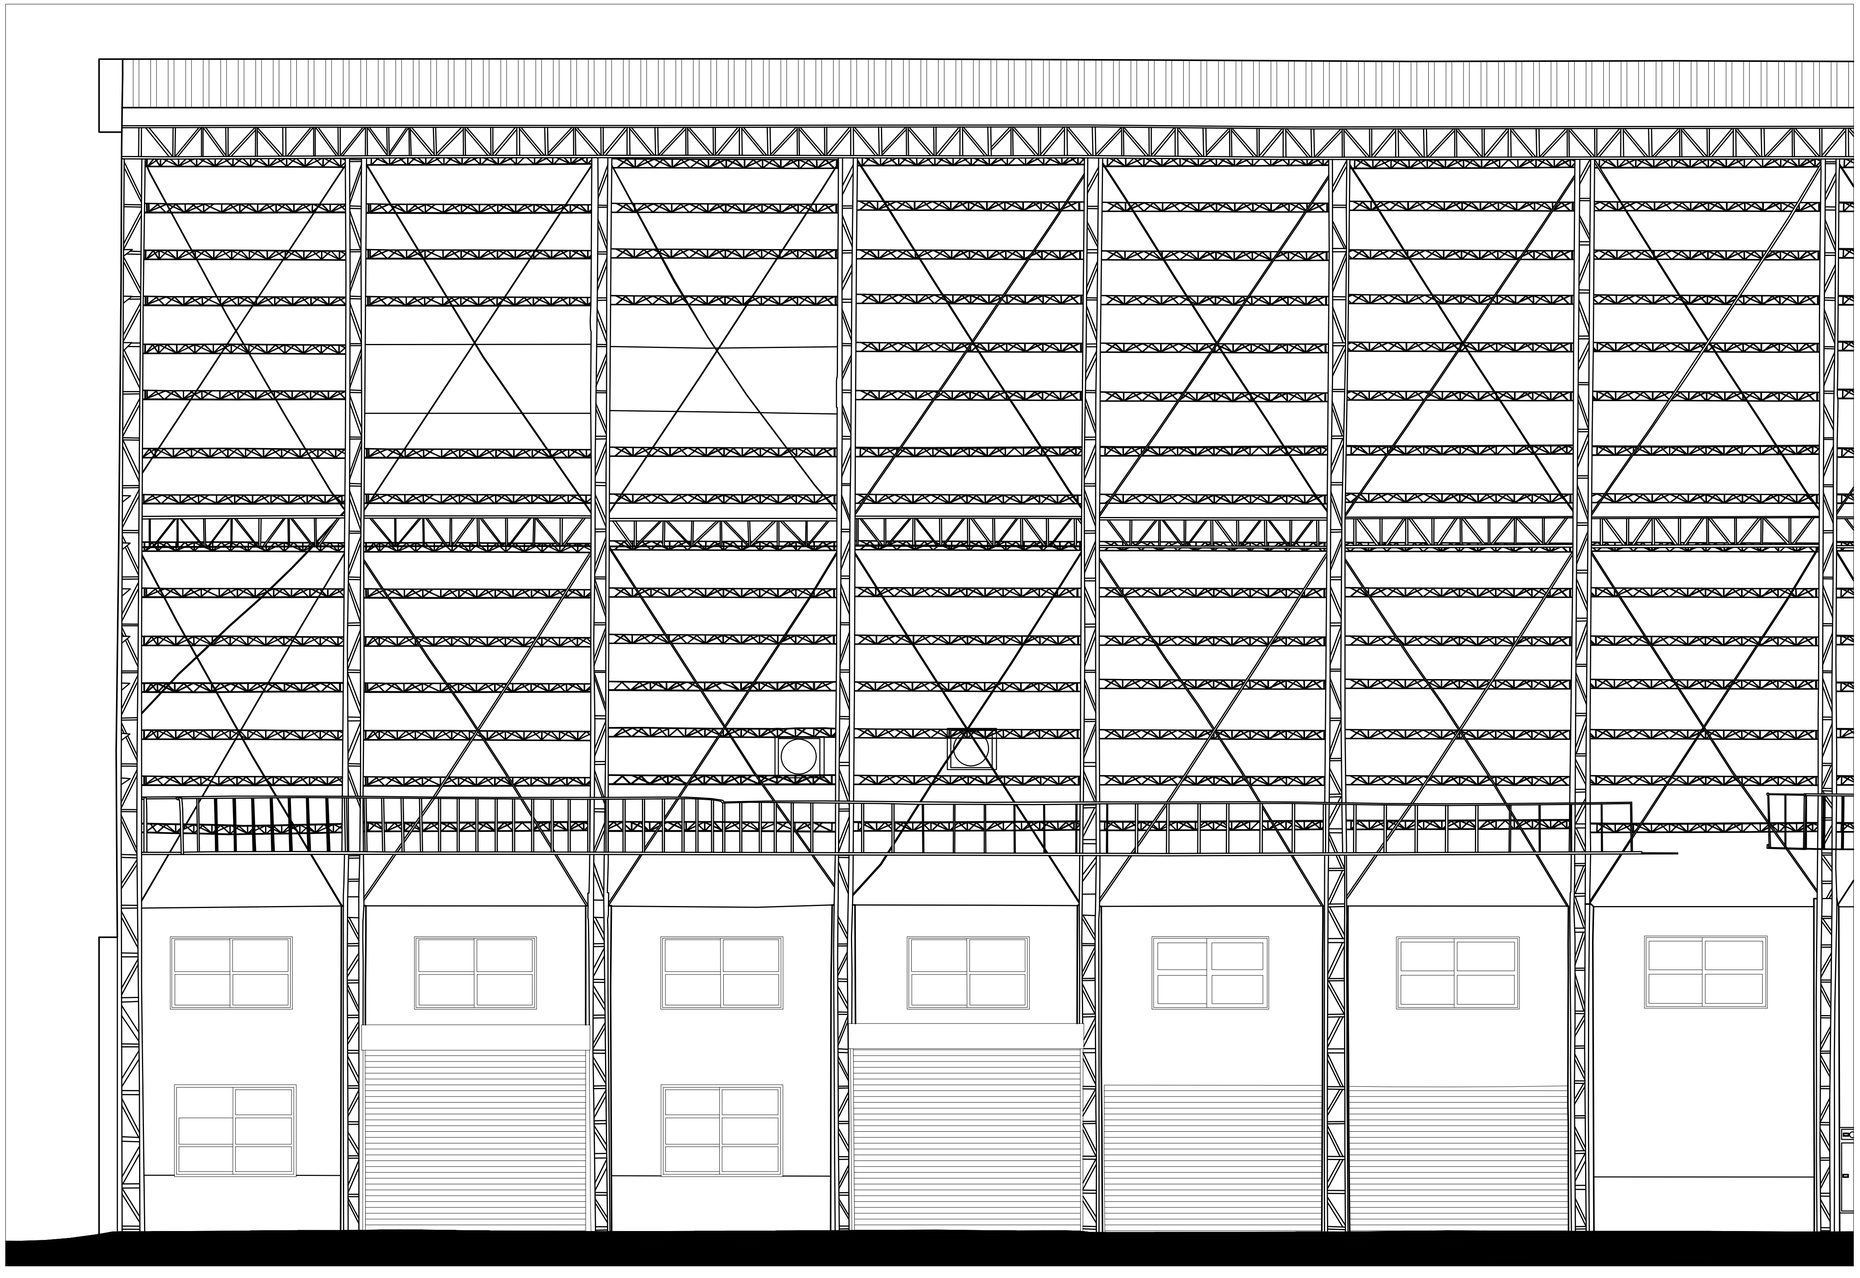


國立高雄大學　永續居住環境科技中心 【屏東菸廠產業設施研究調查】	設計		比例	1:50	圖名	屏東菸廠 菸葉後薰加工室 剖面圖-3 (1:50)	圖號	2 A4 - 3	張號	115
	校對		日期	2013年11月11日						

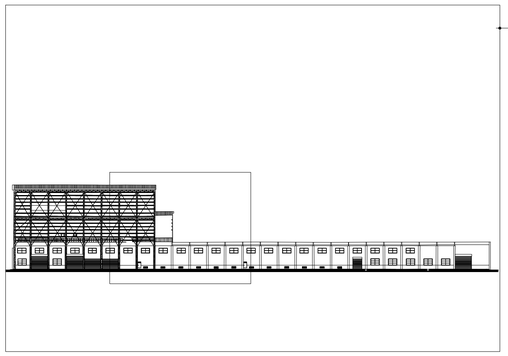


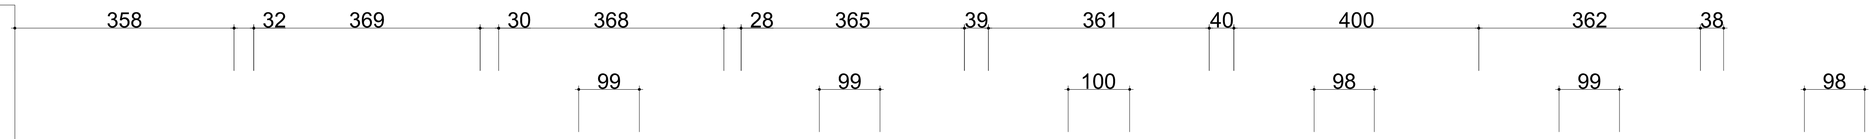


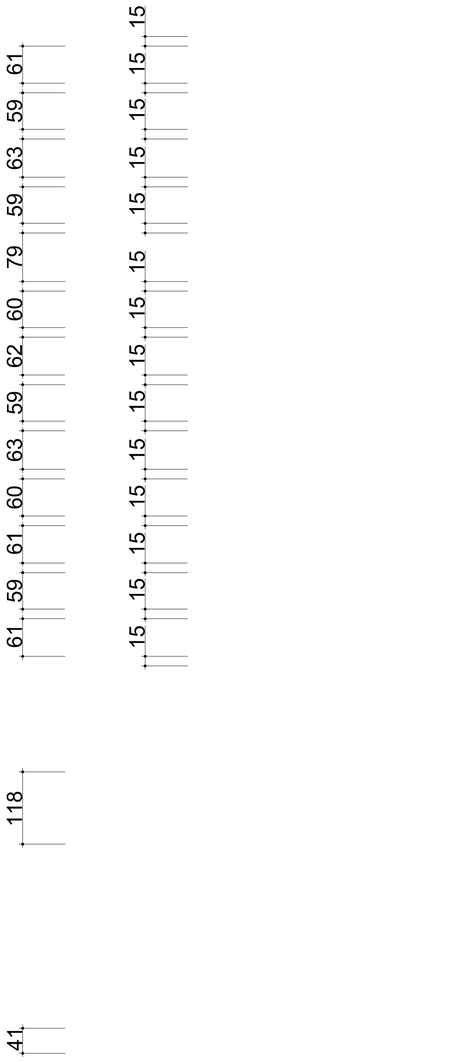

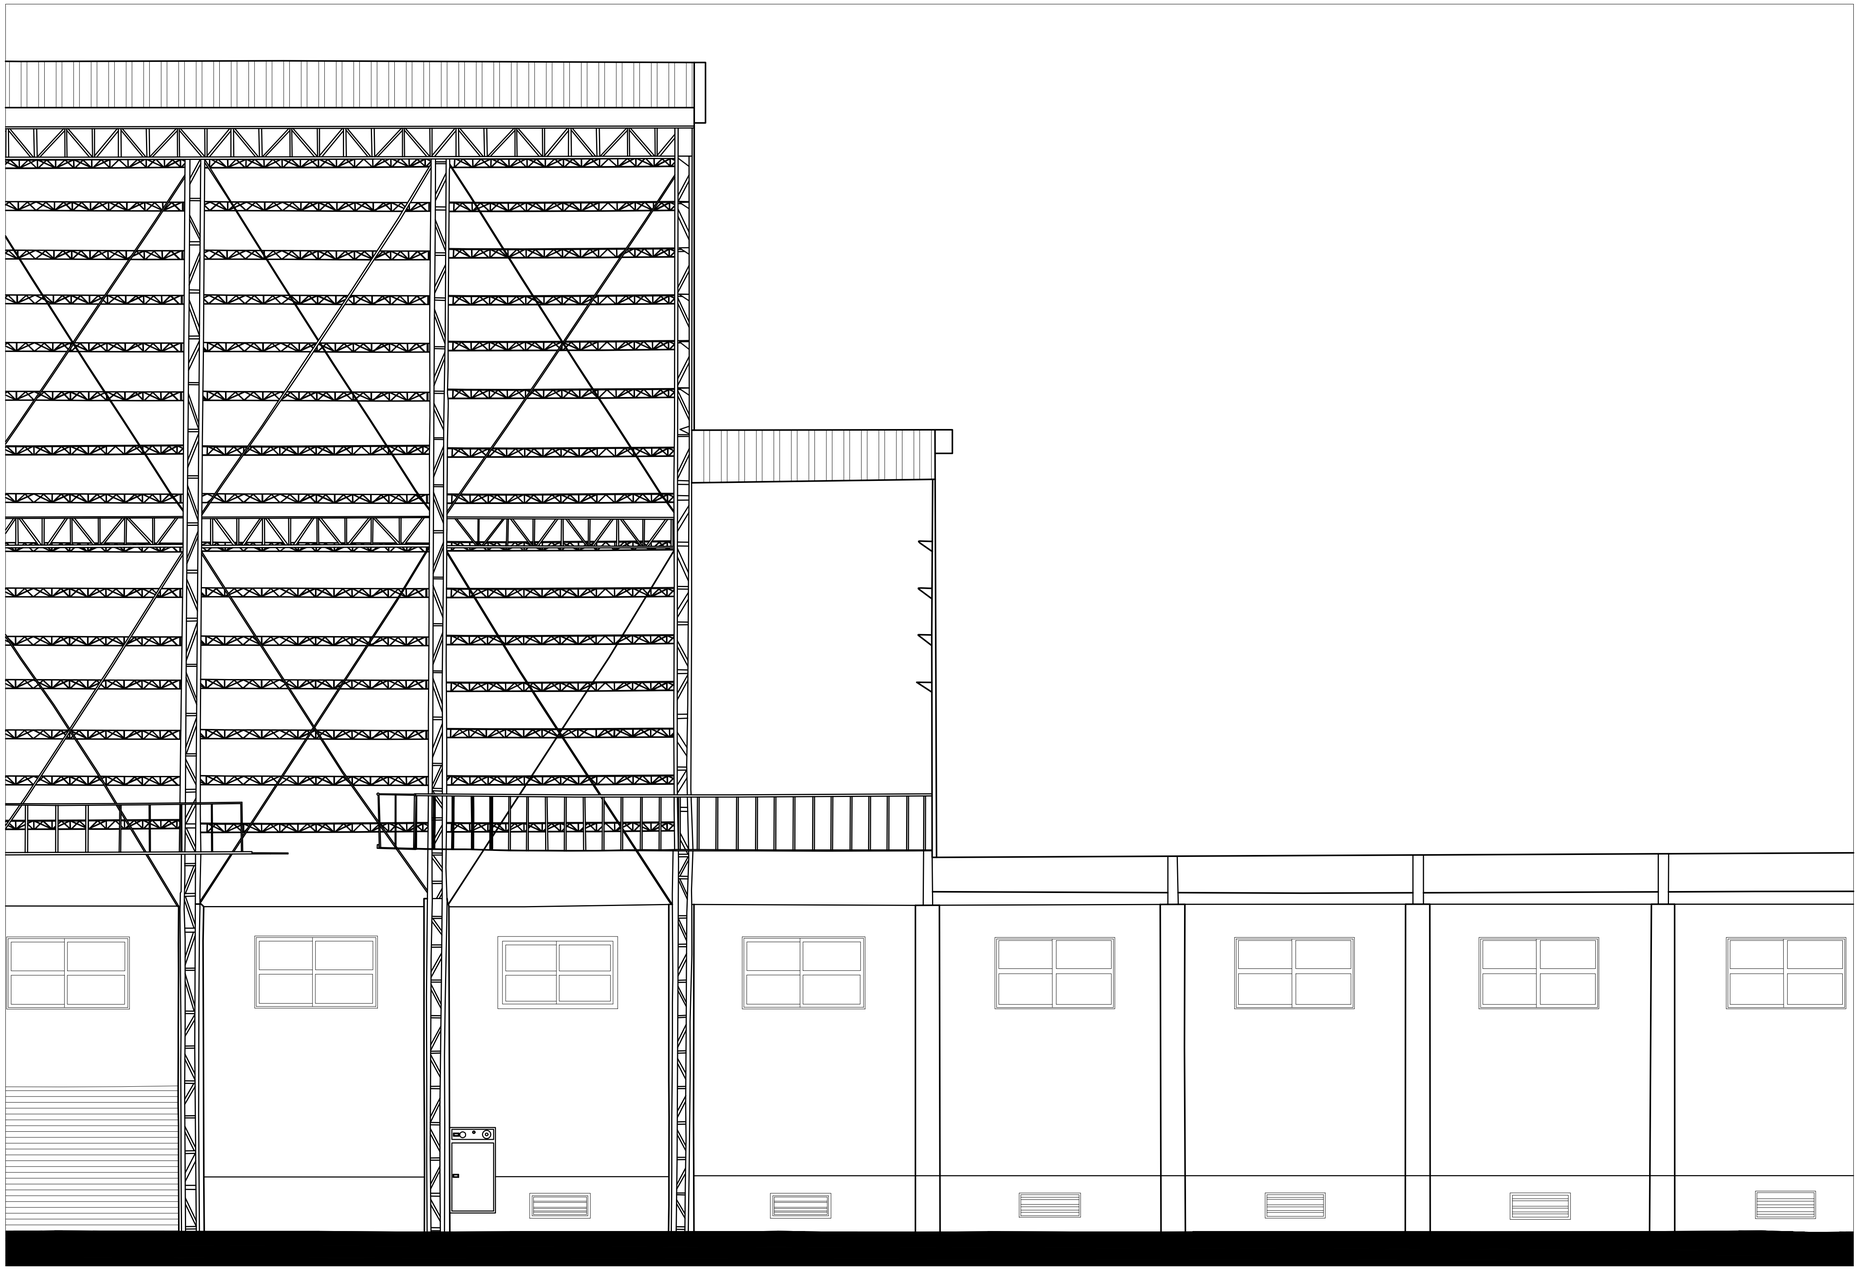


國立高雄大學　永續居住環境科技中心 【屏東菸廠產業設施研究調查】	設計		比例	1:50	圖名	屏東菸廠 菸葉後薰加工室 剖面圖-3 (1:50)	圖號	3 A 4 - 3	張號	116
	校對		日期	2013年11月11日						

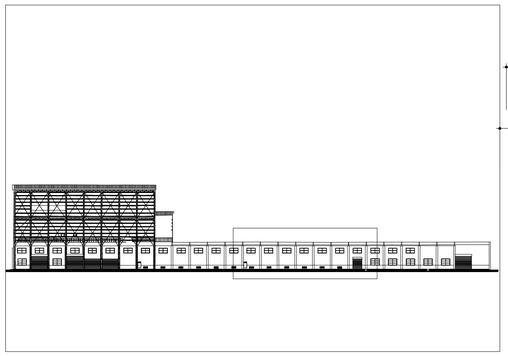


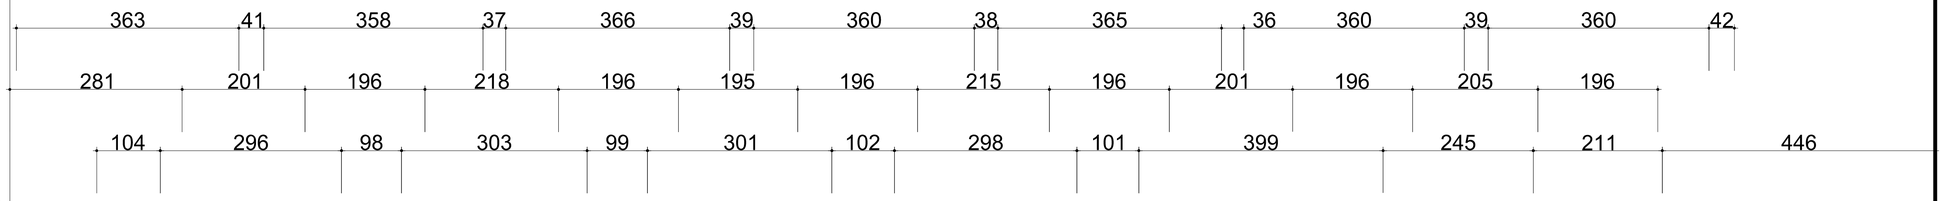




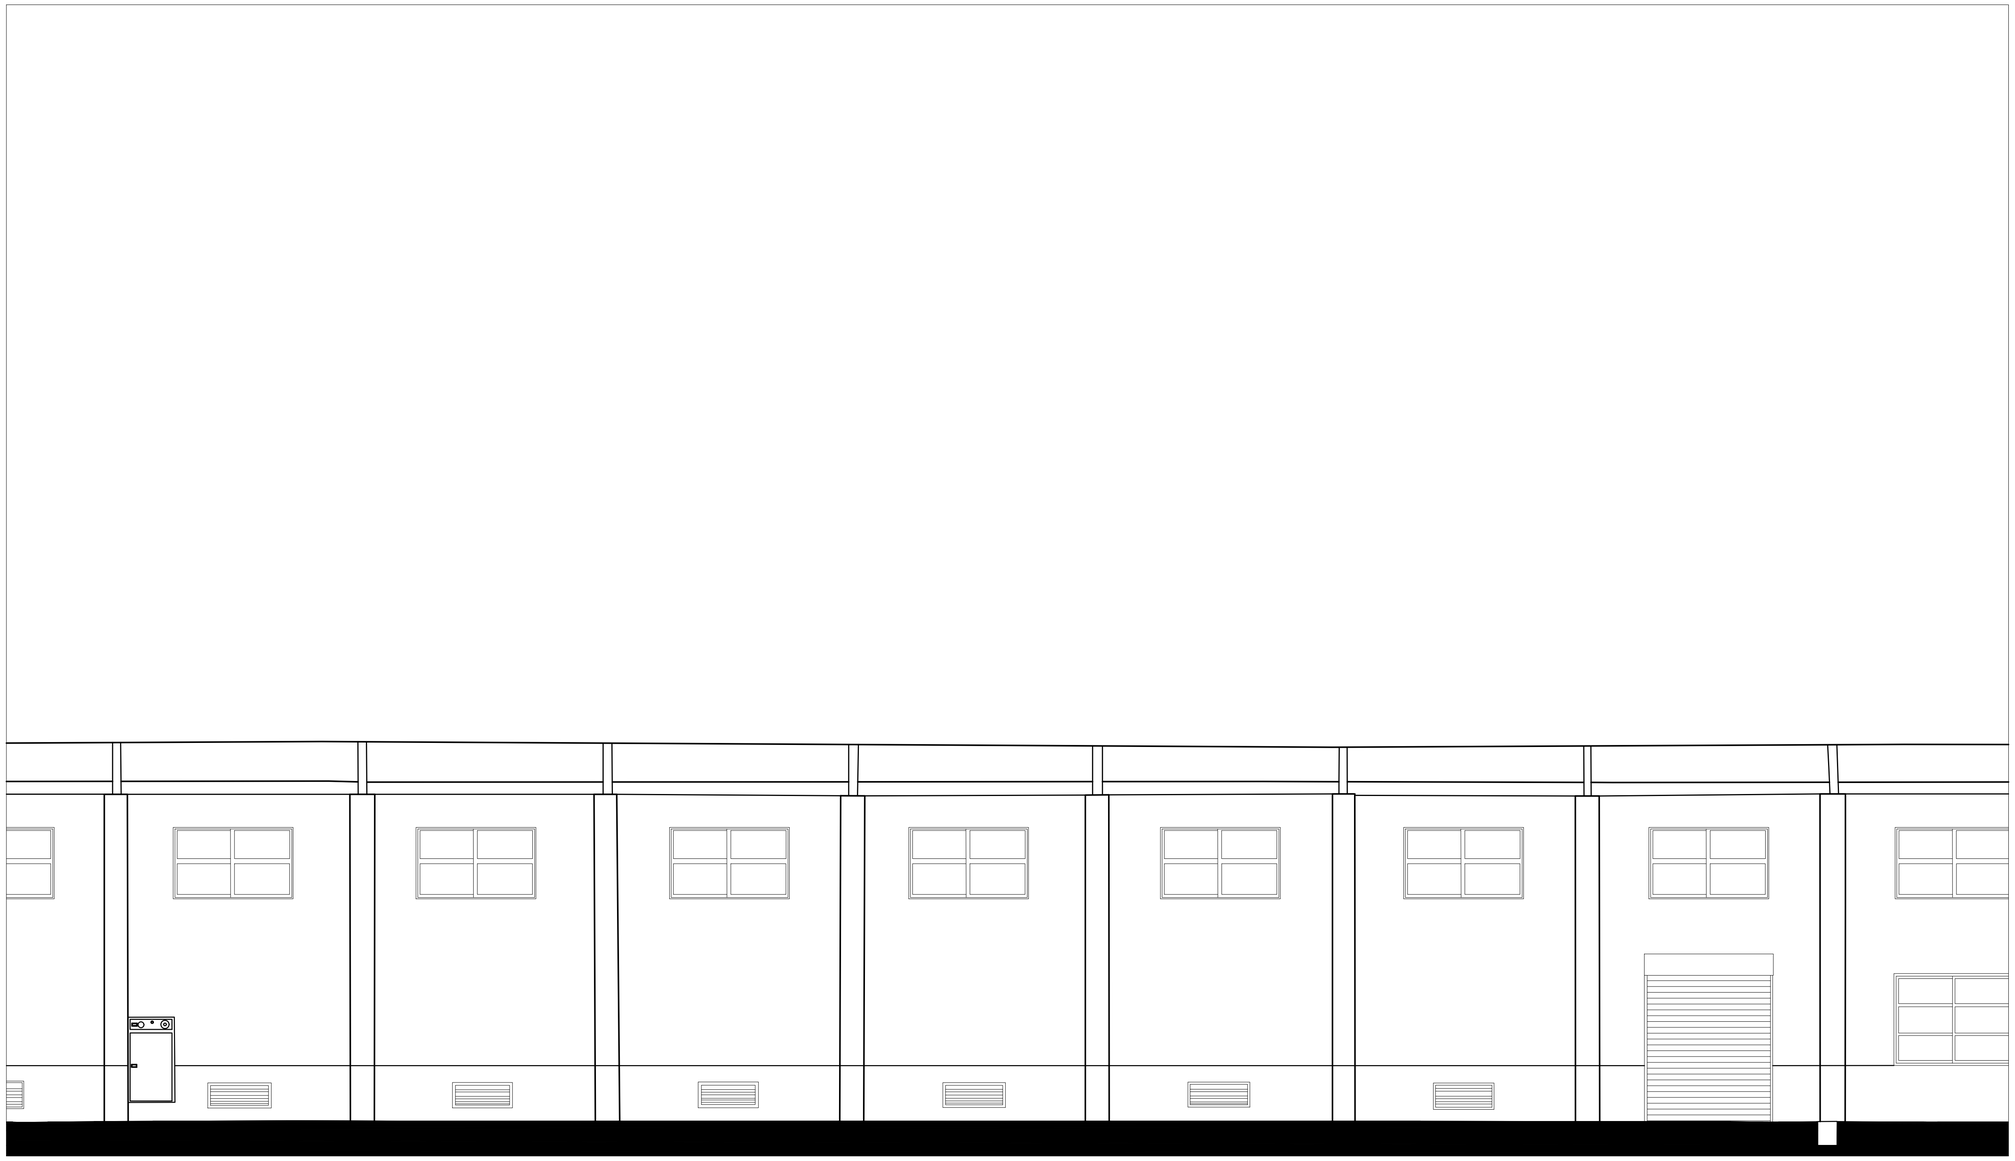


國立高雄大學　永續居住環境科技中心 【屏東菸廠產業設施研究調查】	設計		比例	1:50	圖名	屏東菸廠 菸葉後薰加工室 剖面圖-3 (1:50)	圖號	4 A 4 - 3	張號	117
	校對		日期	2013年11月11日						

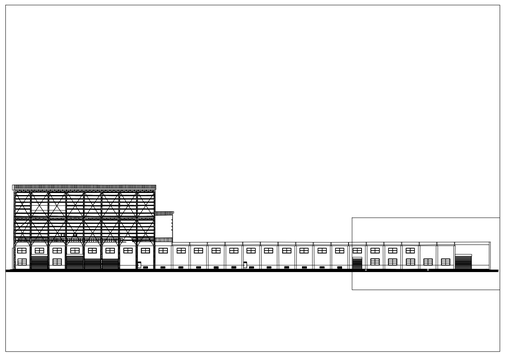

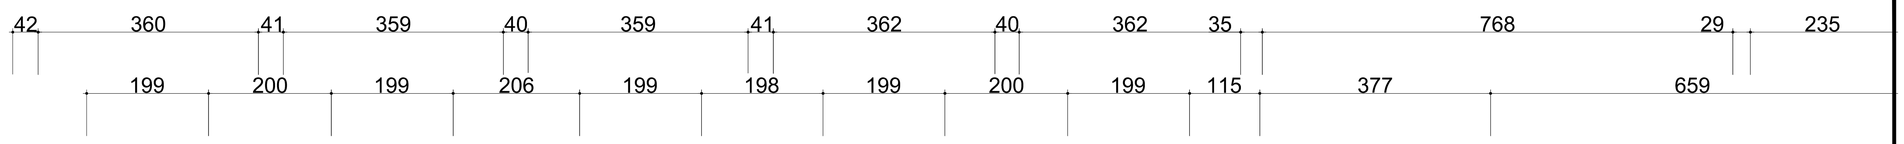





國立高雄大學　永續居住環境科技中心 【屏東菸廠產業設施研究調查】	設計		比例	1:50	圖名	屏東菸廠 菸葉後薰加工室 剖面圖-3 (1:50)	圖號	5 A 4 - 3	張號	118
	校對		日期	2013年11月11日						

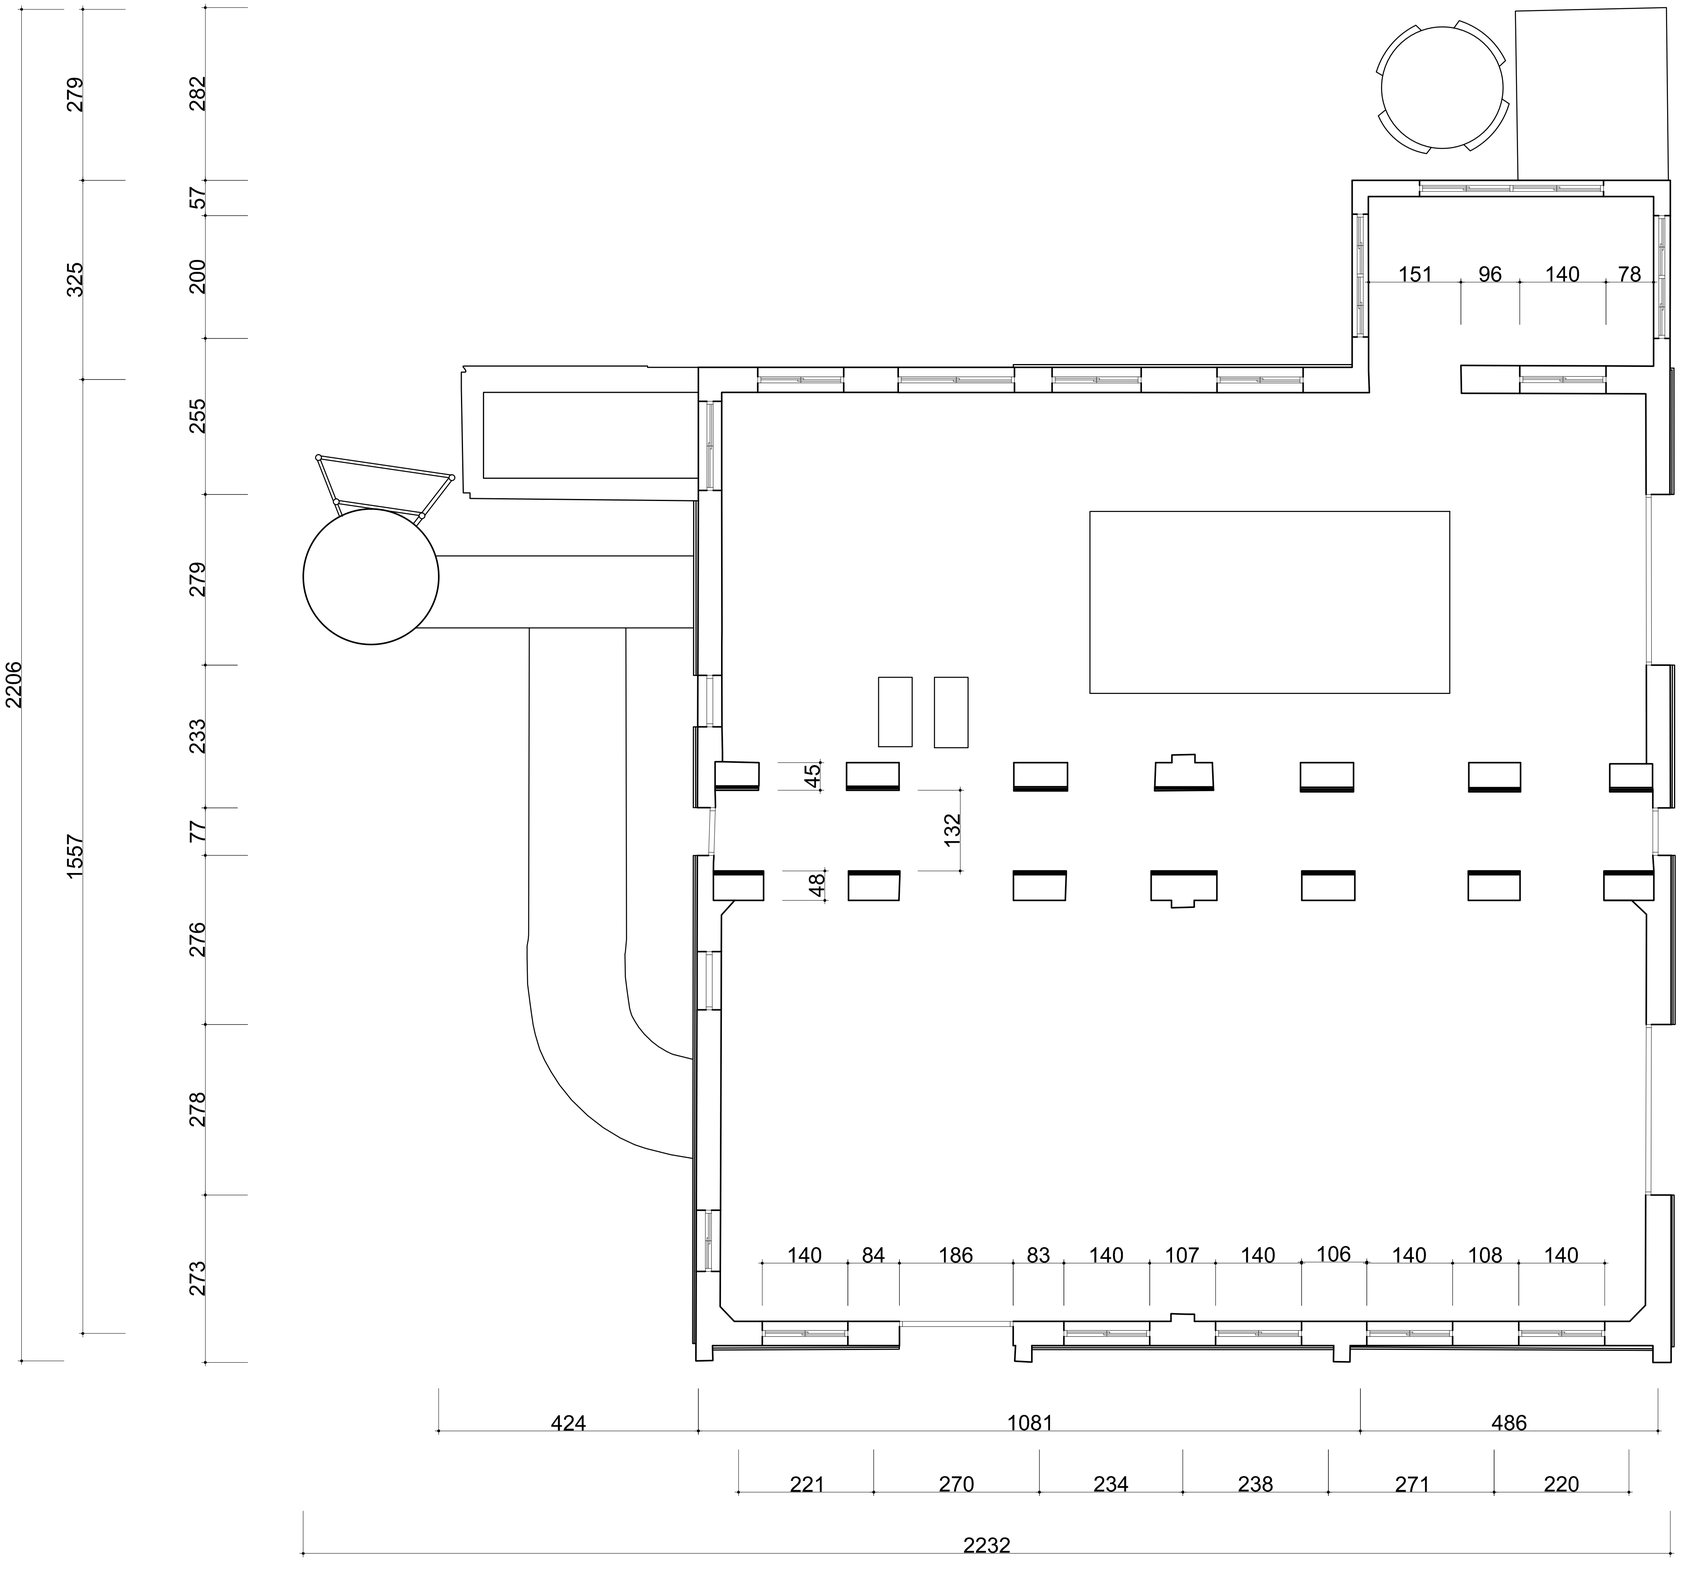

國立高雄大學　永續居住環境科技中心 【屏東菸廠產業設施研究調查】	設計		比例		圖名	屏東菸廠 鍋爐室 一樓平面圖	圖號	1 鍋A2-1	張號	119
	校對		日期	2013年11月11日					

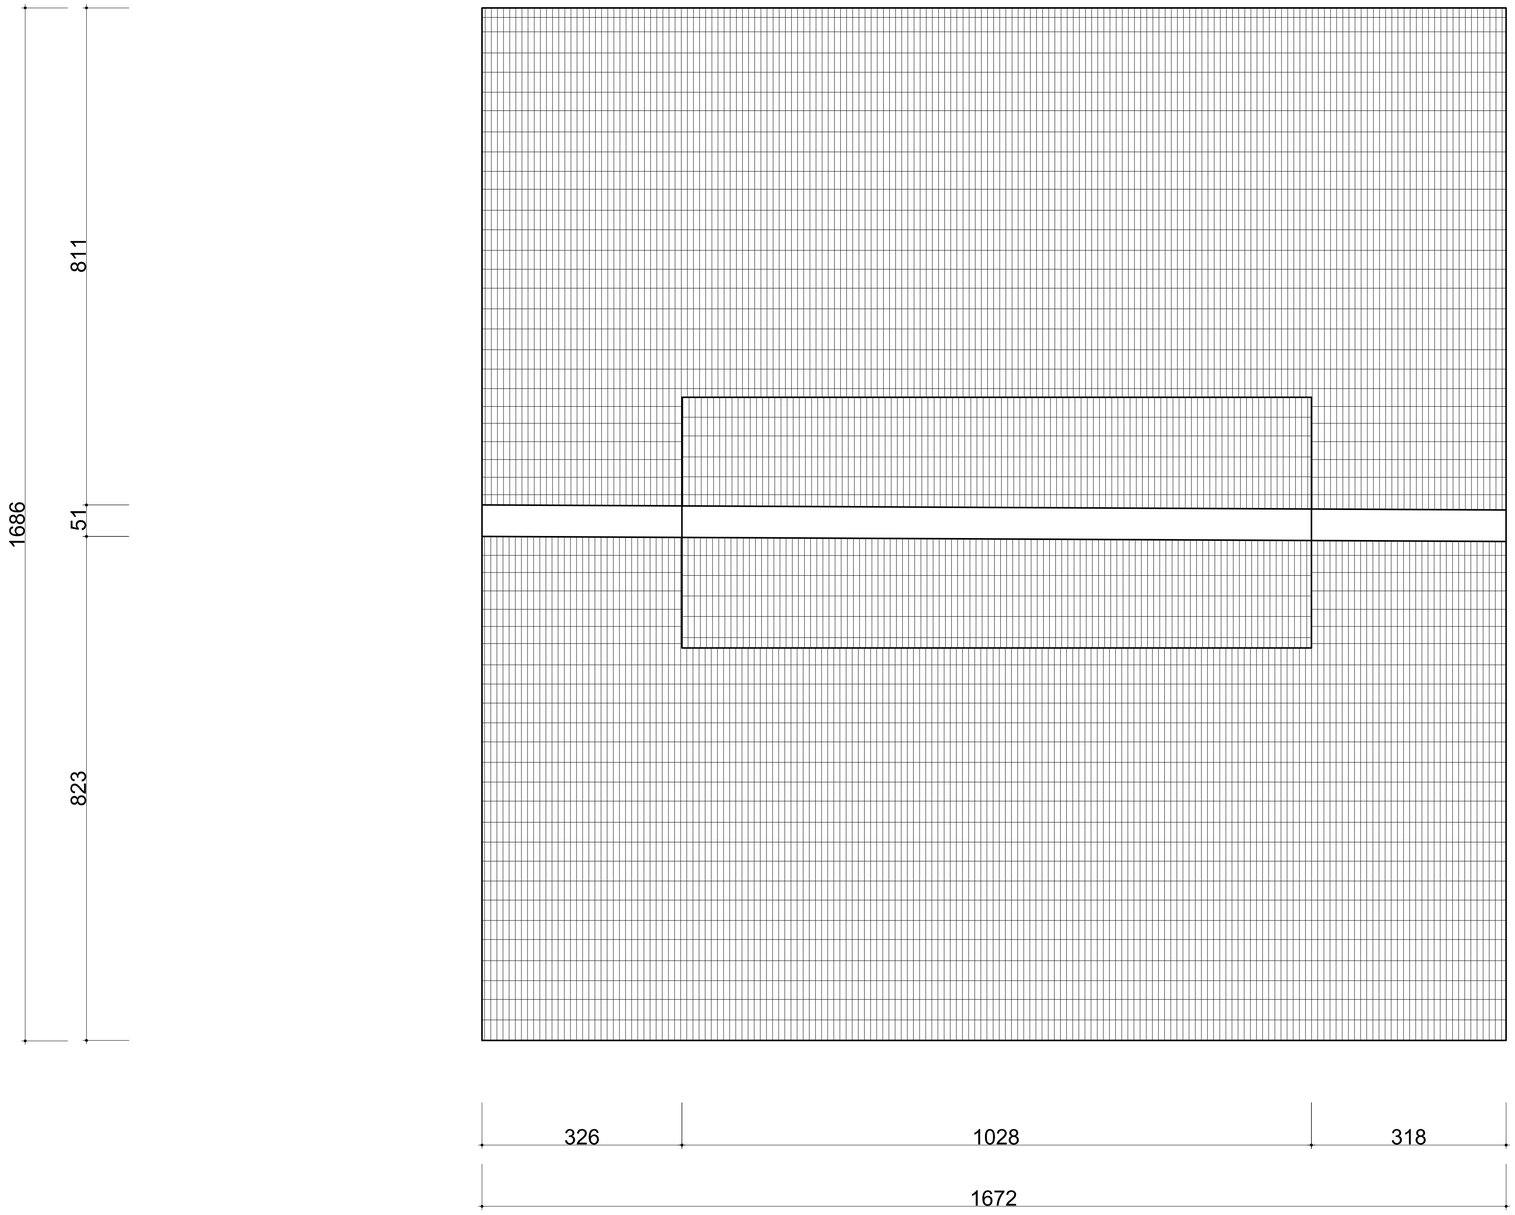


國立高雄大學　永續居住環境科技中心 【屏東菸廠產業設施研究調查】	設計		比例	1:50	圖名	屏東菸廠 鍋爐室 屋頂平面圖	圖號	1 A 2 - 2	張號	120
	校對		日期	2013年11月11日						

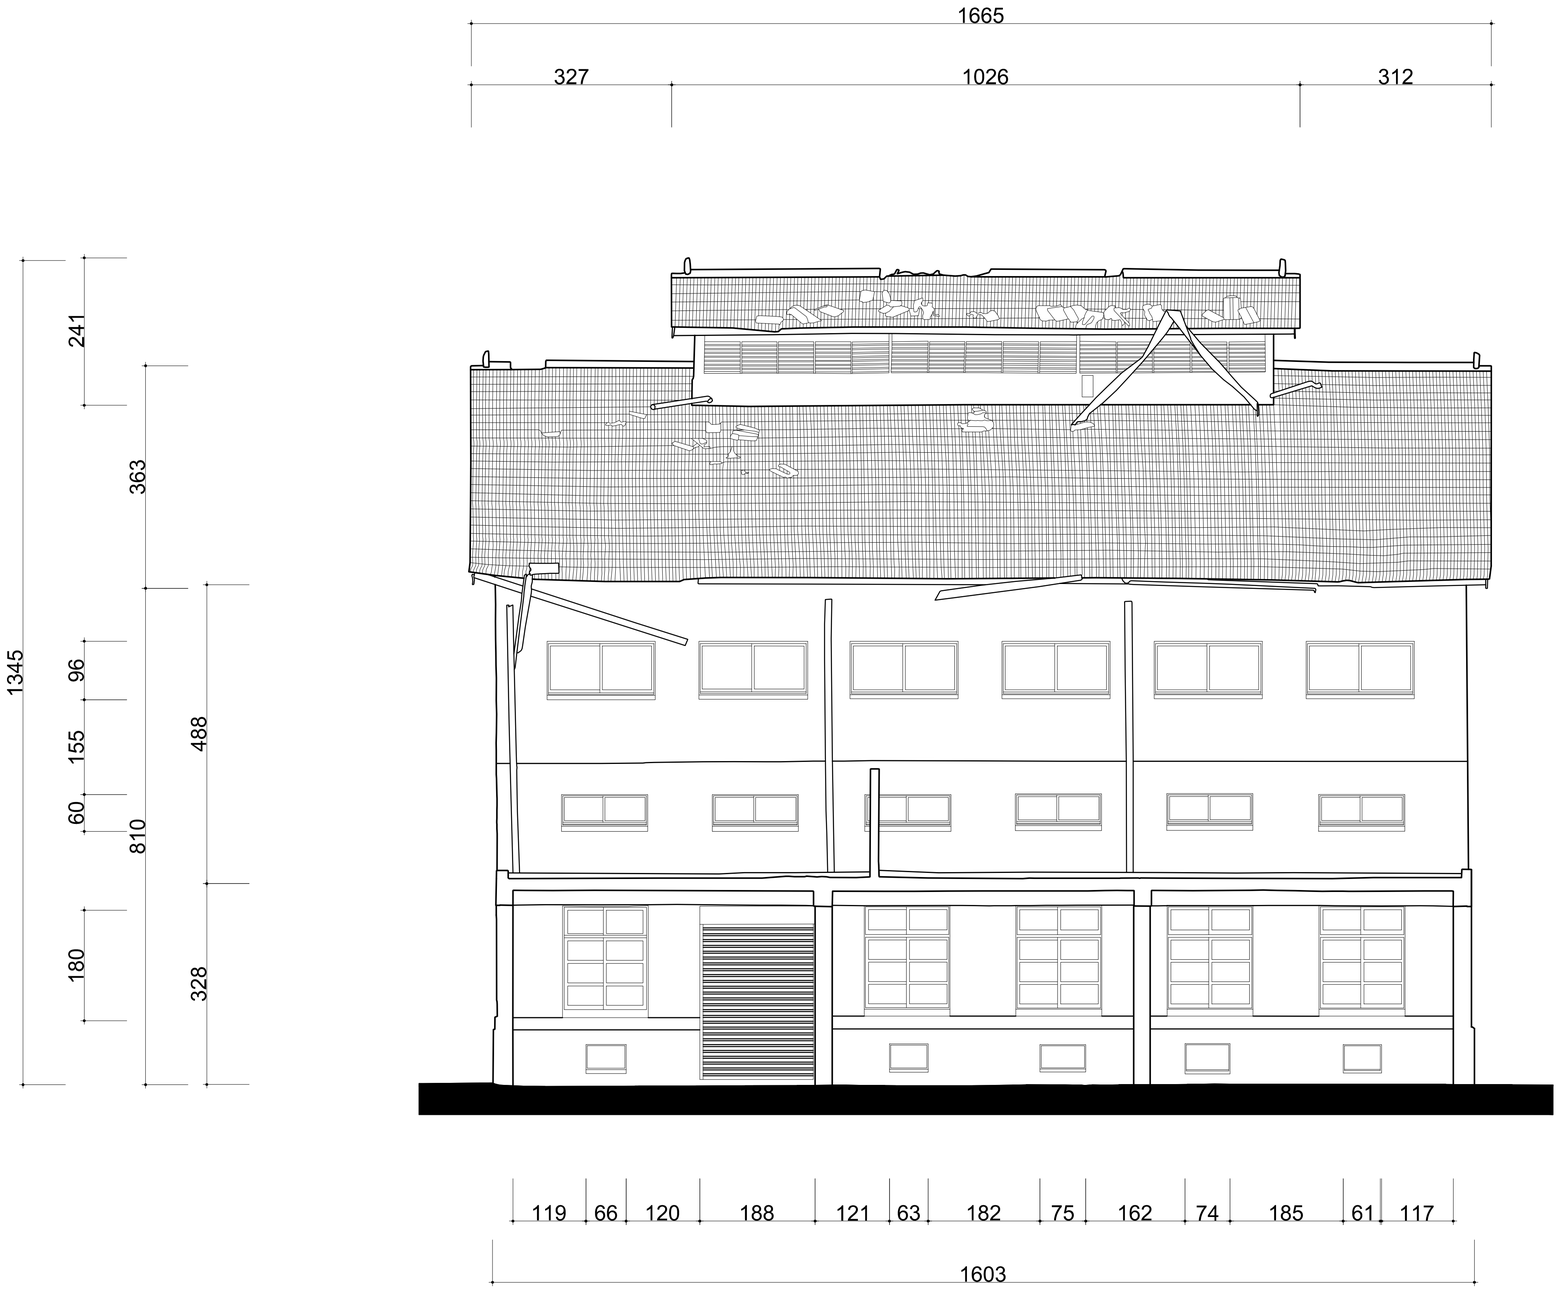


國立高雄大學　永續居住環境科技中心 【屏東菸廠產業設施研究調查】	設計		比例		圖名	屏東菸廠 鍋爐室 正立面圖	圖號	1 A 3 - 1	張號	121
	校對		日期	2013年11月11日						




國立高雄大學　永續居住環境科技中心 【屏東菸廠產業設施研究調查】	設計		比例		圖名	屏東菸廠 鍋爐室 背立面圖	圖號	1 A 3 - 2	張號	122
	校對		日期	2013年11月11日						

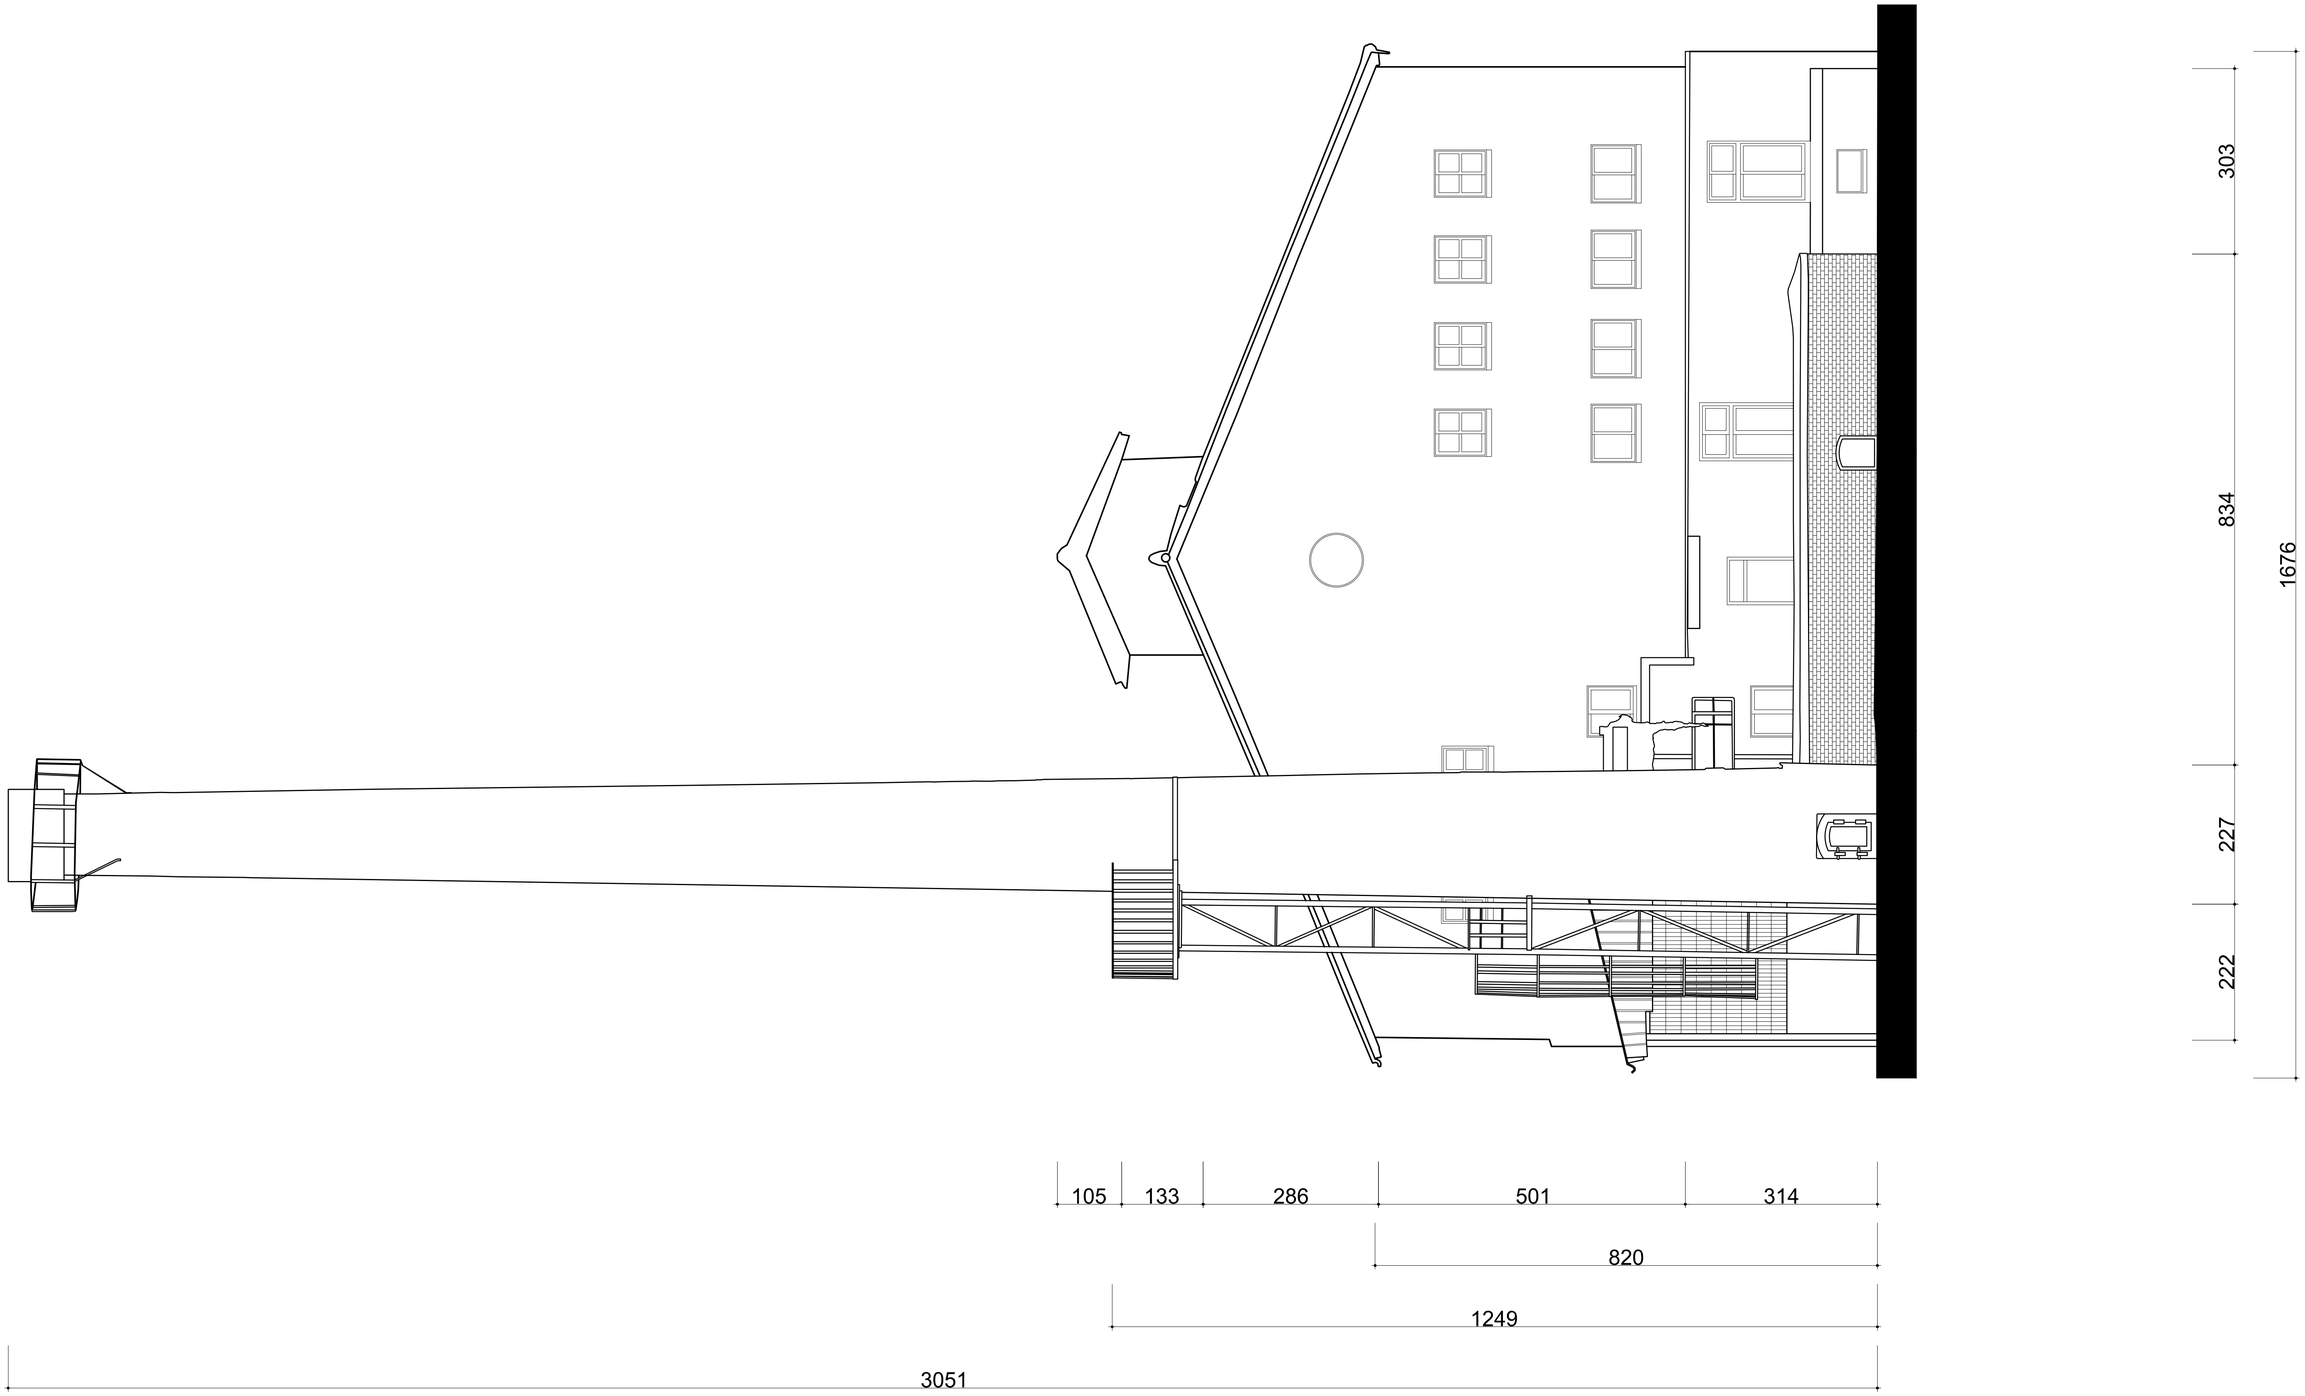



國立高雄大學　永續居住環境科技中心 【屏東菸廠產業設施研究調查】	設計		比例		圖名	屏東菸廠 鍋爐室 左側立面圖	圖號	1 A 3 - 3	張號	123
	校對		日期	2013年11月11日						

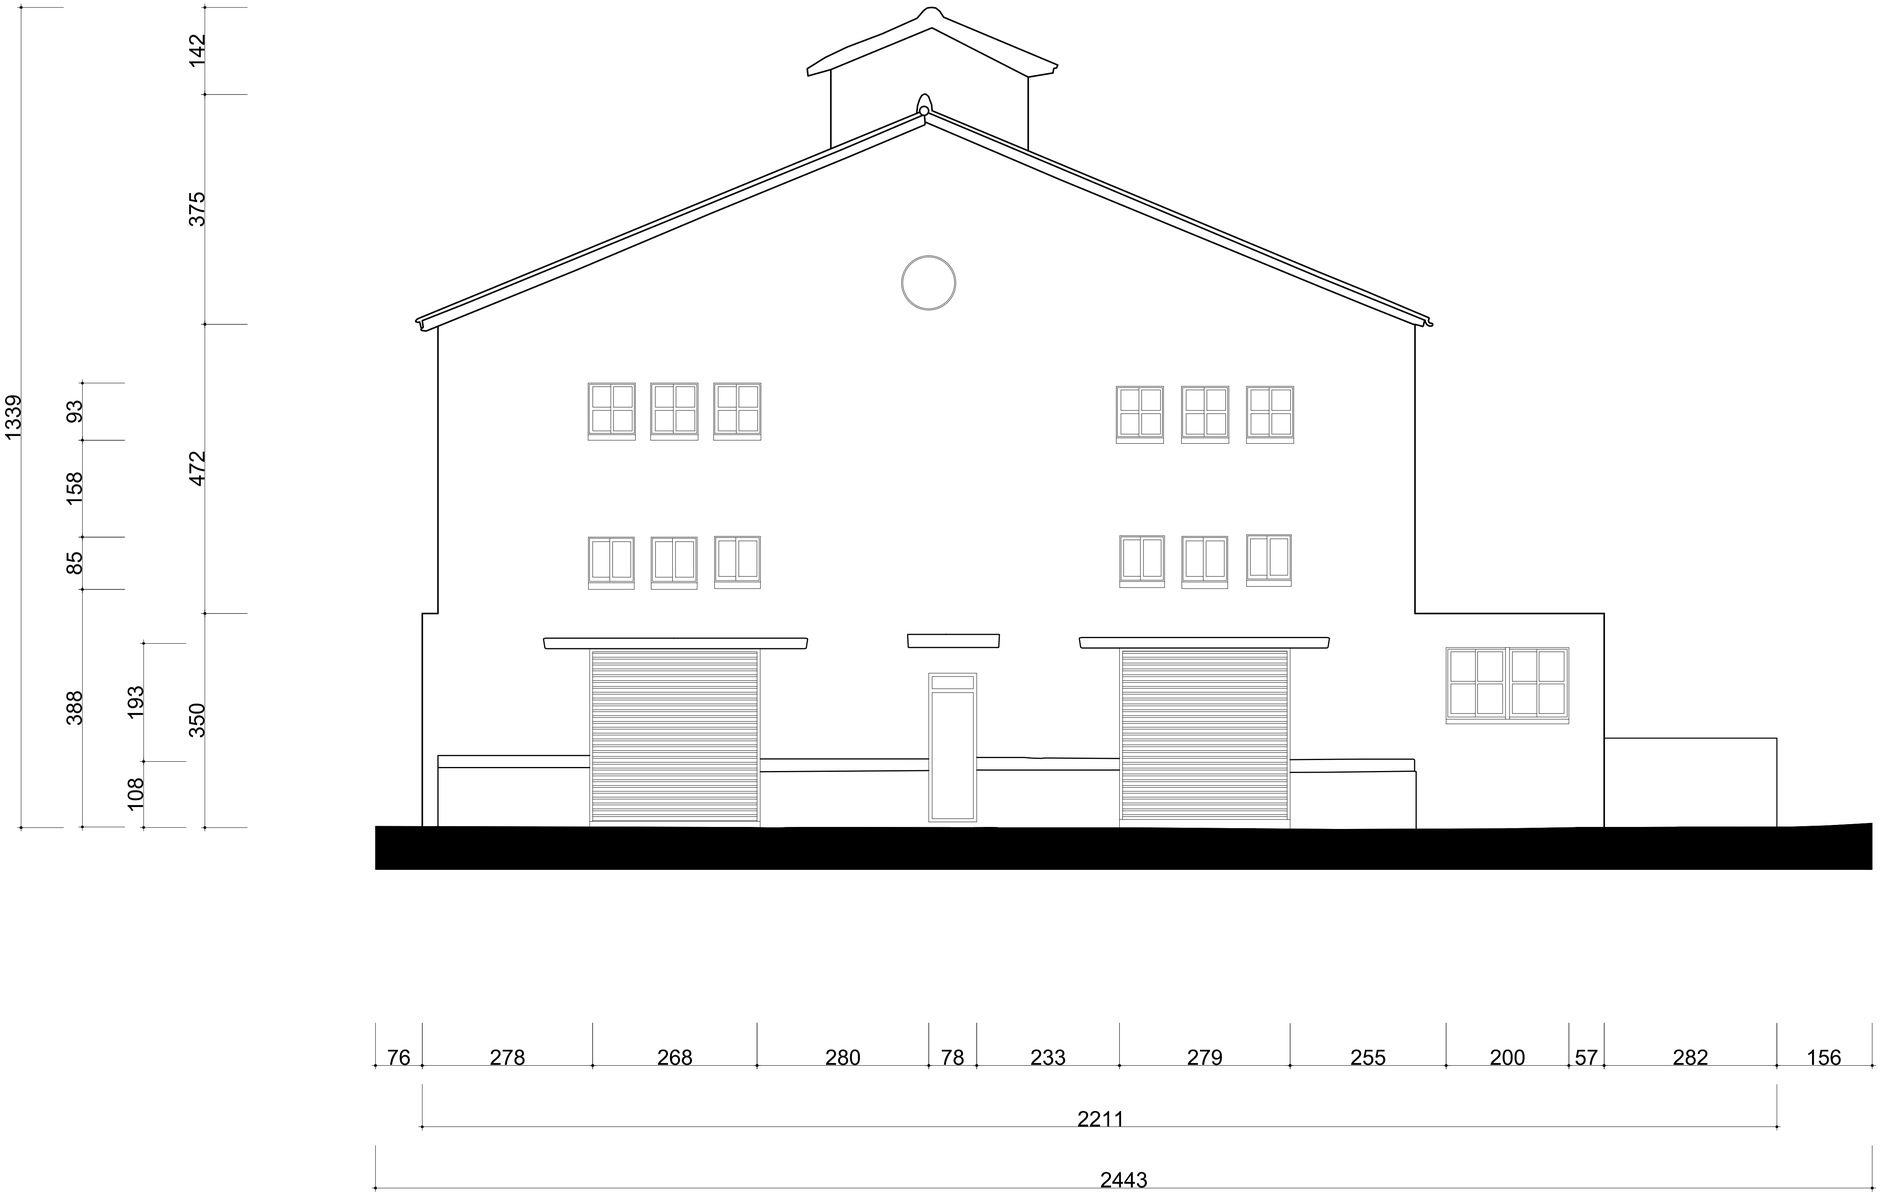


國立高雄大學　永續居住環境科技中心 【屏東菸廠產業設施研究調查】	設計		比例		圖名	屏東菸廠 鍋爐室 右側立面圖	圖號	1 A 3 - 4	張號	124
	校對		日期	2013年11月11日					

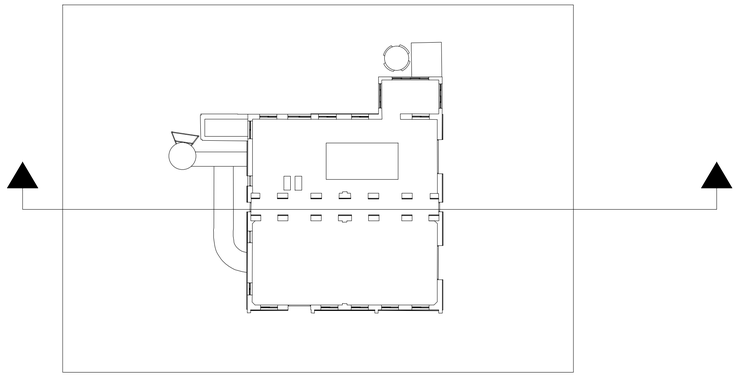


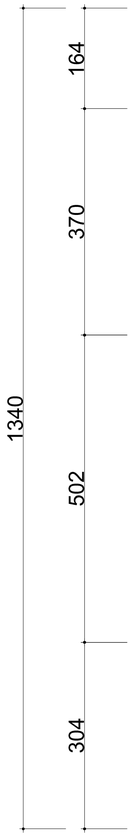

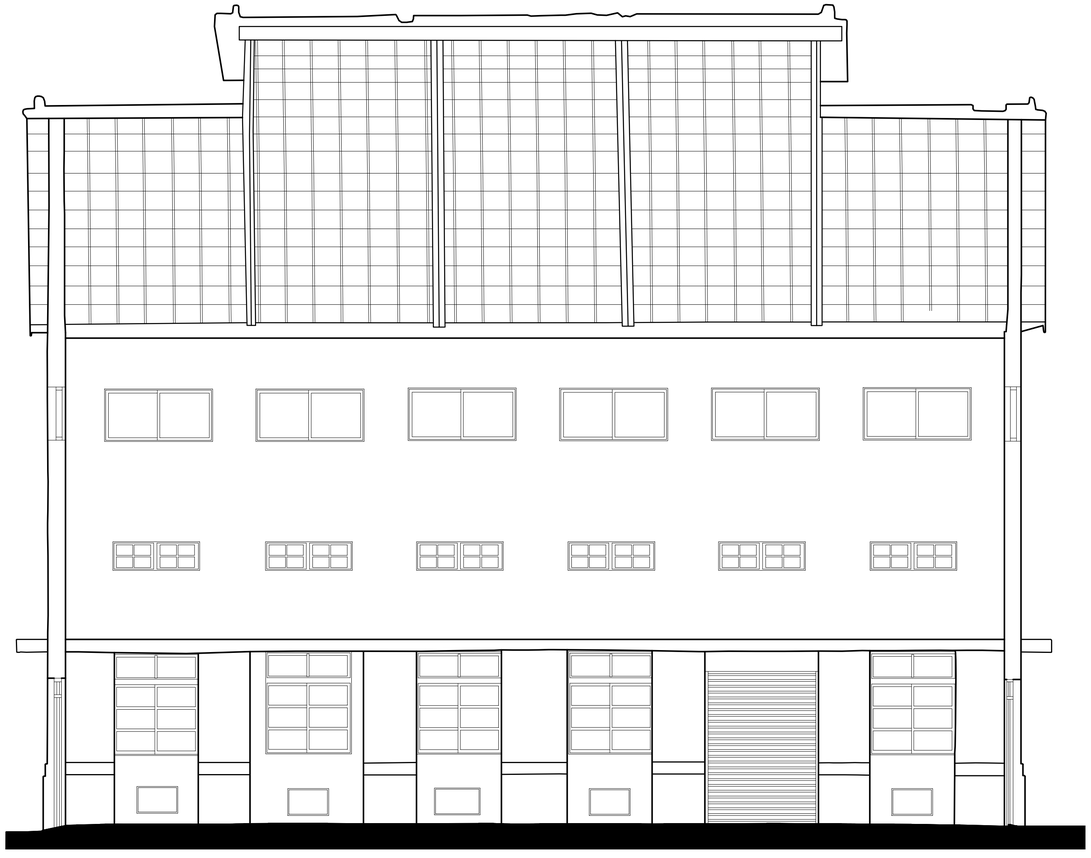

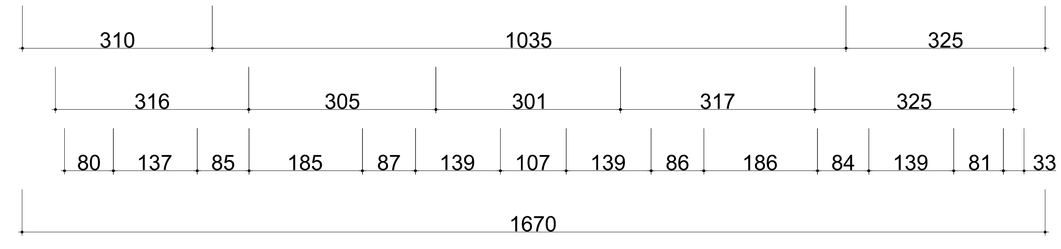


國立高雄大學　永續居住環境科技中心 【屏東菸廠產業設施研究調查】	設計		比例		圖名	屏東菸廠 鍋爐室 剖面圖-1	圖號	1 A 4 - 1	張號	125
	校對		日期	2013年11月11日						

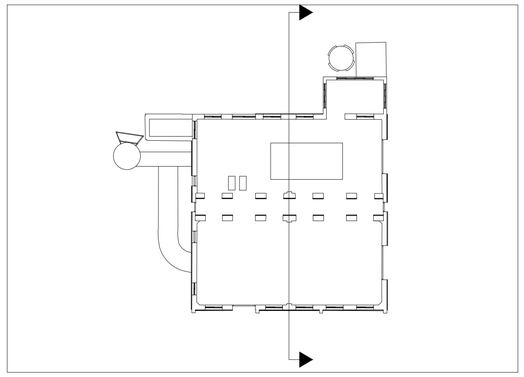







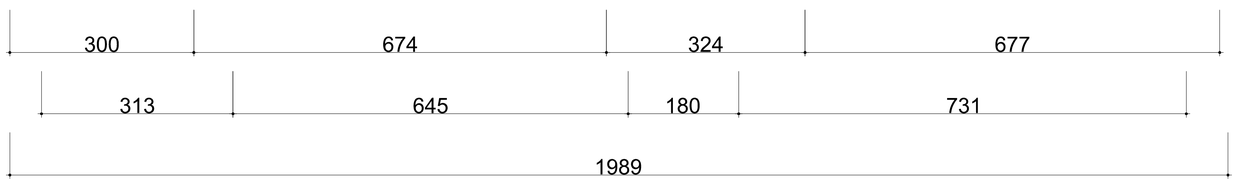


國立高雄大學　永續居住環境科技中心 【屏東菸廠產業設施研究調查】	設計		比例		圖名	屏東菸廠 鍋爐室 剖面圖-2	圖號	1 A 4 - 2	張號	126
	校對		日期	2013年11月11日					

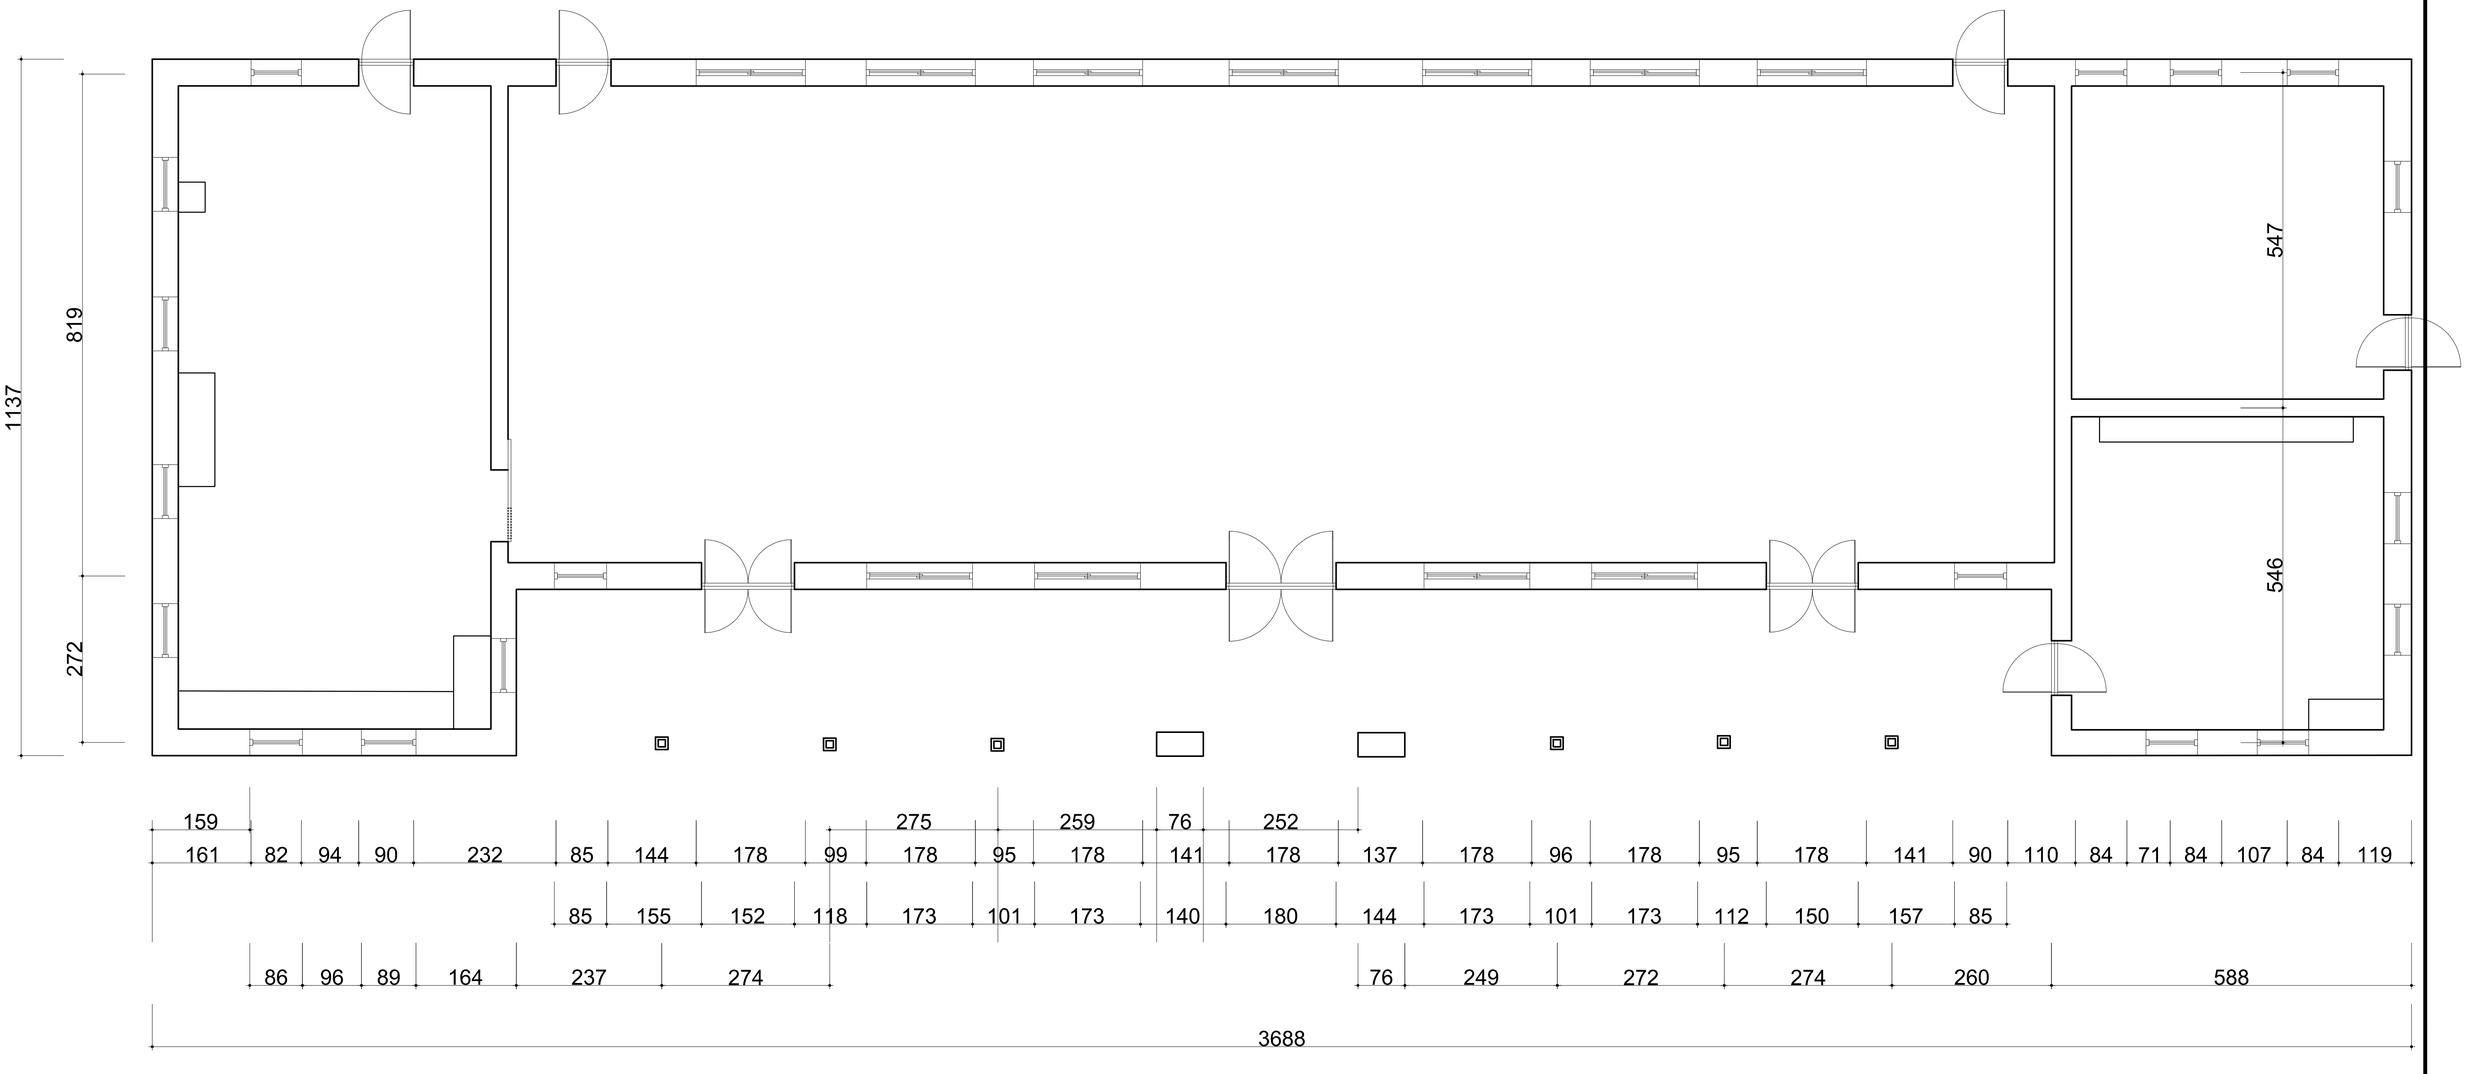

國立高雄大學　永續居住環境科技中心 【屏東菸廠產業設施研究調查】	設計		比例		圖名	屏東菸廠 中山堂 一樓平面圖	圖號	1 中A2-1	張號	127
	校對		日期	2013年11月11日						

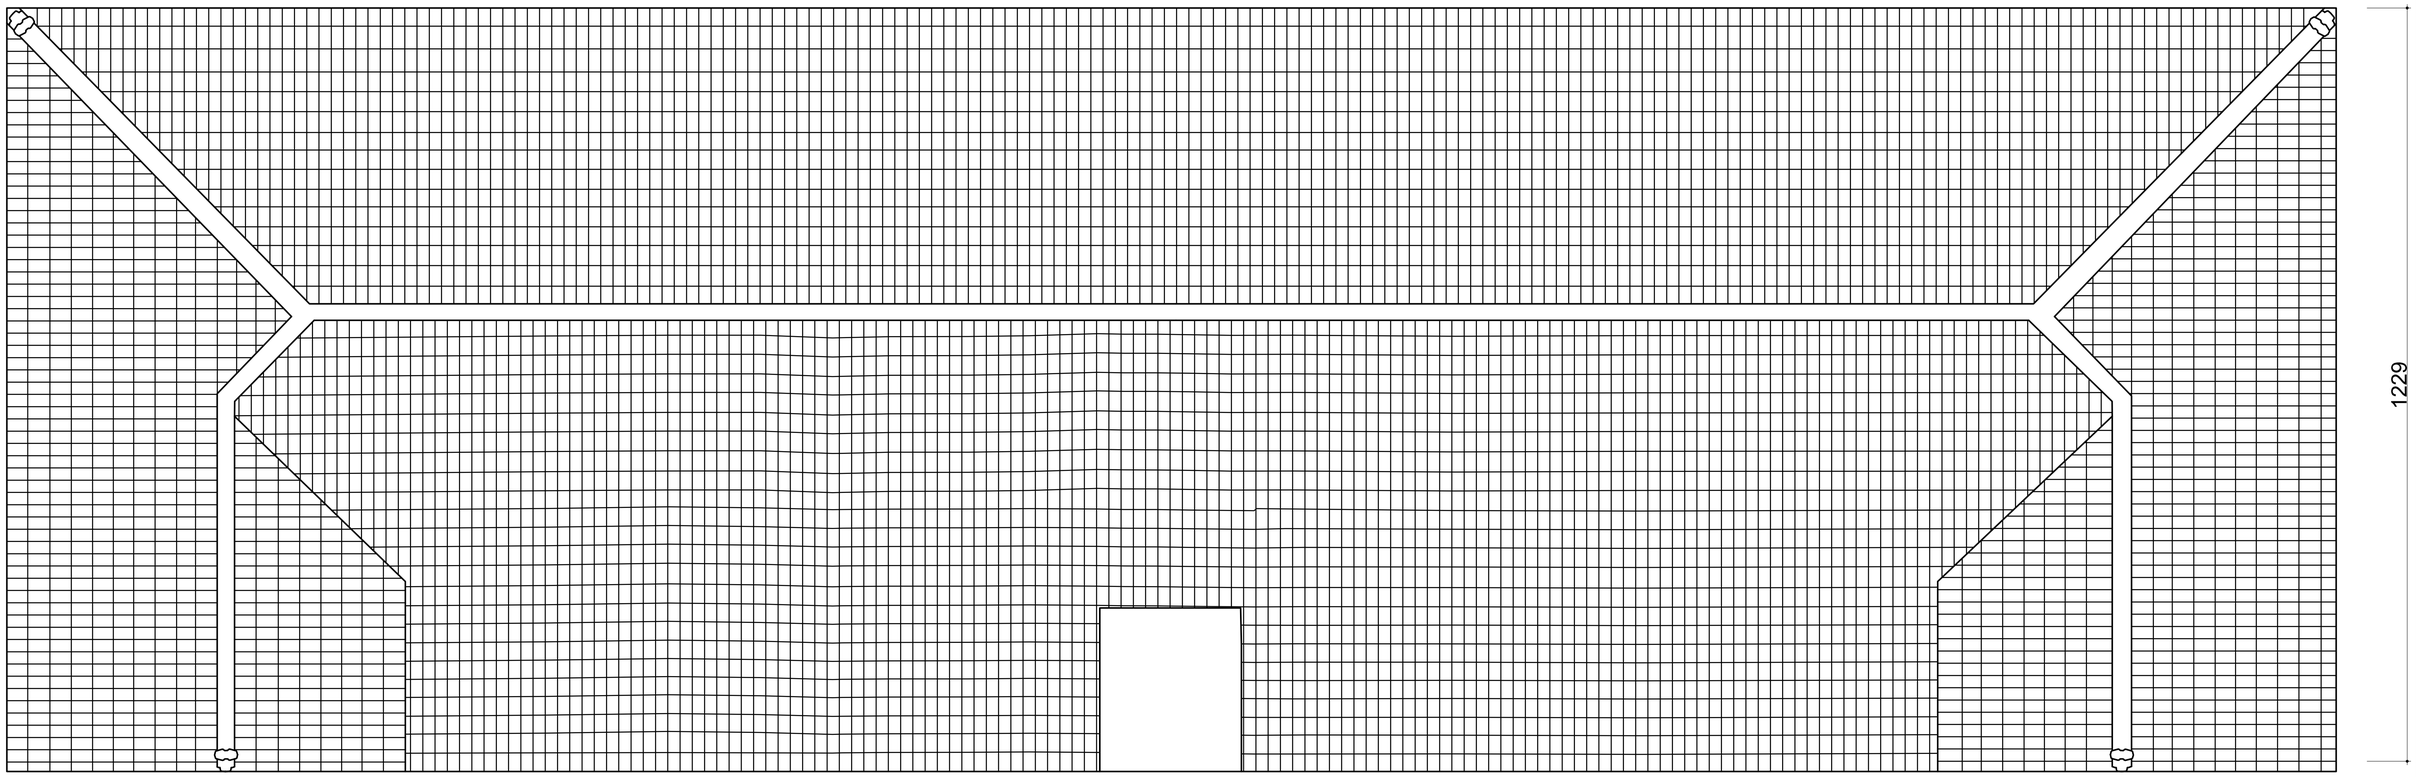

國立高雄大學　永續居住環境科技中心 【屏東菸廠產業設施研究調查】	設計		比例		圖名	屏東菸廠 中山堂 屋頂平面圖	圖號	1 A 2 - 2	張號	128
	校對		日期	2013年11月11日					

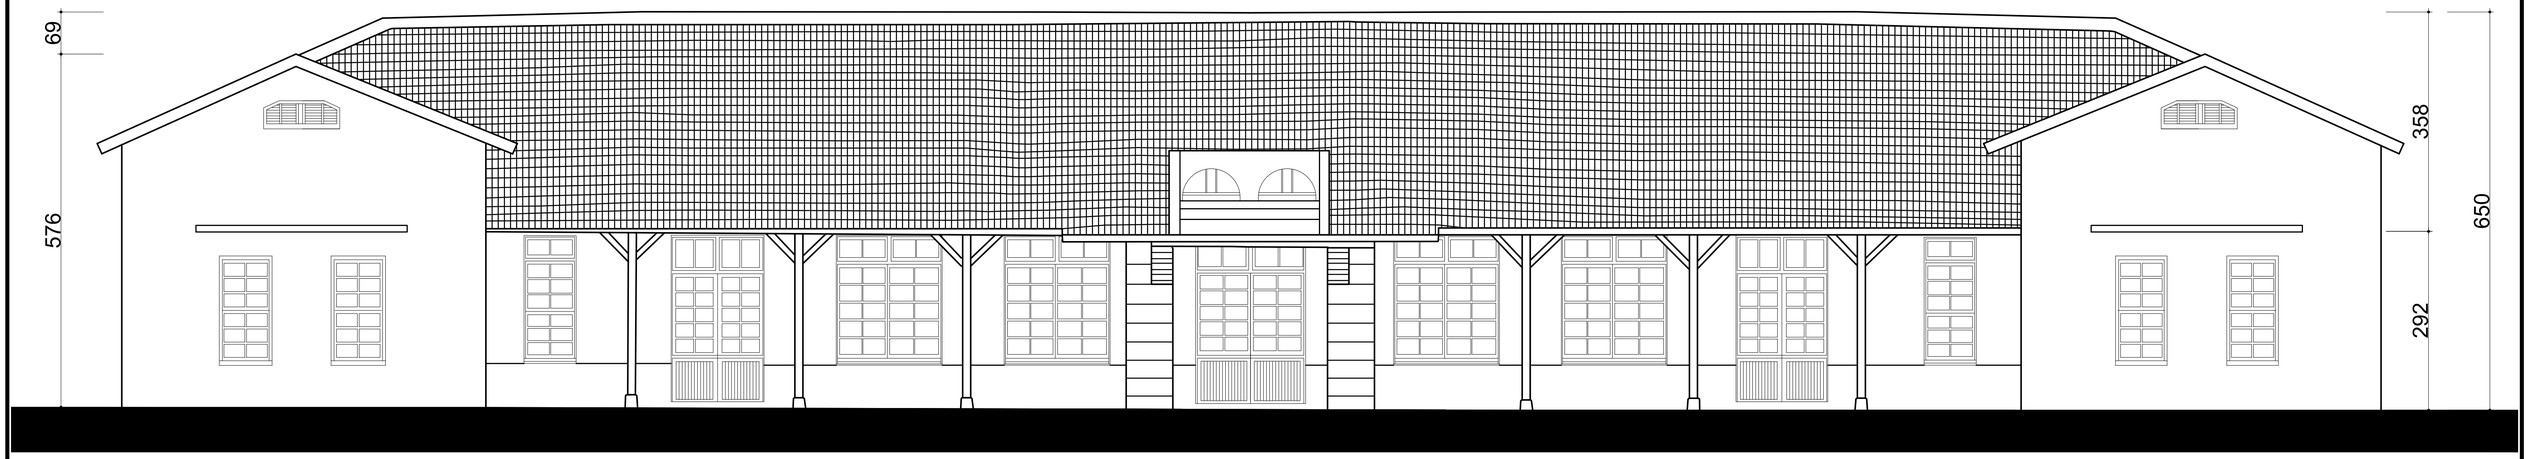

85 157 148 120 173 101 172 140 180 144 173 101 173 115 148 157 85 227 84 97 84 168


594 238 273 274 260 76 252 77 249 273 273 261 588

3688

324 3117 324

3766

國立高雄大學　永續居住環境科技中心 【屏東菸廠產業設施研究調查】	設計		比例		圖名	屏東菸廠 中山堂 正立面圖	圖號	1 A 3 - 1	張號	129
	校對		日期	2013年11月11日						

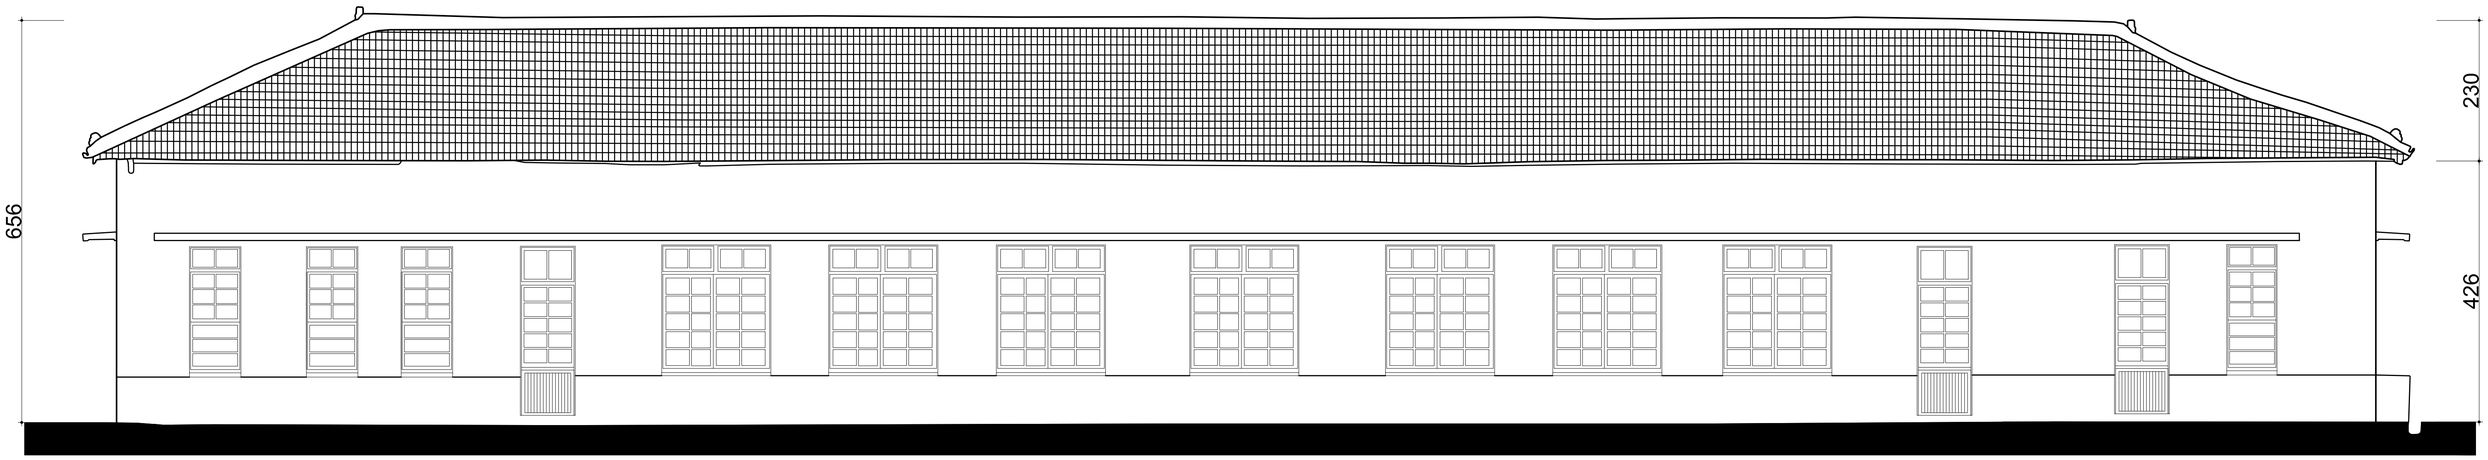


449

2890


467


3806

國立高雄大學　永續居住環境科技中心 【屏東菸廠產業設施研究調查】	設計		比例		圖名	屏東菸廠 中山堂 背立面圖	圖號	1 A 3 - 2	張號	130
	校對		日期	2013年11月11日						

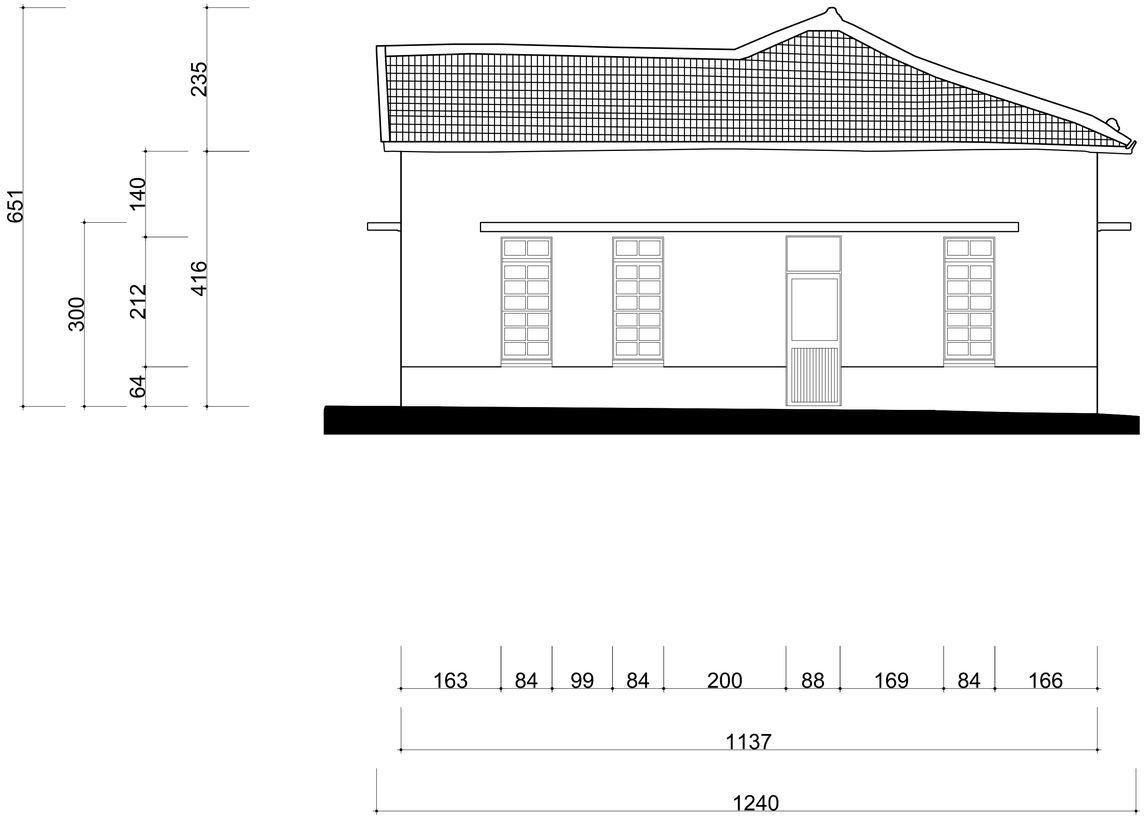



國立高雄大學　永續居住環境科技中心 【屏東菸廠產業設施研究調查】	設計		比例		圖名	屏東菸廠 中山堂 左側立面圖	圖號	1 A 3 - 3	張號	131
	校對		日期	2013年11月11日						

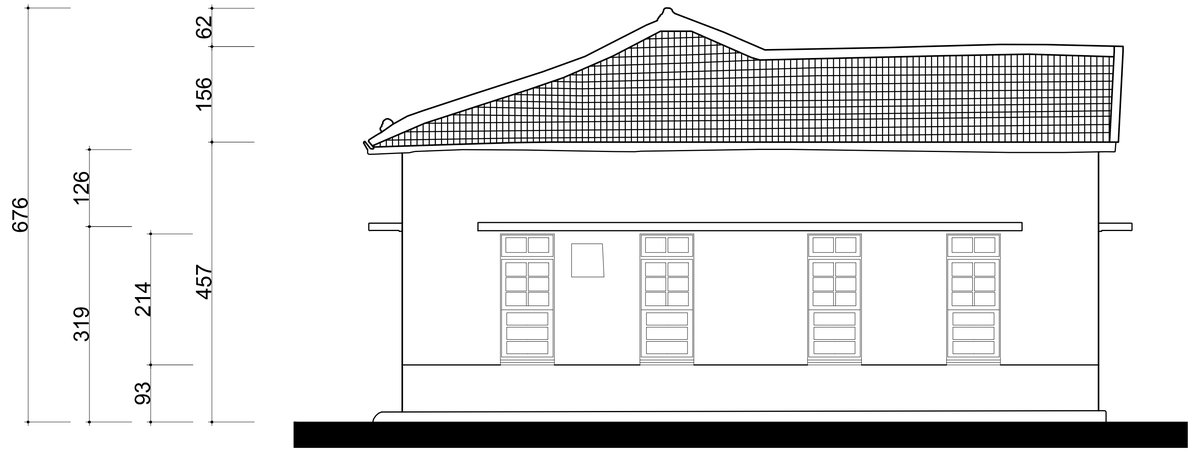


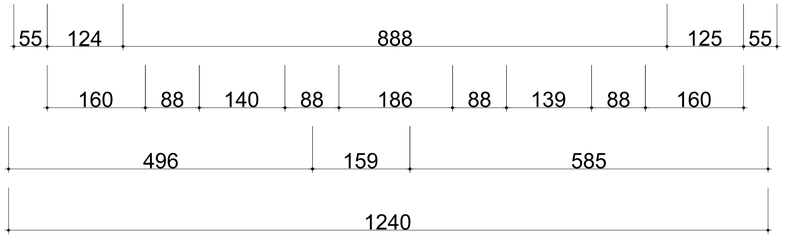


國立高雄大學　永續居住環境科技中心 【屏東菸廠產業設施研究調查】	設計		比例		圖名	屏東菸廠 中山堂 右側立面圖	圖號	1 A 3 - 4	張號	132
	校對		日期	2013年11月11日						

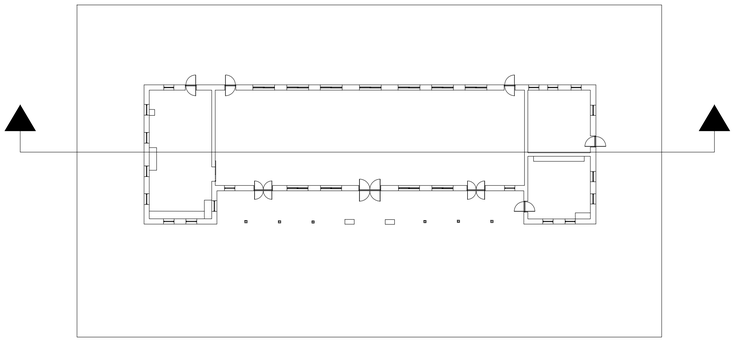


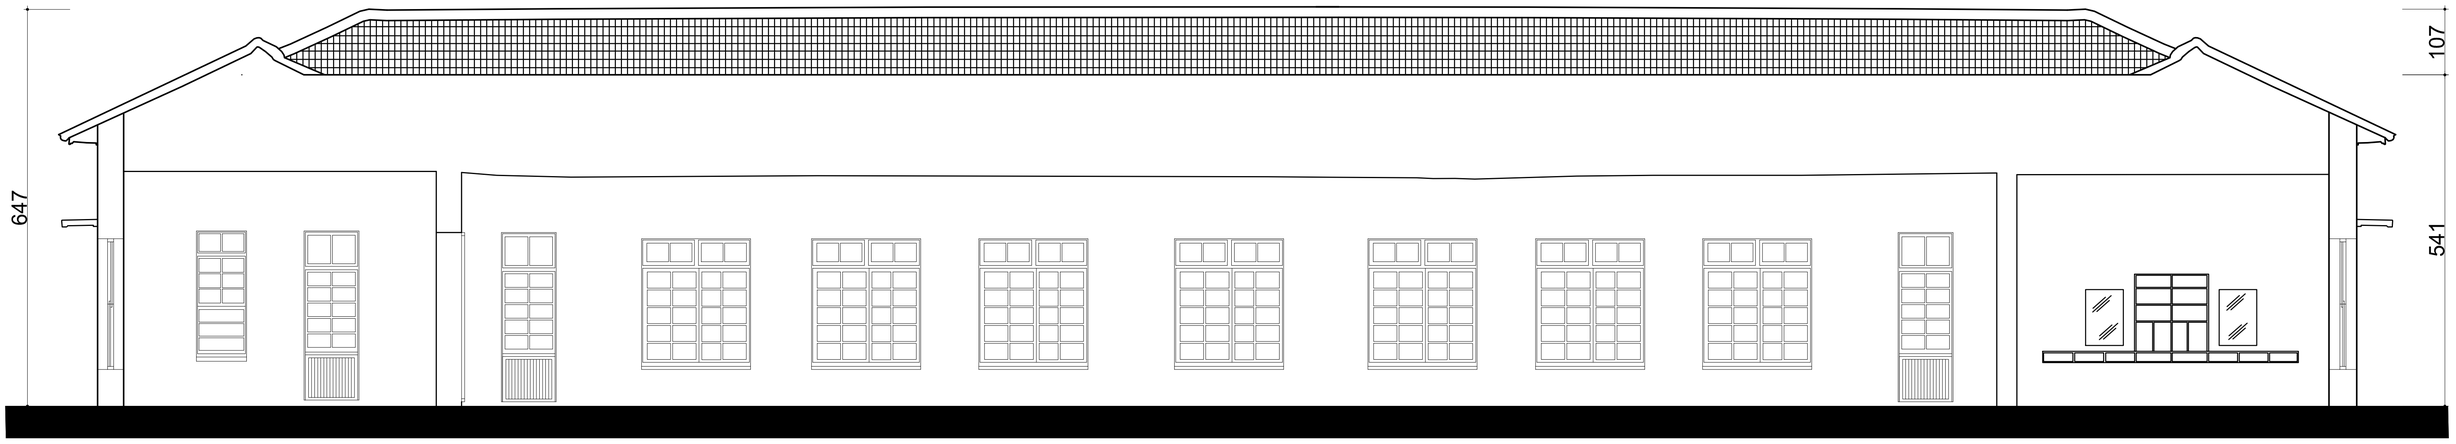


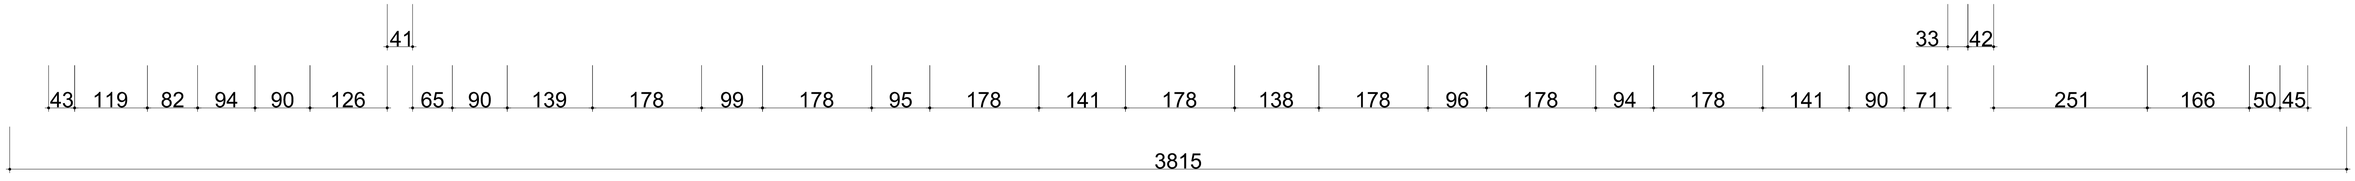


國立高雄大學　永續居住環境科技中心 【屏東菸廠產業設施研究調查】	設計		比例		圖名	屏東菸廠 中山堂 剖面圖-1	圖號	1 A 4 - 1	張號	133
	校對		日期	2013年11月11日						

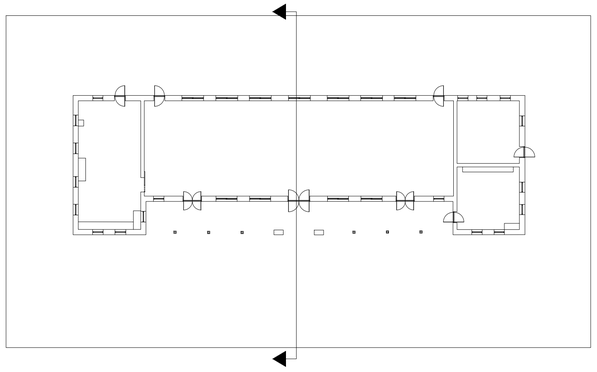

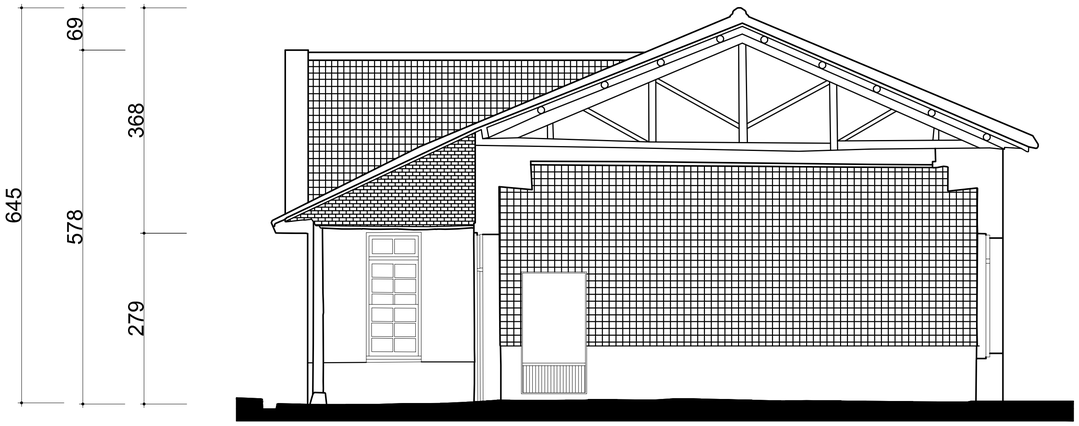


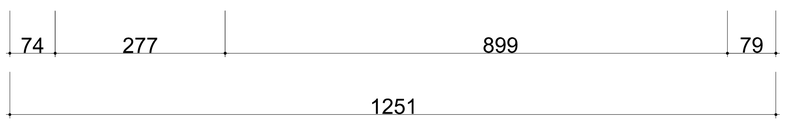



國立高雄大學　永續居住環境科技中心 【屏東菸廠產業設施研究調查】	設計		比例		圖名	屏東菸廠 中山堂 剖面圖-2	圖號	1 A 4 - 2	張號	134
	校對		日期	2013年11月11日					

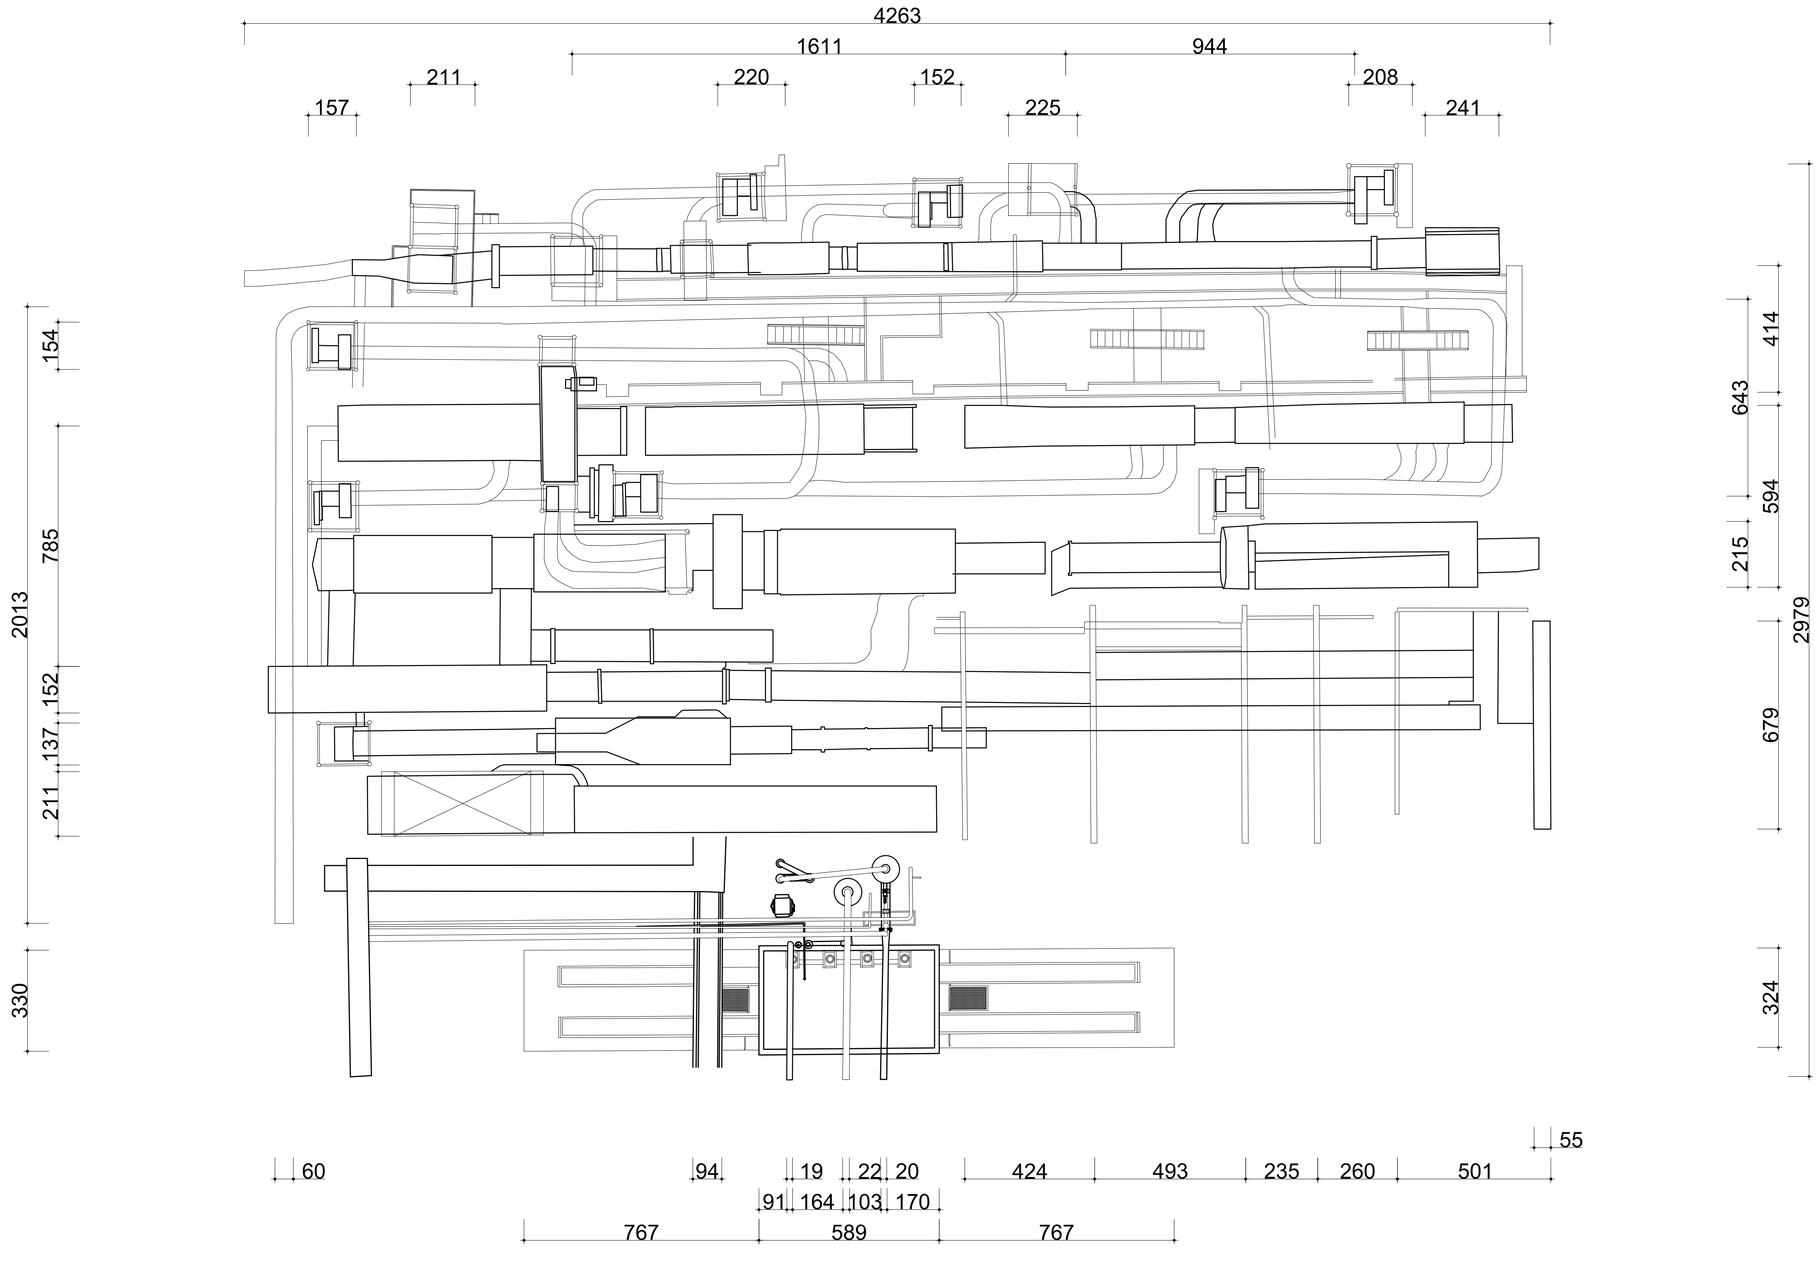


國立高雄大學　永續居住環境科技中心 【屏東菸廠產業設施研究調查】	設計		比例	1:100	圖名	屏東菸廠 16號倉庫 機具平面圖	圖號	1 機A2-1	張號	135
	校對		日期	2013年11月11日						

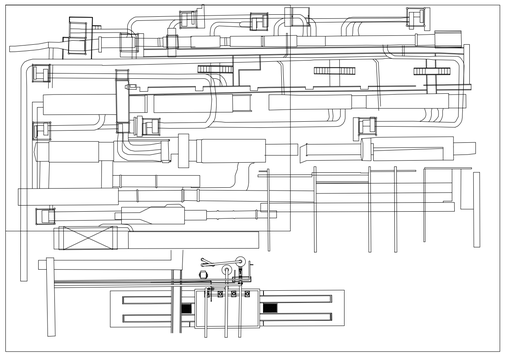


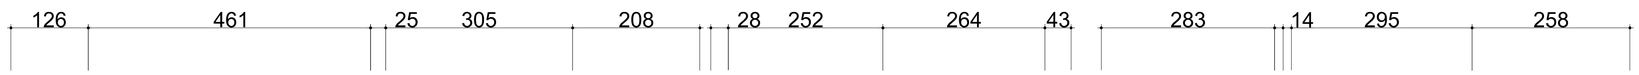


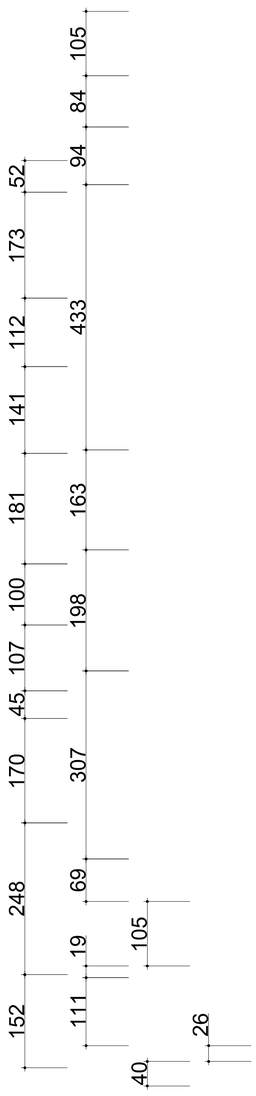


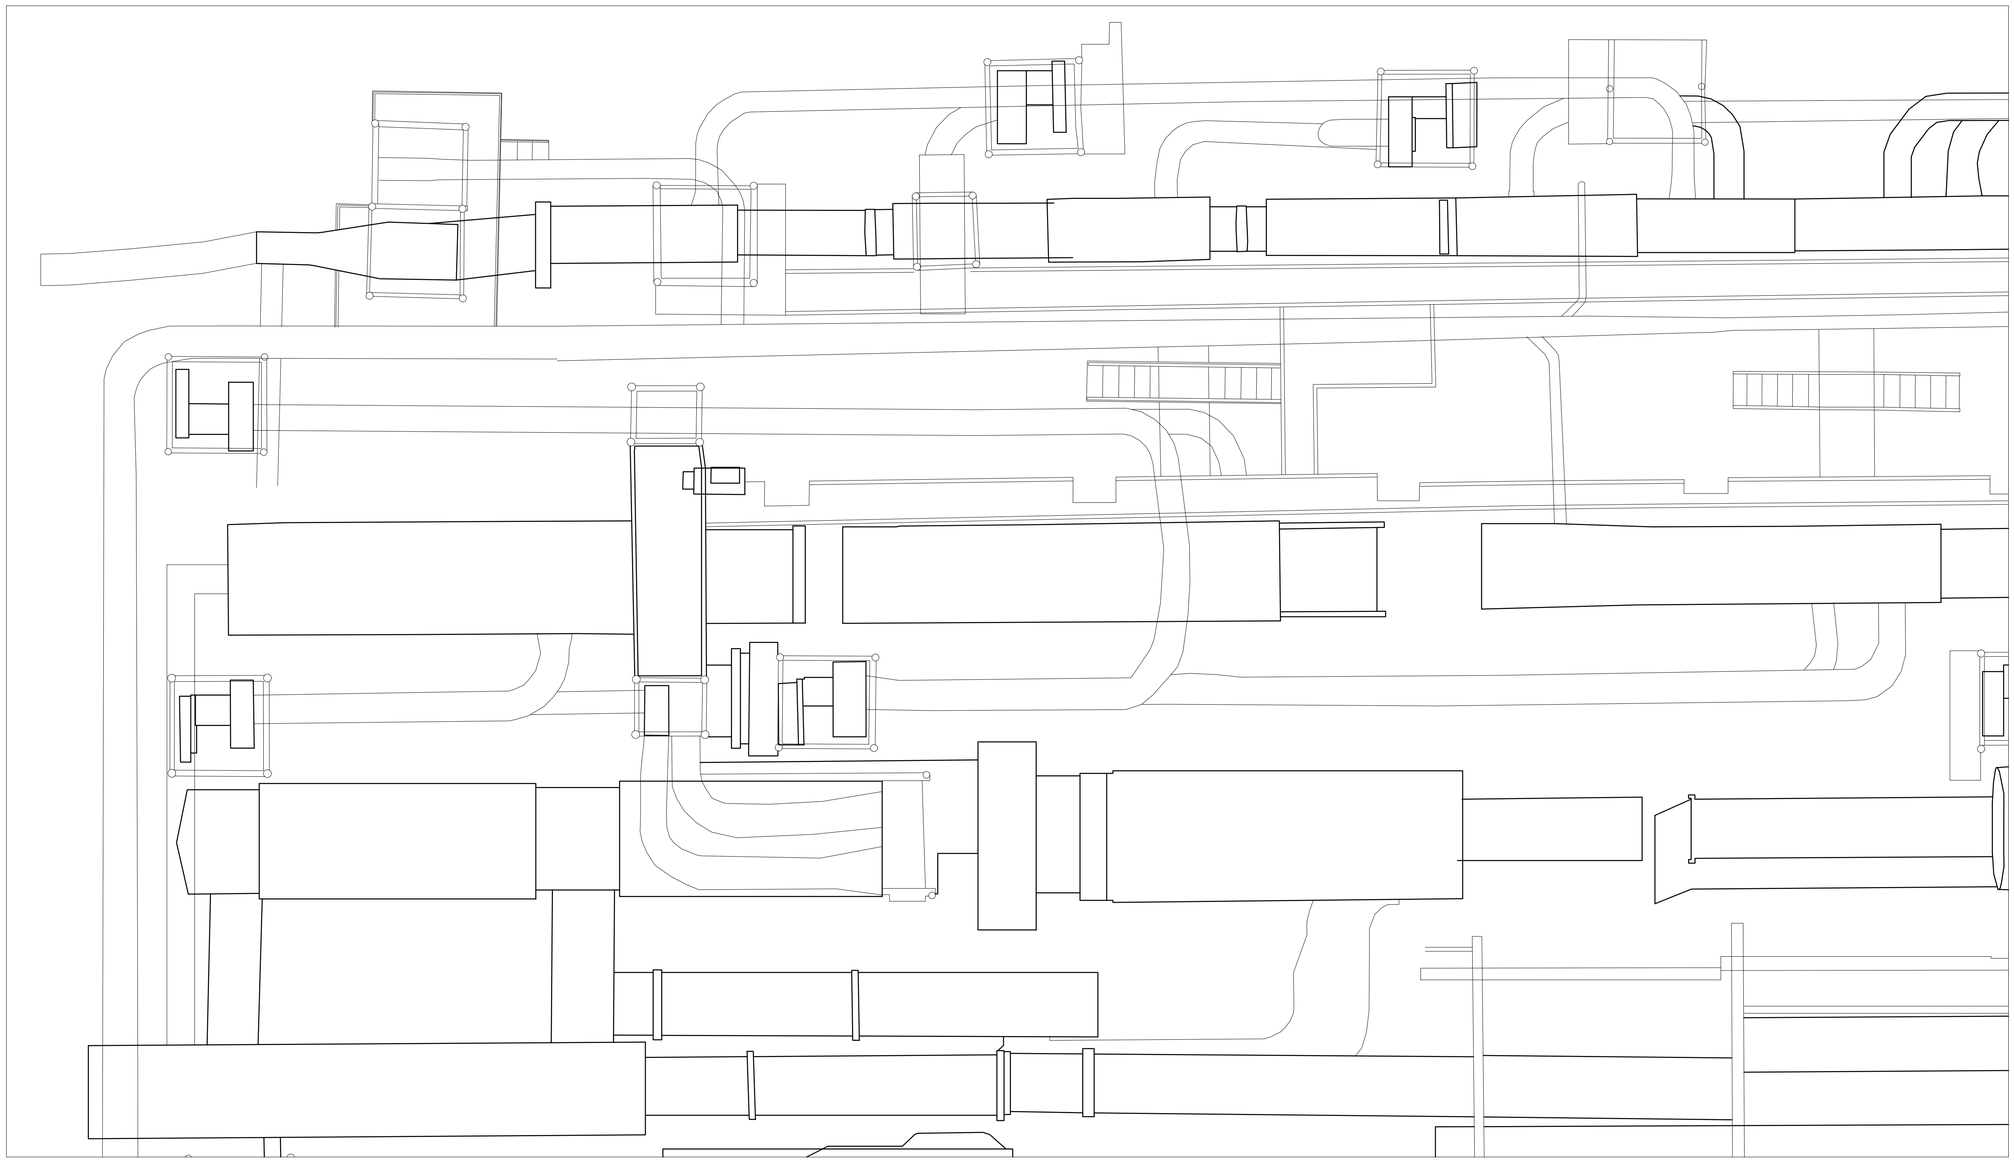


國立高雄大學　永續居住環境科技中心 【屏東菸廠產業設施研究調查】	設計		比例	1:50	圖名	屏東菸廠 16號倉庫 機具平面圖 (1:50)	圖號	2 A 2 - 1	張號	136
	校對		日期	2013年11月11日						

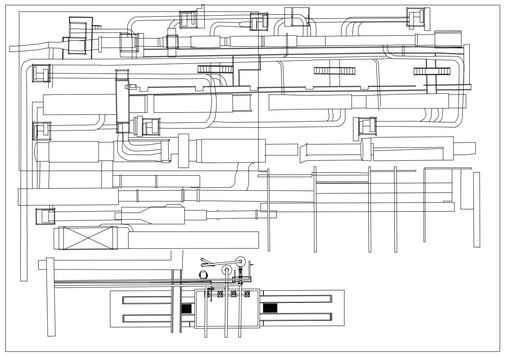


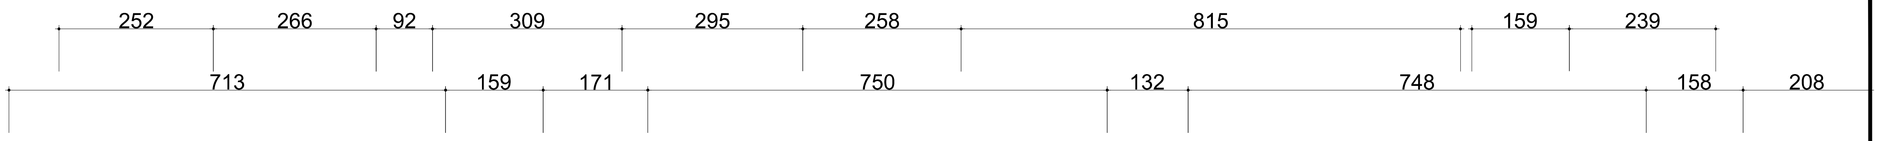

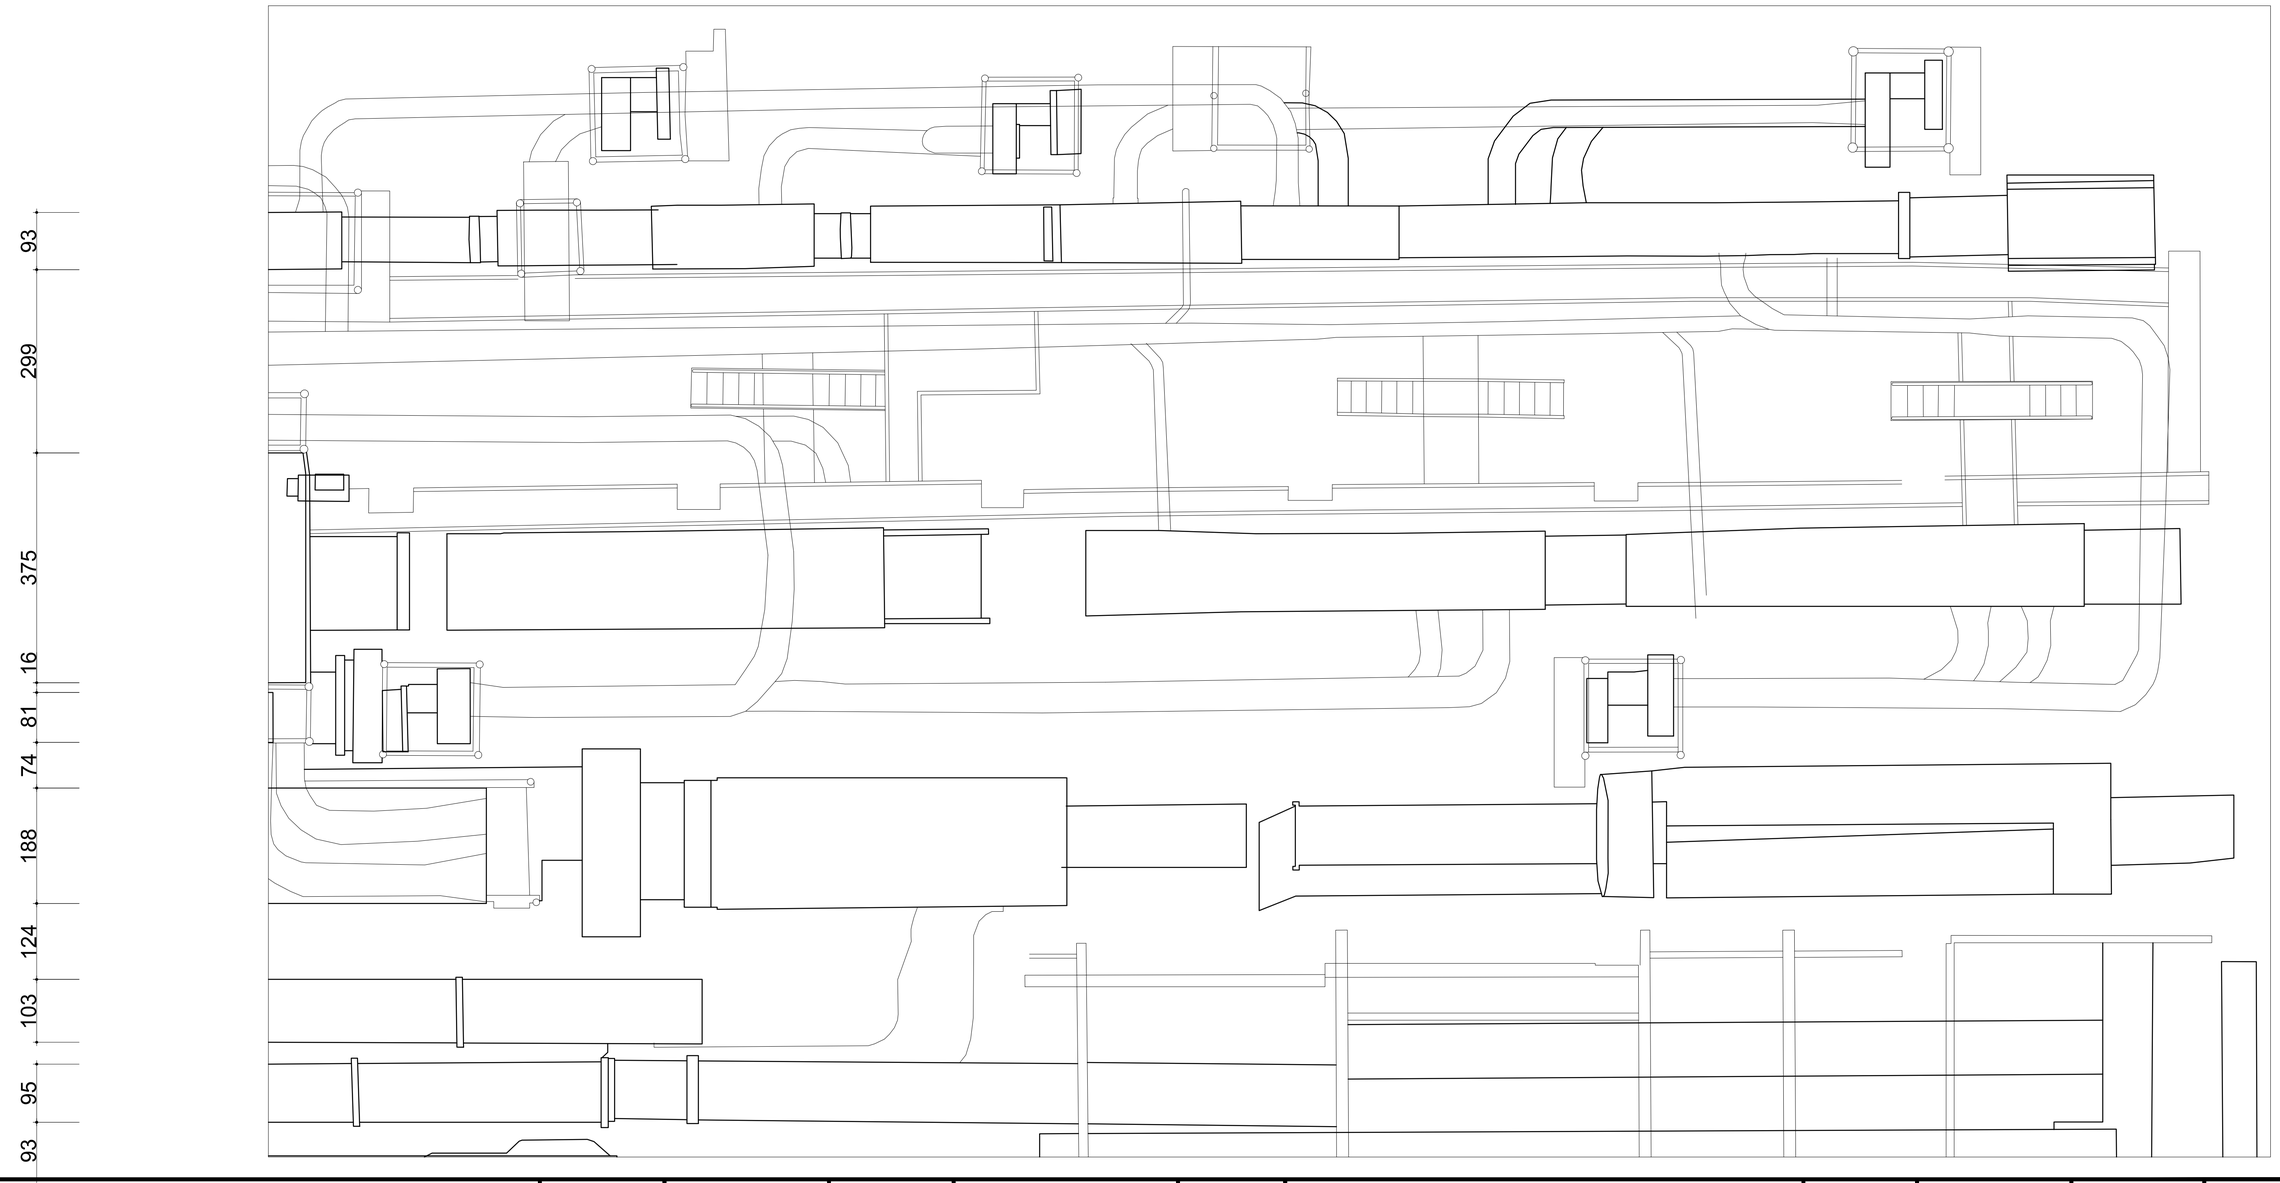



國立高雄大學　永續居住環境科技中心 【屏東菸廠產業設施研究調查】	設計		比例	1:50	圖名	屏東菸廠 16號倉庫 機具平面圖 (1:50)	圖號	3 A 2 - 1	張號	137
	校對		日期	2013年11月11日						

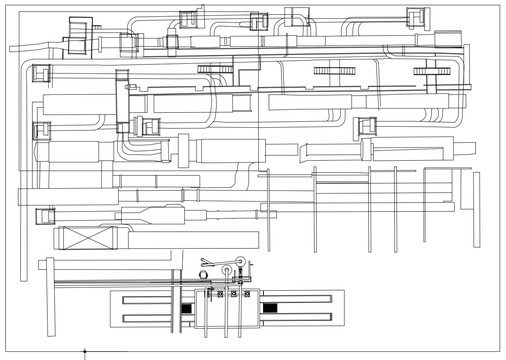


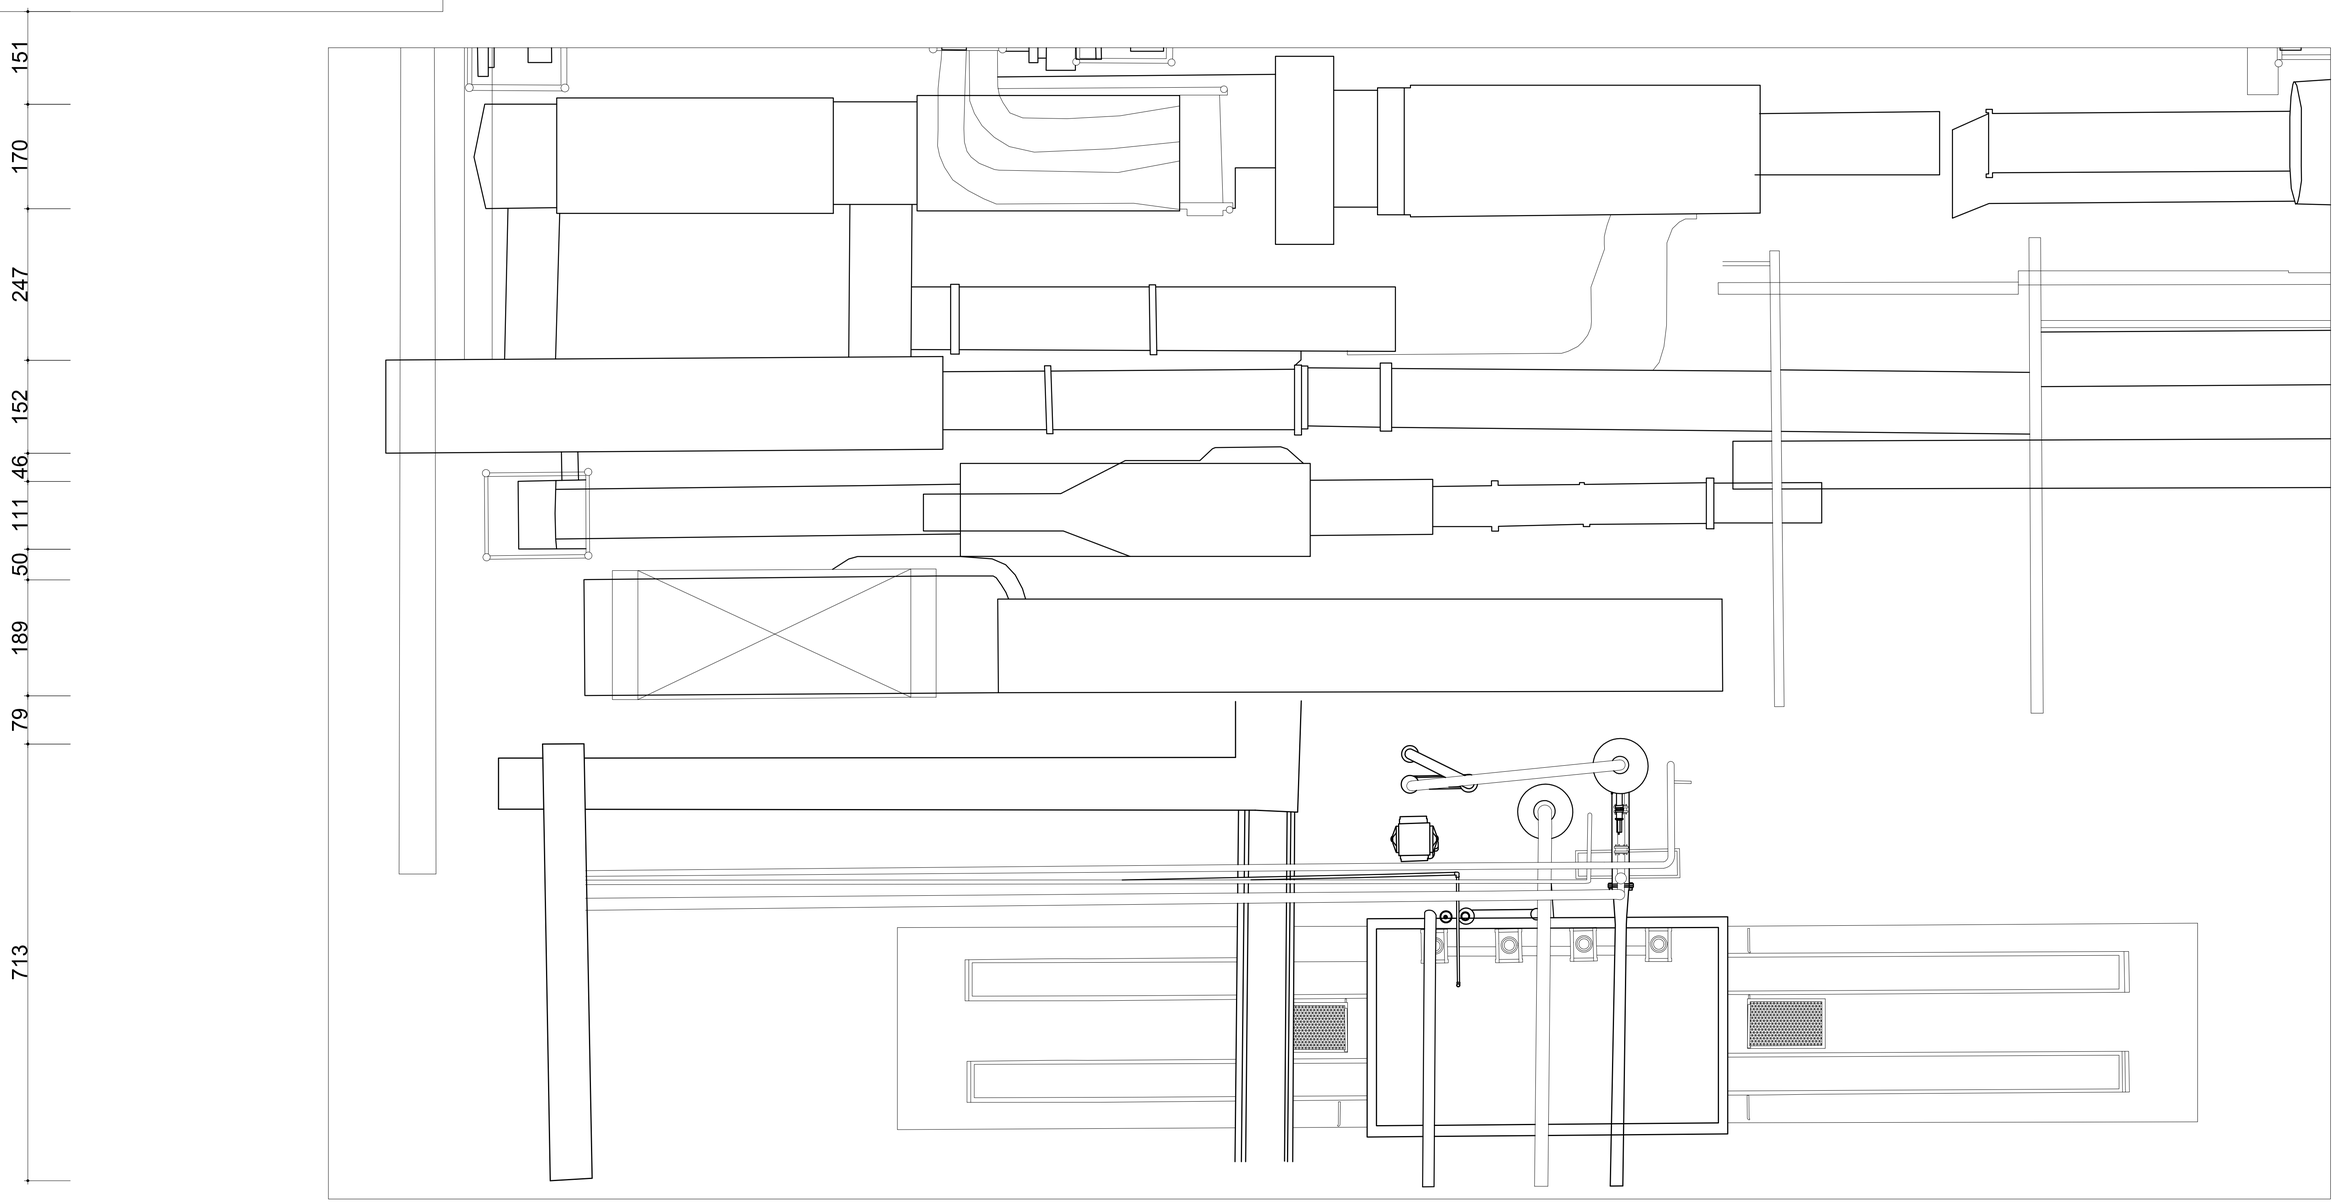


國立高雄大學　永續居住環境科技中心 【屏東菸廠產業設施研究調查】	設計		比例	1:50	圖名	屏東菸廠 16號倉庫 機具平面圖 (1:50)	圖號	4 A 2 - 1	張號	138
	校對		日期	2013年11月11日						

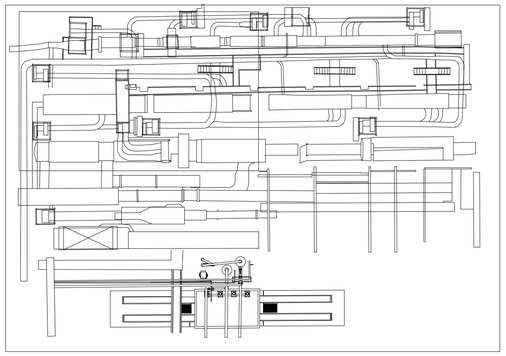


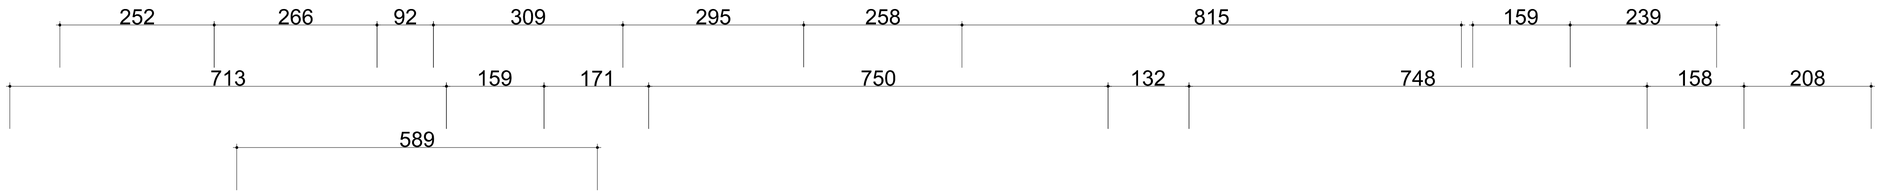

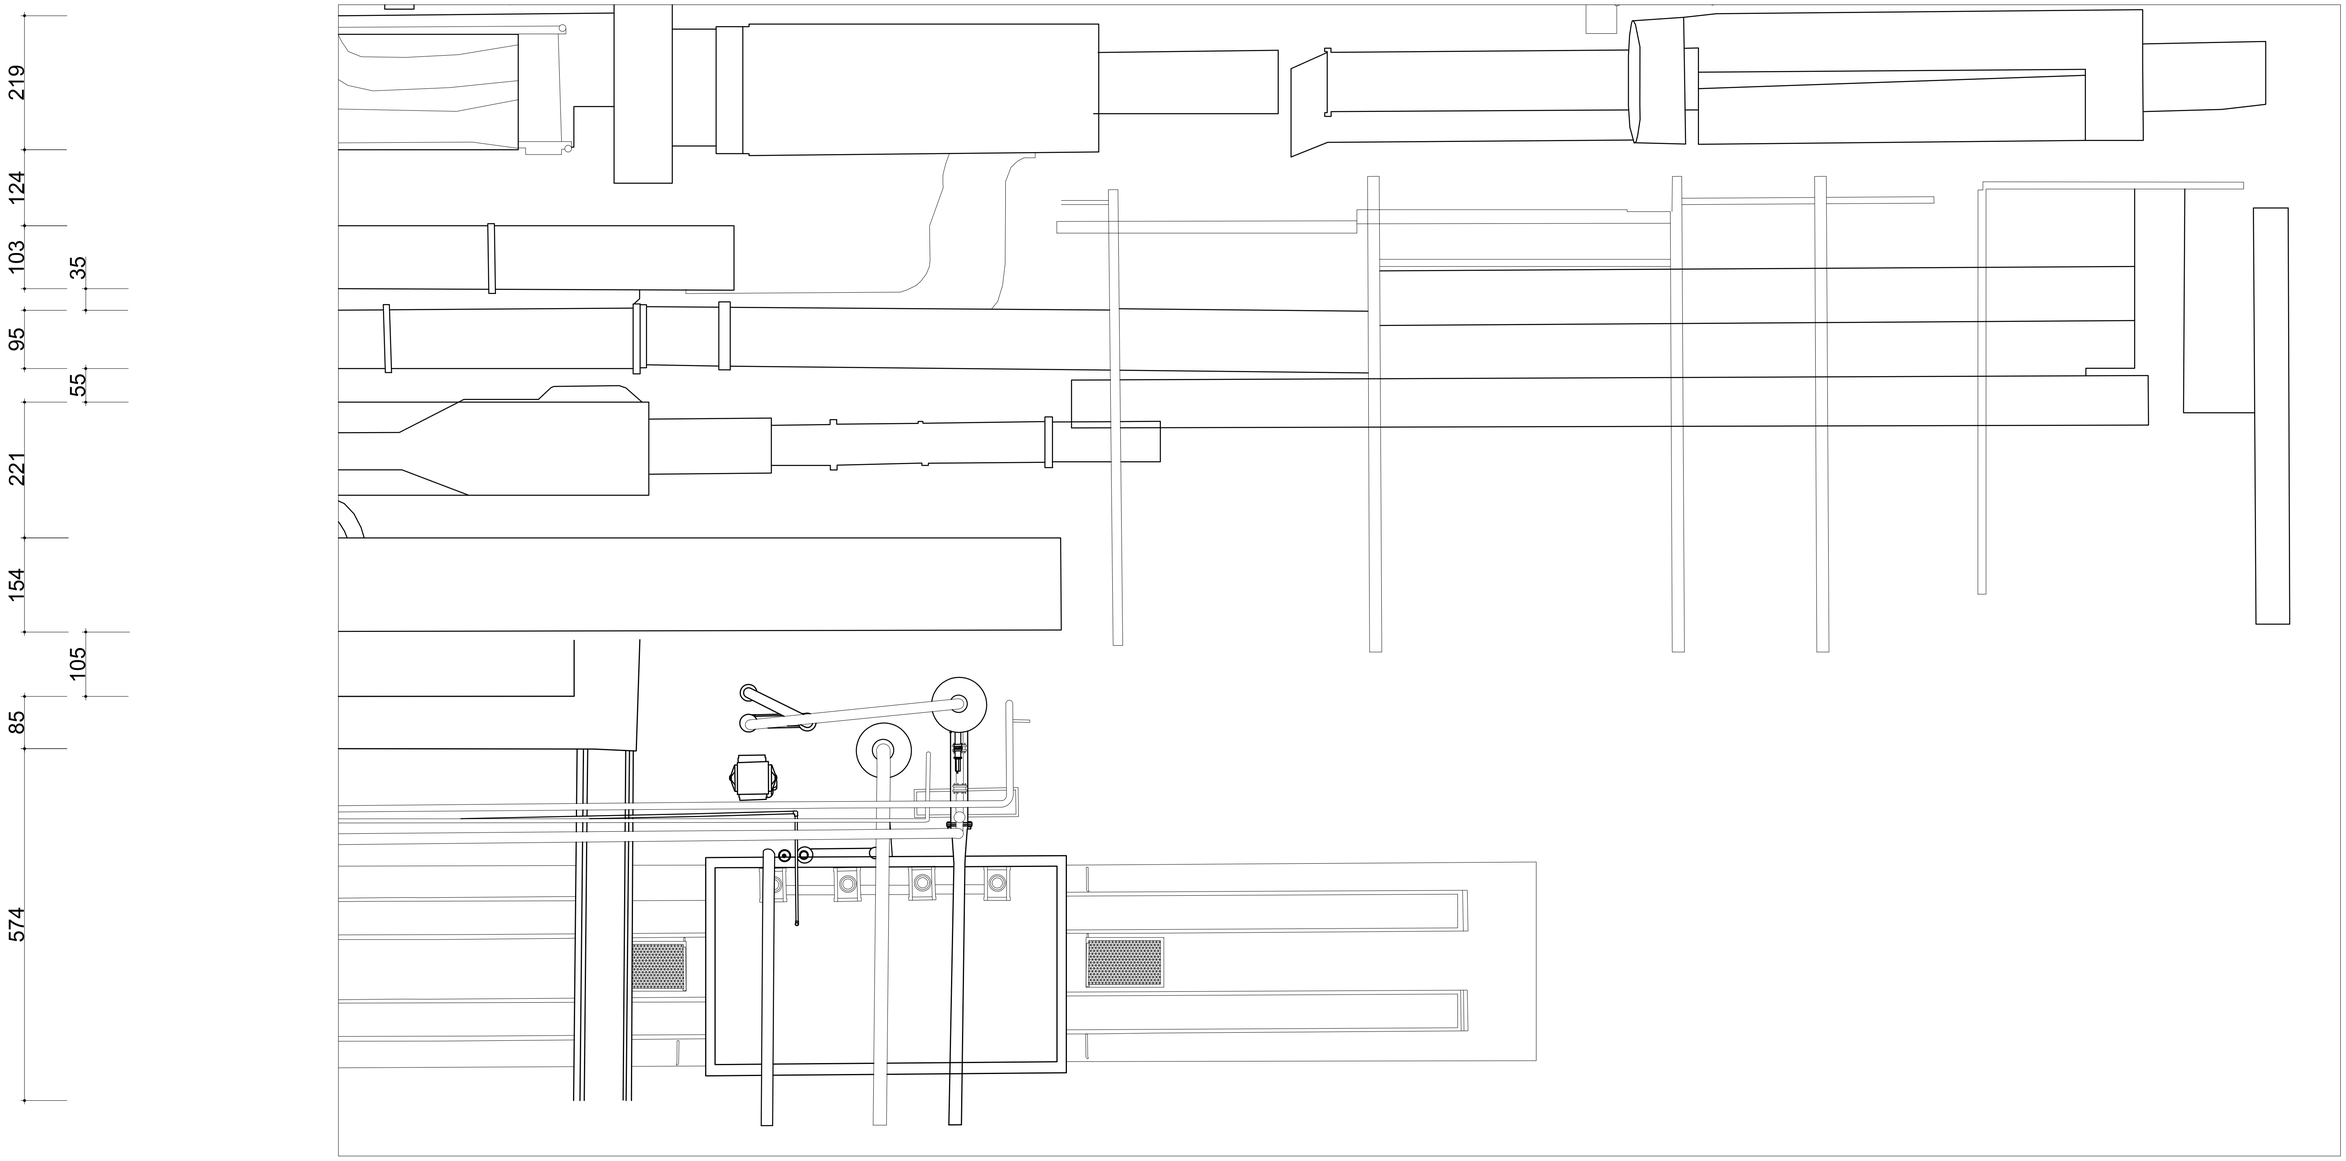



國立高雄大學　永續居住環境科技中心 【屏東菸廠產業設施研究調查】	設計		比例	1:50	圖名	屏東菸廠 16號倉庫 機具平面圖 (1:50)	圖號	5 A 2 - 1	張號	139
	校對		日期	2013年11月11日						

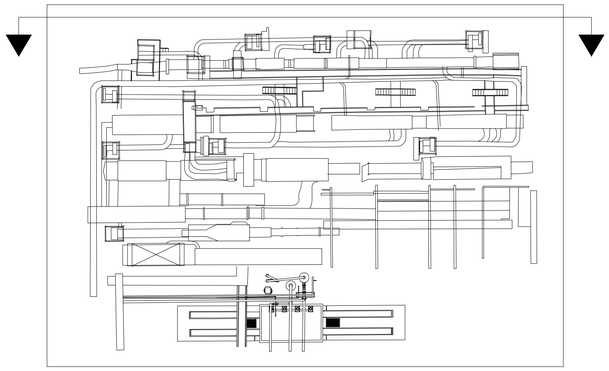


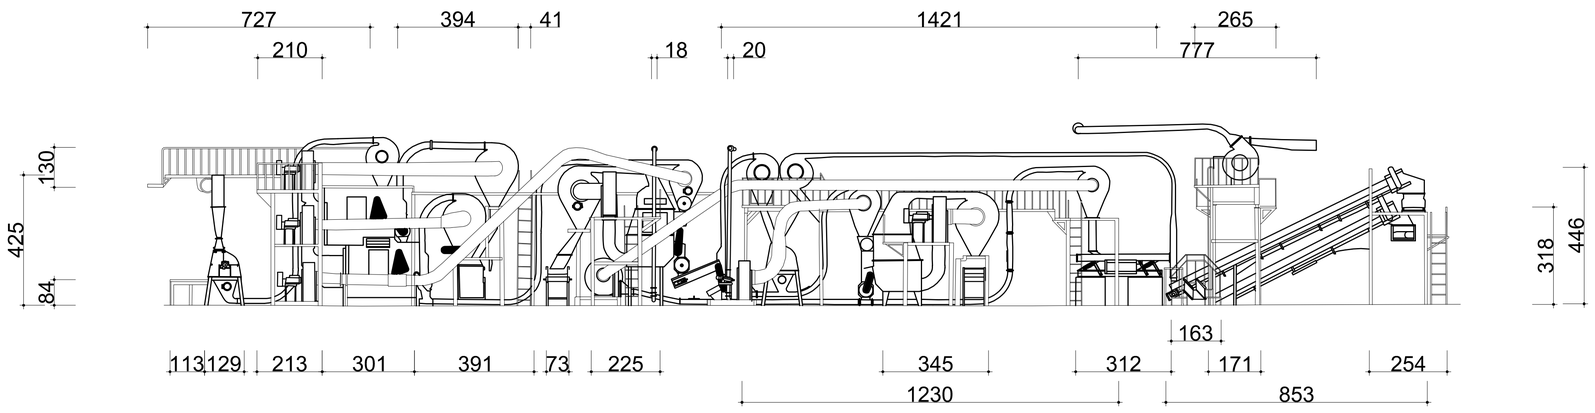


國立高雄大學　永續居住環境科技中心 【屏東菸廠產業設施研究調查】	設計		比例	1:100	圖名	屏東菸廠 16號倉庫 機具側面圖-1	圖號	1 A 4 - 1	張號	140
	校對		日期	2013年11月11日						

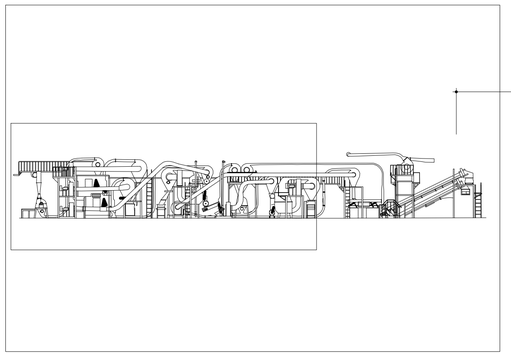

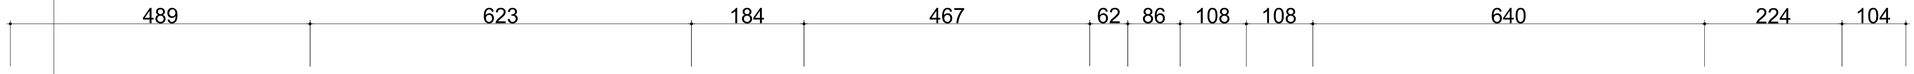


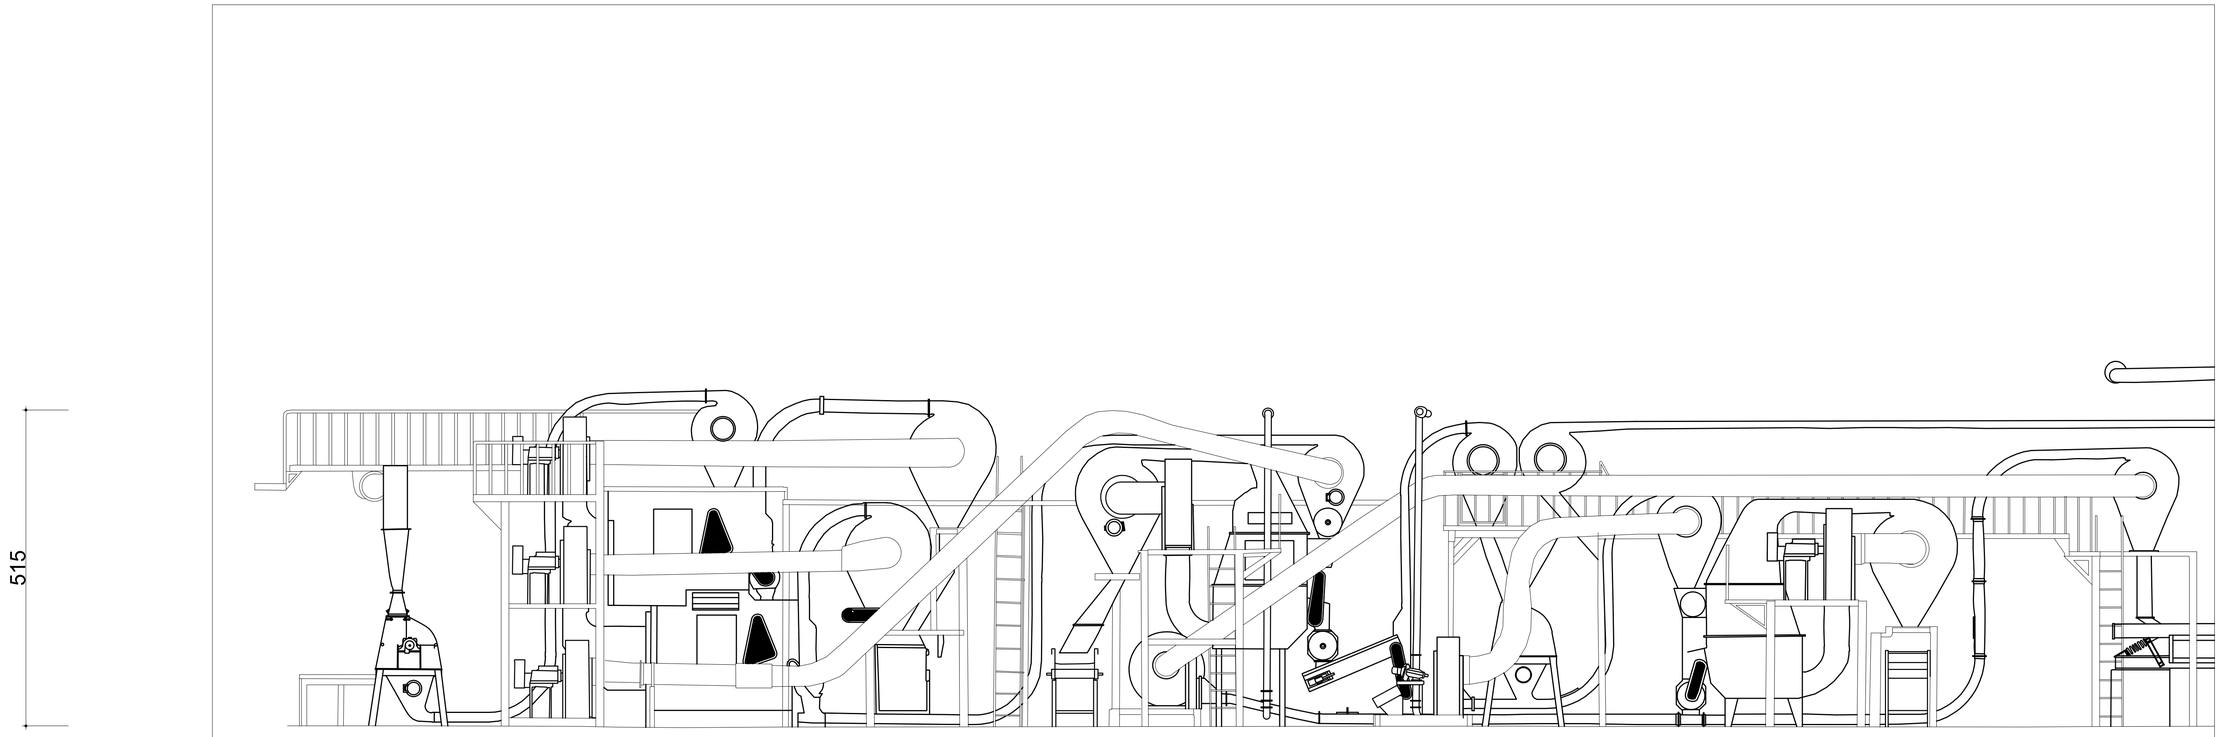


國立高雄大學　永續居住環境科技中心 【屏東菸廠產業設施研究調查】	設計		比例	1:50	圖名	屏東菸廠 16號倉庫 機具側面圖-1 (1:50)	圖號	2 A 3 - 1	張號	141
	校對		日期	2013年11月11日						

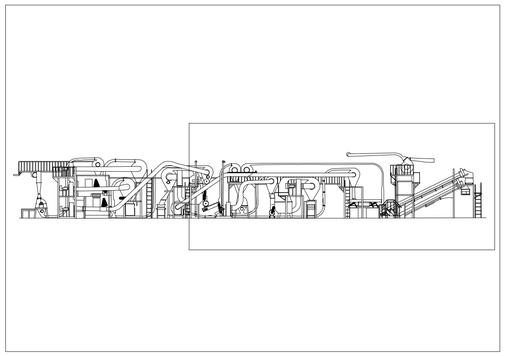




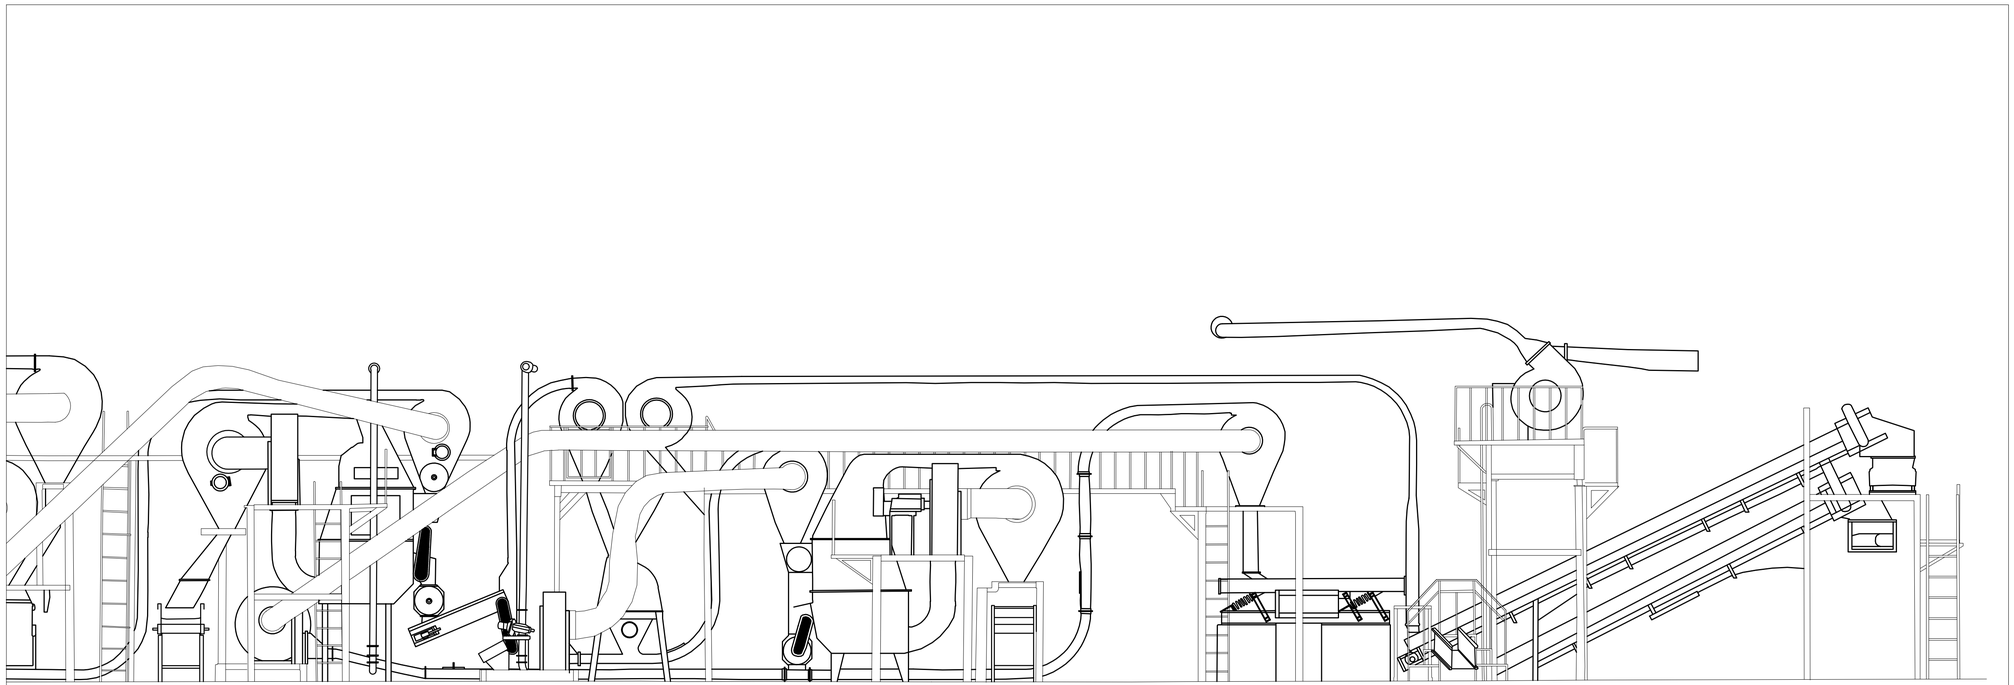



國立高雄大學　永續居住環境科技中心 【屏東菸廠產業設施研究調查】	設計		比例	1:50	圖名	屏東菸廠 16號倉庫 機具側面圖-1 (1:50)	圖號	3 A 3 - 1	張號	142
	校對		日期	2013年11月11日						

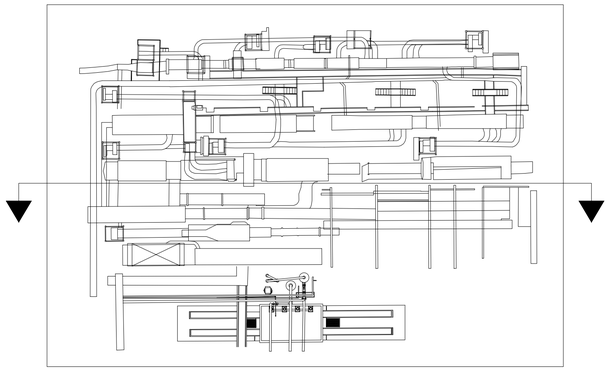

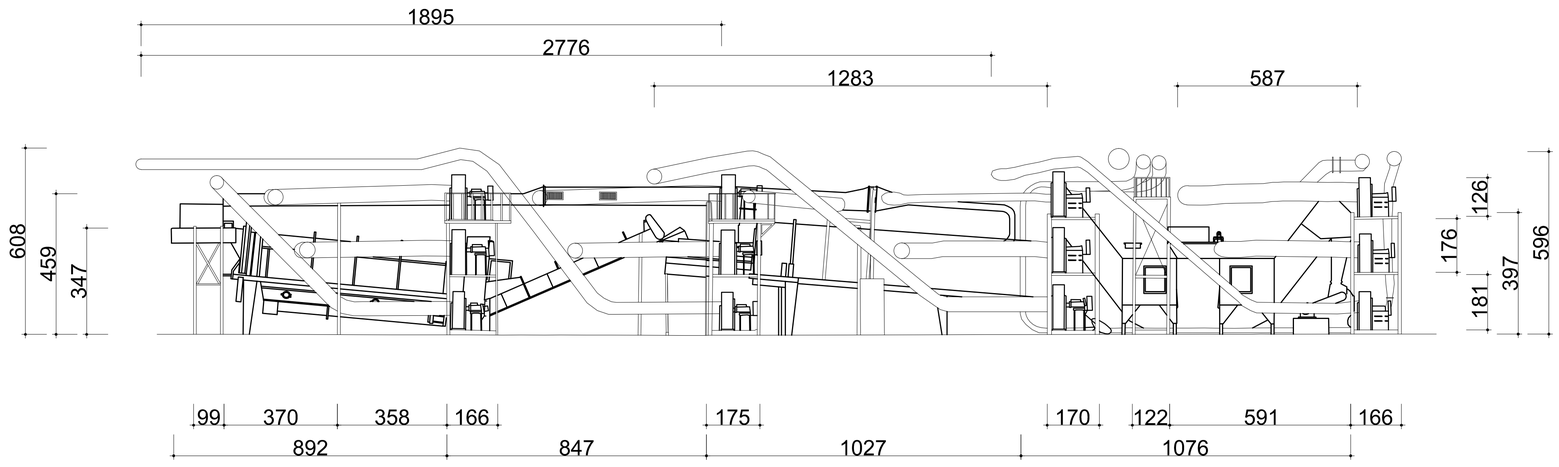


國立高雄大學　永續居住環境科技中心 【屏東菸廠產業設施研究調查】	設計		比例	1:100	圖名	屏東菸廠 16號倉庫 機具側面圖-2	圖號	1 A 4 - 2	張號	143
	校對		日期	2013年11月11日						

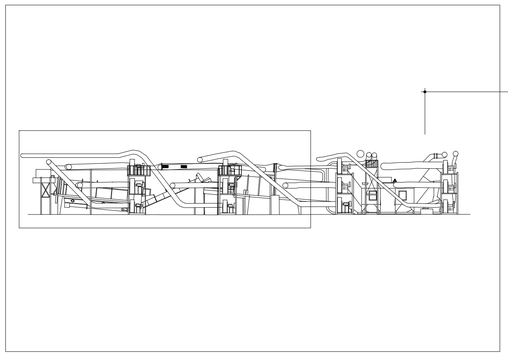


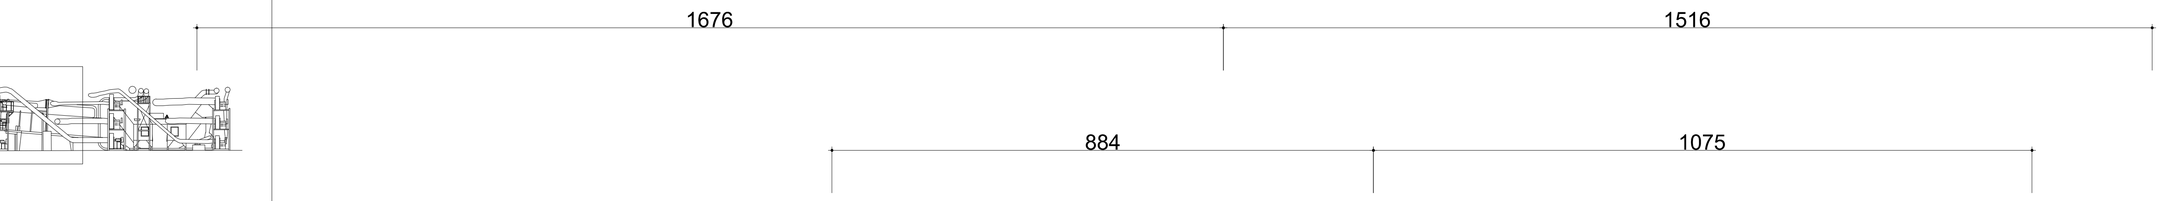





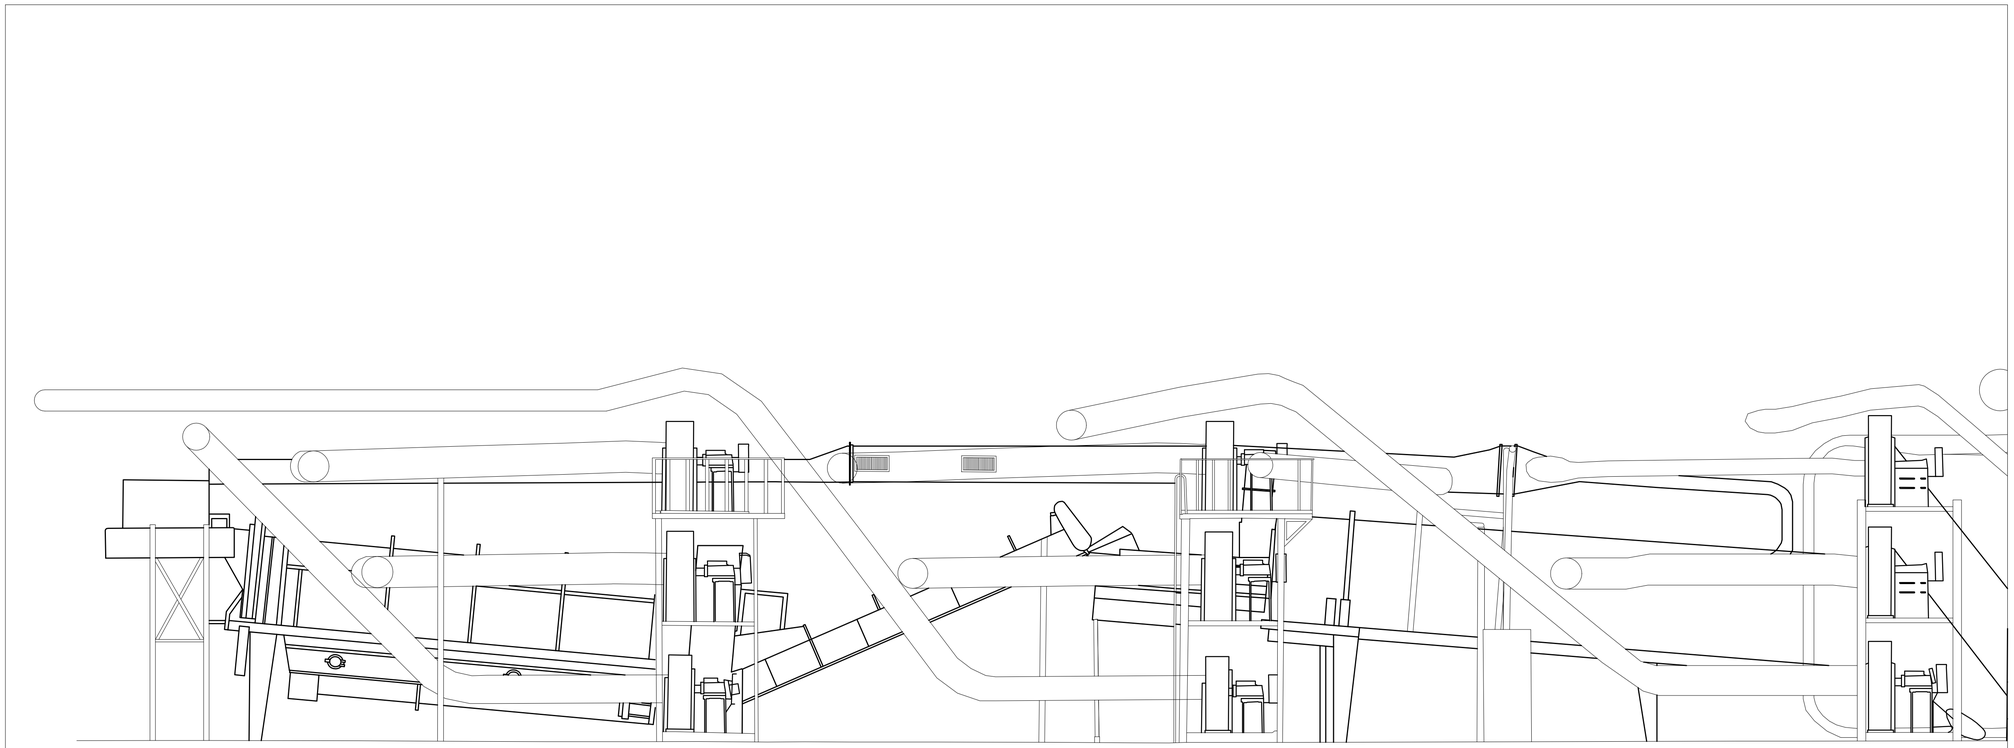


國立高雄大學　永續居住環境科技中心 【屏東菸廠產業設施研究調查】	設計		比例	1:50	圖名	屏東菸廠 16號倉庫 機具側面圖-2 (1:50)	圖號	2 A 3 - 2	張號	144
	校對		日期	2013年11月11日						

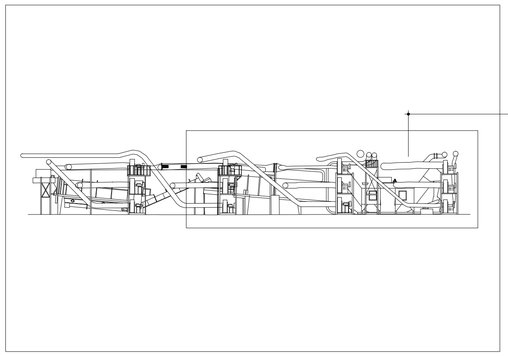


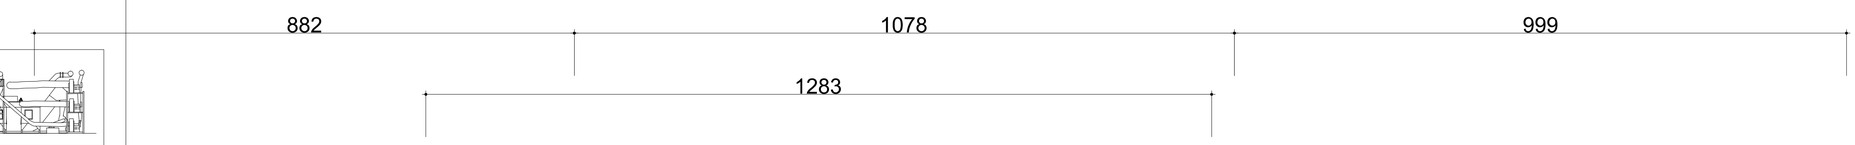

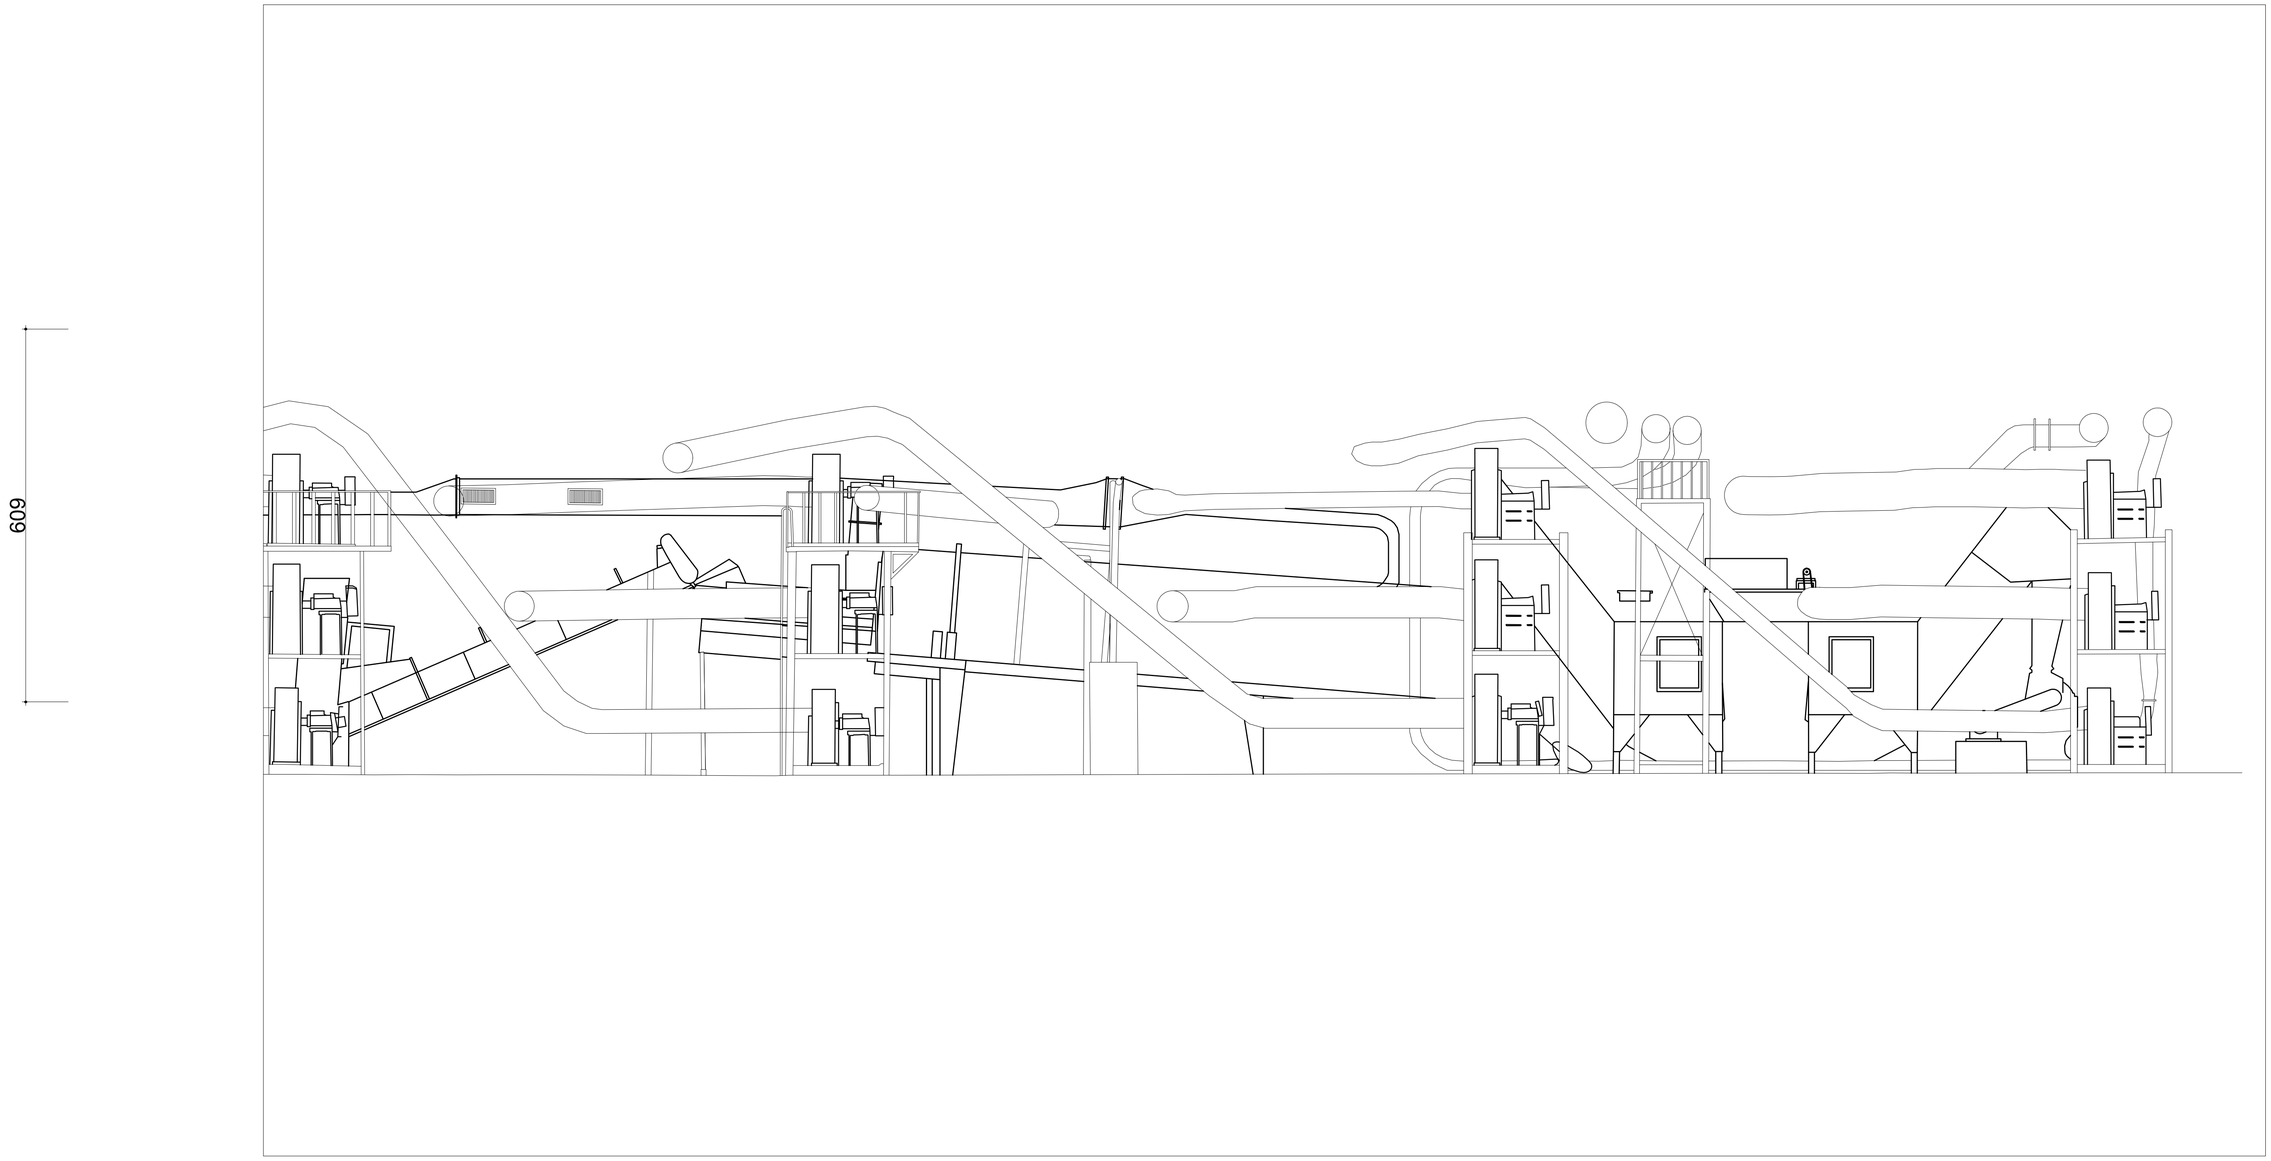


國立高雄大學　永續居住環境科技中心 【屏東菸廠產業設施研究調查】	設計		比例	1:50	圖名	屏東菸廠 16號倉庫 機具側面圖-2 (1:50)	圖號	3 A 3 - 2	張號	145
	校對		日期	2013年11月11日						

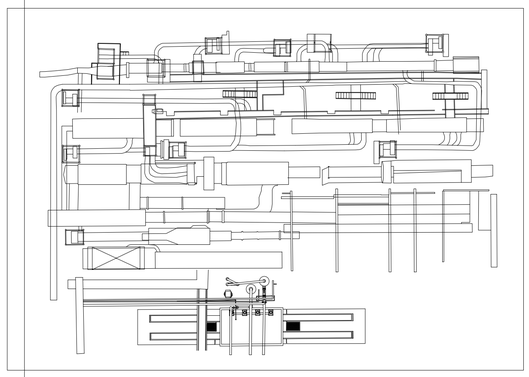


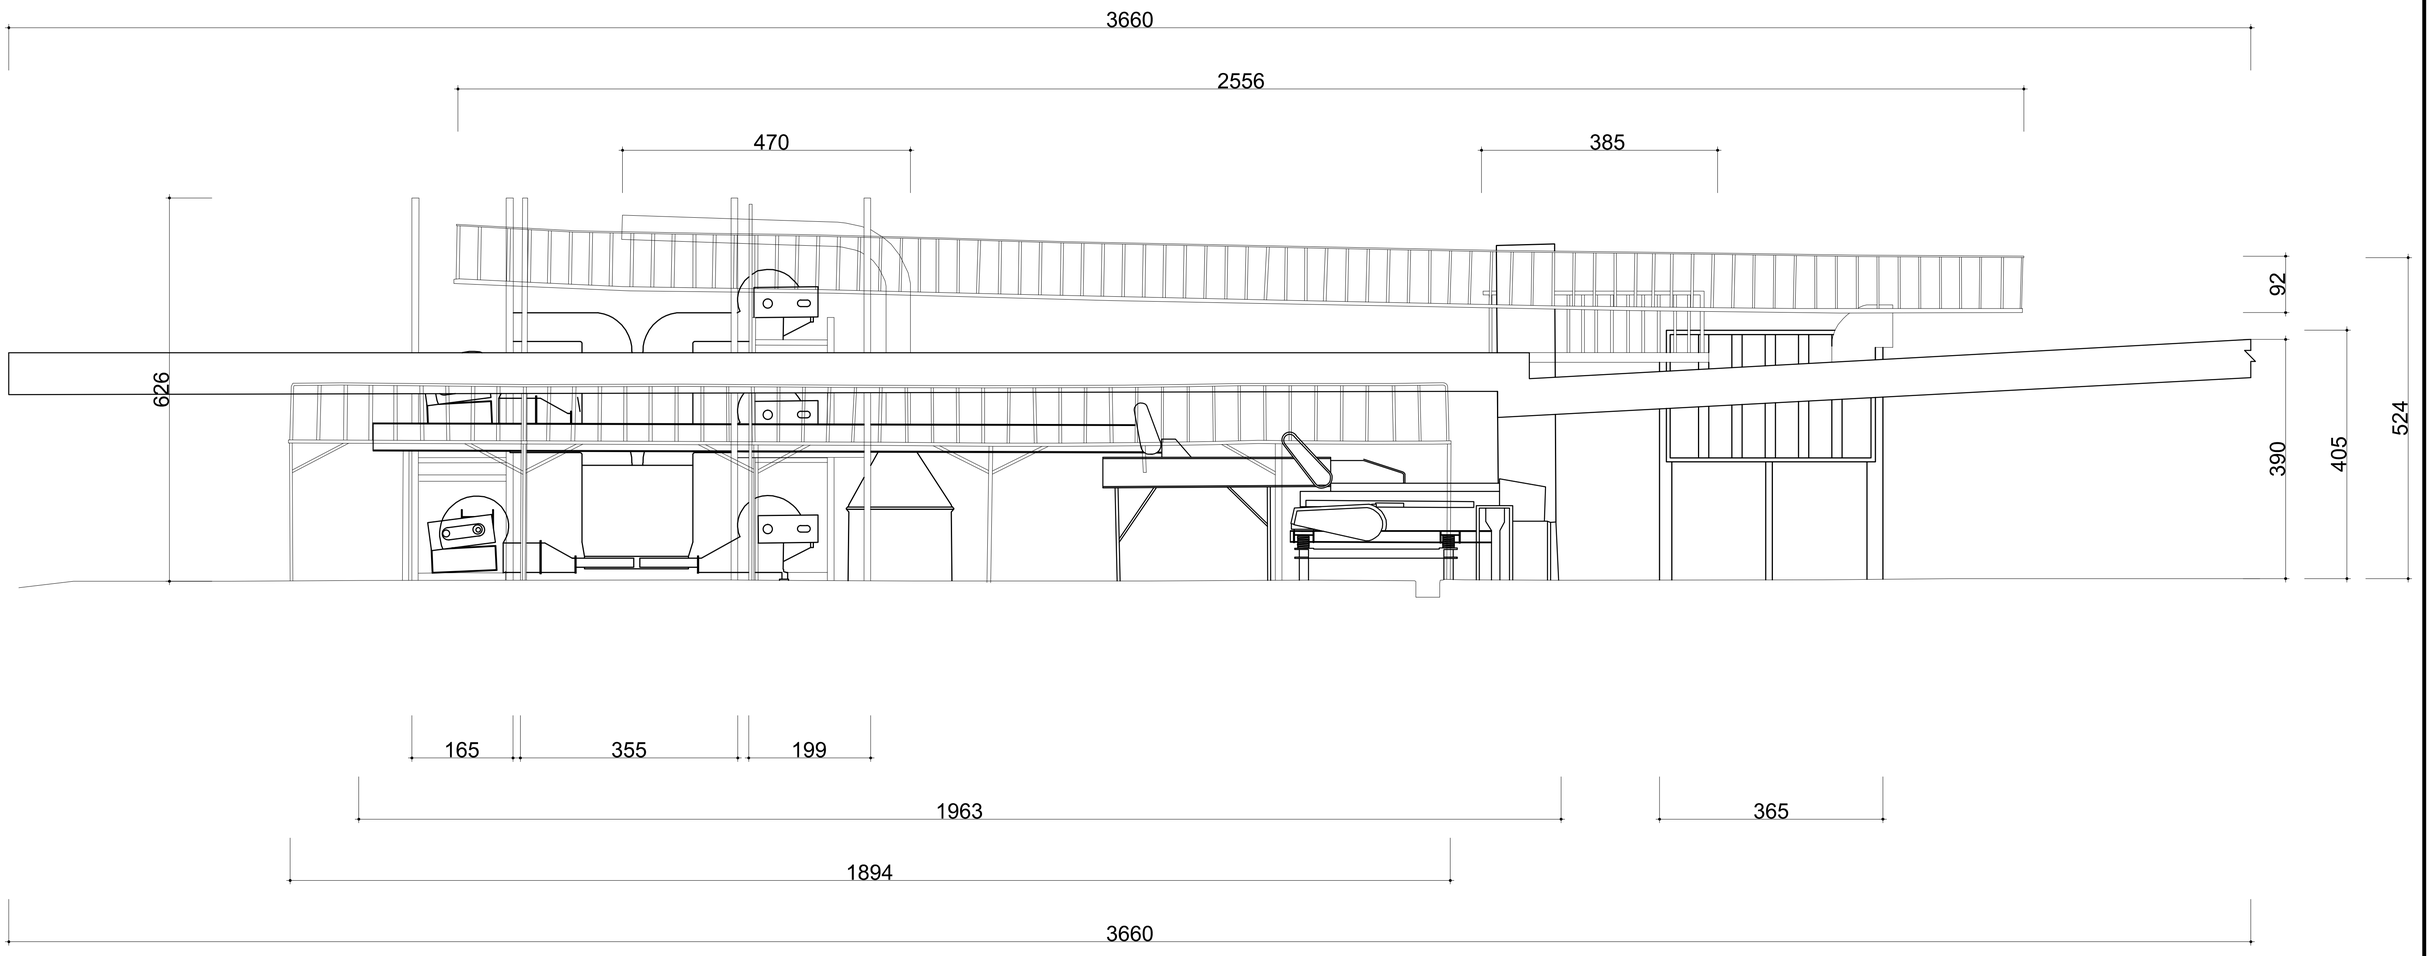


國立高雄大學　永續居住環境科技中心 【屏東菸廠產業設施研究調查】	設計		比例	1:50	圖名	屏東菸廠 16號倉庫 機具側面圖-3 (1:50)	圖號	1 A 3 - 3	張號	146
	校對		日期	2013年11月11日						

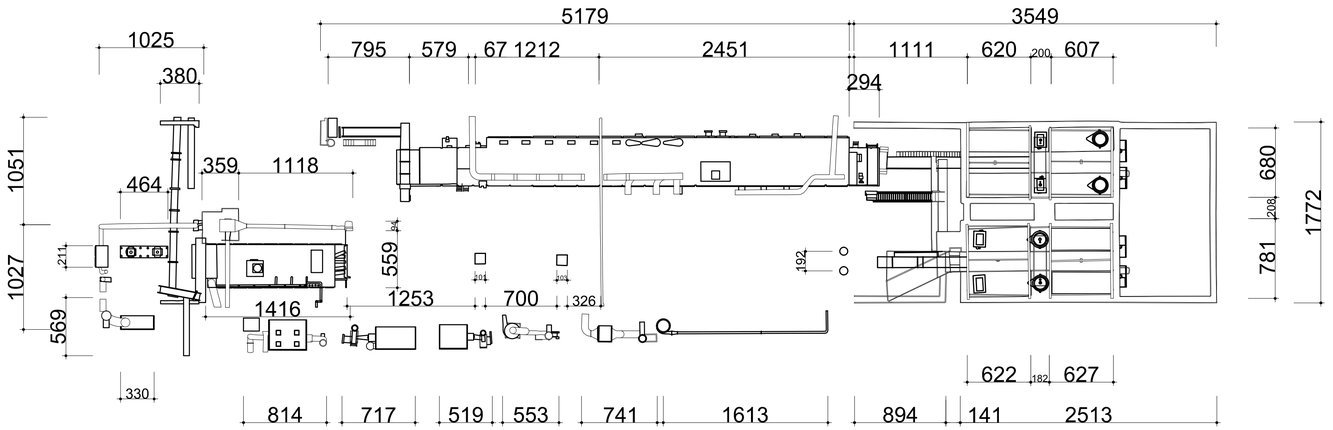


國立高雄大學　永續居住環境科技中心 【屏東菸廠產業設施研究調查】	設計		比例	1:300	圖名	屏東菸廠 菸葉後薰加工室 機具平面圖	圖號	1 機A2-1	張號	147
	校對		日期	2013年11月11日						

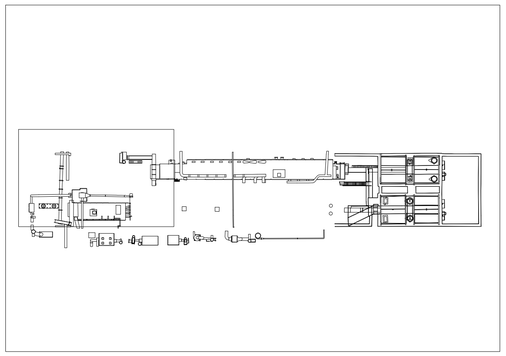





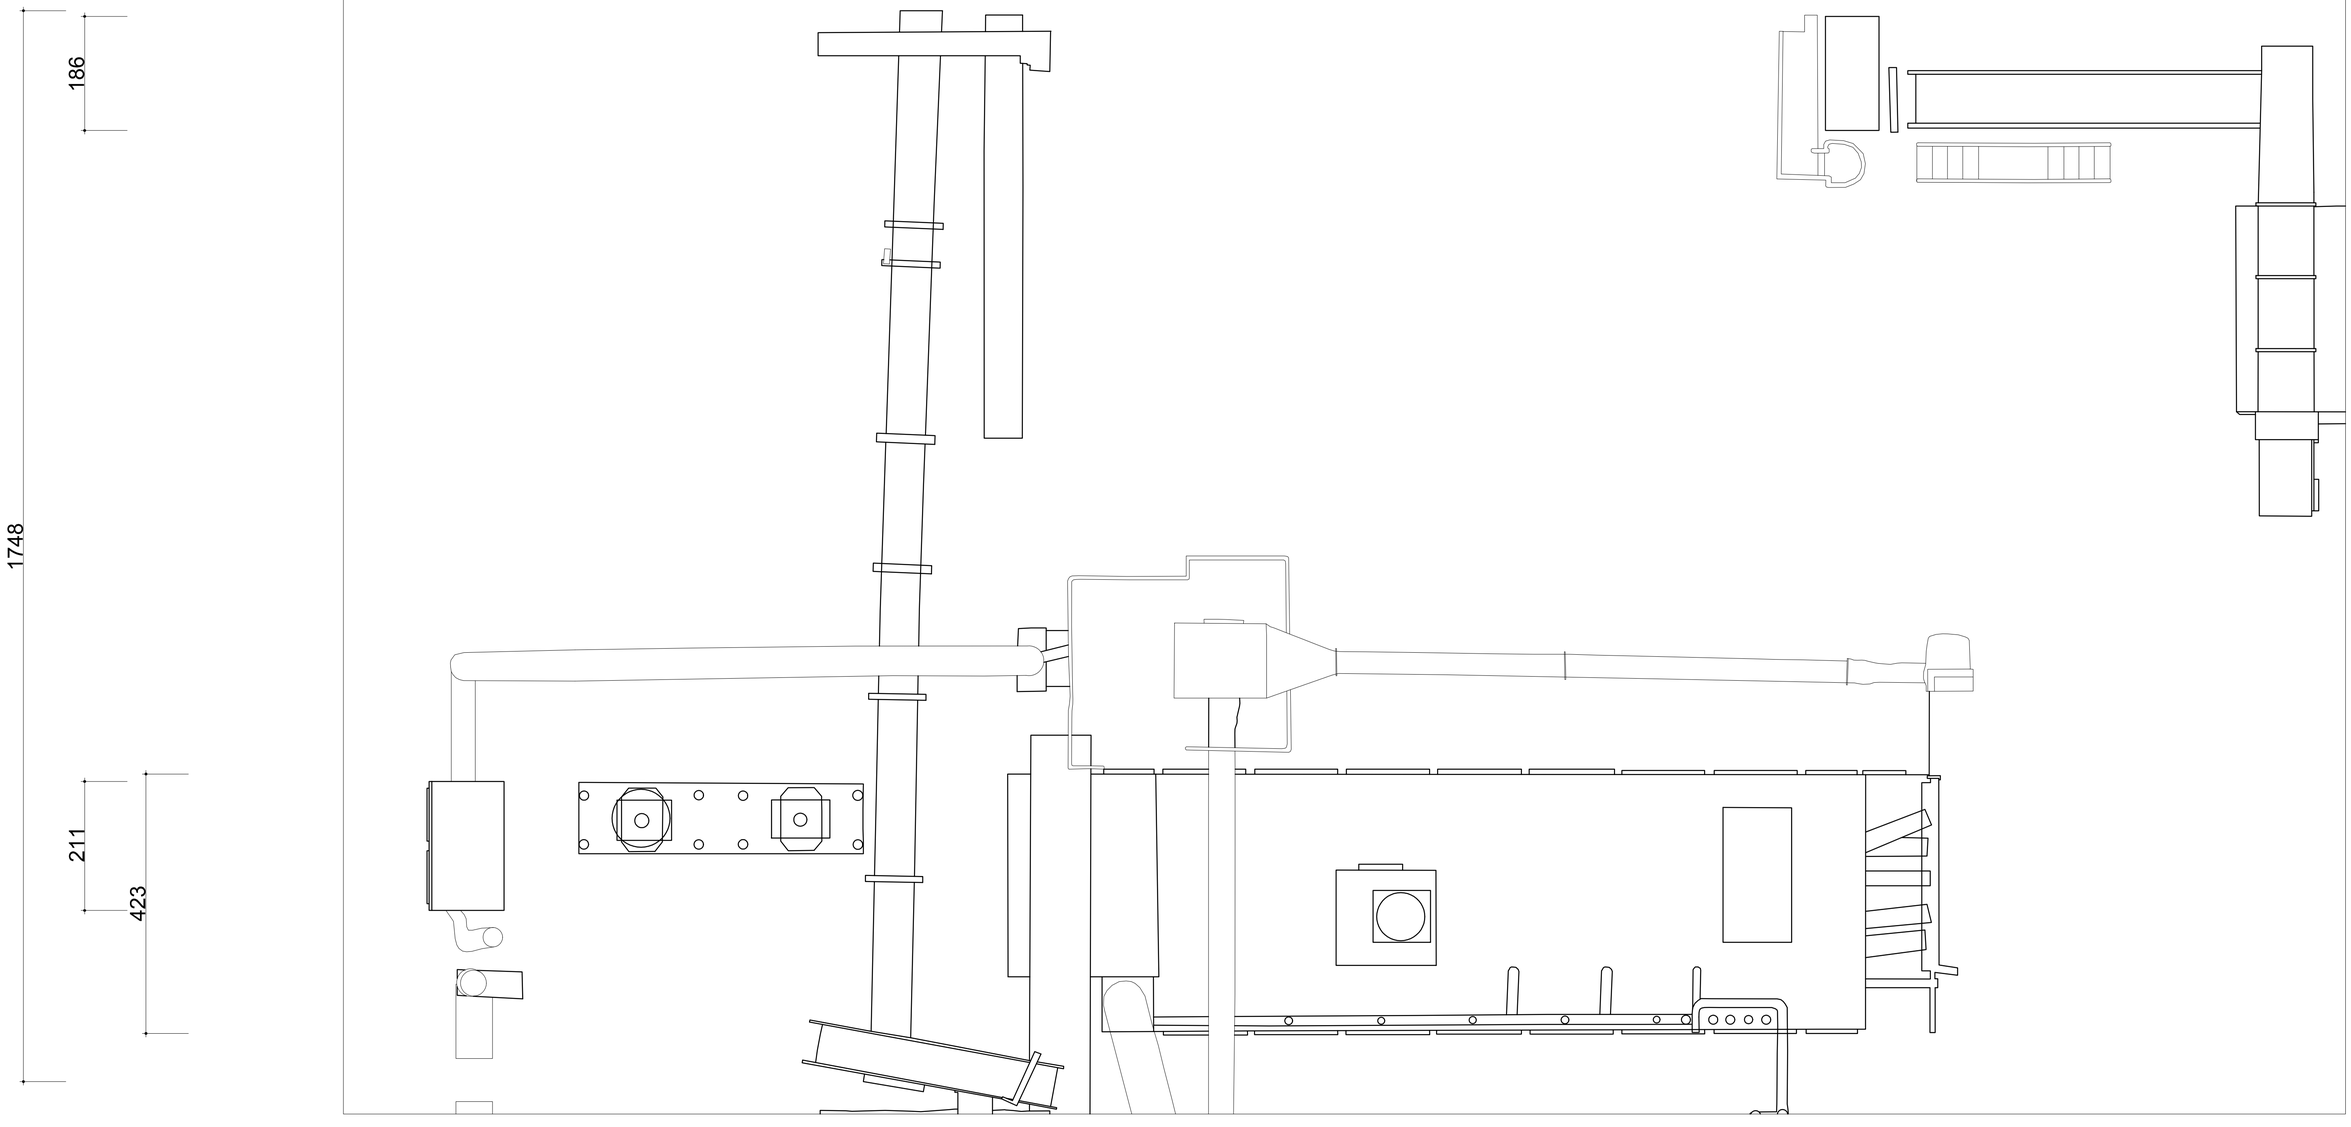


國立高雄大學　永續居住環境科技中心 【屏東菸廠產業設施研究調查】	設計		比例	1:50	圖名	屏東菸廠 菸葉後薰加工室 機具平面圖 (1:50)	圖號	2 A 2 - 1	張號	148
	校對		日期	2013年11月11日						

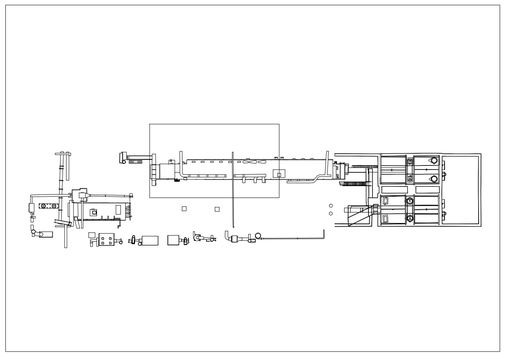


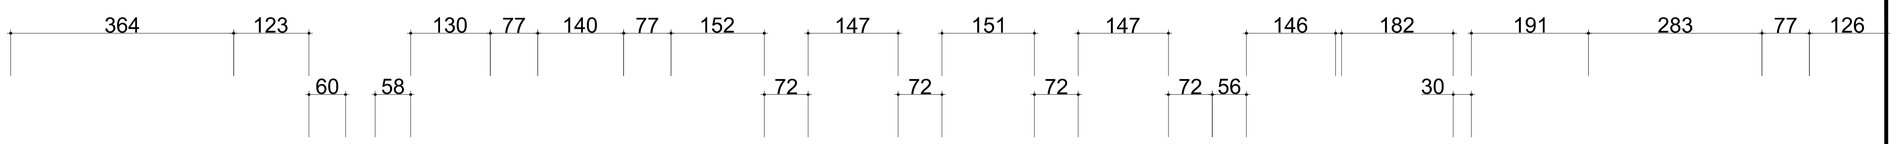

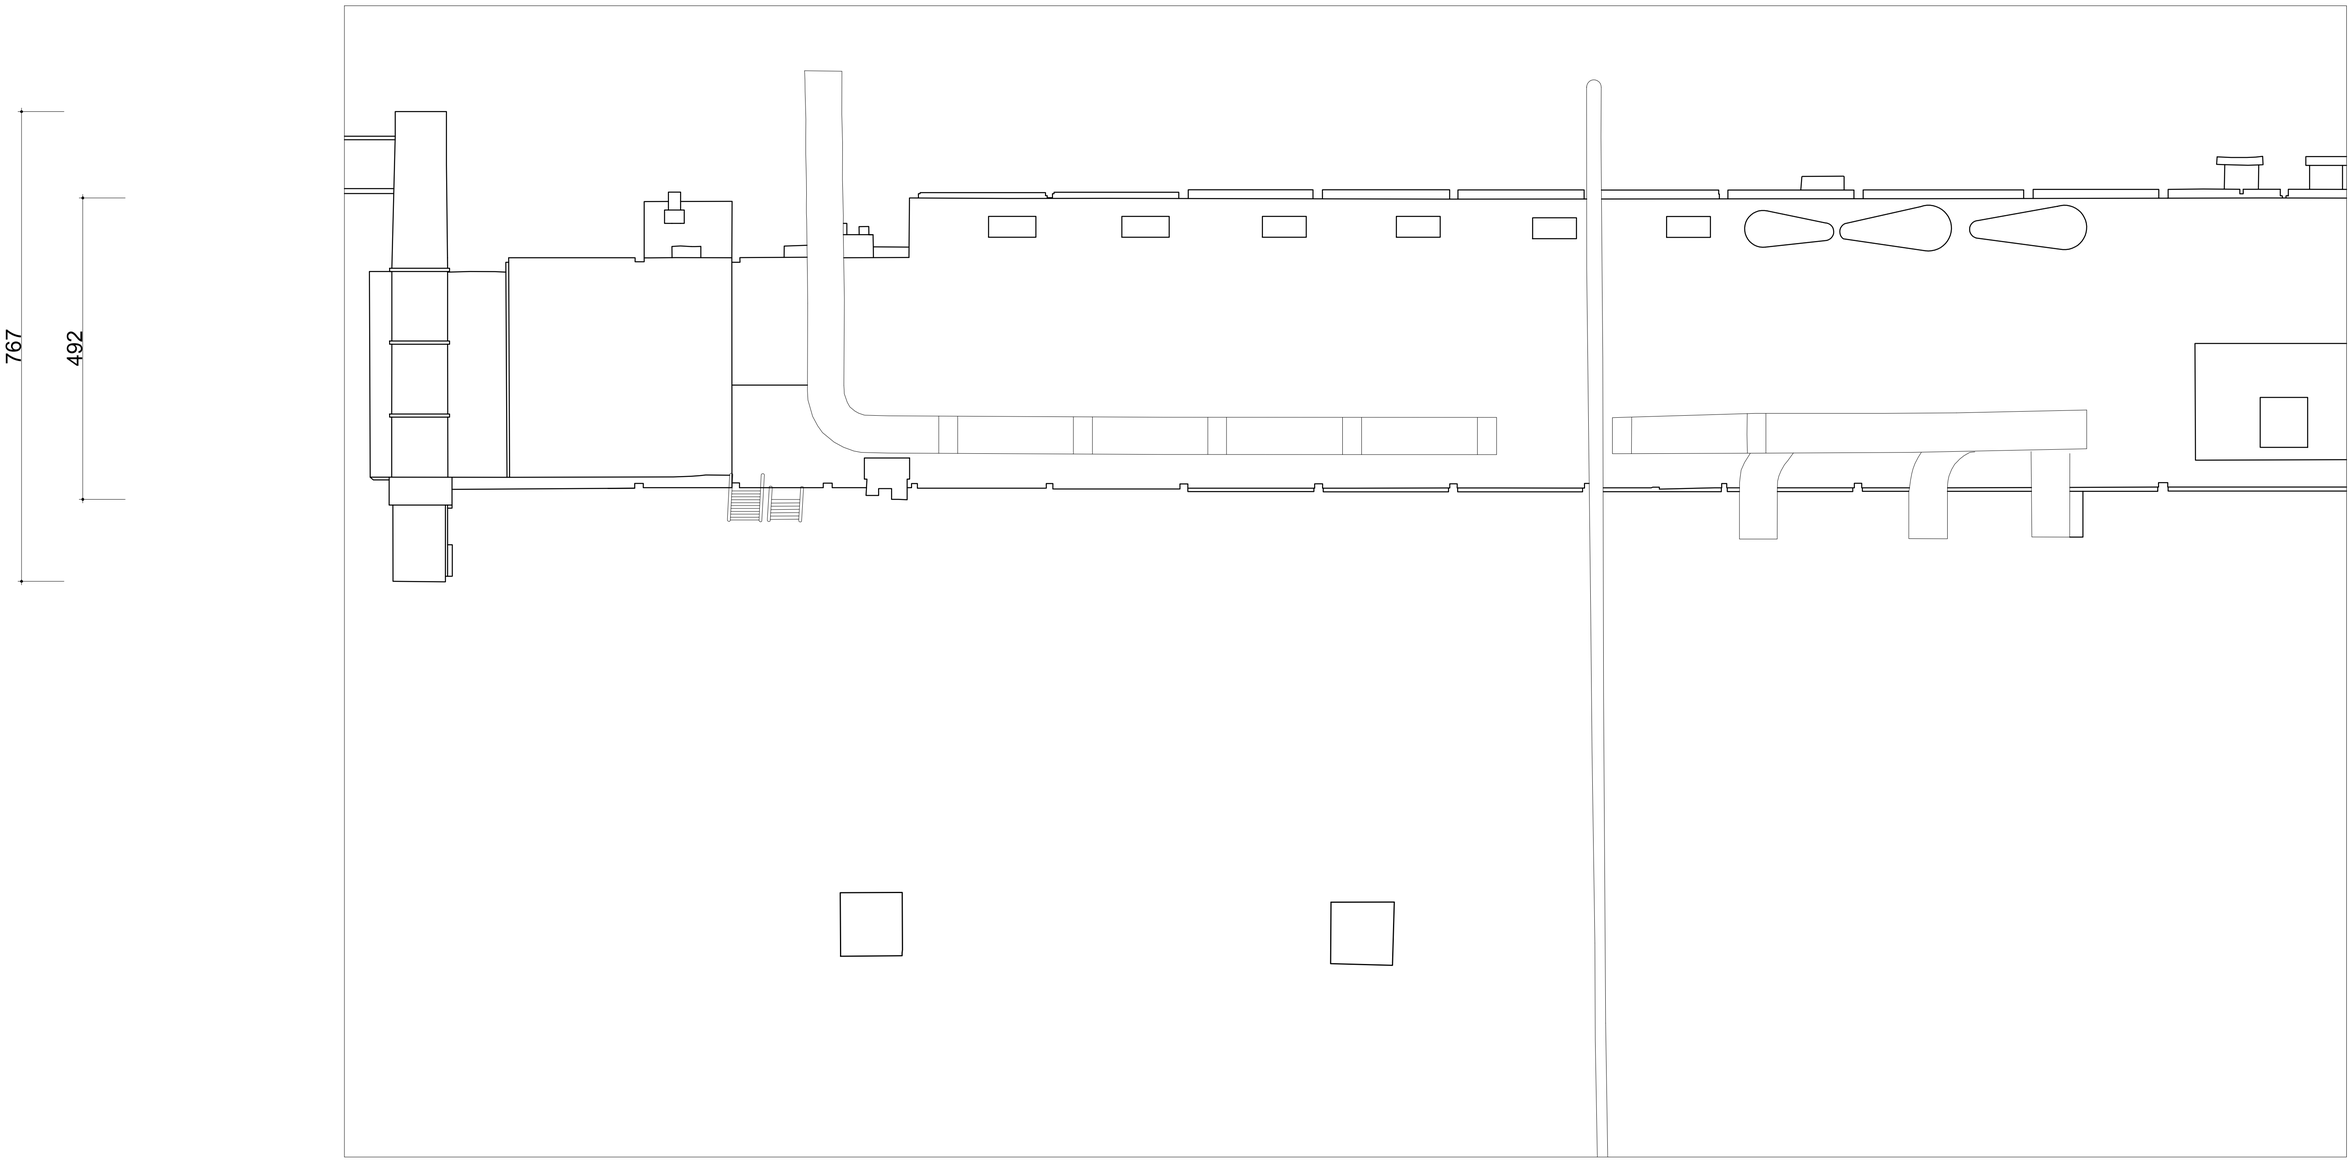



國立高雄大學　永續居住環境科技中心 【屏東菸廠產業設施研究調查】	設計		比例	1:50	圖名	屏東菸廠 菸葉後薰加工室 機具平面圖 (1:50)	圖號	3 A 2 - 1	張號	149
	校對		日期	2013年11月11日						

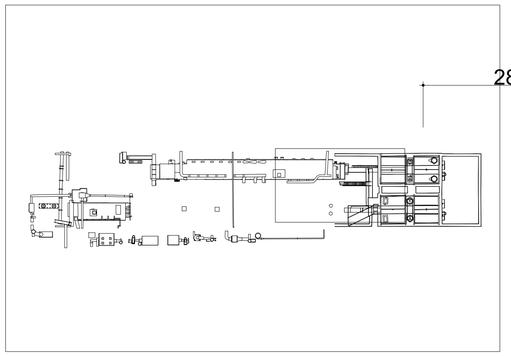

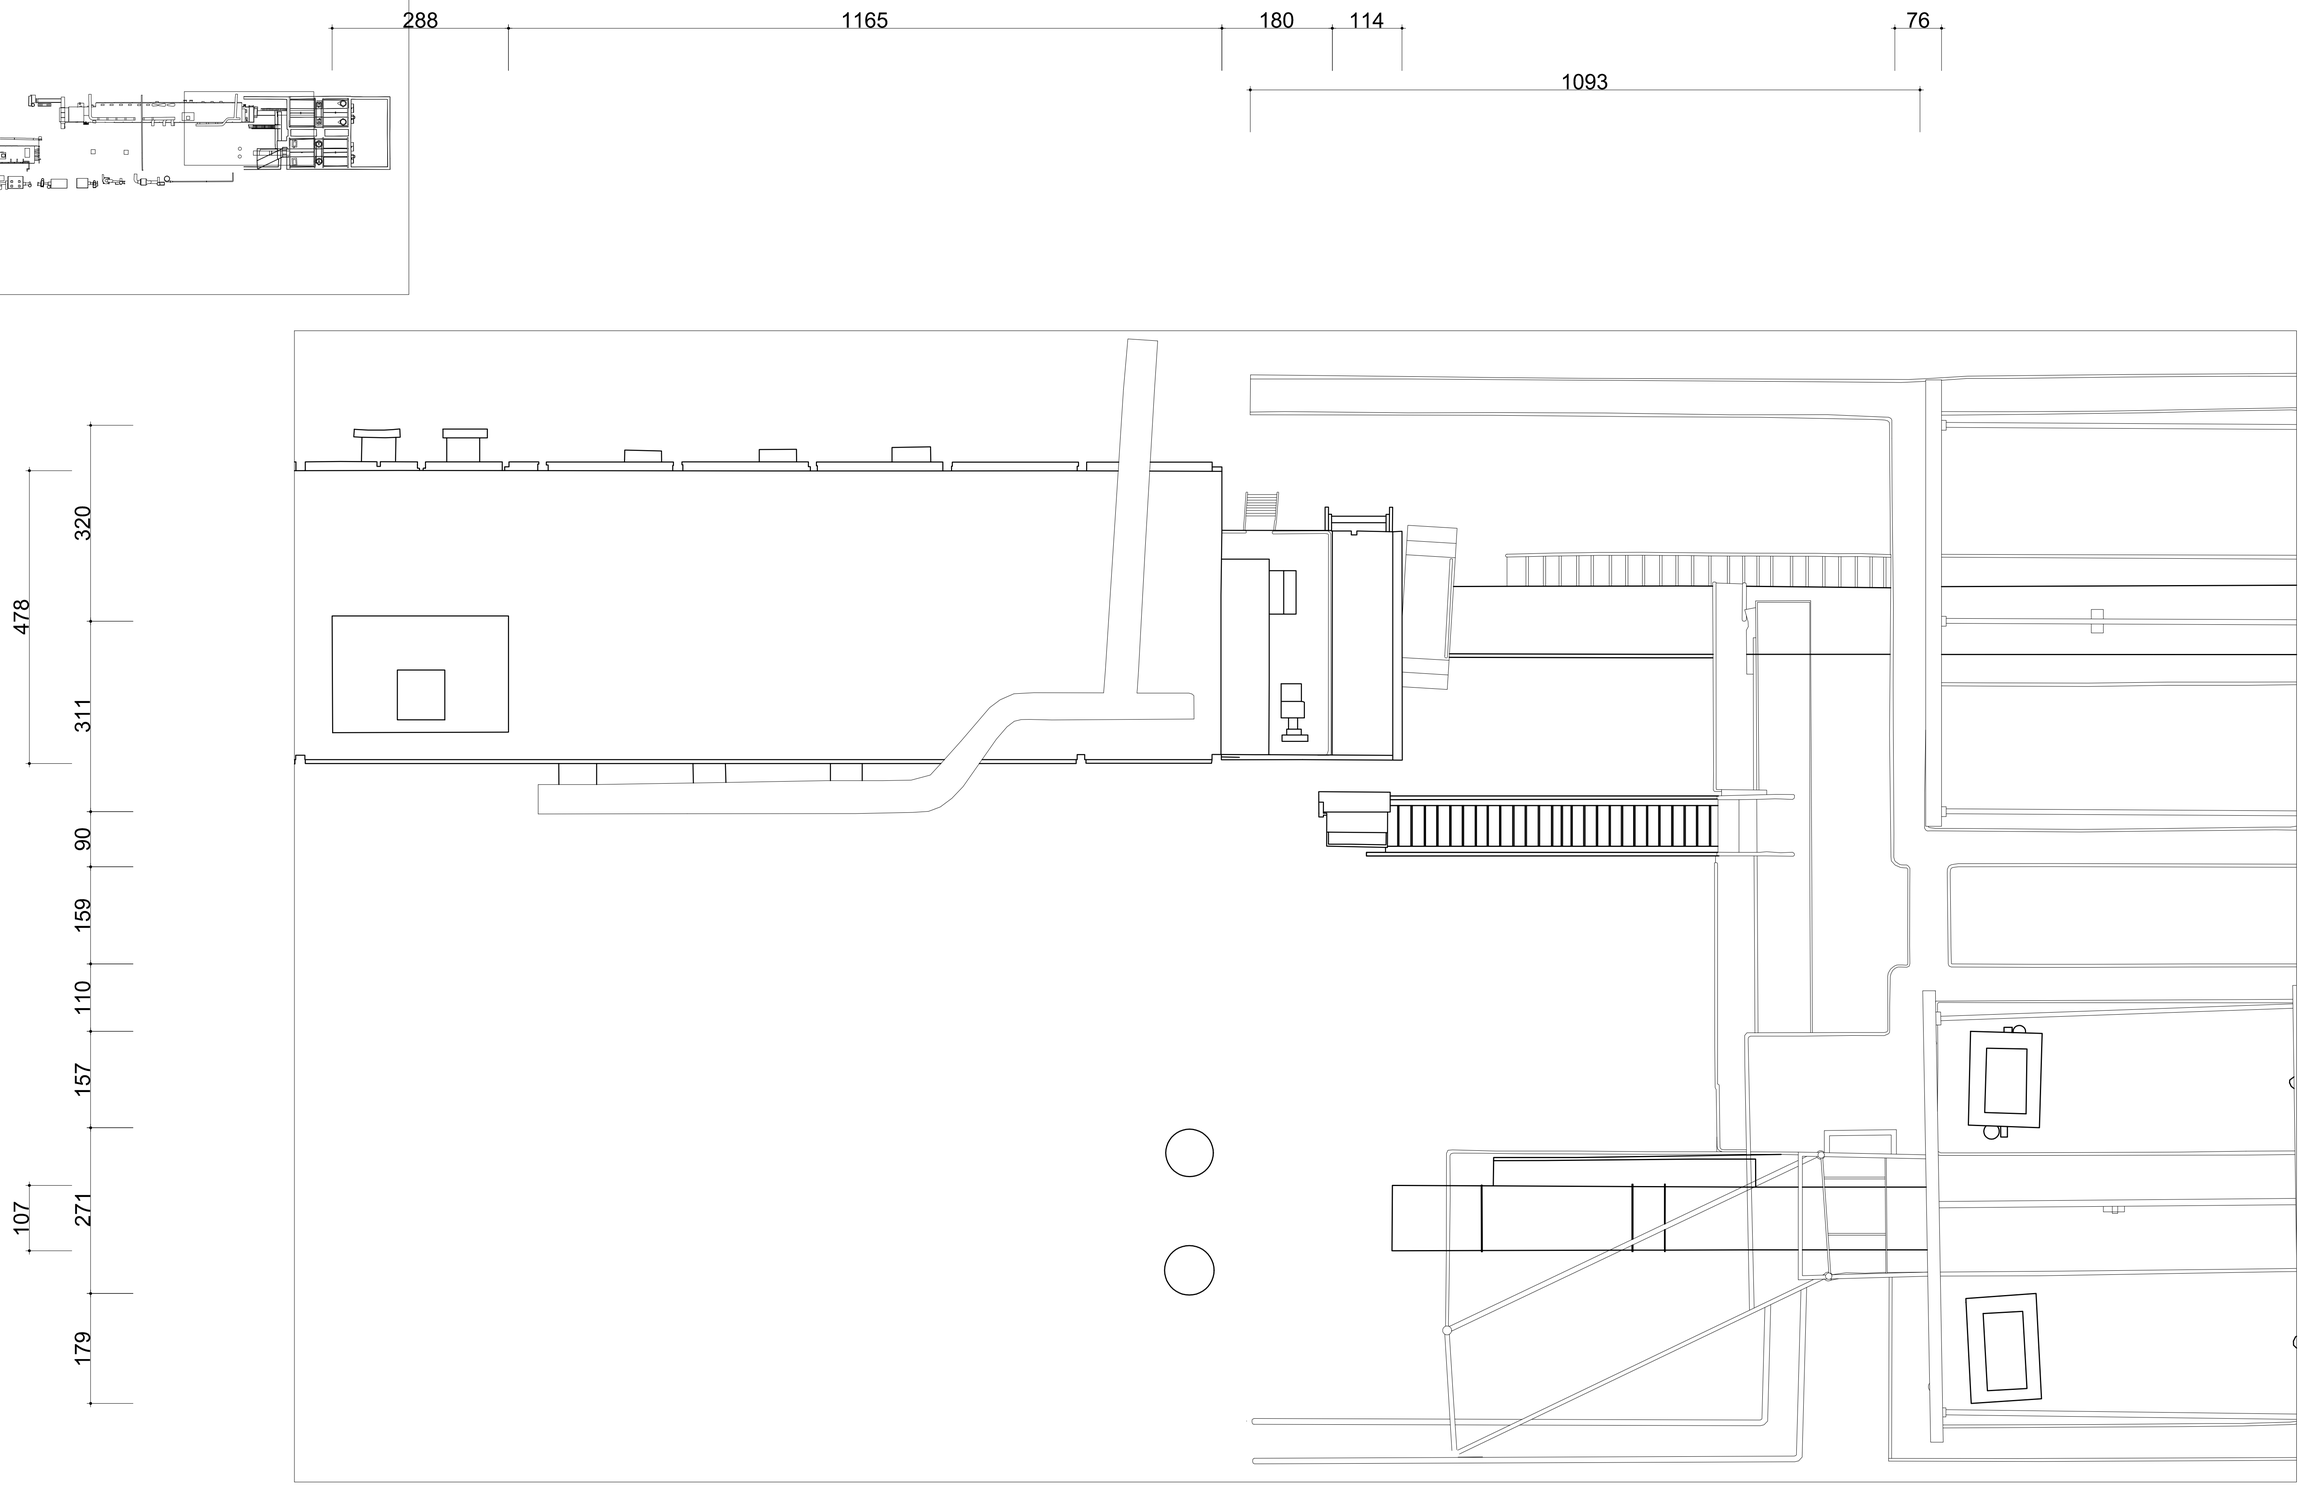



國立高雄大學　永續居住環境科技中心 【屏東菸廠產業設施研究調查】	設計		比例	1:50	圖名	屏東菸廠 菸葉後薰加工室 機具平面圖 (1:50)	圖號	4 A 2 - 1	張號	150
	校對		日期	2013年11月11日						

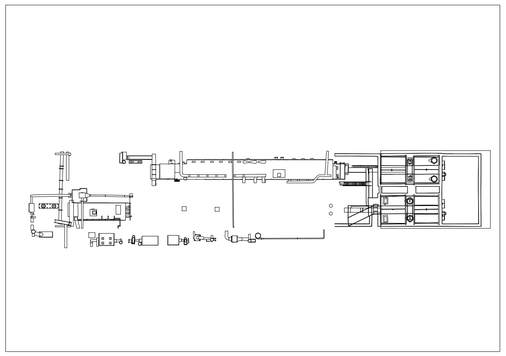

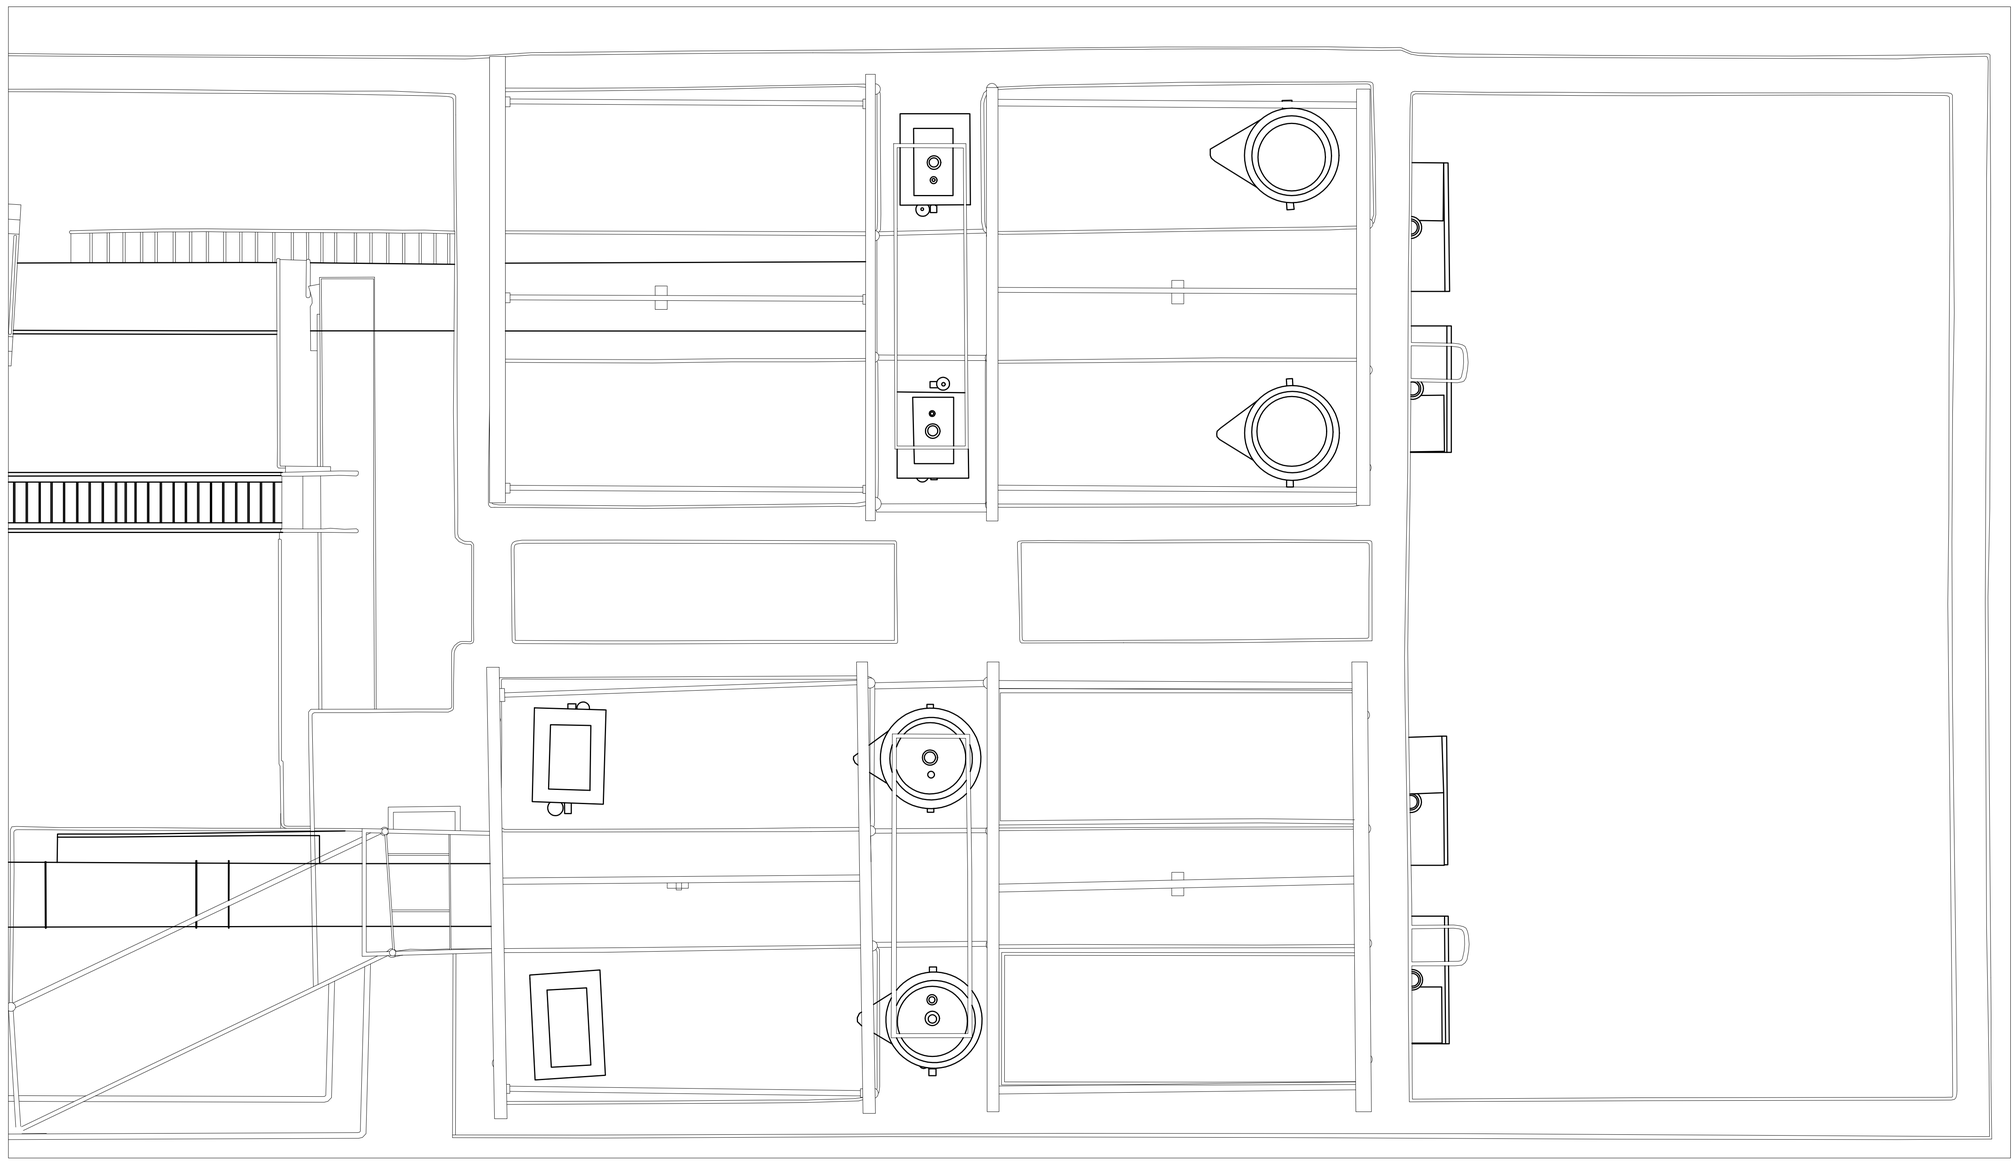


國立高雄大學　永續居住環境科技中心 【屏東菸廠產業設施研究調查】	設計		比例	1:50	圖名	屏東菸廠 菸葉後薰加工室 機具平面圖 (1:50)	圖號	5 A 2 - 1	張號	151
	校對		日期	2013年11月11日						

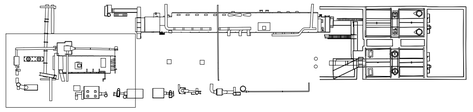


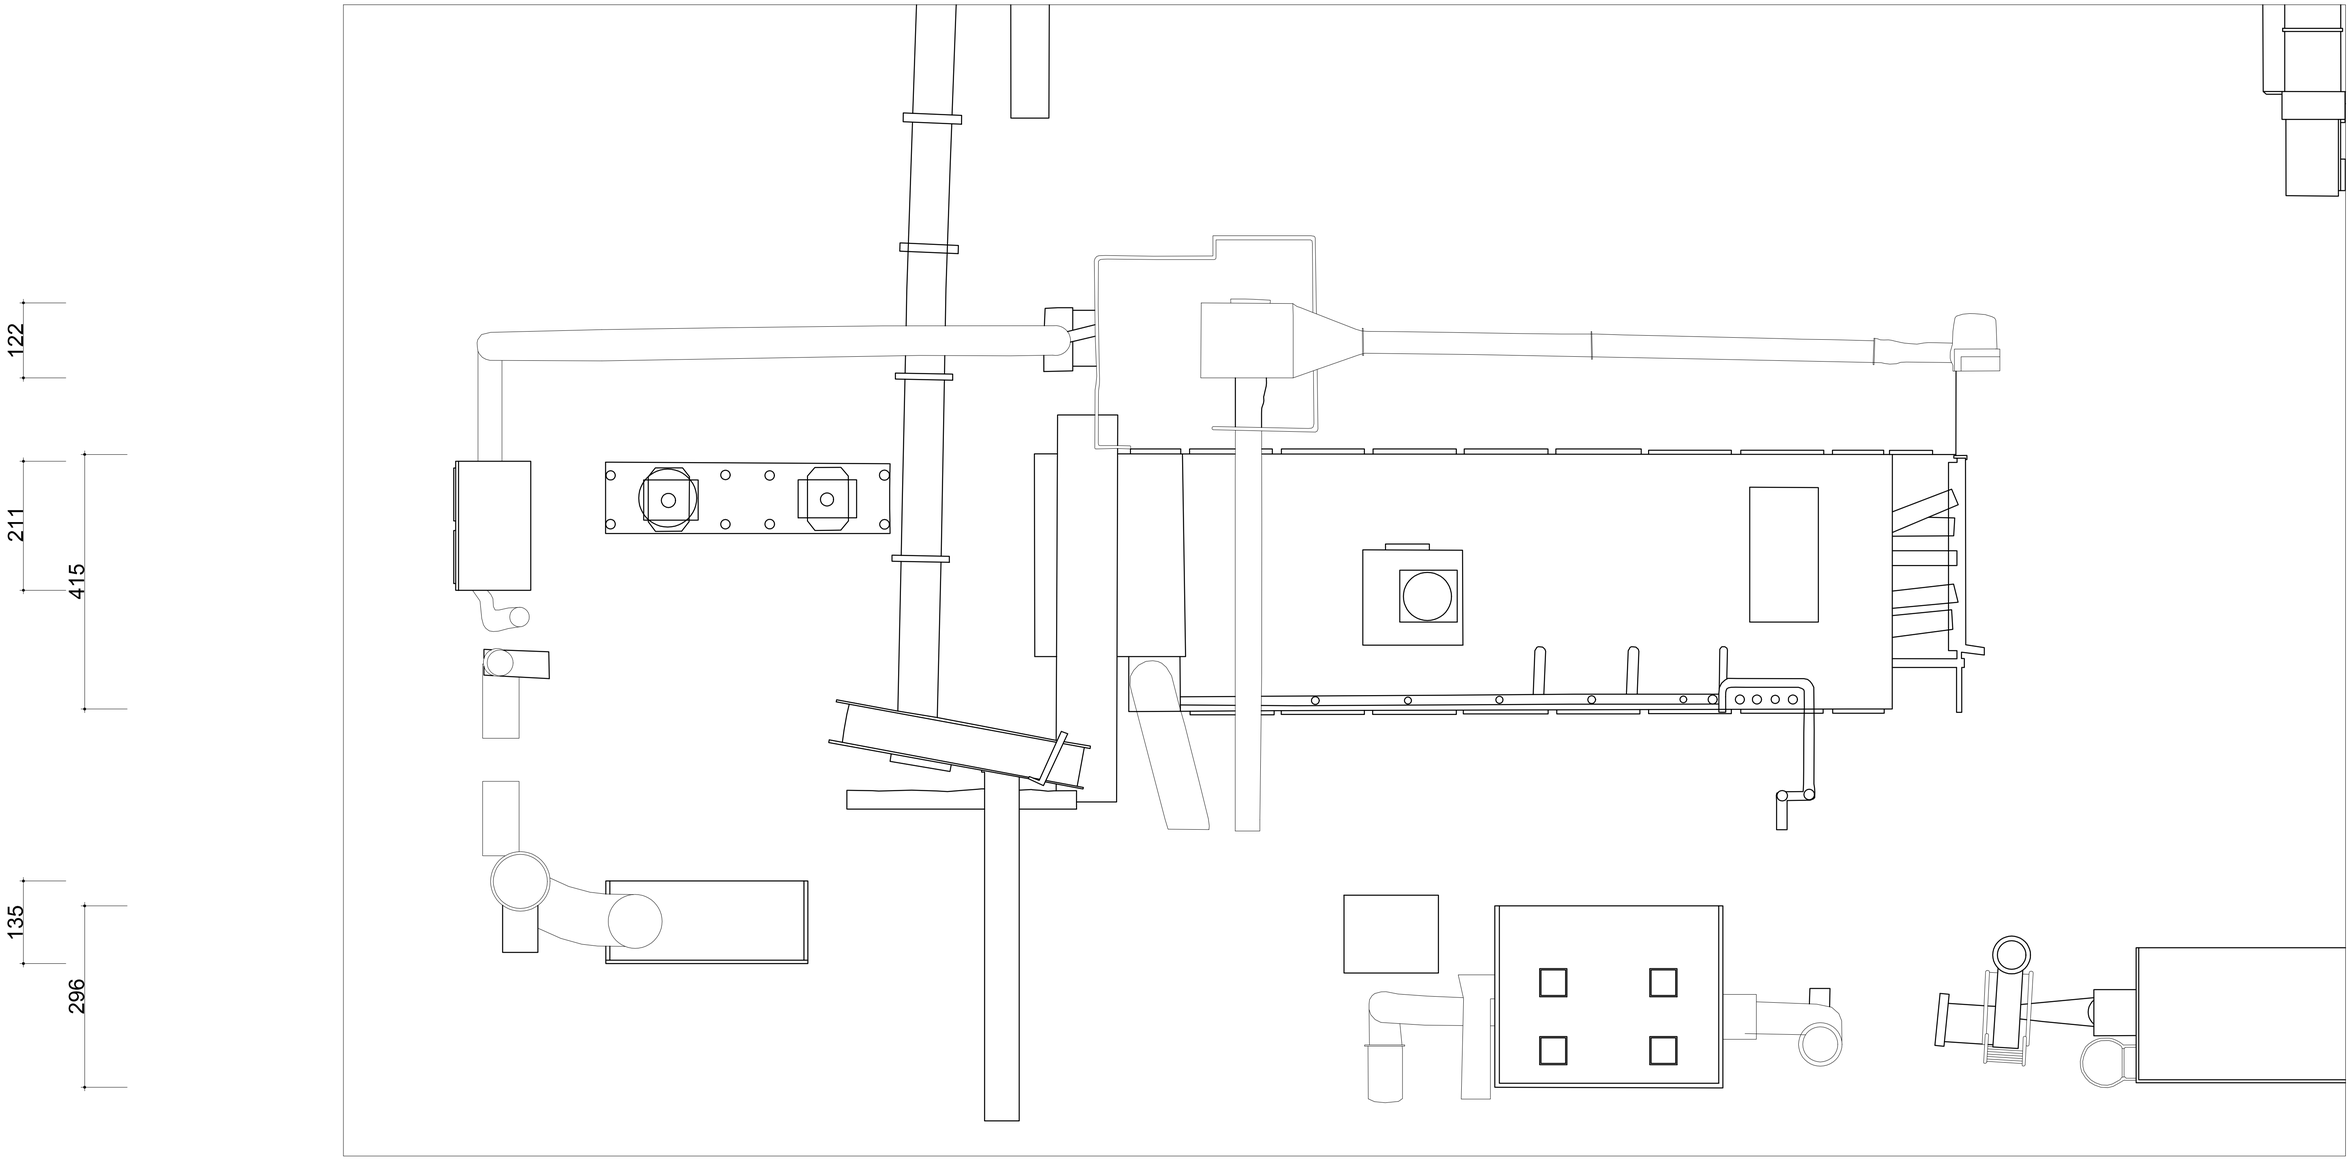


國立高雄大學　永續居住環境科技中心 【屏東菸廠產業設施研究調查】	設計		比例	1:50	圖名	屏東菸廠 菸葉後薰加工室 機具平面圖 (1:50)	圖號	6 A 2 - 1	張號	152
	校對		日期	2013年11月11日						

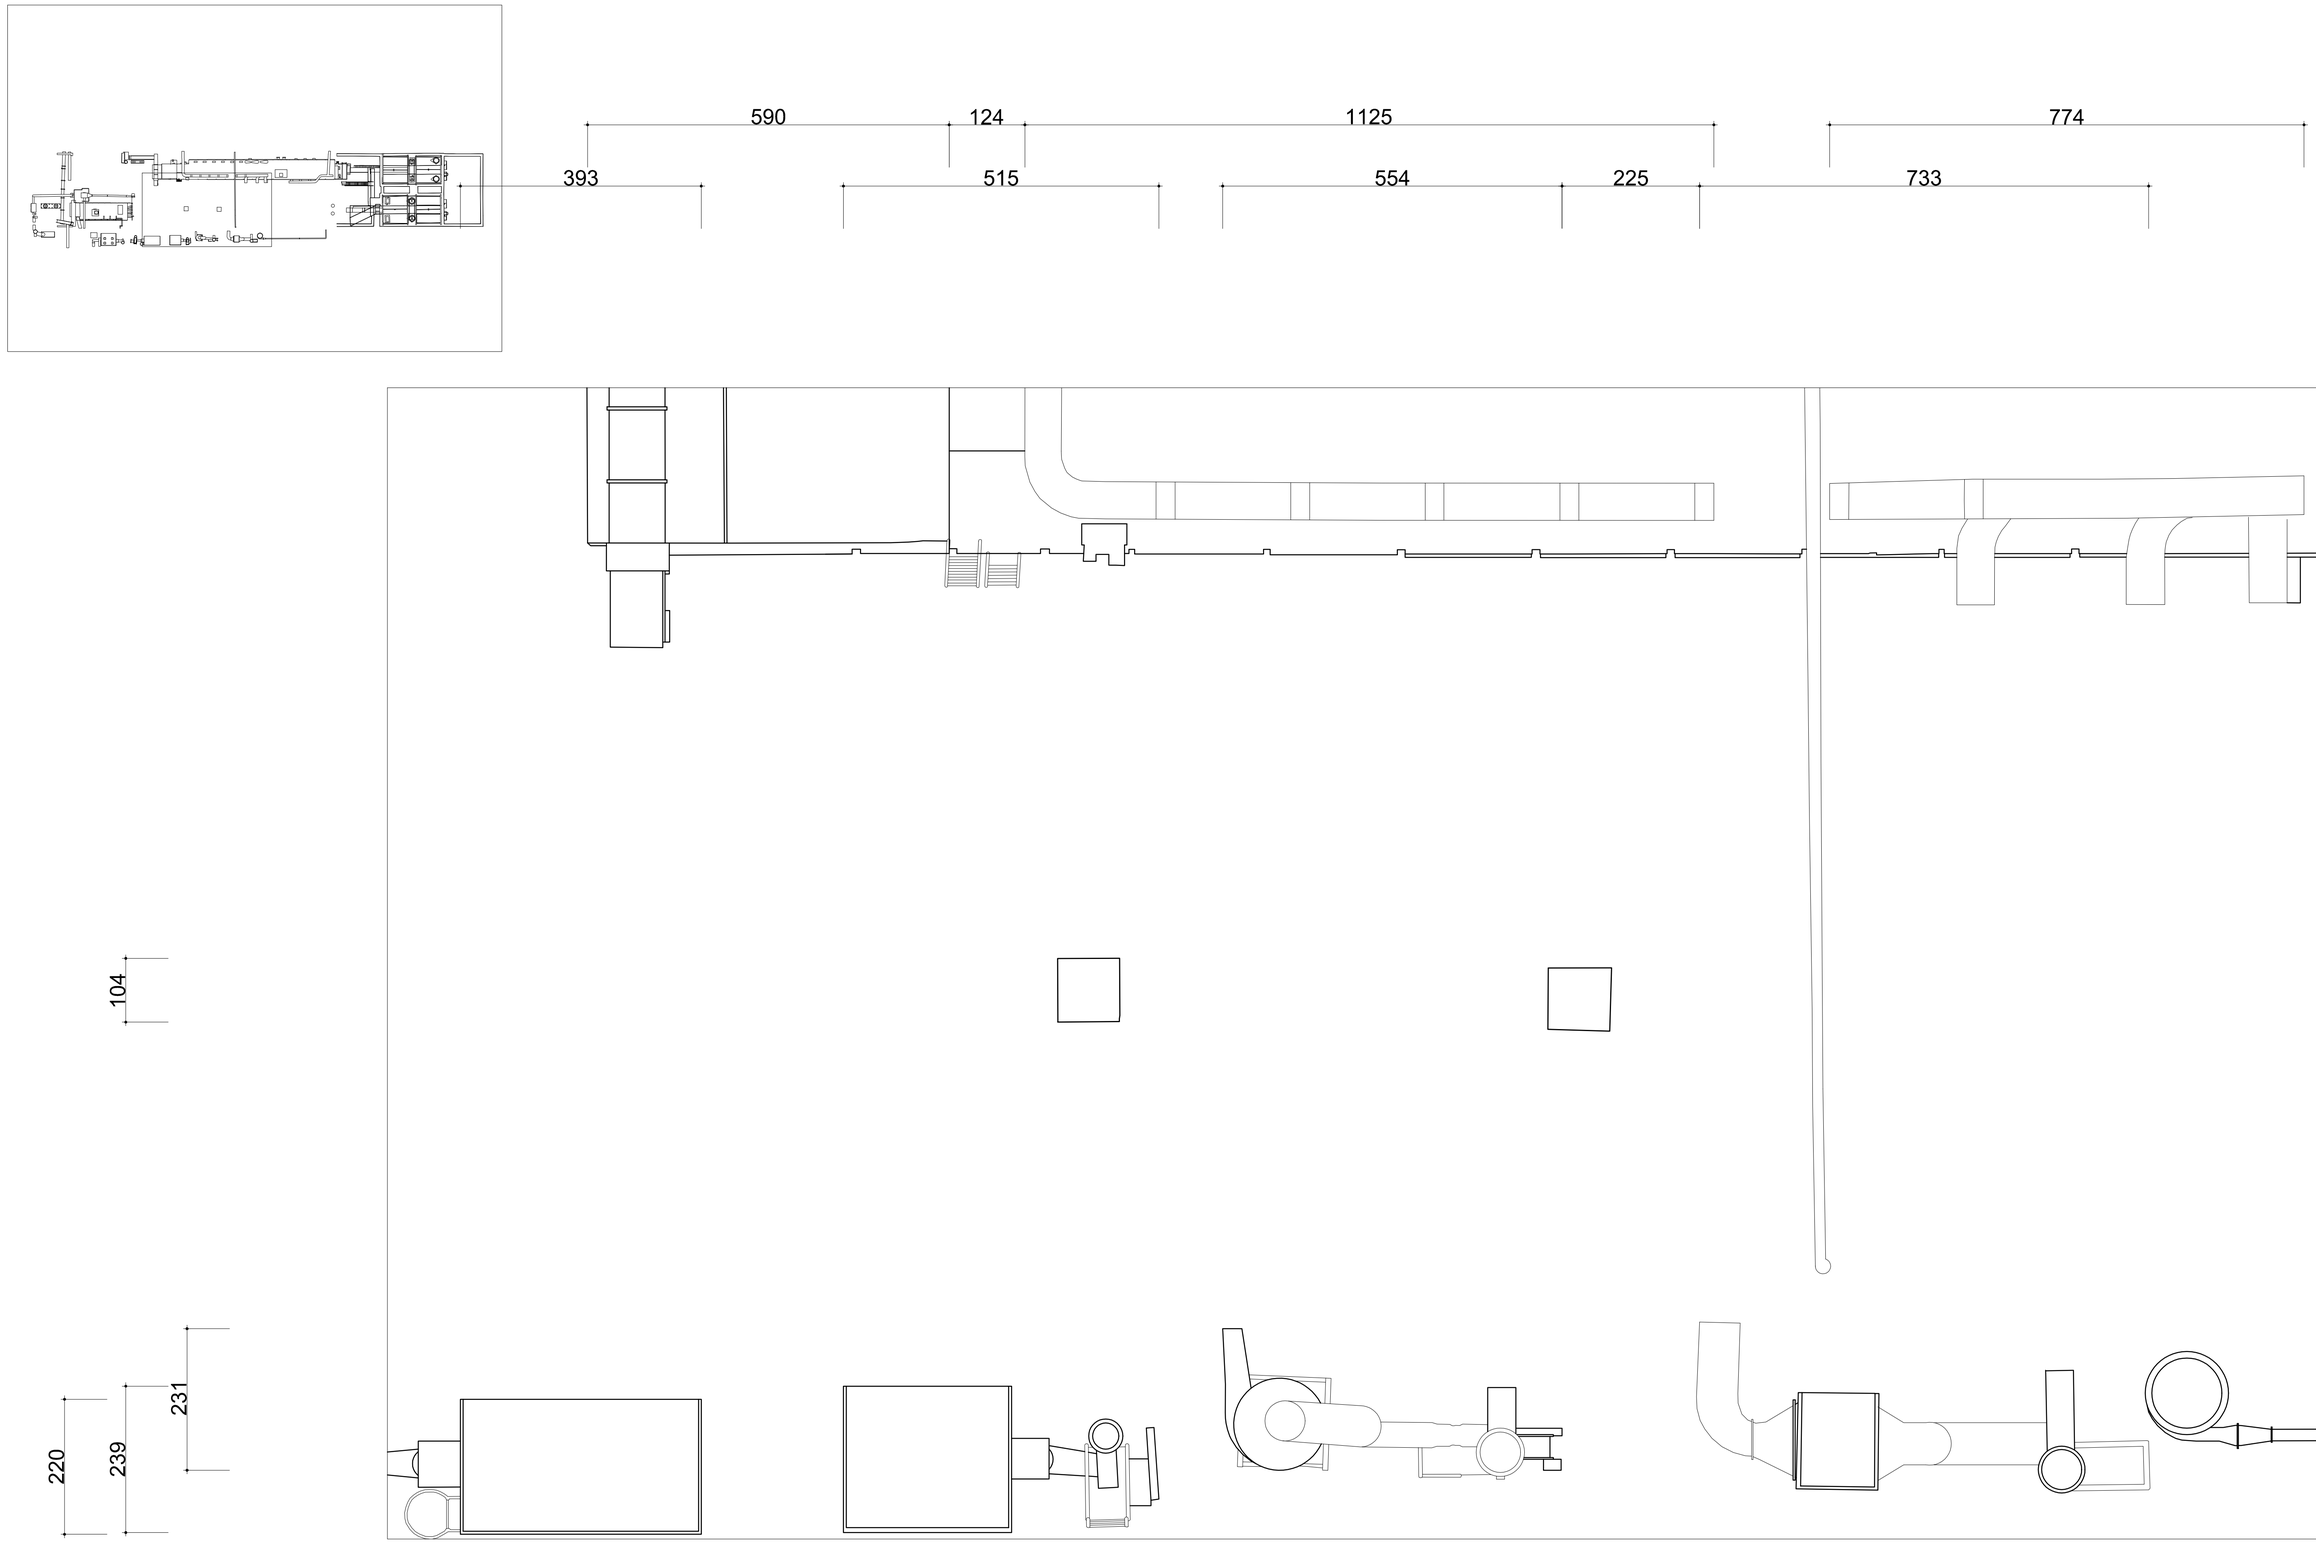



國立高雄大學　永續居住環境科技中心 【屏東菸廠產業設施研究調查】	設計		比例	1:50	圖名	屏東菸廠 菸葉後薰加工室 機具平面圖 (1:50)	圖號	7 A 2 - 1	張號	153
	校對		日期	2013年11月11日						

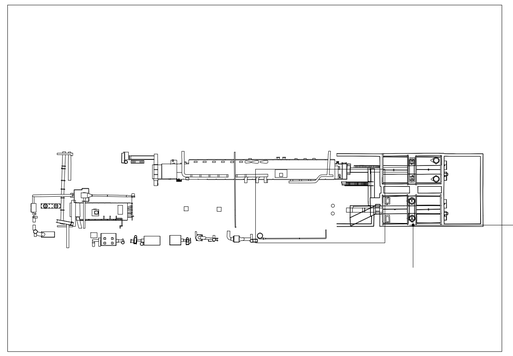

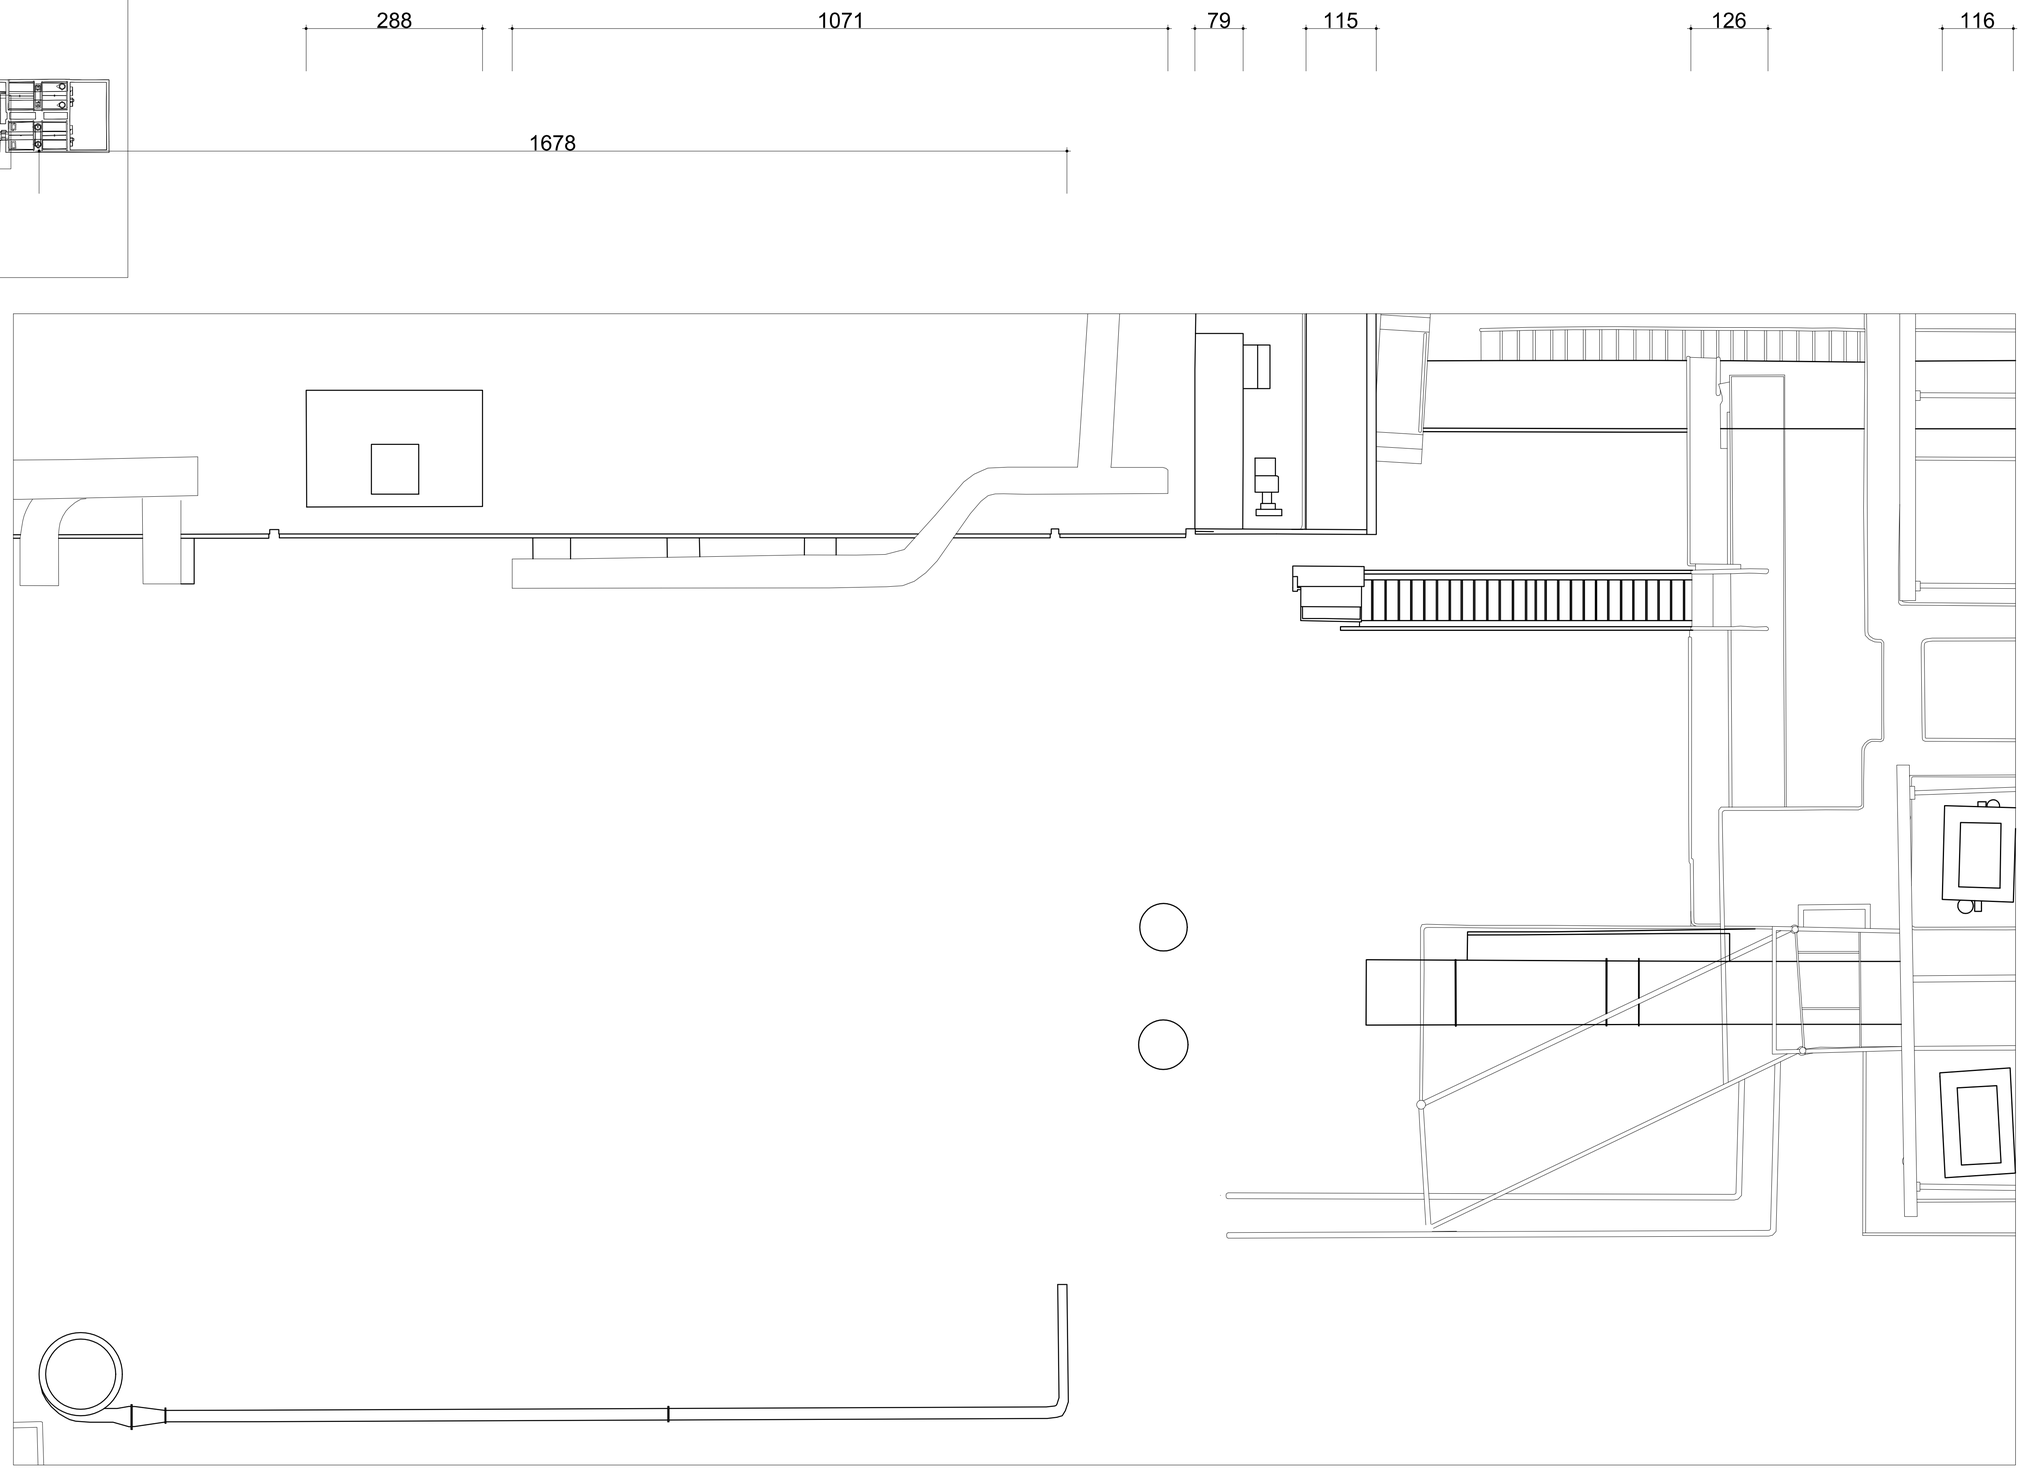



國立高雄大學　永續居住環境科技中心 【屏東菸廠產業設施研究調查】	設計		比例	1:50	圖名	屏東菸廠 菸葉後薰加工室 機具平面圖 (1:50)	圖號	8 A 2 - 1	張號	154
	校對		日期	2013年11月11日						

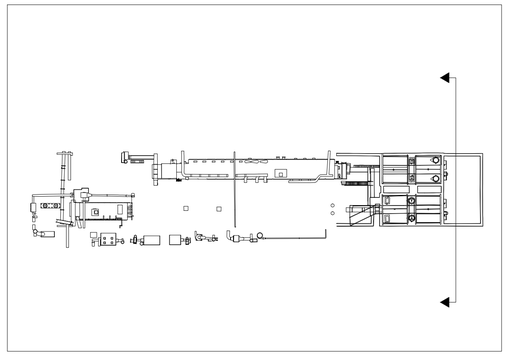

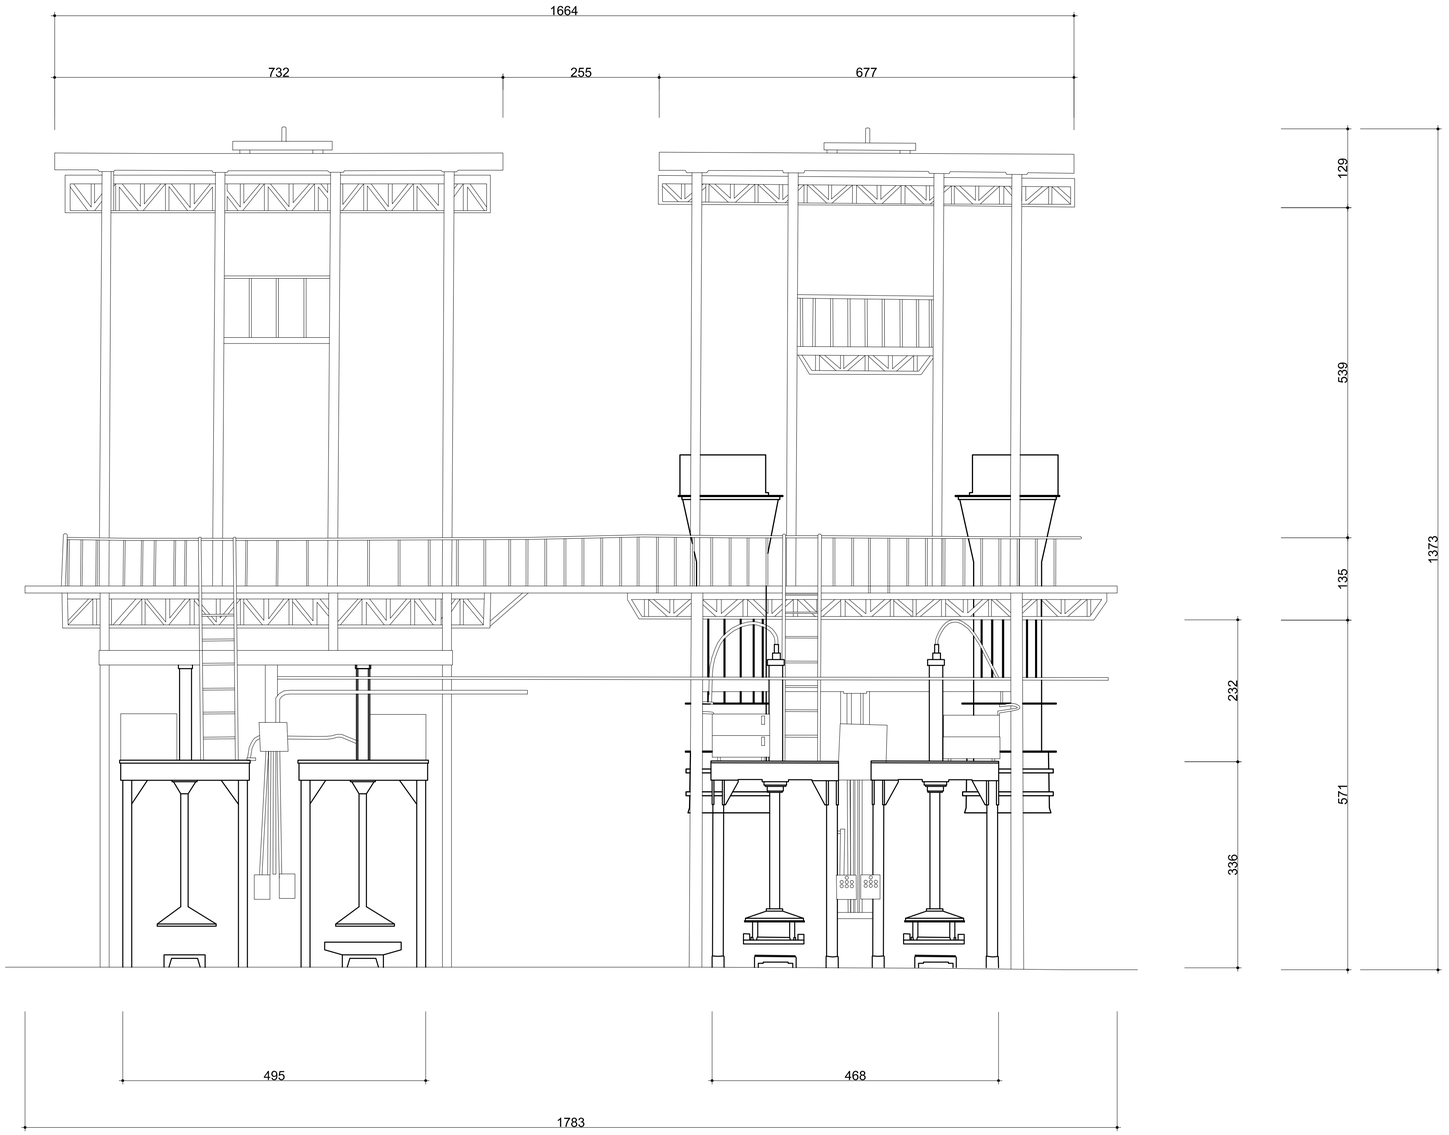



國立高雄大學　永續居住環境科技中心 【屏東菸廠產業設施研究調查】	設計		比例		圖名	屏東菸廠 菸葉後薰加工室 機具側面圖-1	圖號	1 A 3 - 1	張號	155
	校對		日期	2013年11月11日					

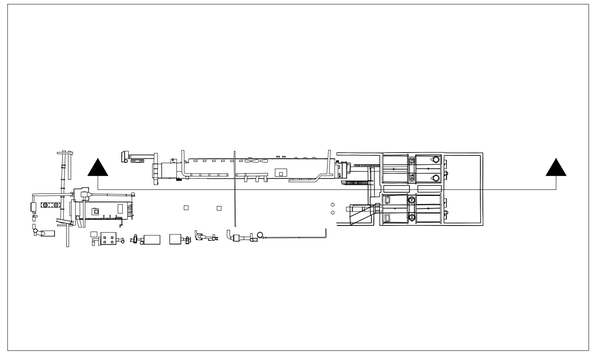


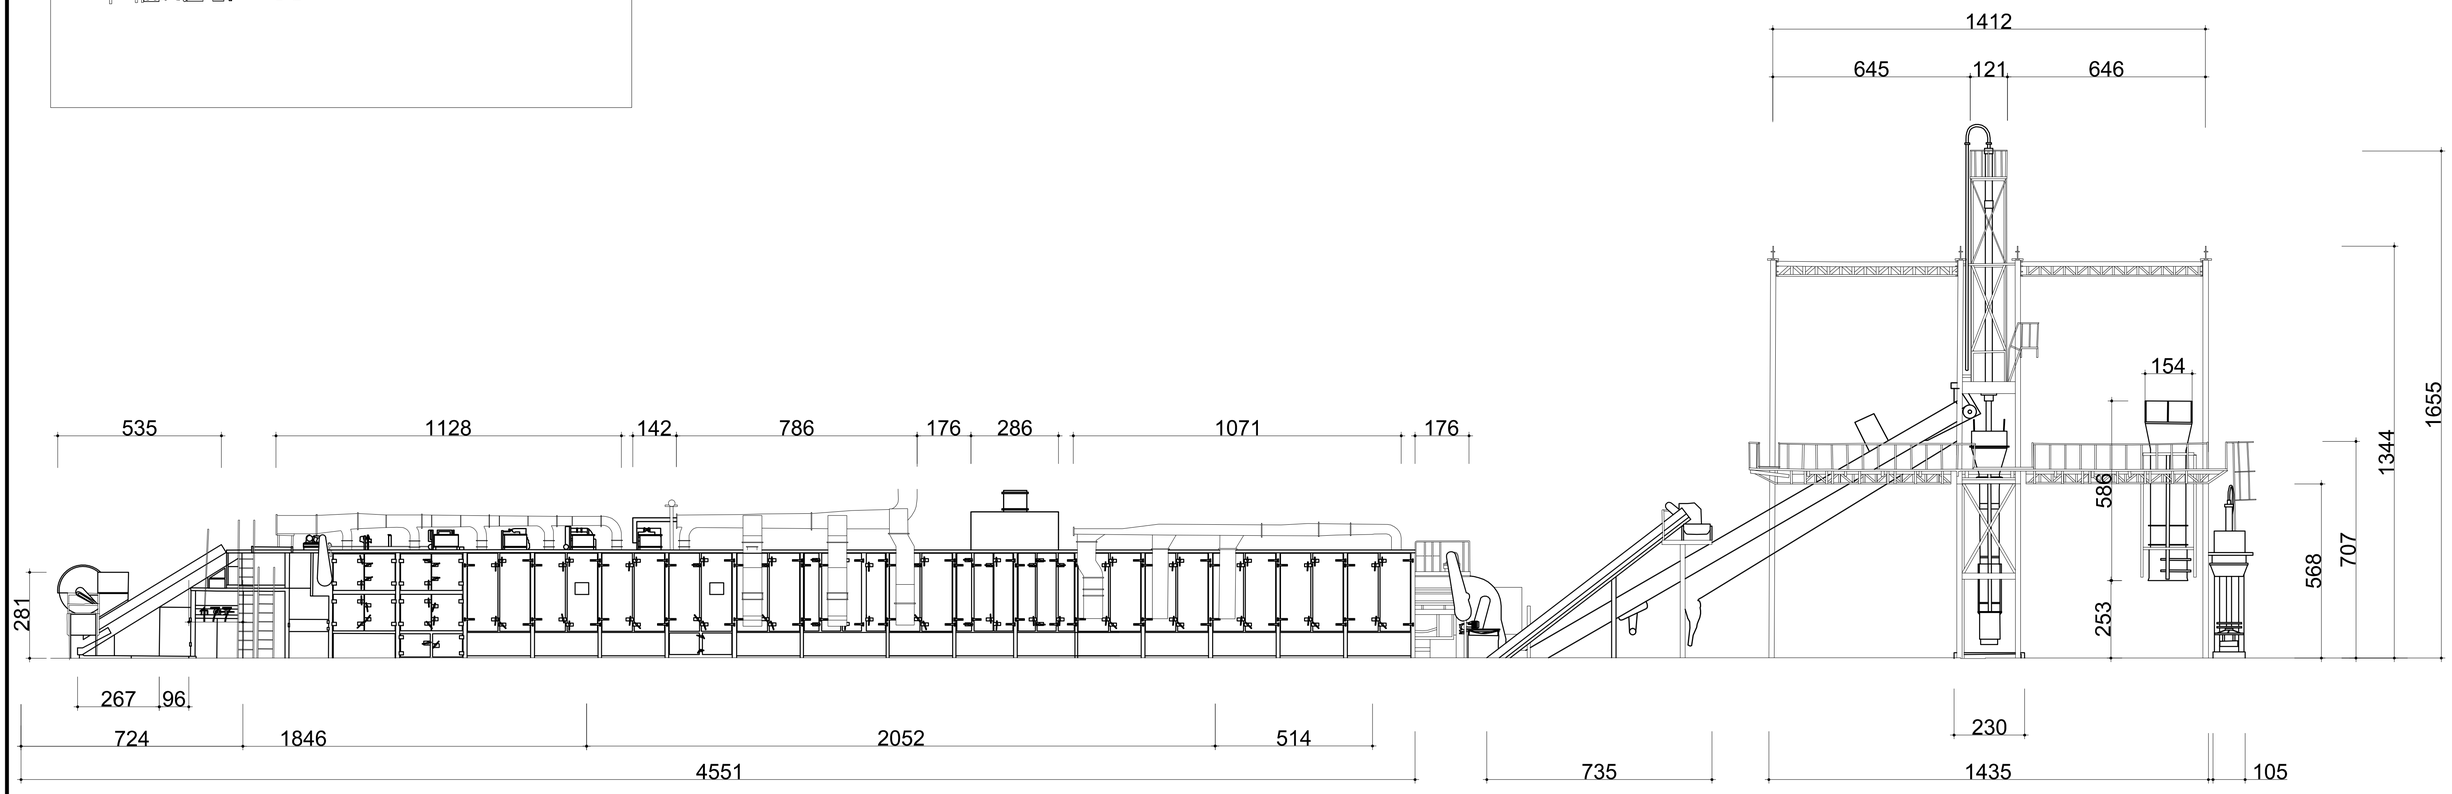


國立高雄大學　永續居住環境科技中心 【屏東菸廠產業設施研究調查】	設計		比例	1:100	圖名	屏東菸廠 菸葉後薰加工室 機具側面圖-2	圖號	1 A 3 - 2	張號	156
	校對		日期	2013年11月11日						

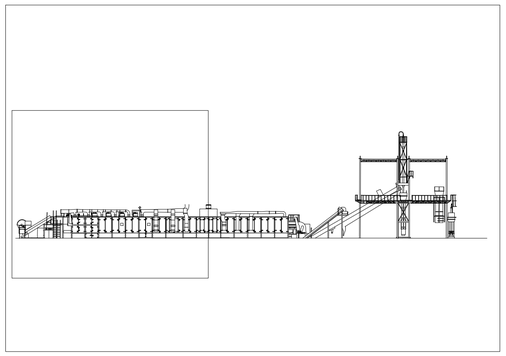


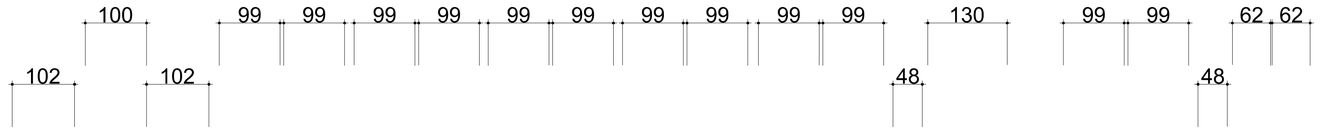


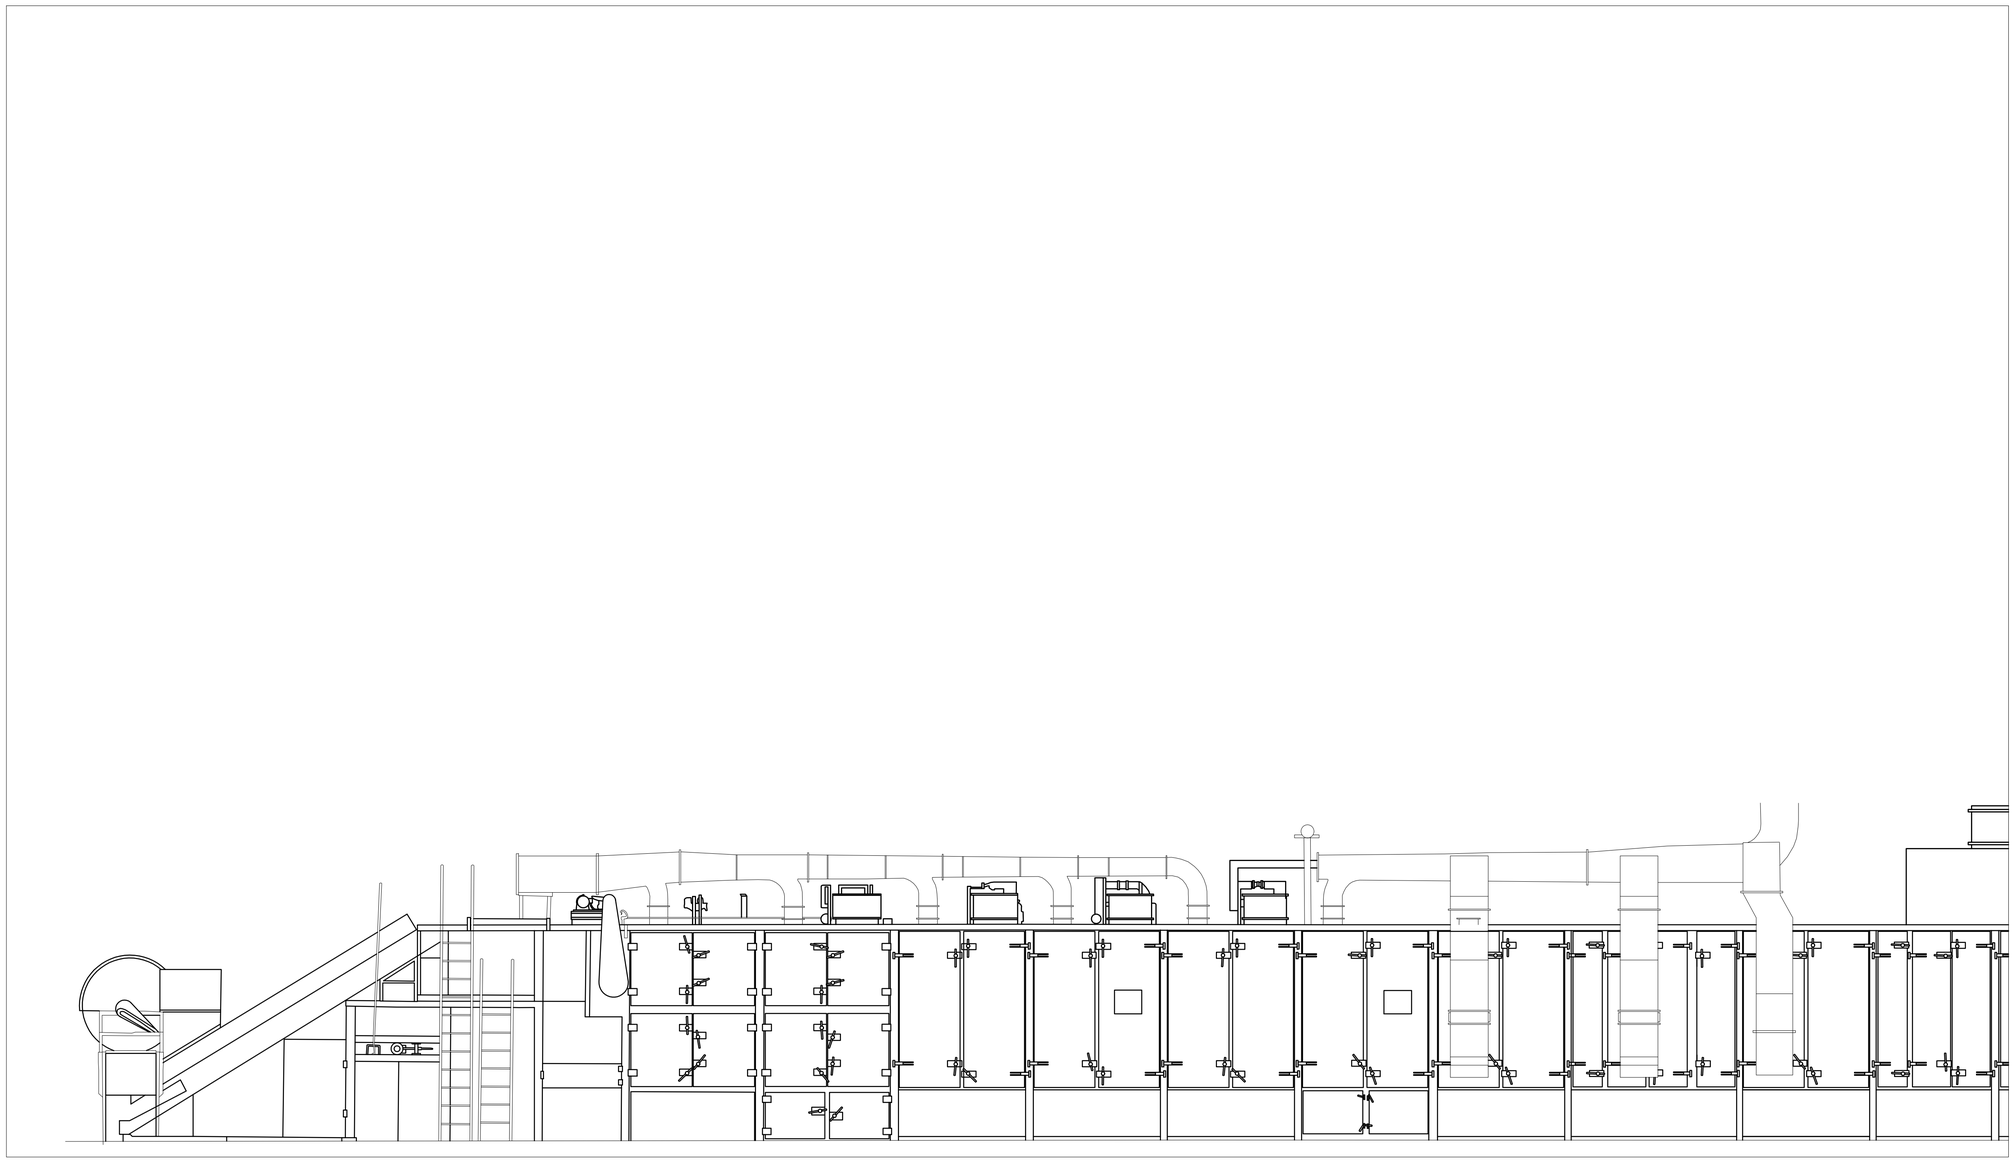


國立高雄大學　永續居住環境科技中心 【屏東菸廠產業設施研究調查】	設計		比例	1:50	圖名	屏東菸廠 菸葉後薰加工室 機具側面圖-2 (1:50)	圖號	2 A 3 - 2	張號	157
	校對		日期	2013年11月11日						

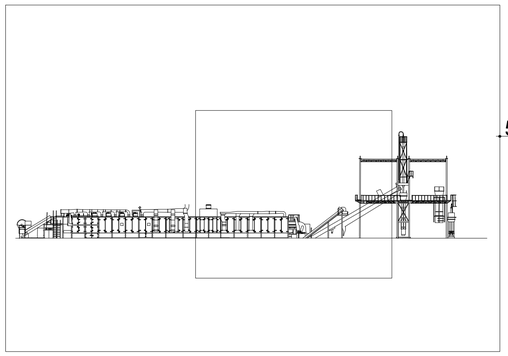


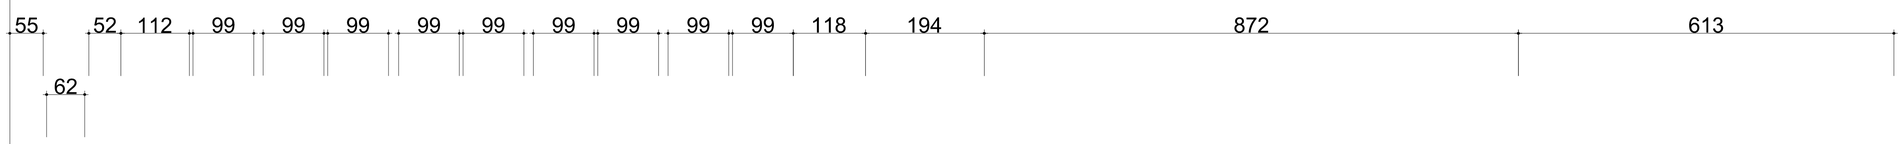


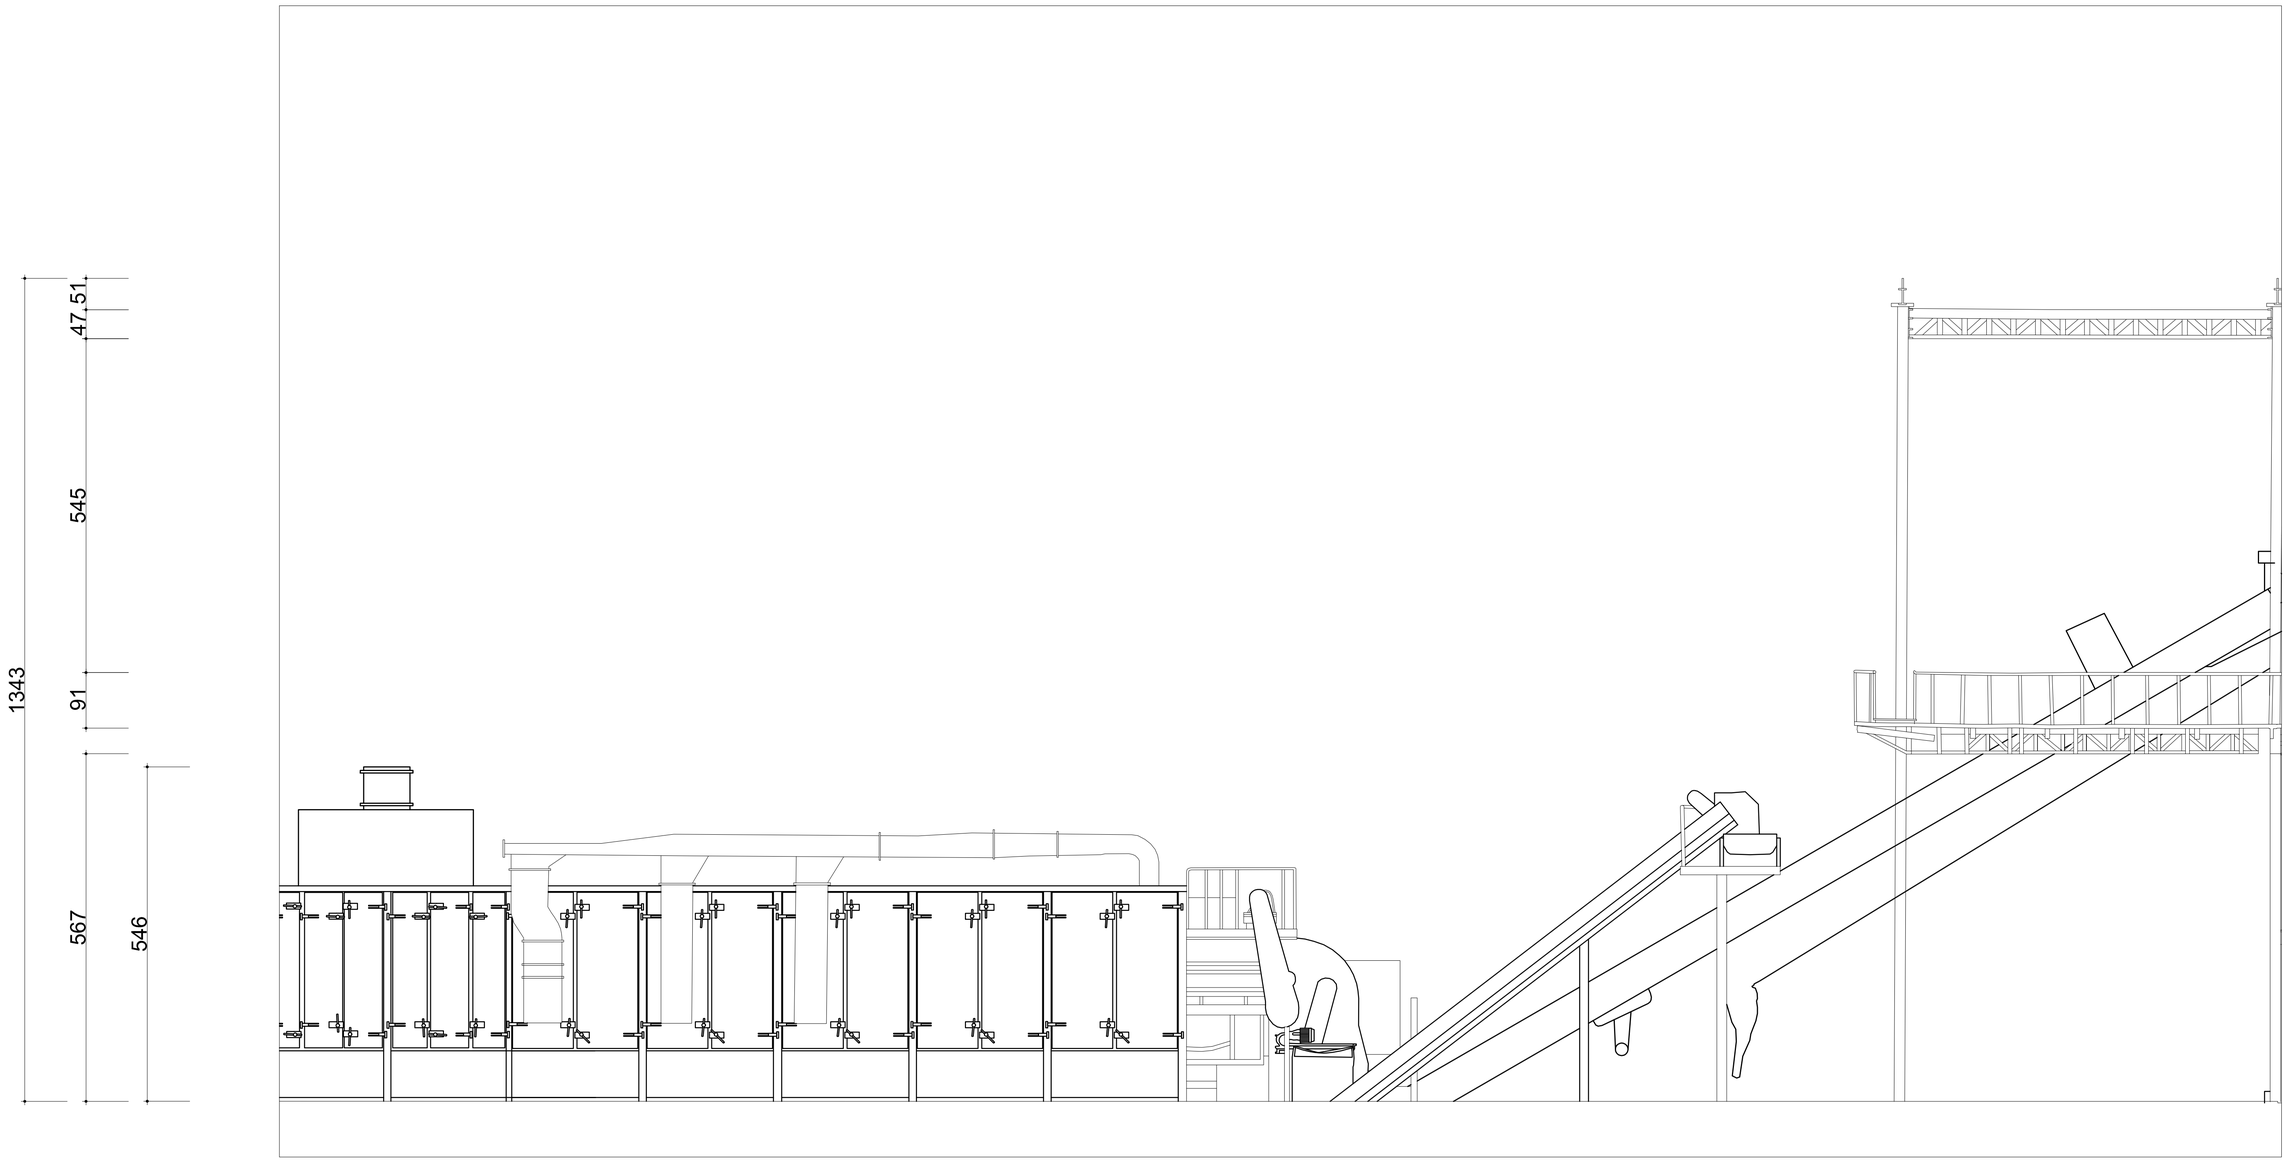


國立高雄大學　永續居住環境科技中心 【屏東菸廠產業設施研究調查】	設計		比例	1:50	圖名	屏東菸廠 菸葉後薰加工室 機具側面圖-2 (1:50)	圖號	3 A 3 - 2	張號	158
	校對		日期	2013年11月11日						

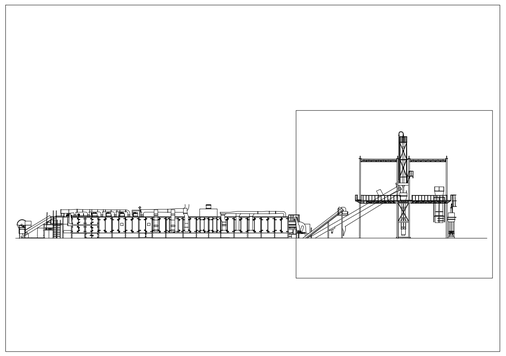


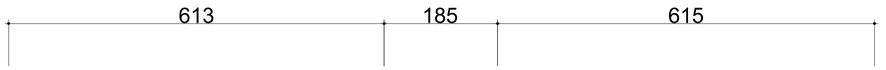

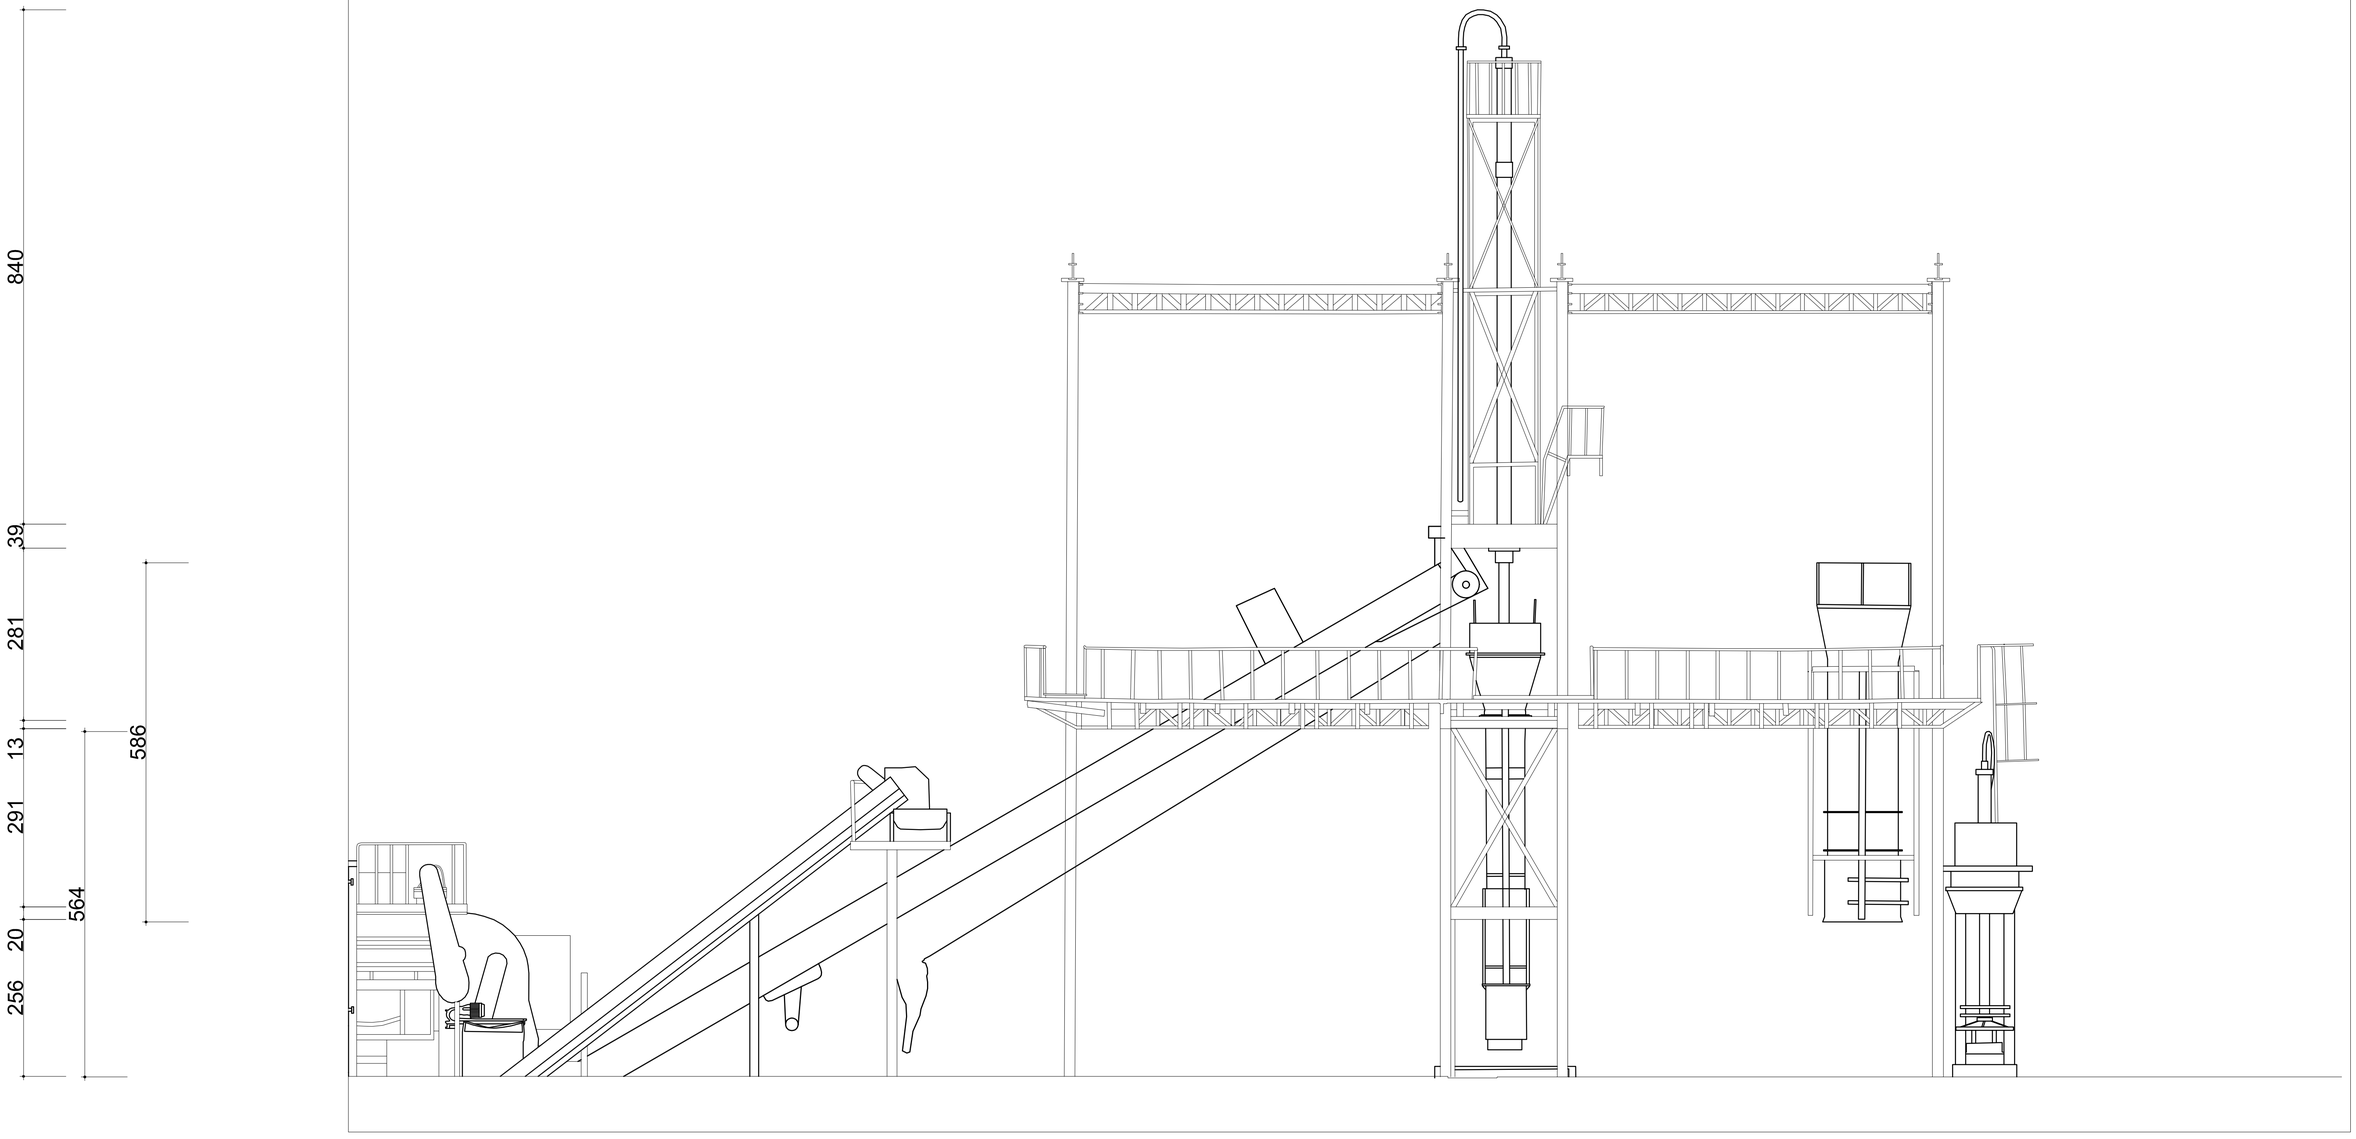


國立高雄大學　永續居住環境科技中心 【屏東菸廠產業設施研究調查】	設計		比例	1:50	圖名	屏東菸廠 菸葉後薰加工室 機具側面圖-2 (1:50)	圖號	4 A 3 - 2	張號	159
	校對		日期	2013年11月11日						

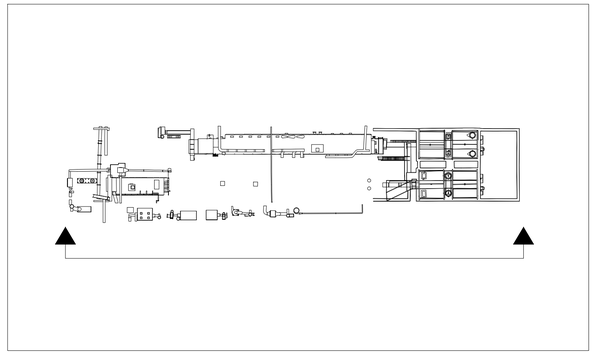


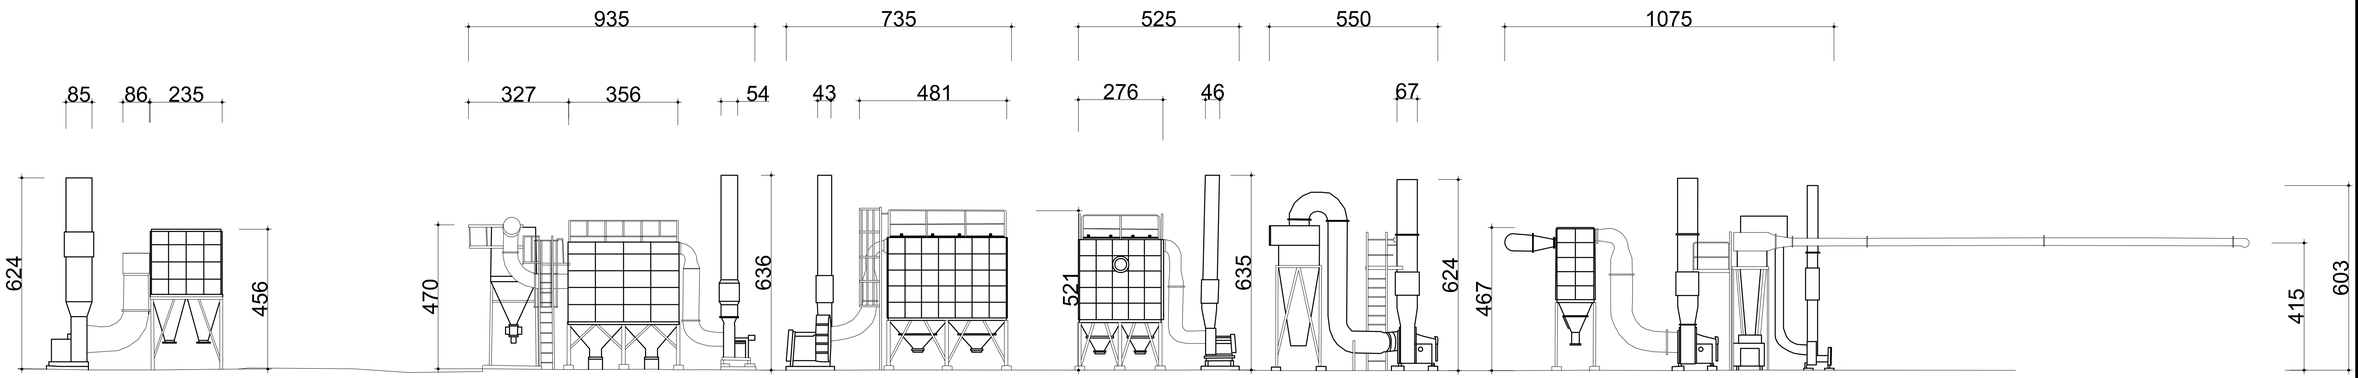


國立高雄大學　永續居住環境科技中心 【屏東菸廠產業設施研究調查】	設計		比例	1:100	圖名	屏東菸廠 菸葉後薰加工室 機具側面圖-3	圖號	1 A 3 - 3	張號	160
	校對		日期	2013年11月11日						

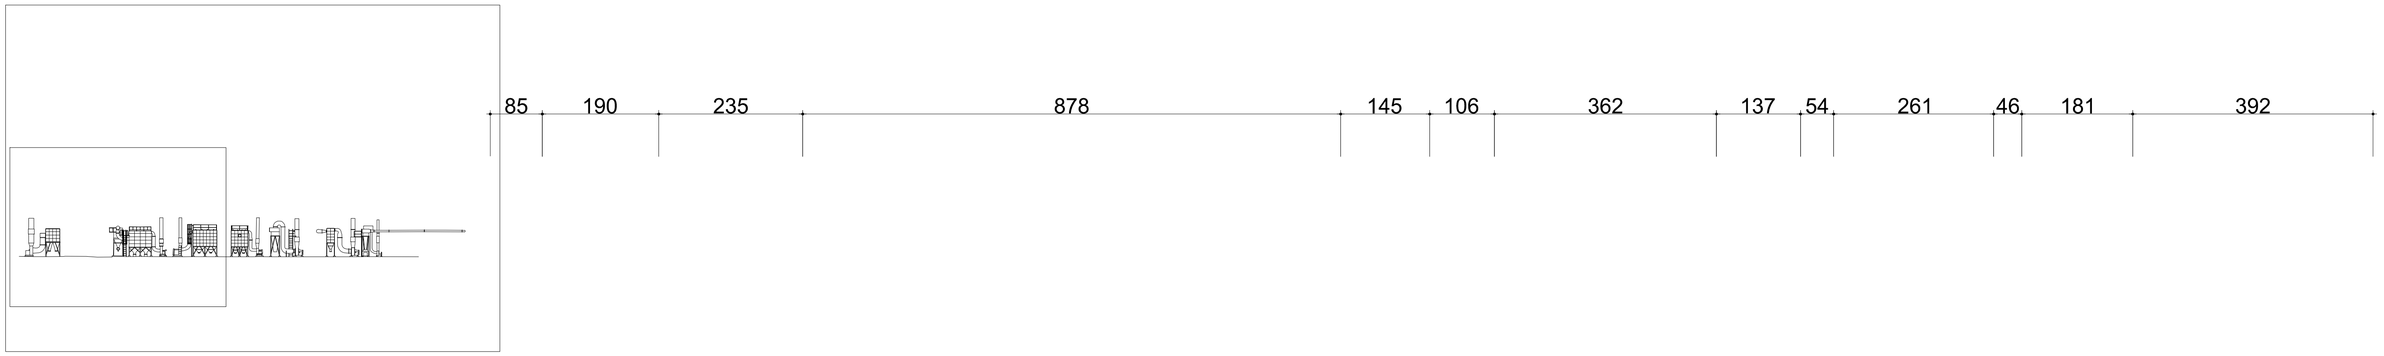


國立高雄大學　永續居住環境科技中心 【屏東菸廠產業設施研究調查】	設計		比例	1:50	圖名	屏東菸廠 菸葉後薰加工室 機具側面圖-3 (1:50)	圖號	2 A 3 - 3	張號	161
	校對		日期	2013年11月11日						

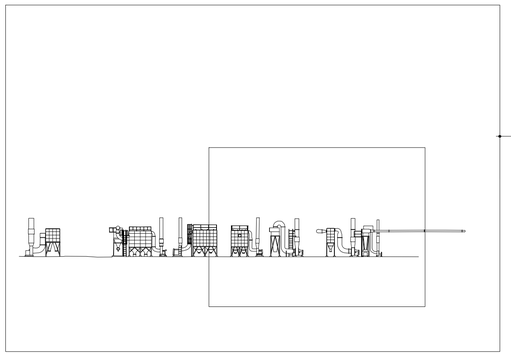




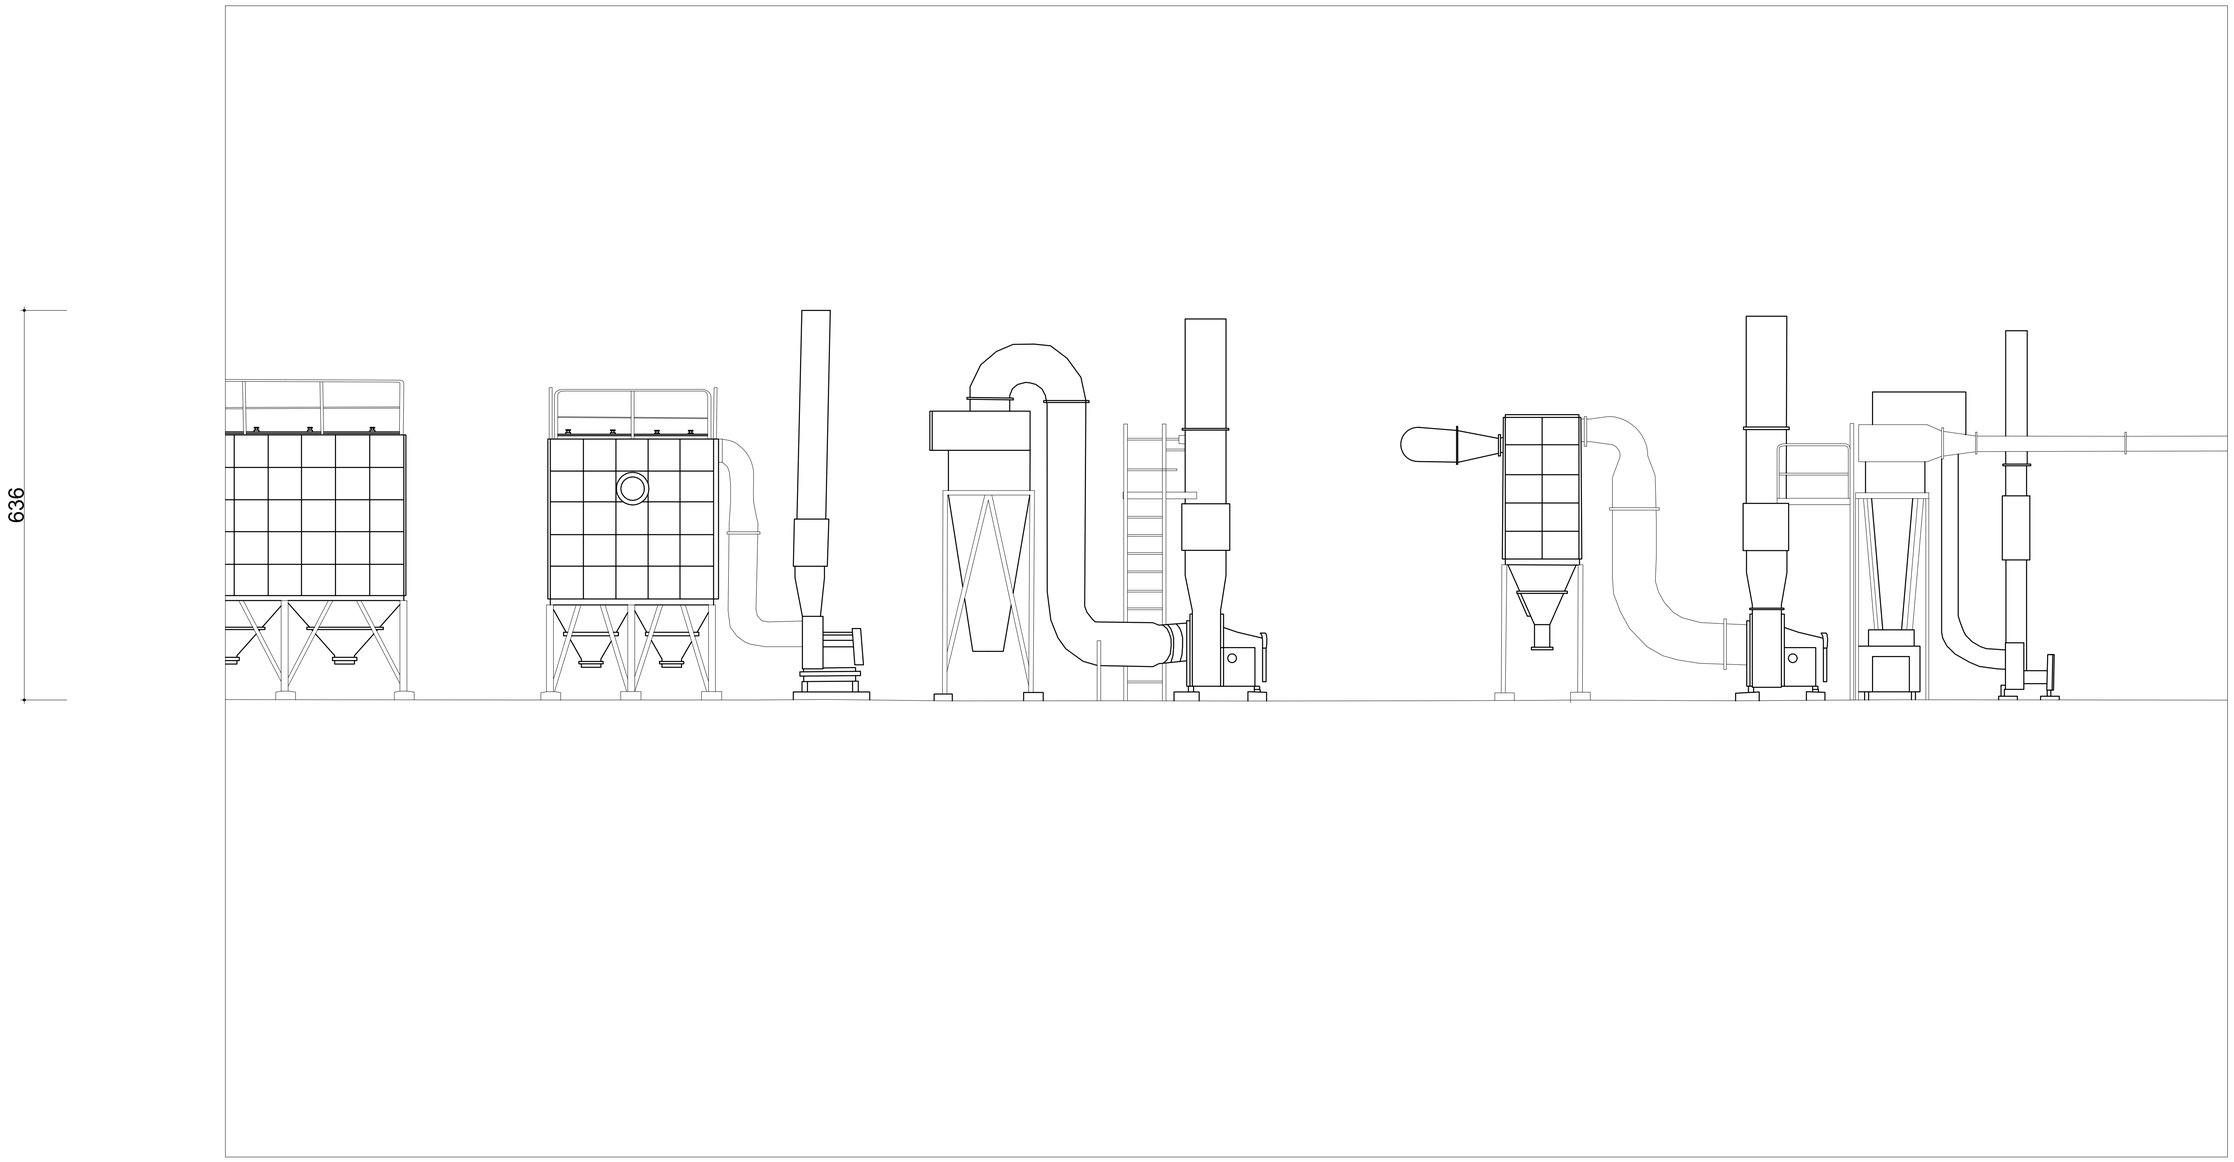

國立高雄大學　永續居住環境科技中心 【屏東菸廠產業設施研究調查】	設計		比例	1:50	圖名	屏東菸廠 菸葉後薰加工室 機具側面圖-3 (1:50)	圖號	3 A 3 - 3	張號	162
	校對		日期	2013年11月11日						

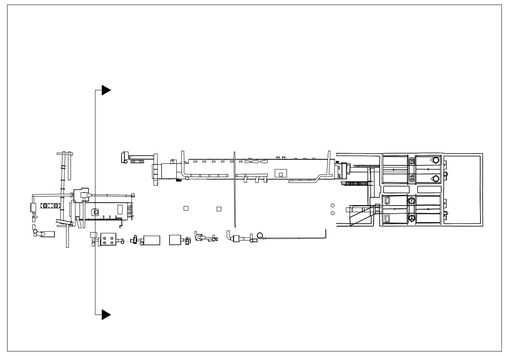

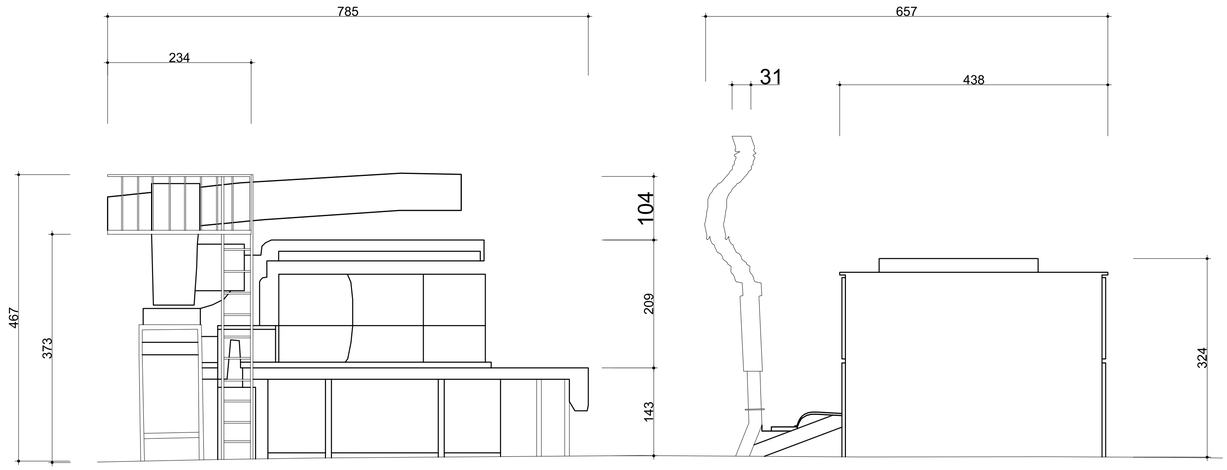

國立高雄大學　永續居住環境科技中心 【屏東菸廠產業設施研究調查】	設計		比例		圖名	屏東菸廠 菸葉後薰加工室 機具側面圖-4	圖號	1 A 3 - 4	張號	163
	校對		日期	2013年11月11日						